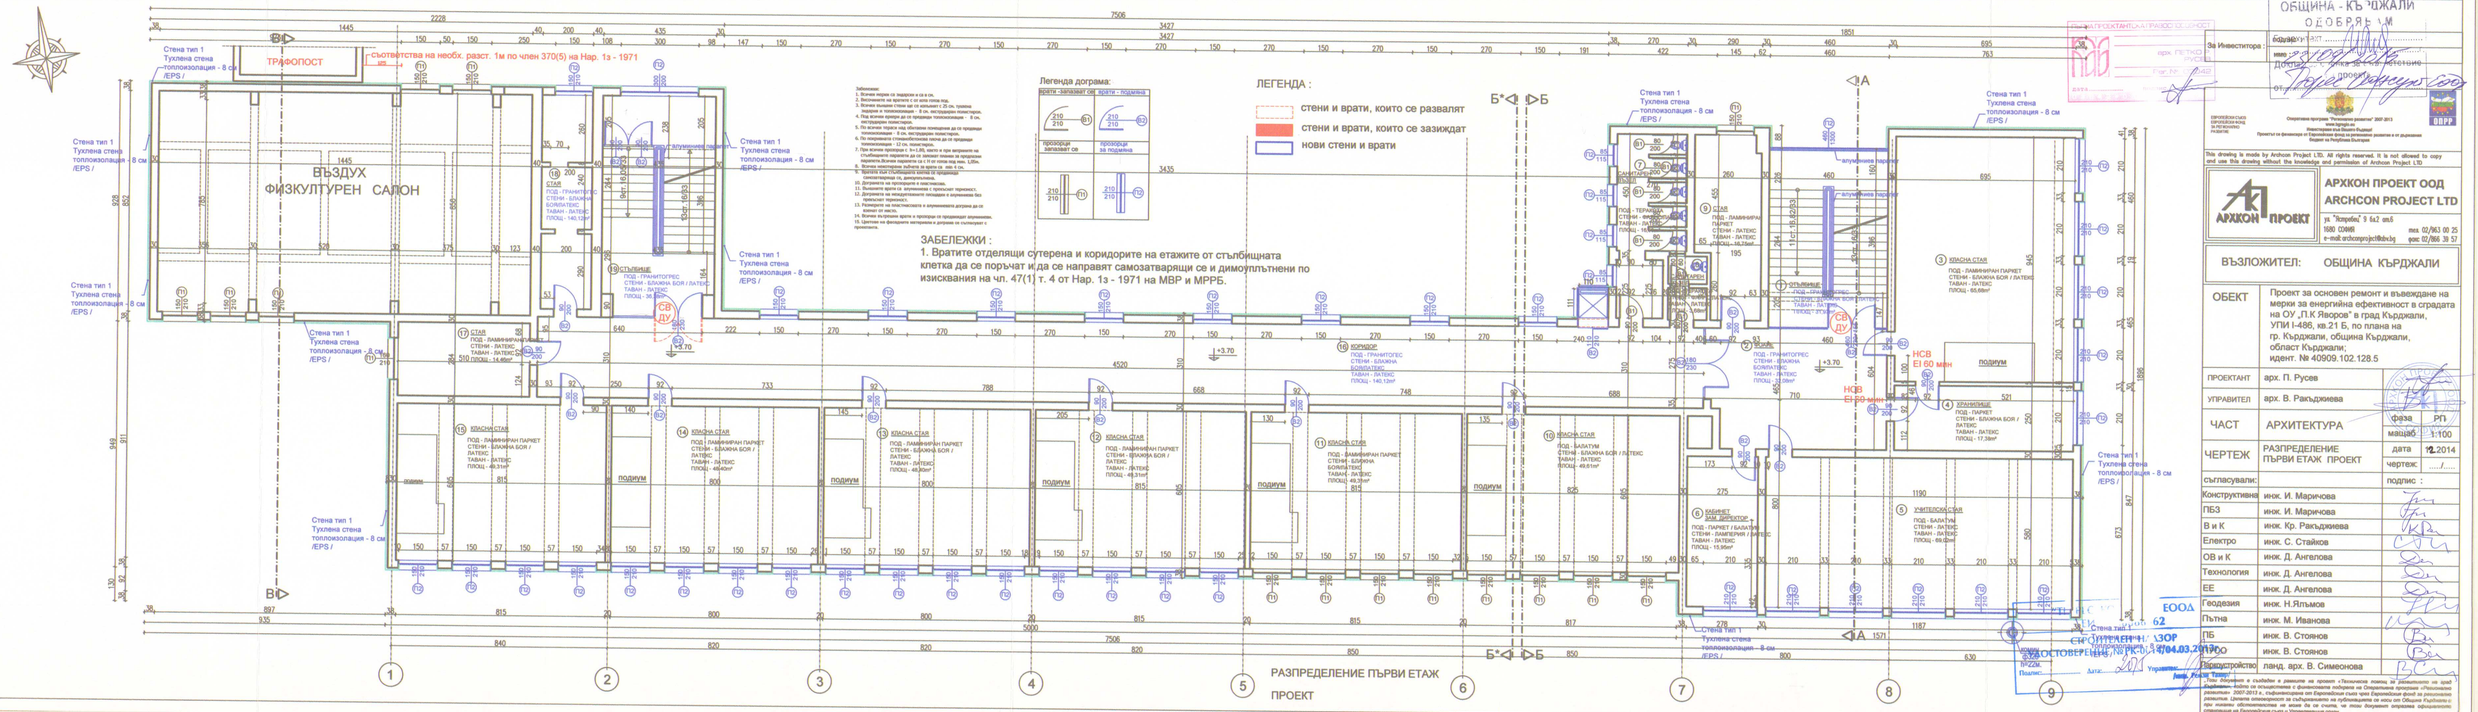

ОБЩИНА - КЪРДЖАЛИ
ОДОБРЯВАМ
ДАТА: 12.2014

ПРОЕКТАНТ: арх. П. Русев

За Инвеститора:

Оперативна програма "Регионално развитие" 2007-2013
www.bgprr.bg
Инвестиции в наш бъдещ
Проектът се финансира от Европейския фонд за регионално развитие и от държавния бюджет на Република България

This drawing is made by Archcon Project LTD. All rights reserved. It is not allowed to copy and use this drawing without the knowledge and permission of Archcon Project LTD

АРХКОН ПРОЕКТ ООД
ARCHCON PROJECT LTD
ул. "Кестрел" 9 ап.6
1680 СОФИЯ
e-mail: archconproject@abv.bg
тел. 02/963 00 25
факс: 02/866 39 57

ВЪЗЛОЖИТЕЛ: ОБЩИНА КЪРДЖАЛИ

ОБЕКТ	Проект за основен ремонт и въвеждане на мерки за енергийна ефективност в сградата на ОУ „П.К.Яворов" в град Кърджали, УПИ I-488, кв.21 Б, по плана на гр. Кърджали, община Кърджали, област Кърджали; идент. № 40909.102.128.5
ПРОЕКТАНТ	арх. П. Русев
УПРАВИТЕЛ	арх. В. Ракъджиева
ЧАСТ	АРХИТЕКТУРА — фаза: РП; мащаб: 1:100
ЧЕРТЕЖ	РАЗПРЕДЕЛЕНИЕ ПЪРВИ ЕТАЖ ПРОЕКТ — дата: 12.2014; чертеж: ../..
съгласували:	подпис :
Конструктивна	инж. И. Маричова
ПБЗ	инж. И. Маричова
В и К	инж. Кр. Ракъджиева
Електро	инж. С. Стайков
ОВ и К	инж. Д. Ангелова
Технология	инж. Д. Ангелова
ЕЕ	инж. Д. Ангелова
Геодезия	инж. Н.Ямъмов
Пътна	инж. М. Иванова
ПБ	инж. В. Стоянов
ПБЗ	инж. В. Стоянов
Благоустройство	ланд. арх. В. Симеонова

Този документ е създаден в рамките на проект „Техническа помощ за реализиране на идеи за подготовка на мероприятията с финансовата подкрепа на Оперативна програма „Регионално развитие" 2007-2013 г., софинансирана от Европейския съюз чрез Европейския фонд за регионално развитие. Цялата отговорност за съдържанието на този документ се носи от Община Кърджали и при никакви обстоятелства не може да се счита, че този документ отразява официалното становище на Европейския съюз и Управляващия орган