


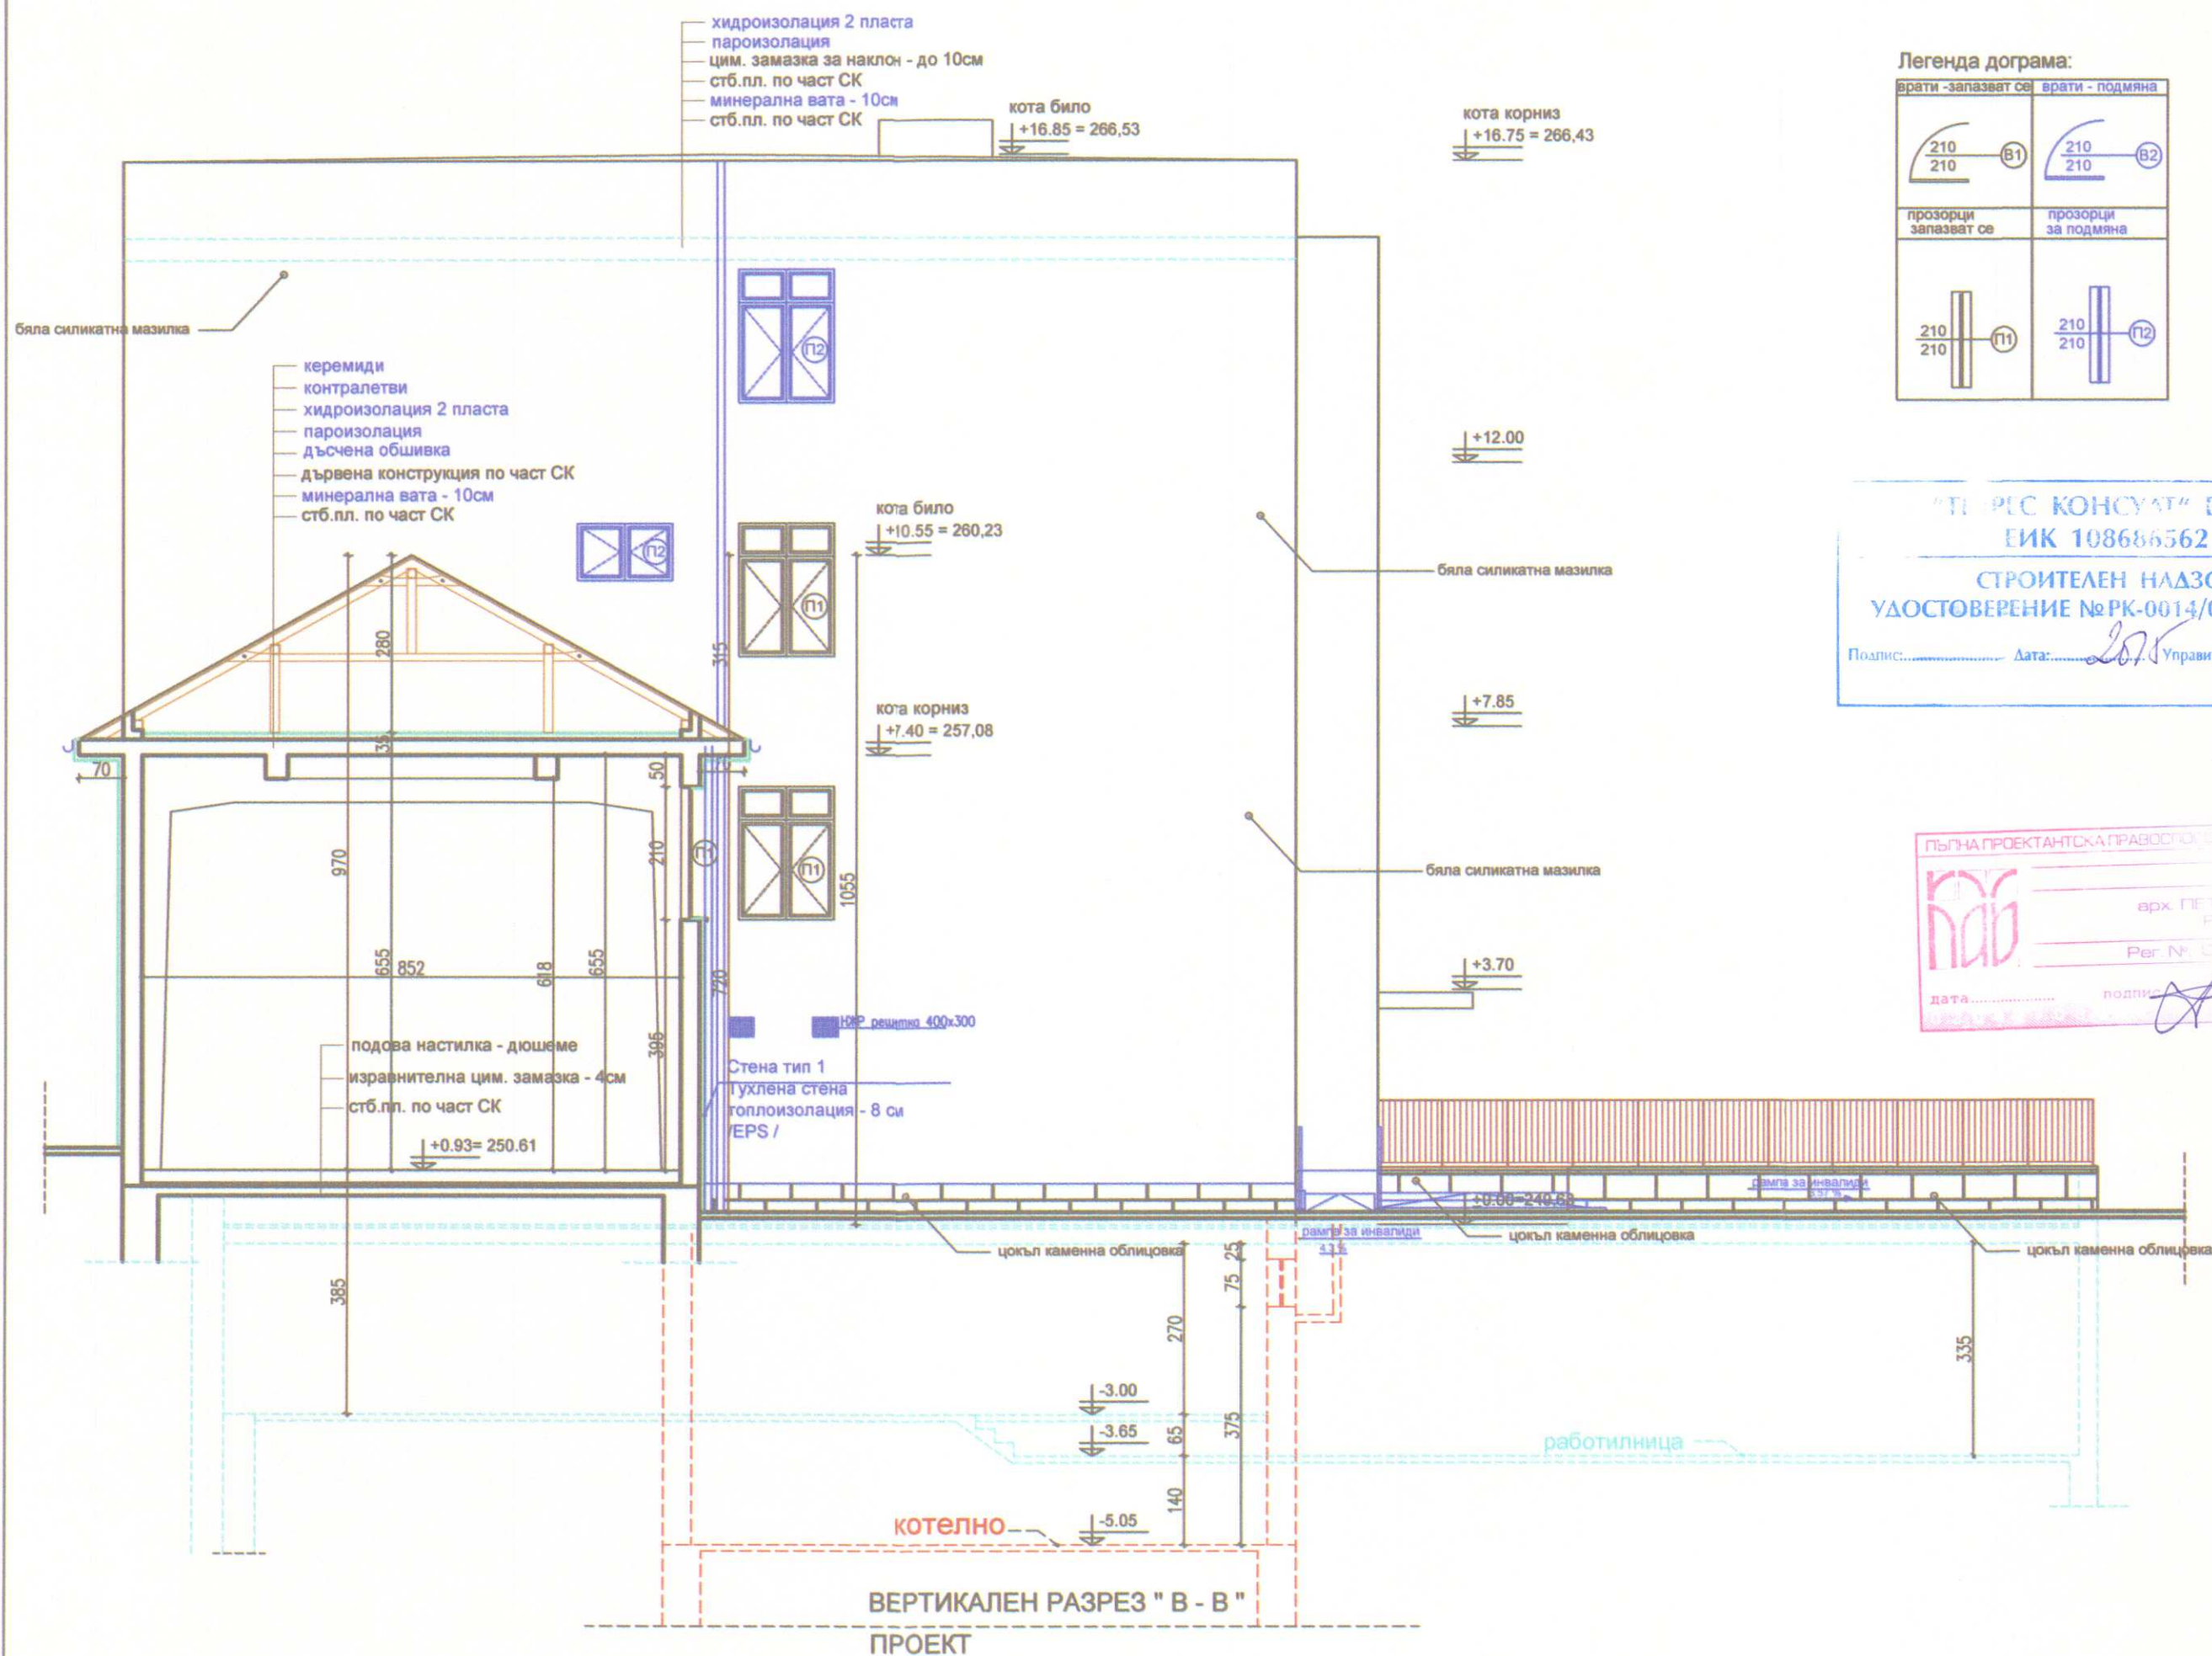

Легенда дограма:

врати - запазват се	врати - подмяна
210 210	210 210
прозорци запазват се	прозорци за подмяна
210 210	210 210

"ТЕХНИЧЕСКА КОНСУЛТАЦИЯ" ЕООД
ЕИК 108686562

СТРОИТЕЛЕН НАДЗОР
УДОСТОВЕРЕНИЕ № РК-0014/04.03.2013г.

Подпис: _____ Дата: 2015 Управител: _____
/инж. Раджи Ташев/



ОБЩИНА - КЪРДЖАЛИ

ОДОБРЯВАМ

подпис: _____

име: _____

Доклад за оценка за съответствие

от: _____

проект: _____

Оперативна програма "Регионално развитие" 2007-2013

www.bgregio.eu

Инвестирани във Вашето бъдеще!

Проектът се финансира от Европейския фонд за регионално развитие и от държавния бюджет на Република България

ЕВРОПЕЙСКИ СЪЮЗ
ЕВРОПЕЙСКИ ФОНД
ЗА РЕГИОНАЛНО
РАЗВИТИЕ

This drawing is made by Archcon Project LTD. All rights reserved. It is not allowed to copy and use this drawing without the knowledge and permission of Archcon Project LTD



АРХКОН ПРОЕКТ ООД
ARCHCON PROJECT LTD

ул. "Ястребец" 9 б.х.2 от.6
1680 СОФИЯ
e-mail: archconproject@abv.bg
тел. 02/963 00 25
факс: 02/866 39 57

ВЪЗЛОЖИТЕЛ: ОБЩИНА КЪРДЖАЛИ

ОБЕКТ

Проект за основен ремонт и въвеждане на мерки за енергийна ефективност в сградата на ОУ "П.К Яворов" в град Кърджали, УПИ I-486, кв.21 Б, по плана на гр. Кърджали, община Кърджали, област Кърджали; идент. № 40909.102.128.5

ПРОЕКТАНТ	арх. П. Русев	фаза	РП
УПРАВИТЕЛ	арх. В. Ракъджиева	мащаб	1:100
ЧАСТ	АРХИТЕКТУРА	дата	12.2014
ЧЕРТЕЖ	ВЕРТИКАЛЕН РАЗРЕЗ "В - В" ПРОЕКТ	чертеж	
съгласували:	подпис: _____		
Конструктивна	инж. И. Маричова	_____	
ПБЗ	инж. И. Маричова	_____	
В и К	инж. Кр. Ракъджиева	_____	
Електро	инж. С. Стайков	_____	
ОВ и К	инж. Д. Ангелова	_____	
Технология	инж. Д. Ангелова	_____	
ЕЕ	инж. Д. Ангелова	_____	
Геодезия	инж. Н.Ялъмов	_____	
Пътна	инж. М. Иванова	_____	
ПБ	инж. В. Стоянов	_____	
ПУСО	инж. В. Стоянов	_____	
Паркоустройство	ланд. арх. В. Симеонова	_____	

„Този документ е създаден в рамките на проект „Техническа помощ за развитието на град Кърджали“, който се осъществява с финансовата подкрепа на Оперативна програма „Регионално развитие“ 2007-2013 г., съфинансирана от Европейския съюз чрез Европейския фонд за регионално развитие. Цялата отговорност за съдържанието на публикацията се носи от Община Кърджали и при никакви обстоятелства не може да се счита, че този документ отразява официалното становище на Европейския съюз и Управляващия орган