


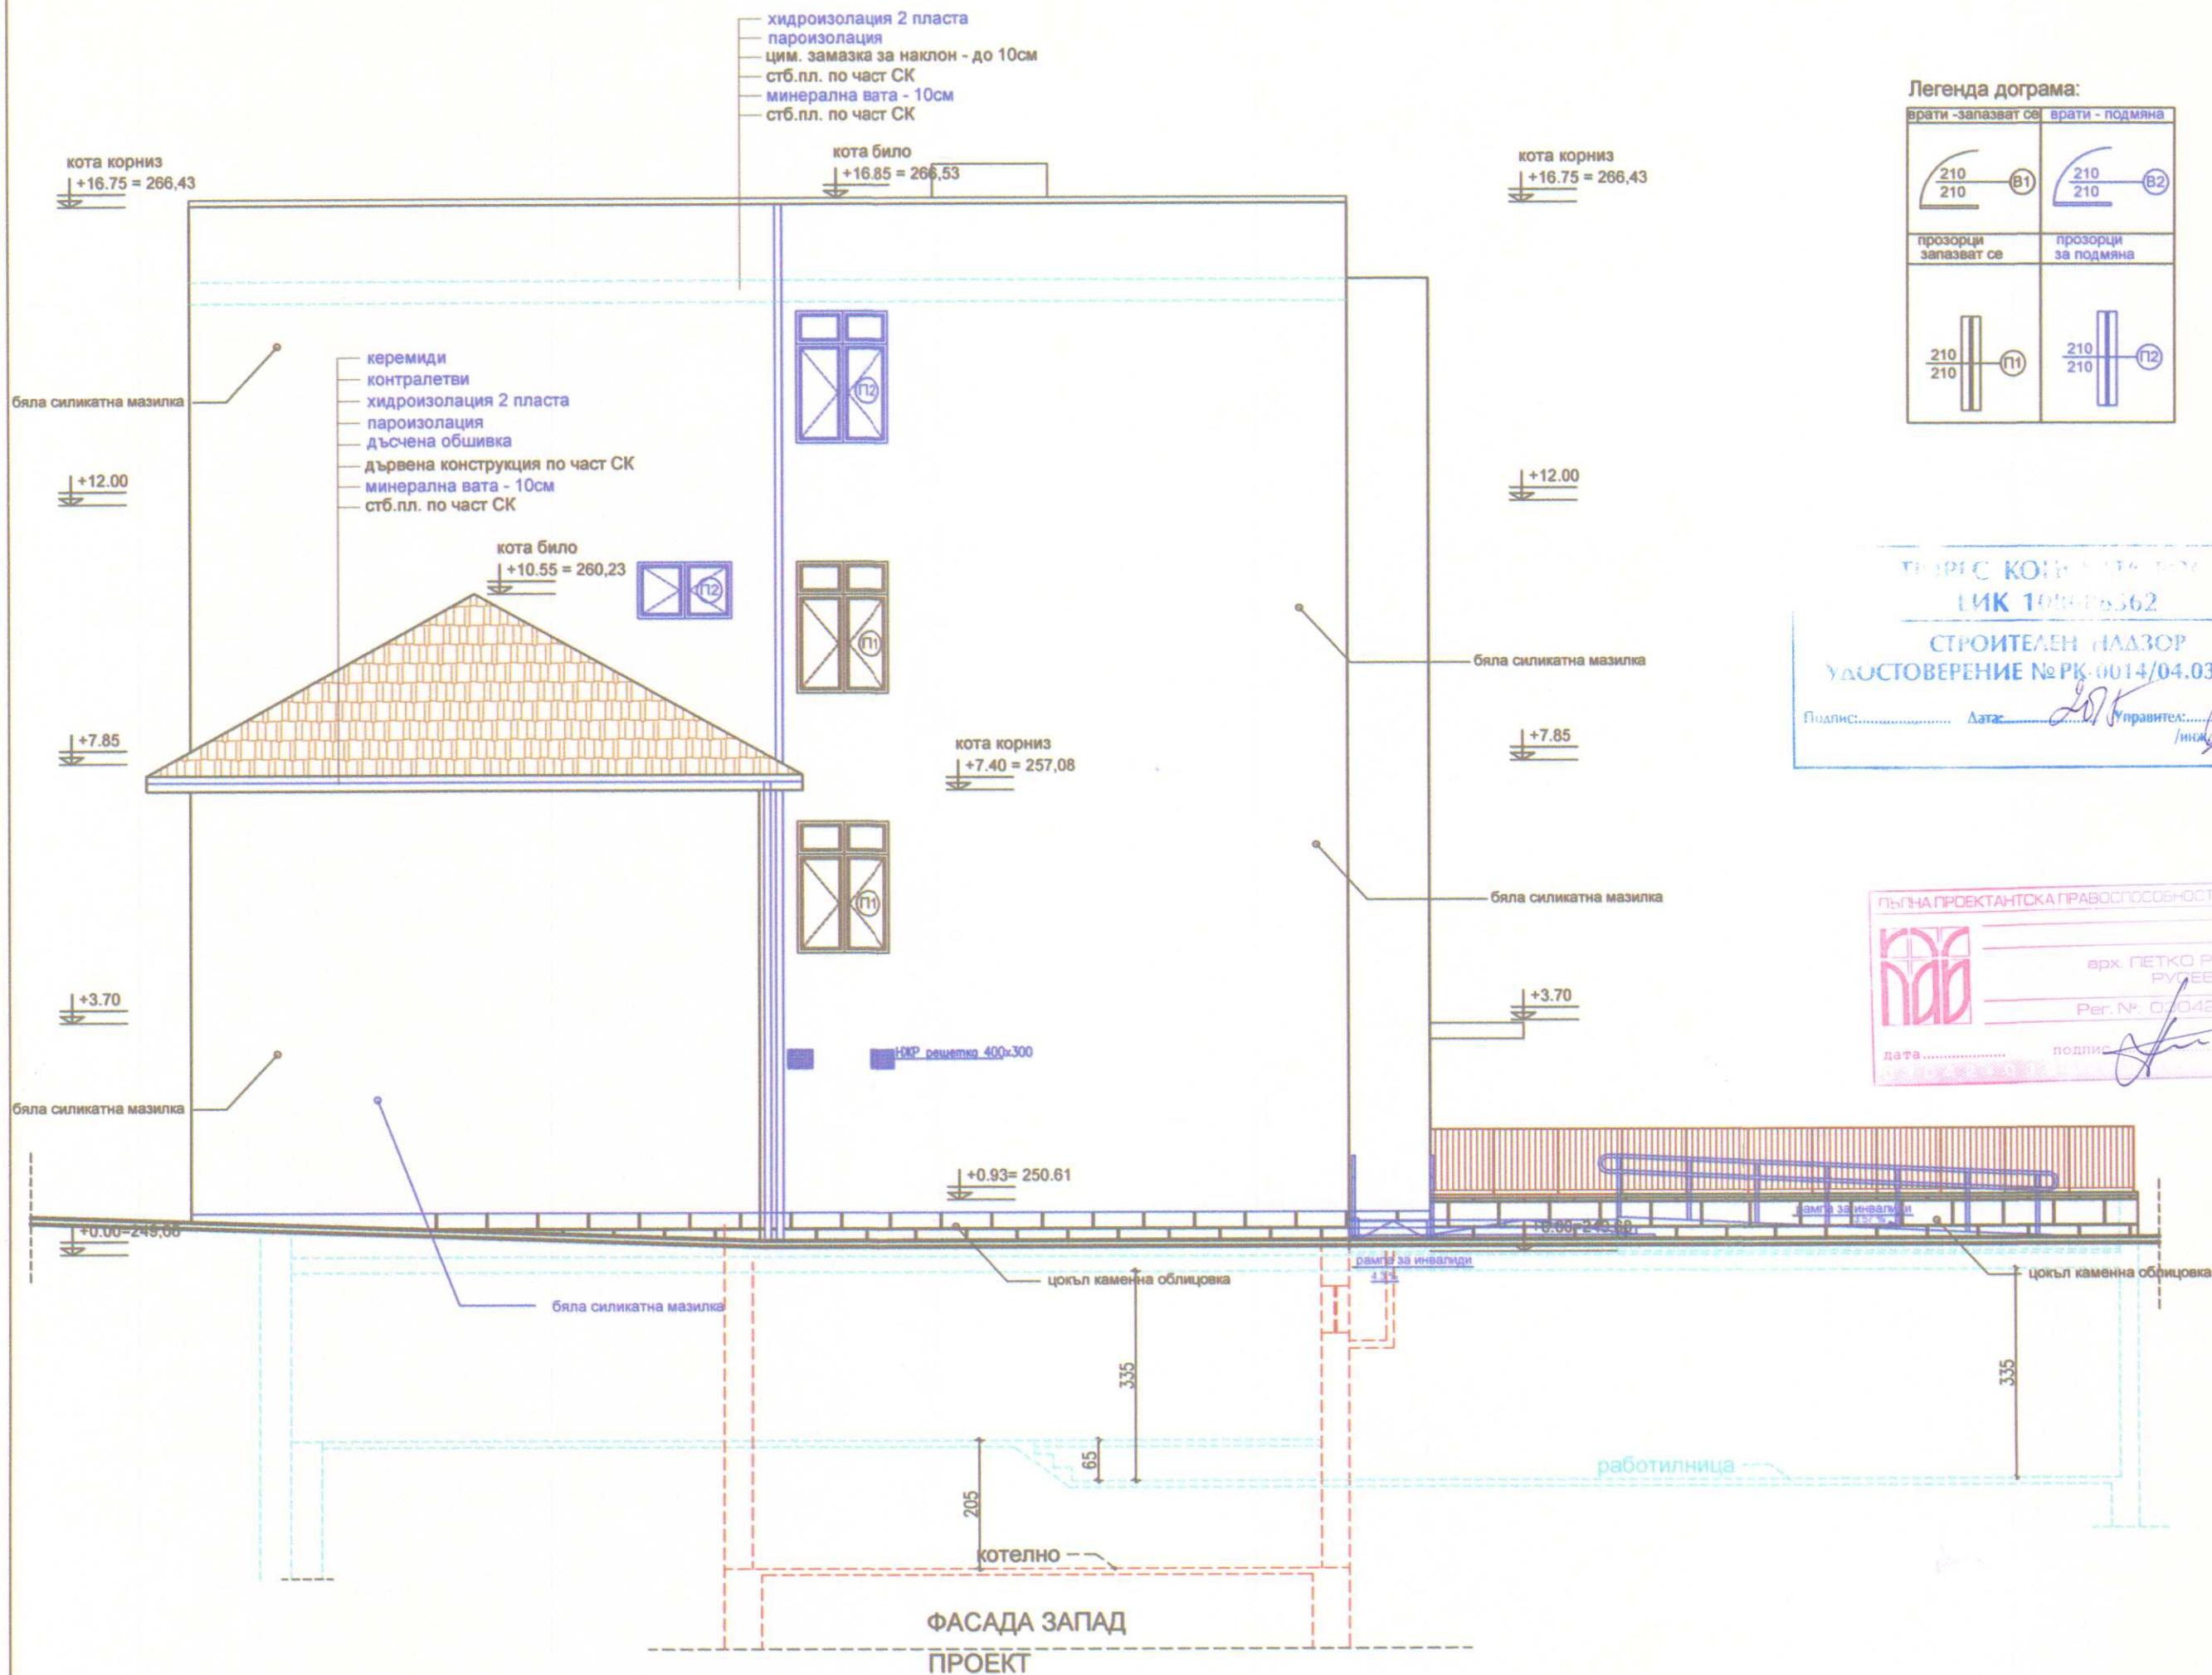

Легенда дограма:

врати - запазват се	врати - подмяна
прозорци запазват се	прозорци за подмяна

ТАРИС КОНСАЛТИНГ ЕООД
ЛИК 108478362
СТРОИТЕЛЕН НАДЗОР
УДОСТОВЕРЕНИЕ № РК-0014/04.03.2013г.
Подпис:..... Дата: 2015 г. Управител:.....
/инж. Рензи Ташева/

ПЪЛНА ПРОЕКТАНТСКА ПРАВОСПОСОБНОСТ
арх. ПЕТКО Р. РУСЕВ
Per. № 07042
дата:..... подпис:.....

ОБЩИНА - КЪРДЖАЛИ
ОДОБРЕНА

За Инвеститора: подпис:.....
име:.....
от:.....

ЕВРОПЕЙСКИ СЪЮЗ
ЕВРОПЕЙСКИ ФОНД
ЗА РЕГИОНАЛНО
РАЗВИТИЕ
Оперативна програма "Регионално развитие" 2007-2013
www.opregio.eu
Инвестиране във Вашето бъдеще!
Проектът се финансира от Европейския фонд за регионално развитие и от държавния бюджет на Република България

This drawing is made by Archcon Project LTD. All rights reserved. It is not allowed to copy and use this drawing without the knowledge and permission of Archcon Project LTD

АРХКОН ПРОЕКТ ООД
ARCHCON PROJECT LTD
ул. "Ястребец" 9 бл.2 от.6
1680 СОФИЯ
e-mail: archconproject@abv.bg
тел. 02/963 00 25
факс: 02/966 39 57

ВЪЗЛОЖИТЕЛ: ОБЩИНА КЪРДЖАЛИ

ОБЕКТ
Проект за основен ремонт и въвеждане на мерки за енергийна ефективност в сградата на ОУ "П.К Яворов" в град Кърджали, УПИ I-486, кв.21 Б, по плана на гр. Кърджали, община Кърджали, област Кърджали; идент. № 40909.102.128.5

ПРОЕКТАНТ	арх. П. Русев	фазата	РП
УПРАВИТЕЛ	арх. В. Ракъджиева	мащаб	1:100
ЧАСТ	АРХИТЕКТУРА	дата	12.2014
ЧЕРТЕЖ	ФАСАДА ЗАПАД ПРОЕКТ	чертеж	

съгласували:	подпис :
Конструктивна	инж. И. Маричова
ПБЗ	инж. И. Маричова
В и К	инж. Кр. Ракъджиева
Електро	инж. С. Стайков
ОВ и К	инж. Д. Ангелова
Технология	инж. Д. Ангелова
ЕЕ	инж. Д. Ангелова
Геодезия	инж. Н.Ялъмов
Пътна	инж. М. Иванова
ПБ	инж. В. Стоянов
ПУСО	инж. В. Стоянов
Паркоустройство	ланд. арх. В. Симеонова

"Този документ е създаден в рамките на проект "Техническа помощ за развитието на град Кърджали", който се осъществява с финансовата подкрепа на Оперативна програма "Регионално развитие" 2007-2013 г., съфинансирана от Европейския съюз чрез Европейския фонд за регионално развитие. Целта на отговорността за съдържанието на публикацията се носи от Община Кърджали и при никакви обстоятелства не може да се счита, че този документ отразява официалното становище на Европейския съюз и Управляващия орган