

За Инвеститора:	подпис: _____ име: ОБЩИНА - КЪРДЖАЛИ
ОДОБРЯВАМ	
Гл.архитект: _____ 23/09/2013	
Доклад за оценка за съответствие	
от: _____	
Инж. Русев	
ОПРР	
Оперативна програма "Регионално развитие" 2007-2013 www.bgregio.eu Инвестиране във Вашето бъдеще! Проектът се финансира от Европейския фонд за регионално развитие и от държавния бюджет на Република България	

СТРОИТЕЛЕН
УДОСТОВЕРЕНИЕ № 13/13-03.2013г.

Подпис: _____ Дата: _____

Инж. Русев

This drawing is made by Archcon Project LTD. All rights reserved. It is not allowed to copy and use this drawing without the knowledge and permission of Archcon Project LTD



АРХКОН ПРОЕКТ ООД
ARCHCON PROJECT LTD

ул. "Ястребец" 9 б.х.2 от.6
1680 СОФИЯ
е-mail: archconproject@abv.bg
тел. 02/963 00 25
факс 02/866 39 57

ВЪЗЛОЖИТЕЛ: ОБЩИНА КЪРДЖАЛИ

ОБЕКТ Проект за основен ремонт и въвеждане на мерки за енергийна ефективност в сградата на ОУ "П.К Яворов" в град Кърджали, УПИ I-486, кв.21 Б, по плана на гр. Кърджали, община Кърджали, област Кърджали; идент. № 40909.102.128.5

ПРОЕКТАНТ арх. П. Русев

УПРАВИТЕЛ арх. В. Ракъджиева

ЧАСТ АРХИТЕКТУРА

ЧЕРТЕЖ РАЗПРЕДЕЛЕНИЕ СУТЕРЕН - 2 ЗАСНЕМАНЕ

съгласували: _____

Конструктивна инж. И. Маричова

ПБЗ инж. И. Маричова

В и К инж. Кр. Ракъджиева

Електро инж. С. Стайков

ОВ и К инж. Д. Ангелова

Технология инж. Д. Ангелова

ЕЕ инж. Д. Ангелова

Геодезия инж. Н.Ялъмов


Пътна инж. М. Иванова

ПБ инж. В. Стоянов

ПУСО инж. В. Стоянов

Паркоустройство ланд. арх. В. Симеонова

"Този документ е създаден в рамките на проект "Техническа помощ за развитието на град Кърджали", който се осъществява с финансовата подкрепа на Оперативна програма "Регионално развитие" 2007-2013 г., съфинансирана от Европейския съюз чрез Европейския фонд за регионално развитие. Цялата отговорност за съдържанието на публикацията се носи от Община Кърджали и при никакви обстоятелства не може да се счита, че този документ отразява официалното становище на Европейския съюз и Управляващия орган

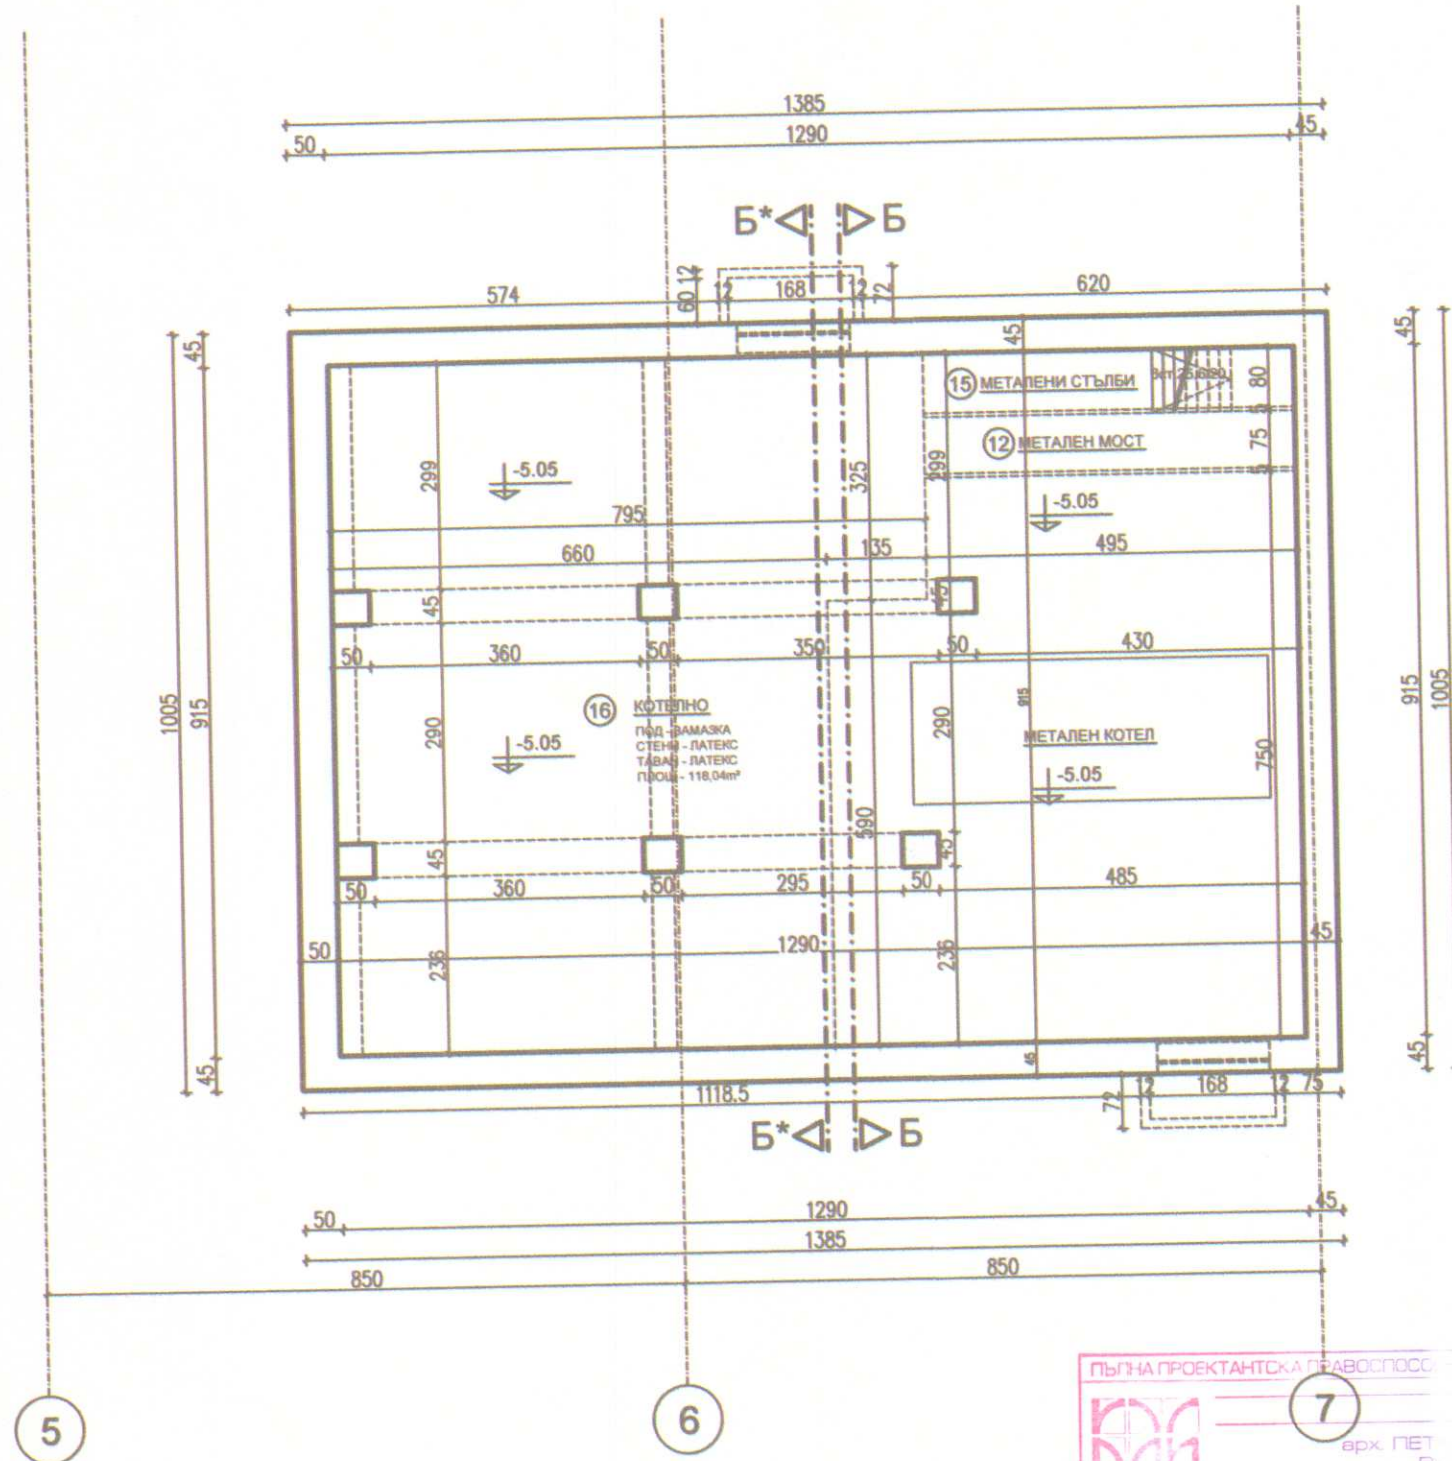

РАЗПРЕДЕЛЕНИЕ СУТЕРЕН - 2
ЗАСНЕМАНЕ

ПЪЛНА ПРОЕКТАНТСКА ПРАВОСПОСОБНОСТ

арх. ПЕТКО П. РУСЕВ

Per. №: 01/42

дата: _____ подпис: _____