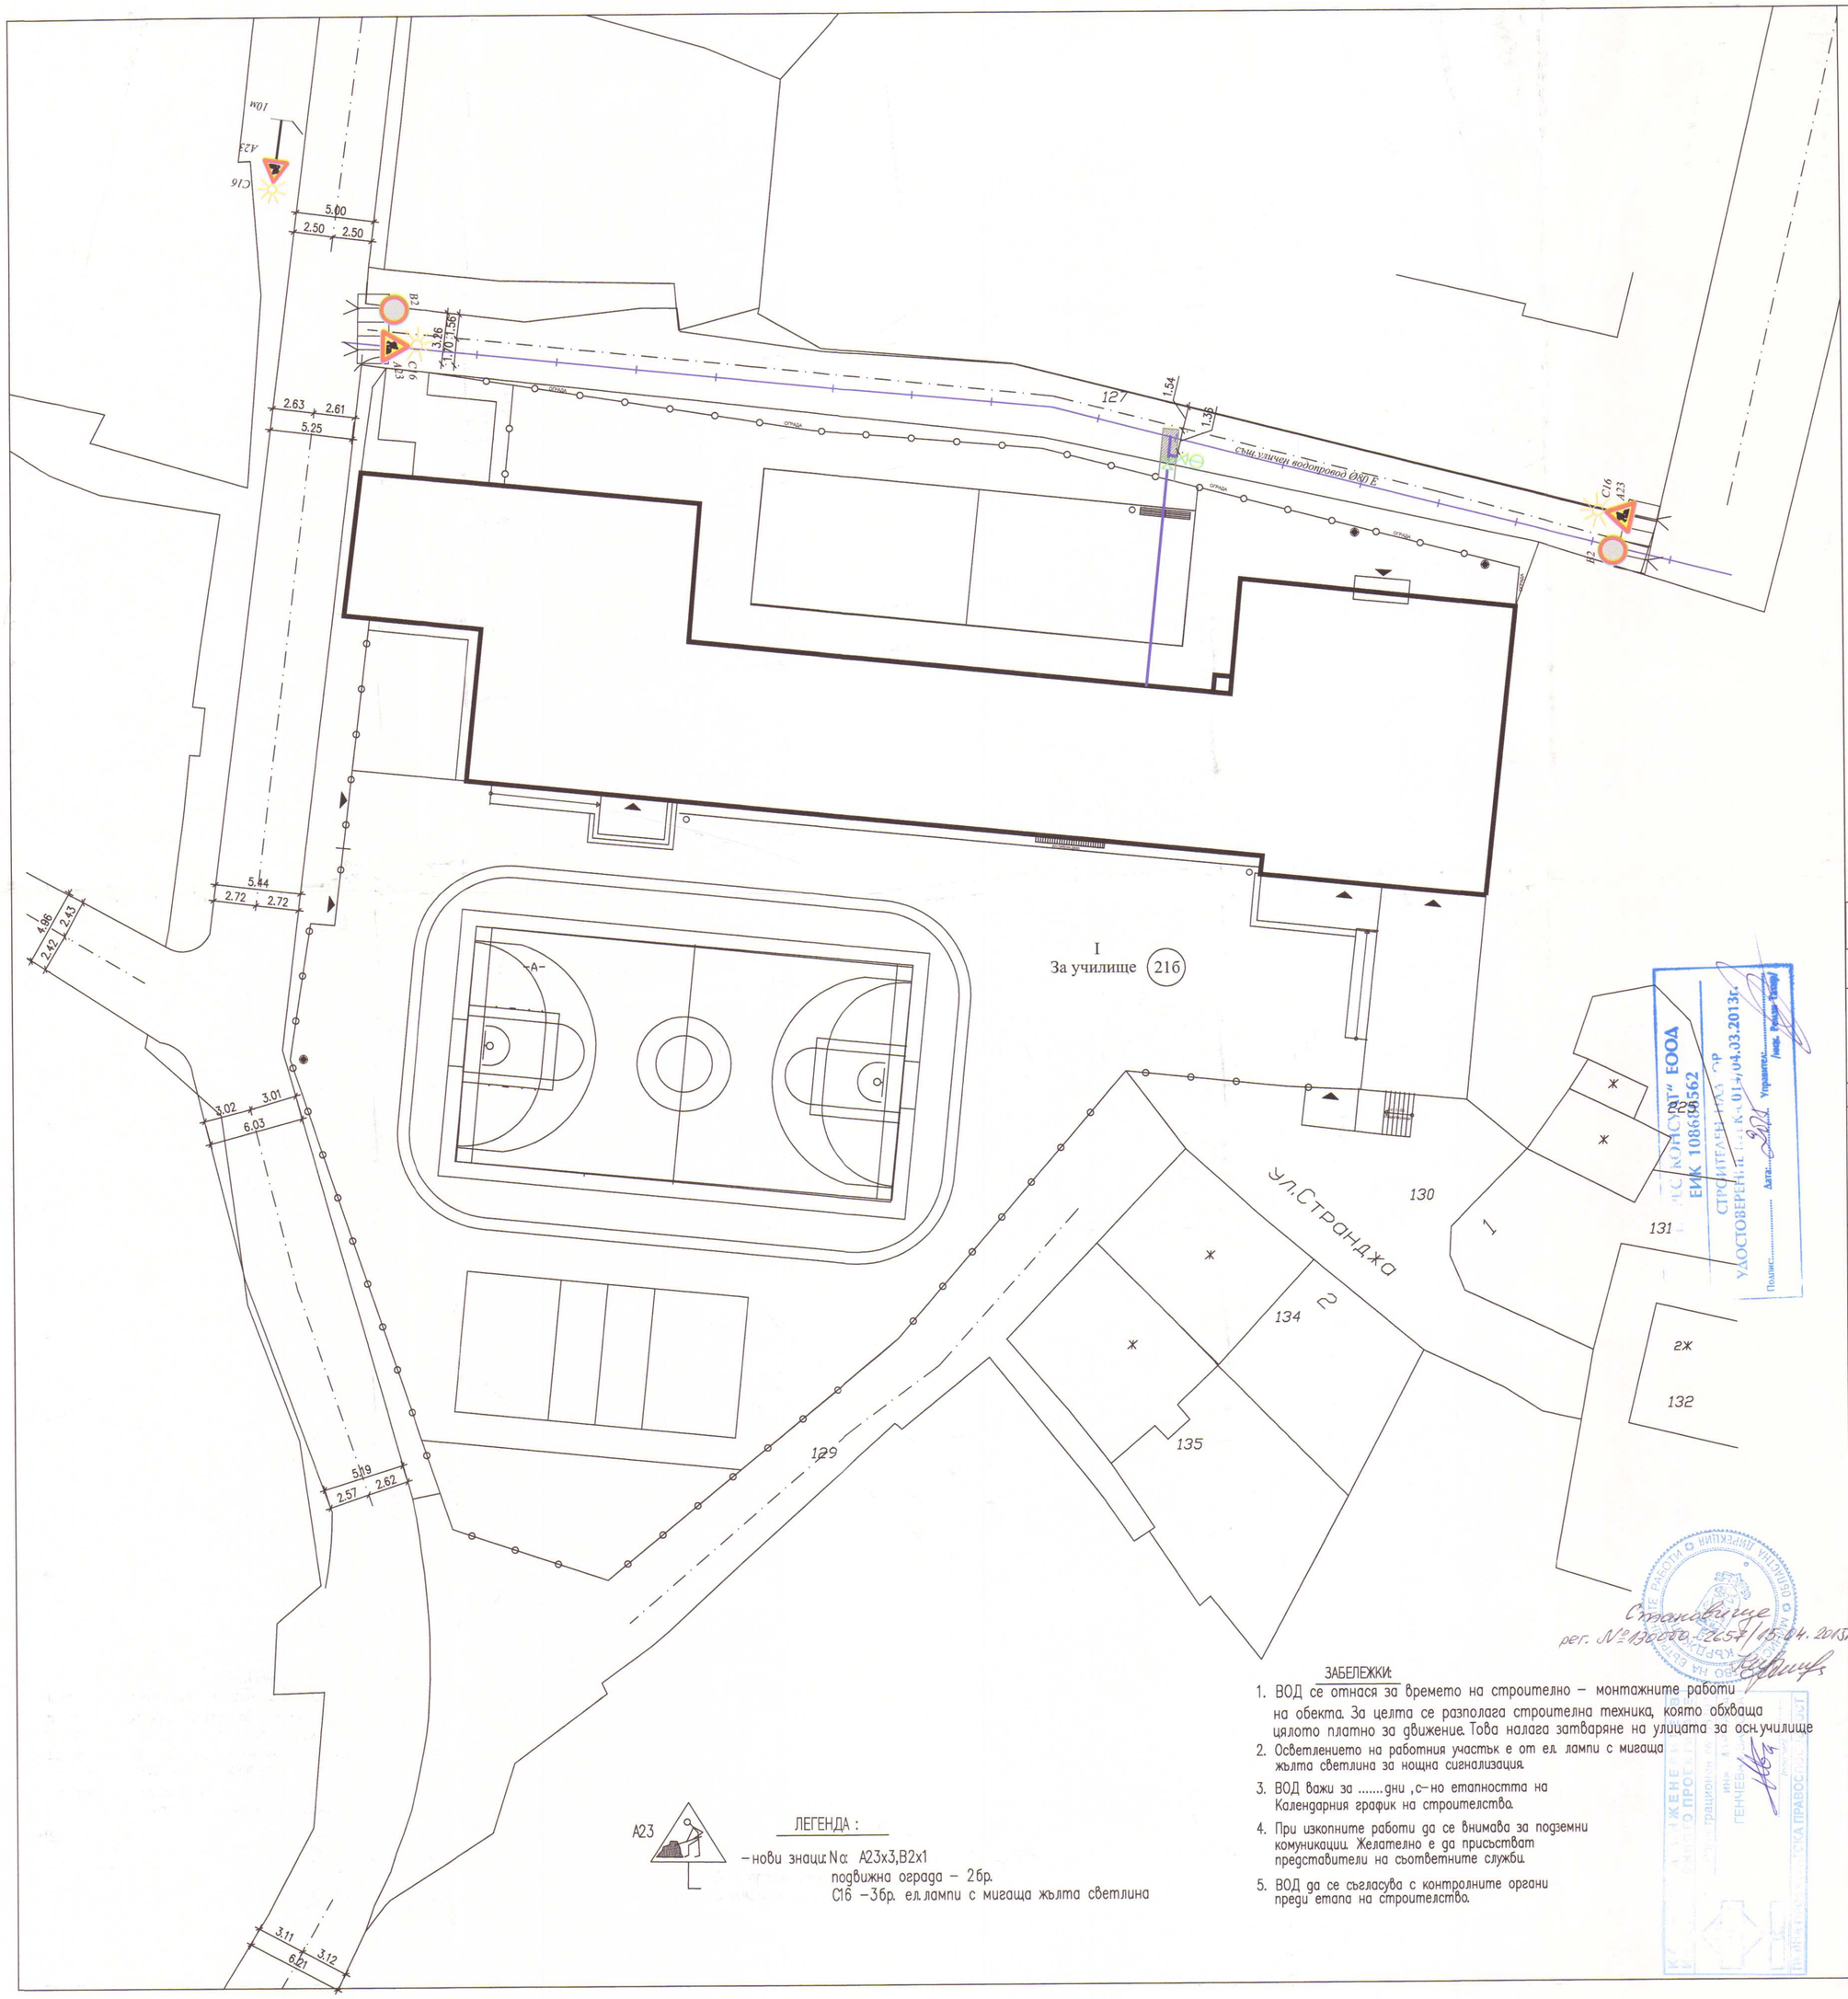


За Инвеститора : подпис: ..... име : .....

This drawing is made by Archcon Project LTD. All rights reserved. It is not allowed to copy and use this drawing without the knowledge and permission of Archcon Project LTD

АРХКОН ПРОЕКТ ООД
ARCHCON PROJECT LTD
ул. "Ястребец" 9 бл.2 ап.6
1680 СОФИЯ тел. 02/963 00 25
e-mail: archconproject@abv.bg факс 02/866 39 57

ВЪЗЛОЖИТЕЛ: ОБЩИНА КЪРДЖАЛИ

ОБЕКТ	Проект за основен ремонт и въвеждане на мерки за енергийна ефективност в сградата на ОУ „П.К Яворов" в град Кърджали, УПИ I-486, кв.21 Б, по плана на гр. Кърджали, община Кърджали, област Кърджали; идент. № 40909.102.128.5

ПРОЕКТАНТ	инж. М. Иванова		
УПРАВИТЕЛ	арх. В. Ракъджиева		
ЧАСТ	ВРЕМЕННА ОРГАНИЗАЦИЯ НА ДВИЖЕНИЕТО	фаза	РП
		мащаб	1:250
ЧЕРТЕЖ	ВОД повреме на строителството на водопровод	дата	12.2014
		чертеж:	1
съгласували:		подпис :	
Архитектура	арх. П. Русев		
Конструктивна	инж. И. Маричова		
ПБЗ	инж. И. Маричова		
В и К	инж. Кр. Ракъджиева		
Електро	инж. С. Стайков		
ОВ и К	инж. Д. Ангелова		
Технология	инж. Д. Ангелова		
ЕЕ	инж. Д. Ангелова		
Геодезия	инж. Н.Ялъмов		
ПБ	инж. В. Стоянов		
Пътна	инж. М.Иванова		
ПУСО	инж. В. Стоянов		
Паркоустройство	ланд. арх. В. Симеонова		

„Този документ е създаден в рамките на проект «Техническа помощ за развитието на град Кърджали», който се осъществява с финансовата подкрепа на Оперативна програма «Регионално развитие» 2007-2013 г., съфинансирана от Европейския съюз чрез Европейски фонд за регионално развитие. Цялата отговорност за съдържанието на публикацията се носи от Община Кърджали и при никакви обстоятелства не може да се счита, че този документ отразява официалното становище на Европейския съюз и Управляващия орган