



1. Прели започване на строителството:

- а) да се извика представител на ведомството, което експлоатира подземни проводни и съоръжения
- б) в близост до подземните проводни да се работи внимателно на ръка
- в) да се направят шурфове за установяване на точното местоположение на подземните проводни
2. По време на строителството изкопите да се отразят, да се постави сигнализация (през нощта светлинна) и се вземат всички мерки за охрана на труда и безопасност на движението.
3. Изпълнението на канала задължително да се изпъни от заустането в обратна посока.
- Забранява се строителство на глухо.
4. Всички забележки да се считат за неразделна част от обяснителната записка към проекта

Зна Инвеститора :	подпис :	име :	ОБЩИНА КОПАНДИ
ГЛАВНИ АДМИНИСТРАТОР	ОБЩИНА КОПАНДИ	Доклад за състоянието на състоя	ОТ: ЕО ПРОЕКТА
23.09.2007	23.09.2007	2007-2013	Опериращият проект "Развитие на туризма" 2007-2013
Инициатор	Инициатор	Инициатор	Инициатор
Инициатор	Инициатор	Инициатор	Инициатор
This drawing is made by Archcon Project LTD. All rights reserved. It is not allowed to copy and use this drawing without the knowledge and permission of Archcon Project LTD

АРХОН ПРОЕКТ

АРХОН ПРОЕКТ ООД
ARCHCON PROJECT LTD


ул. Ястребец 9 б.х.2 стр.6
1680 СОФИЯ
e-mail: archconproject@abv.bg
тел 02/963 00 25
факс 02/866 39 57

ВЪЗЛОЖИТЕЛ: ОБЩИНА КЪРДЖАЛИ

ОБЕКТ Проект за основен ремонт и въвеждане на мерки за енергийна ефективност в сградата на ОУ „П.К.Яворов“ в град Кърджали, УПИ I -486, кв. 21 Б, по плана на гр. Кърджали, община Кърджали, област Кърджали идент. № 40909.102.128.5

[illegible]

Този документ е създаден в рамките на проект "Големите платци за развитието на град Кърпалък", който се осъществява с финансовата подкрепа на Оперативния програма "Развитие на регионите" за 2007-2013 г., съфинансирана от Европейски съюз, чрез Европейски фонд за регионално развитие. Цялата отговорност за съдържанието на публикуваните от Община Кърпалък и спонсорите на Европейски съюз и Управителния орган

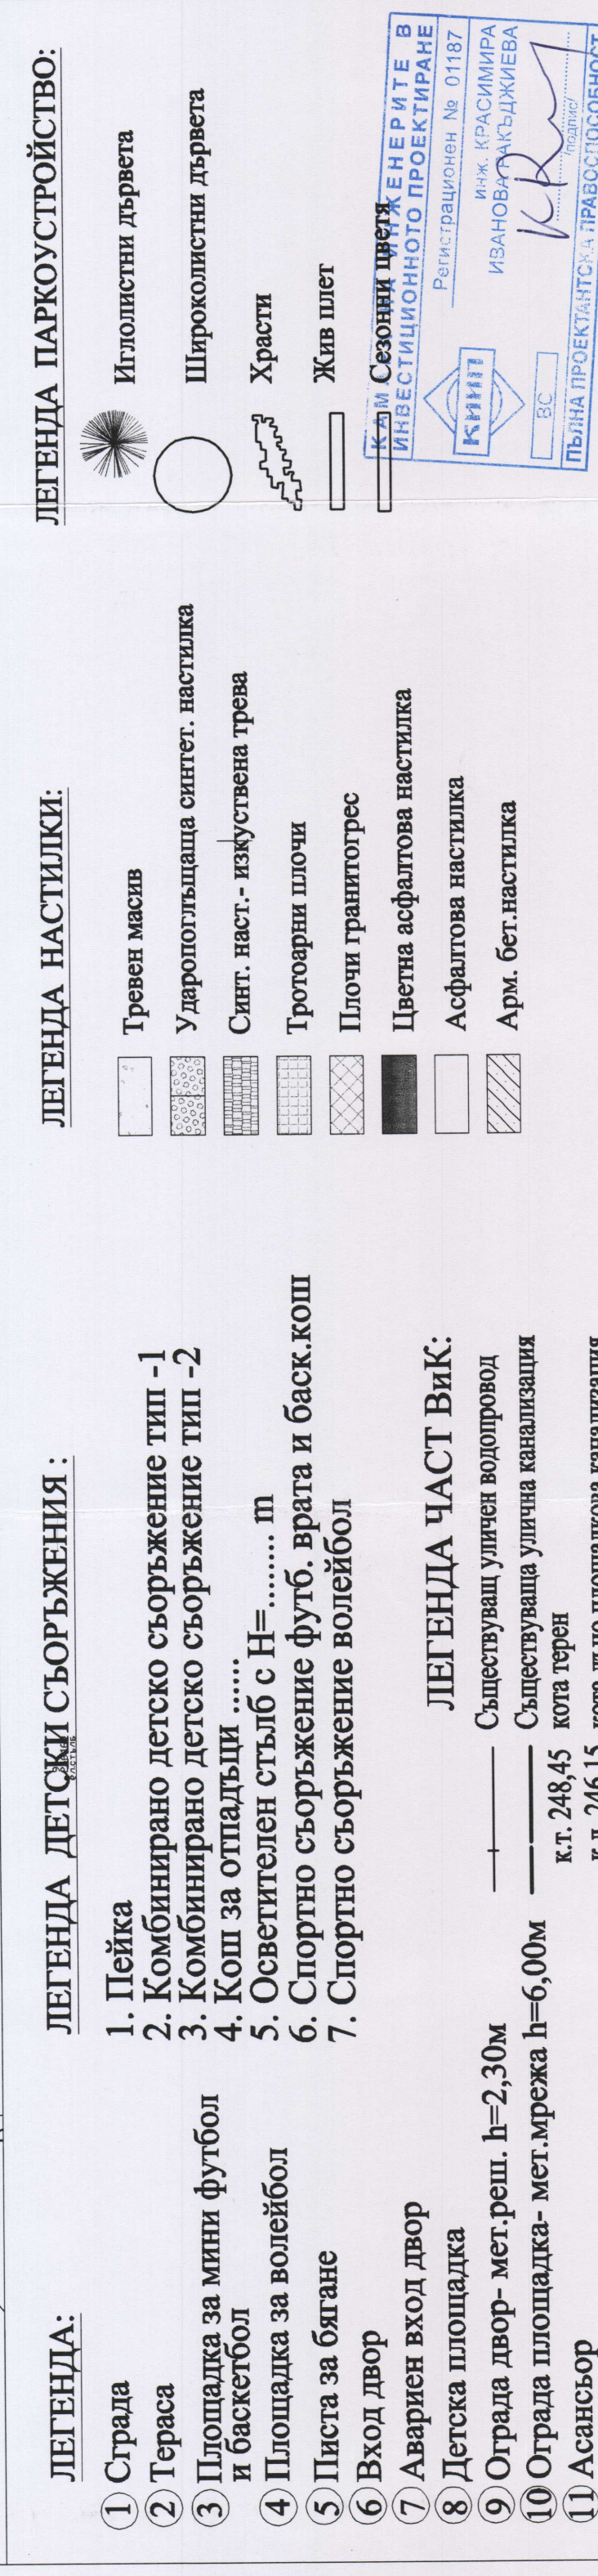

ДЕТЕНЛА:

- ① Сграда
- ② Тераса
- ③ Площадка за мини футбол и баскетбол
- ④ Площадка за волейбол
- ⑤ Писта за бягане
- ⑥ Вход двор
- ⑦ Аварийен вход двор
- ⑧ Детска площадка
- ⑨ Ограда двор- мет.реш. $h=2$
- ⑩ Ограда площадка- мет.мре
- ⑪ Асансьор

ЛЕГЕНДА ДЕТСКИ СЪОРЪЖЕНИЯ:

1. Пейка
2. Комбинирано детско съоръжение тип -1
3. Комбинирано детско съоръжение тип -2
4. Кош за отпадъци
5. Осветителен стълб с H= m
6. Спортно съоръжение футбол, врата и баск.кош
7. Спортно съоръжение волейбол

ЛЕГЕНДА ЧАСТ ВИК:

- Съествуващ уличен водопровод
Съествуваща улична канализация
кота 248,45
кота 246,15
кота дъно плочадкова канализация

ЛЕГЕНДА НАСТИЛКИ:

- | | |
|---|--------------------------------|
|  | Трѣвен масив |
|  | Ударопогъщаща синтет. настилка |
|  | Синт. наст.- изкуствена трева |
|  | Тротоарни плочи |
|  | Плочи гранитогрес |
|  | Цветна асфалтова настилка |
|  | Асфалтова настилка |
|  | Арм. бет.настилка |

ЛЕГЕНДА ПАРКОУСТРОЙСТВО:

- Иглолистни дървета
- Широколистни дървета
- Храсти
- Жив плет

К.М. Сезонный проект
ИНВЕСТИЦИОННОЕ ПРОЕКТИРОВАНИЕ
Регистрационный № 01187
ин-ж. КРАСИМИРА
ИЗАНОВА-КАСДЖИЕВА
К.Р.
ВС
Пына проектируется в соответствии с