За Инвеститора :	подпис :	
	име :	

Детайл за укрепване на тротоарен спирателен кран

M1:20

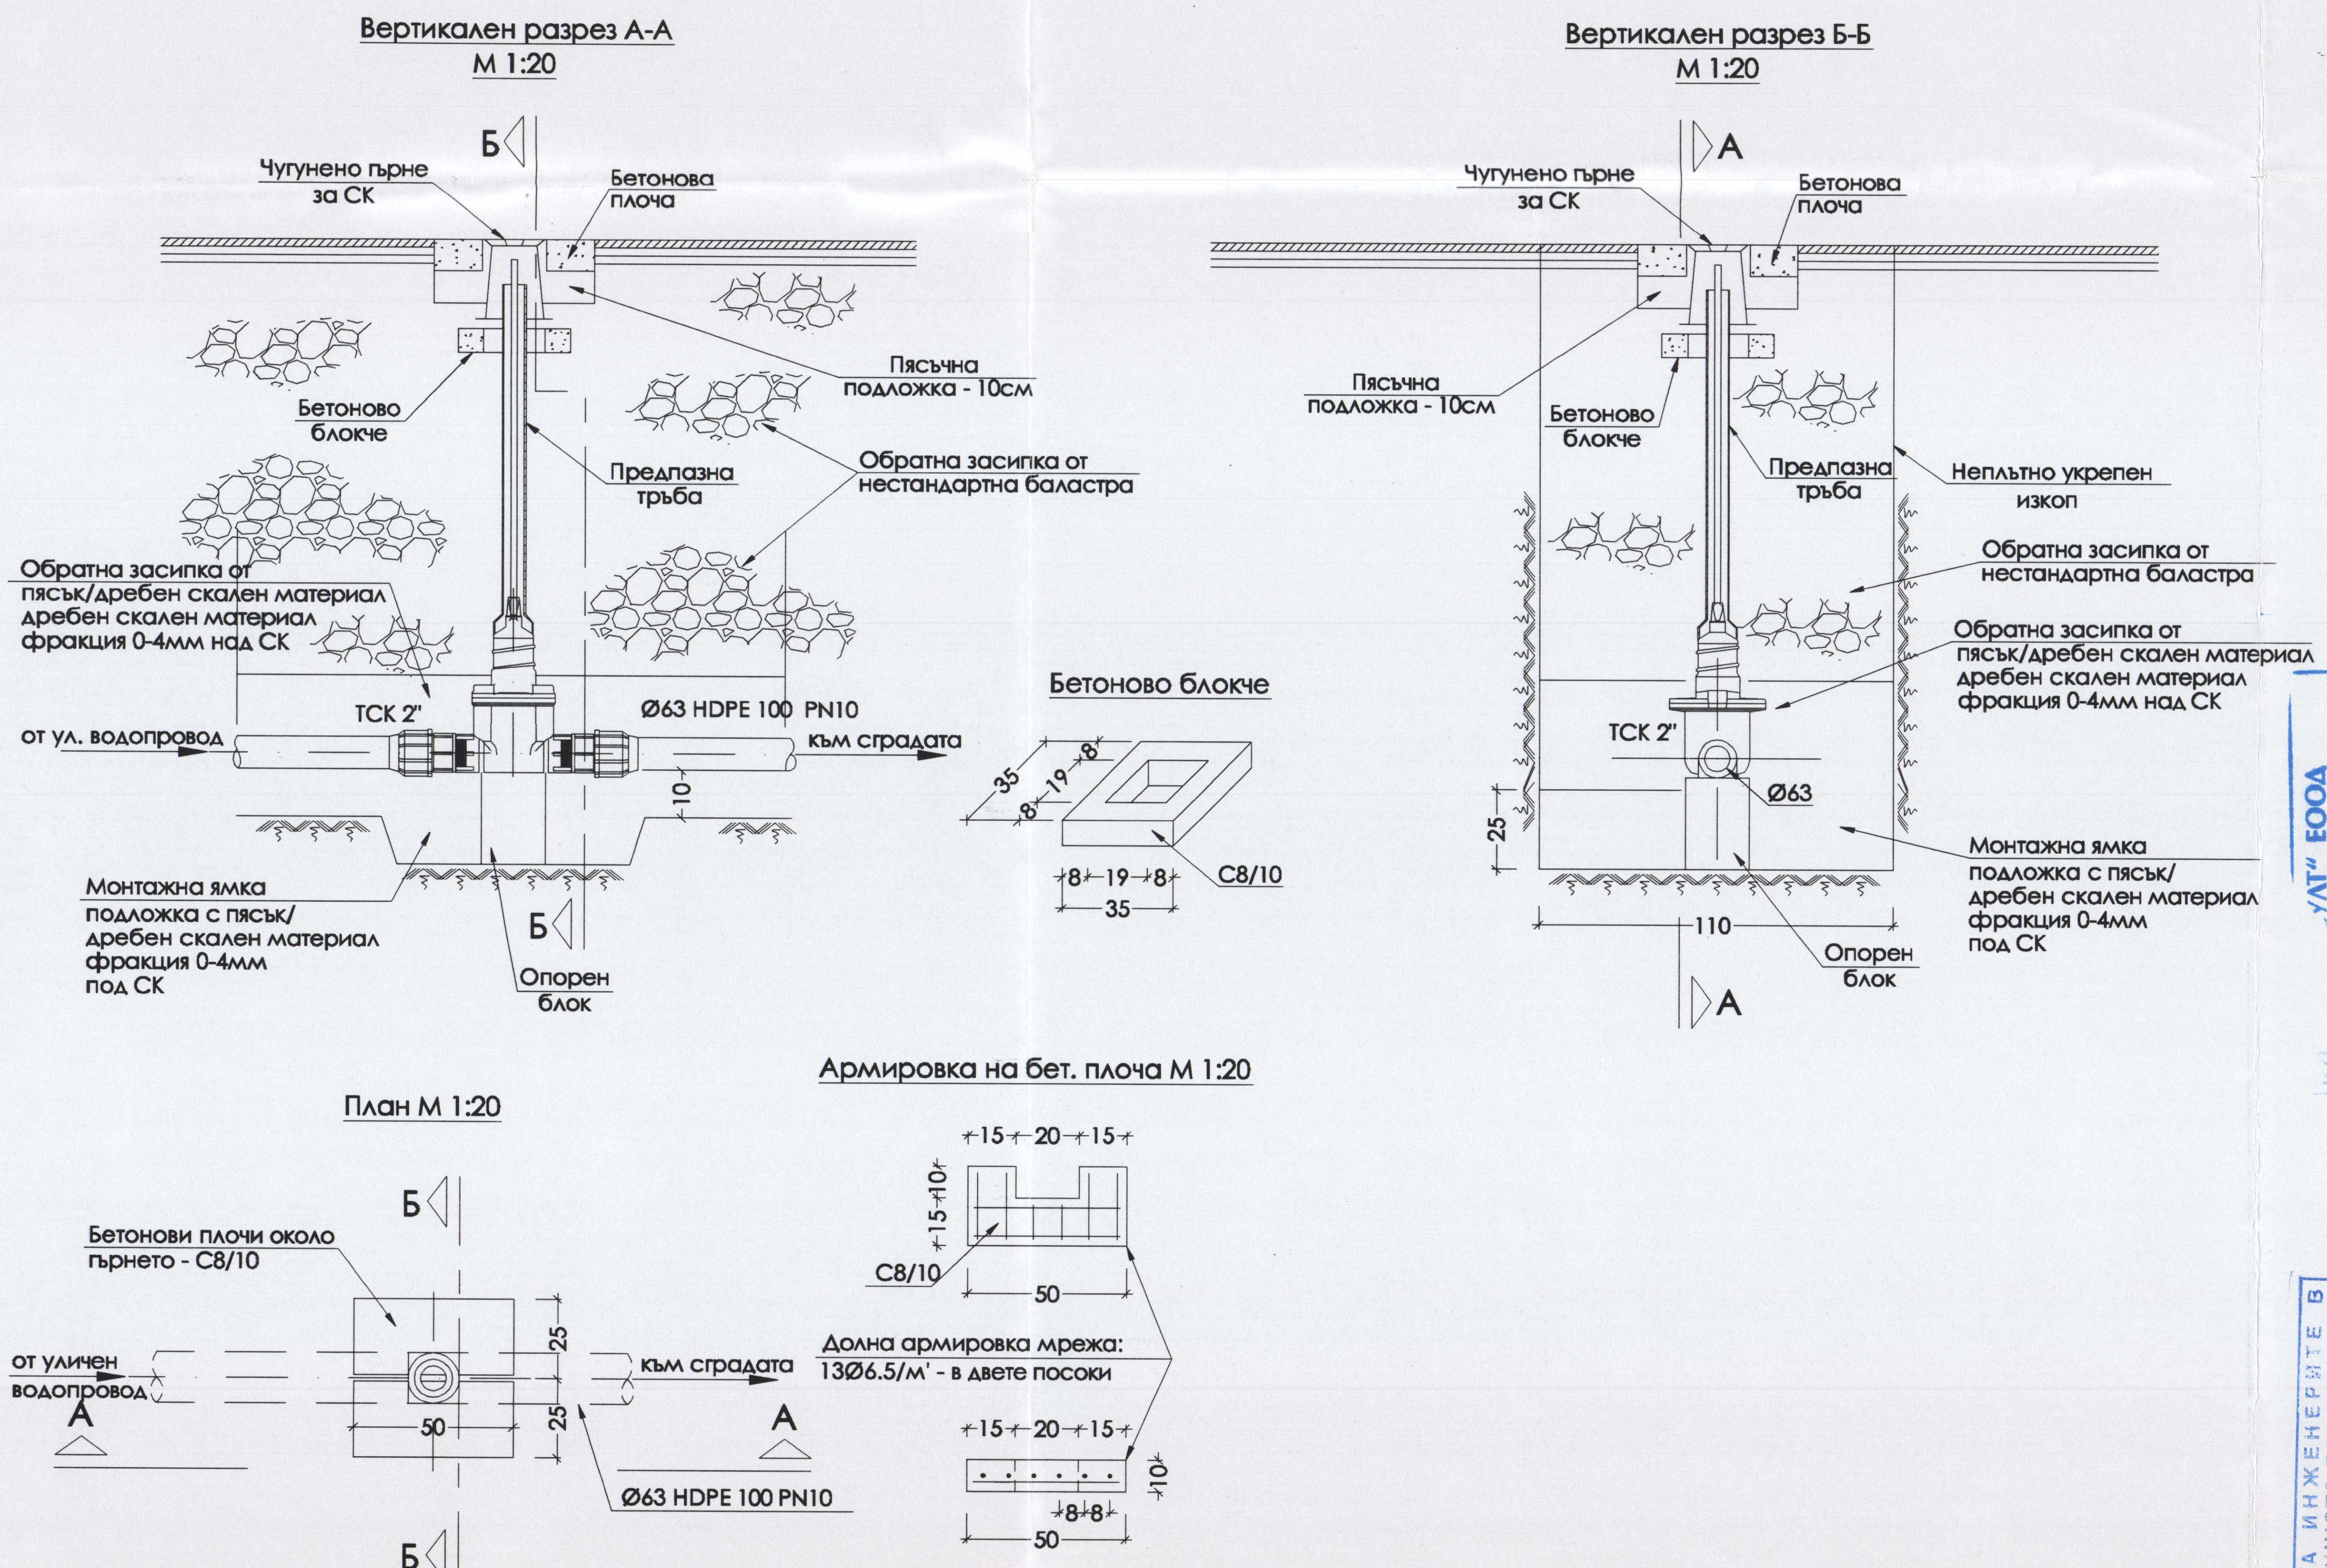

Вертикален разрез А-А
М 1:20
Б
Чугунено гърне за СК
Бетонова плоча
Бетоново блокче
Пясъчна подложка - 10см
Предпазна тръба
Обратна засипка от нестандартна баластра
Обратна засипка от пясък/дребен скален материал дребен скален материал фракция 0-4мм над СК
ТСК 2"
Ø63 HDPE 100 PN10
от ул. водопровод
към страдата
10
Монтажна ямка подложка с пясък/ дребен скален материал фракция 0-4мм под СК
Б
Опорен блок
Вертикален разрез Б-Б
М 1:20
А
Чугунено гърне за СК
Бетонова плоча
Пясъчна подложка - 10см
Бетоново блокче
Предпазна тръба
Неплътно укрепен изкоп
Обратна засипка от нестандартна баластра
Обратна засипка от пясък/дребен скален материал дребен скален материал фракция 0-4мм над СК
ТСК 2"
Ø63
25
110
Монтажна ямка подложка с пясък/ дребен скален материал фракция 0-4мм под СК
Опорен блок
А
Бетоново блокче
35
8
19
8
8 19 8
35
C8/10
План М 1:20
Б
Бетонови плочи около гърнето - C8/10
от уличен водопровод
А
към страдата
А
25
25
50
Ø63 HDPE 100 PN10
Б
Армировка на бет. плоча М 1:20
15 20 15
15 10
C8/10
50
Долна армировка мрежа: 13Ø6.5/м' - в двете посоки
15 20 15
8 8
10
50

ЕВРОПЕЙСКИ СЪЮЗ
ЕВРОПЕЙСКИ ФОНД
ЗА РЕГИОНАЛНО
РАЗВИТИЕ

Оперативна програма "Регионално развитие" 2007-2013
www.bgregio.eu
Инвестираме във Вашето бъдеще!
Проектът се финансира от Европейския фонд за регионално развитие и от държавния бюджет на Република България

ОПРР

This drawing is made by Archcon Project LTD. All rights reserved. It is not allowed to copy and use this drawing without the knowledge and permission of Archcon Project LTD

ИЗПЪЛНИТЕЛ :
АРХКОН ПРОЕКТ ООД
АРХКОН ПРОЕКТ ООД
ARCHCON PROJECT LTD
ул. "Ястребец" 9 бл2 ат6
1680 СОФИЯ
тел. 02/963 00 25
e-mail: archconproject@abv.bg
факс 02/866 39 57

ВЪЗЛОЖИТЕЛ: **ОБЩИНА КЪРДЖАЛИ**

ОБЕКТ **Проект за основен ремонт и въвеждане на мерки за енергийна ефективност в сградата на ОУ „П.К.Яворов" в град Кърджали, УПИ I -486, кв. 21 Б, по плана на гр. Кърджали, община Кърджали, област Кърджали идент. № 40909.102.128.5**

~~№ 40909.106.199.1~~

ПРОЕКТАНТ	инж. Кр. Ракъджиева		
УПРАВИТЕЛ	арх. В. Ракъджиева		
ЧАСТ	ВОДОСНАБДЯВАНЕ И КАНАЛИЗАЦИЯ	фаза	РП
		мащаб	1:25
ЧЕРТЕЖ	ДЕТАЙЛ НА ТРОТОАРЕН СПИРАТЕЛЕН КРАН	дата	12.2014
		чертеж:	5 / 21
съгласували:		подпис :	
Конструктивна	инж. И. Маричова		
ПБЗ	инж. И. Маричова		
Архитектура	арх. П. Русев		
Електро	инж. С. Стайков		
ОВ и К	инж. Д. Ангелова		
Технология	инж. Д. Ангелова		
ЕЕ	инж. Д. Ангелова		
Геодезия	инж. Н.Ялъмов		
Пътна	инж. М. Иванова		
ПБ	инж. В. Стоянов	ВС	
ПУСО	инж. В. Стоянов	ВС	
Паркоустройство	ланд. арх. В. Симеонова	ВС	

„УЛТ" ЕООД
ЕИК 108686562
СТРОИТЕЛЕН НАДЗОР
УДОСТОВЕРЕНИЕ № К-0014/04.03.2013г.
Подпис: .... Дата: .... Управител: /инж. Ремзи Тахир/

КАМАРА НА ИНЖЕНЕРИТЕ В ИНВЕСТИЦИОННОТО ПРОЕКТИРАНЕ
КИИП
Регистрационен № 01187
инж. КРАСИМИРА ИВАНОВА РАКЪДЖИЕВА
/подпис/
ВС
ПЪЛНА ПРОЕКТАНТСКА ПРАВОСПОСОБНОСТ

ОБЩИНА - КЪРДЖАЛИ
ОДОБРЯВАМ
Гл. архитект: ....
23/09/2015 г.
Доклад за оценка за съответствие на проекта
от: .... Ахмед Консулт ООД

„Този документ е създаден в рамките на проект «Техническа помощ за развитието на град Кърджали», който се осъществява с финансовата подкрепа на Оперативна програма «Регионално развитие» 2007-2013 г., съфинансирана от Европейския съюз чрез Европейския фонд за регионално развитие. Цялата отговорност за съдържанието на публикацията се носи от Община Кърджали и при никакви обстоятелства не може да се счита, че този документ отразява официалното становище на Европейския съюз и Управляващия орган