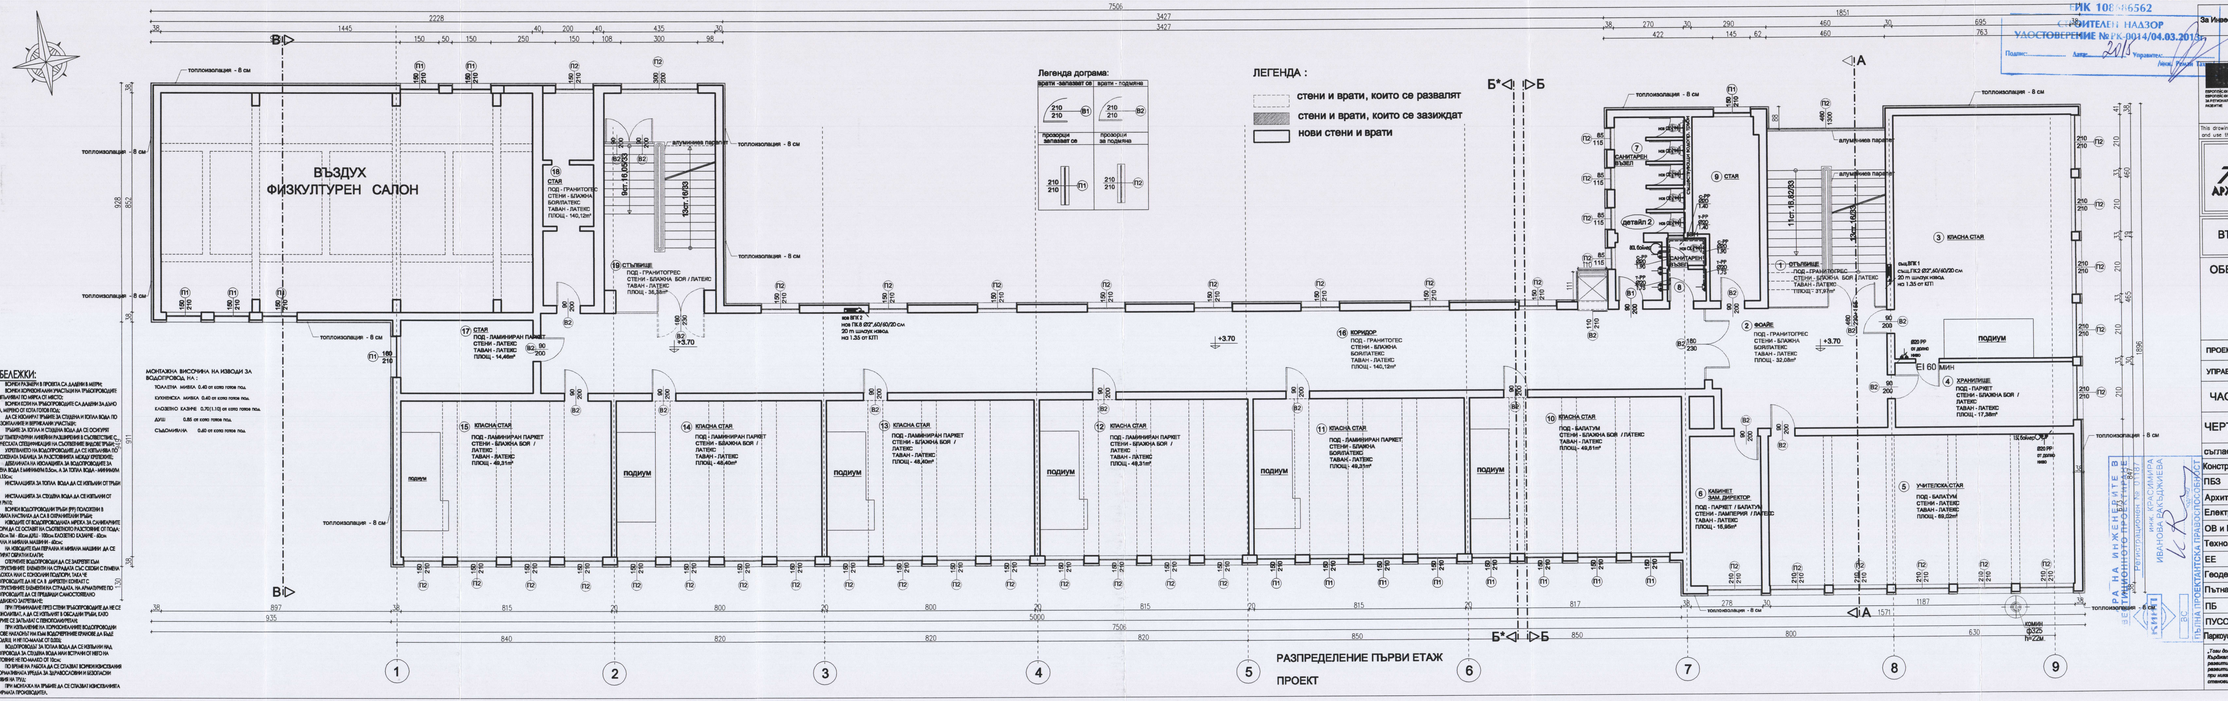
ВЪЗДУХ
ФИЗКУЛТУРЕН САЛОН
топлоизолация - 8 см
алуминиева паропл.
Легенда диограма:
врати - заглавят се
врати - подвижни
прозорци заглавят се
прозорци за подвижна
ЛЕГЕНДА :
стени и врати, които се развалят
стени и врати, които се зазиждат
нови стени и врати
18 СТАЯ
ПОД - ГРАНИТОПРЕС
СТЕНИ - БЛИЖНА БОЯ / ЛАТЕКС
БОЯЛАТЕКС
ТАВАН - ЛАТЕКС
ПЛОЩ - 145,12м²
19 СТЪПИЩЕ
ПОД - ГРАНИТОПРЕС
СТЕНИ - БЛИЖНА БОЯ / ЛАТЕКС
ТАВАН - ЛАТЕКС
ПЛОЩ - 36,38м²
17 СТАЯ
ПОД - ЛАМИНИРАН ПАРКЕТ
СТЕНИ - ЛАТЕКС
ТАВАН - ЛАТЕКС
ПЛОЩ - 14,46м²
16 КОРИДОР
ПОД - ГРАНИТОПРЕС
СТЕНИ - БЛИЖНА
БОЯЛАТЕКС
ТАВАН - ЛАТЕКС
ПЛОЩ - 140,12м²
15 КЛАСНА СТАЯ
ПОД - ЛАМИНИРАН ПАРКЕТ
СТЕНИ - БЛИЖНА БОЯ / ЛАТЕКС
ТАВАН - ЛАТЕКС
ПЛОЩ - 49,31м²
14 КЛАСНА СТАЯ
ПОД - ЛАМИНИРАН ПАРКЕТ
СТЕНИ - БЛИЖНА БОЯ / ЛАТЕКС
ТАВАН - ЛАТЕКС
ПЛОЩ - 49,40м²
13 КЛАСНА СТАЯ
ПОД - ЛАМИНИРАН ПАРКЕТ
СТЕНИ - БЛИЖНА БОЯ / ЛАТЕКС
ТАВАН - ЛАТЕКС
ПЛОЩ - 49,40м²
12 КЛАСНА СТАЯ
ПОД - ЛАМИНИРАН ПАРКЕТ
СТЕНИ - БЛИЖНА БОЯ / ЛАТЕКС
ТАВАН - ЛАТЕКС
ПЛОЩ - 49,31м²
11 КЛАСНА СТАЯ
ПОД - ЛАМИНИРАН ПАРКЕТ
СТЕНИ - БЛИЖНА
БОЯЛАТЕКС
ТАВАН - ЛАТЕКС
ПЛОЩ - 49,35м²
10 КЛАСНА СТАЯ
ПОД - БАЛАТУМ
СТЕНИ - БЛИЖНА БОЯ / ЛАТЕКС
ТАВАН - ЛАТЕКС
ПЛОЩ - 49,61м²
9 СТАЯ
ПОД - ГРАНИТОПРЕС
СТЕНИ - БЛИЖНА БОЯ / ЛАТЕКС
ТАВАН - ЛАТЕКС
ПЛОЩ - 37,91м²
8 ФОЙЕ
ПОД - ГРАНИТОПРЕС
СТЕНИ - БЛИЖНА БОЯ
БОЯЛАТЕКС
ТАВАН - ЛАТЕКС
ПЛОЩ - 32,05м²
7 САНИТАРЕН ВЪЗЕЛ
ПОД - ГРАНИТОПРЕС
СТЕНИ - ФАЯНС
ТАВАН - ЛАТЕКС
ПЛОЩ - 7,20м²
6 КАБИНЕТ ЗАМ. ДИРЕКТОР
ПОД - ПАРКЕТ / БАЛАТУМ
СТЕНИ - ЛАМПЕРИЯ / ЛАТЕКС
ТАВАН - ЛАТЕКС
ПЛОЩ - 15,86м²
5 УЧИТЕЛСКА СТАЯ
ПОД - БАЛАТУМ
СТЕНИ - ЛАТЕКС
ТАВАН - ЛАТЕКС
ПЛОЩ - 69,22м²
4 ХРАНИЛИЩЕ
ПОД - ПАРКЕТ
СТЕНИ - БЛИЖНА БОЯ / ЛАТЕКС
ТАВАН - ЛАТЕКС
ПЛОЩ - 17,38м²
3 КРАСНА СТАЯ
2 КРАСНА СТАЯ
1 СТЪПИЩЕ
ПОД - ГРАНИТОПРЕС
СТЕНИ - БЛИЖНА
БОЯЛАТЕКС
ТАВАН - ЛАТЕКС
ПЛОЩ - 21,91м²
подиум
ЕІ 60 мин
ЗАБЕЛЕЖКИ:
МОНТАЖНА ВИСОЧИНА НА ИЗВОДИ ЗА ВОДОСТРОЕВОД НА :
КОЛАЦИЯ - МИВКА 0,40 от кота топла под.
КЪХНЕНСКА МИВКА 0,40 от кота топла под.
БАЛКОННО КАЗАНЕ 0,70(1,10) от кота топла под.
ДУШ 0,80 от кота топла под.
СЪДОМИЙНА 0,40 от кота топла под.
Легенда диограма:
врати - заглавят се
врати - подвижни
прозорци заглавят се
прозорци за подвижна
РАЗПРЕДЕЛЕНИЕ ПЪРВИ ЕТАЖ
ПРОЕКТ
ОБЩИНА - КЪРДЖАЛИ
ОДОБРЕНО
Гл.архит.
Дата:
ДИРЕКТИВЕН НАЗОР
УДОСТОВЕРЕНИЕ №РК-П014/04.03.2013г
Подпис: Адрес:
Управител:
За Инвеститора :
Проектът е
от „Кодес Консулт" ЕООД
Оперативна програма "Регионално развитие" 2007-2013
Инвестиране в Вашето бъдеще!
Проектът се финансира от Европейския фонд за регионално развитие и от държавния бюджет на Република България
ОПРР
Този документ е създаден в рамките на проект «Техническо подпомагане за реинтегриране на град Кърджали, община Кърджали в регионалното развитие на България 2007-2013 г., съфинансиран от Европейския съюз чрез Европейския фонд за регионално развитие. Цялата отговорност за съдържанието на публикацията се носи от Община Кърджали и при никакви обстоятелства не може да се счита, че този документ отразява официалното становище на Европейския съюз и Управляващия орган
This drawing is made by Archcon Project LTD. All rights reserved. It is not allowed to copy and use this drawing without the knowledge and permission of Archcon Project LTD
АРХКОН ПРОЕКТ ООД
ARCHCON PROJECT LTD
ул. "Костенец" 9 бл2 ет5
1680 СОФИЯ
e-mail:archconprojectltd@abv.bg
тел: 02/963 00 25
факс 02/866 39 57
ВЪЗЛОЖИТЕЛ: ОБЩИНА КЪРДЖАЛИ
ОБЕКТ
Проект за основен ремонт и въвеждане на мерки за енергийна ефективност в сградата на ОУ „П.К.Яворов" в град Кърджали, УПИ I -486, кв. 21 Б, по плана на гр. Кърджали, община Кърджали, област Кърджали идент. № 40909.102.128.5
ПРОЕКТАНТ инж. Кр. Ракъджиева
УПРАВИТЕЛ арх. В. Ракъджиева
ЧАСТ ВОДОСНАБДЯВАНЕ И КАНАЛИЗАЦИЯ
ЧЕРТЕЖ РАЗПРЕДЕЛЕНИЕ ВОДОПРОВОД ПЪРВИ ЕТАЖ
Фаза: РП
мащаб: 1:100
дата: 12.2014
чертеж: 11/21
подпис:
съгласували:
Конструктивна инж. И. Марчова
ПБЗ инж. И. Марчова
Архитектура арх. П. Русев
Електро инж. С. Стайков
ОВ и К инж. Д. Ангелова
Технология инж. Д. Ангелова
ЕЕ инж. Д. Ангелова
Геодезия инж. Н.Ялъмов
Пътна инж. М. Иванова
ПБ инж. В. Стоянов
ПУСО инж. В. Стоянов
Пожаротехника ланд. арх. В. Симеонова
ПЪЛНА ПРОЕКТАНТСКА ПРАВОСПОСОБНОСТ
ИНЖ. КРАСИМИРА ИВАНОВА ЗЛАТЕВА