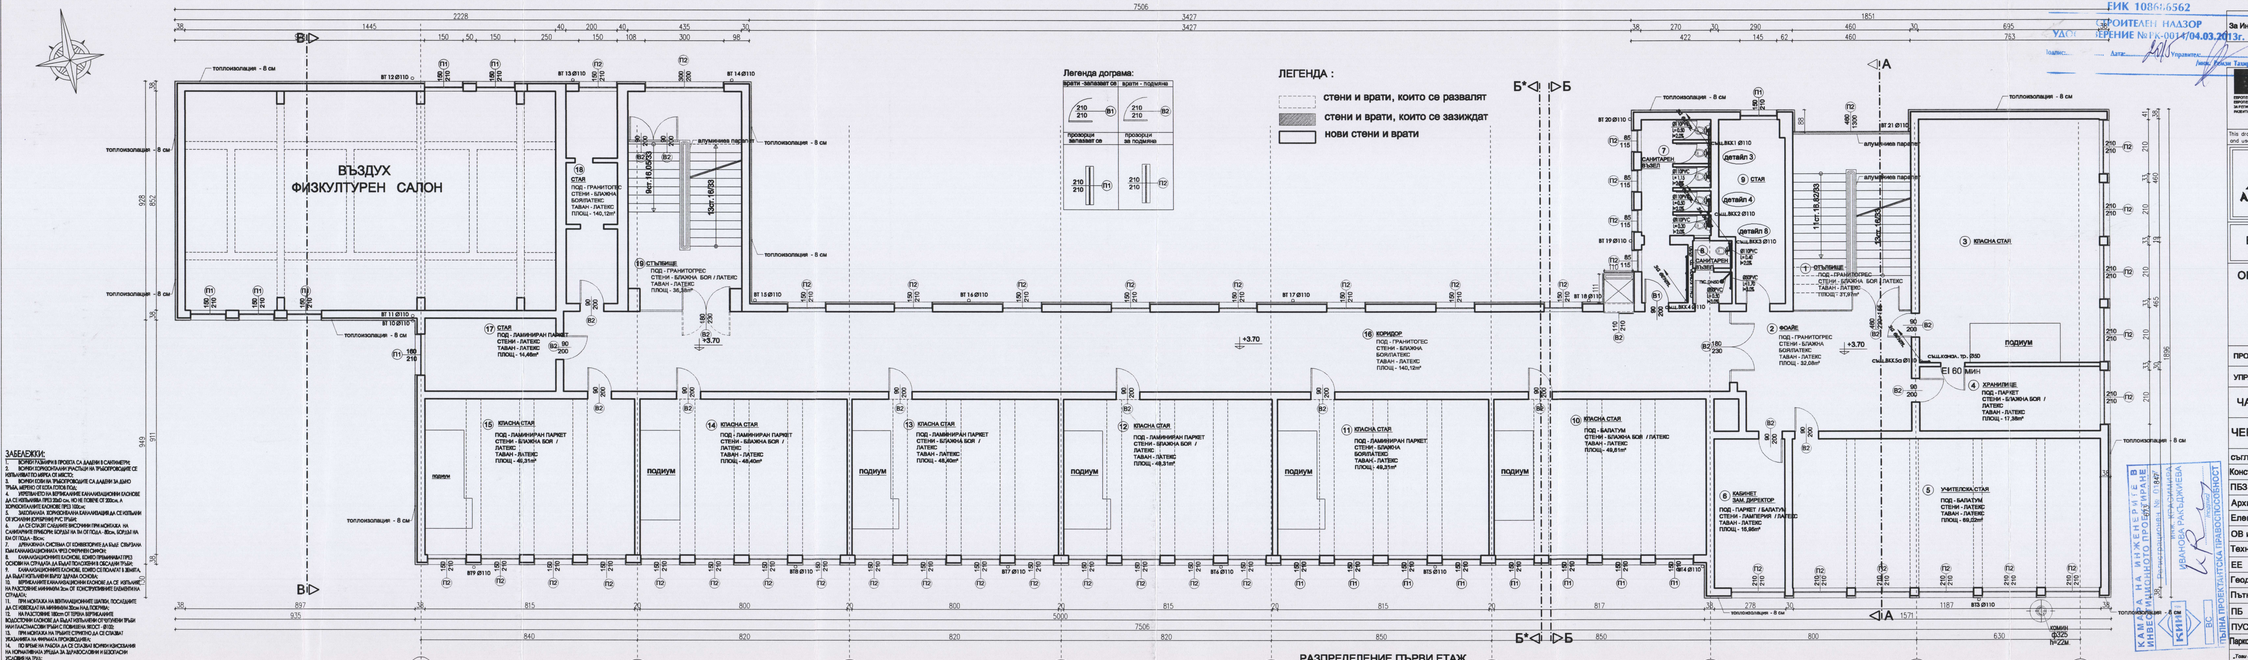

ЗАБЕЛЕЖКИ:
1. ВСИЧКИ РАЗМЕРИ В ПРОЕКТА СА ДАДЕНИ В САНТИМЕТРИ;
2. ВСИЧКИ ХОРИЗОНТАЛНИ УЧАСТЪЦИ НА ТРЪБОПРОВОДИТЕ СЕ ИЗПЪЛНЯВАТ ПО МЯРКА ОТ МЯСТО;
3. ВСИЧКИ КОТИ НА ТРЪБОПРОВОДИТЕ СА ДАДЕНИ ЗА ДЪНО ТРЪБА, МЕРЕНО ОТ КОТА ГОТОВ ПОД;
4. УКРЕПВАНЕТО НА ВЕРТИКАЛНИТЕ КАНАЛИЗАЦИОННИ КЛОНОВЕ ДА СЕ ИЗПЪЛНЯВА ПРЕЗ 20÷30 см, НО НЕ ПОВЕЧЕ ОТ 200см, А ХОРИЗОНТАЛНИТЕ КЛОНОВЕ ПРЕЗ 100см;
5. ЗАКОПАНАТА ХОРИЗОНТАЛНА КАНАЛИЗАЦИЯ ДА СЕ ИЗПЪЛНИ ОТ УСИЛЕНИ (ОРЕБРЕНИ) PVC ТРЪБИ;
6. ДА СЕ СПАЗЯТ СЛЕДНИТЕ ВИСОЧИНИ ПРИ МОНТАЖА НА САНИТАРНИТЕ ПРИБОРИ: БОРДЪТ НА ТМ ОТ ПОДА - 80см, БОРДЪТ НА КМ ОТ ПОДА - 85см;
7. ДРЕНАЖНАТА СИСТЕМА ОТ КОНВЕКТОРИТЕ ДА БЪДЕ СВЪРЗАНА КЪМ КАНАЛИЗАЦИОННАТА ЧРЕЗ СФЕРИЧЕН СИФОН;
8. КАНАЛИЗАЦИОННИТЕ КЛОНОВЕ, КОИТО ПРЕМИНАВАТ ПРЕЗ ОСНОВИ НА СГРАДАТА ДА БЪДАТ ПОЛОЖЕНИ В ОБСАДНИ ТРЪБИ;
9. КАНАЛИЗАЦИОННИТЕ КЛОНОВЕ, КОИТО СЕ ПОЛАГАТ В ЗЕМЯТА, ДА БЪДАТ ИЗПЪЛНЕНИ ВЪРХУ ЗДРАВА ОСНОВА;
10. ВЕРТИКАЛНИТЕ КАНАЛИЗАЦИОННИ КЛОНОВЕ ДА СЕ ИЗПЪЛНЯТ НА РАЗСТОЯНИЕ МИНИМУМ 2см ОТ КОНСТРУКТИВНИТЕ ЕЛЕМЕНТИ НА СГРАДАТА;
11. ПРИ МОНТАЖА НА ВЕНТИЛАЦИОННИТЕ ШАПКИ, ПОСЛЕДНИТЕ ДА СЕ ИЗВЕЖДАТ НА МИНИМУМ 30см НАД ПОКРИВА;
12. НА РАЗСТОЯНИЕ 180cm ОТ ТЕРЕНА ВЕРТИКАЛНИТЕ ВОДОСТОЧНИ КЛОНОВЕ ДА БЪДАТ ИЗПЪЛНЕНИ ОТ ЧУГУНЕНИ ТРЪБИ ИЛИ ПЛАСТМАСОВИ ТРЪБИ С ПОВИШЕНА ЯКОСТ - Ø110;
13. ПРИ МОНТАЖА НА ТРЪБИТЕ СТРИКТНО ДА СЕ СПАЗВАТ УКАЗАНИЯТА НА ФИРМАТА ПРОИЗВОДИТЕЛ;
14. ПО ВРЕМЕ НА РАБОТА ДА СЕ СПАЗВАТ ВСИЧКИ ИЗИСКВАНИЯ НА НОРМАТИВНАТА УРЕДБА ЗА ЗДРАВОСЛОВНИ И БЕЗОПАСНИ УСЛОВИЯ НА ТРУД;
15. ЗАДЪЛЖЕНИЕ НА СОБСТВЕНИКА Е ПЕРИОДИЧНОТО ПОЧИСТВАНЕ НА ПОКРИВА И ВОДОПРИЕМНИЦИТЕ.

"...РЕС КОНСУЛТ" ЕООД
ЕИК 108686562
СТРОИТЕЛЕН НАДЗОР
УДОСТОВЕРЕНИЕ №РК-0014/04.03.2013г.
Подпис: ... Дата: ... Управител: /инж. Реджеп Тахир/

За Инвеститора: подпис: ... име: ...

ОБЩИНА - КЪРДЖАЛИ
ОДОБРЯВАМ
Гл. архитект: ...
23.09.2015г.
Доклад за съответствие на проекта
от ...

Оперативна програма "Регионално развитие" 2007-2013
www.bgregio.eu
Инвестираме във Вашето бъдеще!
Проектът се финансира от Европейския фонд за регионално развитие и от държавния бюджет на Република България
ЕВРОПЕЙСКИ СЪЮЗ ЕВРОПЕЙСКИ ФОНД ЗА РЕГИОНАЛНО РАЗВИТИЕ
ОПРР

This drawing is made by Archcon Project LTD. All rights reserved. It is not allowed to copy and use this drawing without the knowledge and permission of Archcon Project LTD

АРХКОН ПРОЕКТ
АРХКОН ПРОЕКТ ООД
ARCHCON PROJECT LTD
ул. "Ястребец" 9 бл.2 ат.6
1680 СОФИЯ
тел. 02/963 00 25
факс 02/866 39 57
e-mail: archconproject@abv.bg

| | |
|---|---|
| ВЪЗЛОЖИТЕЛ: | ОБЩИНА КЪРДЖАЛИ |
| ОБЕКТ | Проект за основен ремонт и въвеждане на мерки за енергийна ефективност в сградата на ОУ „П.К.Яворов" в град Кърджали, УПИ I -486, кв. 21 Б, по плана на гр. Кърджали, община Кърджали, област Кърджали идент. № 40909.102.128.5 |

| | | | |
|---|---|---|---|
| ПРОЕКТАНТ | инж. Кр. Ракъджиева | | |
| УПРАВИТЕЛ | арх. В. Ракъджиева | | |
| ЧАСТ | ВОДОСНАБДЯВАНЕ И КАНАЛИЗАЦИЯ | фаза | РП |
| | | мащаб | 1:100 |
| ЧЕРТЕЖ | РАЗПРЕДЕЛЕНИЕ КАНАЛИЗАЦИЯ ПЪРВИ ЕТАЖ | дата | 12.2014 |
| | | чертеж: | 17/21 |
| съгласували: | | подпис : | |
| Конструктивна | инж. И. Маричова | | |
| ПБЗ | инж. И. Маричова | | |
| Архитектура | арх. П. Русев | | |
| Електро | инж. С. Стайков | | |
| ОВ и К | инж. Д. Ангелова | | |
| Технология | инж. Д. Ангелова | | |
| ЕЕ | инж. Д. Ангелова | | |
| Геодезия | инж. Н.Ялъмов | | |
| Пътна | инж. М. Иванова | | |
| ПБ | инж. В. Стоянов | | |
| ПУСО | инж. В. Стоянов | | |
| Паркоустройство | ланд. арх. В. Симеонова | | |

„Този документ е създаден в рамките на проект «Техническа помощ за развитието на град Кърджали», който се осъществява с финансовата подкрепа на Оперативна програма «Регионално развитие» 2007-2013 г., съфинансирана от Европейския съюз чрез Европейския фонд за регионално развитие. Цялата отговорност за съдържанието на публикацията се носи от Община Кърджали и при никакви обстоятелства не може да се счита, че този документ отразява официалното становище на Европейския съюз и Управляващия орган"

КАМАРА НА ИНЖЕНЕРИТЕ В ИНВЕСТИЦИОННОТО ПРОЕКТИРАНЕ
Регистрационен № 01847
инж. КРАСИМИРА ИВАНОВА РАКЪДЖИЕВА
КИИП
ВС
ПЪЛНА ПРОЕКТАНТСКА ПРАВОСПОСОБНОСТ

АРХКОН ПРОЕКТ СОФИЯ