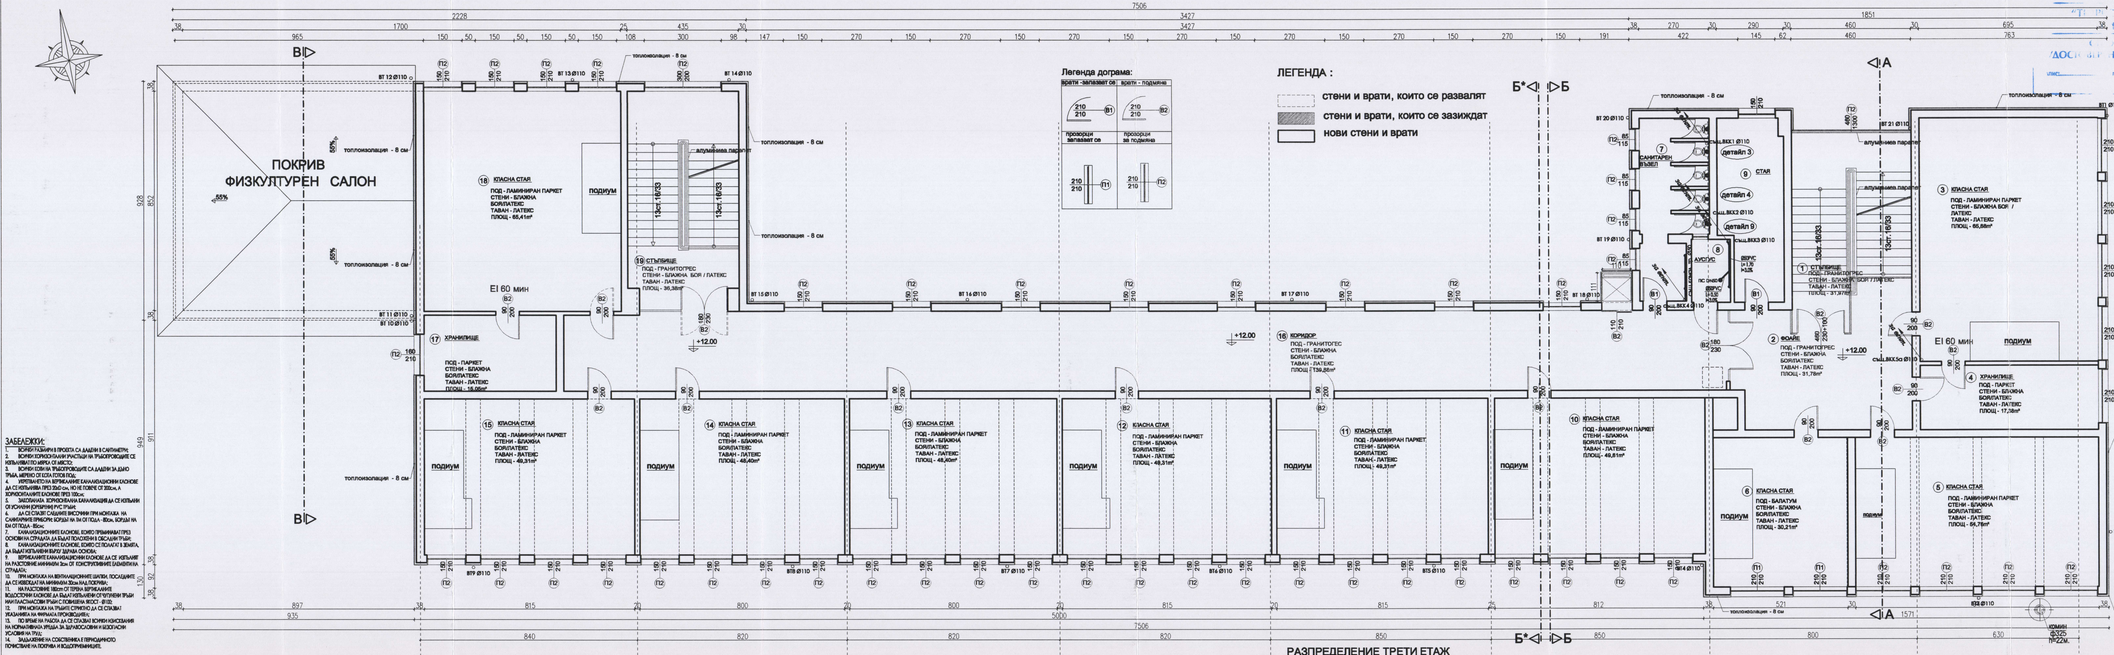

ЗАБЕЛЕЖКИ:

1. ВСИЧКИ СГРАДНИ В ПРОЕКТА СА ДАДЕНИ В САНТИМЕТРИ.
2. ВСИЧКИ ХОРИЗОНТАЛНИ РАЗСТОЯНИЯ НА ТРЪБОПРОВОДИТЕ СЕ ИЗМЕРВАТ ОТ ОСИТЕ НА ОБЕКТА.
3. ВСИЧКИ ОТВОРИ НА ТРЪБОПРОВОДИТЕ СА ДАДЕНИ ЗА ДИАМЕТЪР ТРЪБА, ЧРЕЗ КОЯТО СЕ ОТВОРА ОТВОРА ПОД.
4. ПРЕДВИДЕНИТЕ ОТВОРИ ЗА ПРЕМИНАВАНЕ НА ВЪНШНИ ОКАБЕЛЯВАНИЯ ПРЕЗ ВЪНШНИТЕ ОГРАЖДАЩИ КОНСТРУКЦИИ ДА СЕ ПЛОМБИРАТ ОТ ВЪТРЕШНАТА СТРАНА ПРЕЗ ВСИЧКИ ХОРИЗОНТАЛНИ И ВЕРТИКАЛНИ ОТВОРИ ПРЕЗ ПОЖАРОУСТОЙЧИВИ ОГРАЖДАЩИ КОНСТРУКЦИИ ДА СЕ ИЗПЪЛНЯТ ПРОТИВОПОЖАРНИ ПРЕГРАДИ С ОГНЕУСТОЙЧИВОСТ ОТ ЕІ 30 МИН.
5. ЗАЗОРИТЕ МЕЖДУ ХОРИЗОНТАЛНИТЕ ОГРАЖДАЩИ КОНСТРУКЦИИ СЪС СТЕНИТЕ ДА СЕ ОСИГУРЯВАТ С ПОДХОДЯЩИ ОГНЕУСТОЙЧИВИ МАТЕРИАЛИ.
6. ДА СЕ СЪБЛЮДАТ СЪЩИТЕ ИЗИСКВАНИЯ ПРИ МОНТАЖА НА САНИТАРНИТЕ ПРИБОРИ, КАТО ВИСОЧИНА НА ПОСТАВЯНЕ НА ОТДЕЛНИТЕ ПРИБОРИ ВИЖ ТАБЛИЦА ПО-ГОРЕ.
7. ВСИЧКИ ОТВОРИ ПРЕЗ ВЪНШНИТЕ ОГРАЖДАЩИ КОНСТРУКЦИИ ДА СЕ ИЗПЪЛНЯТ ПРЕЗ ОСНОВНИЯ СТРОИТЕЛ СЛЕД ПОЛАГАНЕТО НА ТОПЛОИЗОЛАЦИЯТА.
8. ВСИЧКИ ОТВОРИ ПРЕЗ ВЪТРЕШНИТЕ ОГРАЖДАЩИ КОНСТРУКЦИИ ДА СЕ ИЗПЪЛНЯТ ОТ ОСНОВНИЯ СТРОИТЕЛ СЛЕД ПОЛАГАНЕТО НА ЗВУКОИЗОЛАЦИЯТА.
9. ВСИЧКИ ОТВОРИ ПРЕЗ ВЪТРЕШНИТЕ ОГРАЖДАЩИ КОНСТРУКЦИИ ДА СЕ ИЗПЪЛНЯТ ОТ ОСНОВНИЯ СТРОИТЕЛ СЛЕД ПОЛАГАНЕТО НА ЗВУКОИЗОЛАЦИЯТА.
10. ПРИ МОНТАЖА НА ВЕНТИЛАЦИОННИТЕ ШАХТИ ПОСЛЕДНИТЕ ДА СЕ ИЗВЕЖДАТ НА МИНИМУМ 50см НАД ПОКРИВА.
11. НА РАЗСТОЯНИЕ 50см ОТ ТРЪБА ВЪРТИКАЛНИТЕ ВОДОСТОЧНИ ОЛУКИ ДА ВЪДАТ ПОСЛЕДНИТЕ ОТСТЪПЕНИЯ ТРЪБИ НАГЛАСНАСТВО ТРЪБАТА ПОСЛЕДНА ВЪЗЕ - ВОДА.
12. ПРИ МОНТАЖА НА ТРЪБИТЕ СТРИКТНО ДА СЕ СПАЗВА ТЕХНОЛОГИЯ НА ФИРМАТА ПРОИЗВОДИТЕЛ.
13. ВСИЧКИ ПО-МАЛКИ ДА СЕ СПАЗВАТ ВСИЧКИ ИЗИСКВАНИЯ НА НОРМАТИВНИТЕ АКТОВЕ ЗА ЗДРАВОСЛОВНИ И БЕЗОПАСНИ УСЛОВИЯ НА ТРУД.
14. ЗАДЪЛЖИТЕЛНО ДА СЪОБСТВЯВА С ПЕРИОДИЧНОТО ПОЧИСТВАНЕ НА ХОДОВИ И КОДОПРИЕМНИЦИ.

Легенда дограма:

врати - заглавие ОВ	врати - подзаглавие
210 / 210 — В1	210 / 210 — В2
прозорци заглавие ОВ	прозорци вв подзаглавие
210 / 210 — П1	210 / 210 — П2

ЛЕГЕНДА :

- стени и врати, които се развалят
- стени и врати, които се зазиждат
- нови стени и врати

Б* ◁ ▷ **Б** — **А** ◁ ▷ **А** — **В** ◁ ▷ **В**

1 2 3 4 5 6 7 8 9

ОБЩИНА - КЪРДЖАЛИ
ОДОБРЯВАМ

КОНСОРЦИУМ "ЕВРОПРОЕКТ" ЕООД
ЕИК 106[illegible]562

ДОКЛАДНА ЗАПИСКА ЗА СЪОТВЕТСТВИЕ
ОТ ДИРЕКТОРА НА ДИРЕКЦИЯ "ИНСПЕКТОРАТ ПО ТЕРИТОРИАЛНО УСТРОЙСТВО, ОПАЗВАНЕ НА ОКОЛНАТА СРЕДА И ЗЕМЕДЕЛИЕ" ГР. КЪРДЖАЛИ

ДЕКЛАРАЦИЯ ЗА СЪОТВЕТСТВИЕ
ОТ ГЛАВЕН АРХИТЕКТ НА ОБЩИНА КЪРДЖАЛИ

ОДОБРЕНИЕ ЗА СТРОЕЖ №РК-0014/04.03.2013г.

ГЛАВЕН АРХИТЕКТ: инж. Янка Ангелова

ИНВЕСТИЦИОННО ПРОЕКТИРАНЕ
Регистрационен № 01187
инж. КРАСИМИРА ИВАНОВА ВАКЪДЖИЕВА
КАМАРА НА ИНЖЕНЕРИТЕ ВЪВ ИНВЕСТИЦИОННОТО ПРОЕКТИРАНЕ

Киния

ВС

Оперативна програма "Регионално развитие" 2007-2013
Проектът се финансира от Европейския фонд за регионално развитие и от държавния бюджет на Република България

This drawing is made by Archcon Project LTD. All rights reserved. It is not allowed to copy and use this drawing without the knowledge and permission of Archcon Project LTD.

АРХКОН ПРОЕКТ ООД
ARCHCON PROJECT LTD
ул. "Кочрепел" 9 ёа2 оп.5
1680 СОФИЯ
e-mail:archconproject@abv.bg
тел. 02/963 00 25
факс 02/866 39 57

ВЪЗЛОЖИТЕЛ: ОБЩИНА КЪРДЖАЛИ

ОБЕКТ Проект за основен ремонт и въвеждане на мерки за енергийна ефективност в сградата на ОУ „П.К.Яворов" в град Кърджали, УПИ I -486, кв. 21 5, по плана на гр. Кърджали, община Кърджали, област Кърджали идент. № 40909.102.128.5

ПРОЕКТАНТ	инж. Кр. Ракъджиева		
УПРАВИТЕЛ	арх. В. Ракъджиева		
ЧАСТ	ВОДОСНАБДЯВАНЕ И КАНАЛИЗАЦИЯ	фаза:	РП
		мащаб:	1:100
ЧЕРТЕЖ	РАЗПРЕДЕЛЕНИЕ КАНАЛИЗАЦИЯ ТРЕТИ ЕТАЖ	дата:	12.2014
		чертеж:	19/21
съгласували:		подпис :	
Конструктивна	инж. И. Маричова		
ПБЗ	инж. И. Маричова		
Архитектура	арх. П. Русов		
Електро	инж. С. Стайков		
ОВ и К	инж. Д. Ангелова		
Технология	инж. Д. Ангелова		
ЕЕ	инж. Д. Ангелова		
Геодезия	инж. Н.Ялъмов		
Пътна	инж. М. Иванова		
ПБ	инж. В. Стоянов		
ПУСО	инж. В. Стоянов		
Паркоустройство	ланд. арх. В. Симеонова		

„Този документ е създаден в рамките на проект „Техническо лице за реализиране на град Кърджали, който се осъществява с финансовата подкрепа на Оперативна програма „Регионално развитие" 2007-2013 г., съфинансирана от Европейския съюз чрез Европейския фонд за регионално развитие. Цялата отговорност за съдържанието за публикуване се носи от Община Кърджали и при никакви обстоятелства не може да се счита, че този документ отразява официалното становище на Европейския съюз и Управляващия орган"