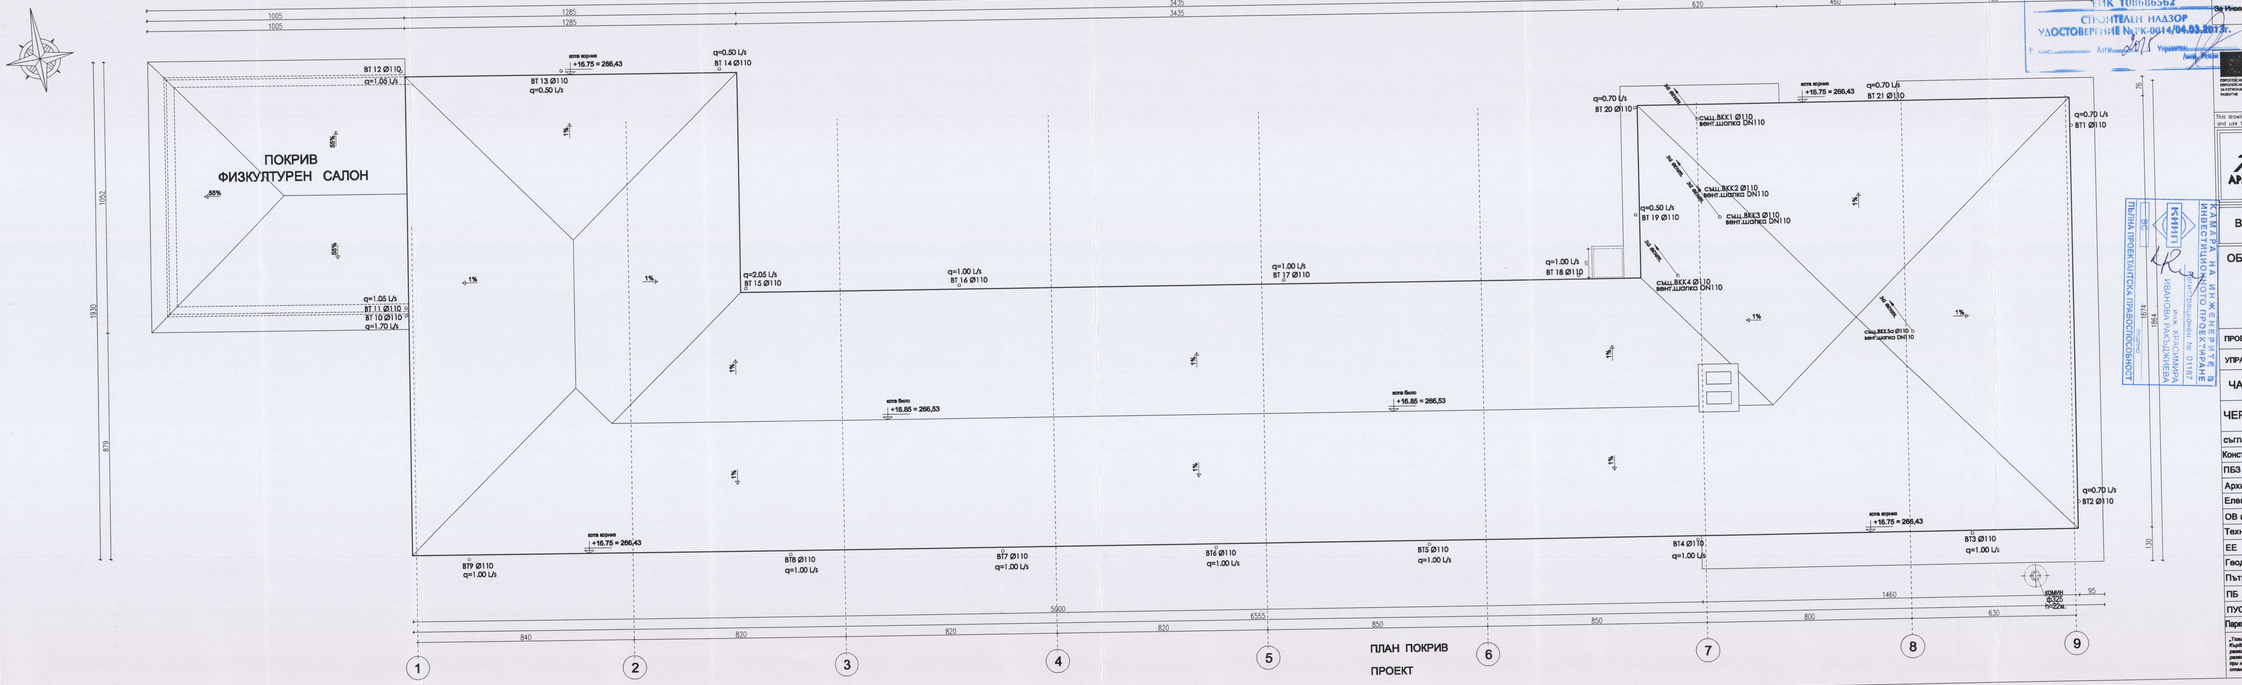

"ТЕНС КОНСУЛТ" ЕООД
ЕИК 106686562
СТРОИТЕЛЕН НАДЗОР
УДОСТОВЕРЕНИЕ № К-0014/04.03.2013 г.

ОБЩИНА - КЪРДЖАЛИ
ОДОБРЯВАМ
Възложител:
Зам.Инвеститор :
подпис:
име:
Доклад за оценка за въздействие
за проекта
от

This drawing is made by Archcon Project LTD. All rights reserved. It is not allowed to copy and use this drawing without the knowledge and permission of Archcon Project LTD

АРХКОН ПРОЕКТ ООД
ARCHCON PROJECT LTD
ул. "Пестерец" 9 бл2 ет6
1680 СОФИЯ
e-mail:archconproject@abv.bg
тел: 02/963 00 25
факс: 02/866 39 57

ВЪЗЛОЖИТЕЛ: ОБЩИНА КЪРДЖАЛИ

ОБЕКТ: Проект за основен ремонт и въвеждане на мерки за енергийна ефективност в сградата на ОУ „П.К.Яворов" в град Кърджали, УПИ I -486, кв. 21 Б, по плана на гр. Кърджали, община Кърджали, област Кърджали идент. № 40909.102.128.5

ПРОЕКТАНТ	инж. Кр. Ракъджиева		
УПРАВИТЕЛ	арх. В. Ракъджиева		
ЧАСТ	ВОДОСНАБДЯВАНЕ И КАНАЛИЗАЦИЯ	фаза	РП
		мащаб	1:100
ЧЕРТЕЖ	КАНАЛИЗАЦИЯ ПЛАН ПОКРИВ	дата	12.2014
		чертеж:	20/21
съгласували:		подпис :	
Конструктивна	инж. И. Маричова		
ПБЗ	инж. И. Маричова		
Архитектура	арх. П. Русев		
Електро	инж. С. Стайков		
ОВ и К	инж. Д. Ангелова		
Технология	инж. Д. Ангелова		
ЕЕ	инж. Д. Ангелова		
Геодезия	инж. Н.Ятьмов		
Пътна	инж. М. Иванова		
ПБ	инж. В. Стоянов		
ПУСО	инж. В. Стоянов		
Паркоустройство	ланд. арх. В. Симеонова		

„Този документ е създаден в рамките на проект „Техническо лого за ремонтно на сграда Кърджали, който се осъществява с финансовата подкрепа на Оперативната програма „Регионално развитие" 2007-2013 г., съфинансирана от Европейския съюз чрез Европейския фонд за регионално развитие. Цялата отговорност за съдържанието на публикацията се носи от Община Кърджали и при никакви обстоятелства не може да се счита, че тази Публикация отразява официалното становище на Европейския съюз и Управляващия орган

ПЪЛНА ПРОЕКТАНТСКА ПРАВОСПОСОБНОСТ
КАМАРАТА НА ИНЖЕНЕРИТЕ В ИНВЕСТИЦИОННОТО ПРОЕКТИРАНЕ
ИВАНОВА РАКЪДЖИЕВА
КРАСИМИРА