
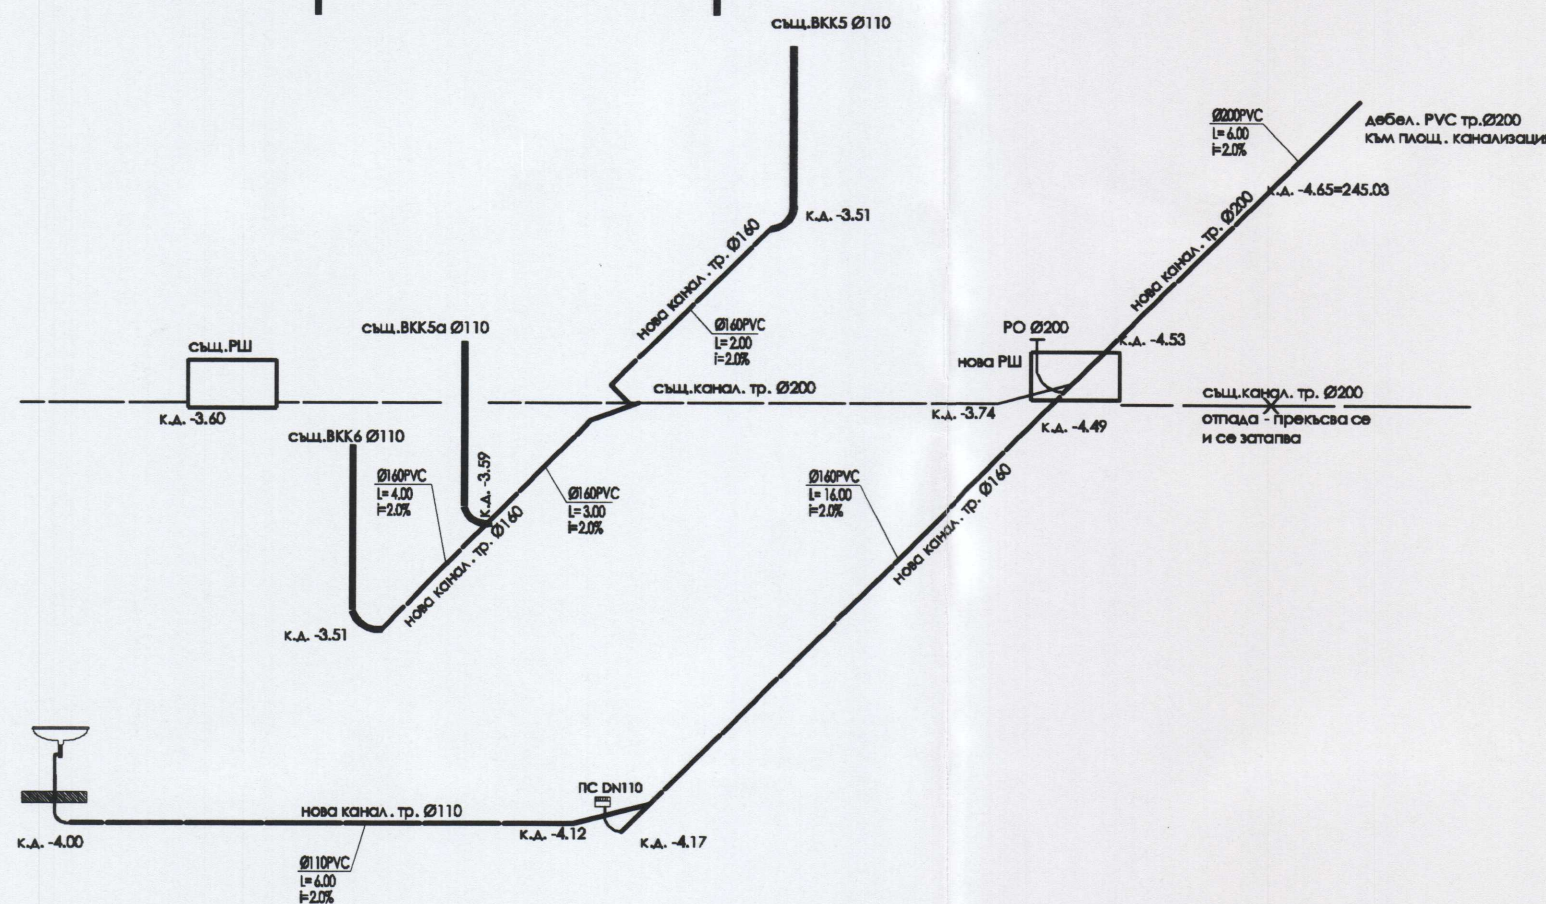
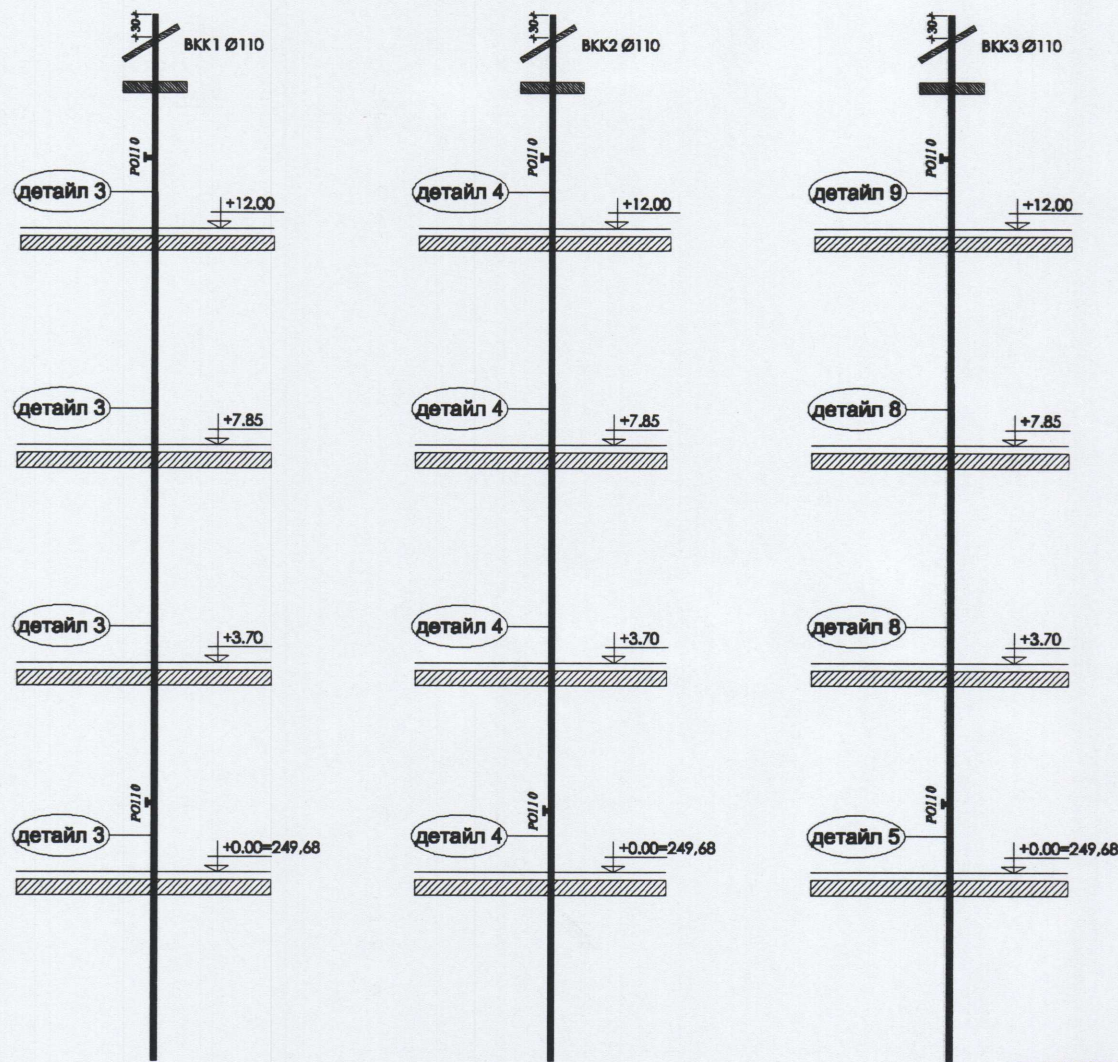
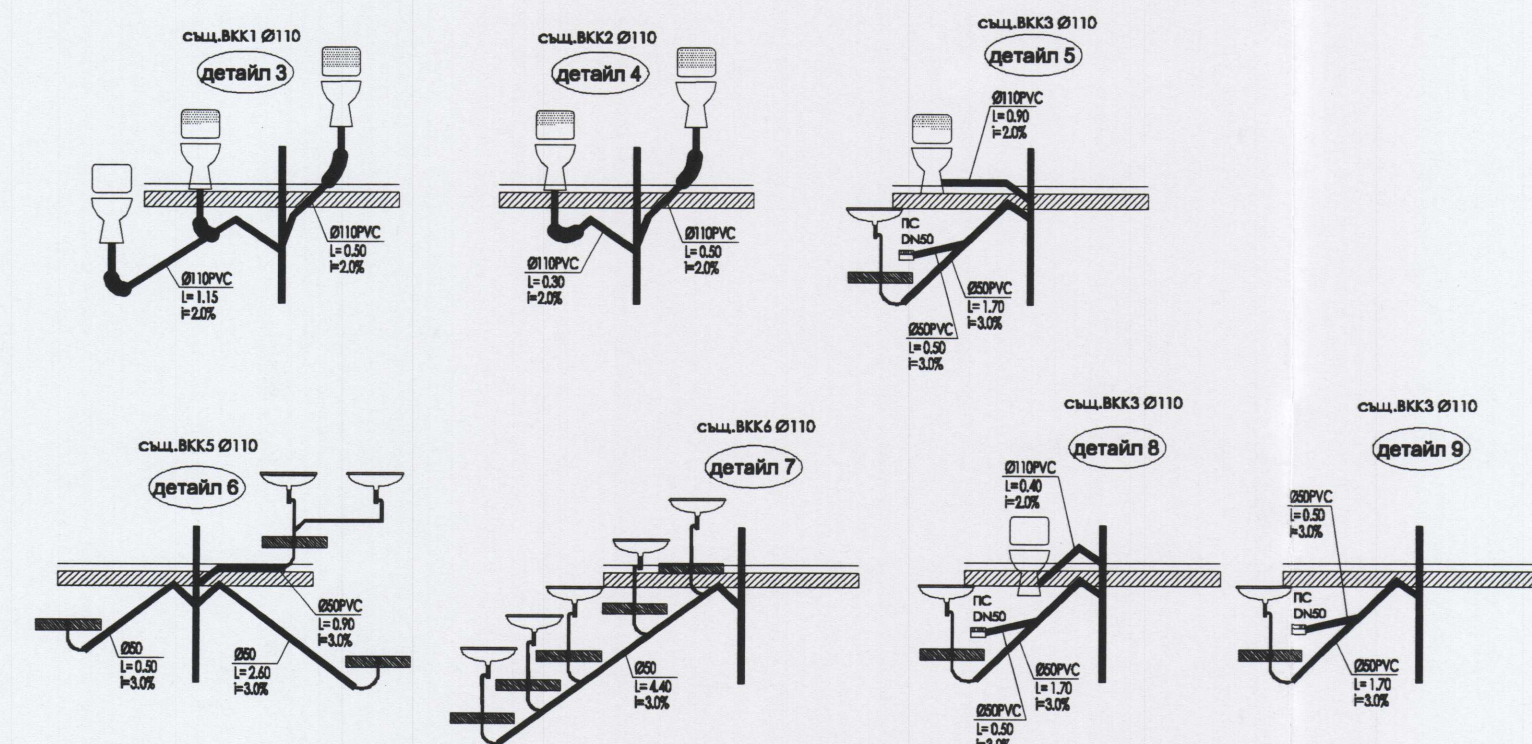


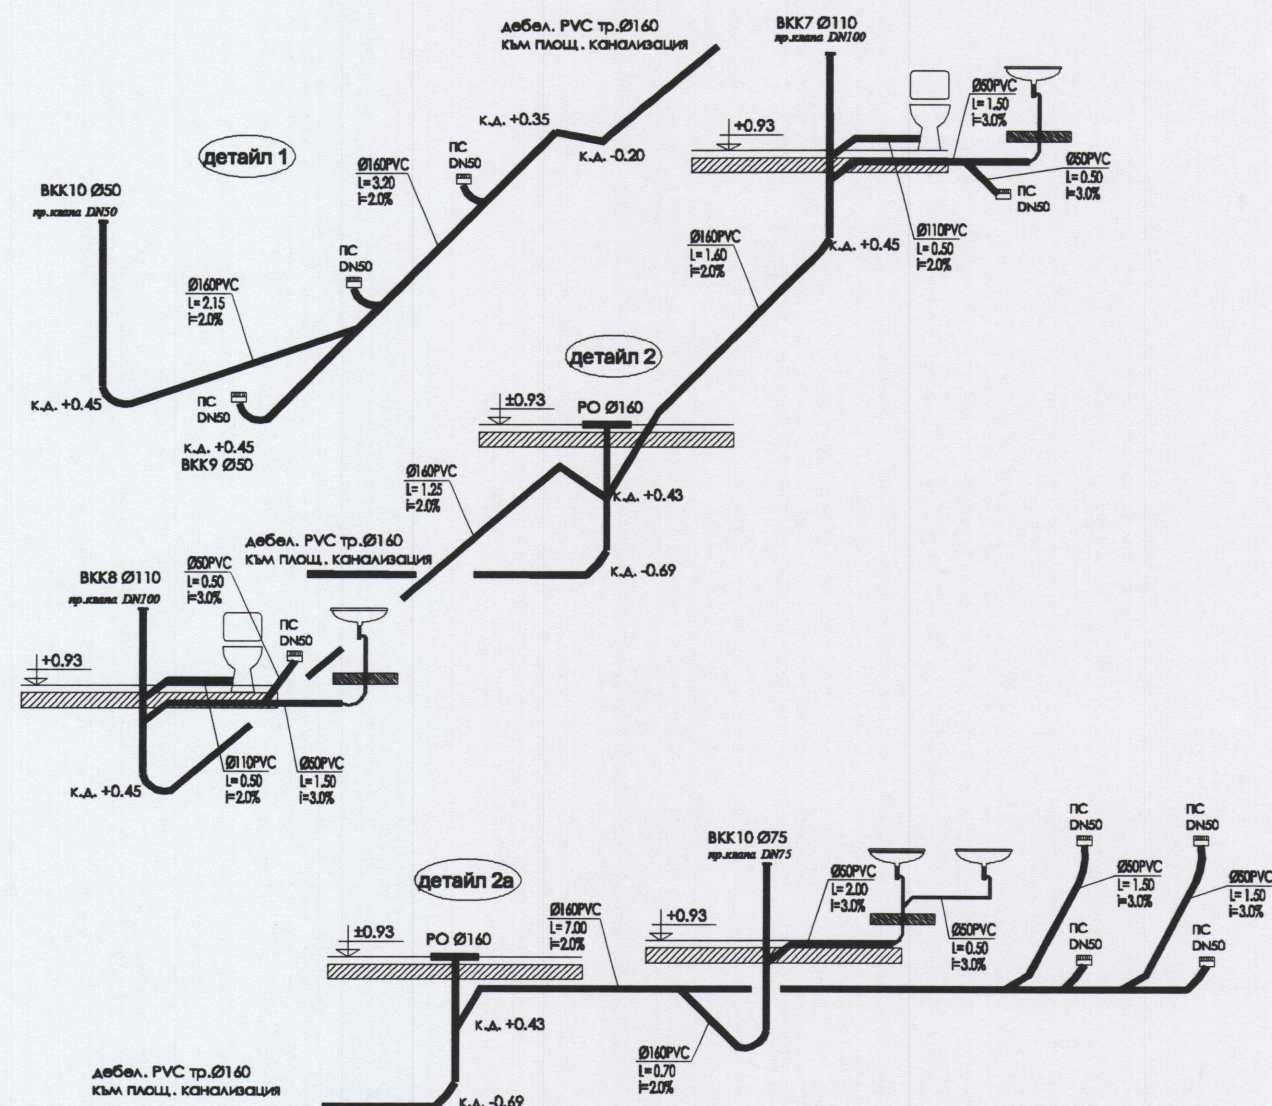

ЗАБЕЛЕЖКИ:

1. ВСИЧКИ РАЗМЕРИ В ПРОЕКТА СА ДАВАНИ В САНТИМЕТРИ;
2. ВСИЧКИ ХОРИЗОНТАЛНИ УЧАСТЦИ НА ТРЪБОПРОВОДИТЕ СЕ ИЗПЪЛНЯВАТ ПО МЯРКА ОТ МЯСТО;
3. ВСИЧКИ КОТИ НА ТРЪБОПРОВОДИТЕ СА ДАВАНИ ЗА ДЪНО ТРЪБА, МЕРНО ОТ КОТА ГОТОВ ПОД;
4. УКРЕПВАНЕТО НА ВЕРТИКАЛНИТЕ КАНАЛИЗАЦИОННИ КЛОНОВЕ ДА СЕ ИЗПЪЛНЯВА ПРЕЗ 20x20 CM, НО НЕ ПОВЕЧЕ ОТ 20x20 CM, А ХОРИЗОНТАЛНИТЕ КЛОНОВЕ ПРЕЗ 100x100 CM;
5. ЗАКОПАНАТА ХОРИЗОНТАЛНА КАНАЛИЗАЦИЯ ДА СЕ ИЗПЪЛНИ ОТ УСИЛЕНИ (ОРЕВЕНИ) PVC ТРЪБИ;
6. ДА СЕ СПАЗВАТ СЛЕДВАЩИТЕ ВИСОЧИНИ ПРИ МОНТАЖА НА САНИТАРНИТЕ ПРИБОРИ: БОРЪДЪТ НА ТИ ОТ ПОДА - 85cm, БОРЪДЪТ НА КИ ОТ ПОДА - 85cm;
7. КАНАЛИЗАЦИОННИТЕ КЛОНОВЕ, КОИТО ПРЕМИНАВАТ ПРЕЗ ОСНОВИ НА СТРАДАТА ДА БЪДАТ ПОЛОЖЕНИ В ОБСАДНИ ТРЪБИ;
8. КАНАЛИЗАЦИОННИТЕ КЛОНОВЕ, КОИТО СЕ ПОМАГАТ В ЗЕМЛЯ, ДА БЪДАТ ИЗПЪЛНЕНИ ВЪРХУ ЗАРАВА ОСНОВА;
9. ВЕРТИКАЛНИТЕ КАНАЛИЗАЦИОННИ КЛОНОВЕ ДА СЕ ИЗПЪЛНЯВАТ НА РАЗСТОЯНИЕ МИНИМУМ 2cm ОТ КОНСТРУКТИВНИТЕ ЕЛЕМЕНТИ НА СТРАДАТА;
10. ПРИ МОНТАЖА НА ВЕНТИЛАЦИОННИТЕ ШПАКИ, ПОСАДИТЕ ДА СЕ ИЗВЕЖДАТ НА МИНИМУМ 30cm НАД ПОКРИВА;
11. НА РАЗСТОЯНИЕ 180cm ОТ ТЕРЕНА ВЕРТИКАЛНИТЕ ВОДОСТОПНИ КЛОНОВЕ ДА БЪДАТ ИЗПЪЛНЕНИ ОТ ЧИПЧЕНИ ТРЪБИ ИЛИ ПЛАСТМАСОВИ ТРЪБИ С ПОВИШЕНА ЯКОСТ - Ø100;
12. ПРИ МОНТАЖА НА ТРЪБИТЕ СТРОГНО ДА СЕ СПАЗВАТ УКАЗАНИЯТА НА ФИРМАТА ПРОИЗВОДИТЕЛЯ;
13. ПО ВРЕМЕ НА РАБОТА ДА СЕ СПАЗВАТ ВСИЧКИ ИЗИСКВАНИЯ НА НОРМАТИВНАТА УРЕДА ЗА ЗАРАВОСЛОВНИ И БЕЗОПАСНИ УСЛОВИЯ НА ТРУДА;
14. ЗАДЪЛЖЕНИЕ НА СОБСТВЕНИКА Е ПЕРИОДИЧНО ПОЧИСТВАНЕ НА ПОКРИВА И ВОДОПРИЕМНИЦИТЕ.

СТРОИТЕЛЕН НАДЗОР
УДОСТОВЕРЕНИЕ № РК-0014/04.03.2013г.
Директор: Дата: Управител:
/инж. Радка Ташева/

ОБЩИНА - КЪРДЖАЛИ

ОДОБРЯВАМ

Гл. архитект

Доклад за оценка за отговорност

от: Тодор Консул

За Инвеститора: _____

подпис: _____

име: _____

Описание на програмата "Регионално развитие" 2007-2013

www.bgregor.bg

Инвестирани във Визията на България!

Проектът се финансира от Европейския фонд за регионално развитие и от държавния бюджет на Република България

This drawing is made by Archcon Project LTD. All rights reserved. It is not allowed to copy and use this drawing without the knowledge and permission of Archcon Project LTD

АРХКОН ПРОЕКТ

АРХКОН ПРОЕКТ ООД

ARCHCON PROJECT LTD

ул. "Ястребец" 9 б.д.2 ет.б

1680 СОФИЯ

е-mail: archconproject@abv.bg

мел. 02/963 00 25

факс 02/866 39 57

ВЪЗЛОЖИТЕЛ: ОБЩИНА КЪРДЖАЛИ

ОБЕКТ: Проект за основен ремонт и въвеждане на мерки за енергийна ефективност в сградата на ОУ "П.К.Яворов" в град Кърджали, УПИ I -486, кв. 21 Б, по плана на гр. Кърджали, община Кърджали, област Кърджали идент. № 40909.102.128.5

ПРОЕКТАНТ	инж. Кр. Ракъджиева	фаза	РП
УПРАВИТЕЛ	арх. В. Ракъджиева	мащаб	1:100
ЧАСТ	ВОДОСНАБДЯВАНЕ И КАНАЛИЗАЦИЯ	дата	12.2014
ЧЕРТЕЖ	КАНАЛИЗАЦИЯ АКСОНОМЕТРИЯ	чертеж:	21/21
съгласували:		подпис:	
Конструктивна	инж. И. Маричова		
ПБЗ	инж. И. Маричова		
Архитектура	арх. П. Русев		
Електро	инж. С. Стайков		
ОВ и К	инж. Д. Ангелова		
Технология	инж. Д. Ангелова		
ЕЕ	инж. Д. Ангелова		
Геодезия	инж. Н.Ялъмов		
Пътна	инж. М. Иванова		
ПБ	инж. В. Стоянов		
ПУСО	инж. В. Стоянов		
Паркоустройство	ланд. арх. В. Симеонова		

"Този документ е създаден в рамките на проект "Техническа помощ за развитието на град Кърджали", който се осъществява с финансовата подкрепа на Оперативна програма "Регионално развитие" 2007-2013 г., съфинансирана от Европейския съюз чрез Европейския фонд за регионално развитие. Цялата отговорност за съдържанието на публичността се носи от Община Кърджали и при никакви обстоятелства не може да се счита, че този документ отразява официалното становище на Европейския съюз и Управляващия орган"