


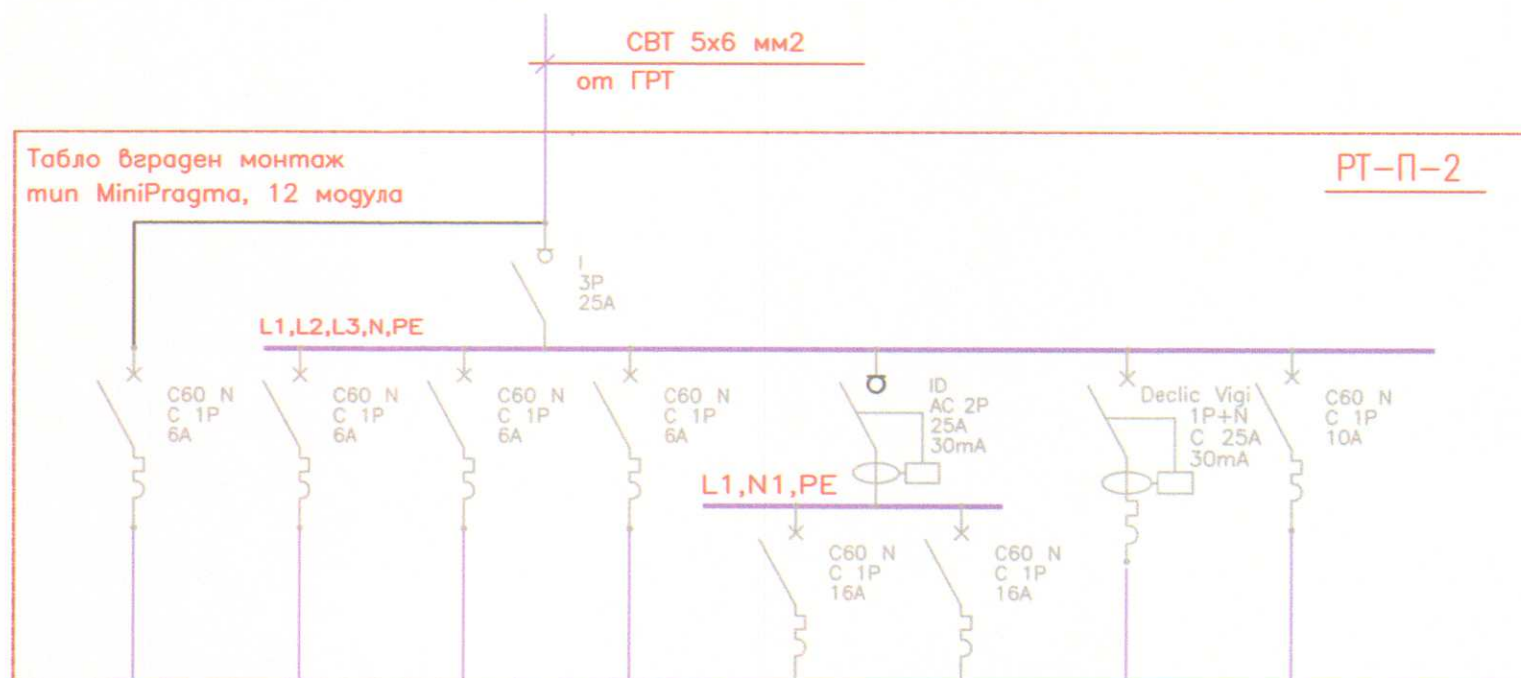

Токов кръг	No	ЕВ	C-2-1	C-2-2	4	5	6	7	8	ОБЩО
Лампен излаз	бр.	5	16	23	25	25	—	—	—	94
Конт. излаз	бр.	—	—	—	—	—	8	—	—	8
Инст. мощност	kW	0.040	0.576	0.828	0.759	0.759	2.000	3.000	0.500	8.462
Фаза		L1	L2	L3	L1	L2	L3	L1	L2	Ке=1,0
Консуматор		ЕВАК. ОСВ	ОСВЕТЛЕНИЕ В СЪЛБИЩЕ И ПРЕДВЕРИЕ	ОСВЕТЛЕНИЕ В СЪЛБИЩЕ И ПРЕДВЕРИЕ	ОСВЕТЛЕНИЕ	ОСВЕТЛЕНИЕ	КОНТАКТИ О.Н.	БОЙЛЕР	ВЕНТИЛАТОР	Pp=8.462kW Ip=13.28A

ЛЕГЕНДА

I 3P 25A	— Мощностен разединител I, триполюсен, 25A	ID AC, 2P 25A 30mA	— Мощностен разединител ID, клас AC 2P, 25A с чувствителност 30mA
C60N C, 1P 6A	— Автоматичен прекъсвач C60N, крива C, 1P, 6A, еднополюсен		
C60N D, 1P 16A	— Автоматичен прекъсвач C60N, крива D, 1P, 16A, еднополюсен		

ЗАБЕЛЕЖКА:

1. Таблото да се изпълни в съответствие с изискванията на БДС EN 60439-3.
2. Апаратурата и тоководящите части да бъдат монтирани зад защитни капаци. Достъпа до палците и ръкохватките на комутационните апарати се осигурява посредством отвори в защитните капаци.
3. Изборът на автоматичните прекъсвачи е съобразен с токовете на к.с., спазени са изискванията за селективност.
4. При замяна типа на апаратурата да се преизчисли схемата.



ОБЩИНА - КЪРДЖАЛИ

За Инвеститора: подпис: *О. БОБЕРЯВАН*

име: *О. БОБЕРЯВАН*

п.архитект: *23/09/2015*

Доклад: *23/09/2015*

ОТ: *Борис Консул*

ЕВРОПЕЙСКИ СЪЮЗ
ЕВРОПЕЙСКИ ФОНД
ЗА РЕГИОНАЛНО
РАЗВИТИЕ

Оперативна програма "Регионално развитие" 2007-2013
www.bgregio.eu

Инвестиране във Вашето бъдеще!
Проектът се финансира от Европейския фонд за регионално развитие и от държавния бюджет на Република България

This drawing is made by Archcon Project LTD. All rights reserved. It is not allowed to copy and use this drawing without the knowledge and permission of Archcon Project LTD

АРХКОН ПРОЕКТ ООД
ARCHCON PROJECT LTD

ул. "Ястребец" 9 б.к.2 отб
1680 СОФИЯ
e-mail: archconproject@abv.bg

тел. 02/963 00 25
факс: 02/866 39 57

ВЪЗЛОЖИТЕЛ: ОБЩИНА КЪРДЖАЛИ

ОБЕКТ

Проект за основен ремонт и въвеждане на мерки за енергийна ефективност в сградата на ОУ "П.К. Яворов" в град Кърджали, УПИ I-486, кв.21 Б, по плана на гр. Кърджали, община Кърджали, област Кърджали; идент. № 40909.102.128.5

ПРОЕКТАНТ инж. Светлин Стайков

УПРАВИТЕЛ арх. В. Ракъджиева

ЧАСТ Електро

ЧЕРТЕЖ ЕДНОЛИНЕЙНА СХЕМА НА ЕТАЖНО РАЗПРЕДЕЛИТЕЛНО ТАБЛО PT-П-2

фаза РП

дата 12.2014

чертеж: 17/29

съгласували: подпис:

Архитектура арх. П. Русев

Конструктивна инж. И. Маричова

ПБЗ инж. И. Маричова

В и К инж. Кр. Ракъджиева

ОВ и К инж. Д. Ангелова

Технология инж. Д. Ангелова

ЕЕ инж. Д. Ангелова

Геодезия инж. Н.Ялъмов

Пътна инж. М. Иванова

ПБ инж. В. Стоянов

ПУСО инж. В. Стоянов

Паркоустройство ланд. арх. В. Симеонова

Този документ е създаден в рамките на проект "Техническа помощ за развитието на град Кърджали", който се осъществява с финансовата подкрепа на Оперативна програма "Регионално развитие" 2007-2013 г., съфинансирана от Европейския съюз чрез Европейския фонд за регионално развитие. Цялата отговорност за съдържанието на публикуваните се носи от Община Кърджали и при никакви обстоятелства не може да се счита, че този документ отразява официалното становище на Европейския съюз и Управляващия орган