


Табло въграден монтаж
тип MiniPragma, 12 модула

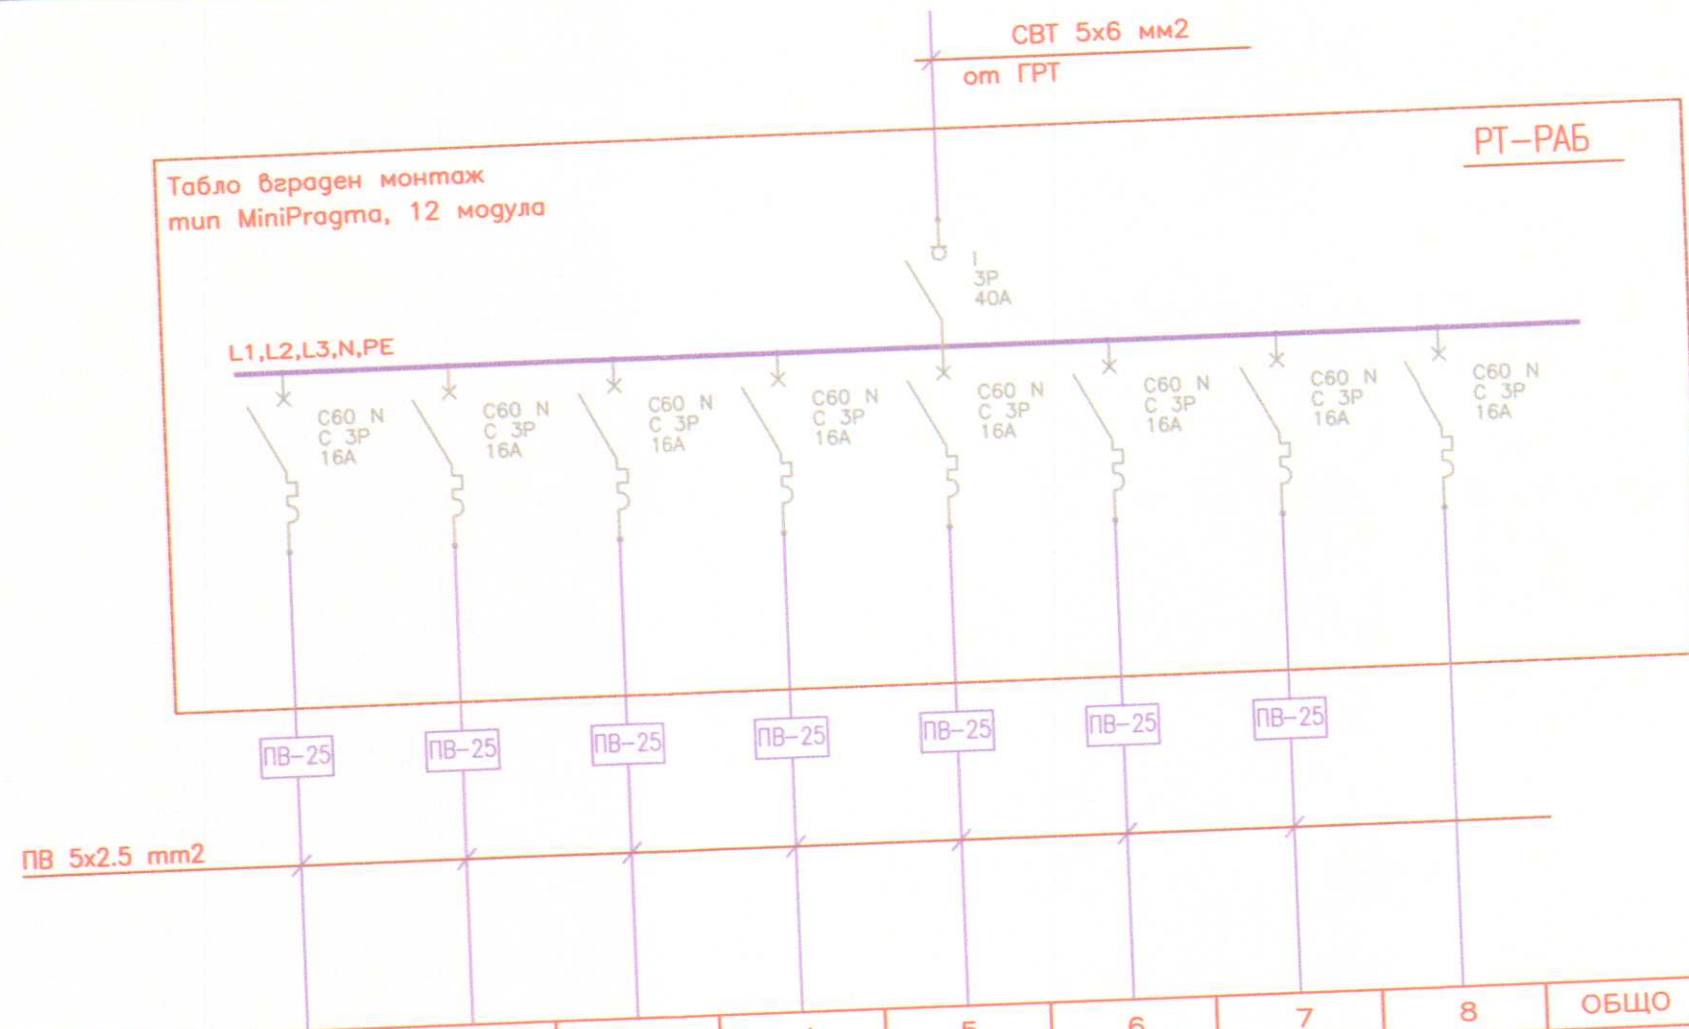

Токов кръг	No	1	2	3	4	5	6	7	8	ОБЩО
Лампен излаз	бр.	5	16	23	25	25	—	—	—	95
Конт. излаз	бр.	—	—	—	—	—	8	—	—	8
Инст. мощност	kW	2.000	2.000	2.000	2.000	2.000	2.000	2.000	—	14.000
Фаза		L1,L2,L3	L1,L2,L3	L1,L2,L3	L1,L2,L3	L1,L2,L3	L1,L2,L3	L1,L2,L3	—	Ke=1,0
Консуматор		ЕЛ. МАШИНА	ЕЛ. МАШИНА	ЕЛ. МАШИНА	ЕЛ. МАШИНА	ЕЛ. МАШИНА	ЕЛ. МАШИНА	ЕЛ. МАШИНА	РЕЗЕРВА	Pp=14.00kW Ip=21.97A

ЛЕГЕНДА

- I 3P 40A — Мощностен разединител I, триполюсен, 25A
- C60N C, 3P 16A — Автоматичен прекъсвач C60N, криба C, 3P, 16A, триполюсен

ЗАБЕЛЕЖКА:

1. Таблото да се изпълни в съответствие с изискванията на БДС EN 60439-3.
2. Апаратурата и тоководящите части да бъдат монтирани зад защитни капаци. Достъпа до палците и ръкохватките на комутационните апарати се осигурява посредством отвори в защитните капаци.
3. Изборът на автоматичните прекъсвачи е съобразен с токовете на к.с., спазени са изискванията за селективност.
4. При замяна типа на апаратурата да се преизчисли схемата.

PT-PA6

ОБЩИНА КЪРДЖАЛИ

За Инвеститора: подпис: ОДОБРЯВАМ
име: Д. РАКЪДЖИЕВА

23/09/2014

от: Т. Русев

ЕВРОПЕЙСКИ СЪЮЗ
ЕВРОПЕЙСКИ ФОНД
ЗА РЕГИОНАЛНО
РАЗВИТИЕ

Оперативна програма "Регионално развитие" 2007-2013
www.bgregio.eu

Инвестирания във Вашето бъдеще!
Инвестиранията от Европейския фонд за регионално развитие и от държавния бюджет на Република България

This drawing is made by Archcon Project LTD. All rights reserved. It is not allowed to copy and use this drawing without the knowledge and permission of Archcon Project LTD



АРХКОН ПРОЕКТ ООД
ARCHCON PROJECT LTD

ул. "Ястребец" 9 бл.2 от.6
1680 СОФИЯ
е-мил: archconproject@abv.bg
тел. 02/963 00 25
факс 02/866 39 57

ВЪЗЛОЖИТЕЛ: ОБЩИНА КЪРДЖАЛИ

ОБЕКТ: Проект за основен ремонт и въвеждане на мерки за енергийна ефективност в сградата на ОУ "П.К. Яворов" в град Кърджали, УПИ I-486, кв.21 Б, по плана на гр. Кърджали, община Кърджали, област Кърджали; идент. № 40909.102.128.5

ПРОЕКТАНТ: инж. Светлин Стайков

УПРАВИТЕЛ: арх. В. Ракъджиева

ЧАСТ: Електро

ЧЕРТЕЖ: ЕДНОЛИНЕЙНА СХЕМА НА ЕТАЖНО РАЗПРЕДЕЛИТЕЛНО ТАБЛО PT-П-2

СЪГЛАСУВАЛИ:

Архитектура: арх. П. Русев

Конструктивна: инж. И. Маричова

ПБЗ: инж. И. Маричова

В и К: инж. Кр. Ракъджиева

ОВ и К: инж. Д. Ангелова

Технология: инж. Д. Ангелова

ЕЕ: инж. Д. Ангелова

Геодезия: инж. Н. Ялъмов

Пътна: инж. М. Иванова

ПБ: инж. В. Стоянов

ПУСО: инж. В. Стоянов

Паркоустройство: ланд. арх. В. Симеонова

КОНСУЛТАТЪН ЕООД
ЕИК 198600562

СТРОИТЕЛЕН НАДЗОР
УДОСТОВЕРЕНИЕ № РК-0014/04.03.2014

Датум: 2015

Управляващ: инж. Светлин Стайков

КАМАРА НА ИНЖЕНЕРИТЕ В ИНВЕСТИЦИОННОТО ПРОЕКТИРАНЕ

Регистрационен № 07768

инж. СВЕТЛИН ТОДОРОВ СТАЙКОВ

КАМПАНИ

ЕАСТ

ПЪЛНА ПРОЕКТАНТСКА ПРАВОСПОСОБНОСТ

„Този документ е създаден в рамките на проект „Техническа помощ за развитието на град Кърджали“, който се осъществява с финансовата подкрепа на Оперативна програма „Регионално развитие“ 2007-2013 г., съфинансирана от Европейския съюз чрез Европейския фонд за регионално развитие. Цялата отговорност за съдържанието на публикацията се носи от Община Кърджали и при никакви обстоятелства не може да се счита, че този документ отразява официалното становище на Европейския съюз и Управляващия орган“