


ПВ 3x1.5 mm2

Токов кръг	No	1	2	3	4	5	6	7	8
Лампен излаз	бр.	23	24	12	21	15	17	17	17
Конт. излаз	бр.	—	—	—	—	—	—	—	—
Инст. мощност	kW	0.828	0.792	0.432	0.756	0.540	0.612	0.612	0.612
Фаза									
Консуматор		СТЪЛБ.ОСВЕТЛ. С-1-1	СТЪЛБ.ОСВЕТЛ. С-1-2	СТЪЛБ.ОСВЕТЛ. С-2-1	СТЪЛБ.ОСВЕТЛ. С-2-2	КОРИДОР.ОСВЕТЛ. К-П	КОРИДОР.ОСВЕТЛ. К-1ЕТ	КОРИДОР.ОСВЕТЛ. К-2ЕТ	КОРИДОР.ОСВЕТЛ. К-3ЕТ

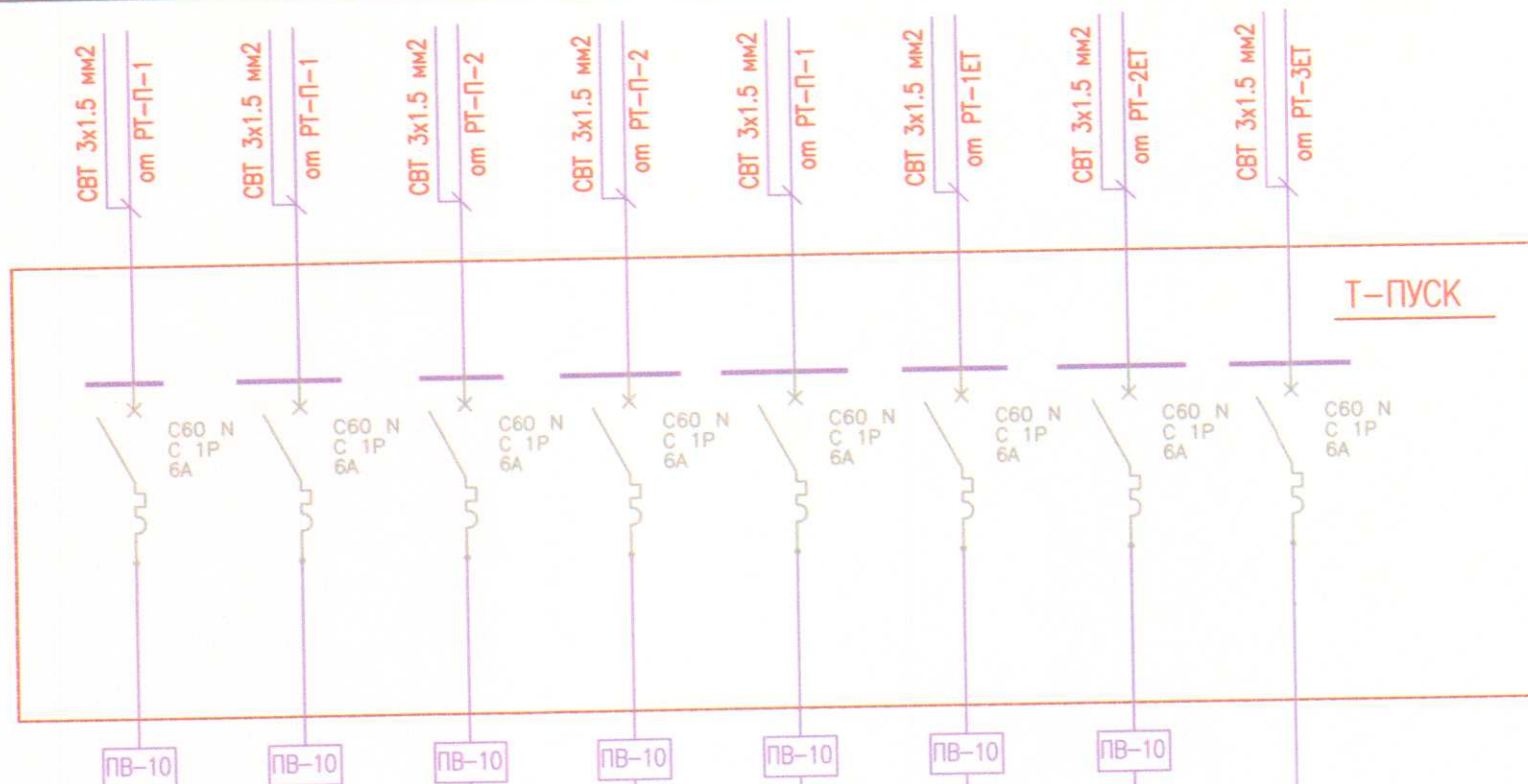

„ТЕХНИЧЕСКА КОНСУЛТАЦИЯ“ ЕООД
ЕИК 108086752
СТРОИТЕЛЕН НАДЗОР
УДОСТОВЕРЕНИЕ № РК-0014/04.03.2013г.
Полномощност: Дата: Управител:
/инж. Ракъджиева/

КАМАРА НА ИНЖЕНЕРИТЕ В
ИНВЕСТИЦИОННОТО ПРОЕКТИРАНЕ
Регистрационен № 07763
инж. СВЕТАЛИН
ТОДОРОВ СТАЙКОВ
ПЪЛНА ПРОЕКТАНТСКА ПРАВОСПОСОБНОСТ

ОБЩИНА - КЪРДЖАЛИ

За Инвеститора : подпис : ОДОБЯВАМ
име : 23/09/2015

ЕВРОПЕЙСКИ СЪЮЗ
ЕВРОПЕЙСКИ ФОНД
ЗА РЕГИОНАЛНО
РАЗВИТИЕ

Оперативен програм "Регионално развитие" 2007-2013
www.bgregio.eu

Инвестиция във Вашето бъдеще!
Проектът се финансира от Европейския фонд за регионално развитие и от държавния
бюджет на Република България

This drawing is made by Archcon Project LTD. All rights reserved. It is not allowed to copy
and use this drawing without the knowledge and permission of Archcon Project LTD

АРХКОН ПРОЕКТ ООД
ARCHCON PROJECT LTD
ул. "Ястребец" 9 бл.2 от.6
1680 СОФИЯ
e-mail: archconproject@abv.bg
тел 02/963 00 25
факс 02/866 39 57

ВЪЗЛОЖИТЕЛ: ОБЩИНА КЪРДЖАЛИ

ОБЕКТ Проект за основен ремонт и въвеждане на мерки за енергийна ефективност в сградата на ОУ „П.К Яворов“ в град Кърджали, УПИ I-486, кв.21 Б, по плана на гр. Кърджали, община Кърджали, област Кърджали; идент. № 40909.102.128.5

ПРОЕКТАНТ инж. Светлин Стайков

УПРАВИТЕЛ арх. В. Ракъджиева

ЧАСТ Електро

ЧЕРТЕЖ ЕДНОЛИНЕЙНА СХЕМА НА ПУСКОВО ТАБЛО ЗА СЪЛБИЩНО ОСВЕТЛЕНИЕ

съгласували: **подпис :**

Архитектура арх. П. Русев

Конструктивна инж. И. Маричова

ПБЗ инж. И. Маричова

В и К инж. Кр. Ракъджиева

ОВ и К инж. Д. Ангелова

Технология инж. Д. Ангелова

ЕЕ инж. Д. Ангелова

Геодезия инж. Н.Ялъмов

Пътна инж. М. Иванова

ПБ инж. В. Стоянов

ПУСО инж. В. Стоянов

Паркоустройство ланд. арх. В. Симеонова

Този документ е създаден в рамките на проект "Техническа помощ за развитието на град Кърджали", който се осъществява с финансовата подкрепа на Оперативна програма "Регионално развитие" 2007-2013 г., съфинансирана от Европейския съюз чрез Европейския фонд за регионално развитие. Цялата отговорност за съдържанието на публикацията се носи от Община Кърджали и при никакви обстоятелства не може да се счита, че този документ отразява официалното становище на Европейския съюз и Управляващия орган