

This drawing is made by Archcon Project LTD. All rights reserved. It is not allowed to copy and use this drawing without the knowledge and permission of Archcon Project LTD

ВЪЗЛОЖИТЕЛ: ОБЩИНА КЪРДЖАЛИ

ПРОЕКТАНТ	инж. Светлин Стайков	
УПРАВИТЕЛ	арх. В. Ракъджиева	

ЧЕРТЕЖ	ЕДНОЛИНЕЙНА СХЕМА НА ТАБЛО ЗА КОТЕЛНО	дата	12.2014
		чертеж:	26/29
		подпис:	


ПБЗ	инж. И. Маричова	<i>[Signature]</i>
В и К	инж. Кр. Ракъджиева	<i>[Signature]</i>

Геодезия	инж. Н. Яльмов	<i>[Signature]</i>
Пътна	инж. М. Иванова	<i>[Signature]</i>

„Този документ е създаден в рамките на проект „Техническа помощ за развитието на град Кърджали“, който се осъществява с финансовата подкрепа на Оперативна програма „Регионално развитие“ по приоритетна ос „Подкрепа на икономическия растеж“ на Фонд за регионално развитие“.

развитие" 2007-2013 г., съфинансирана от Европейския съюз чрез Европейският фонд за развитие. Цялата отговорност за съдържанието на публикацията се носи от Общия Къдетали и при никакви обстоятелства не може да се счита, че този документ отразява официалното становище на Европейския съюз и Управляващия орган

Подпис: Азам Управитель: Рамзи Тахир

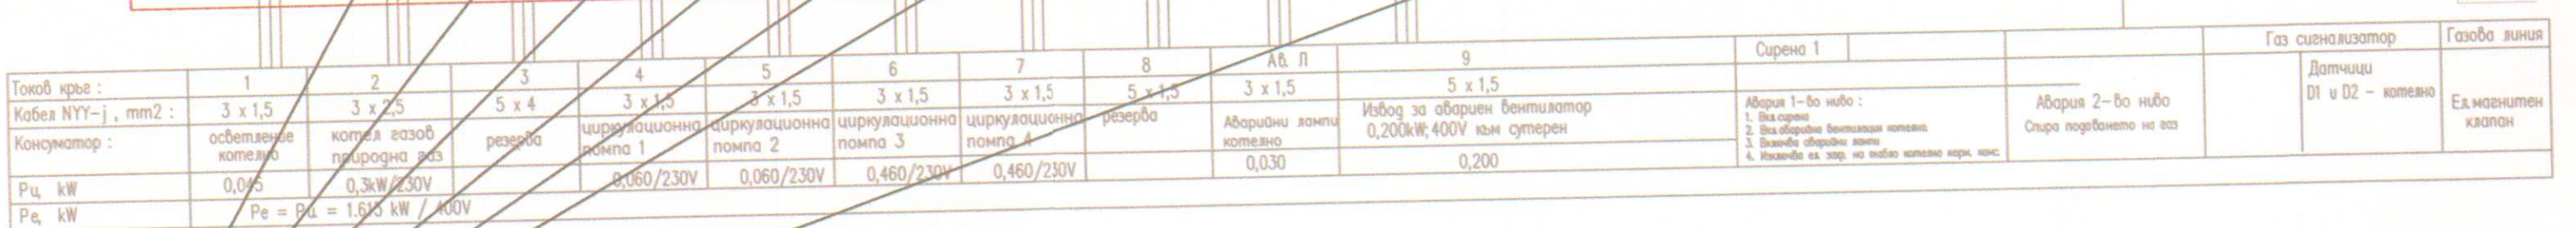

ТАБЛОТО СЕ ИЗРАБОТВА СЛЕД
СЪГЛАСУВАНЕ С ФИРМАТА ДОСТАВЯЩА
СЪОРЪЖЕНИЯТА В КОТЕЛНИТЕ ПОМЕЩЕНИЯ

МАРА НА ИНЖЕНЕРИТЕ В
ИНВЕСТИЦИОННОТО ПРОЕКТИРАНЕ

Регистрационен № 07768

инж. СВЕТЛИН
ТОДОРОВ СТАЙКОВ

[Signature]

.....
подпис

МАРА ПРОЕКТАНТСКА ПРАВОСЛОБНОСТ