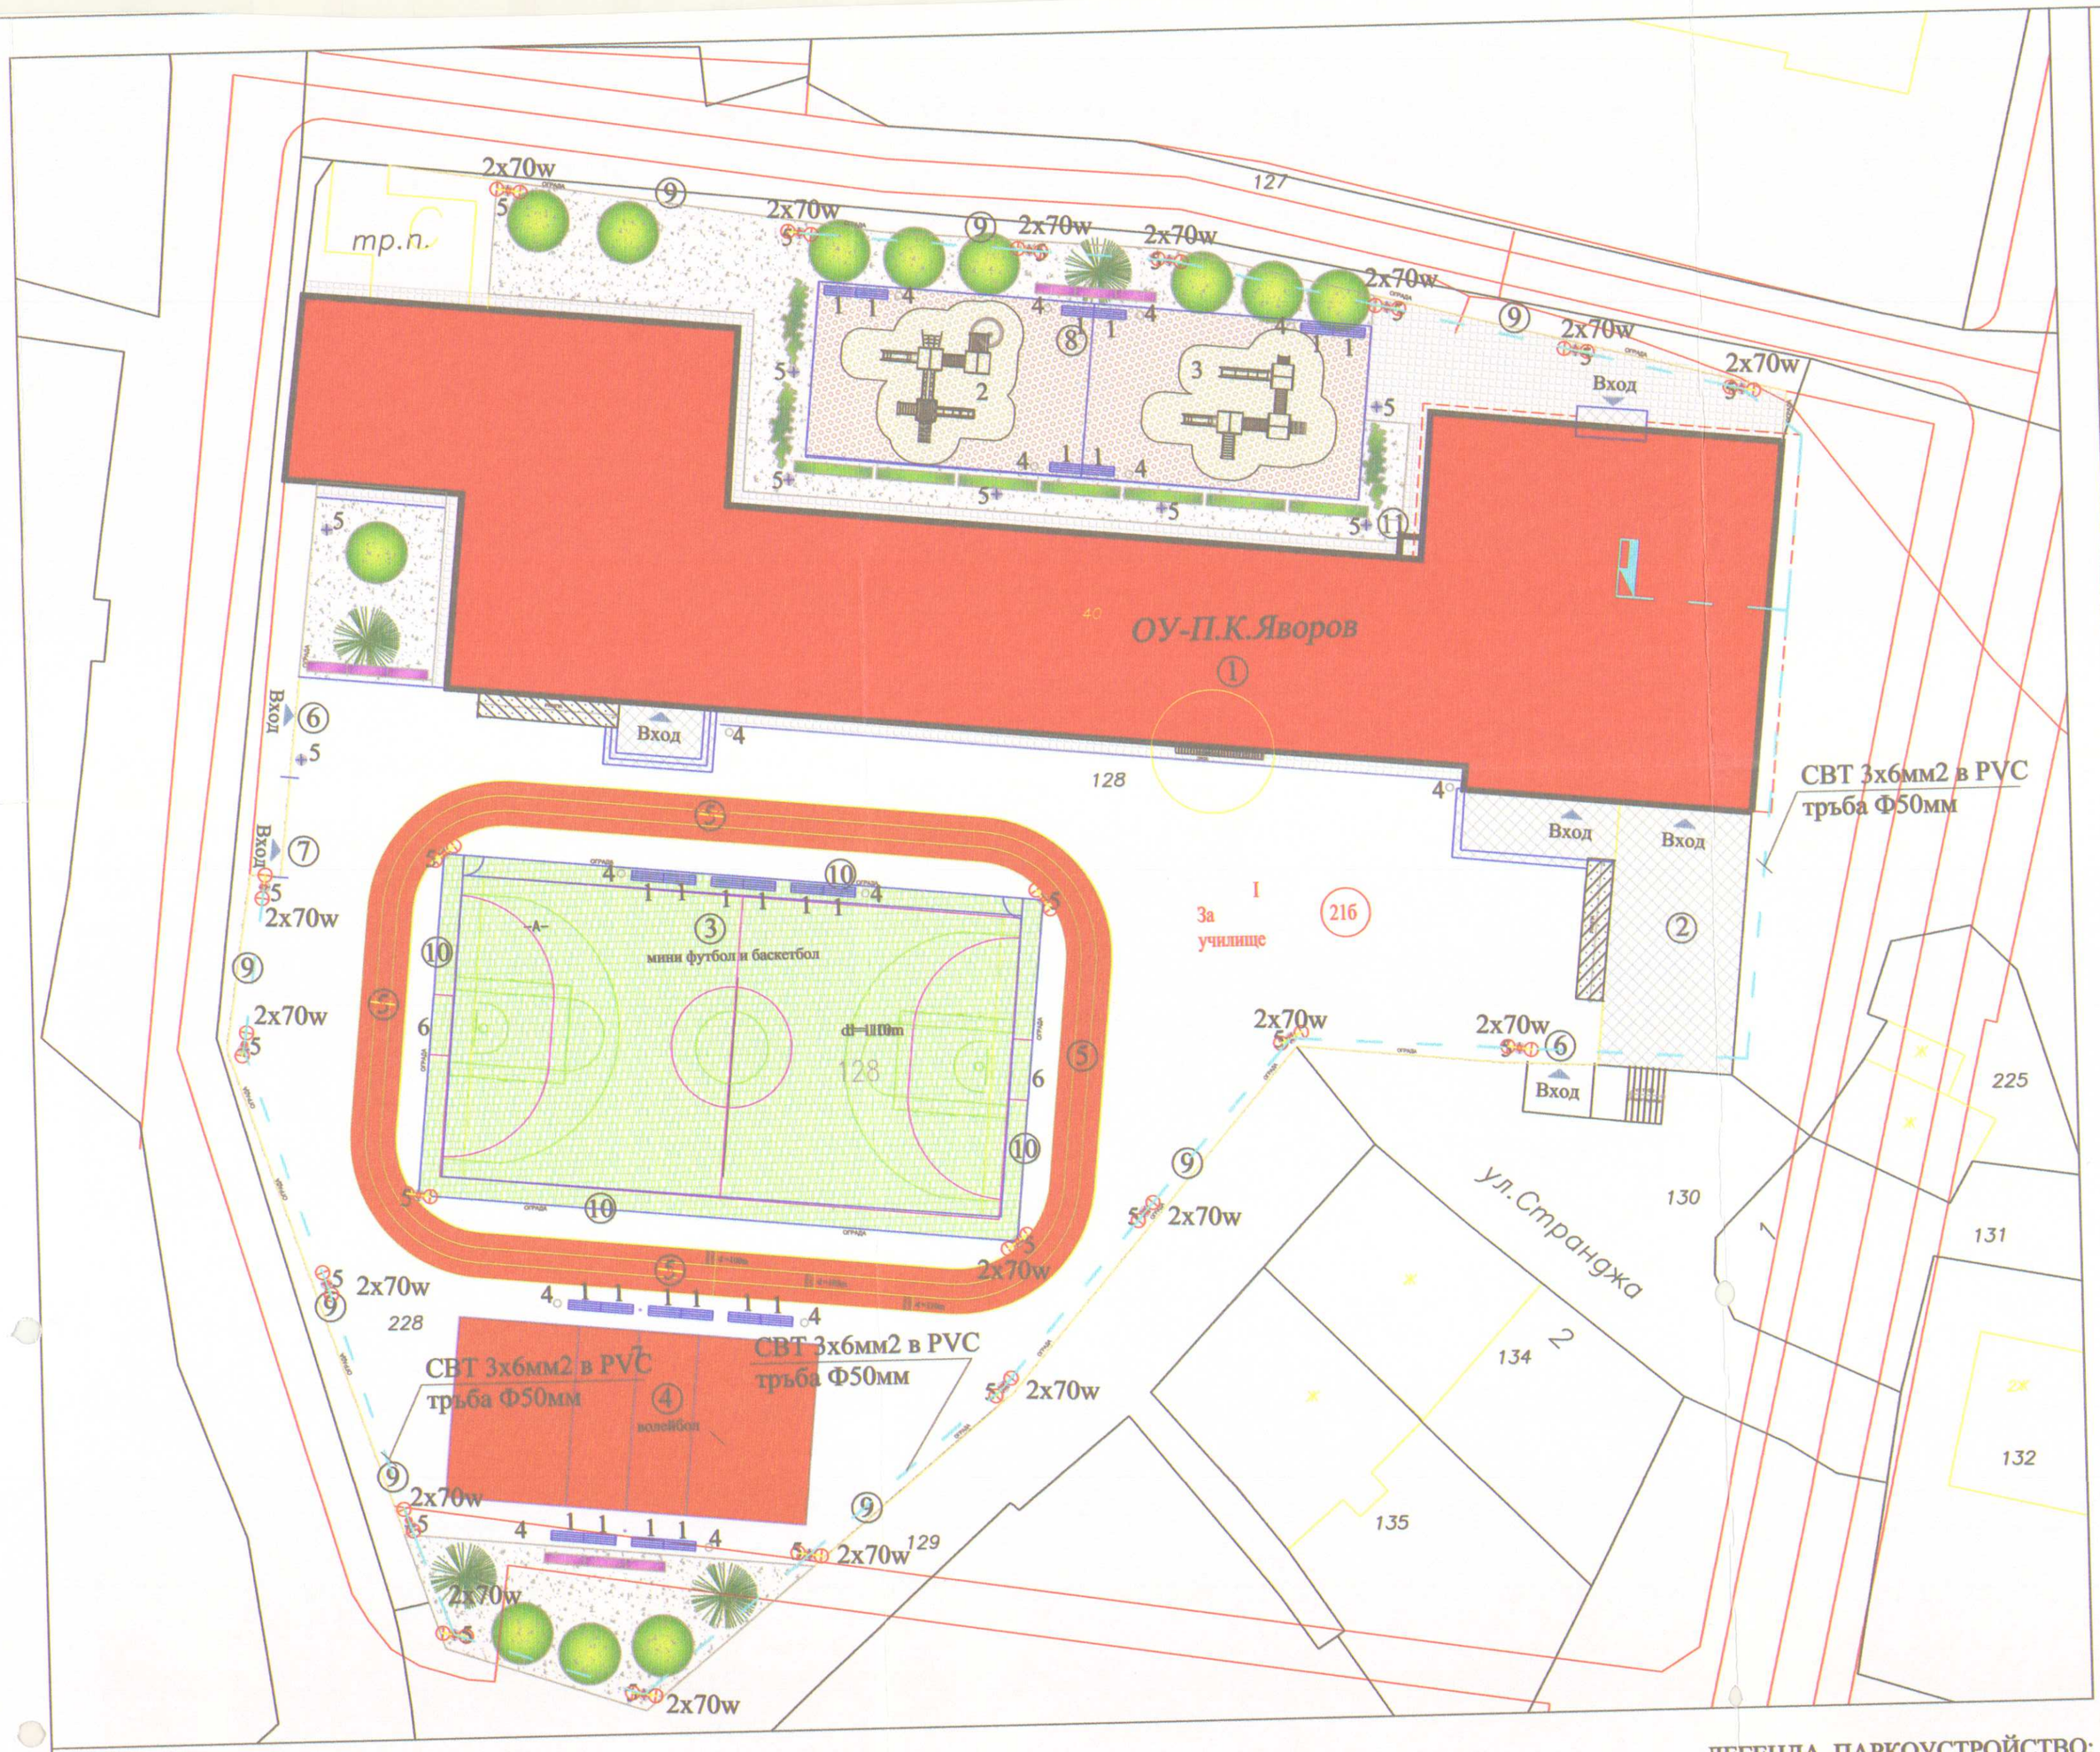

Градоустройствени показатели:

Площ УПИ = 4 050 м²
ЗП = 1 093 м²
РЗП = 4 332 м²
Застроен обем = 14 781 м³
Плътност на застрояване = 27 %
Кинт. = 1,07
Зелени площи = 383 м² (9,5 %)

КАМАРА НА ИНЖЕНЕРИТЕ В ИНВЕСТИЦИОННОТО ПРОЕКТИРАНЕ
КИИП EAST
Регистрационен № 07763
инж. СВЕТЛИН ТОДОРОВ СТАЙКОВ
ПЪЛНА ПРОЕКТАНТСКА ПРАВОСПОСОБНОСТ

За Инвеститора : подпис : ОБЩИНА - КЪРДЖАЛИ
име : ОДОБРЯВАМ
ГЛ. ЕКСПЕРТ .....
Дата .....г.
Декларация за съответствие
от проекта

ЕВРОПЕЙСКИ СЪЮЗ
ЕВРОПЕЙСКИ ФОНД ЗА РЕГИОНАЛНО РАЗВИТИЕ
Оперативна програма „Регионално развитие" 2007-2013
www.bgregio.eu
Инвестираме във Вашето бъдеще!
Проектът се финансира от Европейския фонд за регионално развитие и от държавния бюджет на Република България

This drawing is made by Archcon Project LTD. All rights reserved. It is not allowed to copy and use this drawing without the knowledge and permission of Archcon Project LTD

АРХКОН ПРОЕКТ ООД
ARCHCON PROJECT LTD
ул. "Ястребец" 9 бл2 ап.6
1680 СОФИЯ тел. 02/963 00 25
e-mail: archconproject@abv.bg факс 02/866 39 57

ВЪЗЛОЖИТЕЛ: ОБЩИНА КЪРДЖАЛИ

ОБЕКТ	Проект за основен ремонт и въвеждане на мерки за енергийна ефективност в сградата на ОУ „П.К Яворов" в град Кърджали, УПИ I-486, кв.21 Б, по плана на гр. Кърджали, община Кърджали, област Кърджали; идент. № 40909.102.128.5
ПРОЕКТАНТ	инж. Светлин Стайков
УПРАВИТЕЛ	арх. В. Ракъджиева
ЧАСТ	Електро
ЧЕРТЕЖ	Външно алейно осветление

	фаза	РП
	мащаб	1:250
	дата	12.2014
	чертеж:	28/29

съгласували:		подпис :
Архитектура	арх. П. Русев	
Конструктивна	инж. И. Маричова	
ПБЗ	инж. И. Маричова	
В и К	инж. Кр. Ракъджиева	
Електро	инж. Светлин Стайков	
ОВ и К	инж. Д. Ангелова	
Технология	инж. Д. Ангелова	
ЕЕ	инж. Д. Ангелова	
Геодезия	инж. Н.Ялъмов	
ПЗОЗД	инж. М. Иванова	
ПБ	инж. В. Стоянов	
ПБСО	инж. В. Стоянов	
Паркоустройство	ланд. арх. В. Симеонова	

"ТЮРЕС КОНСУЛТ" ЕИК 108686564
СТРОИТЕЛЕН НАДЗОР
УДОСТОВЕРЕНИЕ № РК-0014/04.03.2013г.
Подпис:..... Дата: 2015 Управител

Документът е създаден в рамките на проект «Техническа помощ за развитието на арад Кърджали» по договор за безвъзмездна помощ с финансова подкрепа на Оперативна програма «Регионално развитие» 2007-2013 г., съфинансирана от Европейския съюз чрез Европейския фонд за регионално развитие. Цялата отговорност за съдържанието на публикацията се носи от Община Кърджали и по никакъв начин не може да се счита, че този документ отразява официалното становище на Европейския съюз и Управляващия орган

ЛЕГЕНДА:

① Сграда
② Тераса
③ Площадка за мини футбол и баскетбол
④ Площадка за волейбол
⑤ Писта за бягане
⑥ Вход двор
⑦ Авариен вход двор
⑧ Детска площадка
⑨ Ограда двор- мет.реш. h=2,30м
⑩ Ограда площадка- мет.мрежа h=6,00м
⑪ Асансьор

ЛЕГЕНДА ДЕТСКИ СЪОРЪЖЕНИЯ :

1. Пейка
2. Комбинирано детско съоръжение тип -1
3. Комбинирано детско съоръжение тип -2
4. Кош за отпадъци .....
5. Осветителен стълб с H=..... m
6. Спортно съоръжение футб. врата и баск.кош
7. Спортно съоръжение волейбол

ЛЕГЕНДА НАСТИЛКИ:

- Тревен масив
- Ударопоглъщаща синтет. настилка
- Цветна асфалтова настилка
- Тротоарни плочи
- Плочи гранитогрес
- Цветна асфалтова настилка
- Асфалтова настилка
- Арм. бет.настилка

ЛЕГЕНДА ПАРКОУСТРОЙСТВО:

- Иглолистни дървета
- Широколистни дървета
- Храсти
- Жив плет
- Сезонни цветя