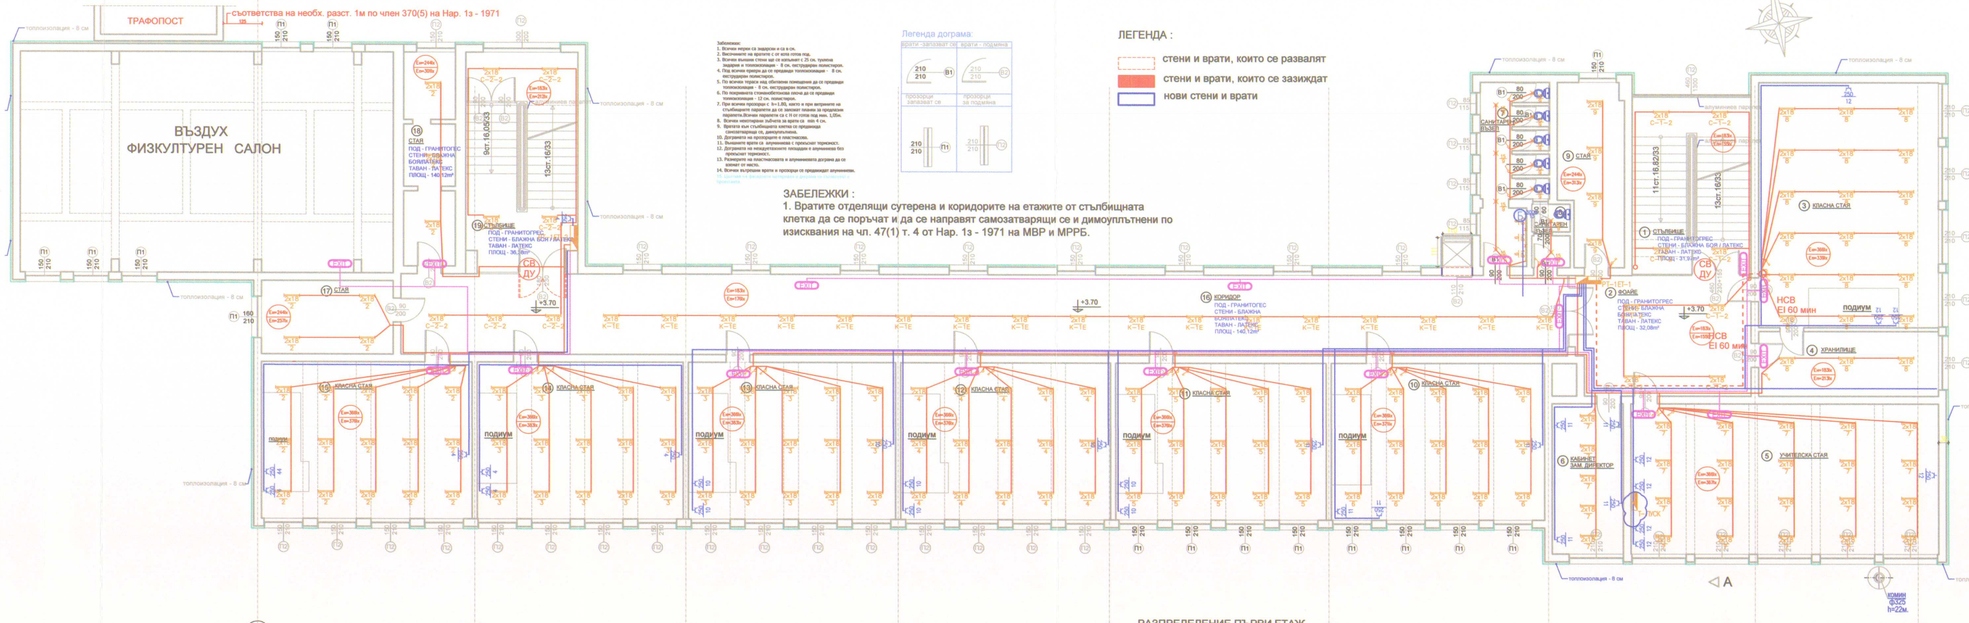

ТРАФОПОСТ
съответства на необх. разст. 1м по член 370(5) на Нар. 1з - 1971
ВЪЗДУХ
ФИЗКУЛТУРЕН САЛОН
топлоизолация - 8 см
КЛАСНА СТАЯ
ПОДИУМ
УЧИТЕЛСКА СТАЯ
КОРИДОР
ФОАЙЕ
СТЪЛБИЩЕ
ХРАНИЛИЩЕ
НСВ
EI 60 мин
+3.70
1 2 3 4 5 6 7 8 9
A

Забележки:
1. Всички мерки са зидарски и са в см.
2. Височините на вратите с от кота готов под.
3. Всички външни стени ще се изпълнят с 25 см. тухлена зидария и топлоизолация - 8 см. екструдиран полистирол.
4. Под всички еркери да се предвиди топлоизолация - 8 см. екструдиран полистирол.
5. По всички тераси над обитаеми помещения да се предвиди топлоизолация - 8 см. екструдиран полистирол.
6. По покривната стоманобетонова плоча да се предвиди топлоизолация - 12 см. полистирол.
7. При всички прозорци с h=1.80, както и при витрините на стълбищните парапети да се заложат планки за предпазни парапети.Всички парапети са с H от готов под мин. 1,05м.
8. Всички некотирани зъбчета за врати са min 4 см.
9. Вратата към стълбищната клетка се предвижда самозатваряща се, димоуплътнена.
10. Дограмата на прозорците е пластмасова.
11. Външните врати са алуминиева с прекъснат термомост.
12. Дограмата на междуетажните площадки е алуминиева без прекъснат термомост.
13. Размерите на пластмасовата и алуминиевата дограма да се вземат от място.
14. Всички вътрешни врати и прозорци се предвиждат алуминиеви.
15. Цветове на фасадните материали и дограма се съгласуват с проектанта

Легенда дограма:

врати -запазват се	врати - подмяна
210/210 В1	210/210 В2
прозорци запазват се	прозорци за подмяна
210/210 П1	210/210 П2

ЗАБЕЛЕЖКИ :

1. Вратите отделящи сутерена и коридорите на етажите от стълбищната клетка да се поръчат и да се направят самозатварящи се и димоуплътнени по изисквания на чл. 47(1) т. 4 от Нар. 1з - 1971 на МВР и МРРБ.

ЛЕГЕНДА :

⬚	стени и врати, които се развалят
🟥	стени и врати, които се зазиждат
▭	нови стени и врати

РАЗПРЕДЕЛЕНИЕ ПЪРВИ ЕТАЖ

ПРОЕКТ

N	ПОМЕЩЕНИЕ		
1	ФОАЙЕ	15	ШИВ. РАБОТИЛН
2	СТАЯ ОХРАНА	16	БИБЛИОТЕКА
3	СТАЯ	17	КОРИДОР
4	СТЪЛБИЩЕ	18	ПРЕДВЕРИЕ
5	ПРЕДВЕРИЕ	19	СТЪЛБИЩЕ
6	ЛЕКАРСКИ КАБИНЕТ	20	ПРЕДВЕРИЕ
7	ЗЪБОЛЕК. КАБИНЕТ	21	КОРИДОР
8	СТОЛОВА	22	СТАЯ
9	ТОАЛЕТНА	23	СТАЯ
10	ТОАЛЕТНА	24	СКЛАД
11	СТАЯ	24*	САНИТАРЕН ВЪЗЕЛ
12	КЛАСНА СТАЯ	25	ПРЕДВЕРИЕ БАНИ
13	КЛАСНА СТАЯ	26	БАНИ
14	КЛАСНА СТАЯ	27	ФИЗКУЛ. САЛОН

◢	ТАБЛО КОНТАКТИ ОСВЕТЛЕНИЕ
2x18	ЛУМИНИСЦЕНТНО ОСВЕТИТЕЛНО ТЯЛО
1x18	ЛОТ 1x18 W IP44
✕ 15	ПРОТИВОВЛАЖНО ОСВЕТИТЕЛНО ТЯЛО
♪	КЛЮЧ ЕДИНИЧЕН
♪	КЛЮЧ СЕРИЕН
♪	КЛЮЧ ДЕВИАТОРЕН
⊃	КОНТАКТ МОНОФАЗЕН, ЕДИНИЧЕН
⊃	КОНТАКТ МОНОФАЗЕН, ДВОЕН
⊃	БОЙЛЕРНО ТАБЛО
I ⊃	ИНТЕРНЕТ ИЗВОД
⧗ 20	БИТОВ ВЕНТИЛАТОР 22W
Б	БОЙЛЕР
●	[illegible] ОСВЕТИТЕЛНО ТЯЛО 8W

Забележки:
1. Осветителната инсталация се изпълнява схема TN-S с проводници ПВ-А1 изтеглени в гофротръби скрито под гипскартона на стени и тавани.
2. Всички отклонения да се правят на клеми в разклонителните кутии.
3. Ключовете се монтират на 1,5 м от пода. На местата, където са групирани по два и повече да се монтират в общи рамки с модулни конзоли за скрит монтаж.
4. В баните и WC се монтират влагозащитени осв.тела със защита минимум IP44.
5.Токовите кръгове на контактите и силовите ел.консуматори се защитават от токове на утечка с групова защита посредством деф.токов прекъсвач 30mA.
6. Контактите да се монтират както следва :
–контакти с общо предназначение на 1,5 м .
7. Сечението на проводниците на осветителната инсталация да е 3x1,5мм2, на силовата за контакти 3x2,5мм2
8.Ел. таблата, ел. съоръженията,ел инсталациите да се изпълняват по изискванията на чл. 55,56, 236, 240 и 245 както са описани в записките

"ПОРЕС [illegible] ЕООД
ЕИК [illegible]5762
СТРОИТЕЛЕН НАДЗОР
УДОСТОВЕРЕНИЕ № РК-0014/04.03.2013г.
Подпис: ... Дата: 2015 ... Управител: ...
/инж. Ремзи Тахир/

КАМАРА НА ИНЖЕНЕРИТЕ В ИНВЕСТИЦИОННОТО ПРОЕКТИРАНЕ
Регистрационен № 07768
инж. СВЕТЛИН [illegible] СТАЙКОВ
ПЪЛНА ПРОЕКТАНТСКА ПРАВОСПОСОБНОСТ

За Инвеститора:	подпис :	
	име :	

ОБЩИНА - КЪРДЖАЛИ
ОДОБРЯВАМ
Гл.архитект
23/09/15
Доклад за оценка за съответствие на проекта
от „Порес - Консулт" ЕООД

This drawing is made by Archcon Project LTD. All rights reserved. It is not allowed to copy and use this drawing without the knowledge and permission of Archcon Project LTD

АРХКОН ПРОЕКТ ООД
ARCHCON PROJECT LTD
ул. "Ястребец" 9 бл.2 ат.6
1680 СОФИЯ
тел. 02/963 00 25
e-mail: archconproject@abv.bg
факс 02/866 39 57

ВЪЗЛОЖИТЕЛ: ОБЩИНА КЪРДЖАЛИ

ОБЕКТ	Проект за основен ремонт и въвеждане на мерки за енергийна ефективност в сградата на ОУ „П.К Яворов" в град Кърджали, УПИ I-486, кв.21 Б, по плана на гр. Кърджали, община Кърджали, област Кърджали; идент. № 40909.102.128.5		
ПРОЕКТАНТ	инж. Светлин Стайков		
УПРАВИТЕЛ	арх. В. Ракъджиева		
ЧАСТ	Електро	фаза	РП
		мащаб	1:100
ЧЕРТЕЖ	СИЛНОТОКОВИ ИНСТАЛАЦИИ РАЗПРЕДЕЛЕНИЕ ПЪРВИ ЕТАЖ	дата	12.2014
		чертеж:	4/29
съгласували:		подпис :	
Архитектура	арх. П. Русев		
Конструктивна	инж. И. Маричова		
ПБЗ	инж. И. Маричова		
В и К	инж. Кр. Ракъджиева		
ОВ и К	инж. Д. Ангелова		
Технология	инж. Д. Ангелова		
ЕЕ	инж. Д. Ангелова		
Геодезия	инж. Н.Ялъмов		
Пътна	инж. М. Иванова		
ПБ	инж. В. Стоянов		
ПУСО	инж. В. Стоянов		
Паркоустройство	ланд. арх. В. Симеонова		

„Този документ е създаден в рамките на проект «Техническа помощ за развитието на град Кърджали», който се осъществява с финансовата подкрепа на Оперативна програма «Регионално развитие» 2007-2013 г., съфинансирана от Европейския съюз чрез Европейския фонд за регионално развитие. Цялата отговорност за съдържанието на публикацията се носи от Община Кърджали и при никакви обстоятелства не може да се счита, че този документ отразява официалното становище на Европейския съюз и Управляващия орган