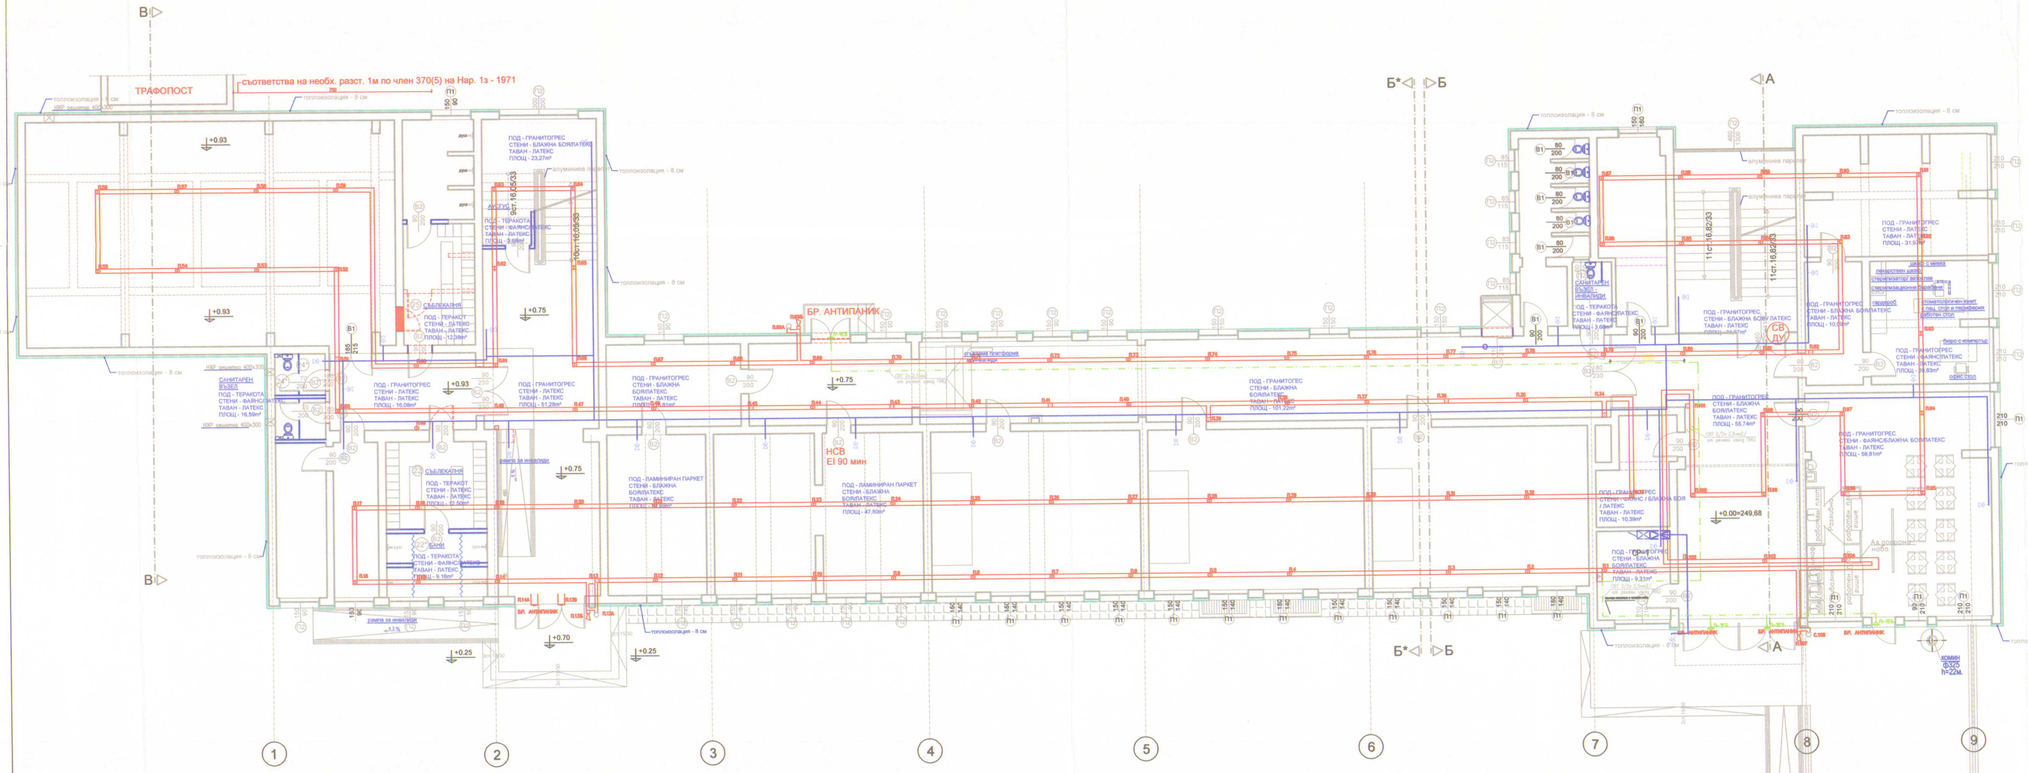

В
Б*
Б
А
ТРАФОПОСТ
съответства на необх. разст. 1м по член 370(5) на Нар. 1з - 1971
топлоизолация - 8 см
БР. АНТИПАНИК
НСВ
EI 90 мин
+0.93
+0.75
+0.70
+0.25
±0.00=249,68
11ст.16,82/33
комин ф325 h=22м.
рампа за инвалиди
ПОД - НЕ ПЛЪЗГАЩ СЕ ГРАНИТОГРЕС ПЛОЩ - 74,33m²
ПОД - ГРАНИТОГРЕС СТЕНИ - БЛАЖНА БОЯ/ЛАТЕКС ТАВАН - ЛАТЕКС
ПОД - ЛАМИНИРАН ПАРКЕТ СТЕНИ - БЛАЖНА БОЯ/ЛАТЕКС ТАВАН - ЛАТЕКС ПЛОЩ - 47,60m²
САНИТАРЕН ВЪЗЕЛ
СЪБЛЕКАЛНЯ
1
2
3
4
5
6
7
8
9
Легенда дограма

ЗАБЕЛЕЖКИ :

1. Вратите отделящи сутерена и коридорите на етажите от стълбищната клетка да се поръчат и да се направят самозатварящи се и димоуплътнени по изисквания на чл. 47(1) т. 4 от Нар. 1з - 1971 на МВР и МРРБ.

2. Вратите на крайните евакуационни изходи на 1 етаж да се поръчат и да се направят с брави тип " антипаник ".

РАЗПРЕДЕЛЕНИЕ ПАРТЕР

ПРОЕКТ

ЛЕГЕНДА :

⬚	стени и врати, които се развалят
🟥	стени и врати, които се зазиждат
▭	нови стени и врати

N	ПОМЕЩЕНИЕ		
1	ФОАЙЕ	15	ШИВ. РАБОТИЛН.
2	СТАЯ ОХРАНА	16	БИБЛИОТЕКА
3	СТАЯ	17	КОРИДОР
4	СТЪЛБИЩЕ	18	ПРЕДВЕРИЕ
5	ПРЕДВЕРИЕ	19	СТЪЛБИЩЕ
6	ЛЕКАРСКИ КАБИНЕТ	20	ПРЕДВЕРИЕ
7	ЗЪБОЛЕК. КАБИНЕТ	21	КОРИДОР
8	СТОЛОВА	22	СТАЯ
9	ТОАЛЕТНА	23	СТАЯ
10	ТОАЛЕТНА	24	СКЛАД
11	СТАЯ	25	ПРЕДВЕРИЕ БАНИ
12	КЛАСНА СТАЯ	26	БАНИ
13	КЛАСНА СТАЯ	27	ФИЗКУЛ. САЛОН
14	КЛАСНА СТАЯ	28	

УСЛОВНИ ОЗНАЧЕНИЯ	
⊳◁	Високоговорител H=2,20м от готов под
—	ПЧП 2х1мм² изтеглен в PVC тръба – озвучителна инсталация

ЛЕГЕНДА ПОЖАРОИЗВЕСТЯВАНЕ

Забележки :

1. Осветителната инсталация се изпълнява схема TN-S с проводници ПВ-А1 изтеглени в гоф.тръби скрито под гипскартона на стени и тавани.
2. Всички отклонения да се правят на клеми в разклонителните кутии.
3. Ключовете се монтират на 1,5 м от пода. На местата, където са групирани по два и повече да се монтират в общи рамки с модулни конзоли за скрит монтаж.
4. В баните и WC се монтират влагозащитени осв.тела със защита минимум IP44.
5. Токовите кръгове на контактите и силовите ел.консуматори се защитават от токове на утечка с групова защита посредством деф.токов прекъсвач 30mA.
6. Контактите да се монтират както следва :
–контакти с общо предназначение на 1,5 м .
7. Сечението на проводниците на осветителната инсталация да е 3х1,5мм2, на силовата за контакти 3х2,5мм2
8. Ел. таблата, ел. съоръженията, ел инсталациите да се изпълняват по изискванията на чл. 55,56, 236, 240 и 245 както са описани в записките

ОБЩИНА - КЪРДЖАЛИ
ОДОБРЯВАМ
Гл.архитект
23/09/2015
Доклад за оценка за съответствие на проекта
от ... „Тopec - Консулт" ЕООД

За Инвеститора :	подпис :	
	име Гл.архитект	

ЕВРОПЕЙСКИ СЪЮЗ
ЕВРОПЕЙСКИ ФОНД ЗА РЕГИОНАЛНО РАЗВИТИЕ
Оперативна програма "Регионално развитие" 2007-2013
www.bgregio.eu
Инвестираме във Вашето бъдеще!
Проектът се финансира от Европейския фонд за регионално развитие и от държавния бюджет на Република България
ОПРР

This drawing is made by Archcon Project LTD. All rights reserved. It is not allowed to copy and use this drawing without the knowledge and permission of Archcon Project LTD

АРХКОН ПРОЕКТ ООД
ARCHCON PROJECT LTD
ул. "Ястребец" 9 бл.2 ап.6
1680 СОФИЯ
e-mail: archconproject@abv.bg
тел. 02/963 00 25
факс 02/866 39 57

ВЪЗЛОЖИТЕЛ: ОБЩИНА КЪРДЖАЛИ

ОБЕКТ	Проект за основен ремонт и въвеждане на мерки за енергийна ефективност в сградата на ОУ „П.К Яворов" в град Кърджали, УПИ I-486, кв.21 Б, по плана на гр. Кърджали, община Кърджали, област Кърджали; идент. № 40909.102.128.5		
ПРОЕКТАНТ	инж. Светлин Стайков		
УПРАВИТЕЛ	арх. В. Ракъджиева		
ЧАСТ	Електро	фаза	РП
		мащаб	1:50
ЧЕРТЕЖ	ПОЖАРОИЗВЕСТИТЕЛНИ ИНСТАЛАЦИИ РАЗПРЕДЕЛЕНИЕ ПАРТЕР	дата	12.2014
		чертеж:	3/7
съгласували:		подпис :	
Архитектура	арх. П. Русев		
Конструктивна	инж. И. Маричова		
ПБЗ	инж. И. Маричова		
В и К	инж. Кр. Ракъджиева		
ОВ и К	инж. Д. Ангелова		
Технология	инж. Д. Ангелова		
ЕЕ	инж. Д. Ангелова		
Геодезия	инж. Н.Ялъмов		
Пътна	инж. М. Иванова		
ПБ	инж. В. Стоянов		
ПУСО	инж. В. Стоянов		
Паркоустройство	ланд. арх. В. Симеонова		

КАМАРА НА ИНЖЕНЕРИТЕ В ИНВЕСТИЦИОННОТО ПРОЕКТИРАНЕ
Регистрационен № 07768
инж. СВЕТЛИН ТОДОРОВ СТАЙКОВ
КИИП
ЕАСТ
/подпис/
ПЪЛНА ПРОЕКТАНТСКА ПРАВОСПОСОБНОСТ

"ТОРЕС [illegible]"
ЕИК [illegible]
СТРОИТЕЛЕН НАДЗОР
УДОСТОВЕРЕНИЕ №РК 0014/04.03.2013г.
Подпис:........ Дата: 2015 Управител:........
/инж. Ремзи Тахир/

Този документ е създаден в рамките на проект «Техническа помощ за развитието на град Кърджали», който се осъществява с финансовата подкрепа на Оперативна програма «Регионално развитие» 2007-2013 г., съфинансирана от Европейския съюз чрез Европейския фонд за регионално развитие. Цялата отговорност за съдържанието на публикацията се носи от Община Кърджали и при никакви обстоятелства не може да се счита, че този документ отразява официалното становище на Европейския съюз и Управляващия орган