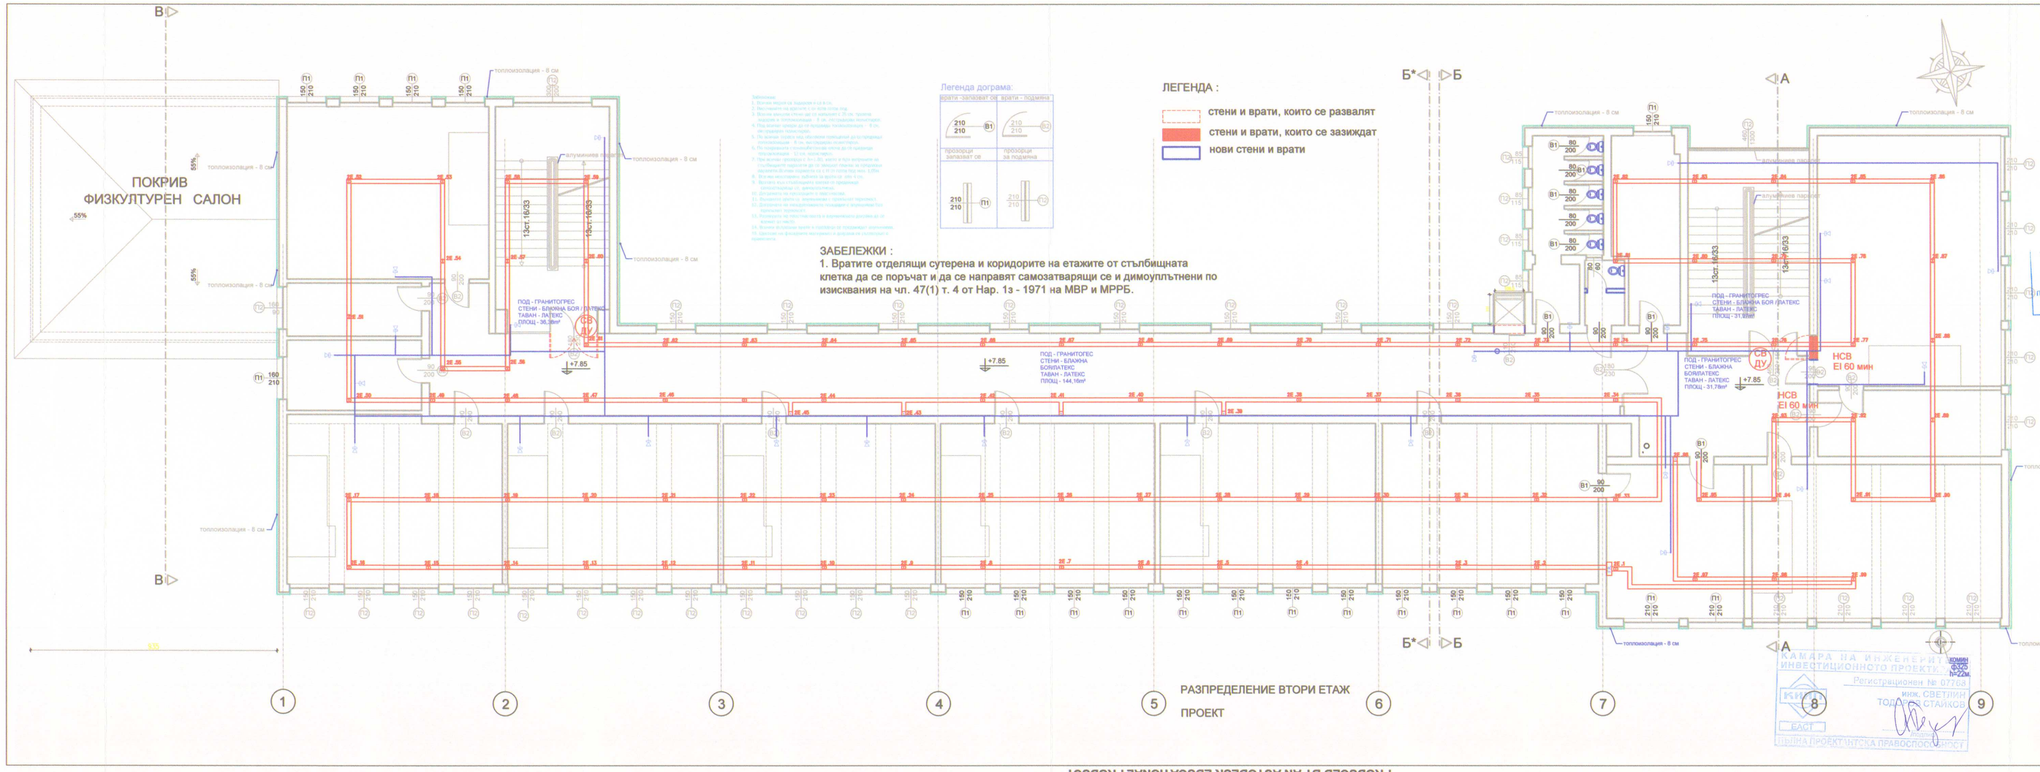
ПОКРИВ
ФИЗКУЛТУРЕН САЛОН
ЛЕГЕНДА :
стени и врати, които се развалят
стени и врати, които се зазиждат
нови стени и врати
ЗАБЕЛЕЖКИ :
1. Вратите отделящи сутерена и коридорите на етажите от стълбищната клетка да се поръчат и да се направят самозатварящи се и димоуплътнени по изискванията на чл. 47(1) т. 4 от Нар. 1з - 1971 на МВР и МРРБ.
Легенда дограма:
РАЗПРЕДЕЛЕНИЕ ВТОРИ ЕТАЖ
ПРОЕКТ
ОБЩИНА - КЪРДЖАЛИ
ОДОБРЯВАМ
За Инвеститора
подпис :
име :
ОБЩА ЧАСТ
ВЪЗЛОЖИТЕЛ: ОБЩИНА КЪРДЖАЛИ
АРХКОН ПРОЕКТ ООД
ARCHCON PROJECT LTD
ул. "Ястребец" 9 ет.2 ап.5
1680 СОФИЯ
e-mail:archconproject@abv.bg
тел. 02/963 00 25
факс 02/868 39 57
ОБЕКТ
Проект за основен ремонт и въвеждане на мерки за енергийна ефективност в сградата на ОУ „П.К Яворов" в град Кърджали, УПИ I-486, кв.21 Б, по плана на гр. Кърджали, община Кърджали, област Кърджали; идент. № 40909.102.128.5
ПРОЕКТАНТ инж. Светлин Стайков
УПРАВИТЕЛ арх. В. Ракъджиева
ЧАСТ Електро
ЧЕРТЕЖ ПОЖАРОИЗВЕСТИТЕЛНИ ИНСТАЛАЦИИ
РАЗПРЕДЕЛЕНИЕ ВТОРИ ЕТАЖ
фаза: РП
мащаб: 1:50
дата: 12.2014
чертеж: 5/7
съгласували:
подпис :
Архитектура арх. П. Русев
Конструктивна инж. И. Маричова
ПБЗ инж. И. Маричова
В и К инж. Кр. Ракъджиева
ОВ и К инж. Д. Ангелова
Технология инж. Д. Ангелова
ЕЕ инж. Д. Ангелова
Геодезия инж. Н.Ямъмов
Пътна инж. М. Иванова
ПБ инж. В. Стоянов
ПУСО инж. В. Стоянов
Паркоустройство ланд. арх. В. Симеонова
КАМАРА НА ИНЖЕНЕРИТЕ В ИНВЕСТИЦИОННОТО ПРОЕКТИРАНЕ
Регистрационен № 01744
инж. СВЕТЛИН ТОДОРОВ СТАЙКОВ
КИИП
ЕИСУИП
ОБЩИНА ПРОЕКТАНТСКА ПРАВОСПОСОБНОСТ
ПРОДУСЕД БУ АН АУТОДЕСК ЕДУКАТИОНАЛ ПРОДУСТ