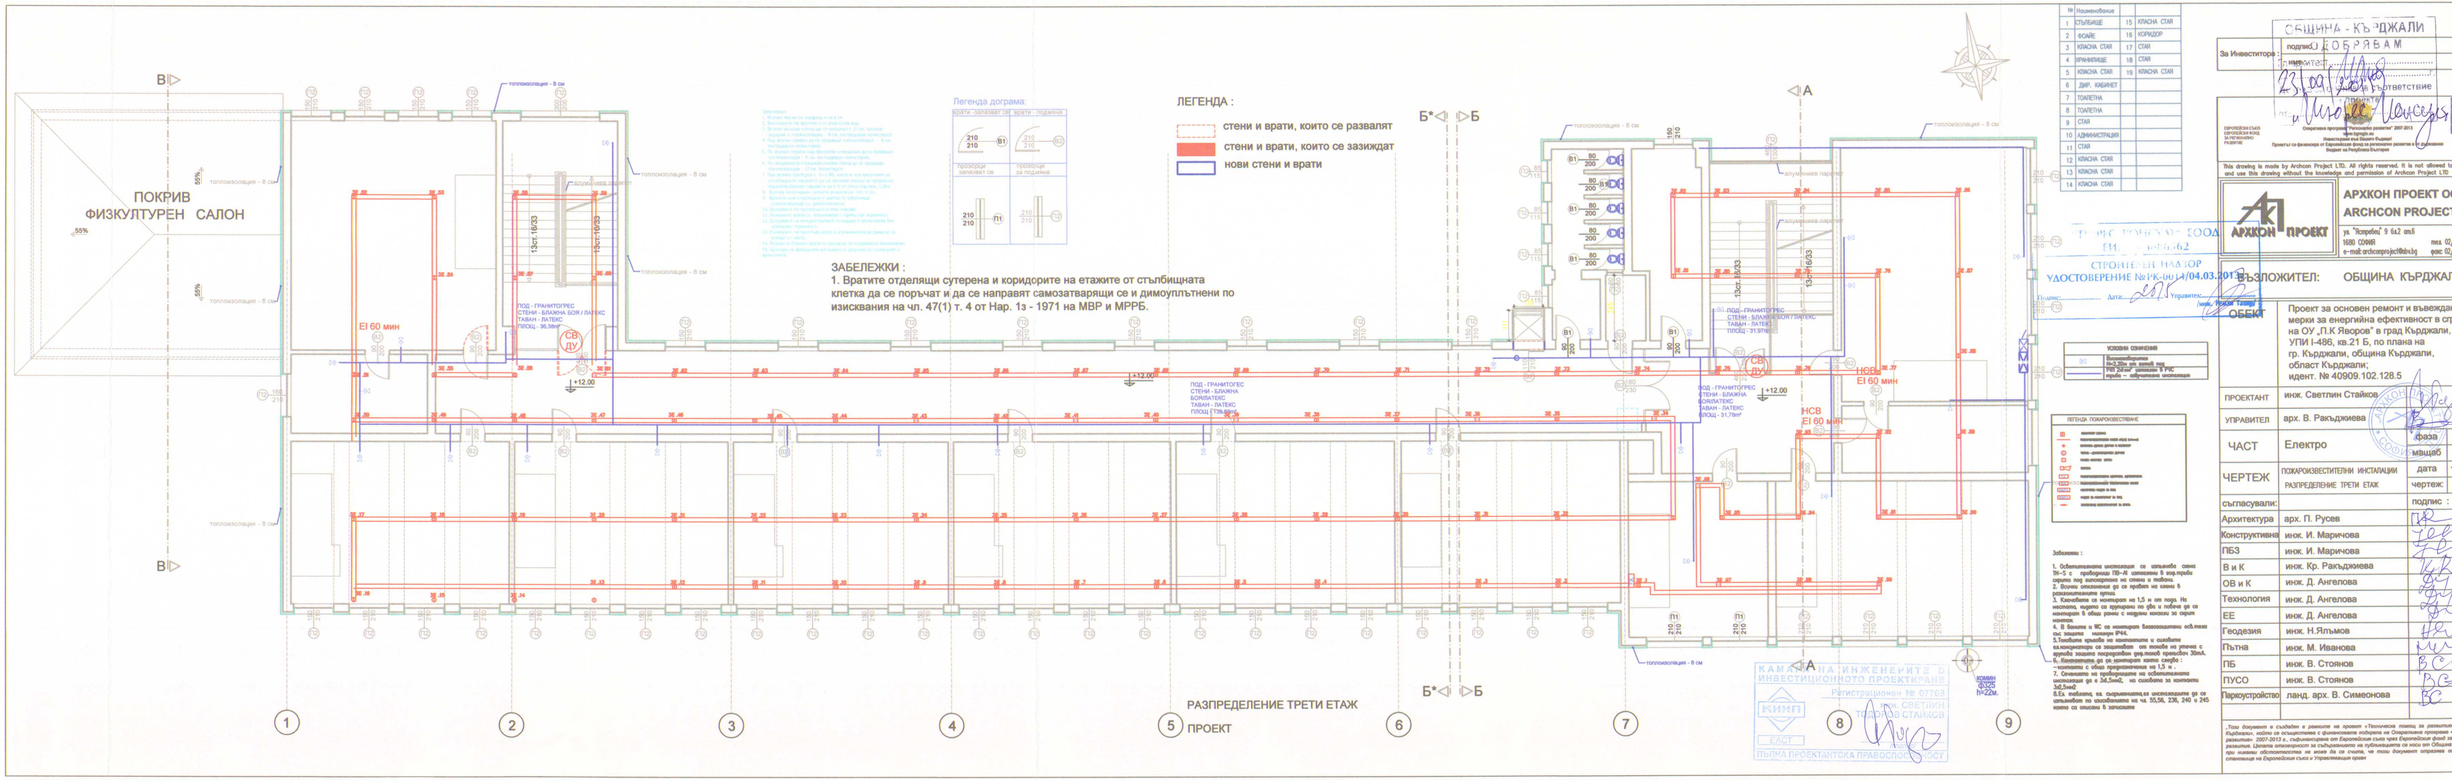
ПОКРИВ
ФИЗКУЛТУРЕН САЛОН
ЛЕГЕНДА :
стени и врати, които се развалят
стени и врати, които се зазиждат
нови стени и врати
ЗАБЕЛЕЖКИ :
1. Вратите отделящи сутерена и коридорите на етажите от стълбищната клетка да се поръчат и да се направят самозатварящи се и димоуплътнени по изискванията на чл. 47(1) т. 4 от Нар. 1з - 1971 на МВР и МРРБ.
РАЗПРЕДЕЛЕНИЕ ТРЕТИ ЕТАЖ
ПРОЕКТ
ПОД - ГРАНИТОГРЕС
СТЕНИ - БЛАЖНА БОЯ / ЛАТЕКС
ТАВАН - ЛАТЕКС
ПЛОЩ - 30.38м²
ПОД - ГРАНИТОГРЕС
СТЕНИ - БЛАЖНА БОЯ/ЛАТЕКС
ТАВАН - ЛАТЕКС
ПЛОЩ - 31.78м²
ЕІ 60 мин
НСВ
ЕІ 60 мин
+12.00
топлоизолация - 8 см
ОБЩИНА - КЪРДЖАЛИ
подпис) ДОБРЯВАМ
ИМЕ
ПРЕЗИМЕ
ФАМИЛИЯ
ДЛЪЖНОСТ
ЗА ИЗПЪЛНИТЕЛНИЯ ДИРЕКТОР
Оперативна програма "Регионално развитие" 2007-2013
Инвестиционен етап Вашият бъдещ!
Проектът се финансира от Европейския фонд за регионално развитие и се изпълнява с финансовата подкрепа на Република България
This drawing is made by Archcon Project LTD. All rights reserved. It is not allowed to copy and use this drawing without the knowledge and permission of Archcon Project LTD.
АРХКОН ПРОЕКТ ООД
ARCHCON PROJECT LTD
гр. "Искърово" 9 бл2 вх.б
1680 СОФИЯ
e-mail:archconprojectltd@abv.bg
тел. 02/9693 00 25
факс 02/9E966 39 57
СТРОИТЕЛЕН НАДЗОР
УДОСТОВЕРЕНИЕ №РК-00 14/04.03.2011
ВЪЗЛОЖИТЕЛ: ОБЩИНА КЪРДЖАЛИ
ОБЕКТ
Проект за основен ремонт и въвеждане на мерки за енергийна ефективност в сграда на ОУ „П.К.Яворов" в град Кърджали, УПИ I-486, кв.21 Б, по плана на гр. Кърджали, община Кърджали, област Кърджали; идент. № 40909.102.128.5
ПРОЕКТАНТ инж. Светлин Стайков
УПРАВИТЕЛ арх. В. Ракъджиева
ЧАСТ Електро
фаза РП
мащаб 1:50
ЧЕРТЕЖ ПОЖАРОИЗВЕСТИТЕЛНИ ИНСТАЛАЦИИ
РАЗПРЕДЕЛЕНИЕ ТРЕТИ ЕТАЖ
дата 12.2014
чертеж: 6/7
съгласували: подпис :
Архитектура арх. П. Русев
Конструктивна инж. И. Маричова
ПБЗ инж. И. Маричова
В и К инж. Кр. Ракъджиева
ОВ и К инж. Д. Ангелова
Технология инж. Д. Ангелова
ЕЕ инж. Д. Ангелова
Геодезия инж. Н.Ялъков
Пътна инж. М. Иванова
ПБ инж. В. Стоянов
ПУСО инж. В. Стоянов
Паркоустройство ланд. арх. В. Симеонова
КАМАРА НА ИНЖЕНЕРИТЕ В ИНВЕСТИЦИОННОТО ПРОЕКТИРАНЕ
Регистрационен № 07763
ИНЖ. СВЕТЛИН ТОДОРОВ СТАЙКОВ
ПЪЛНА ПРОЕКТАНТСКА ПРАВОСПОСОБНОСТ
„Този документ е създаден в рамките на проект „Техническа помощ за разработването на краен бенефициент, който се осъществява с финансовата подкрепа на Оперативна програма „Регионално развитие" 2007-2013 г., съфинансирана от Европейския съюз чрез Европейския фонд за регионално развитие. Цялата отговорност за съдържанието на публикацията се носи от Община „Кърджали" и при никакви обстоятелства не може да се счита, че този документ отразява официалното становище на Европейския съюз и Управляващия орган