




ИЗГЛЕД J-K M1:100

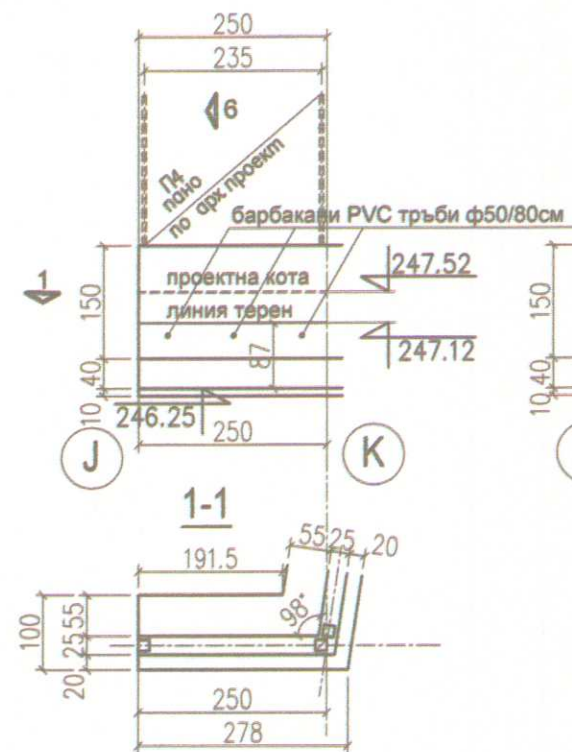




ИЗГЛЕД K-L M1:100

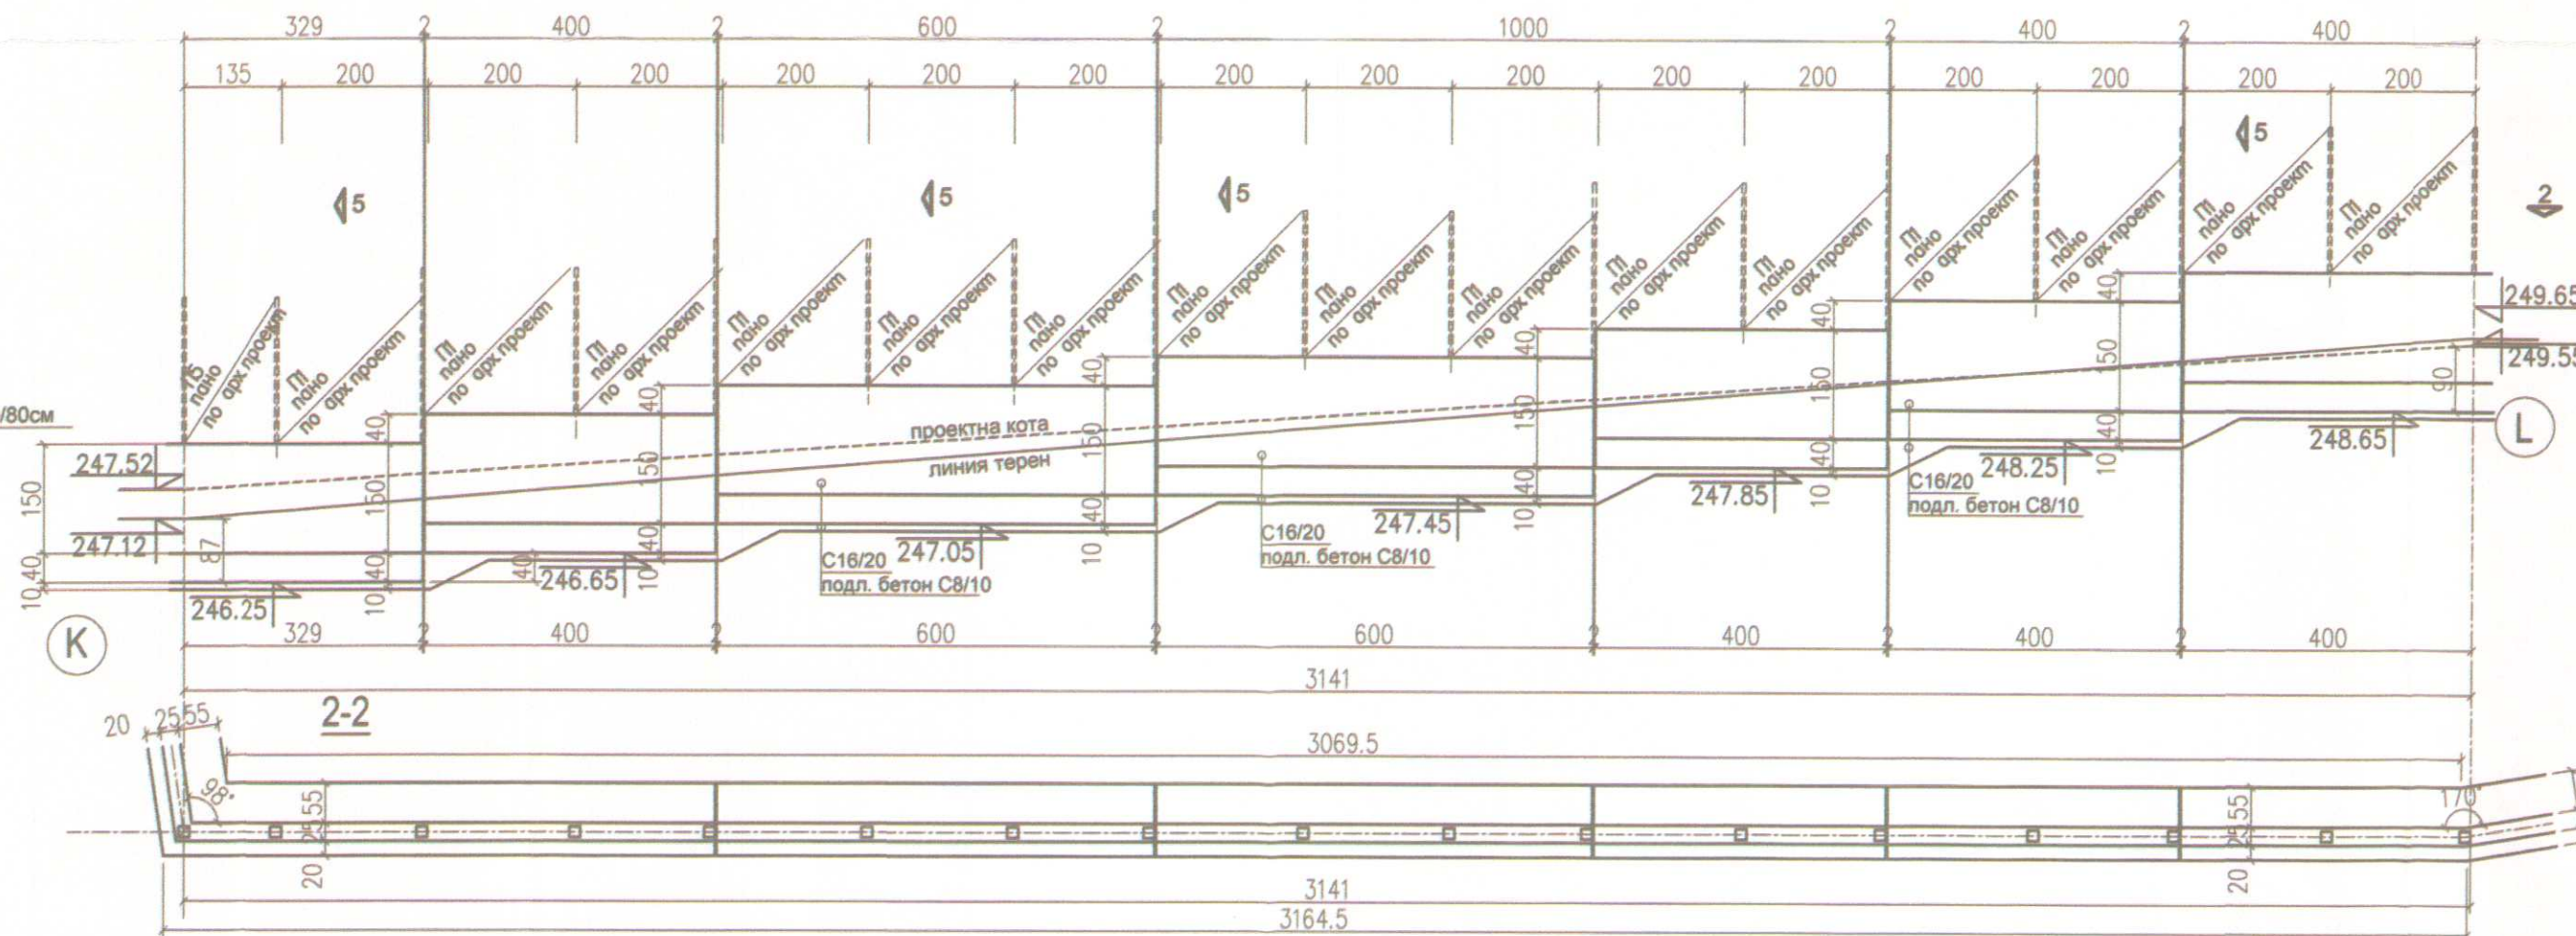

ИЗГЛЕД L-M M1:100

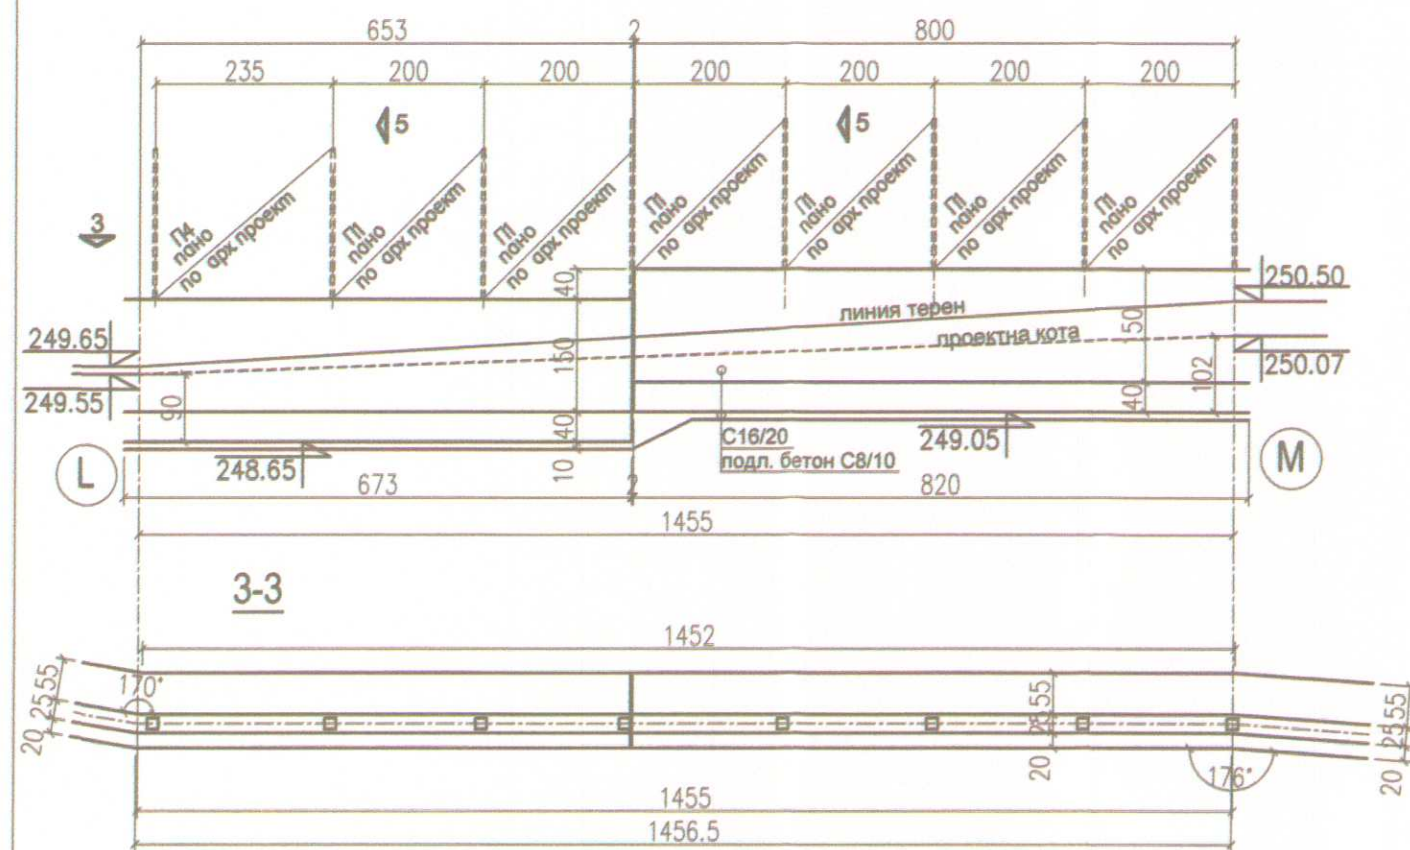

ИЗГЛЕД M-N M1:100

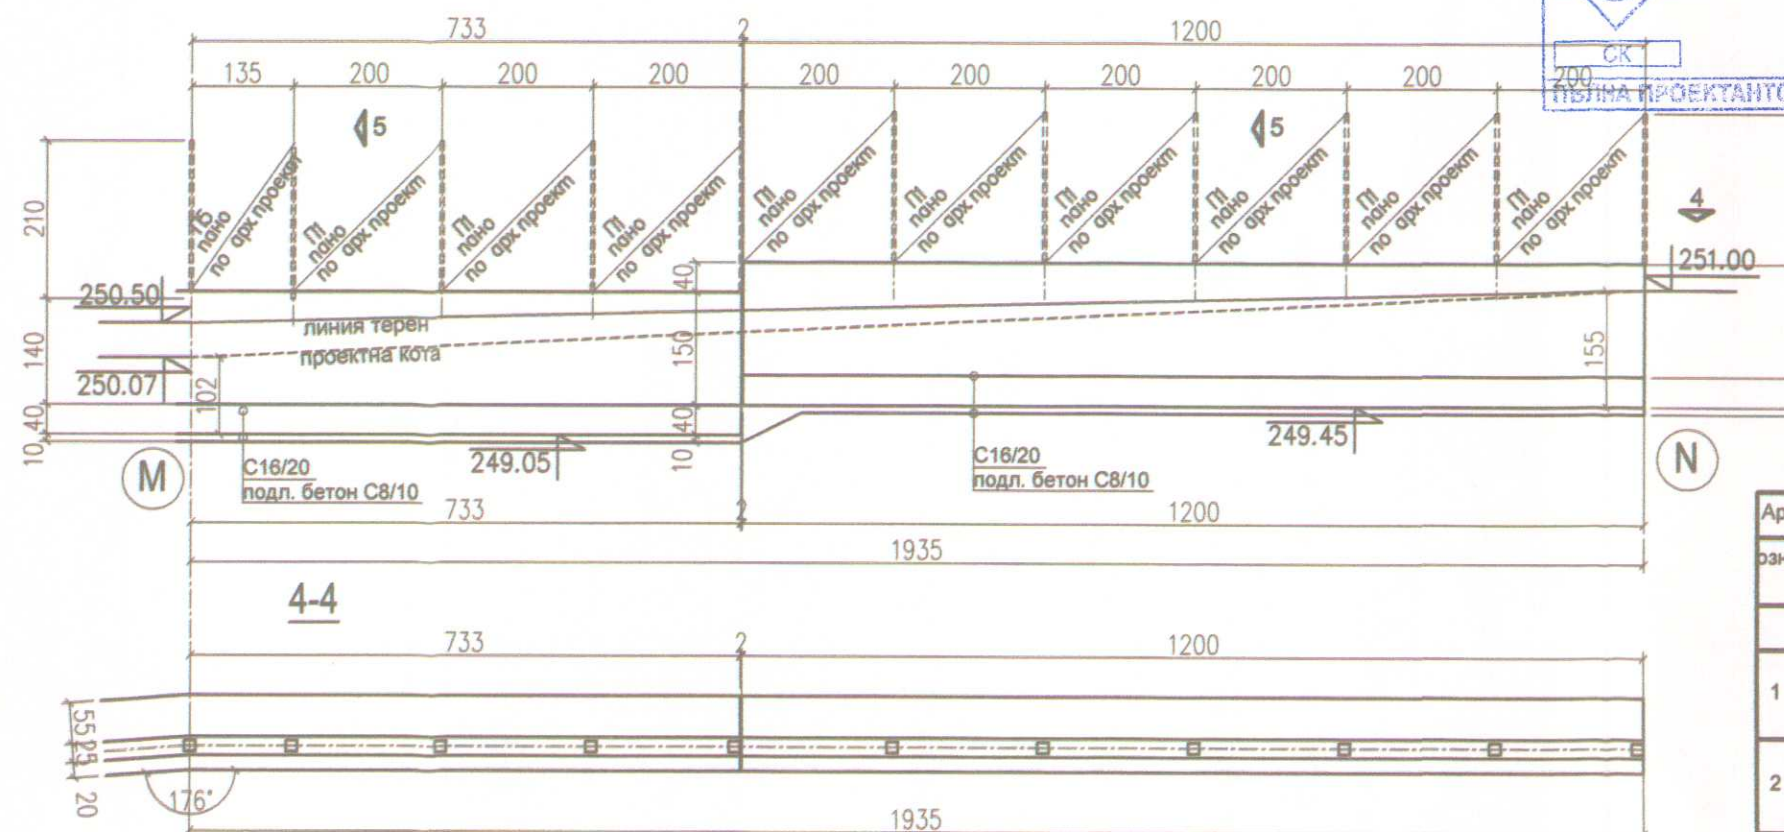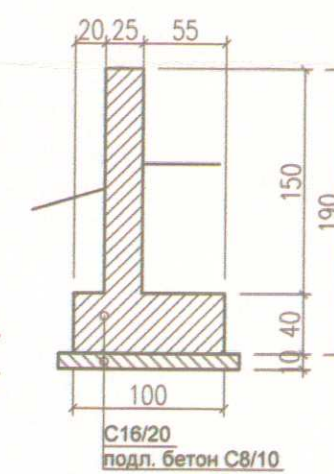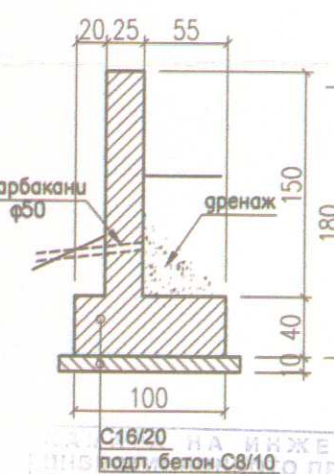5-5
M 1:506-6
M 1:50

АРМИРОВКА ПО 5-5 И 6-6 M1:50
за 1м
L=67.81м

Армировка /м²- рекапитуляция			
Ø (mm)	lg (m)	Тегло за м² (kg/m²)	Тегло (kg)
AI			
6.5	2.04	0.28	0.53
8	4.00	0.40	1.58
Всичко			2.11
AIII			
8	28.00	0.40	11.08
10	35.40	0.62	21.84
Всичко			32.90

ОБЩО ЗА ИЗГЛЕД J-N	
AI	157kg
AIII	2450kg
AI	67kg
СТОМАНА BС3пс	28kg
Всичко	

Забележки

- Материали
- бетон C8/10-подложен бетон
- бетон C16/20-за конструкцията
- стомана B250(Ф) , B500(N)
- Мин. бетоново покритие - 2.5cm
- Приемането на армировката да се извърши от проектант или друго упълномощено лице.

ОБЩИНА - КЪРДЖАЛИ

За Инвеститор: ОБЩИНА КЪРДЖАЛИ

Гл.архитект: ИВАНОВ

Регистрационен № 06285

инж. ИРЕНА ЖИВКОВА МАРИЧОВА

ПОЛНА ПРОЕКТАНТСКА ПРАВОСПОСОБНОСТ

АРХИОН ПРОЕКТ ООД

ARCHCON PROJECT LTD

вз. 02/03/00 25

вз. 02/03/00 25

