РАЗРЕЗ 2-2

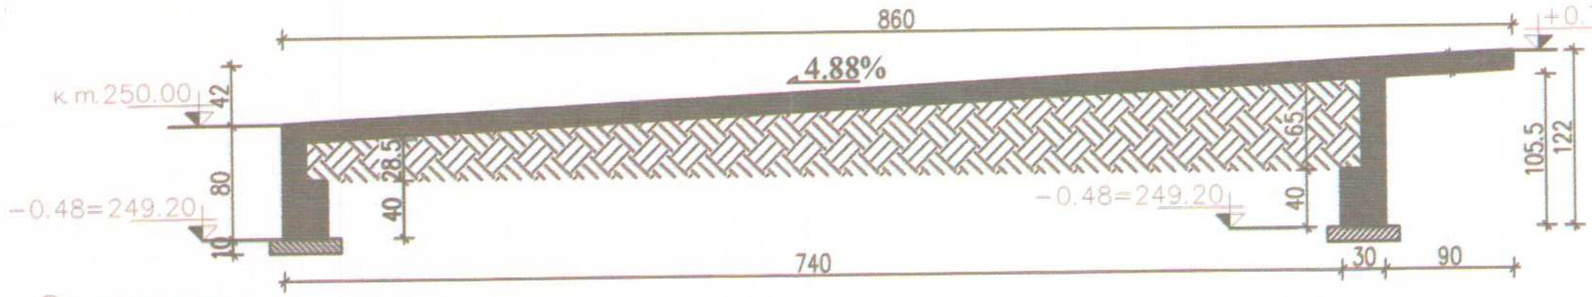
860
+0.74=250.42
4.88%
к.т.250.00
42
80
-0.48=249.20
40
28.5
10
65
40
-0.48=249.20
105.5
122
740
30
90

РАЗРЕЗ 1-1

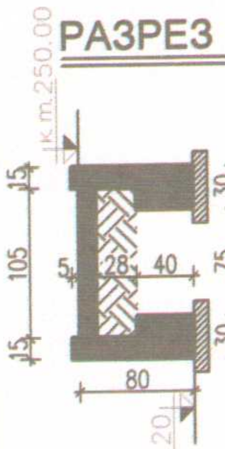
к.т.250.00
15
105
15
5
28
40
30
75
30
80
-0.48=249.20

ПЛАН ФУНДАМЕНТИ

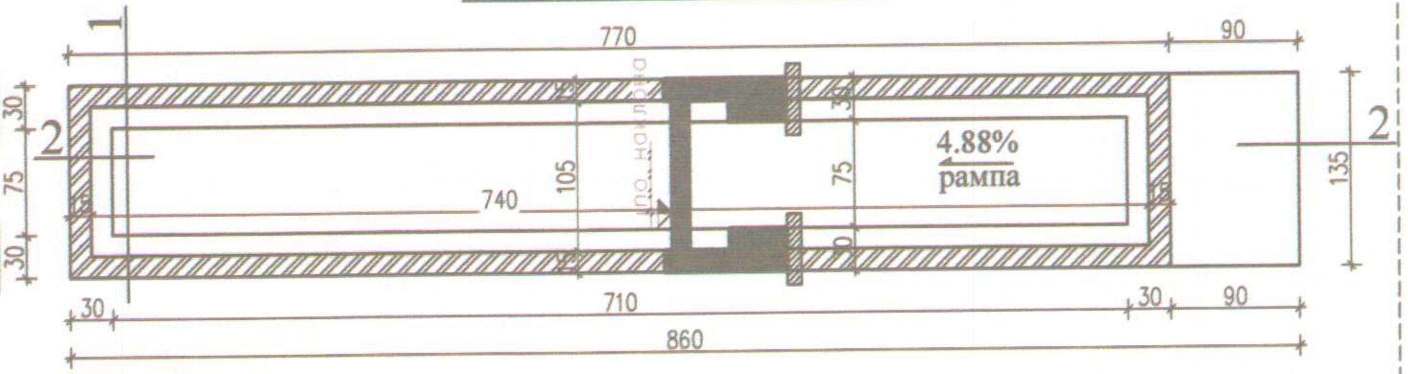
1
2
2
770
90
740
105
75
4.88%
рампа
135
30
710
30
90
860

АРМИРОВКА РАМПА

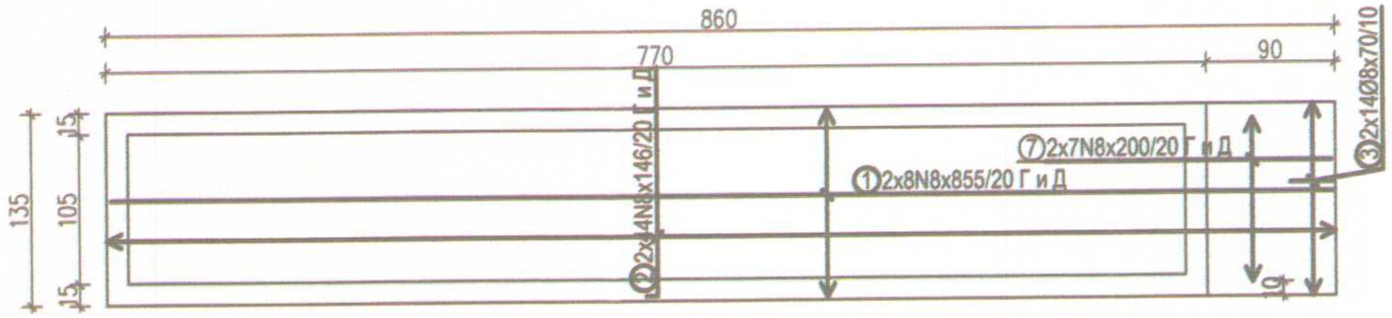
860
770
90
135
105
15
15
②2x4N8x146/20 Г и Д
①2x8N8x855/20 Г и Д
⑦2x7N8x200/20 Г и Д
③2x14Ø8x70/10
⑨

озн.	Форма и размери [cm]	Ø(mm) AI	Ø(mm) AIII	l [cm]	n [бр.]	lo [m]
Армировка в рампа 1 (1 бр.)						
1	855		8	855	16	136.80
2	8 130 8		8	146	88	128.48
3	30 10 30	8		70	108	75.60
4	100 15		8	115	160	184.00
5	33 23 8 23 33	8		128	80	102.40
6	1600	8		1600	8	128.00
7	200		8	200	14	28.00
8	1600		10	1600	6	96.00
9	25 8 8 10 10 8 8		10	61	20	12.20

Армировка - спецификация

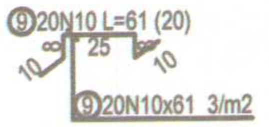
⑨20N10 L=61 (20)
25
8
10
10
⑨20N10x61 3/m2

Спецификация на армировката

Ø [mm]	lo [m]	Тегло за m' [kg/m']	Тегло [kg]
AI			
8	306.00	0.395	120.87
Всичко			120.87
AIII			
8	477.28	0.395	188.53
10	108.20	0.617	66.76
Всичко			255.29

АРМИРОВКА ФУНДАМЕНТИ И СТЕНИ M1:25

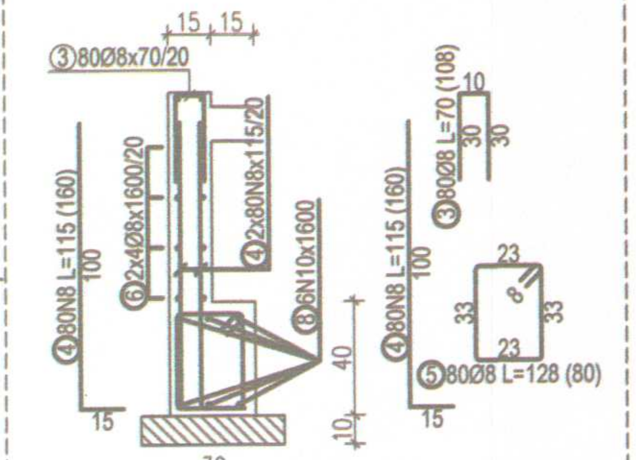
15 15
③80Ø8x70/20
⑥2x4Ø8x1600/20
④2x80N8x115/20
⑧6N10x1600
④80N8 L=115 (160)
100
15
30
40
10
③80Ø8 L=70 (108)
10
30
30
④80N8 L=115 (160)
100
15
23
8
33
33
23
⑤80Ø8 L=128 (80)

“ТЮРЕС КОНСУЛТ” ЕООД
ЕИК 108686562
СТРОИТЕЛЕН НАДЗОР
УДОСТОВЕРЕНИЕ №РК-0014/04.03.2013г.
Подпис:........ Дата:........ 2015 Управител:........
инж. Ремзи Тахир

Забележки:

1. Материали
- бетон C 8/10–подложен бетон
- бетон C 16/20–за конструкцията
- стомана B250(Ф) , B500(N)
2. Минимално бетоново покритие – 2cm
3. Приемането на армировката да се извърши от проектанта или друго упълномощено лице.
4. За промени по отношение на проекта, проектантът не носи отговорност.

КАМАРА НА ИНЖЕНЕРИТЕ В ИНВЕСТИЦИОННОТО ПРОЕКТИРАНЕ
Регистрационен № 1241
инж. ГЕОРГИ ИВАНОВ ШОПОВ
05.2015
/дата/ /подпис/
ТЕХНИЧЕСКИ КОНТРОЛ - част КОНСТРУКТИВНА

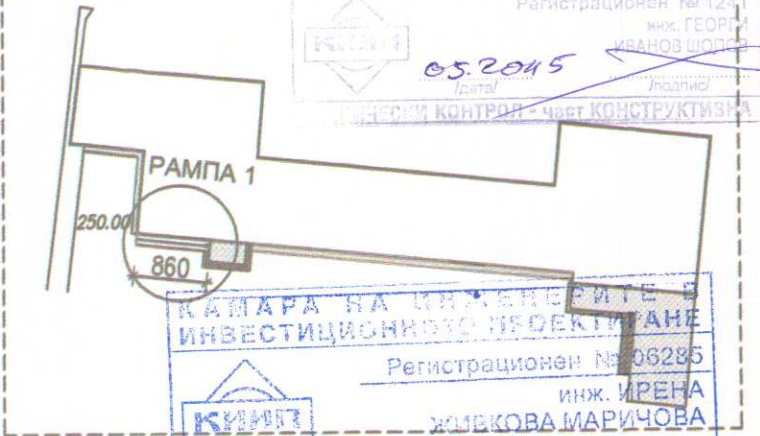
РАМПА 1
250.00
860

КАМАРА НА ИНЖЕНЕРИТЕ В ИНВЕСТИЦИОННОТО ПРОЕКТИРАНЕ
Регистрационен №06285
инж. ИРЕНА ЖИВКОВА МАРИЧОВА
СК
/подпис/
ПЪЛНА ПРОЕКТАНТСКА ПРАВОСПОСОБНОСТ

ОБЩИНА - КЪРДЖАЛИ
ОДОБРЯВАМ
За Инвеститора: Гл. архитект
подпис: ....
име: 23/09/2015
Доклад за оценка за съответствие на проекта
от .... Тюрс Консулт ЕООД

ЕВРОПЕЙСКИ СЪЮЗ
ЕВРОПЕЙСКИ ФОНД ЗА РЕГИОНАЛНО РАЗВИТИЕ
Оперативна програма "Регионално развитие" 2007-2013
www.bgregio.eu
Инвестираме във Вашето бъдеще!
Проектът се финансира от Европейския фонд за регионално развитие и от държавния бюджет на Република България
ОПРР

This drawing is made by Archcon Project LTD. All rights reserved. It is not allowed to copy and use this drawing without the knowledge and permission of Archcon Project LTD

АРХКОН ПРОЕКТ ООД
ARCHCON PROJECT LTD
АРХКОН ПРОЕКТ
ул. "Ястребец" 9 бл.2 ат.6
1680 СОФИЯ
e-mail: archconproject@abv.bg
тел. 02/963 00 25
факс 02/866 39 57

ВЪЗЛОЖИТЕЛ:	ОБЩИНА КЪРДЖАЛИ		
ОБЕКТ	Проект за основен ремонт и въвеждане на мерки за енергийна ефективност в сградата на ОУ „П.К Яворов" в град Кърджали, УПИ I-486, кв.21 Б, по плана на гр. Кърджали, община Кърджали, област Кърджали; идент. № 40909.102.128.5		
ПРОЕКТАНТ	инж. И. Маричова	фаза	РП
УПРАВИТЕЛ	арх. В. Ракъджиева	мащаб	1:50
ЧАСТ	КОНСТРУКТИВНА	дата	12.2014
ЧЕРТЕЖ	Бетонова рампа 1	чертеж:	4/5
съгласували:		подпис :	
Архитектура	инж. П. Русев		
Конструктивна	инж. И. Маричова		
ПБЗ	инж. И. Маричова		
В и К	инж. Кр. Ракъджиева		
Електро	инж. С. Стайков		
ОВ и К	инж. Д. Ангелова		
Технология	инж. Д. Ангелова		
ЕЕ	инж. Д. Ангелова		
Геодезия	инж. Н.Ялъмов		
Пътна	инж. М. Иванова		
ПБ	инж. В. Стоянов		
ПУСО	инж. В. Стоянов		
Паркоустройство	ланд. арх. В. Симеонова		

АРХКОН ПРОЕКТ

„Този документ е създаден в рамките на проект «Техническа помощ за развитието на град Кърджали», който се осъществява с финансовата подкрепа на Оперативна програма «Регионално развитие» 2007-2013 г., съфинансирана от Европейския съюз чрез Европейския фонд за регионално развитие. Цялата отговорност за съдържанието на публикацията се носи от Община Кърджали и при никакви обстоятелства не може да се счита, че този документ отразява официалното становище на Европейския съюз и Управляващия орган

K EDUCATIONAL PRODUCT
PRODUCED BY AN AUTODES