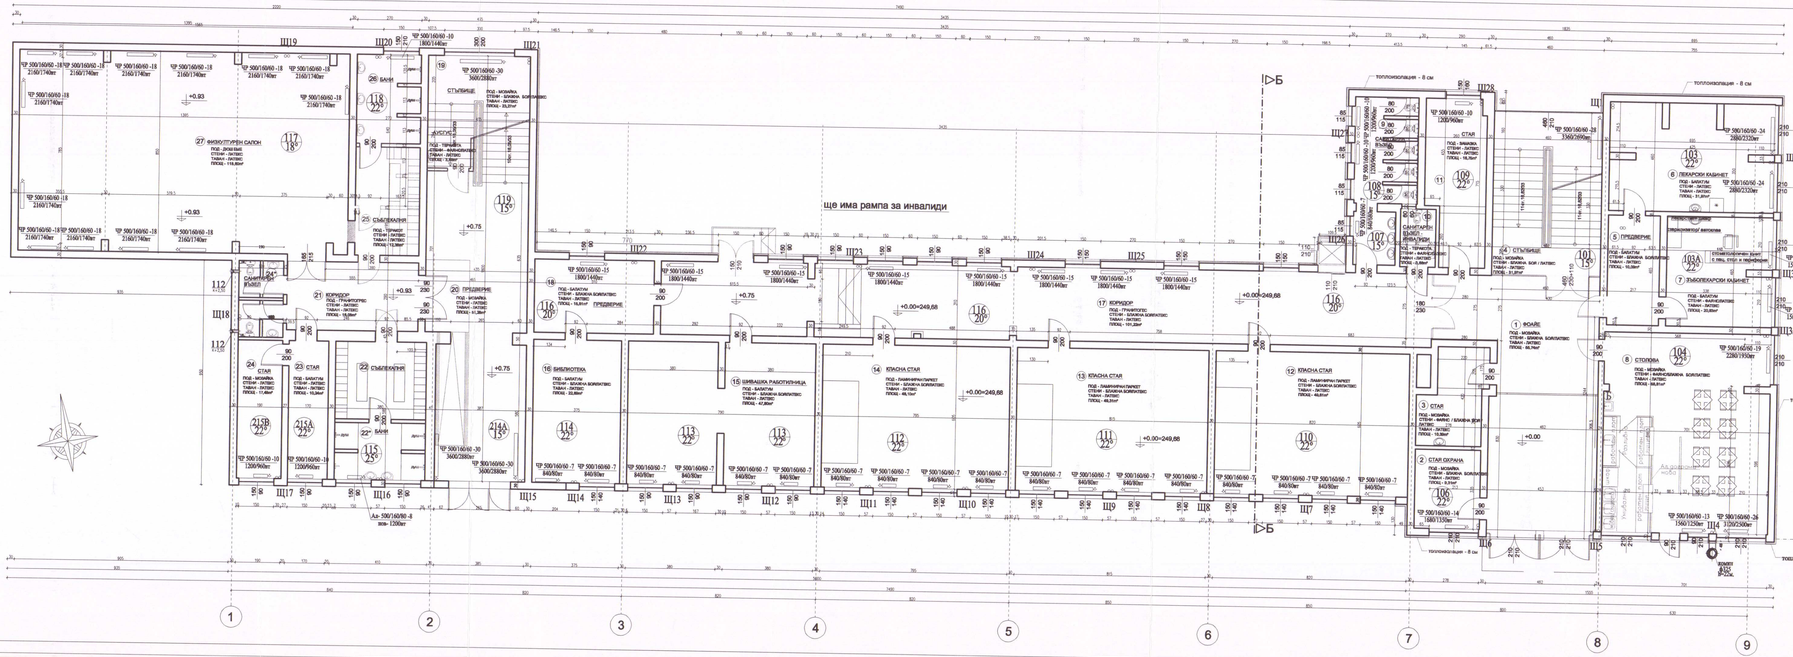

Забележка :

1. Отоплителните тела са от чугунени глидери тип "Колор"
2. Топлинните товари по монтираните радиатори за сградата - 386760Вт.
3. Топлинните товари след монтиране на регулираща арматура в котелното за сградата - 311090Вт.
4. Цялата тръбна мрежа е съществуваща и се запазва без промяна , предвидено е промиване на цялата инсталация до потичане на бистра вода.
5. Отоплителните тела са съществуващи и ще се запазват без промяна .
6. Топлинните товари по монтираните радиатори за етажа са - 94080квт.
7. Топлинните товари след монтиране на регул. термовентили - 75610квт.
8. В столовата ще се донася готова храна в затворени съдове и ще се разлива в пом. Разливна в чиниите ще са измивани в пом. Умивалня съдове.

ЛЕГЕНДА :
- стени и врати, които се развалят
- стени и врати, които се зазиждат
- нови стени и врати

Легенда :

411 / 22°

411 Номер на помещението

22° Температура на помещението

ЧР 500/160/60 -15
1800/1440вт

ЧР - чугунен радиатор
160 - ширина радиатор
60 - дължина на глидер
15- - брой глидери
1800/1440вт - 1800вт- монтирани топлинни мощности
- 1440вт- топлинни мощности след с понижение

За Инвеститора :	подпис :
	име :

ОБЩИНА - КЪРДЖАЛИ
ОДОБРЯВАМ
Гл. архитект 23.09.2015г.
Доклад за оценка за съответствие на проекта
от „Тюрес Консулт" ЕООД

This drawing is made by Archcon Project LTD. All rights reserved. It is not allowed to copy and use this drawing without the knowledge and permission of Archcon Project LTD

АРХКОН ПРОЕКТ ООД
ARCHCON PROJECT LTD
ул. "Ястребец" 9 бл2 ат.6
1680 СОФИЯ тел. 02/963 00 25
e-mail: archconproject@abv.bg факс 02/866 39 57

ВЪЗЛОЖИТЕЛ: ОБЩИНА КЪРДЖАЛИ

ОБЕКТ Проект за основен ремонт и въвеждане на мерки за енергийна ефективност в сградата на ОУ „П.К.Яворов" в град Кърджали, УПИ I -486, кв. 21 Б, по плана на гр. Кърджали, община Кърджали, област Кърджали идент. № 40909.102.128.5

ПРОЕКТАНТ	инж. Д. Ангелова		
УПРАВИТЕЛ	арх. В. Ракъджиева		
ЧАСТ	ОТОПЛЕНИЕ И ВЕНТИЛАЦИЯ ТЕХНОЛОГИЯ /РАЗЛИВНА/	фаза	РП
		мащаб	1:100
ЧЕРТЕЖ	РАЗПРЕДЕЛЕНИЕ ПАРТЕРЕН ЕТАЖ	дата	11.2014
		чертеж:	2/6
съгласували:		подпис :	
Конструктивна	инж. И. Маричова		
ПБЗ	инж. И. Маричова		
В и К	инж. Кр. Ракъджиева		
Електро	инж. С. Стайков		
Архитектура	арх. П. Русев		
Технология	инж. Д. Ангелова		
ЕЕ	инж. Д. Ангелова		
Геодезия	инж. Н.Яльмов		
Пътна	инж. М. Иванова		
ПБ	инж. В. Стоянов		
ПУСО	инж. В. Стоянов		
Паркоустройство	ланд. арх. В. Симеонова		

КАМАРА НА ИНЖЕНЕРИТЕ В ИНВЕСТИЦИОННОТО ПРОЕКТИРАНЕ
Регистрационен № 01413
инж. ДИМИТРИНА МИХАЙЛОВА АНГЕЛОВА
ОВКХ
ПЪЛНА ПРОЕКТАНТСКА ПРАВОСПОСОБНОСТ

"ТЮРЕС КОНСУЛТ" ЕООД
ЕИК 1[illegible]362
СТРОИТЕЛЕН НАДЗОР
УДОСТОВЕРЕНИЕ № РК-0014/04.03.2013
Подпис: ...... Дата: ...... Управител: ...... /инж. Рейхан Тахир/

Този документ е създаден в рамките на проект «Техническа помощ за развитието на град Кърджали», който се осъществява с финансовата подкрепа на Оперативна програма «Регионално развитие» 2007-2013 г., съфинансирана от Европейския съюз чрез Европейския фонд за регионално развитие. Цялата отговорност за съдържанието на публикацията се носи от Община Кърджали и при никакви обстоятелства не може да се счита, че този документ отразява официалното становище на Европейския съюз и Управляващия орган