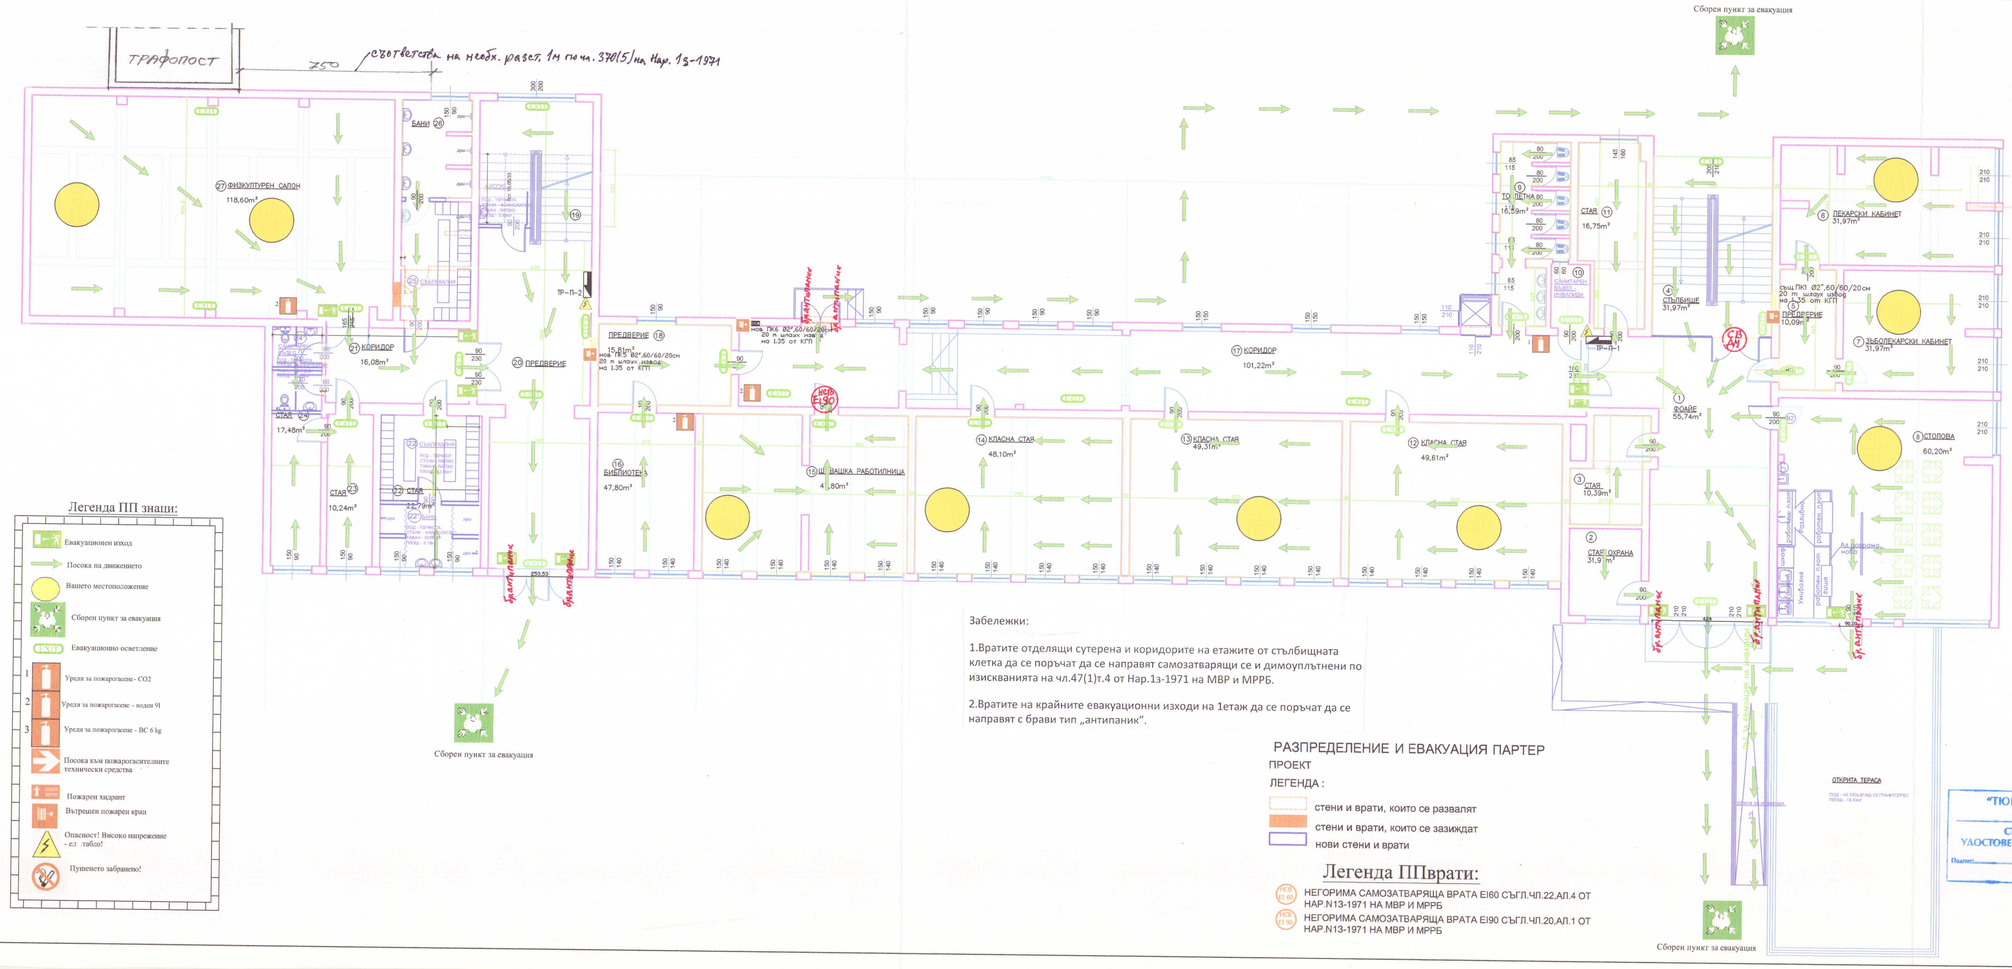

PRODUCED BY AN AUTODESK EDUCATIONAL PRODUCT

Легенда ПП знаци:

- Евакуационен изход
- Посока на движението
- Вашето местоположение
- Сборен пункт за евакуация
- Евакуационно осветление
- 1 Уреди за пожарогасене - CO2
- 2 Уреди за пожарогасене - водни 9l
- 3 Уреди за пожарогасене - BC 6 kg
- Посока към пожарогасителните технически средства
- Пожарен хидрант
- Вътрешен пожарен кран
- Опасност! Високо напрежение - сл. табло!
- Пушенето забранено!

Забележки:

1.Вратите отделящи сутерена и коридорите на етажите от стълбищната клетка да се поръчат да се направят самозатварящи се и димоуплътнени по изискванията на чл.47(1)т.4 от Нар.1з-1971 на МВР и МРРБ.

2.Вратите на крайните евакуационни изходи на 1етаж да се поръчат да се направят с брави тип „антипаник".

РАЗПРЕДЕЛЕНИЕ И ЕВАКУАЦИЯ ПАРТЕР

ПРОЕКТ

ЛЕГЕНДА :

- стени и врати, които се разваля
- стени и врати, които се зазиждат
- нови стени и врати

Легенда ППврати:

- НСВ EI 60 НЕГОРИМА САМОЗАТВАРЯЩА ВРАТА EI60 СЪГЛ.ЧЛ.22,АЛ.4 ОТ НАР.N13-1971 НА МВР И МРРБ
- НСВ EI 90 НЕГОРИМА САМОЗАТВАРЯЩА ВРАТА EI90 СЪГЛ.ЧЛ.20,АЛ.1 ОТ НАР.N13-1971 НА МВР И МРРБ

КАМАРА НА БЪЛГАРСКИТЕ ИНЖЕНЕРИ-ИНКЕСТИЦИОННО ПРОЕКТИРАНЕ
Регистрационен № 41008
инж. ВАСИЛ СТОЯНОВ
ПРОЕКТАНТ

ОБЩИНА - КЪРДЖАЛИ
ПРИЕМ
За Инвеститора : гр. Кърджали 23.09.2014г.
Докладвано на: ...
ПРИЕМ
от...: Тюрес Консулт ЕООД

Оперативна програма "Развитие на човешките ресурси" 2007-2013
www.opcr.bg
"Инвестираме във вашето бъдеще!"
Проектът се финансира от Европейския фонд за регионално развитие и от държавния бюджет на Република България

This drawing is made by Archcon Project LTD. All rights reserved. It is not allowed to copy and use this drawing without the knowledge and permission of Archcon Project LTD

АРХКОН ПРОЕКТ ООД
ARCHCON PROJECT LTD
ул. "Острец" 9 бл.2 ап.6
1680 СОДИЯ
тел. 02/953 00 25

ВЪЗЛОЖИТЕЛ: ОБЩИНА КЪРДЖАЛИ

ОБЕКТ	Проект за основен ремонт и въвеждане на мерки за енергийна ефективност в сградата на ОУ „П.К.Яворов" в град Кърджали, УПИ I-486, кв.21 Б, по плана на гр. Кърджали, община Кърджали, област Кърджали; идент.: № 40909.102.128.5
ПРОЕКТАНТ	инж.В.Стоянов
УПРАВИТЕЛ	арх. В. Ракъджиева
ЧАСТ	Пожарна безопасност
ЧЕРТЕЖ	РАЗПРЕДЕЛЕНИЕ И ЕВАКУАЦИЯ ПАРТЕР
съгласували:	

фаза: РП; мащаб: 1:100; дата: 12.2014; чертеж: 3; подпис :

Архитектура	арх. П. Русев
Конструктивна	инж. И. Маричова
ПБЗ	инж. И. Маричова
В и К	инж. Кр. Ракъджиева
Електро	инж. Светлин Стайков
ОВ и К	инж. Д. Ангелова
Технология	инж. Д. Ангелова
Геодезия	инж. Д. Ангелова; инж. Н.Яльмов
Пътна	инж. М. Иванова
ПБ	инж. В. Стоянов
ПУСО	инж. В. Стоянов
Паркоустройство	ланд. арх. В. Симеонова

„Този документ е съобщен и реализиран във проекта с финансова помощ за усвояването на част от Европейския съюз чрез Европейския фонд за регионално развитие - 2007-2013 г., съфинансиран от Европейския съюз чрез Европейския фонд за регионално развитие. Цялата отговорност за съдържанието на публикацията се носи от Община Кърджали и при никакви обстоятелства не може да се счита, че този документ отразява официалното становище на Европейския съюз и Управляващия орган

"ТЮРЕС КОНСУЛТ" ЕООД
ЕИК 108686562
СТРОИТЕЛЕН НАДЗОР
УДОСТОВЕРЕНИЕ №РК 0214/04.03.2
Подпис: Автор: Управител: (инж. Ремзи Тахир)