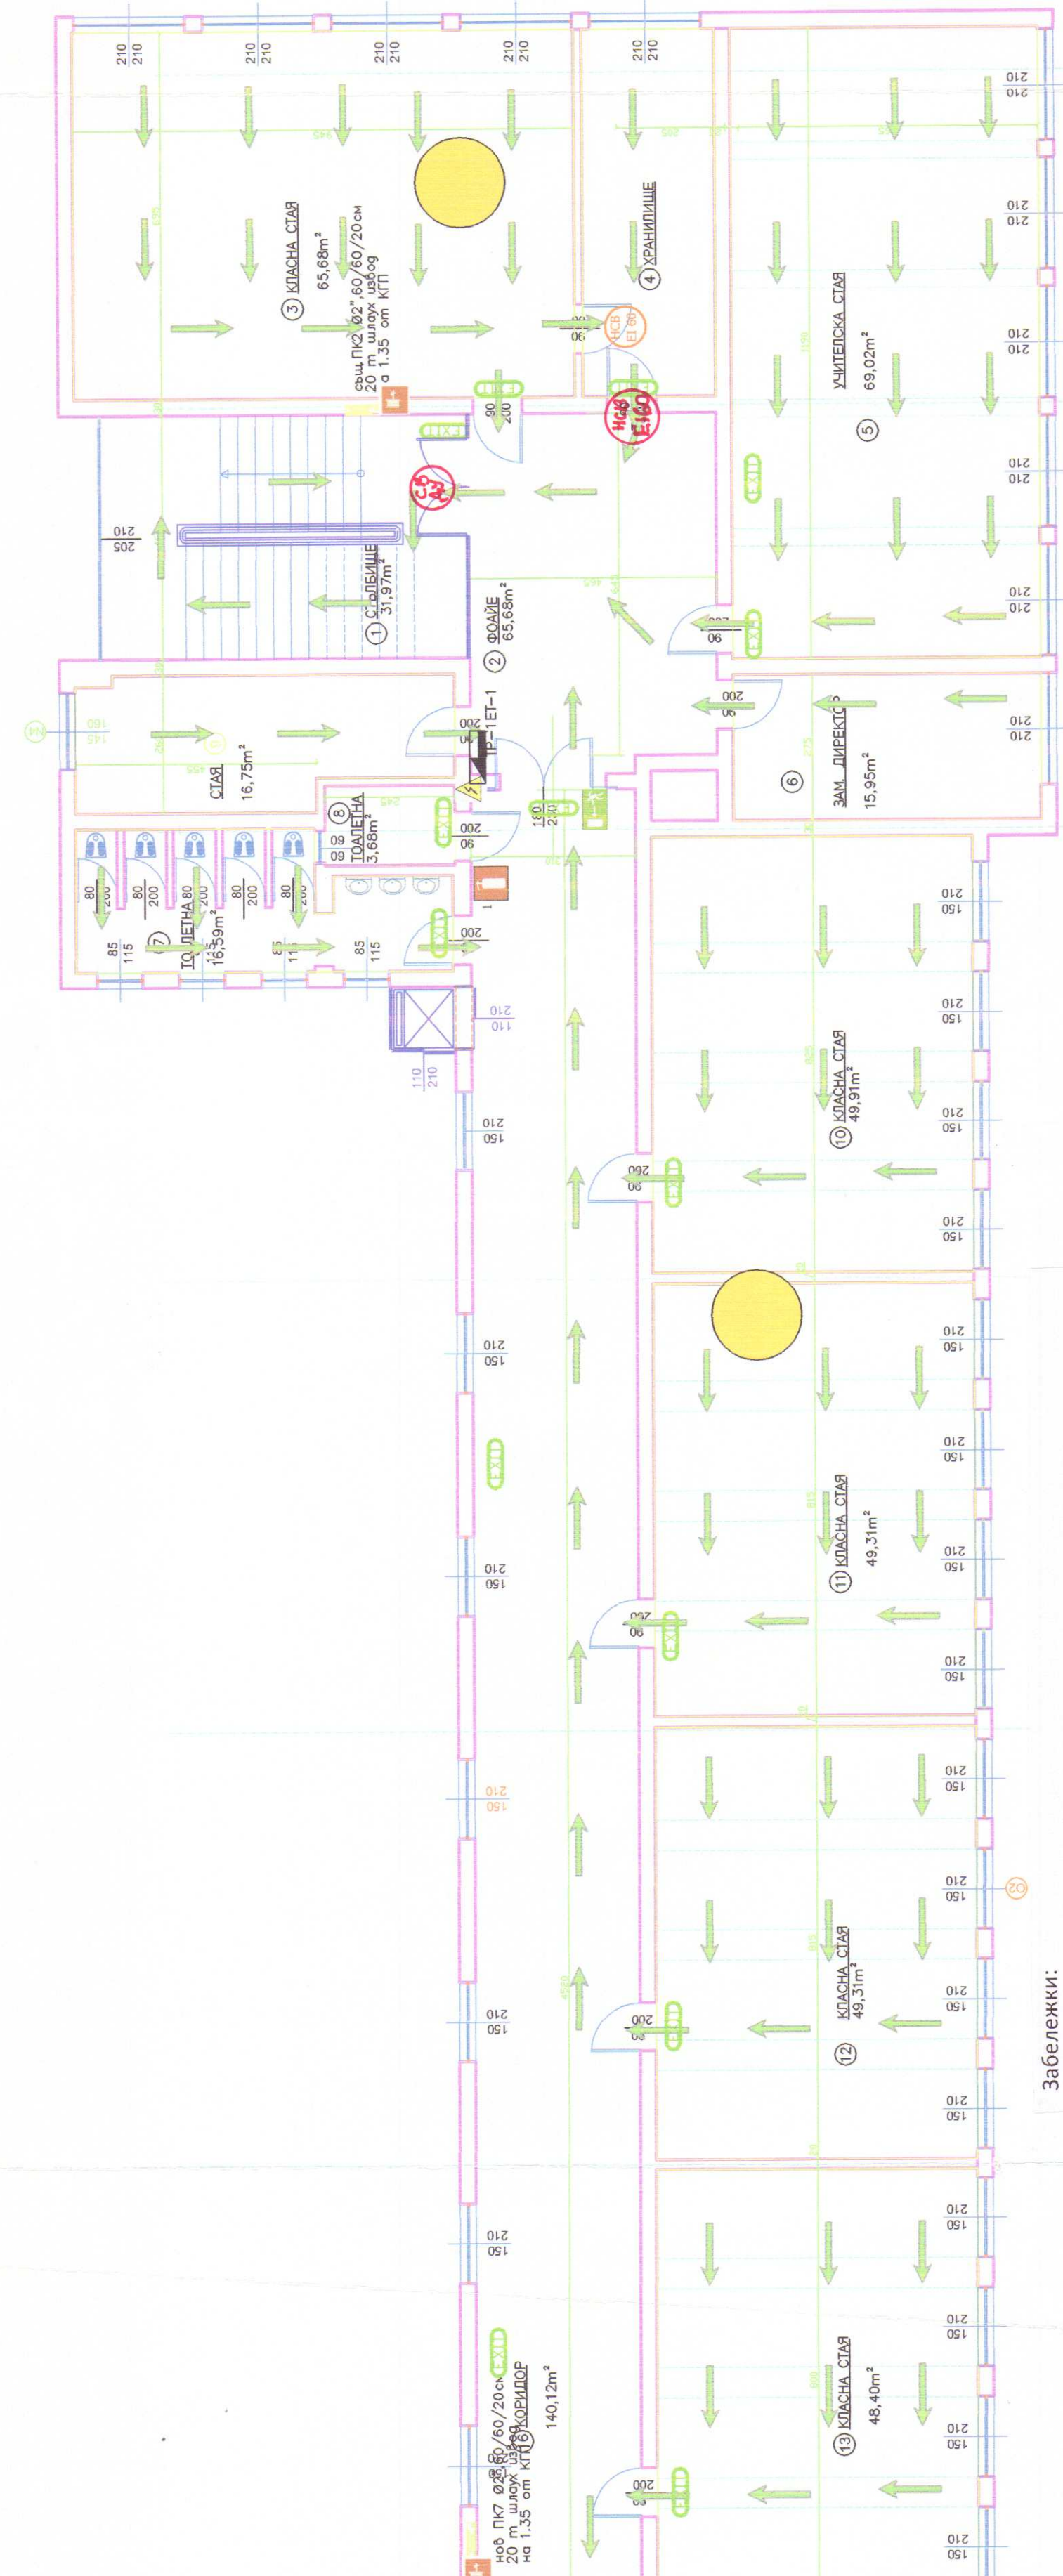
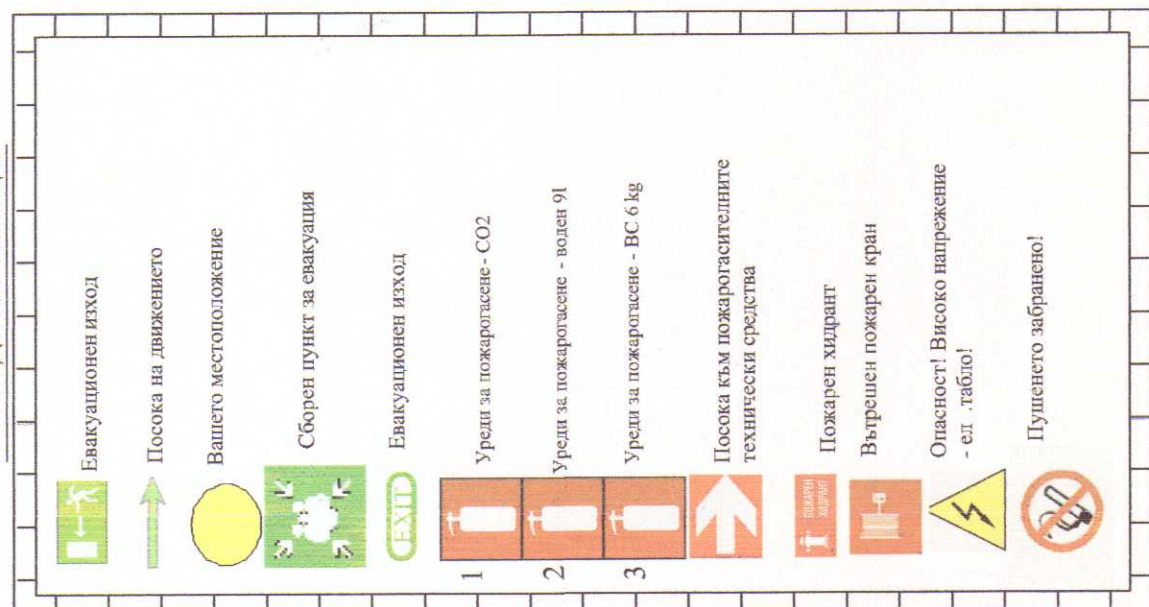
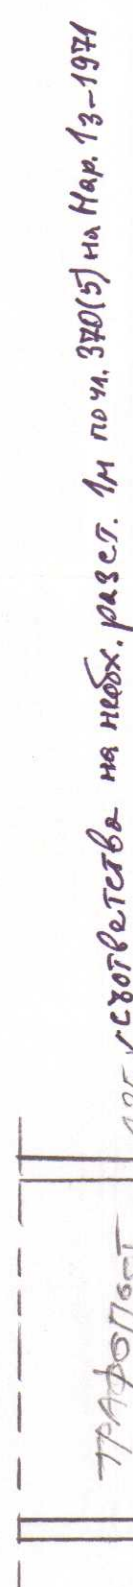


1. Вратите отделящи сутерена и коридорите на етажите от стъбищната клетка да се поръчат да се направят самозатварящи се и димопултнени по изискванията на чл. 47(1) т. 4 от Нар. 13-1971 на МВР и МРРБ.

РАЗПРЕДЕЛЕНИЕ И ЕВАКУАЦИЯ ПЪРВИ ЕТАЖ

ПРОЕКТ
ЛЕГЕНДА

стени и врати, които се развалят
 стени и врати, които се зазидва
 нови стени и врати

Легенда ППВрати:

НЕГОРИМА САМОЗАТВАРЯЩА ВРАТА Е160 СЪГЛ.ЧЛ.22,АП.4 ОТ
НАР.Н13-1971 НА МВР И МРРБ

НЕГОРИМА САМОЗАТВАРЯЩА ВРАТА Е190 СЪГЛ.ЧЛ.20,АП.1 ОТ
НАР.Н13-1971 НА МВР И МРРБ

