


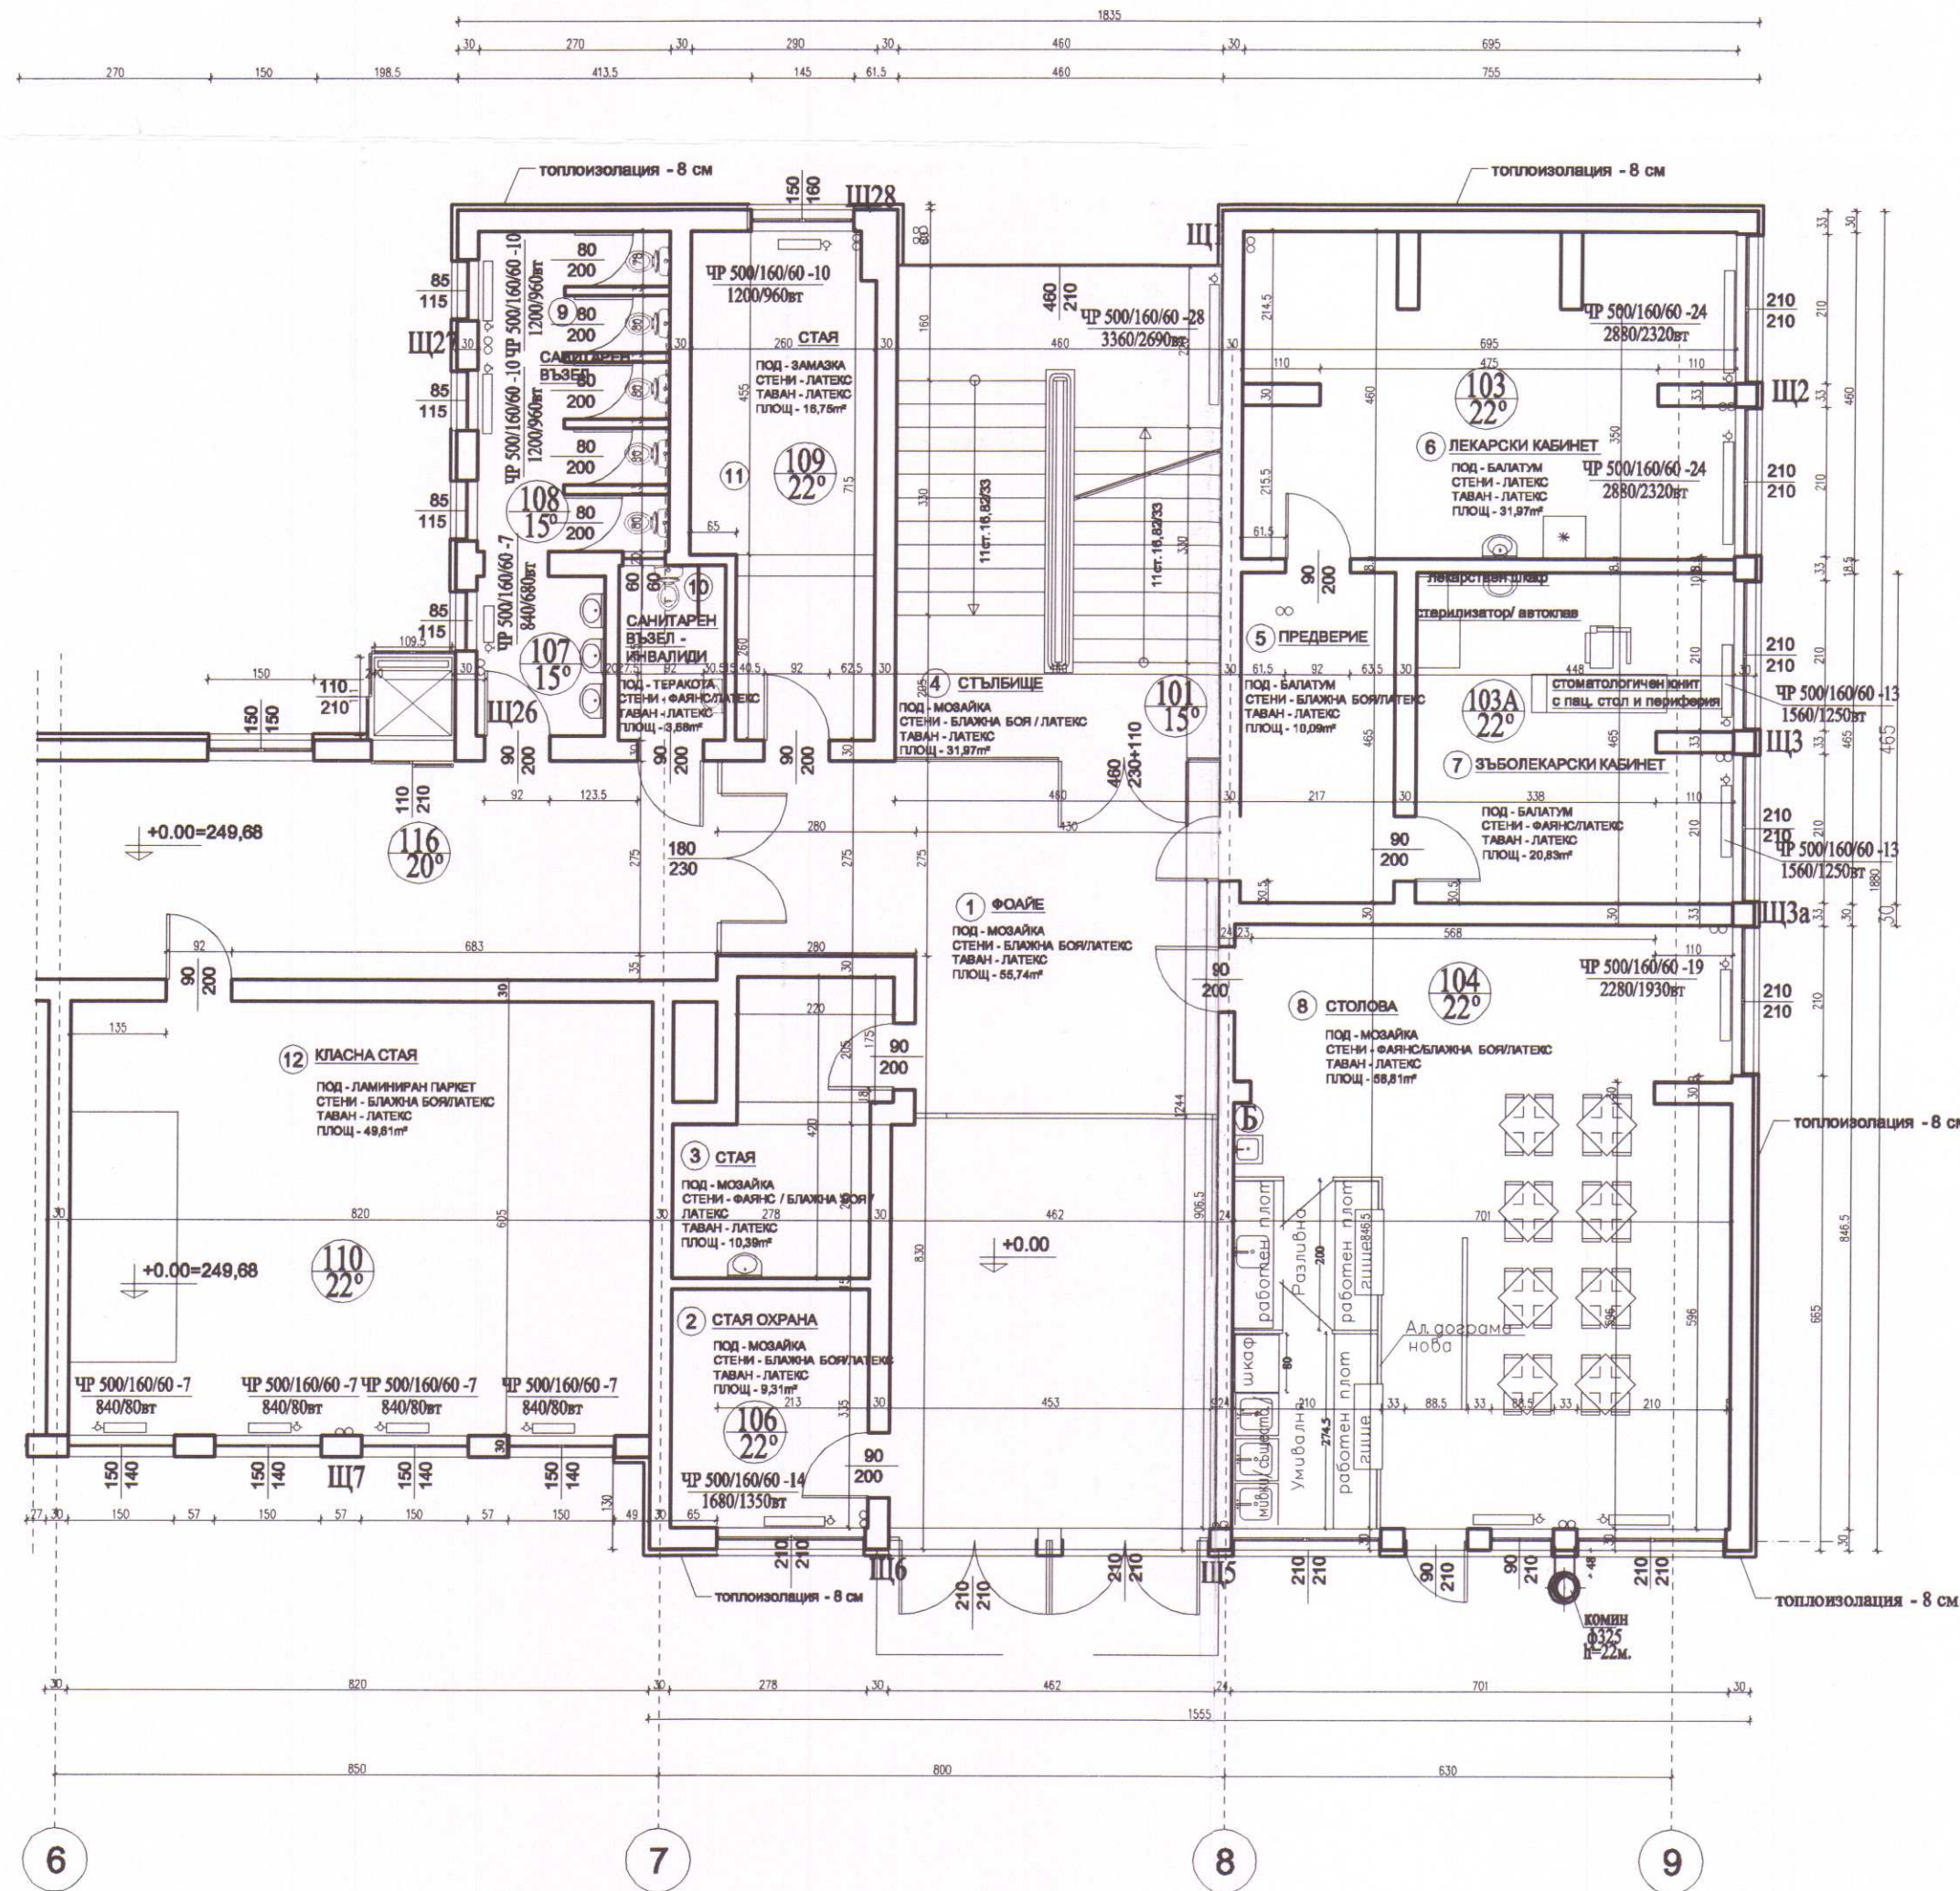


Забележка :

1. Отоплителните тела са от чугунени глйдери тип "Колор"
2. Топлинните товари по монтираните радиатори за сградата - 386760Вт.
3. Топлинните товари след монтиране на регулираща арматура в котелното за сградата - 311090Вт.
4. Цялата тръбна мрежа е съществуваща и се запазва без промяна , предвидено е промиване на цялата инсталация до потичане на бистра вода.
5. Отоплителните тела са съществуващи и ще се запазват без промяна .
6. Топлинните товари по монтираните радиатори за етажа са - 94080квт.
7. Топлинните товари след монтиране на регул. термовентили - 75610квт.
8. В столовата ще се донася готова храна в затворени съдове и ще се разлива в пом. Разливна в чиниите ще са измивани в пом. Умивалня съдове.
9. Означените позиции вижте на чертеж ОВ-1.

ЛЕГЕНДА :

- стени и врати, които се развалят
- стени и врати, които се зазиждат
- нови стени и врати

Легенда :

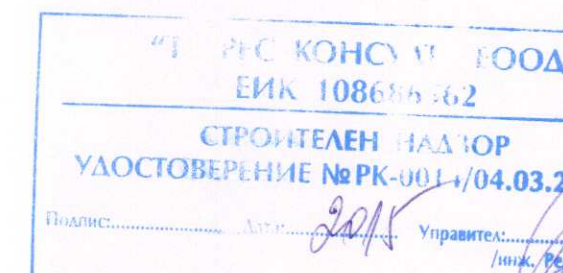

ОБЩИНА - КЪРДЖАЛИ	
За Инвеститора :	подпис : ДИМИТРИНКА МИХАЙЛОВА АНГЕЛОВА име арх. В. РАКЪДЖИЕВА Декларация за съответствие от: Топографски проект
This drawing is made by Archcon Project LTD. All rights reserved. It is not allowed to copy and use this drawing without the knowledge and permission of Archcon Project LTD	
АРХКОН ПРОЕКТ ООД ARCHCON PROJECT LTD	ул. "Ястребец" 9 бл.2 отб 1680 СОФИЯ e-mail: archconproject@abv.bg мех. 02/963 00 25 факс 02/866 39 57
ВЪЗЛОЖИТЕЛ: ОБЩИНА КЪРДЖАЛИ	
ОБЕКТ	Проект за основен ремонт и въвеждане на мерки за енергийна ефективност в сградата на ОУ „П.К.Яворов“ в град Кърджали, УПИ I -486, кв. 21 Б, по плана на гр. Кърджали, община Кърджали, област Кърджали идент. № 40909.102.128.5
ПРОЕКТАНТ	инж. Д. Ангелова
УПРАВИТЕЛ	арх. В. Ракъджиева
ЧАСТ	ТЕХНОЛОГИЯ
ЧЕРТЕЖ	РАЗПРЕДЕЛЕНИЕ ПАРТЕРЕН ЕТАЖ
съгласували:	подпис :
Конструктивна	инж. И. Маричова
ПБЗ	инж. И. Маричова
В и К	инж. Кр. Ракъджиева
Електро	инж. Янка Чолакова
Архитектура	арх. В. Ракъджиева
Технология	инж. Д. Ангелова
ЕЕ	инж. В. Кюсев
Геодезия	инж. Н.Ялъмов
Пътна	инж. М. Иванова
ПБ	инж. В. Стоянов
ПУСО	инж. В. Стоянов
Паркоустройство	ланд. арх. В. Симеонова
Този документ е създаден в рамките на проект «Техническа помощ за развитието на град Кърджали», който се осъществява с финансовата подкрепа на Оперативна програма «Регионално развитие» 2007-2013 г., съфинансирана от Европейския съюз чрез Европейския фонд за регионално развитие. Цялата отговорност за съдържанието на публикуваната се носи от Община Кърджали и при никакви обстоятелства не може да се счита, че този документ отразява официалното становище на Европейския съюз и Управляващия орган	