

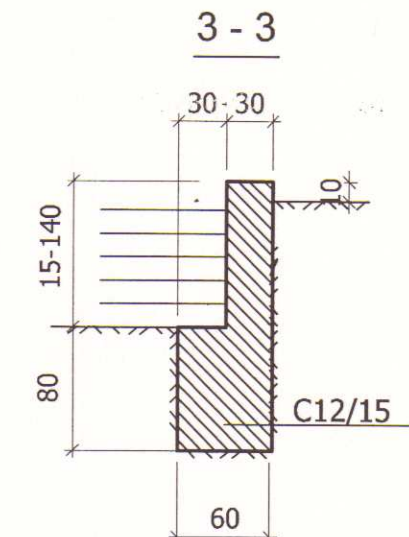
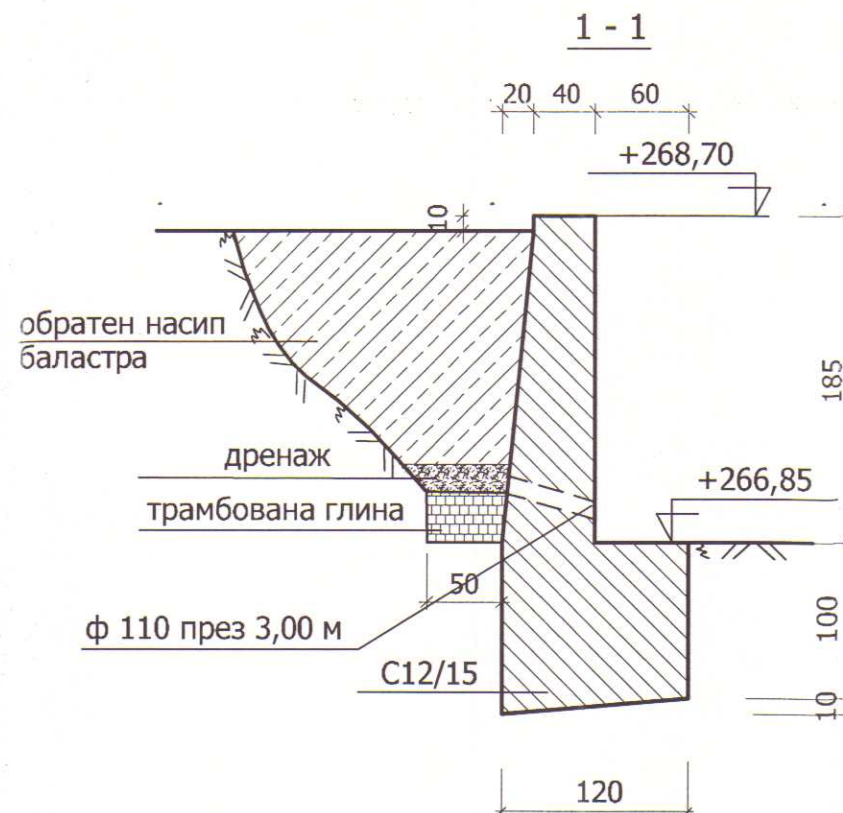


СИТУАЦИЯ

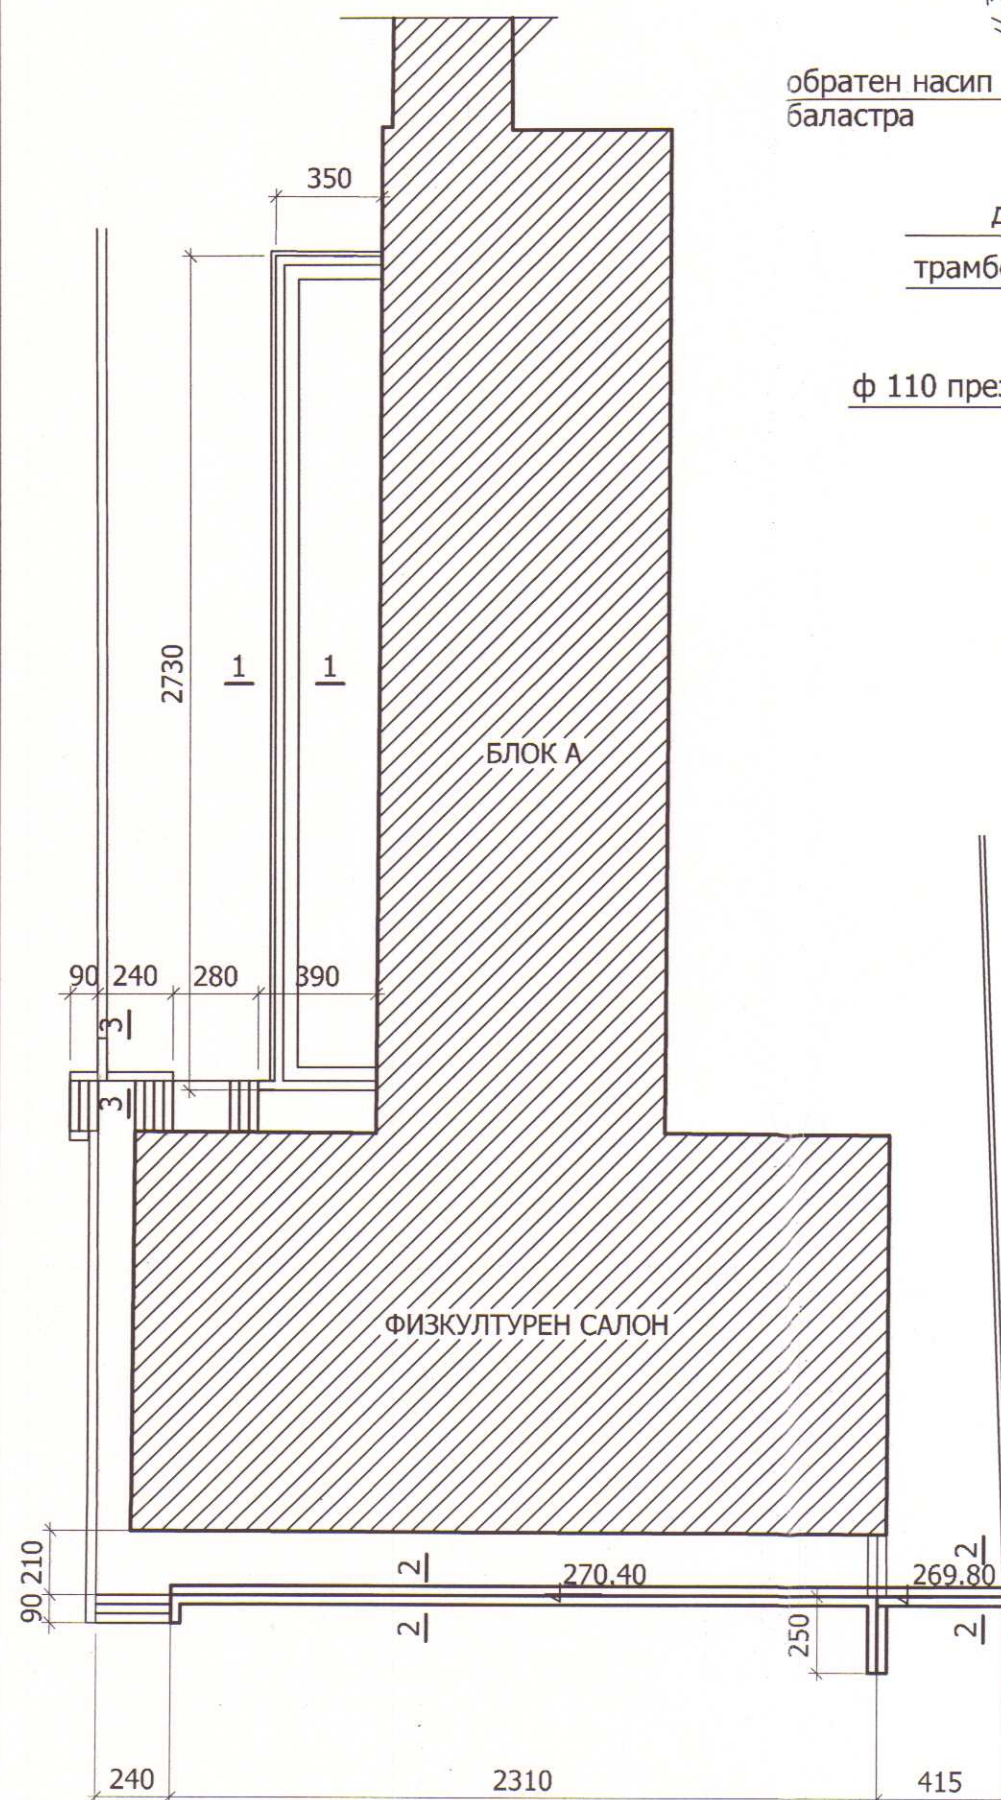


Армиране на външни стъпала

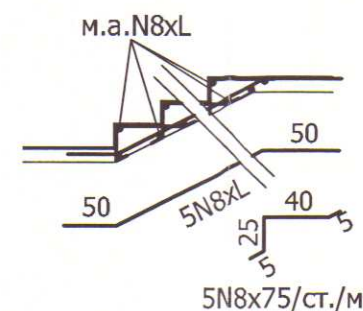

ЗАБЕЛЕЖКИ:

1. Основите се копаят до здрава почва.
2. В долния край на стената се оставят тръби Ø110 през около 3m за отвеждане на водата зад стената
3. Бетоновата настилка на външните стъпала да се изпълни върху добре трамбован насип
4. Настилка да се армира с 5N8/в двете посоки върху добре трамбован насип
5. Бетон C12/15, стомана B235.

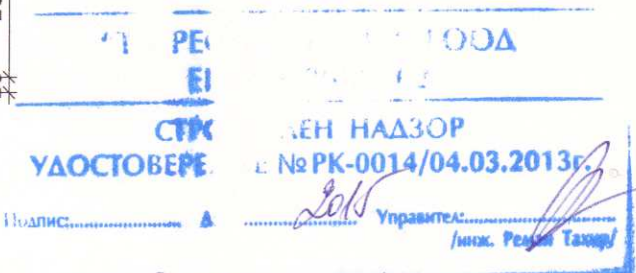

ОПЕРАТИВНА ПРОГРАМА „РЕГИОНАЛНО РАЗВИТИЕ“ 2007-2013 г.

ВЪЗЛОЖИТЕЛ: ОБЩИНА КЪРДЖАЛИ

ОБОСОБЕНА ПОЗИЦИЯ №3:

ИЗГОТВЯНЕ НА ТЕХНИЧЕСКИ ПАСПОРТ, ИЗВЪРШВАНЕ НА
ОБСЛЕДВАНЕ ЗА ЕНЕРГИЙНА ЕФЕКТИВНОСТ И РАЗРАБОТКА
НА РАБОТЕН ПРОЕКТ ЗА ОСНОВЕН РЕМОНТ И ВЪВЕЖДАНЕ
НА МЕРКИ ЗА ЕНЕРГИЙНА ЕФЕКТИВНОСТ В СГРАДАТА НА
С О У "П.Р. СЛАВЕЙКОВ" В УЛИЦА КВ.260 гр.КЪРДЖАЛИ

КОНСОРЦИУМ "ЦИЕС-ДММ КЪРДЖАЛИ"

**ЧЕРТЕЖ: ПОДПОРНИ СТЕНИ И
ВЪНШНИ СЪПАЛА**

M 1:50

Представяващ ДЗЗД	Валентин Денев	Част:	конструктивна
Архитектура	арх. Св. Герганов	Фаза:	РИП
Конструкции	инж. А. Петрова	Чертж №:	2
Паркоустройство	л. арх. Д. Денева	Дата:	11.2014г.
Вик	инж. Д. Дишев		
Електро	инж. М. Симеонов		
ОВК и ЕЕ	инж. Н. Батолска		
Геодезия	инж. В. Русанов		