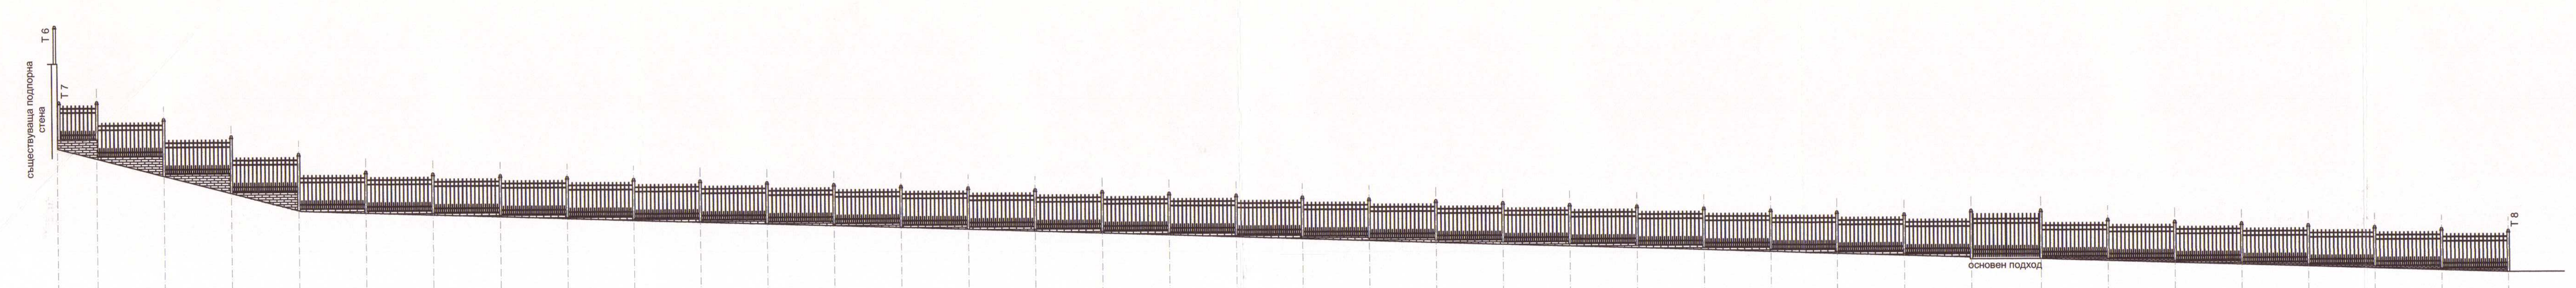

терена кота	кота стълбо	разстояние между осите на оградата
274.22		
	275.16	1.65
274.33		
	274.45	2.80
273.60		
	273.68	2.80
272.84		
	272.93	2.80
272.09		
	272.18	2.80
272.00		
	272.08	2.80
271.90		
	272.03	2.80
271.82		
	271.91	2.80
271.73		
	271.81	2.80
271.63		
	271.72	2.80
271.54		
	271.63	2.80
271.45		
	271.54	2.80
271.36		
	271.45	2.80
271.27		
	271.36	2.80
271.18		
	271.27	2.80
271.08		
	271.18	2.80
271.00		
	271.09	2.80
270.90		
	271.00	2.80
270.81		
	270.91	2.80
270.72		
	270.82	2.80
270.63		
	270.73	2.80
270.54		
	270.64	2.80
270.45		
	270.55	2.80
270.36		
	270.46	2.80
270.26		
	270.36	2.80
270.16		
	270.26	2.80
270.07		
	270.17	2.80
269.99		
	270.09	2.80
269.99		
	270.09	2.80
269.89		
	269.73	2.80
269.89		
	269.82	2.80
269.64		
	269.73	2.80
269.55		
	269.64	2.80
269.46		
	269.54	2.80
269.37		
	269.45	2.80
269.28		
	269.36	2.80
269.19		
	269.27	2.80
269.10		

надлъжен профил ограда югоизточна граница

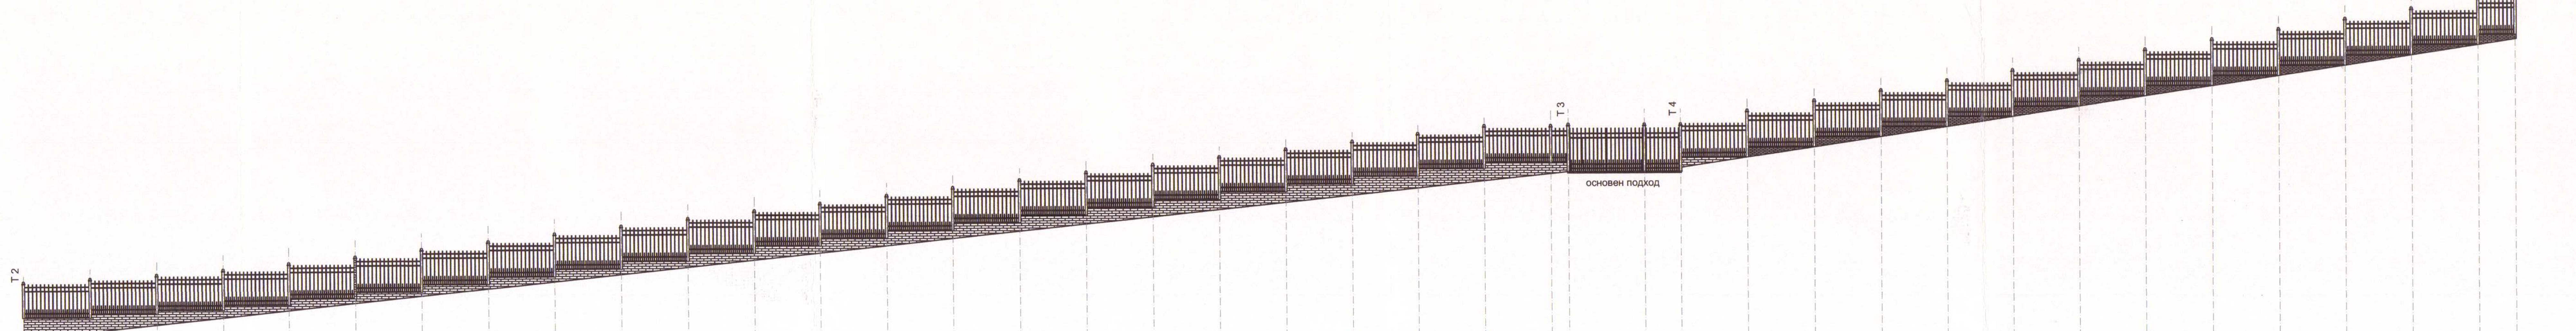

терена кота	кота стълбо	разстояние между осите на оградата
263.93		
	264.83	2.80
264.22		
	264.98	2.80
264.51		
	265.13	2.80
264.80		
	265.28	2.80
265.09		
	265.59	2.80
265.39		
	265.85	2.80
265.68		
	266.19	2.80
265.97		
	266.47	2.80
266.26		
	266.78	2.80
266.55		
	267.10	2.80
266.84		
	267.41	2.80
267.13		
	267.71	2.80
267.42		
	268.03	2.80
267.71		
	268.34	2.80
268.00		
	268.66	2.80
268.30		
	268.97	2.80
268.59		
	269.28	2.80
268.88		
	269.59	2.80
269.17		
	269.91	2.80
269.46		
	270.22	2.80
269.75		
	270.53	2.80
270.04		
	270.84	2.80
270.28		
	271.10	2.80
270.28		
	271.10	0.75
270.70		
	271.70	3.20
270.70		
	271.10	1.50
270.96		
	271.28	2.80
271.28		
	271.69	2.80
271.69		
	272.12	2.80
272.12		
	272.53	2.80
272.53		
	272.95	2.80
272.95		
	273.37	2.80
273.37		
	273.79	2.80
273.79		
	274.21	2.80
274.21		
	274.62	2.80
274.62		
	275.05	2.80
275.05		
	275.46	2.80
275.46		
	275.88	2.80
275.88		
	276.31	2.80
276.12		

надлъжен профил ограда северозападна граница

терена кота	кота стълбо	разстояние между осите на оградата
268.86		
	269.10	11.20
268.61		
	268.85	8.40
268.42		
	268.60	16.80
268.04		
	268.35	14.00
267.73		
	268.10	11.20
267.48		
	267.85	11.20
267.23		
	267.60	16.80
266.85 / 261.40		
	262.20	72.80
261.49		
	262.45	
261.69		

надлъжен профил ограда североизточна граница

терена кота	кота стълбо	разстояние между осите на оградата
261.69		
	262.74	1.63
261.83		
	263.04	2.80
262.08		
	263.34	2.80
262.33		
	263.64	2.80
262.49		
	263.09	2.90
262.74		
	263.64	2.80
262.83		
	263.82	2.80
262.97		
	263.97	2.80
263.11		
	264.12	2.80
263.26		
	264.27	2.80
263.40		
	264.42	2.80
263.54		
	264.57	2.80
263.68		
	264.72	2.80
263.83		
	264.87	2.80
263.93		

надлъжен профил ограда северна граница

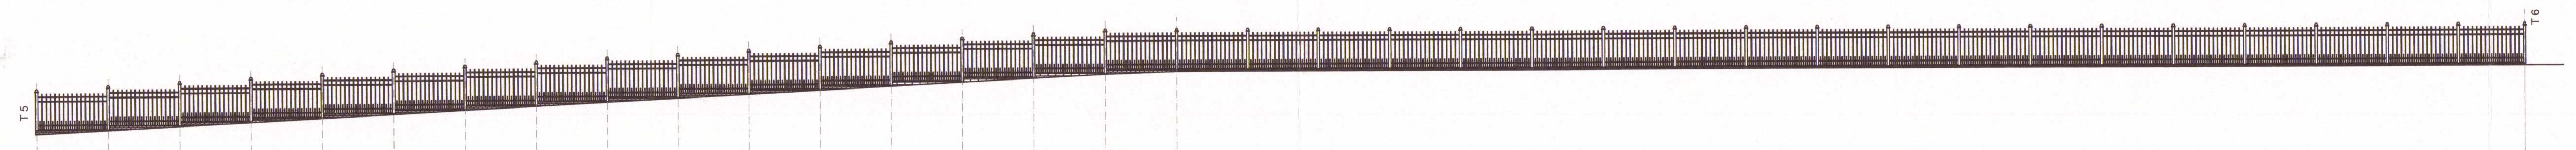

терена кота	кота стълбо	разстояние между осите на оградата
276.12		
	276.31	2,80
276.26		
	276.44	2,80
276.40		
	276.58	2,80
276.54		
	276.72	2,80
276.68		
	276.86	2,80
276.82		
	277.00	2,80
276.82		
	277.00	2,80
277.10		
	277.21	2,80
277.24		
	277.42	2,80
277.38		
	277.55	2,80
277.38		
	277.55	2,80
277.66		
	277.84	2,80
277.80		
	277.98	2,80
277.94		
	278.12	2,80
278.08		
	278.26	2,80
278.22		
	278.40	2,80
278.32		
	278.40	53,04
278.32		

надлъжен профил ограда югозападна граница

Забележка:

1. ТРАСИРАНЕТО ДА СЕ ИЗВЪРШИ ПО НОМЕРА НА ГРАНИЧНИТЕ ТОЧКИ НА ОГРАДАТА ОТ ЧЕРТЕЖ 1
2. ОГРАДАТА Е С ВИСОЧИНА ДО 2,0 М ОТЧЕТЕНА СПРЯМО КОТАТА НА ПО-НИСКИЯ ПРИЛЕЖАЩ ТЕРЕН.

ЕООД
ЕИК
СТРОИТЕЛЕН НАДЗОР
УДОСТОВЕРЕНИЕ №РК-0014/04.03.2013г.
Подпис: Дата: 2015 Управител: инж.

ОБЩИНА - КЪРДЖАЛИ
ОДОБРЯВАМ
Гл.архитект: 23/09/15
Доклад за оценка за съответствие на проекта от

ПЪЛНА ПРОЕКТАНТСКА ПРАВОСПОСОБНОСТ
М. ТО
дата 2015г.
подпис и печат на проектанта

ВЪЗЛОЖИТЕЛ: ОБЩИНА КЪРДЖАЛИ

ОБЕКТ: „ИЗГОТВЯНЕ НА ТЕХНИЧЕСКИ ПАСПОРТ, ИЗВЪРШВАНЕ НА ОБСЛЕДВАНЕ ЗА ЕНЕРГИЙНА ЕФЕКТИВНОСТ И РАЗРАБОТВАНЕ НА РАБОТЕН ПРОЕКТ ЗА ОСНОВЕН РЕМОНТ И ВЪВЕЖДАНЕ НА МЕРКИ ЗА ЕНЕРГИЙНА ЕФЕКТИВНОСТ В СГРАДАТА НА СОУ „П.Р.СЛАВЕЙКОВ" УПИ I КВ. 260 В ГРАД КЪРДЖАЛИ"

КОНСОРЦИУМ "ЦИЕС-ДММ КЪРДЖАЛИ" — **М 1:150**

ЧЕРТЕЖ : РАЗГЪВКА ОГРАДА

Представляващ ДЗЗД	Валентин Денев		Част: ПиБ
Архитектура	арх. Св. Герганов		Фаза: РИП
Конструкции	инж. А. Петрова		
Паркоустройство	л.арх. Д. Денева		Чертеж №: 1
Съгласували: ВиК	инж. Д. Дишев		
Електро	инж. М. Симеонов		Дата: 11.2014г.
ОВК и ЕЕ	инж. Н. Батолска		
Геодезия	инж. В. Русанов		