


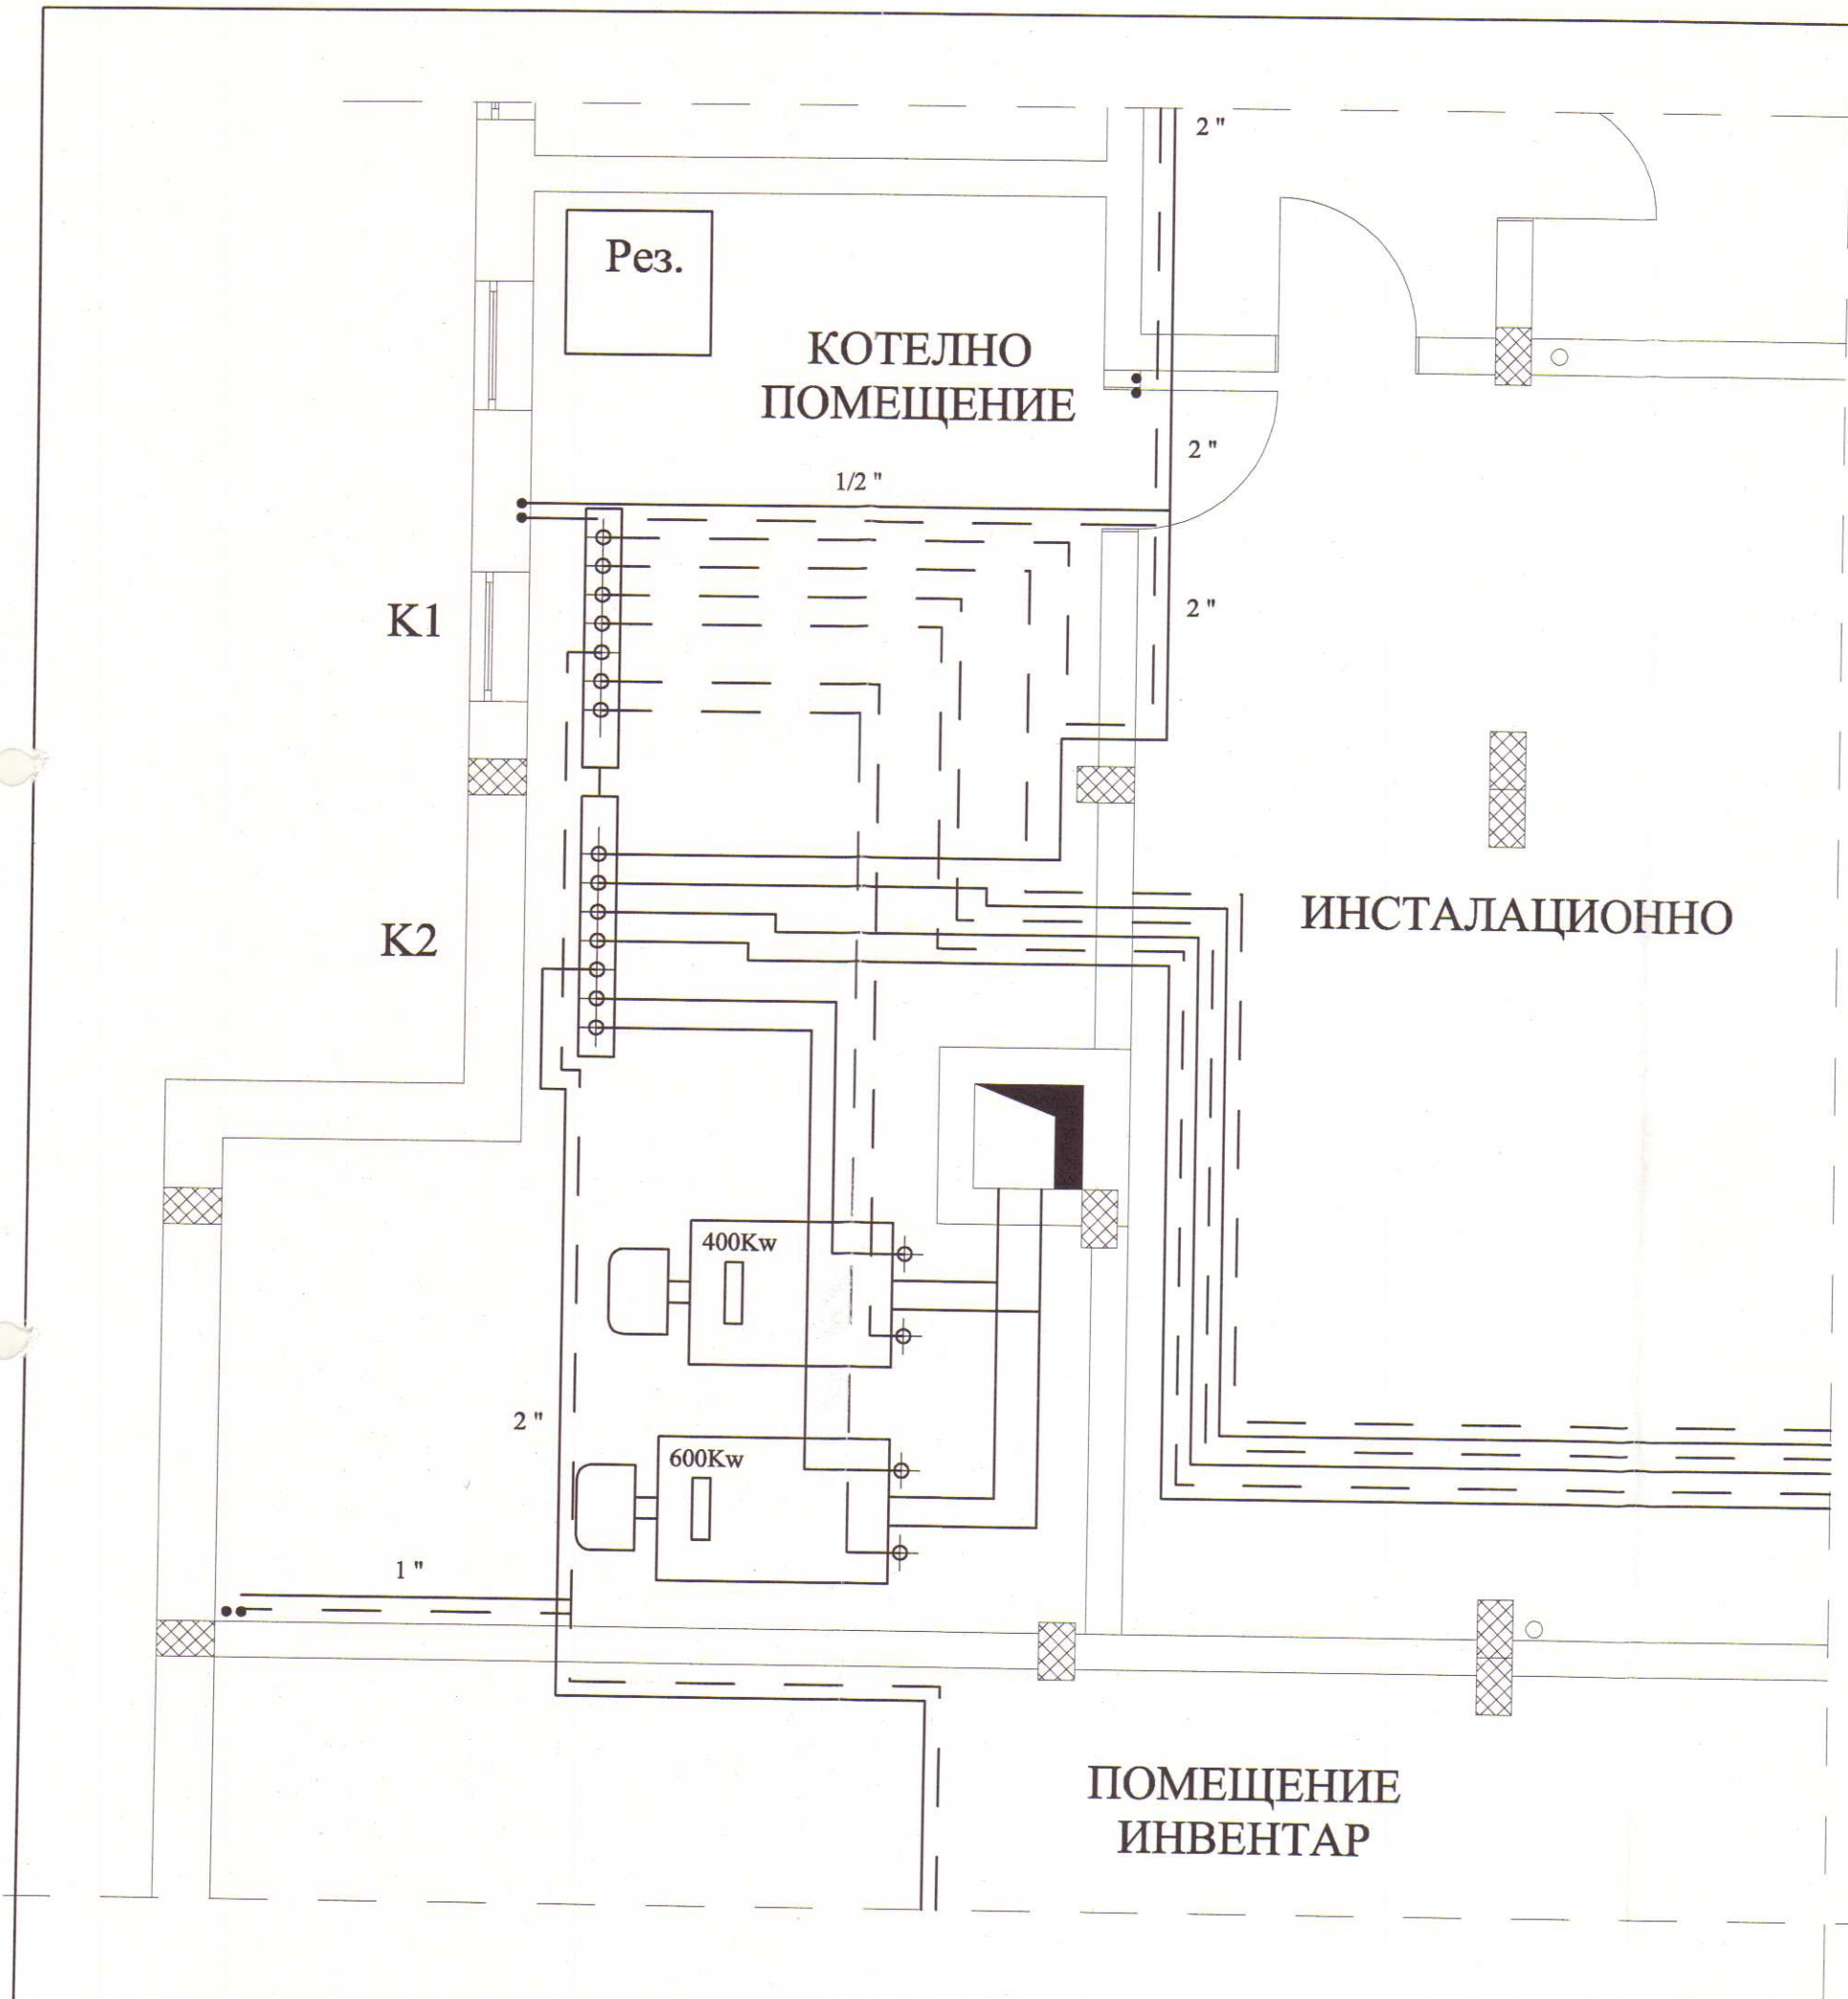

- ЗАБЕЛЕЖКА**
1. Всички радиатори са окомплектовани с термостатичен радиаторен вентил, секретен вентил и обезвъздушител.
 2. Отоплителните тела да се свържат по схемата горе-долу с полиетиленова тръба с алуминиева вложка 16/2, захваната с адаптор (ракор) за стоманените съществуващи аншлуси.
 3. Неозначената арматура е с диаметъра на тръбопровода, на който се монтира.
 4. Всички товари са във W.
 5. Тръбната мрежа е оразмерена за 70°/50° C.
 6. Всички неозначени наклони на новите тръби да са min 3/1000.

ОБЩИНА - КЪРДЖАЛИ
ОДОБРЯВА
 Гл.архитект.....
 Доклад за оценка за съотчетствие
 на проекта
 от: *Терм. Консулт ЕООД*

"Т. ПЕС КОНСУЛТ" ЕООД
ЕИК 188405562
СТРОИТЕЛЕН НАДЗОР
УДОСТОВЕРЕНИЕ № РК-0 14/04.03.2014
 Подпис:..... Дата:..... Управител:.....

КАМАРА НА ИНЖЕНЕРИТЕ В
ИНВЕСТИЦИОННОТО ПРОЕКТИРАНЕ
 Регистрационен № 03118
 инж. НЕЛИ
ВАСИЛЕВА БАТОЛСКА
 ОБЕКТ.....
 ПЪЛНА ПРОЕКТАНТСКА ПРАВОСПОСОБНОСТ

ВЪЗЛОЖИТЕЛ: ОБЩИНА КЪРДЖАЛИ			
ОБОСОБЕНА ПОЗИЦИЯ №3: ИЗГОТВЯНЕ НА ТЕХНИЧЕСКИ ПАСПОРТ, ИЗВЪРШВАНЕ НА ОБСЛЕДВАНЕ ЗА ЕНЕРГИЙНА ЕФЕКТИВНОСТ И РАЗРАБОТКА НА РАБОТЕН ПРОЕКТ ЗА ОСНОВЕН РЕМОНТ И ВЪВЕЖДА- НЕ НА МЕРКИ ЗА ЕНЕРГИЙНА ЕФЕКТИВНОСТ В СГРАДАТА НА С О У "П.Р.СЛАВЕЙКОВ" В УПИ I, КВ.260 гр.КЪРДЖАЛИ			
КОНСОРЦИУМ "ЦИЕС-ДММ КЪРДЖАЛИ"			
ЧЕРТЕЖ: Разпределение котелно		М 1:50	
		отопление	
Представяващ ДЗЗД	Валентин Денев		Част : ОВ
Архитектура	арх. Св. Герганов		Фаза:
Конструкции	инж. А. Петрова		РИП
Паркоустройство	л.арх. Д. Денева		Чертeж №:
ВиК	инж. Д. Дишев		6 / ОВ
Електро	инж. М. Симеонов		Дата:
ОВК и ЕЕ	инж. Н. Батолска		11.2014г.
Геодезия	инж. В. Русанов		