



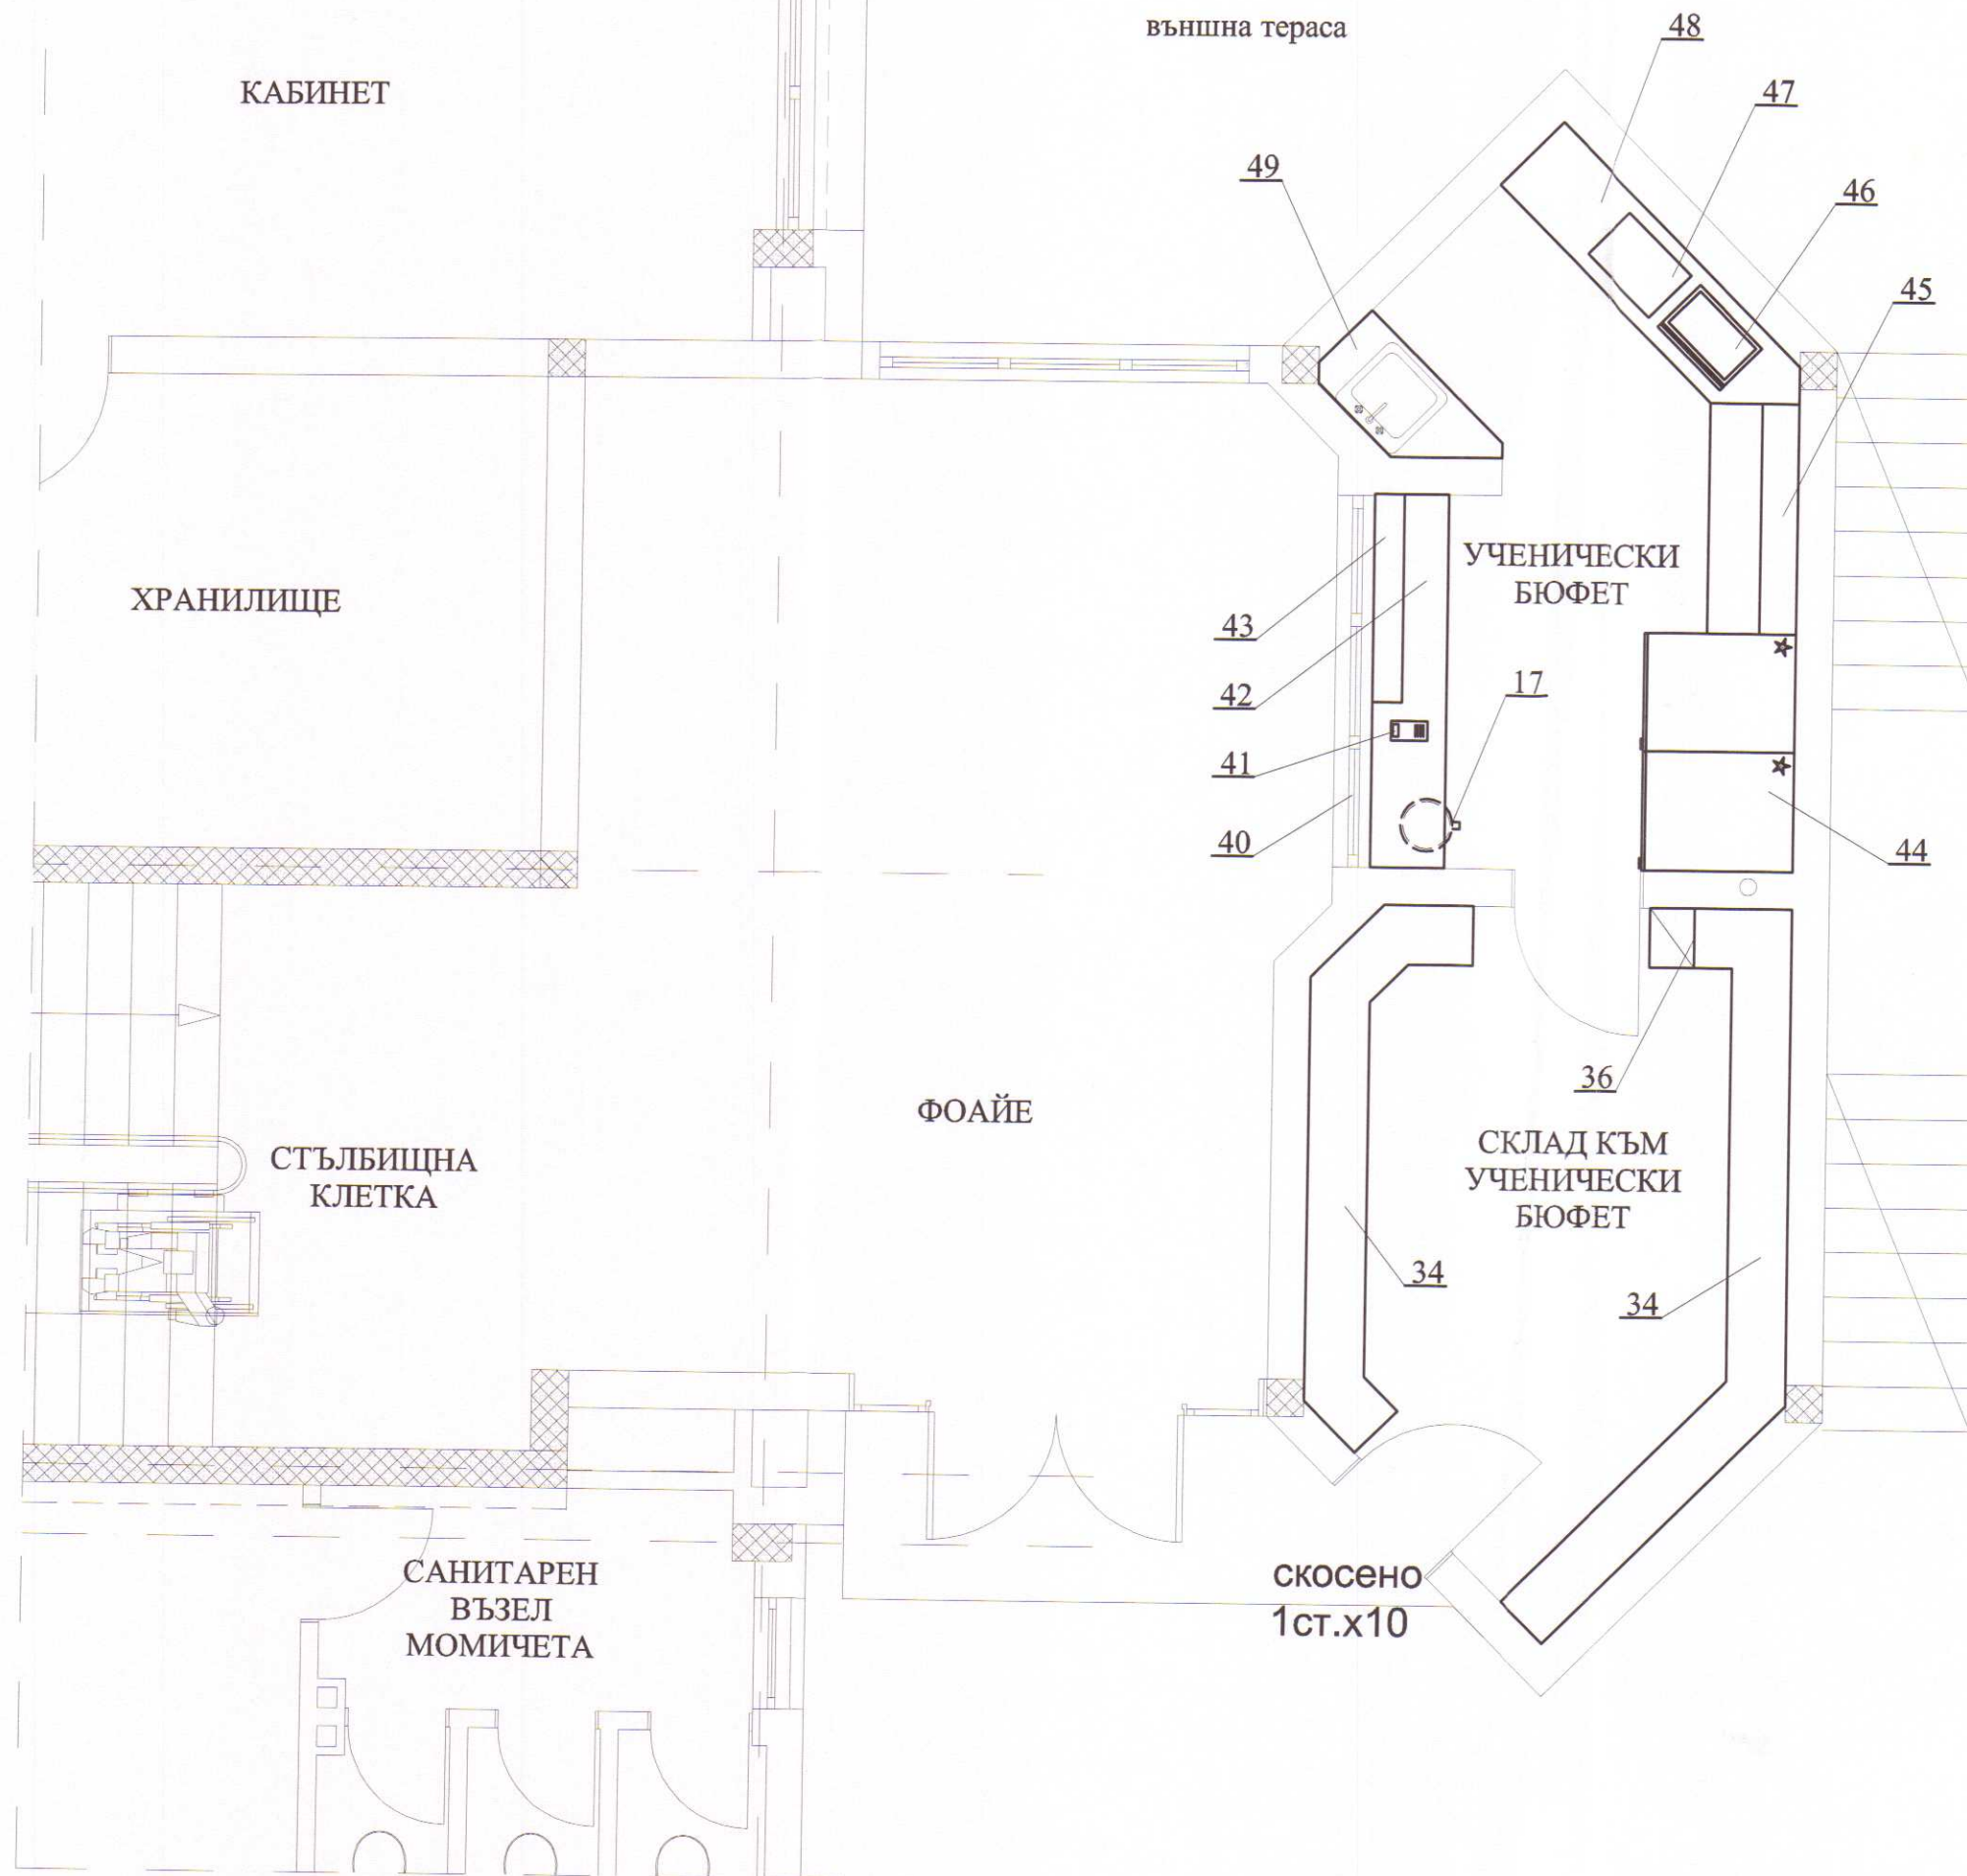

№	Наименование	Мощн.	Кол.
17.	Кошче за отпадъци	-	8
34.	Складов стелаж	-	15
39.	Мивка тип аугус	-	2
40.	Гипс за продажба	-	2
41.	Касов апарат	0,15	1
42.	Търговски плот	-	2
43.	Рекламен стелаж	-	1
44.	Рекламна хладилна витрина вертикална	0,5	4
45.	Рукванд	-	2
46.	Тостер	1,1	2
47.	Микровълнова печка	1,0	2
48.	Работен плот с шкаф	-	1
49.	Шкаф инвентар	-	1

Гл.архитект: 23/09/2014
Доклад за оценка за съответствие
за проекта

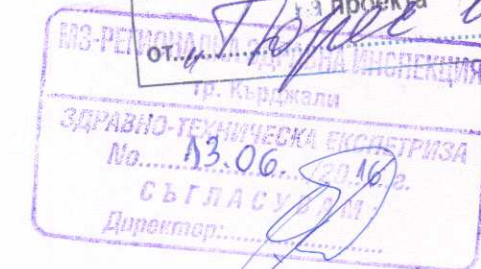

ВЪЗЛОЖИТЕЛ: ОБЩИНА КЪРДЖАЛИ			
ОБОСОБЕНА ПОЗИЦИЯ №3: ИЗГОТВЯНЕ НА ТЕХНИЧЕСКИ ПАСПОРТ, ИЗВЪРШВАНЕ НА ОБСЛЕДВАНЕ ЗА ЕНЕРГИЙНА ЕФЕКТИВНОСТ И РАЗРАБОТКА НА РАБОТЕН ПРОЕКТ ЗА ОСНОВЕН РЕМОТ И ВЪВЕЖДА- НЕ НА МЕРКИ ЗА ЕНЕРГИЙНА ЕФЕКТИВНОСТ В СГРАДАТА НА С О У "П.Р.СЛАВЕЙКОВ" В УПИ I, КВ.260 гр.КЪРДЖАЛИ			
КОНСОРЦИУМ "ЦИЕС-ДММ КЪРДЖАЛИ"			
ЧЕРТЕЖ: ТЕХНОЛОГИЯ НА БЮФЕТ УЧЕНИЦИ			М 1:50
Представяващ ДЗЗД	Валентин Денев		Част :
Архитектура	арх. Св. Герганов		технология
Конструкции	инж. А. Петрова		Фаза:
Паркоустройство	л.арх. Д. Денева		РИП
ВиК	инж. Д. Дишев		Чертеж №:
Електро	инж. М. Симеонов		3 / 3
ОВК и ЕЕ	инж. Н. Батолска		Дата:
Геодезия	инж. В. Русанов		11.2014г.