

АРХИТЕКТУРНО ЗАСНЕМАНЕ

Приложение № 1 към Доклад за резултатите от извършено обследване за установяване на техническите характеристики, свързани с изискванията по чл. 169, ал. 1, т. 1-5, ал. 2 и ал. 3 от Закона за устройство на територията

- Обект: **Многофамилна жилищна сграда – гр. Кърджали, ж.к. "Възрожденци", блок 96, входове А, Б, В и Г**
- Фаза: **Технически проект – архитектурно заснемане**
- Възложител: *Община Кърджали - във връзка с изпълнението на Националната програма за енергийна ефективност в многофамилни жилищни сгради в Република България, приета с ПМС № 18 от 2 февруари 2015 г.*
- Собственик: **Сдружение на собствениците – многофамилна жилищна сграда**
- Изпълнител: **„Форум Александрови“ ЕООД**
член на Обединение „Кърджали 2015“ ДЗЗД
- Дата: **гр. София, 09.06.2016 г.**



арх. Владимир Александров
управител

/...../
подпис и печат

СЪДЪРЖАНИЕ

1. Членен лист

2. Съдържание

3. Скица


4. Чертежи:

- 1/48 - Разпределение Сутерен, вход А , кота -2.67, М 1:100
- 2/48 - Разпределение Етаж 1, вход А, кота +/-0.00, М 1:100
- 3/48 - Разпределение Етаж 2, вход А, кота +2.80, М 1:100
- 4/48 - Разпределение Етаж 3, вход А, кота +5.60, М 1:100
- 5/48 - Разпределение Етаж 4, вход А, кота +8.40, М 1:100
- 6/48 - Разпределение Етаж 5, вход А, кота +11.20, М 1:100
- 7/48 - Разпределение Етаж 6, вход А, кота +14.00, М 1:100
- 8/48 - План на покрива, вход А, кота +17.80, М 1:100
- 9/48 - Разрез А-А, вход А М 1:100
- 10/48 - Фасади ИЗТОК и ЮГ, вход А, М 1:100
- 11/48 - Фасади ЗАПАД и СЕВЕР, вход А М 1:100
- 12/48 - Разпределение Сутерен, вход Б , кота -2.67, М 1:100
- 13/48 - Разпределение Етаж 1, вход Б, кота +/-0.00, М 1:100
- 14/48 - Разпределение Етаж 2, вход Б, кота +2.80, М 1:100
- 15/48 - Разпределение Етаж 3, вход Б, кота +5.60, М 1:100
- 16/48 - Разпределение Етаж 4, вход Б, кота +8.40, М 1:100
- 17/48 - Разпределение Етаж 5, вход Б, кота +11.20, М 1:100
- 18/48 - Разпределение Етаж 6, вход Б, кота +14.00, М 1:100
- 19/48 - Разпределение Етаж 7, вход Б, кота +16.80, М 1:100
- 20/48 - План на покрива, вход Б, кота +20.60, М 1:100
- 21/48 - Разрез А-А, вход Б М 1:100
- 22/48 - Фасади ИЗТОК и ЮГ, вход Б, М 1:100
- 23/48 - Фасади ЗАПАД и СЕВЕР, вход Б М 1:100
- 24/48 - Разпределение Сутерен, вход В , кота -2.67, М 1:100
- 25/48 - Разпределение Етаж 1, вход В, кота +/-0.00, М 1:100
- 26/48 - Разпределение Етаж 2, вход В, кота +2.80, М 1:100
- 27/48 - Разпределение Етаж 3, вход В, кота +5.60, М 1:100
- 28/48 - Разпределение Етаж 4, вход В, кота +8.40, М 1:100
- 29/48 - Разпределение Етаж 5, вход В, кота +11.20, М 1:100
- 30/48 - Разпределение Етаж 6, вход В, кота +14.00, М 1:100
- 31/48 - Разпределение Етаж 7, вход В, кота +16.80, М 1:100
- 32/48 - Разпределение Етаж 8, вход В, кота +19.60, М 1:100
- 33/48 - План на покрива, вход В, кота +23.40, М 1:100
- 34/48 - Разрез А-А, вход В М 1:100
- 35/48 - Фасади ИЗТОК и ЮГ, вход В, М 1:100
- 36/48 - Фасади ЗАПАД и СЕВЕР, вход В М 1:100
- 37/48 - Разпределение Сутерен, вход Г , кота -2.67, М 1:100
- 38/48 - Разпределение Етаж 1, вход Г, кота +/-0.00, М 1:100
- 39/48 - Разпределение Етаж 2, вход Г, кота +2.80, М 1:100
- 40/48 - Разпределение Етаж 3, вход Г, кота +5.60, М 1:100
- 41/48 - Разпределение Етаж 4, вход Г, кота +8.40, М 1:100
- 42/48 - Разпределение Етаж 5, вход Г, кота +11.20, М 1:100
- 43/48 - Разпределение Етаж 6, вход Г, кота +14.00, М 1:100

- 44/48 - Разпределение Етаж 7, вход Г, кота +16.80, М 1:100
- 45/48 - План на покрива, вход Г, кота +20.60, М 1:100
- 46/48 - Разрез А-А, вход Г М 1:100
- 47/48 - Фасади ИЗТОК и ЮГ, вход Г, М 1:100
- 48/48 - Фасада ЗАПАД и СЕВЕР, вход Г М 1:100


арх. Владимир Александров
управител

/...../
подпис и печат

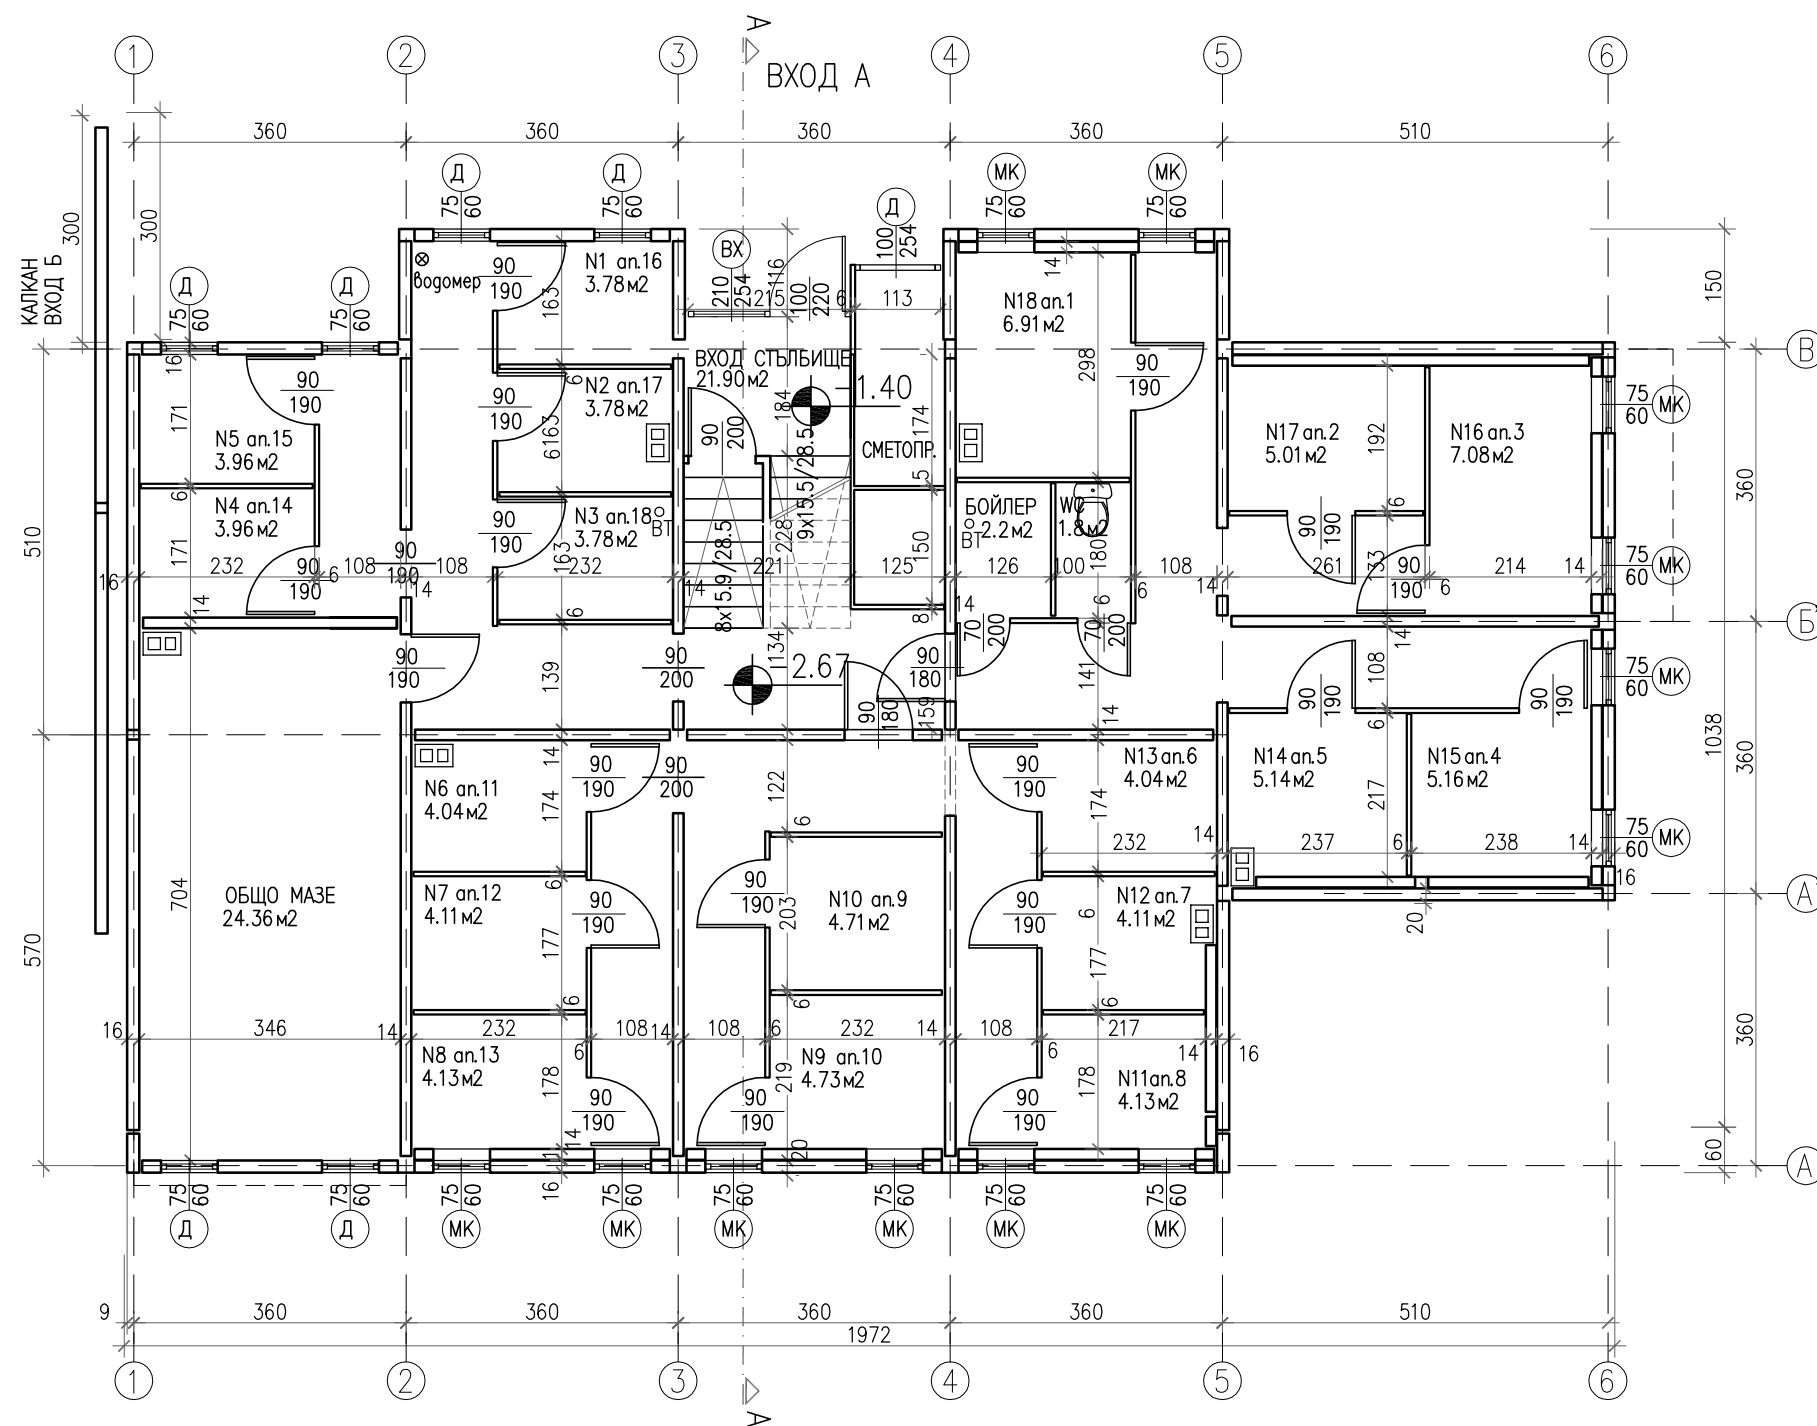


РАЗПРЕДЕЛЕНИЕ СУТЕРЕН КОТА -2.67 ВХОД "А"


ПЛОЩИ		СИГНАТУРИ	
ЗП етаж	214.20 кв.м.	дървена дограма - неподменена	Д
Общи части	110.40 кв.м.	метална врата (капак)	ВМ
		стоманена дограма - стара	ВХ
		метален капак	МК
		сменена дограма	PVC
		вътр. преградна стена бетон - 6 см.	
		външна стена сутерен бетон - 16 см.	
		вътр. стена сутерен бетон - 14 см.	
		бетоно коминно тяло - 50/30 см.	
ЗАБЕЛЕЖКИ:			
1. Всички размери са в сантиметри			
2. Всички площи са измерени от чертежите			
3. Вход "А" е по-ниско от вход "Б" с 1.00 м.			
4. Вход "А" е по на изток от вход "Б" с 3.00 м.			
"Форум Александрови" ЕООД гр. София 1606, ул. "Дукатска планина" № 1а gsm: 0898 527737, e-mail: alexandrov.arch@gmail.com			
възложител:	Община Кърджали - във връзка с изпълнението на Националната програма за енергийна ефективност в многофамилни жилищни сгради в Република България, приета с ПМС № 18 от 2 февруари 2015 г.		
изпълнител:	"Форум Александрови" ЕООД член на Обединение "Кърджали 2015" ДЗЗД		
обект:	Многофамилна жилищна сграда в гр. Кърджали, ж.к. "Възрожденци", блок 96, входове А, Б, В и Г		
част:	Архитектурно заснемане - Приложение № 1 към Доклад за обследване на техническите характеристики и Паспорт с рег. № 40909.111.216.1 / 09.06.2016 г.		
чертеж:	РАЗПРЕДЕЛЕНИЕ СУТЕРЕН КОТА -2.67		
проектант:	арх. Владимир Александров, ППП КАБ № 03761		
		фаза:	Технически проект
		М 1:100	
		лист:	А 01/48
		дата:	юни 2016 г.
управител:	арх. Владимир Александров		

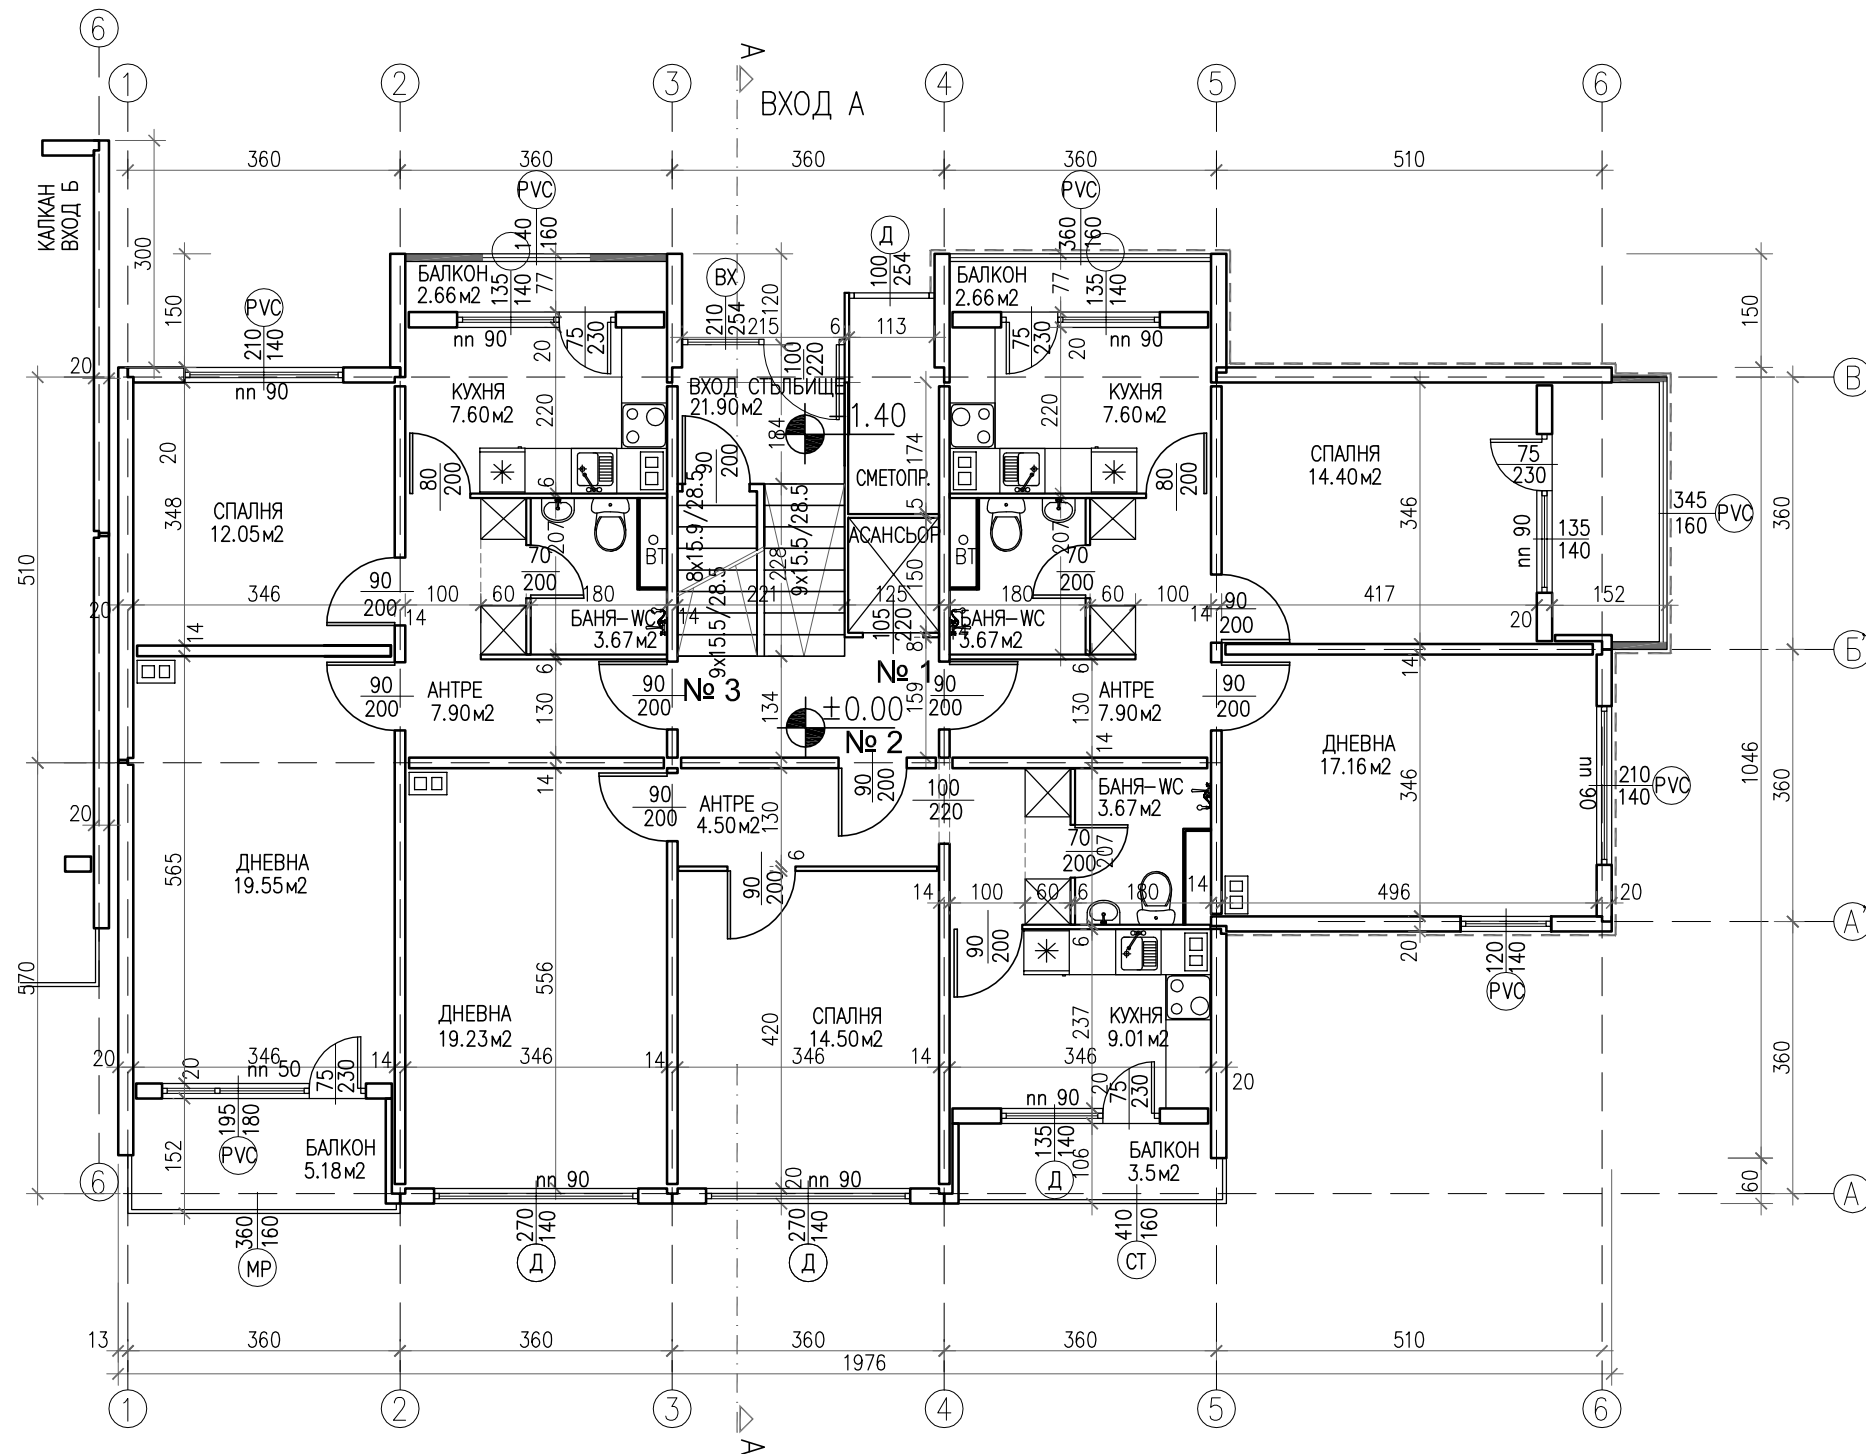

РАЗПРЕДЕЛЕНИЕ ПЪРВИ ЕТАЖ КОТА ±0.00 ВХОД "А"

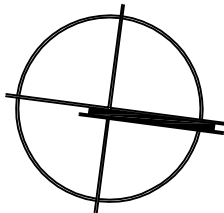


ПЛОЩИ		СИГНАТУРИ	
ЗП етаж	214.80 кв.м.	дървена дограма -	Д
Общи части	18.80 кв.м.	неподменена	
Вход "А"		сменена дограма	PVC
Апартамент 1	66.25 кв.м.	остъкляване с	СТ
Апартамент 2	63.44 кв.м.	винкел	
Апартамент 3	66.25 кв.м.	външни ролетни	Щ
ЗАБЕЛЕЖКИ: 1. Всички размери са в сантиметри 2. Всички площи са измерени от чертежите 3. Вход "А" е по-ниско от вход "Б" с 1.00 м. 4. Вход "А" е по на изток от вход "Б" с 3.00 м. 5. Парапетите на балконите са с височина 105 см.		щори	MP
		метална решетка	AL
		алуминиева дограма	
		плътен парапет	
		леки външни стени - газобетон	
		външна топлоизолация	
		СТБ втр. неносещ панел - 6 см.	
		СТБ втр. носещ панел - 14 см.	
		СТБ фасаден панел - 20 см.	
		СТБ калканен панел - 20 см.	
		бетонно коминно тяло - 50/30 см.	
г. София 1606, ул. "Дукатска планина" № 1а gsm: 0898 527737, e-mail: alexandrov.arch@gmail.com ФОРУМ АЛЕКСАНДРОВИ			
възложител:	Община Кърджали - във връзка с изпълнението на Националната програма за енергийна ефективност в многофамилни жилищни сгради в Република България, приета с ПМС № 18 от 2 февруари 2015 г.		
изпълнител:	"Форум Александрови" ЕООД член на Обединение "Кърджали 2015" ДЗЗД		
обект:	Многофамилна жилищна сграда в гр. Кърджали, ж.к. "Възрожденци", блок 96, входове А, Б, В и Г		
част:	Архитектурно заснемане - Приложение № 1 към Доклад за обследване на техническите характеристики и Паспорт с рег. № 40909.111.216.1 / 09.06.2016 г.		
чертеж:	РАЗПРЕДЕЛЕНИЕ ПЪРВИ ЕТАЖ, кота ±0.00		
проектант:	арх. Владимир Александров, ППП КАБ № 03761		
		фаза:	Технически проект
		М 1:100	
		лист:	А 02/48
		дата:	юни 2016 г.
управител:	арх. Владимир Александров		

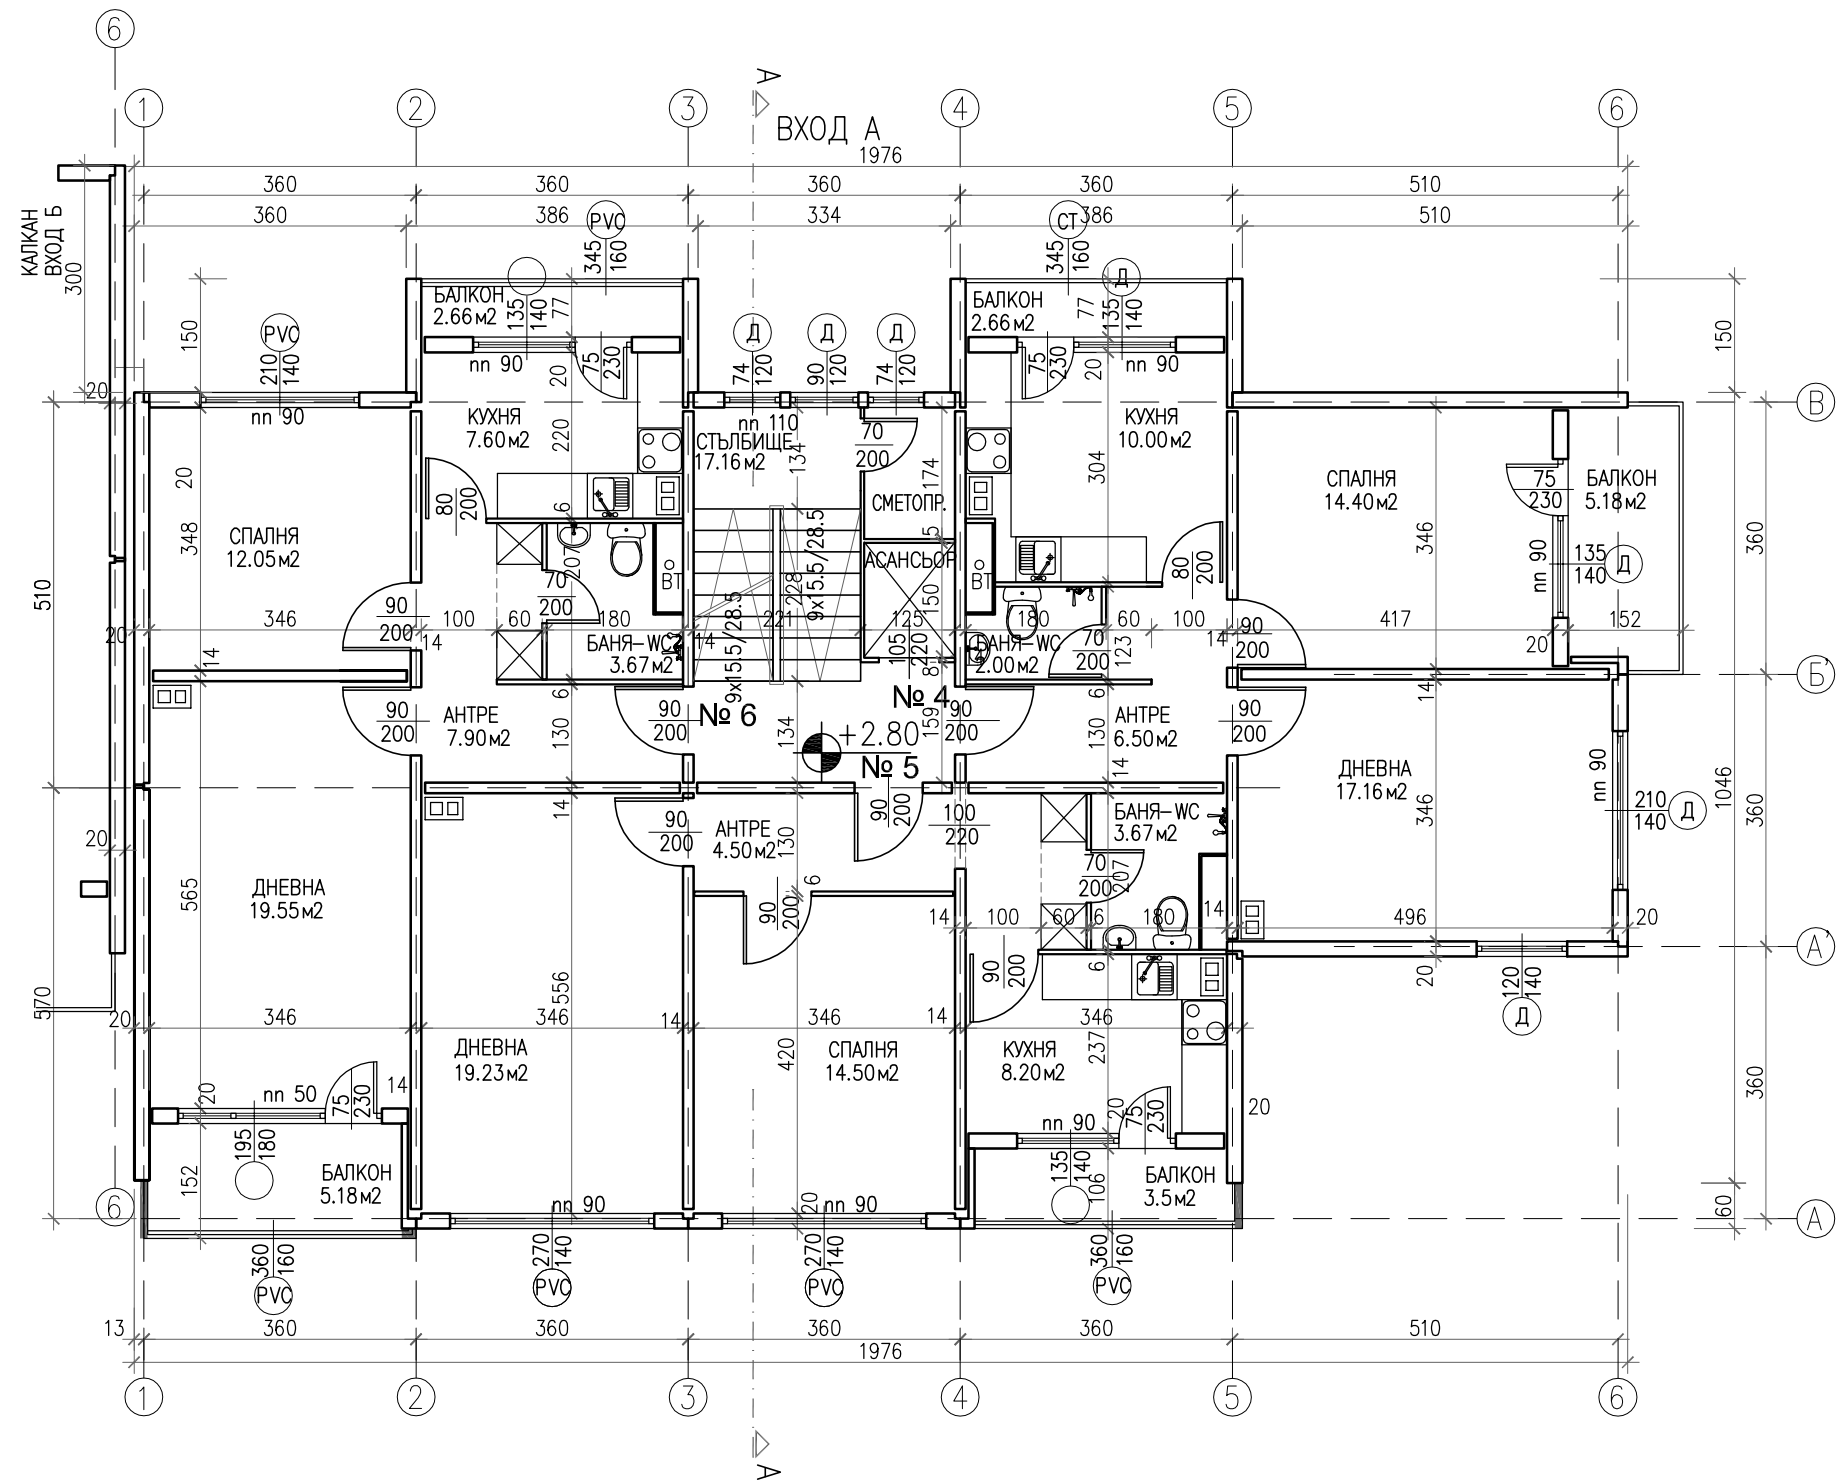


РАЗПРЕДЕЛЕНИЕ ВТОРИ ЕТАЖ КОТА +2.80 ВХОД "А"

ПЛОЩИ		СИГНАТУРИ	
ЗП етаж	214.80 кв.м.	дървена дограма -	Д
Общи части	18.80 кв.м.	неподменена	
Вход "А"		сменена дограма	PVC
Апартамент 4	66.25 кв.м.	остъкляване с	СТ
Апартамент 5	63.44 кв.м.	винкел	
Апартамент 6	66.25 кв.м.	външни ролетни	Щ
		щори	
		метална решетка	MP
		алуминиева дограма	AL
		плътен парапет	
		леки външни стени	
		- газобетон	
		външна	
		топлоизолация	
		СТБ втр. неносещ	
		панел - 6 см.	
		СТБ втр. носещ	
		панел - 14 см.	
		СТБ фасаден	
		панел - 20 см.	
		СТБ калканен	
		панел - 20 см.	
		бетоно коминно	
		тяло - 50/30 см.	
ЗАБЕЛЕЖКИ: 1. Всички размери са в сантиметри 2. Всички площи са измерени от чертежите 3. Вход "А" е по-ниско от вход "Б" с 1.00 м. 4. Вход "А" е по на изток от вход "Б" с 3.00 м. 5. Парапетите на балконите са с височина 105 см.			
"Форум Александрови" ЕООД гр. София 1606, ул. "Дукатска планина" № 1а gsm: 0898 527737, e-mail: alexandrov.arch@gmail.com			
възложител:	Община Кърджали - във връзка с изпълнението на Националната програма за енергийна ефективност в многофамилни жилищни сгради в Република България, приета с ПМС № 18 от 2 февруари 2015 г.		
изпълнител:	"Форум Александрови" ЕООД член на Обединение "Кърджали 2015" ДЗЗД		
обект:	Многофамилна жилищна сграда в гр. Кърджали, ж.к. "Възрожденци", блок 96, входове А, Б, В и Г		
част:	Архитектурно заснемане - Приложение № 1 към Доклад за обследване на техническите характеристики и Паспорт с рег. № 40909.111.216.1 / 09.06.2016 г.		
чертеж:	РАЗПРЕДЕЛЕНИЕ ВТОРИ ЕТАЖ КОТА +2.80		
проектант:	арх. Владимир Александров, ППП КАБ № 03761		
		фаза:	Технически проект
		М	1:100
		лист:	А 03/48
		дата:	юни 2016 г.
управител:	арх. Владимир Александров		

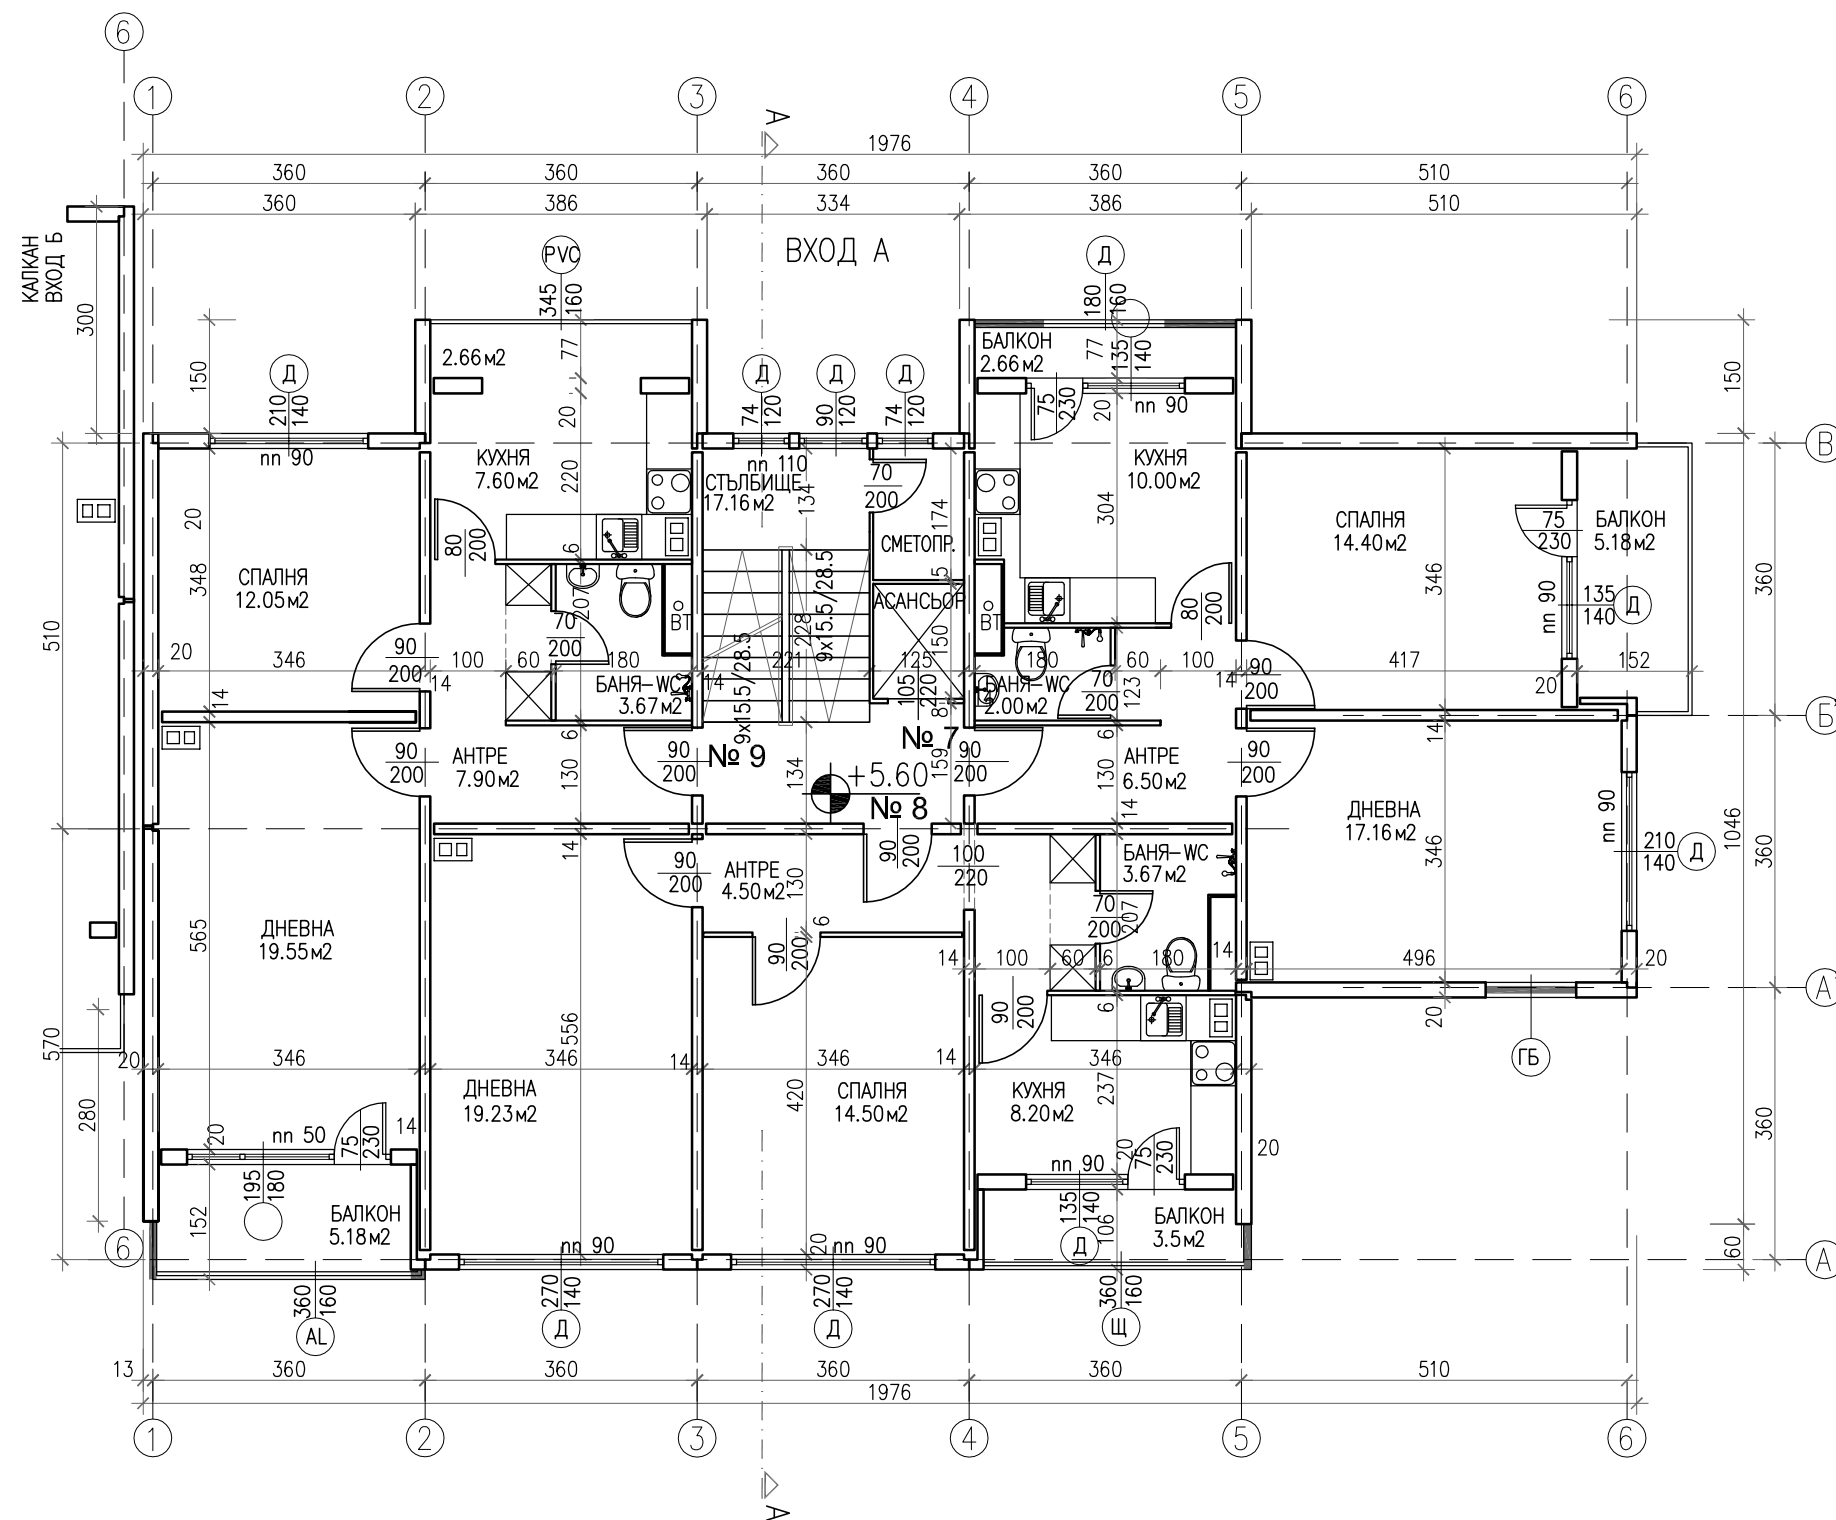


РАЗПРЕДЕЛЕНИЕ ТРЕТИ ЕТАЖ КОТА +5.60 ВХОД "А"

ПЛОЩИ		СИГНАТУРИ	
ЗП етаж	214.80 кв.м.	дървена дограма -	Д
Общи части	18.80 кв.м.	неподменена	
Вход "А"		сменена дограма	PVC
Апартамент 7	66.25 кв.м.	остъкляване с	СТ
Апартамент 8	63.44 кв.м.	винкел	
Апартамент 9	66.25 кв.м.	външни ролетни	Щ
ЗАБЕЛЕЖКИ: 1. Всички размери са в сантиметри 2. Всички площи са измерени от чертежите 3. Вход "А" е по-ниско от вход "Б" с 1.00 м. 4. Вход "А" е по на изток от вход "Б" с 3.00 м. 5. Парапетите на балконите са с височина 105 см.		щори	
		метална решетка	МР
		алуминиева дограма	AL
		плътен парапет	
		леки външни стени - газобетон	
		външна топлоизолация	
		СТБ втр. неносещ панел - 6 см.	
		СТБ втр. носещ панел - 14 см.	
		СТБ фасаден панел - 20 см.	
		СТБ калканен панел - 20 см.	
		бетонно коминно тяло - 50/30 см.	
"Форум Александрови" ЕООД гр. София 1606, ул. "Дукатска планина" № 1а gsm: 0898 527737, e-mail: alexandrov.arch@gmail.com			
Възложител: Община Кърджали - във връзка с изпълнението на Националната програма за енергийна ефективност в многофамилни жилищни сгради в Република България, приета с ПМС № 18 от 2 февруари 2015 г.			
изпълнител: "Форум Александрови" ЕООД член на Обединение "Кърджали 2015" ДЗЗД			
обект: Многофамилна жилищна сграда в гр. Кърджали, ж.к. "Възрожденци", блок 96, входове А, Б, В и Г			
част: Архитектурно заснемане - Приложение № 1 към Доклад за обследване на техническите характеристики и Паспорт с рег. № 40909.111.216.1 / 09.06.2016 г.			
чертеж: РАЗПРЕДЕЛЕНИЕ ТРЕТИ ЕТАЖ КОТА +5.60			
проектант: арх. Владимир Александров, ППП КАБ № 03761			
		фаза:	
		Технически проект	
		М 1:100	
		лист:	
		А 04/48	
		дата:	
		юни 2016 г.	
управител:	арх. Владимир Александров		





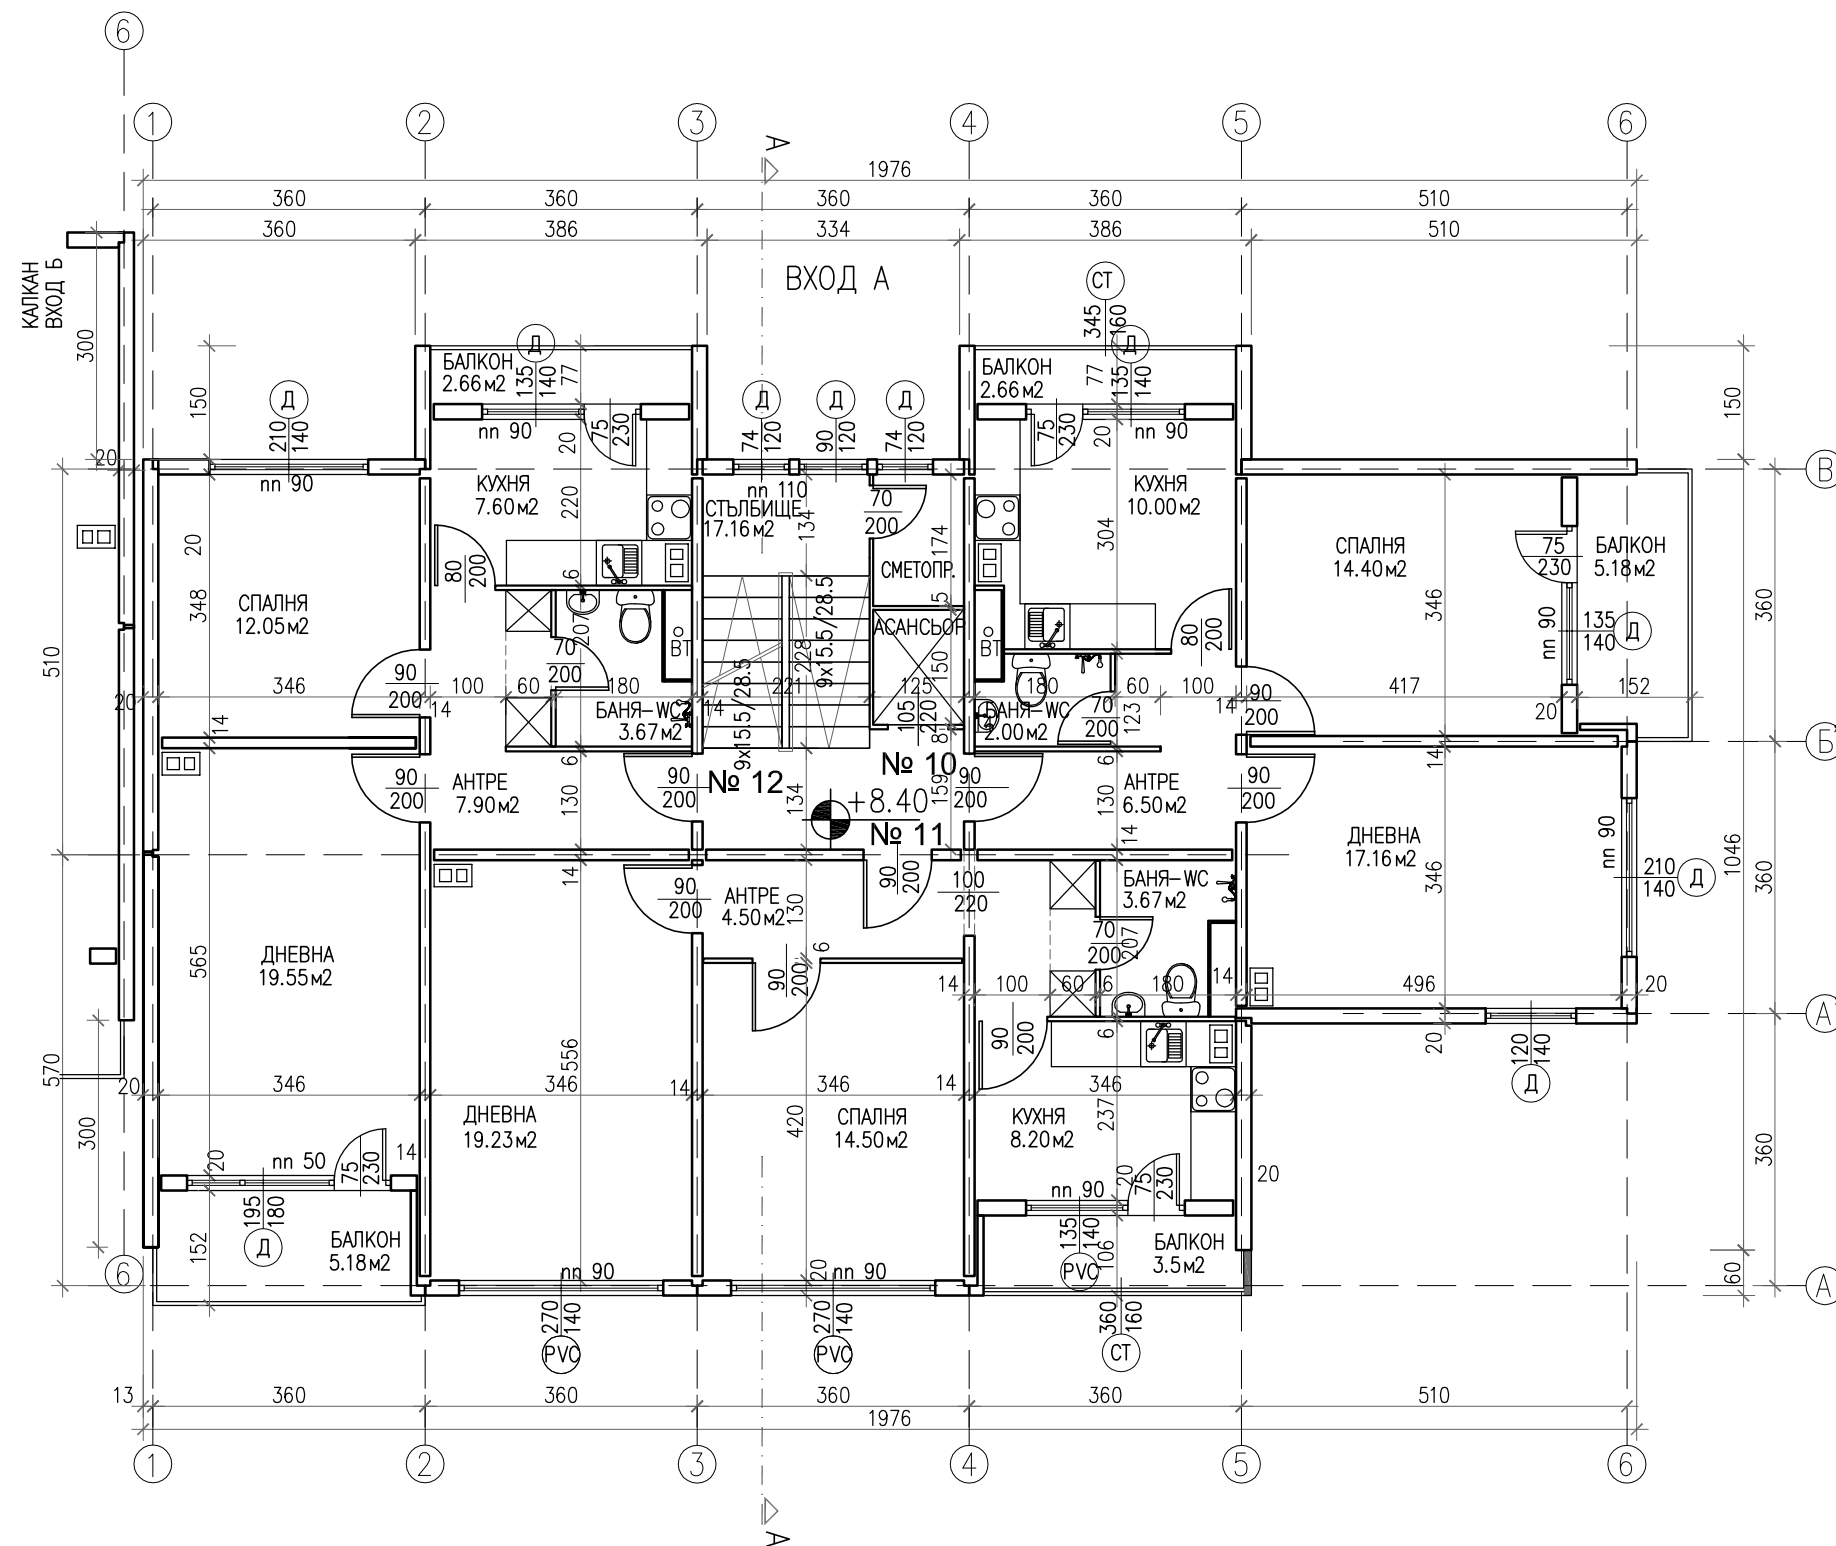



РАЗПРЕДЕЛЕНИЕ ЧЕТВЪРТИ ЕТАЖ КОТА +8.40 ВХОД "А"

ПЛОЩИ		СИГНАТУРИ	
ЗП етаж	214.80 кв.м.	дървена дограма -	Д
Общи части	18.80 кв.м.	неподменена	
Вход "А"		сменена дограма	PVC
Апартамент 10	66.25 кв.м.	остъкляване с	СТ
Апартамент 11	63.44 кв.м.	винкел	
Апартамент 12	66.25 кв.м.	външни ролетни	Щ
ЗАБЕЛЕЖКИ: 1. Всички размери са в сантиметри 2. Всички площи са измерени от чертежите 3. Вход "А" е по-ниско от вход "Б" с 1.00 м. 4. Вход "А" е по на изток от вход "Б" с 3.00 м. 5. Парапетите на балконите са с височина 105 см.		щори	
		метална решетка	МР
		алуминиева дограма	AL
		плътен парапет	
		леки външни стени - газобетон	
		външна топлоизолация	
		СТБ втр. неносещ панел - 6 см.	
		СТБ втр. носещ панел - 14 см.	
		СТБ фасаден панел - 20 см.	
		СТБ калканен панел - 20 см.	
		бетонно коминно тяло - 50/30 см.	
"Форум Александрови" ЕООД гр. София 1606, ул. "Дукатска планина" № 1а gsm: 0898 527737, e-mail: alexandrov.arch@gmail.com			
Възложител: Община Кърджали - във връзка с изпълнението на Националната програма за енергийна ефективност в многофамилни жилищни сгради в Република България, приета с ПМС № 18 от 2 февруари 2015 г.			
изпълнител: "Форум Александрови" ЕООД член на Обединение "Кърджали 2015" ДЗЗД			
обект: Многофамилна жилищна сграда в гр. Кърджали, ж.к. "Възрожденци", блок 96, входове А, Б, В и Г			
част: Архитектурно заснемане - Приложение № 1 към Доклад за обследване на техническите характеристики и Паспорт с рег. № 40909.111.216.1 / 09.06.2016 г.			
чертеж: РАЗПРЕДЕЛЕНИЕ ЧЕТВЪРТИ ЕТАЖ КОТА +8.40			
проектант: арх. Владимир Александров, ППП КАБ № 03761			
		фаза:	
		Технически проект	
		М 1:100	
		лист:	
		А 05/48	
		дата:	
		юни 2016 г.	
управител:	арх. Владимир Александров		


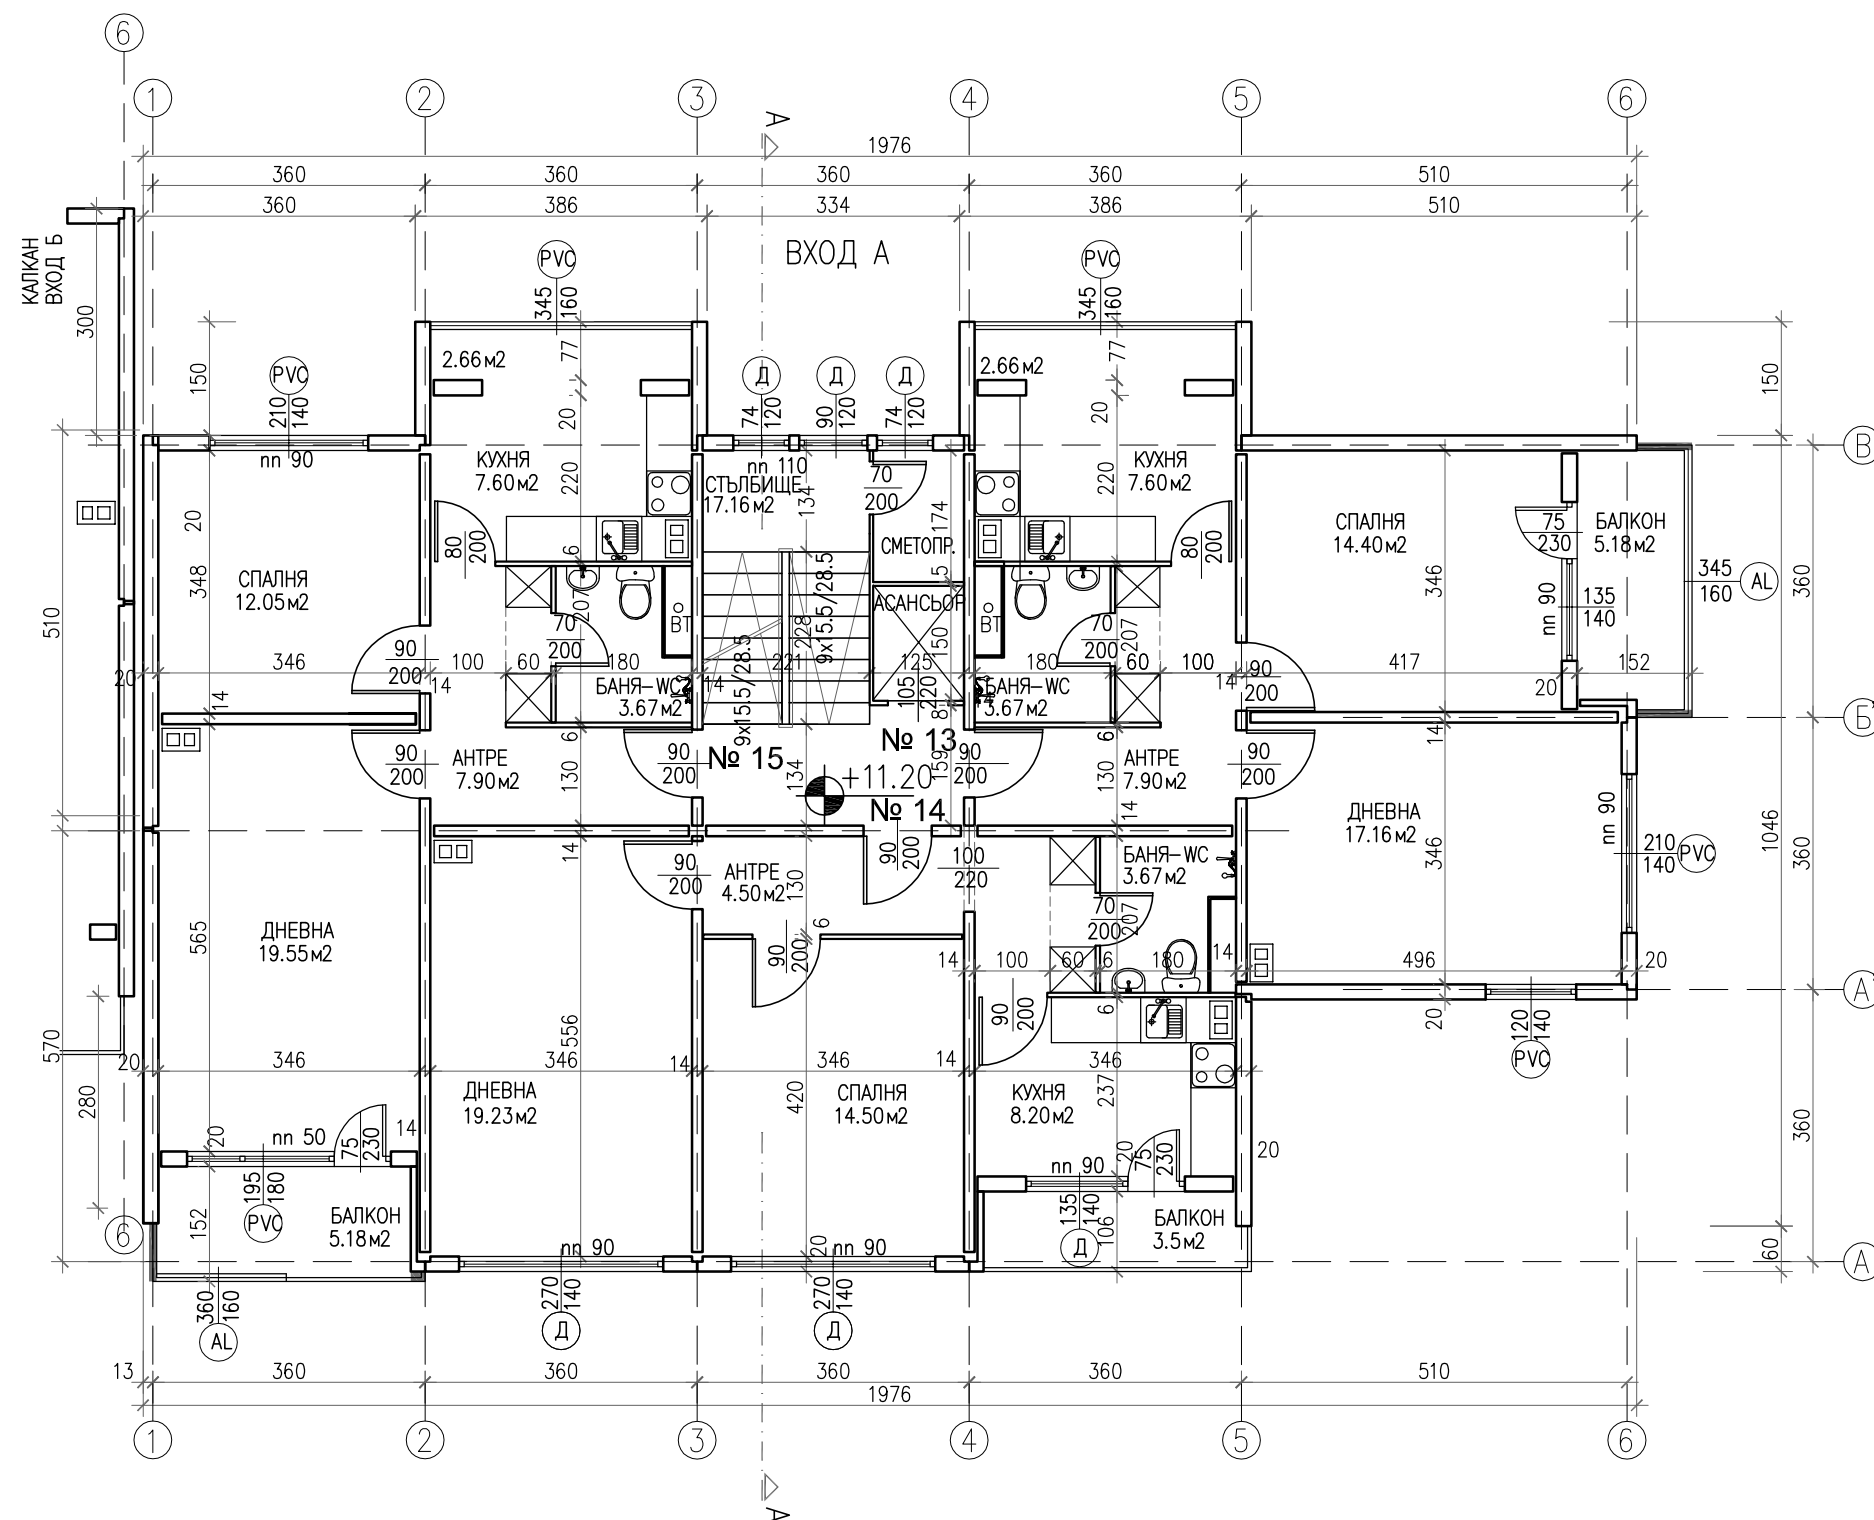



РАЗПРЕДЕЛЕНИЕ ПЕТИ ЕТАЖ КОТА +11.20 ВХОД "А"

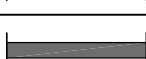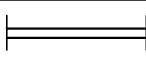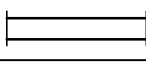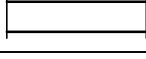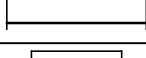ПЛОЩИ		СИГНАТУРИ	
ЗП етаж	214.80 кв.м.	дървена дограма - неподменена	
Общи части	18.80 кв.м.	сменена дограма	
Вход "А"			
Апартамент 13	66.25 кв.м.	остъкляване с винкел	
Апартамент 14	63.44 кв.м.		
Апартамент 15	66.25 кв.м.	външни ролетни щори	
ЗАБЕЛЕЖКИ: 1. Всички размери са в сантиметри 2. Всички площи са измерени от чертежите 3. Вход "А" е по-ниско от вход "Б" с 1.00 м. 4. Вход "А" е по на изток от вход "Б" с 3.00 м. 5. Парапетите на балконите са с височина 105 см.		метална решетка	
		алуминиева дограма	
		плътен парапет	
		леки външни стени - газобетон	
		външна топлоизолация	
		СТБ втр. неносещ панел - 6 см.	
		СТБ втр. носещ панел - 14 см.	
		СТБ фасаден панел - 20 см.	
		СТБ калканен панел - 20 см.	
		бетоно коминно тяло - 50/30 см.	
"Форум Александрови" ЕООД гр. София 1606, ул. "Дукатска планина" № 1а gsm: 0898 527737, e-mail: alexandrov.arch@gmail.com 			
възложител:	Община Кърджали <i>- във връзка с изпълнението на Националната програма за енергийна ефективност в многофамилни жилищни сгради в Република България, приета с ПМС № 18 от 2 февруари 2015 г.</i>		
изпълнител:	"Форум Александрови" ЕООД член на Обединение "Кърджали 2015" ДЗЗД		
обект:	Многофамилна жилищна сграда в гр. Кърджали, ж.к. "Възрожденци", блок 96, входове А, Б, В и Г		
част:	Архитектурно заснемане - Приложение № 1 към Доклад за обследване на техническите характеристики и Паспорт с рег. № 40909.111.216.1 / 09.06.2016 г.		
чертеж:	РАЗПРЕДЕЛЕНИЕ ПЕТИ ЕТАЖ КОТА +11.20		
проектант:	арх. Владимир Александров, ППП КАБ № 03761		
		фаза:	Технически проект
			М 1:100
		лист:	А 06/48
		дата:	юни 2016 г.
управител:	арх. Владимир Александров		

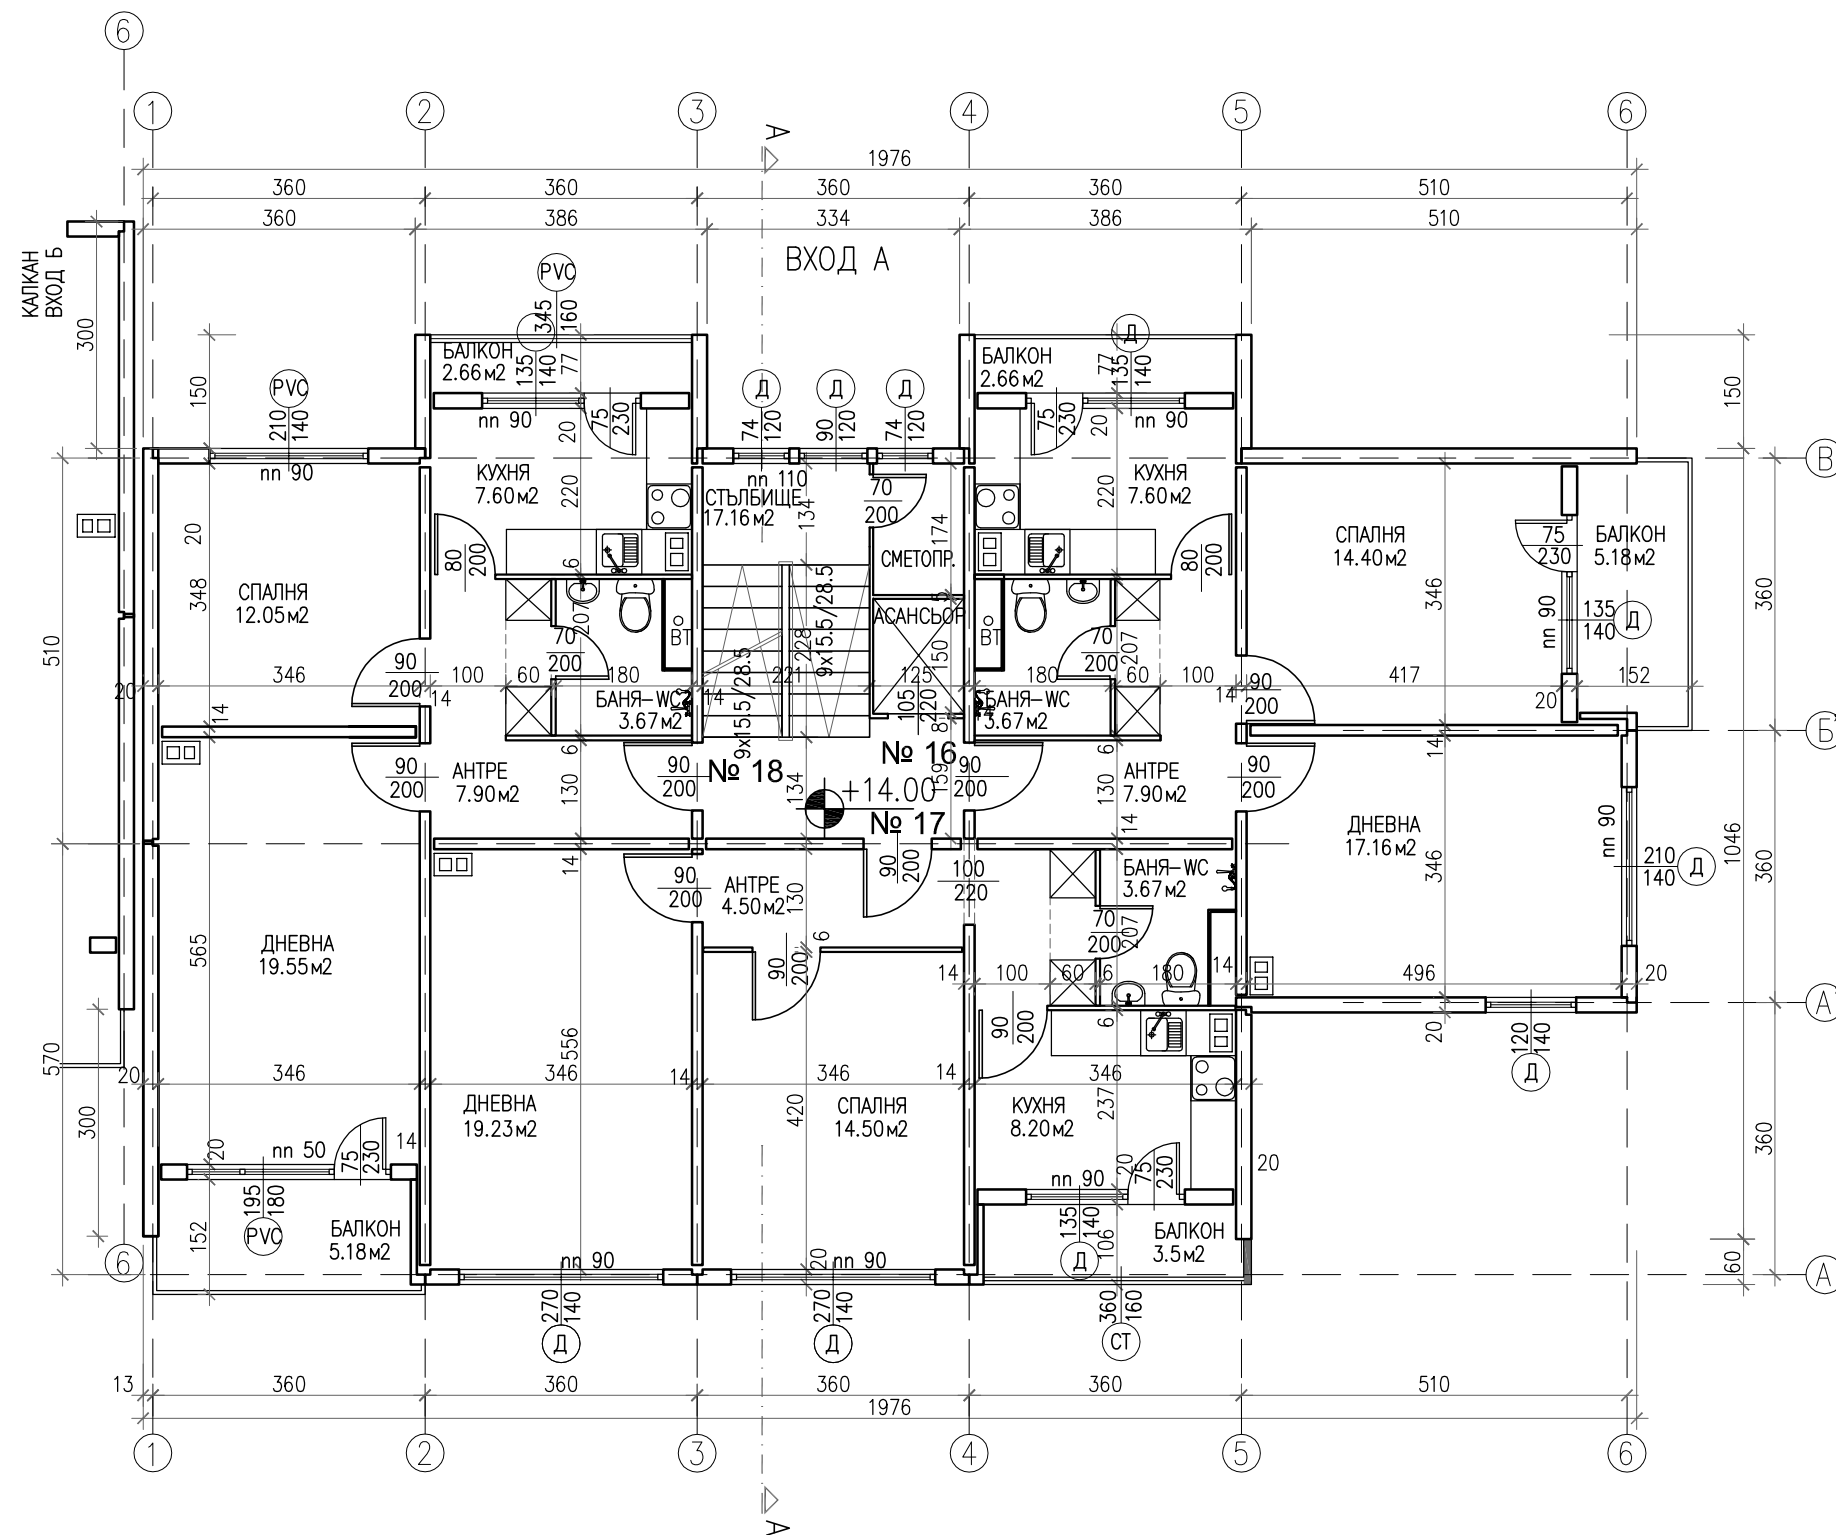


РАЗПРЕДЕЛЕНИЕ ШЕСТИ ЕТАЖ КОТА +14.00 ВХОД "А"

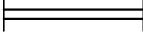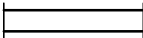ПЛОЩИ		СИГНАТУРИ	
3П етаж	214.80 кв.м.	дървена дограма - неподменена	
Общи части	18.80 кв.м.	сменена дограма	
Вход "А"			
Апартамент 16	66.25 кв.м.	остъкляване с винкел	
Апартамент 17	63.44 кв.м.		
Апартамент 18	66.25 кв.м.	външни ролетни щори	
ЗАБЕЛЕЖКИ: 1. Всички размери са в сантиметри 2. Всички площи са измерени от чертежите 3. Вход "А" е по-ниско от вход "Б" с 1.00 м. 4. Вход "А" е по на изток от вход "Б" с 3.00 м. 5. Парапетите на балконите са с височина 105 см.		метална решетка	
		алуминиева дограма	
		плътен парапет	
		леки външни стени - газобетон	
		външна топлоизолация	
		СТБ втр. неносещ панел - 6 см.	
		СТБ втр. носещ панел - 14 см.	
		СТБ фасаден панел - 20 см.	
		СТБ калканен панел - 20 см.	
"Форум Александрови" ЕООД гр. София 1606, ул. "Дукатска планина" № 1а gsm: 0898 527737, e-mail: alexandrov.arch@gmail.com ФОРУМ АЛЕКСАНДРОВИ			
възложител:	Община Кърджали - във връзка с изпълнението на Националната програма за енергийна ефективност в многофамилни жилищни сгради в Република България, приета с ПМС № 18 от 2 февруари 2015 г.		
изпълнител:	"Форум Александрови" ЕООД член на Обединение "Кърджали 2015" ДЗЗД		
обект:	Многофамилна жилищна сграда в гр. Кърджали, ж.к. "Възрожденци", блок 96, входове А, Б, В и Г		
част:	Архитектурно заснемане - Приложение № 1 към Доклад за обследване на техническите характеристики и Паспорт с рег. № 40909.111.216.1 / 09.06.2016 г.		
чертеж:	РАЗПРЕДЕЛЕНИЕ ШЕСТИ ЕТАЖ КОТА +14.00		
проектант:	арх. Владимир Александров, ППП КАБ № 03761		
		фаза:	Технически проект
			М 1:100
		лист:	А 07/48
		дата:	юни 2016 г.
управител:	арх. Владимир Александров		

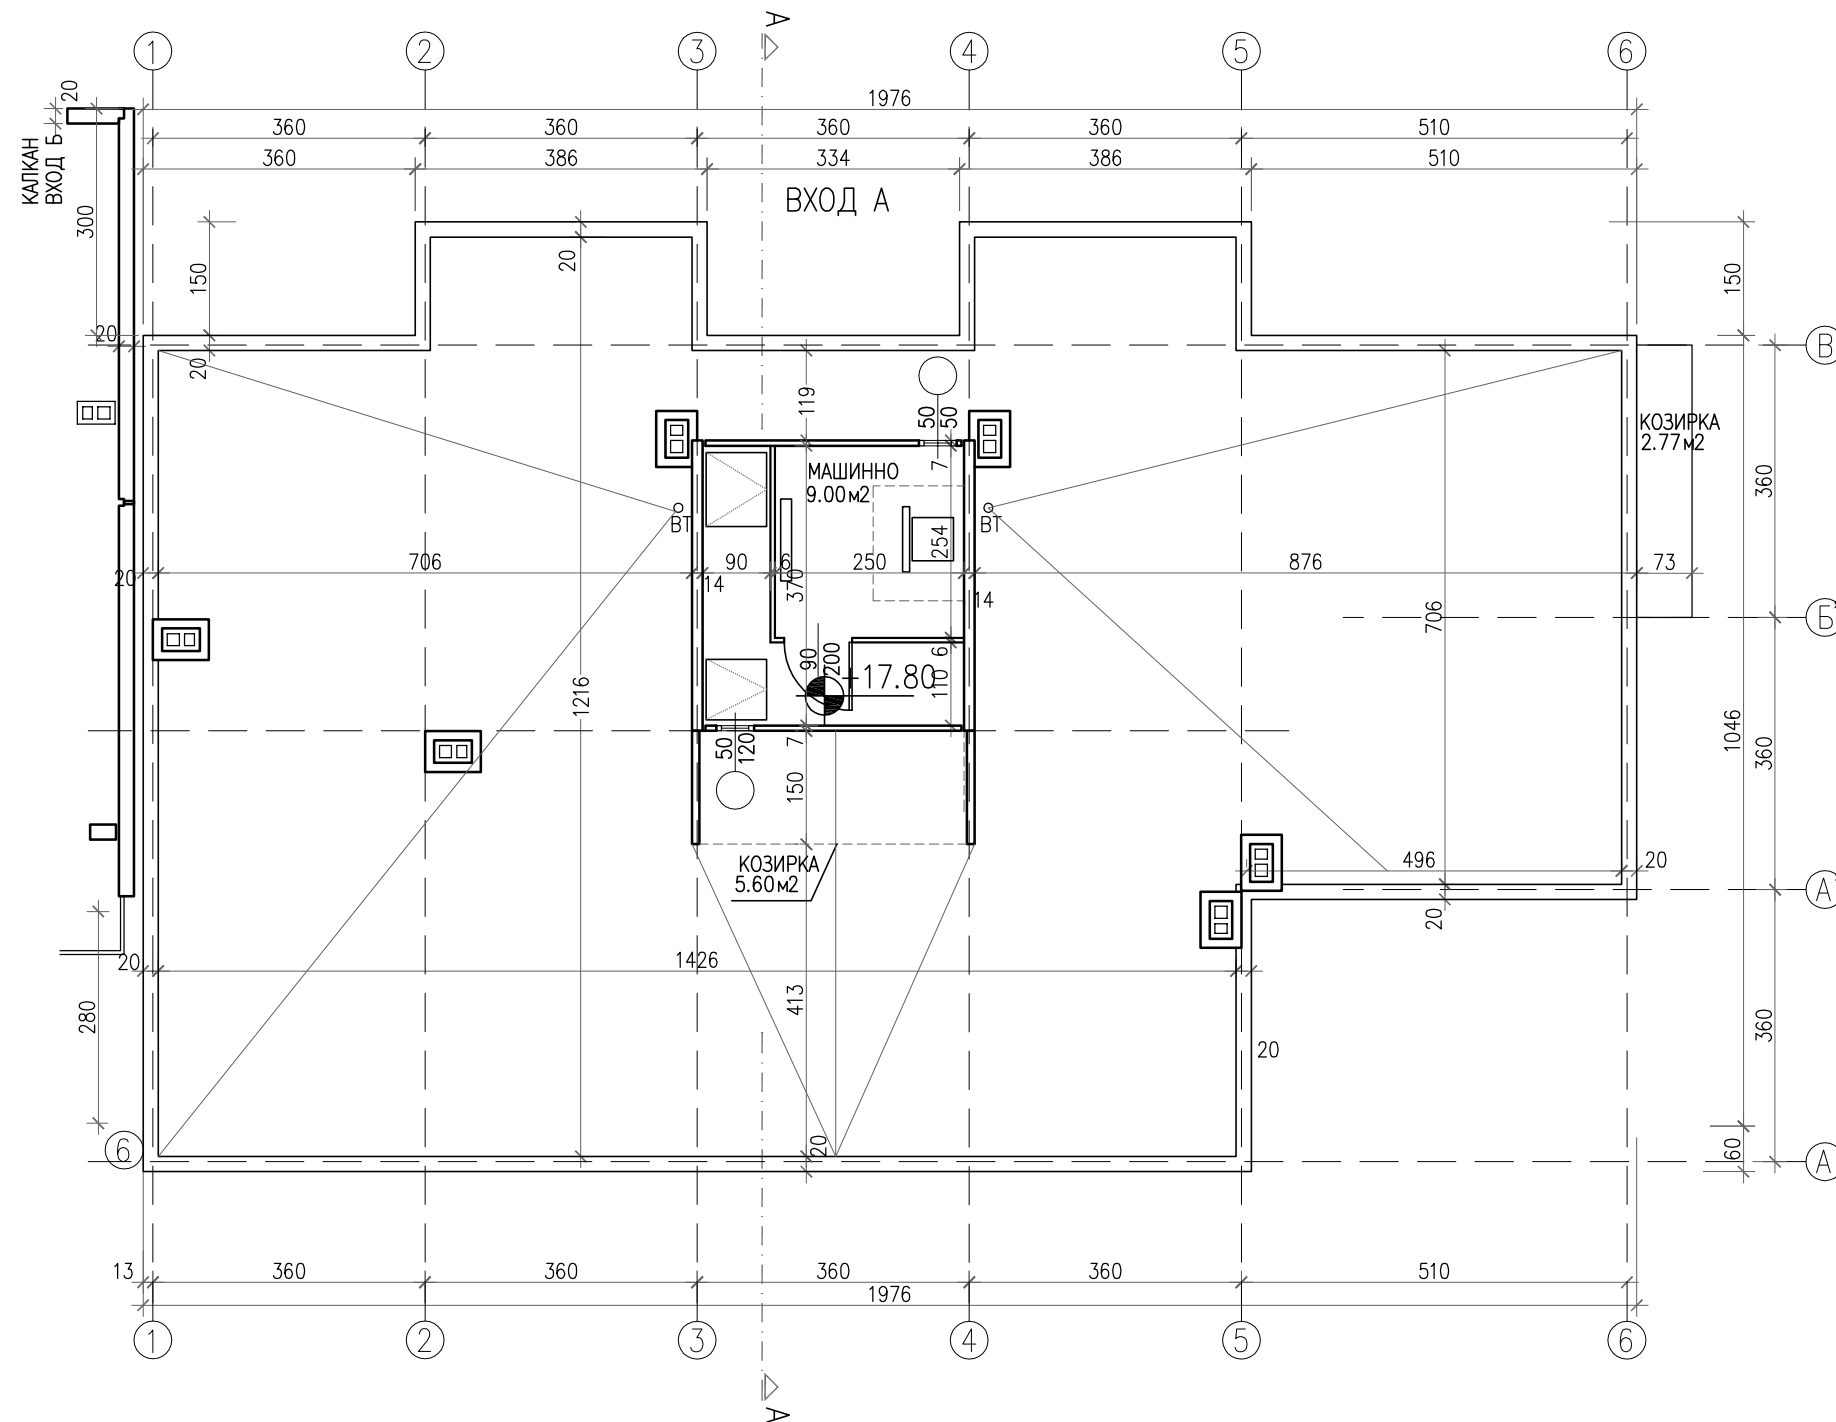

ПЛАН НА ПОКРИВА КОТА +17.80 ВХОД "А"

площи		
Вход "А"		
покрив	211.70	КВ.М.
машинно	14.4	КВ.М.
козирки	8.37	КВ.М.
ЗАБЕЛЕЖКИ:		
1. Обшивките от ламарина и водосточните тръби не са подменяни		
"Форум Александрови" ЕООД гр. София 1606, ул. "Дукатска планина" № 1а gsm: 0898 527737, e-mail: alexandrov.arch@gmail.com		
възложител:	Община Кърджали - във връзка с изпълнението на Националната програма за енергийна ефективност в многофамилни жилищни сгради в Република България, приета с ПМС № 18 от 2 февруари 2015 г.	
изпълнител:	"Форум Александрови" ЕООД член на Обединение "Кърджали 2015" ДЗЗД	
обект:	Многофамилна жилищна сграда в гр. Кърджали, ж.к. "Възрожденци", блок 96, входове А, Б, В и Г	
част:	Архитектурно заснемане - Приложение № 1 към Доклад за обследване на техническите характеристики и Паспорт с рег. № 40909.111.216.1 / 09.06.2016 г.	
чертеж:	ПЛАН НА ПОКРИВА КОТА +17.80	
проектант:	арх. Владимир Александров, ППП КАБ № 03761	
		фаза:
		Технически проект
		М 1:100
		лист:
		А 08/48
		дата:
		юни 2016 г.
управител:	арх. Владимир Александров	

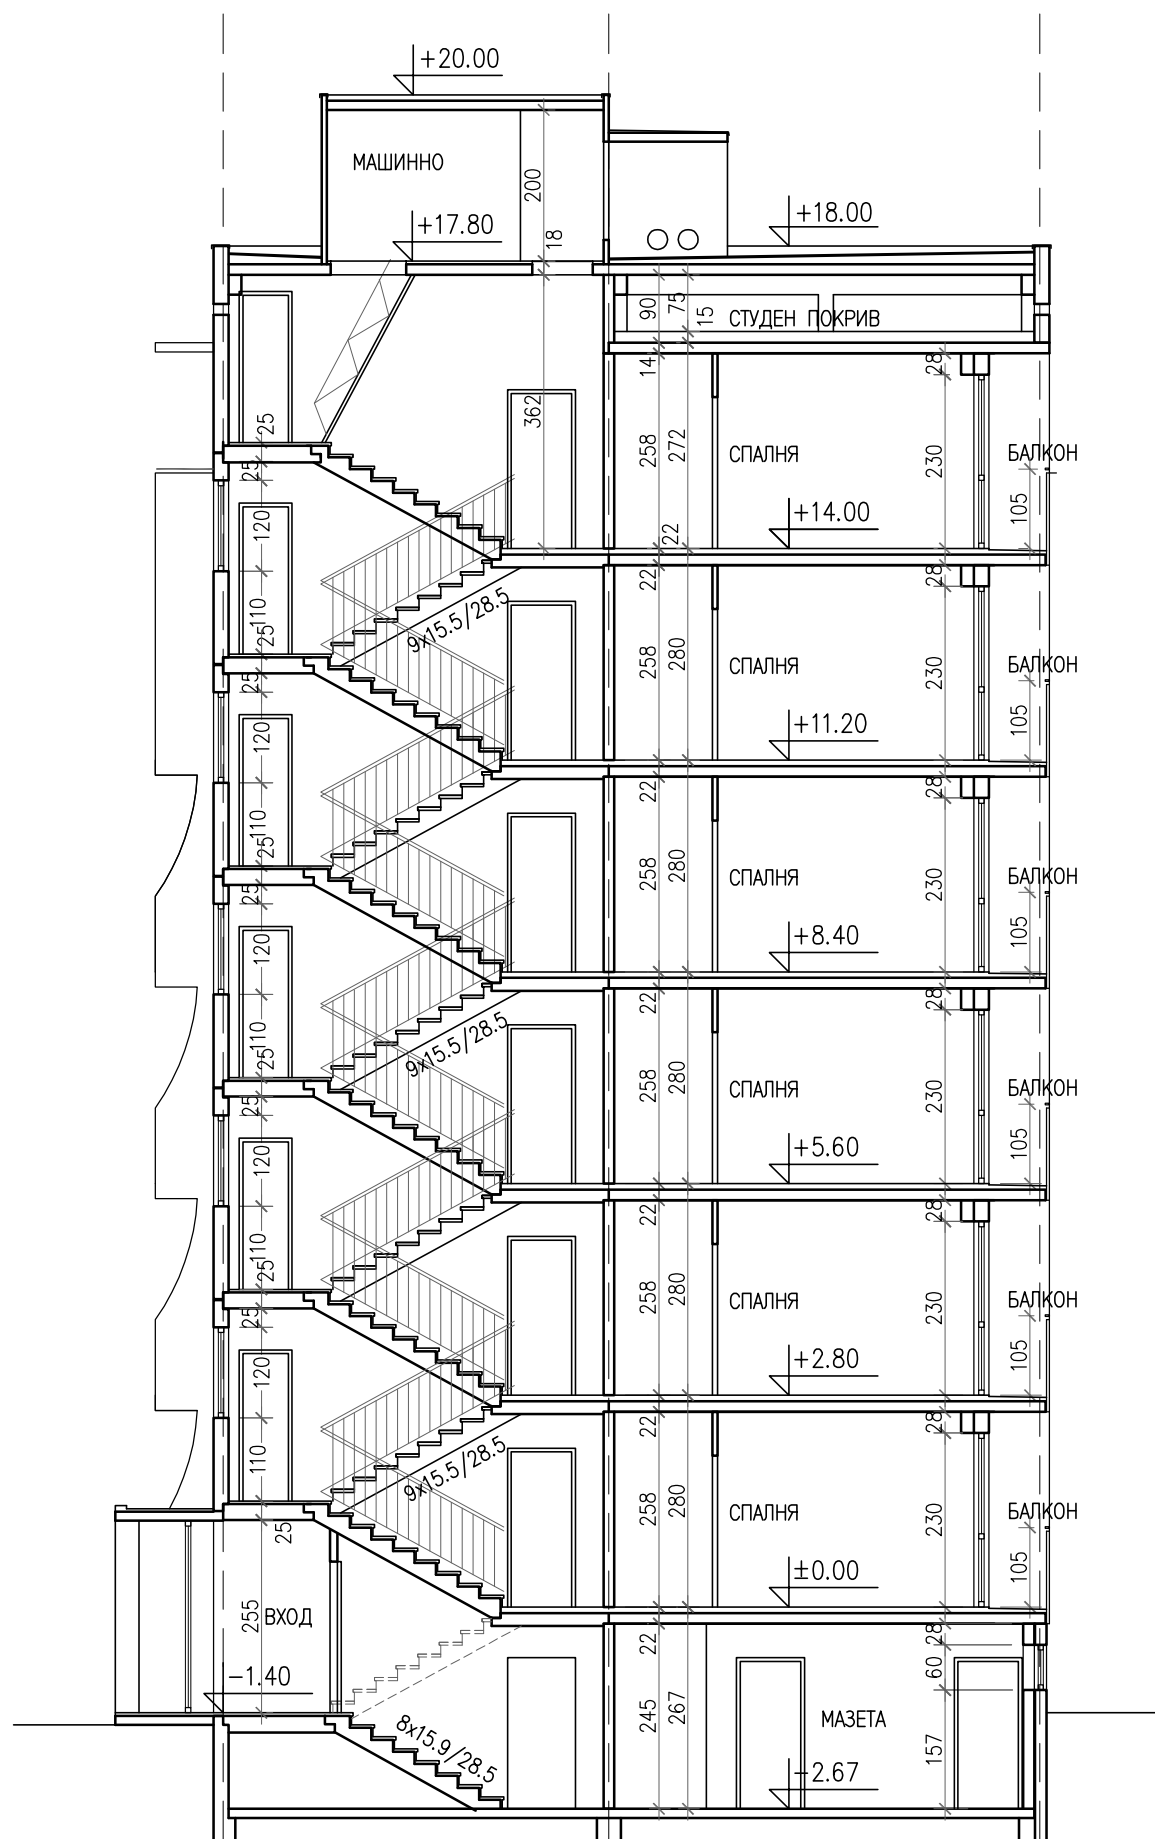

ВЕРТИКАЛЕН РАЗРЕЗ А-А

- ЗАБЕЛЕЖКИ:
1. Всички размери са в сантиметри
 2. Всички площи са измерени от чертежите
 3. Вход "А" е по-ниско от вход "Б" с 1.00 м.
 4. Вход "А" е по на изток от вход "Б" с 3.00 м.
 5. Парапетите на балконите са с височина 105 см.


"Форум Александрови" ЕООД
гр. София 1606, ул. "Дукатска планина" № 1а
gsm: 0898 527737, e-mail: alexandrov.arch@gmail.com




възложител:	Община Кърджали - във връзка с изпълнението на Националната програма за енергийна ефективност в многофамилни жилищни сгради в Република България, приета с ПМС № 18 от 2 февруари 2015 г.		
изпълнител:	"Форум Александрови" ЕООД член на Обединение "Кърджали 2015" ДЗЗД		
обект:	Многофамилна жилищна сграда в гр. Кърджали, ж.к. "Възрожденци", блок 96, входове А, Б, В и Г		
част:	Архитектурно заснемане - Приложение № 1 към Доклад за обследване на техническите характеристики и Паспорт с рег. № 40909.111.216.1 / 09.06.2016 г.		
чертеж:	ВЕРТИКАЛЕН РАЗРЕЗ А-А ВХОД А		
проектант:	арх. Владимир Александров, ППП КАБ № 03761		
			фаза: Технически проект
			М 1:100
			лист: А 09/48
			дата: юни 2016 г.
управител:	арх. Владимир Александров		



ФАСАДА ИЗТОК

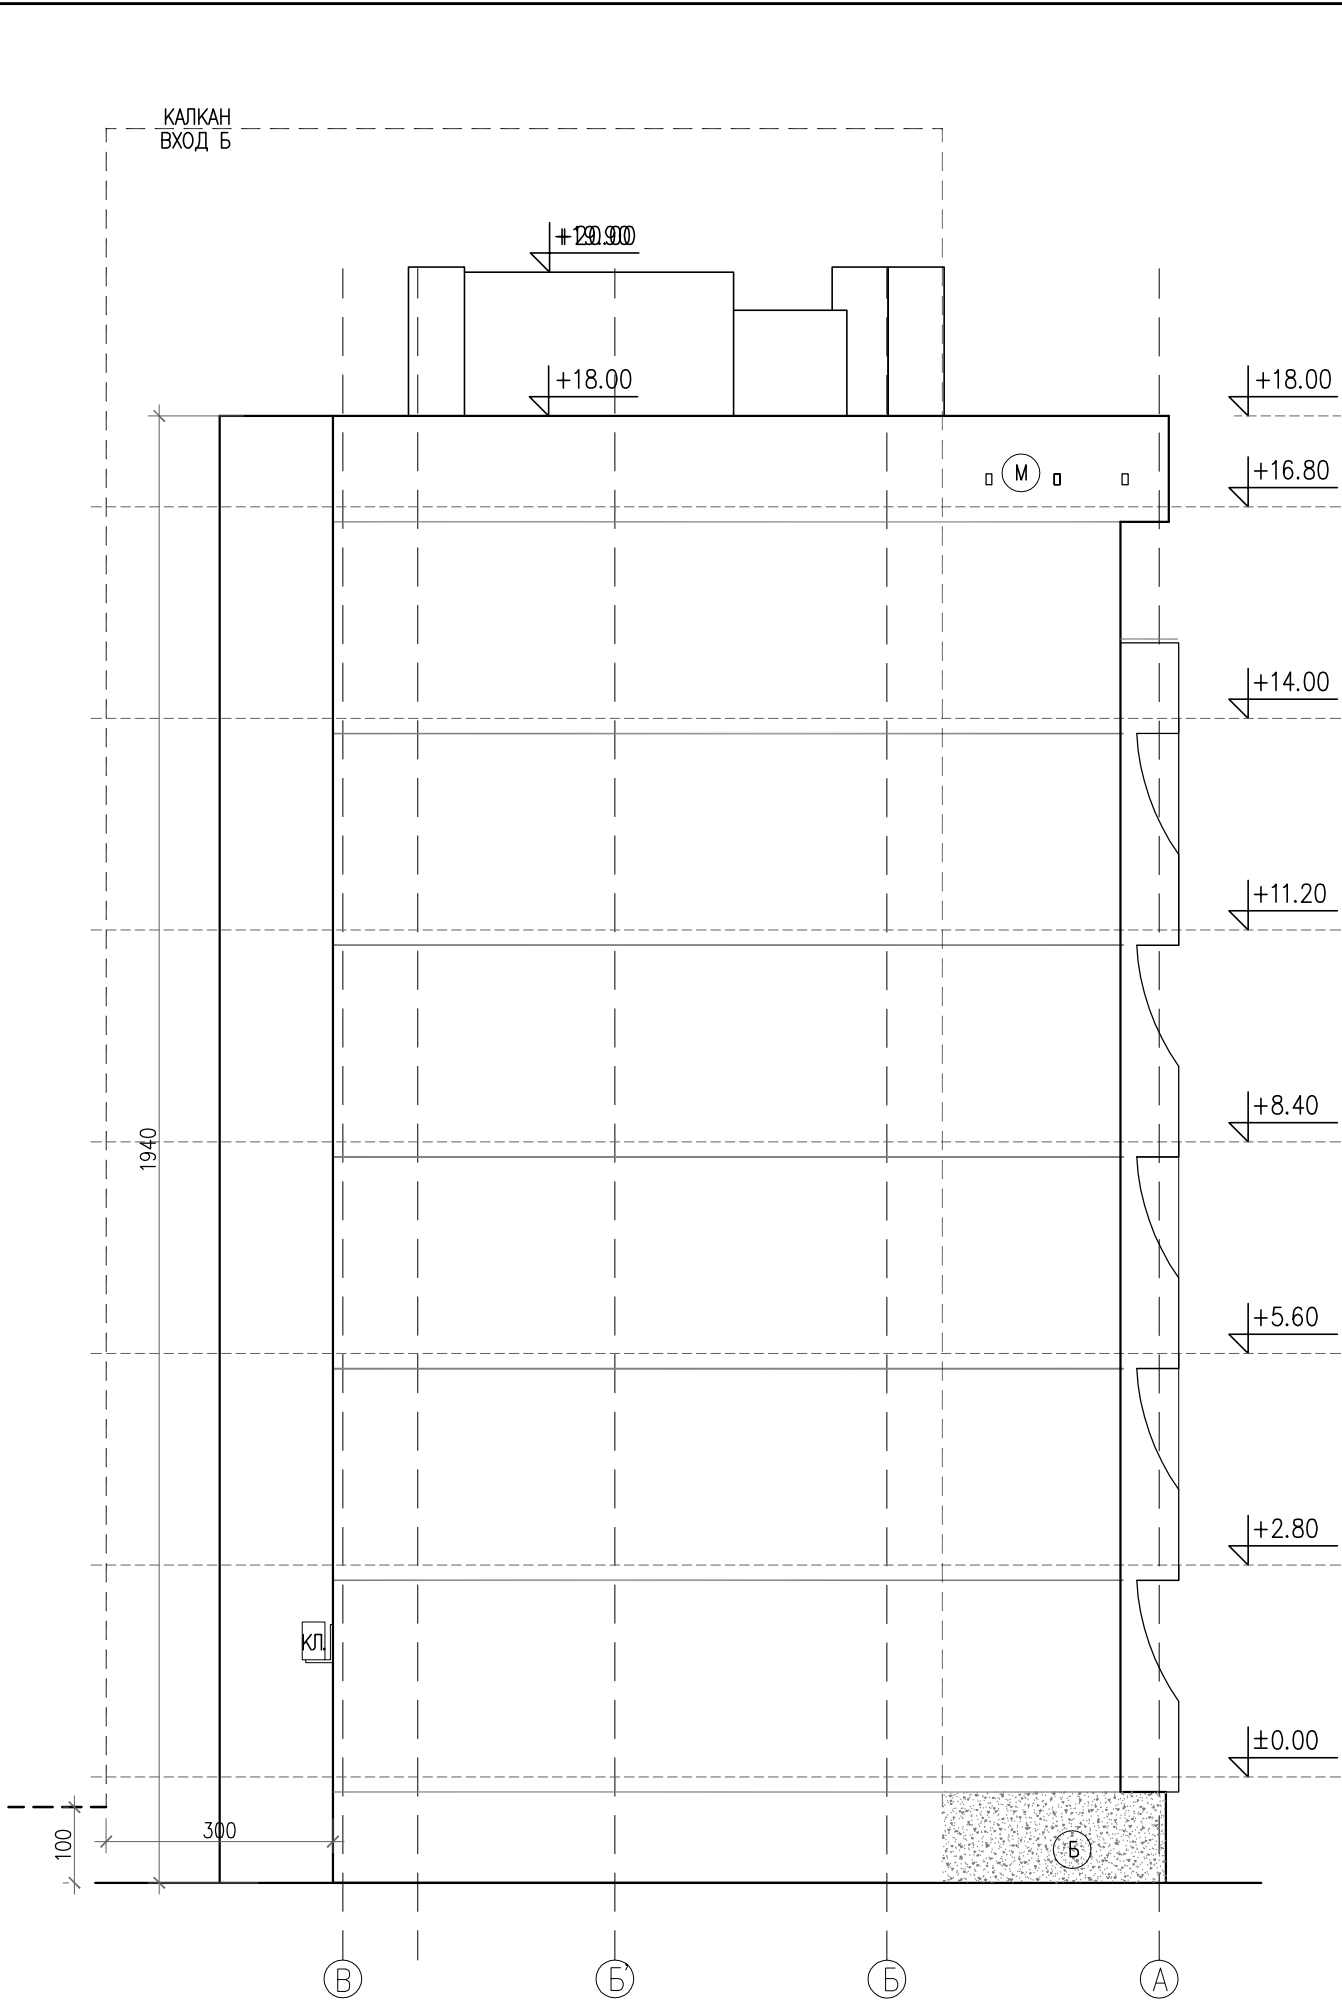

ФАСАДА ЮГ

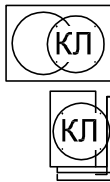СИГНАТУРИ			
вароциментова мазилка - стара	М	външно тяло климатик	
бучарда	Б		
леки външни стени - газобетон	ГБ		
дървена дограма - неподменена	Д	сателитна антена	
сменена дограма	PVC		
остъкляване с винкел	СТ		
външни ролетни щори	Щ		
метална решетка	МР		
метален капак	МК		
външна топлоизолация	ТИ		
ЗАБЕЛЕЖКИ: 1. Всички размери са в сантиметри 2. Всички площи са измерени от чертежите 3. Вход "А" е по-ниско от вход "Б" с 1.00 м. 4. Вход "А" е по на изток от вход "Б" с 3.00 м. 5. Парапетите на балконите са с височина 105 см.			
г. София 1606, ул. "Дукатска планина" № 1а gsm: 0898 527737, e-mail: alexandrov.arch@gmail.com 			
възложител:	Община Кърджали - във връзка с изпълнението на Националната програма за енергийна ефективност в многофамилни жилищни сгради в Република България, приета с ПМС № 18 от 2 февруари 2015 г.		
изпълнител:	"Форум Александрови" ЕООД член на Обединение "Кърджали 2015" ДЗЗД		
обект:	Многофамилна жилищна сграда в гр. Кърджали, ж.к. "Възрожденци", блок 96, входове А, Б, В и Г		
част:	Архитектурно заснемане - Приложение № 1 към Доклад за обследване на техническите характеристики и Паспорт с рег. № 40909.111.216.1 / 09.06.2016 г.		
чертеж:	ФАСАДИ ИЗТОК И ЮГ ВХОД А		
проектант:	арх. Владимир Александров, ППП КАБ № 03761		
			фаза: Технически проект
			М 1:100
			лист: А 10/48
			дата: юни 2016 г.
управител:	арх. Владимир Александров		




ФАСАДА ЗАПАД




ФАСАДА СЕВЕР

СИГНАТУРИ			
вароциментова мазилка - стара	М	външно тяло климатик	КЛ
бучарда	Б		КЛ
леки външни стени - газобетон	ГБ		
дървена дограма - неподменена	Д	сателитна антена	SAT
сменена дограма	PVC		
остъкляване с винкел	СТ		
външни ролетни щори	Щ		
метална решетка	МР		
метален капак	МК		
външна топлоизолация	ТИ		
ЗАБЕЛЕЖКИ: 1. Всички размери са в сантиметри 2. Всички площи са измерени от чертежите 3. Вход "А" е по-ниско от вход "Б" с 1.00 м. 4. Вход "А" е по на изток от вход "Б" с 3.00 м. 5. Парапетите на балконите са с височина 105 см.			
"Форум Александрови" ЕООД гр. София 1606, ул. "Дукатска планина" № 1а gsm: 0898 527737, e-mail: alexandrov.arch@gmail.com ФОРУМ АЛЕКСАНДРОВИ			
възложител:	Община Кърджали - във връзка с изпълнението на Националната програма за енергийна ефективност в многофамилни жилищни сгради в Република България, приета с ПМС № 18 от 2 февруари 2015 г.		
изпълнител:	"Форум Александрови" ЕООД член на Обединение "Кърджали 2015" ДЗЗД		
обект:	Многофамилна жилищна сграда в гр. Кърджали, ж.к. "Възрожденци", блок 96, входове А, Б, В и Г		
част:	Архитектурно заснемане - Приложение № 1 към Доклад за обследване на техническите характеристики и Паспорт с рег. № 40909.111.216.1 / 09.06.2016 г.		
чертеж:	ФАСАДИ ЗАПАД И СЕВЕР ВХОД А		
проектант:	арх. Владимир Александров, ППП КАБ № 03761		
			фаза: Технически проект
			М 1:100
			лист: А 11/48
			дата: юни 2016 г.
управител:	арх. Владимир Александров		

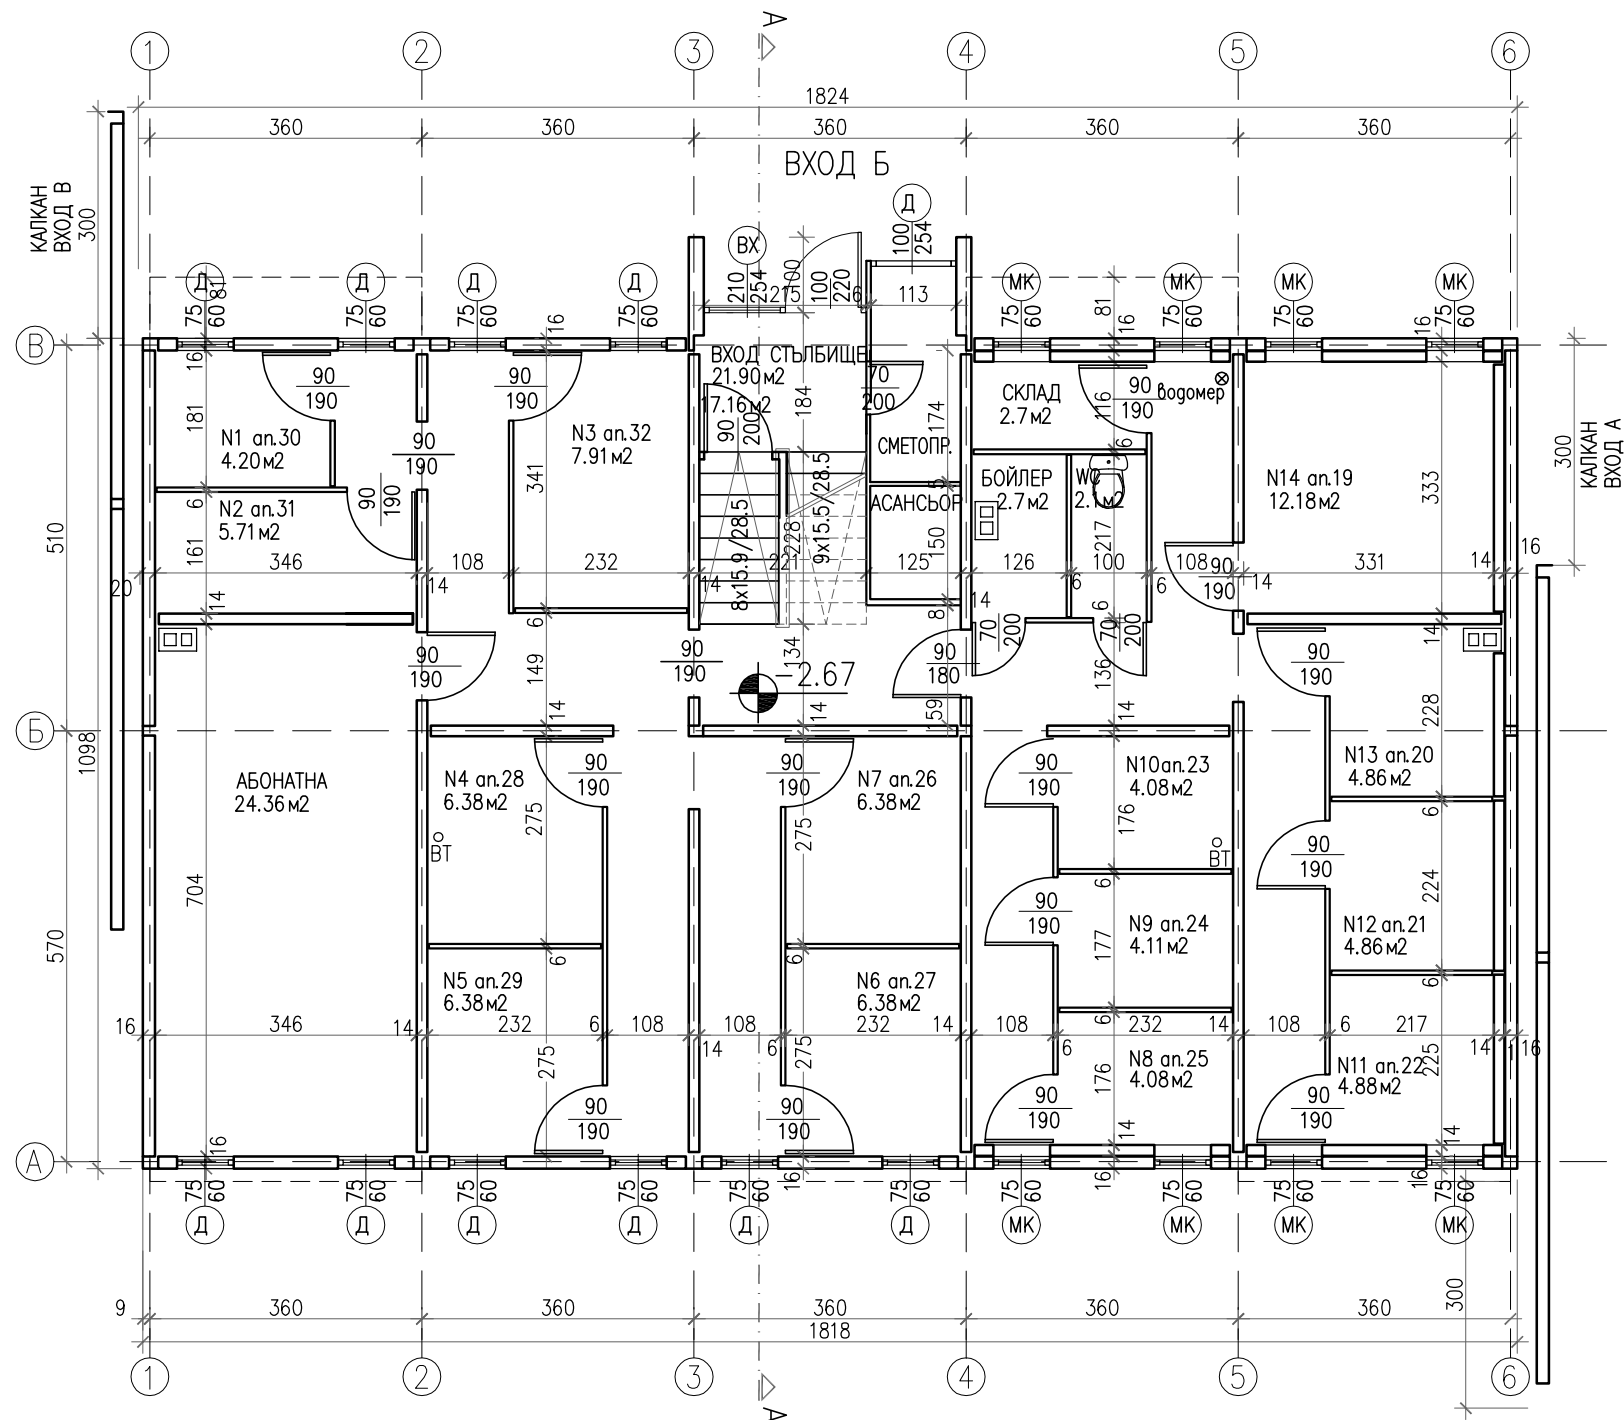


РАЗПРЕДЕЛЕНИЕ СУТЕРЕН КОТА -2.67 ВХОД "Б"


ПЛОЩИ		СИГНАТУРИ	
ЗП етаж	204.60 кв.м.	дървена дограма - неподменена	Д
Общи части	105.30 кв.м.	метална врата (капак)	ВМ
		стоманена дограма - стара	ВХ
		метален капак	МК
		сменена дограма	PVC
		вътр. преградна стена бетон - 6 см.	
		външна стена сутерен бетон - 16 см.	
		вътр. стена сутерен бетон - 14 см.	
		бетоно коминно тяло - 50/30 см.	
ЗАБЕЛЕЖКИ:			
1. Всички размери са в сантиметри			
2. Всички площи са измерени от чертежите			
3. Вход "Б" е по-ниско от вход "В" с 1.00 м.			
4. Вход "Б" е по на изток от вход "В" с 3.00 м.			
"Форум Александрови" ЕООД гр. София 1606, ул. "Дукатска планина" № 1а gsm: 0898 527737, e-mail: alexandrov.arch@gmail.com			
възложител:	Община Кърджали - във връзка с изпълнението на Националната програма за енергийна ефективност в многофамилни жилищни сгради в Република България, приета с ПМС № 18 от 2 февруари 2015 г.		
изпълнител:	"Форум Александрови" ЕООД член на Обединение "Кърджали 2015" ДЗЗД		
обект:	Многофамилна жилищна сграда в гр. Кърджали, ж.к. "Възрожденци", блок 96, входове А, Б, В и Г		
част:	Архитектурно заснемане - Приложение № 1 към Доклад за обследване на техническите характеристики и Паспорт с рег. № 40909.111.216.1 / 09.06.2016 г.		
чертеж:	РАЗПРЕДЕЛЕНИЕ СУТЕРЕН КОТА -2.67		
проектант:	арх. Владимир Александров, ППП КАБ № 03761		
		фаза:	Технически проект
		М	1:100
		лист:	А 12/48
		дата:	юни 2016 г.
управител:	арх. Владимир Александров		

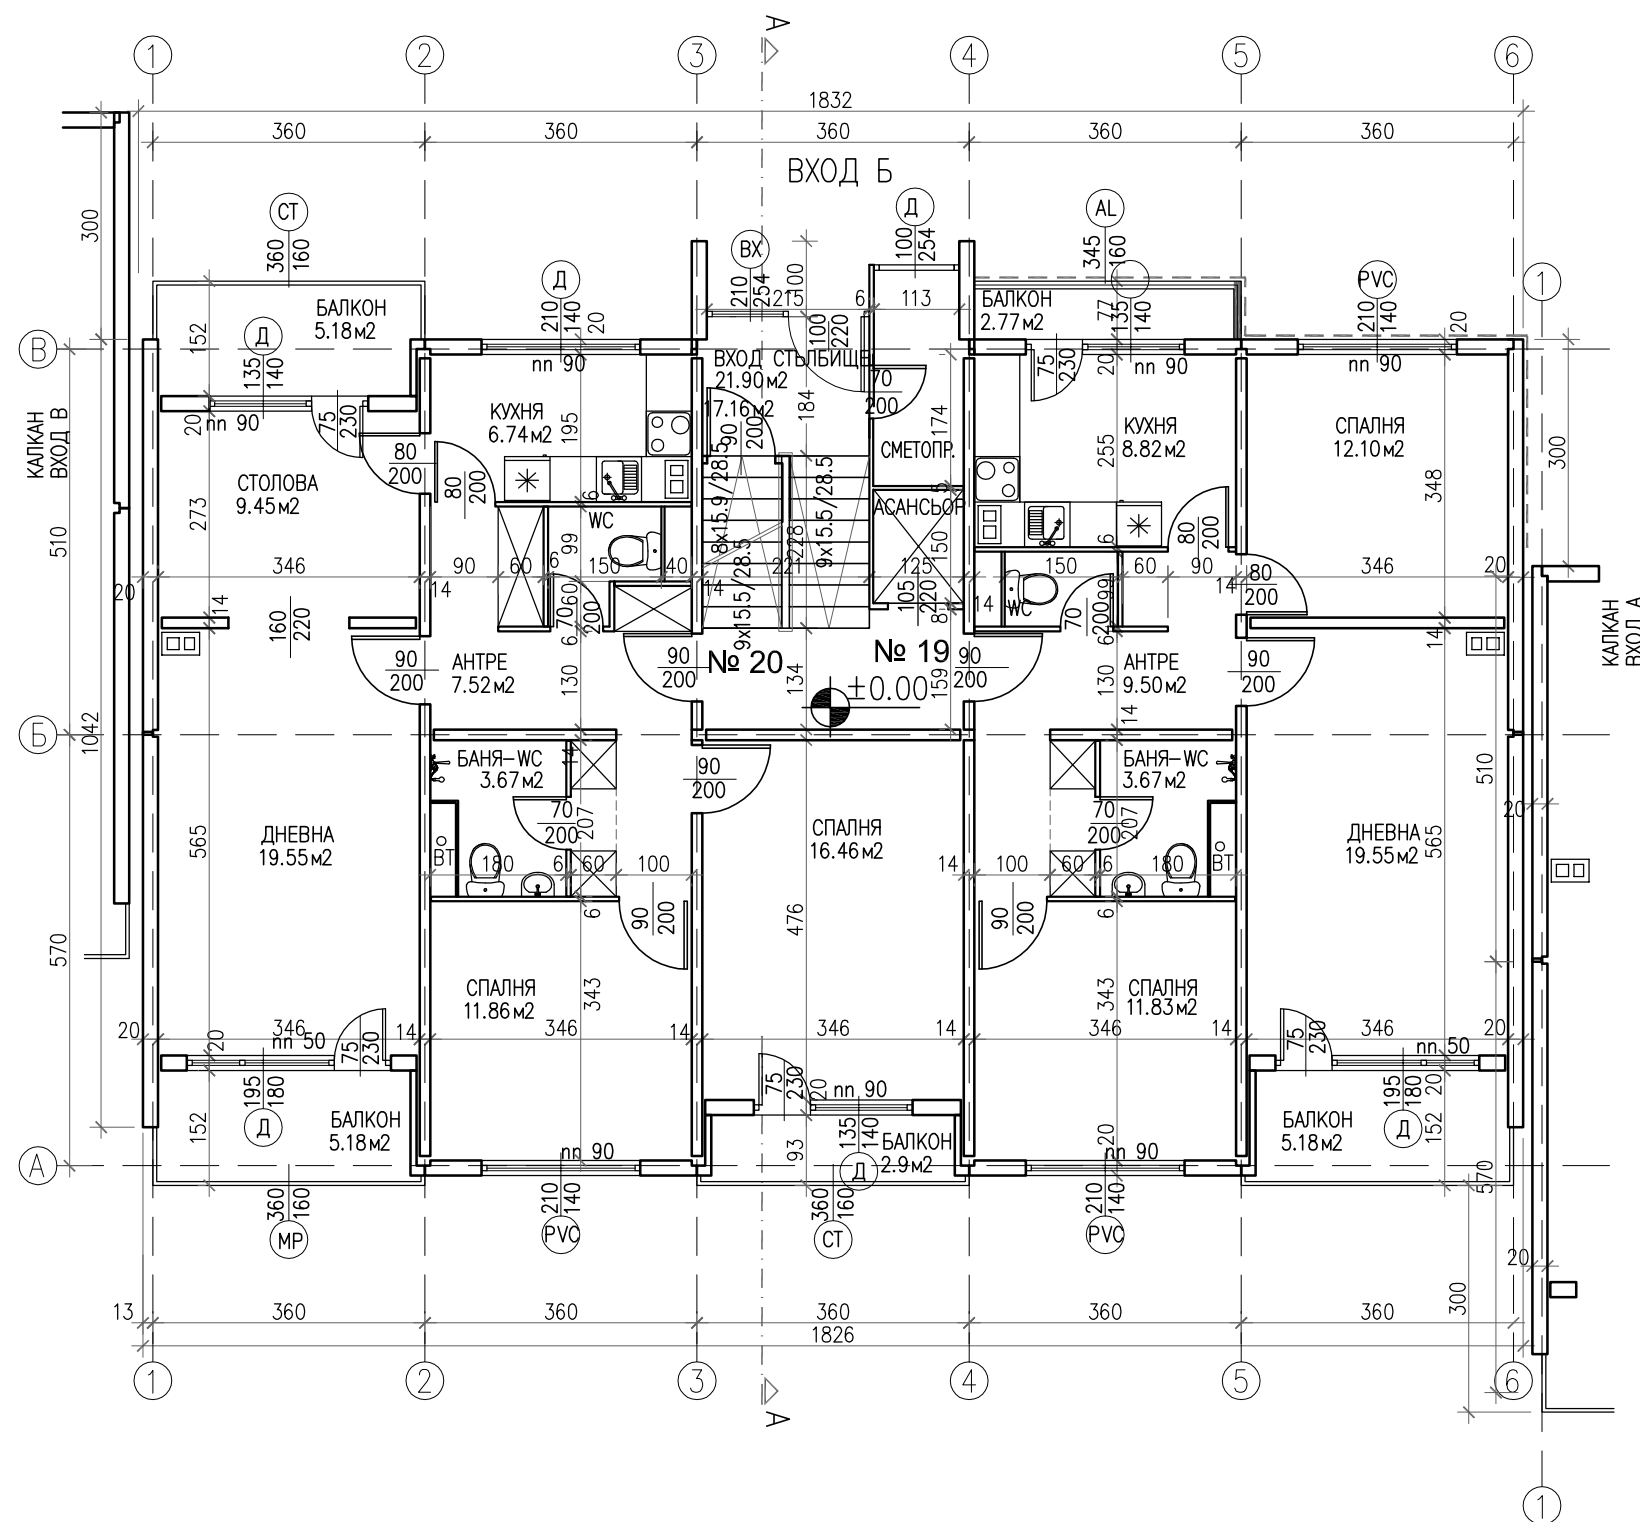

РАЗПРЕДЕЛЕНИЕ ПЪРВИ ЕТАЖ КОТА ±0.00 ВХОД "Б"

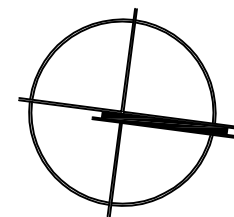


ПЛОЩИ		СИГНАТУРИ	
3П етаж	208.80 кв.м.	дървена дограма - неподменена	Д
Общи части	53.16 кв.м.	сменена дограма	PVC
Вход "Б"		остъкляване с винкел	СТ
Апартамент 19	84.32 кв.м.	външни ролетни щори	Щ
Апартамент 20	105.74 кв.м.	метална решетка	MP
ЗАБЕЛЕЖКИ: 1. Всички размери са в сантиметри 2. Всички площи са измерени от чертежите 3. Вход "Б" е по-ниско от вход "В" с 1.00 м. 4. Вход "Б" е по на изток от вход "В" с 3.00 м. 5. Парапетите на балконите са с височина 105 см.		алуминиева дограма	AL
		плътен парапет	
		леки външни стени - газобетон	
		външна топлоизолация	
		СТБ втр. неносещ панел - 6 см.	
		СТБ втр. носещ панел - 14 см.	
		СТБ фасаден панел - 20 см.	
		СТБ калканен панел - 20 см.	
		бетонно коминно тяло - 50/30 см.	
"Форум Александрови" ЕООД гр. София 1606, ул. "Дукатска планина" № 1а gsm: 0898 527737, e-mail: alexandrov.arch@gmail.com			
възложител:	Община Кърджали - във връзка с изпълнението на Националната програма за енергийна ефективност в многофамилни жилищни сгради в Република България, приета с ПМС № 18 от 2 февруари 2015 г.		
изпълнител:	"Форум Александрови" ЕООД член на Обединение "Кърджали 2015" ДЗЗД		
обект:	Многофамилна жилищна сграда в гр. Кърджали, ж.к. "Възрожденци", блок 96, входове А, Б, В и Г		
част:	Архитектурно заснемане - Приложение № 1 към Доклад за обследване на техническите характеристики и Паспорт с рег. № 40909.111.216.1 / 09.06.2016 г.		
чертеж:	РАЗПРЕДЕЛЕНИЕ ПЪРВИ ЕТАЖ, кота ±0.00		
проектант:	арх. Владимир Александров, ППП КАБ № 03761		
		фаза:	Технически проект
		М	1:100
		лист:	А 13/48
		дата:	юни 2016 г.
управител:	арх. Владимир Александров		

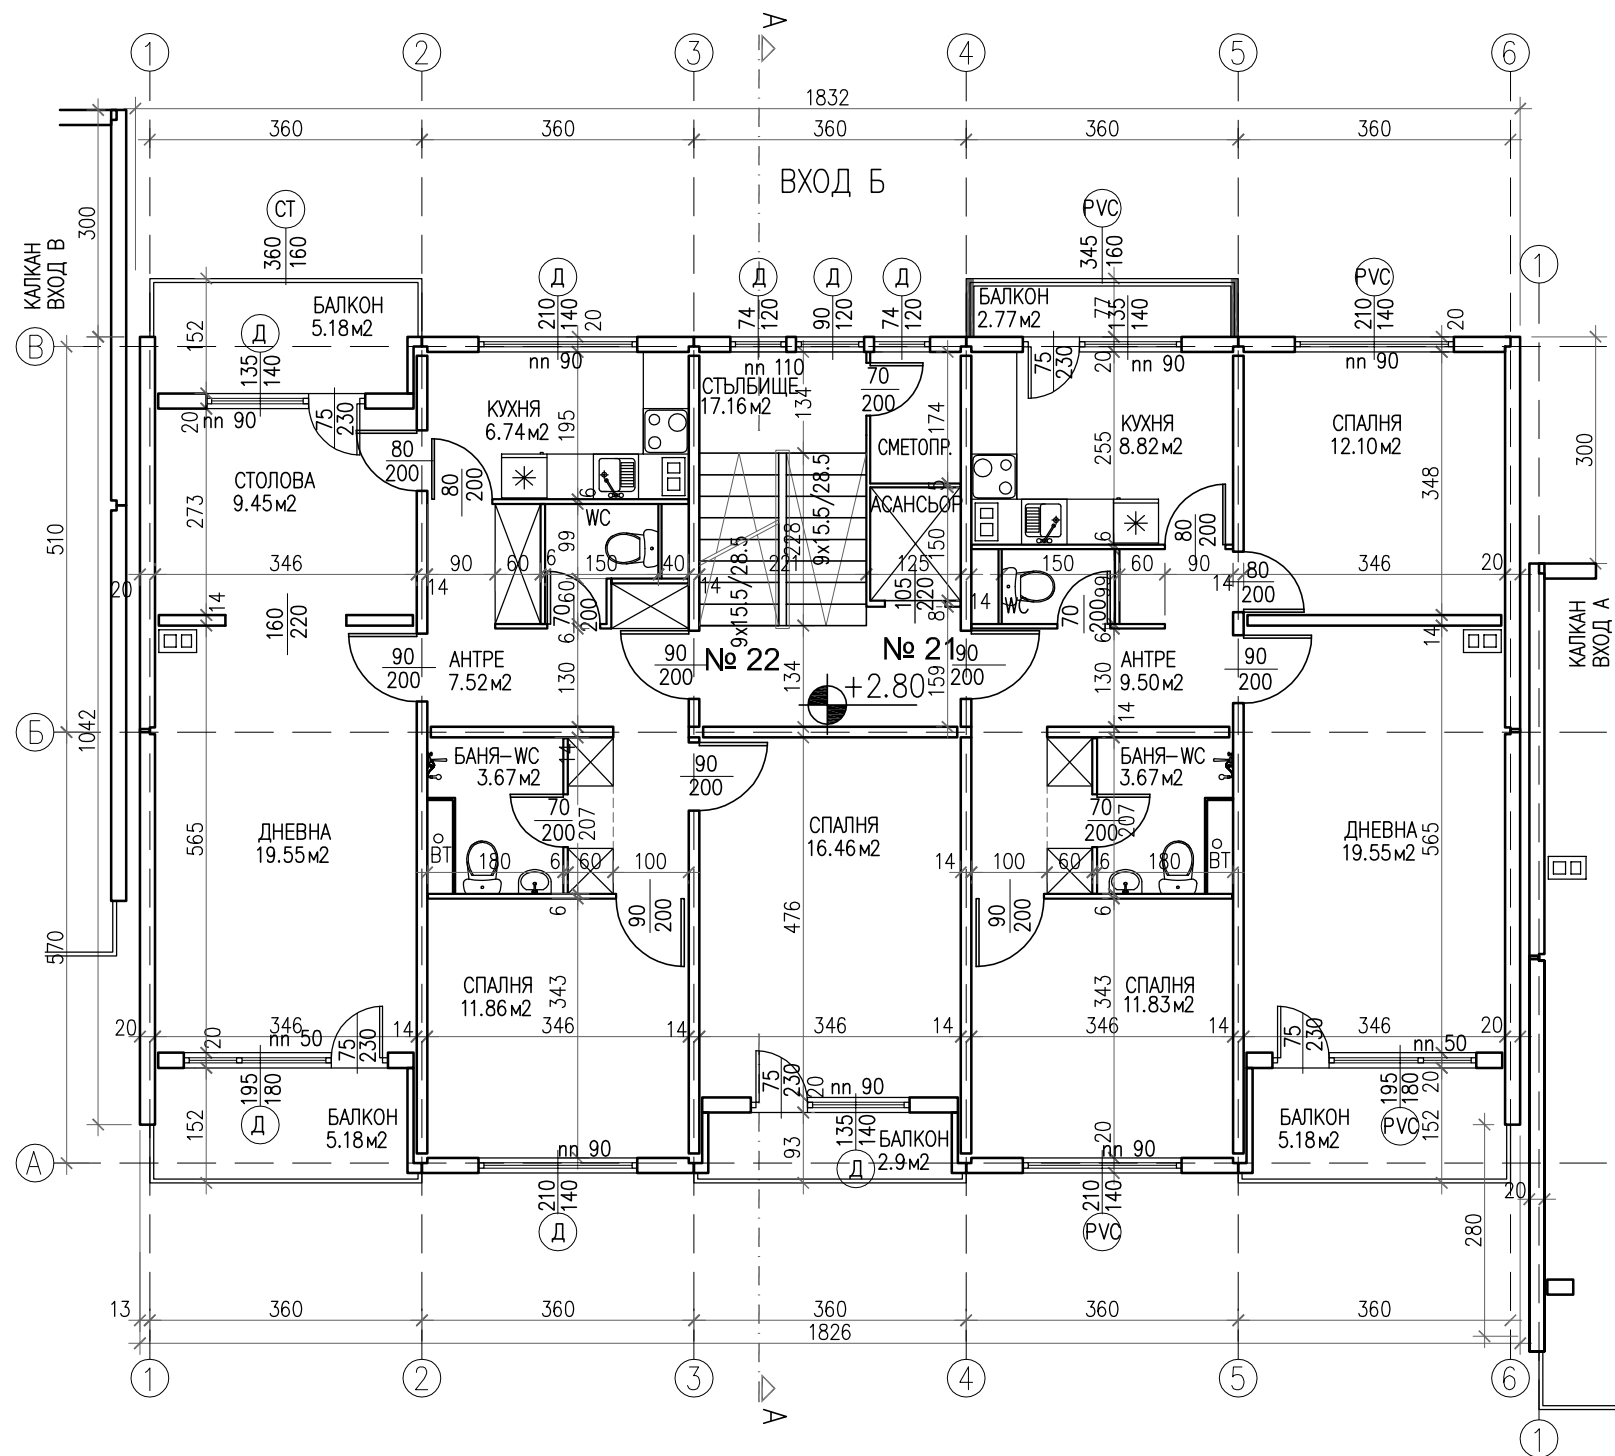


РАЗПРЕДЕЛЕНИЕ ВТОРИ ЕТАЖ КОТА +2.80 ВХОД "Б"

ПЛОЩИ		СИГНАТУРИ	
3П етаж	208.80 кв.м.	дървена дограма - неподменена	Д
Общи части	53.16 кв.м.	сменена дограма	PVC
Вход "Б"		остъкляване с винкел	СТ
Апартамент 21	84.32 кв.м.	външни ролетни щори	Щ
Апартамент 22	105.74 кв.м.	метална решетка	МР
ЗАБЕЛЕЖКИ: 1. Всички размери са в сантиметри 2. Всички площи са измерени от чертежите 3. Вход "Б" е по-ниско от вход "В" с 1.00 м. 4. Вход "Б" е по на изток от вход "В" с 3.00 м. 5. Парапетите на балконите са с височина 105 см.		алуминиева дограма	AL
		плътен парапет	
		леки външни стени - газобетон	
		външна топлоизолация	
		СТБ втр. неносещ панел - 6 см.	
		СТБ втр. носещ панел - 14 см.	
		СТБ фасаден панел - 20 см.	
		СТБ калканен панел - 20 см.	
		бетонно коминно тяло - 50/30 см.	
"Форум Александрови" ЕООД гр. София 1606, ул. "Дукатска планина" № 1а gsm: 0898 527737, e-mail: alexandrov.arch@gmail.com			
възложител:	Община Кърджали - във връзка с изпълнението на Националната програма за енергийна ефективност в многофамилни жилищни сгради в Република България, приета с ПМС № 18 от 2 февруари 2015 г.		
изпълнител:	"Форум Александрови" ЕООД член на Обединение "Кърджали 2015" ДЗЗД		
обект:	Многофамилна жилищна сграда в гр. Кърджали, ж.к. "Възрожденци", блок 96, входове А, Б, В и Г		
част:	Архитектурно заснемане - Приложение № 1 към Доклад за обследване на техническите характеристики и Паспорт с рег. № 40909.111.216.1 / 09.06.2016 г.		
чертеж:	РАЗПРЕДЕЛЕНИЕ ВТОРИ ЕТАЖ КОТА +2.80		
проектант:	арх. Владимир Александров, ППП КАБ № 03761		
		фаза:	Технически проект
		М	1:100
		лист:	А 14/48
		дата:	юни 2016 г.
управител:	арх. Владимир Александров		

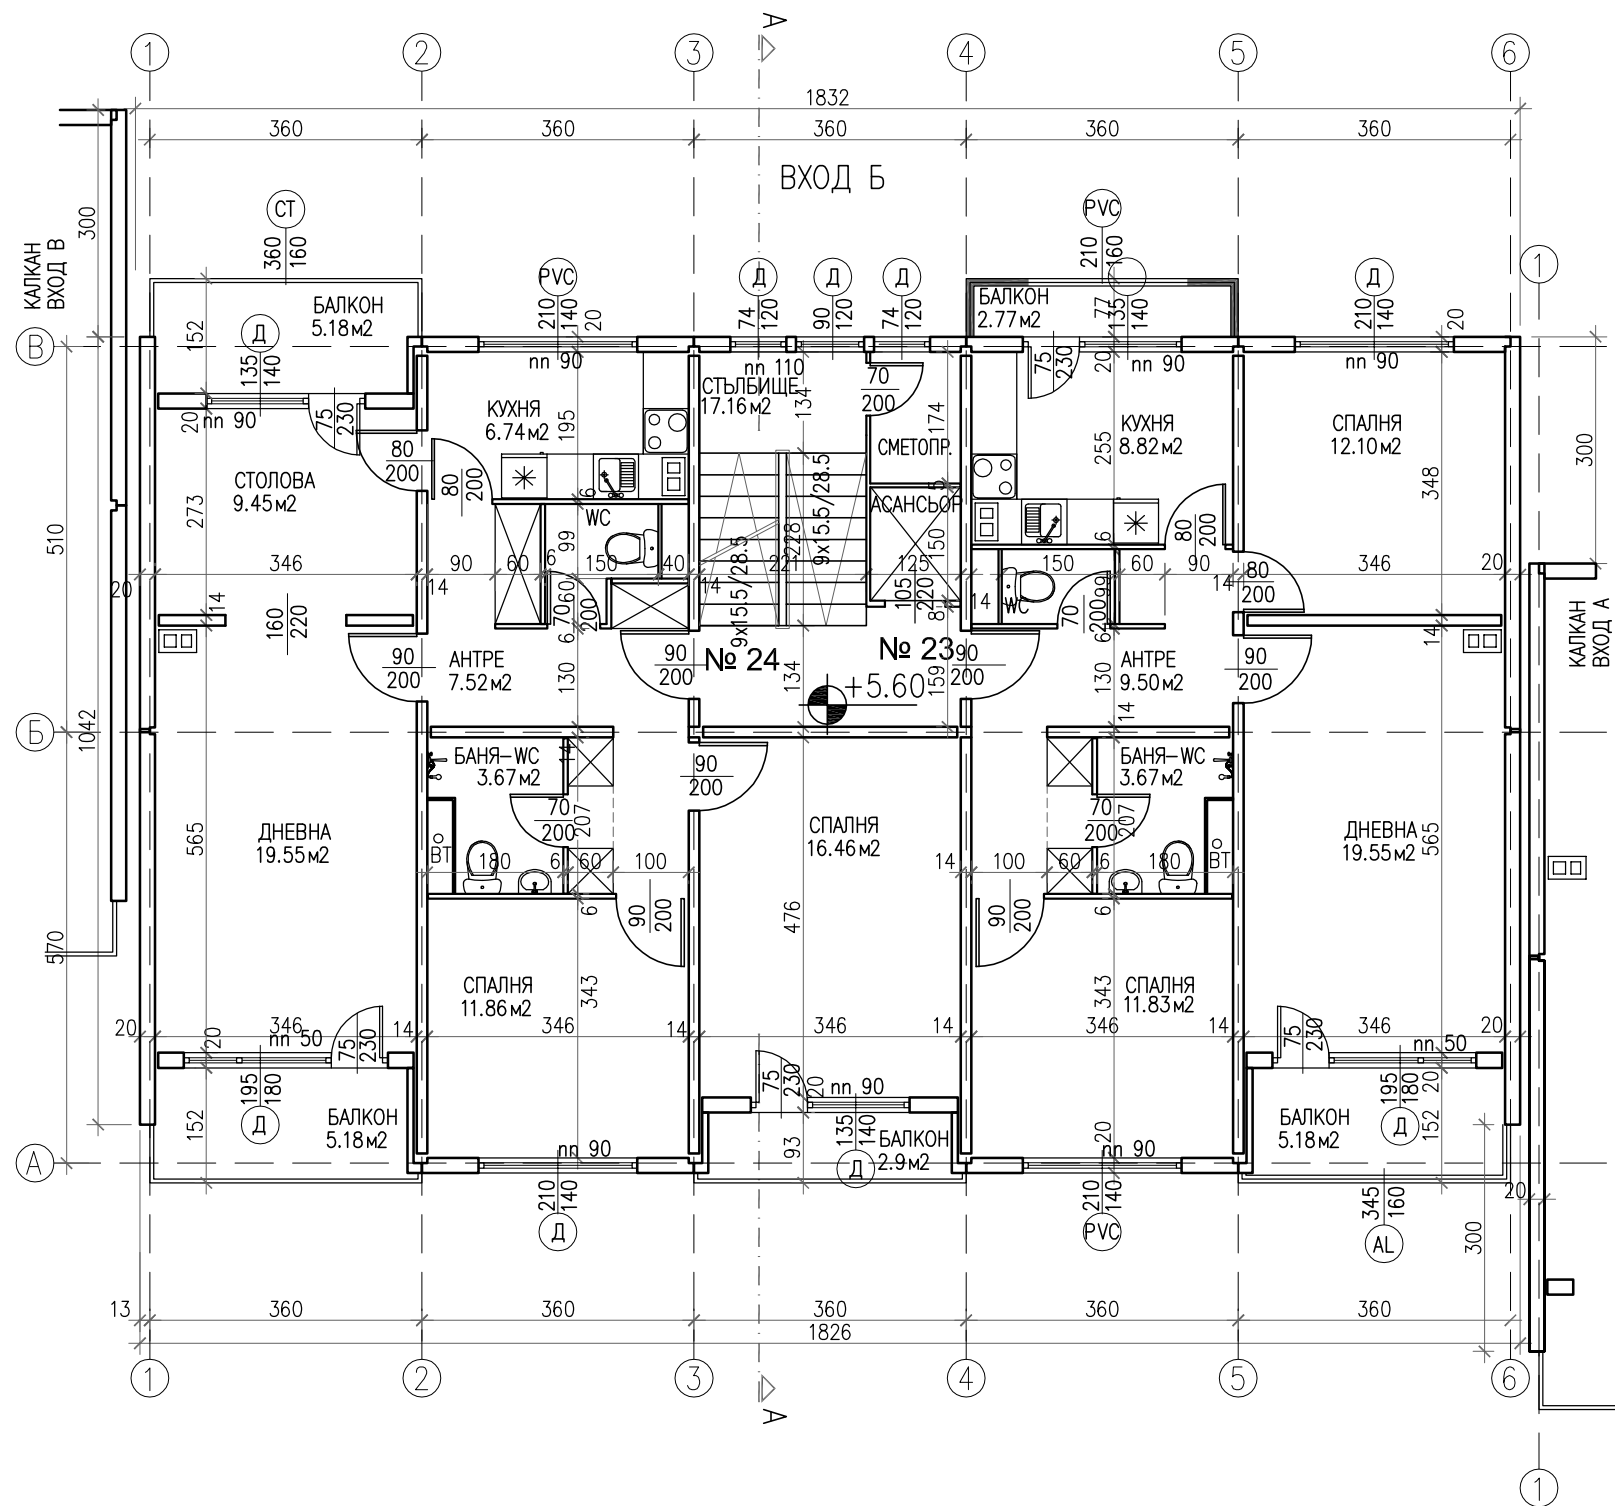


РАЗПРЕДЕЛЕНИЕ ТРЕТИ ЕТАЖ КОТА +5.60 ВХОД "Б"

ПЛОЩИ		СИГНАТУРИ	
3П етаж	208.80 кв.м.	дървена дограма -	Д
Общи части	53.16 кв.м.	неподменена	
Вход "Б"		сменена дограма	PVC
Апартамент 23	84.32 кв.м.	остъкляване с	СТ
Апартамент 24	105.74 кв.м.	винкел	
ЗАБЕЛЕЖКИ: 1. Всички размери са в сантиметри 2. Всички площи са измерени от чертежите 3. Вход "Б" е по-ниско от вход "В" с 1.00 м. 4. Вход "Б" е по на изток от вход "В" с 3.00 м. 5. Парапетите на балконите са с височина 105 см.		външни ролетни щори	Щ
		метална решетка	MP
		алуминиева дограма	AL
		плътен парапет	
		леки външни стени - газобетон	
		външна топлоизолация	
		СТБ втр. неносещ панел - 6 см.	
		СТБ втр. носещ панел - 14 см.	
		СТБ фасаден панел - 20 см.	
		СТБ калканен панел - 20 см.	
		бетонно коминно тяло - 50/30 см.	
г. София 1606, ул. "Дукатска планина" № 1а gsm: 0898 527737, e-mail: alexandrov.arch@gmail.com ФОРУМ АЛЕКСАНДРОВИ			
възложител:	Община Кърджали - във връзка с изпълнението на Националната програма за енергийна ефективност в многофамилни жилищни сгради в Република България, приета с ПМС № 18 от 2 февруари 2015 г.		
изпълнител:	"Форум Александрови" ЕООД член на Обединение "Кърджали 2015" ДЗЗД		
обект:	Многофамилна жилищна сграда в гр. Кърджали, ж.к. "Възрожденци", блок 96, входове А, Б, В и Г		
част:	Архитектурно заснемане - Приложение № 1 към Доклад за обследване на техническите характеристики и Паспорт с рег. № 40909.111.216.1 / 09.06.2016 г.		
чертеж:	РАЗПРЕДЕЛЕНИЕ ТРЕТИ ЕТАЖ КОТА +5.60		
проектант:	арх. Владимир Александров, ППП КАБ № 03761		
		фаза:	Технически проект
		М 1:100	
		лист:	A 15/48
		дата:	юни 2016 г.
управител:	арх. Владимир Александров		





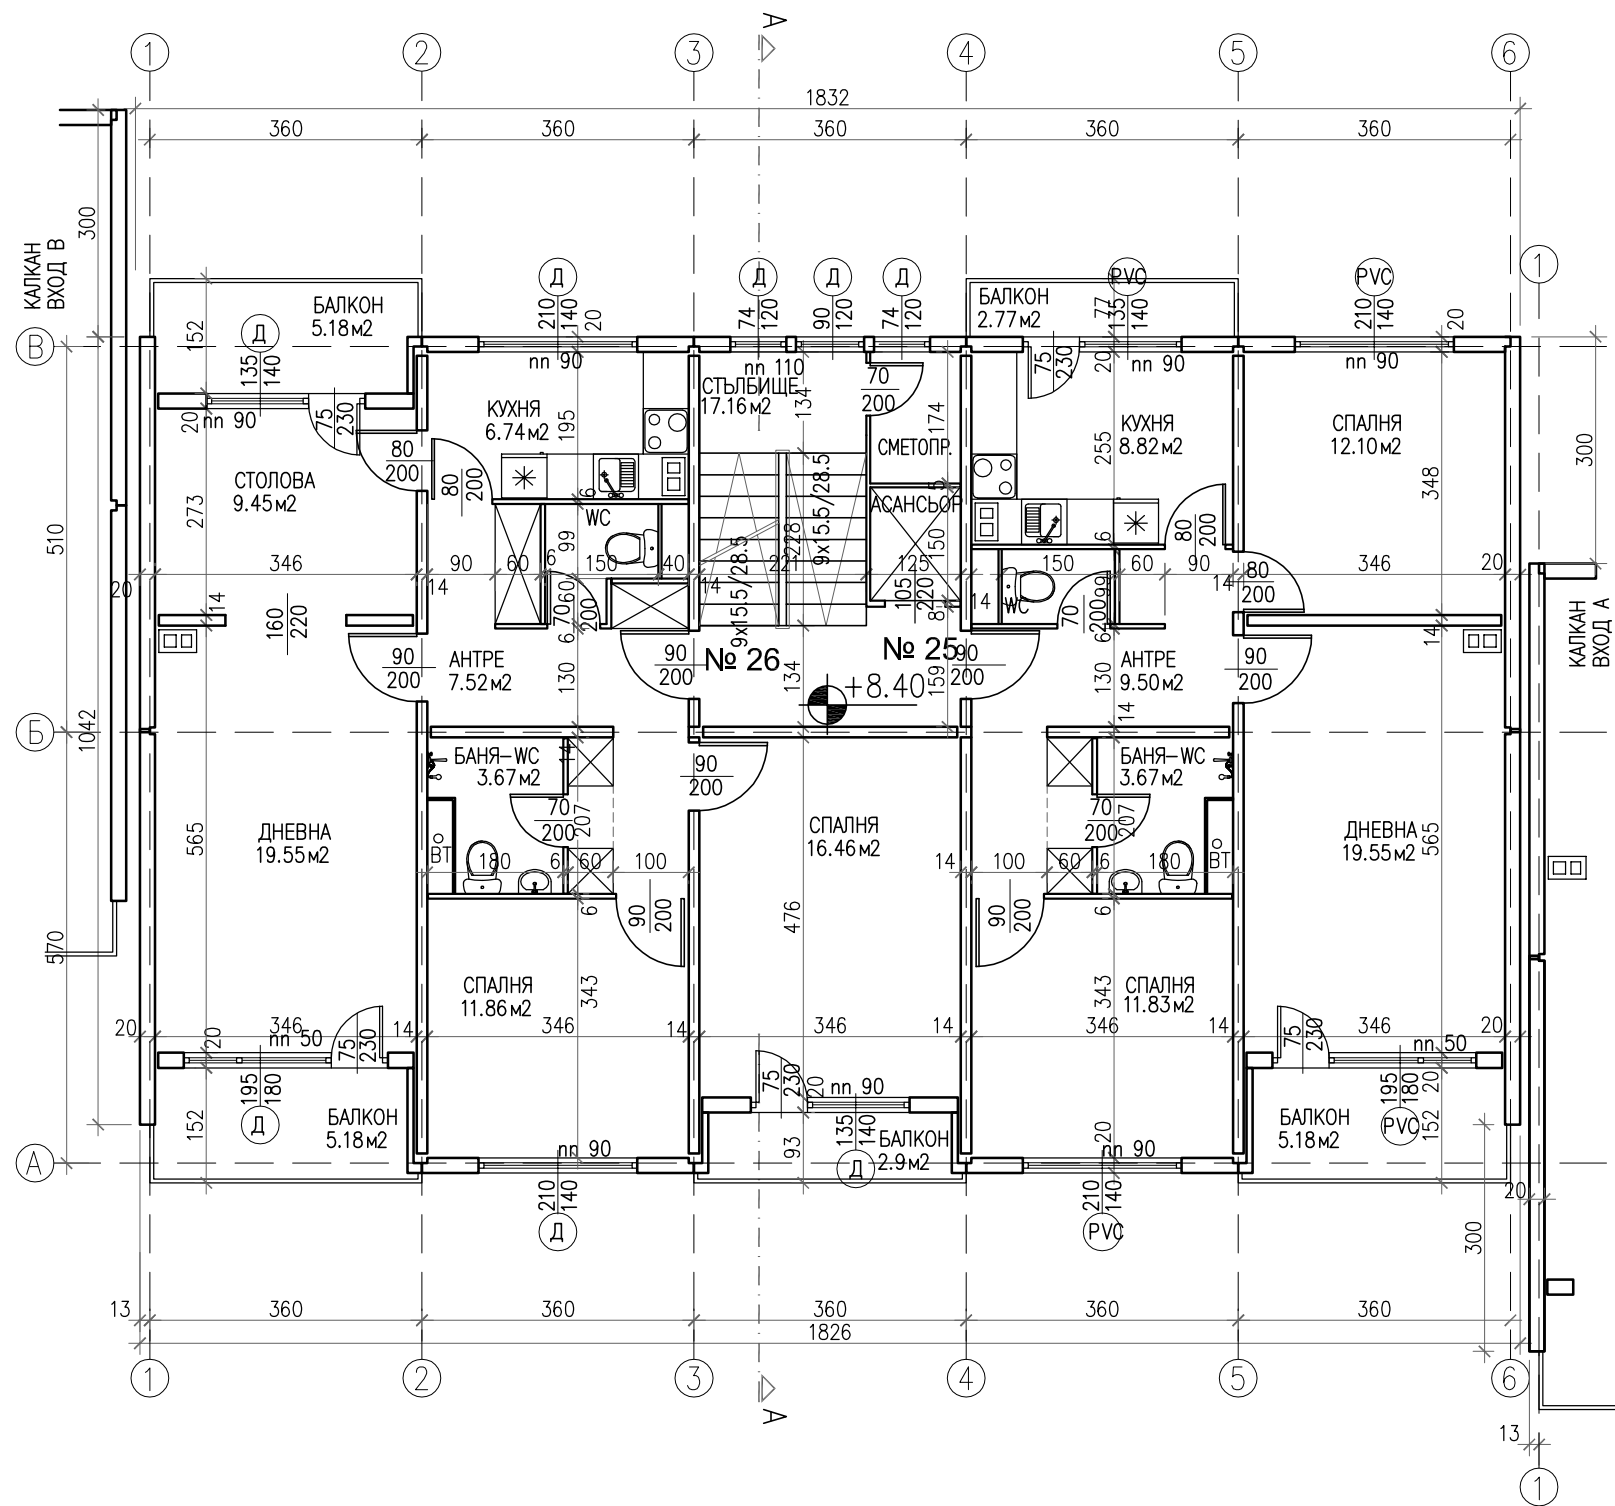


РАЗПРЕДЕЛЕНИЕ ЧЕТВЪРТИ ЕТАЖ КОТА +8.40 ВХОД "Б"


ПЛОЩИ		СИГНАТУРИ	
3П етаж	208.80 кв.м.	дървена дограма -	Д
Общи части	53.16 кв.м.	неподменена	
Вход "Б"		сменена дограма	PVC
Апартамент 25	84.32 кв.м.	остъкляване с	СТ
Апартамент 26	105.74 кв.м.	винкел	
ЗАБЕЛЕЖКИ: 1. Всички размери са в сантиметри 2. Всички площи са измерени от чертежите 3. Вход "Б" е по-ниско от вход "В" с 1.00 м. 4. Вход "Б" е по на изток от вход "В" с 3.00 м. 5. Парапетите на балконите са с височина 105 см.		външни ролетни щори	Щ
		метална решетка	MP
		алуминиева дограма	AL
		плътен парапет	
		леки външни стени - газобетон	
		външна топлоизолация	
		СТБ втр. неносещ панел - 6 см.	
		СТБ втр. носещ панел - 14 см.	
		СТБ фасаден панел - 20 см.	
		СТБ калканен панел - 20 см.	
		бетонно коминно тяло - 50/30 см.	
г. София 1606, ул. "Дукатска планина" № 1а gsm: 0898 527737, e-mail: alexandrov.arch@gmail.com ФОРУМ АЛЕКСАНДРОВИ			
възложител:	Община Кърджали - във връзка с изпълнението на Националната програма за енергийна ефективност в многофамилни жилищни сгради в Република България, приета с ПМС № 18 от 2 февруари 2015 г.		
изпълнител:	"Форум Александрови" ЕООД член на Обединение "Кърджали 2015" ДЗЗД		
обект:	Многофамилна жилищна сграда в гр. Кърджали, ж.к. "Възрожденци", блок 96, входове А, Б, В и Г		
част:	Архитектурно заснемане - Приложение № 1 към Доклад за обследване на техническите характеристики и Паспорт с рег. № 40909.111.216.1 / 09.06.2016 г.		
чертеж:	РАЗПРЕДЕЛЕНИЕ ЧЕТВЪРТИ ЕТАЖ КОТА +8.40		
проектант:	арх. Владимир Александров, ППП КАБ № 03761		
		фаза:	Технически проект
		М 1:100	
		лист:	А 16/48
		дата:	юни 2016 г.
управител:	арх. Владимир Александров		

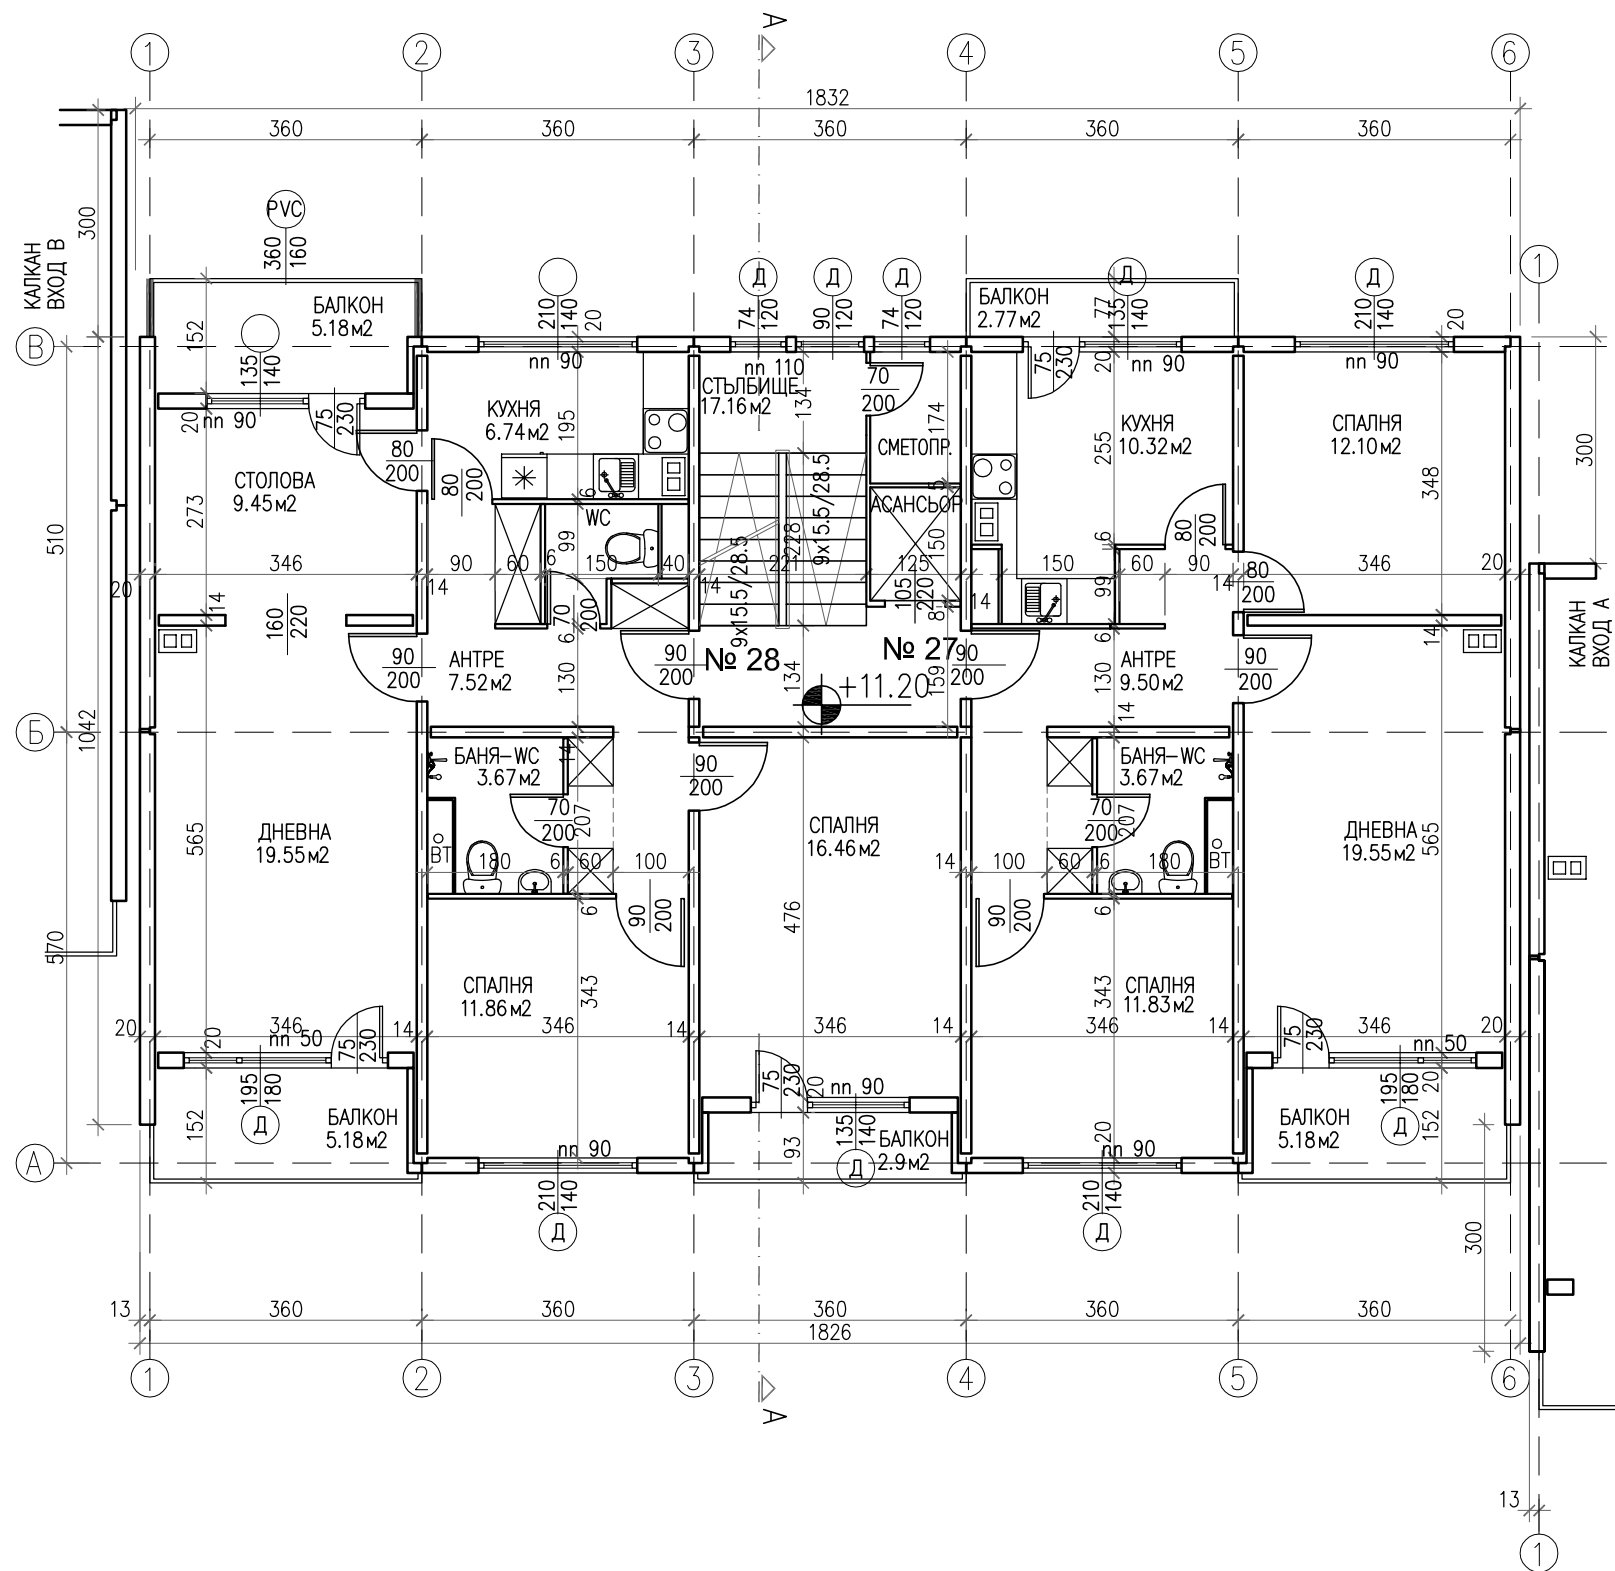






РАЗПРЕДЕЛЕНИЕ ПЕТИ ЕТАЖ КОТА +11.20 ВХОД "Б"

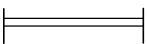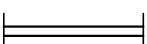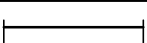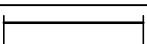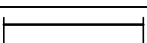
ПЛОЩИ		СИГНАТУРИ	
ЗП етаж	208.80 кв.м.	дървена дограма - неподменена	Д
Общи части	53.16 кв.м.		
Вход "Б"		сменена дограма	PVC
Апартамент 27	84.32 кв.м.	остъкляване с винкел	СТ
Апартамент 28	105.74 кв.м.	външни ролетни щори	Щ
ЗАБЕЛЕЖКИ: 1. Всички размери са в сантиметри 2. Всички площи са измерени от чертежите 3. Вход "Б" е по-ниско от вход "В" с 1.00 м. 4. Вход "Б" е по на изток от вход "В" с 3.00 м. 5. Парапетите на балконите са с височина 105 см.		метална решетка	МР
		алуминиева дограма	AL
		плътен парапет	
		леки външни стени - газобетон	
		външна топлоизолация	
		СТБ втр. неносещ панел - 6 см.	
		СТБ втр. носещ панел - 14 см.	
		СТБ фасаден панел - 20 см.	
		СТБ калканен панел - 20 см.	

"Форум Александрови" ЕООД гр. София 1606, ул. "Дукатска планина" № 1а gsm: 0898 527737, e-mail: alexandrov.arch@gmail.com		
възложител:	Община Кърджали - във връзка с изпълнението на Националната програма за енергийна ефективност в многофамилни жилищни сгради в Република България, приета с ПМС № 18 от 2 февруари 2015 г.	
изпълнител:	"Форум Александрови" ЕООД член на Обединение "Кърджали 2015" ДЗЗД	
обект:	Многофамилна жилищна сграда в гр. Кърджали, ж.к. "Възрожденци", блок 96, входове А, Б, В и Г	
част:	Архитектурно заснемане - Приложение № 1 към Доклад за обследване на техническите характеристики и Паспорт с рег. № 40909.111.216.1 / 09.06.2016 г.	
чертеж:	РАЗПРЕДЕЛЕНИЕ ПЕТИ ЕТАЖ КОТА +11.20	
проектант:	арх. Владимир Александров, ППП КАБ № 03761	
фаза: Технически проект М 1:100 лист: А 17/48 дата: юни 2016 г.		
управител:	арх. Владимир Александров	





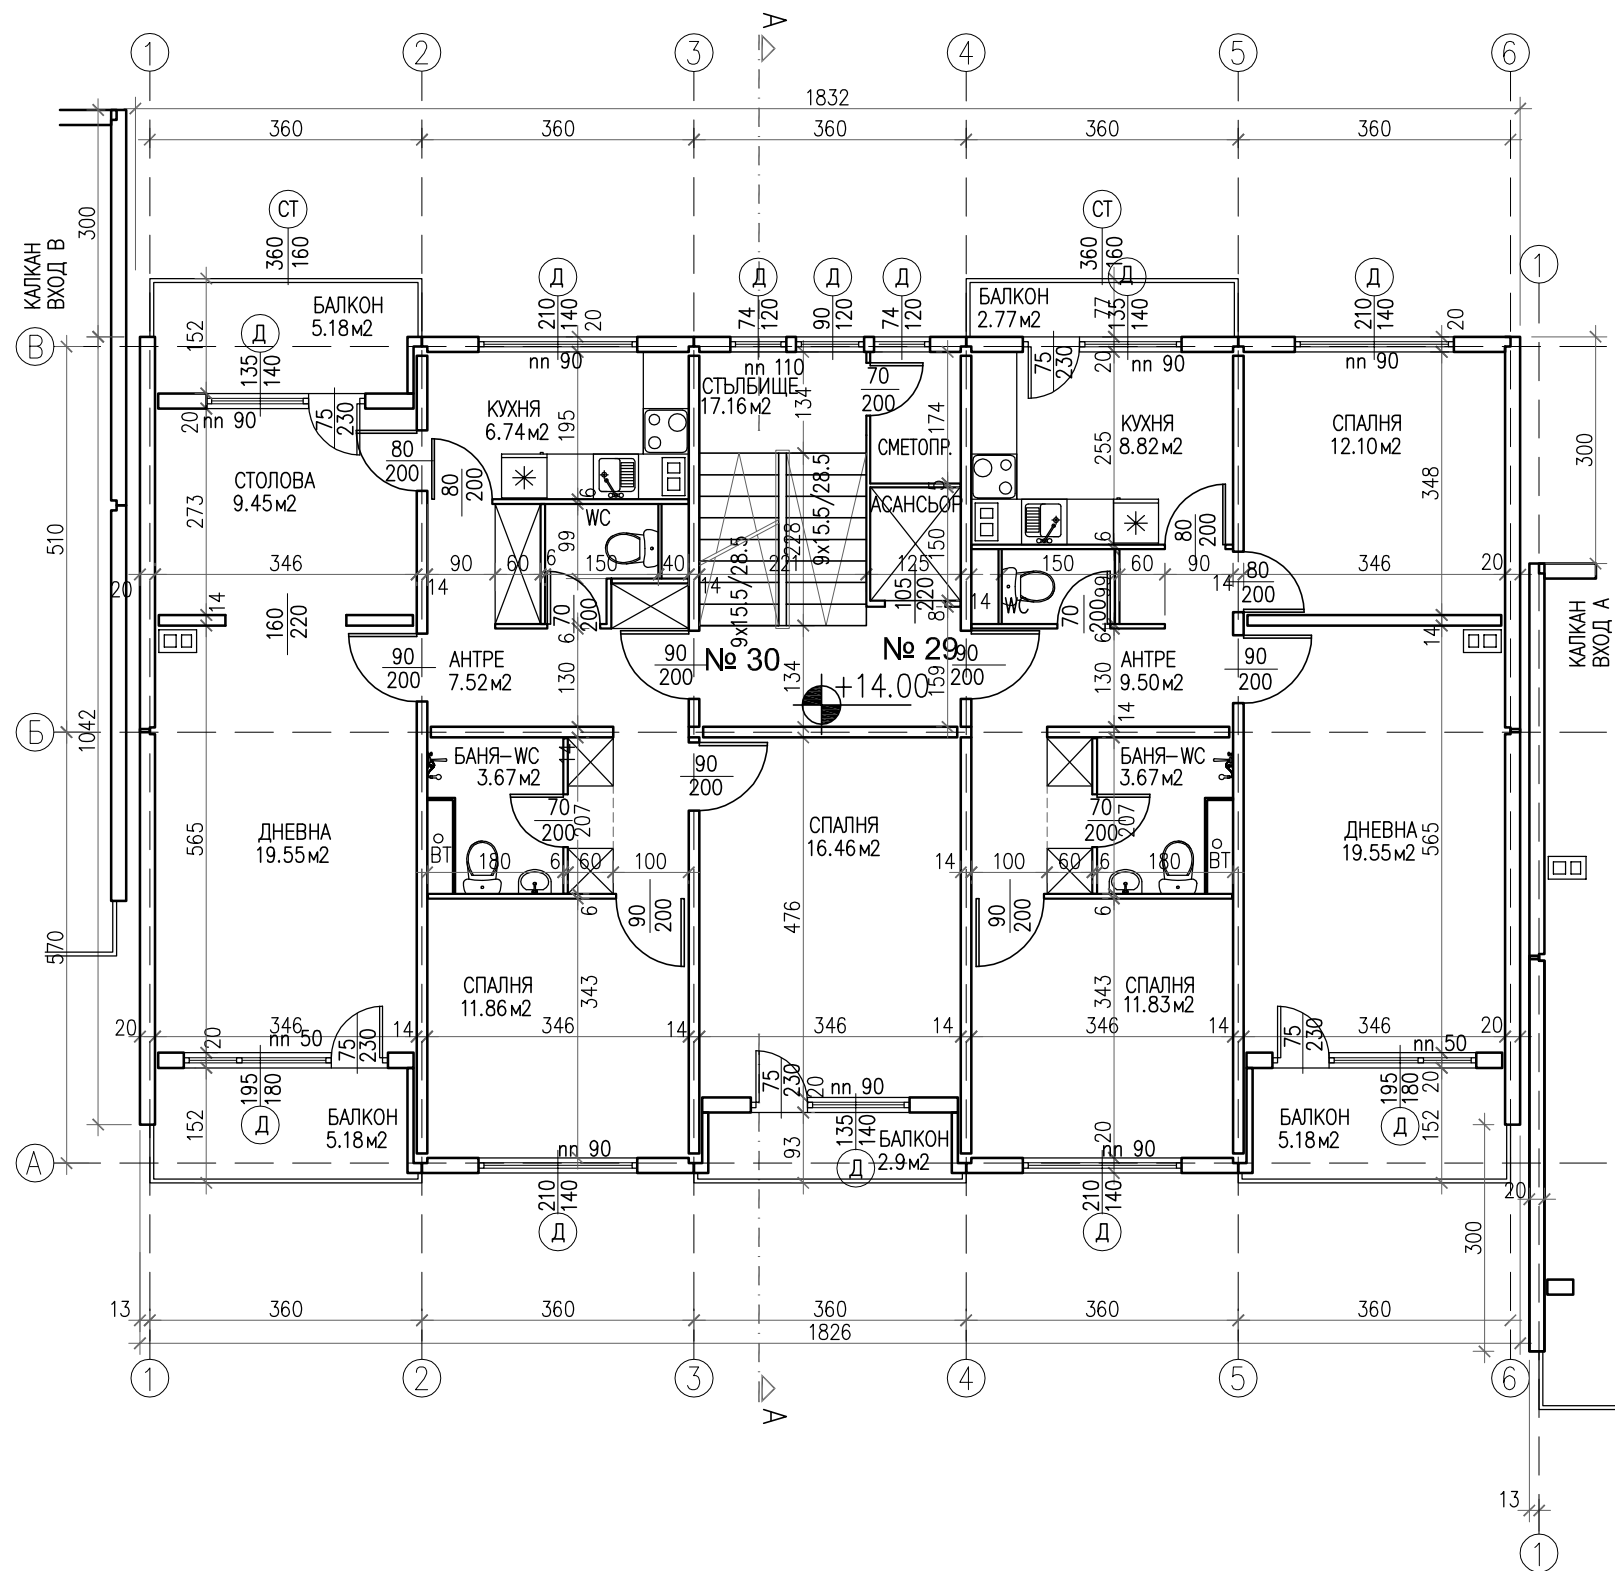


РАЗПРЕДЕЛЕНИЕ ШЕСТИ ЕТАЖ КОТА +14.00 ВХОД "Б"

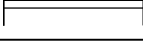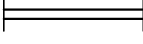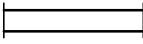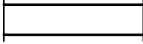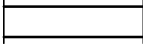
ПЛОЩИ		СИГНАТУРИ	
ЗП етаж	208.80 кв.м.	дървена дограма - неподменена	
Общи части	53.16 кв.м.	сменена дограма	
Вход "Б"		остъкляване с винкел	
Апартамент 29	84.32 кв.м.	външни ролетни щори	
Апартамент 30	105.74 кв.м.	метална решетка	
ЗАБЕЛЕЖКИ: 1. Всички размери са в сантиметри 2. Всички площи са измерени от чертежите 3. Вход "Б" е по-ниско от вход "В" с 1.00 м. 4. Вход "Б" е по на изток от вход "В" с 3.00 м. 5. Парапетите на балконите са с височина 105 см.		алуминиева дограма	
		плътен парапет	
		леки външни стени - газобетон	
		външна топлоизолация	
		СТБ втр. неносещ панел - 6 см.	
		СТБ втр. носещ панел - 14 см.	
		СТБ фасаден панел - 20 см.	
		СТБ калканен панел - 20 см.	
		бетонно коминно тяло - 50/30 см.	
		"Форум Александрови" ЕООД гр. София 1606, ул. "Дукатска планина" № 1а gsm: 0898 527737, e-mail: alexandrov.arch@gmail.com 	
възложител:	Община Кърджали <i>- във връзка с изпълнението на Националната програма за енергийна ефективност в многофамилни жилищни сгради в Република България, приета с ПМС № 18 от 2 февруари 2015 г.</i>		
изпълнител:	"Форум Александрови" ЕООД член на Обединение "Кърджали 2015" ДЗЗД		
обект:	Многофамилна жилищна сграда в гр. Кърджали, ж.к. "Възрожденци", блок 96, входове А, Б, В и Г		
част:	Архитектурно заснемане - Приложение № 1 към Доклад за обследване на техническите характеристики и Паспорт с рег. № 40909.111.216.1 / 09.06.2016 г.		
чертеж:	РАЗПРЕДЕЛЕНИЕ ШЕСТИ ЕТАЖ КОТА +14.00		
проектант:	арх. Владимир Александров, ППП КАБ № 03761		
		фаза:	Технически проект
			М 1:100
		лист:	А 18/48
		дата:	юни 2016 г.
управител:	арх. Владимир Александров		

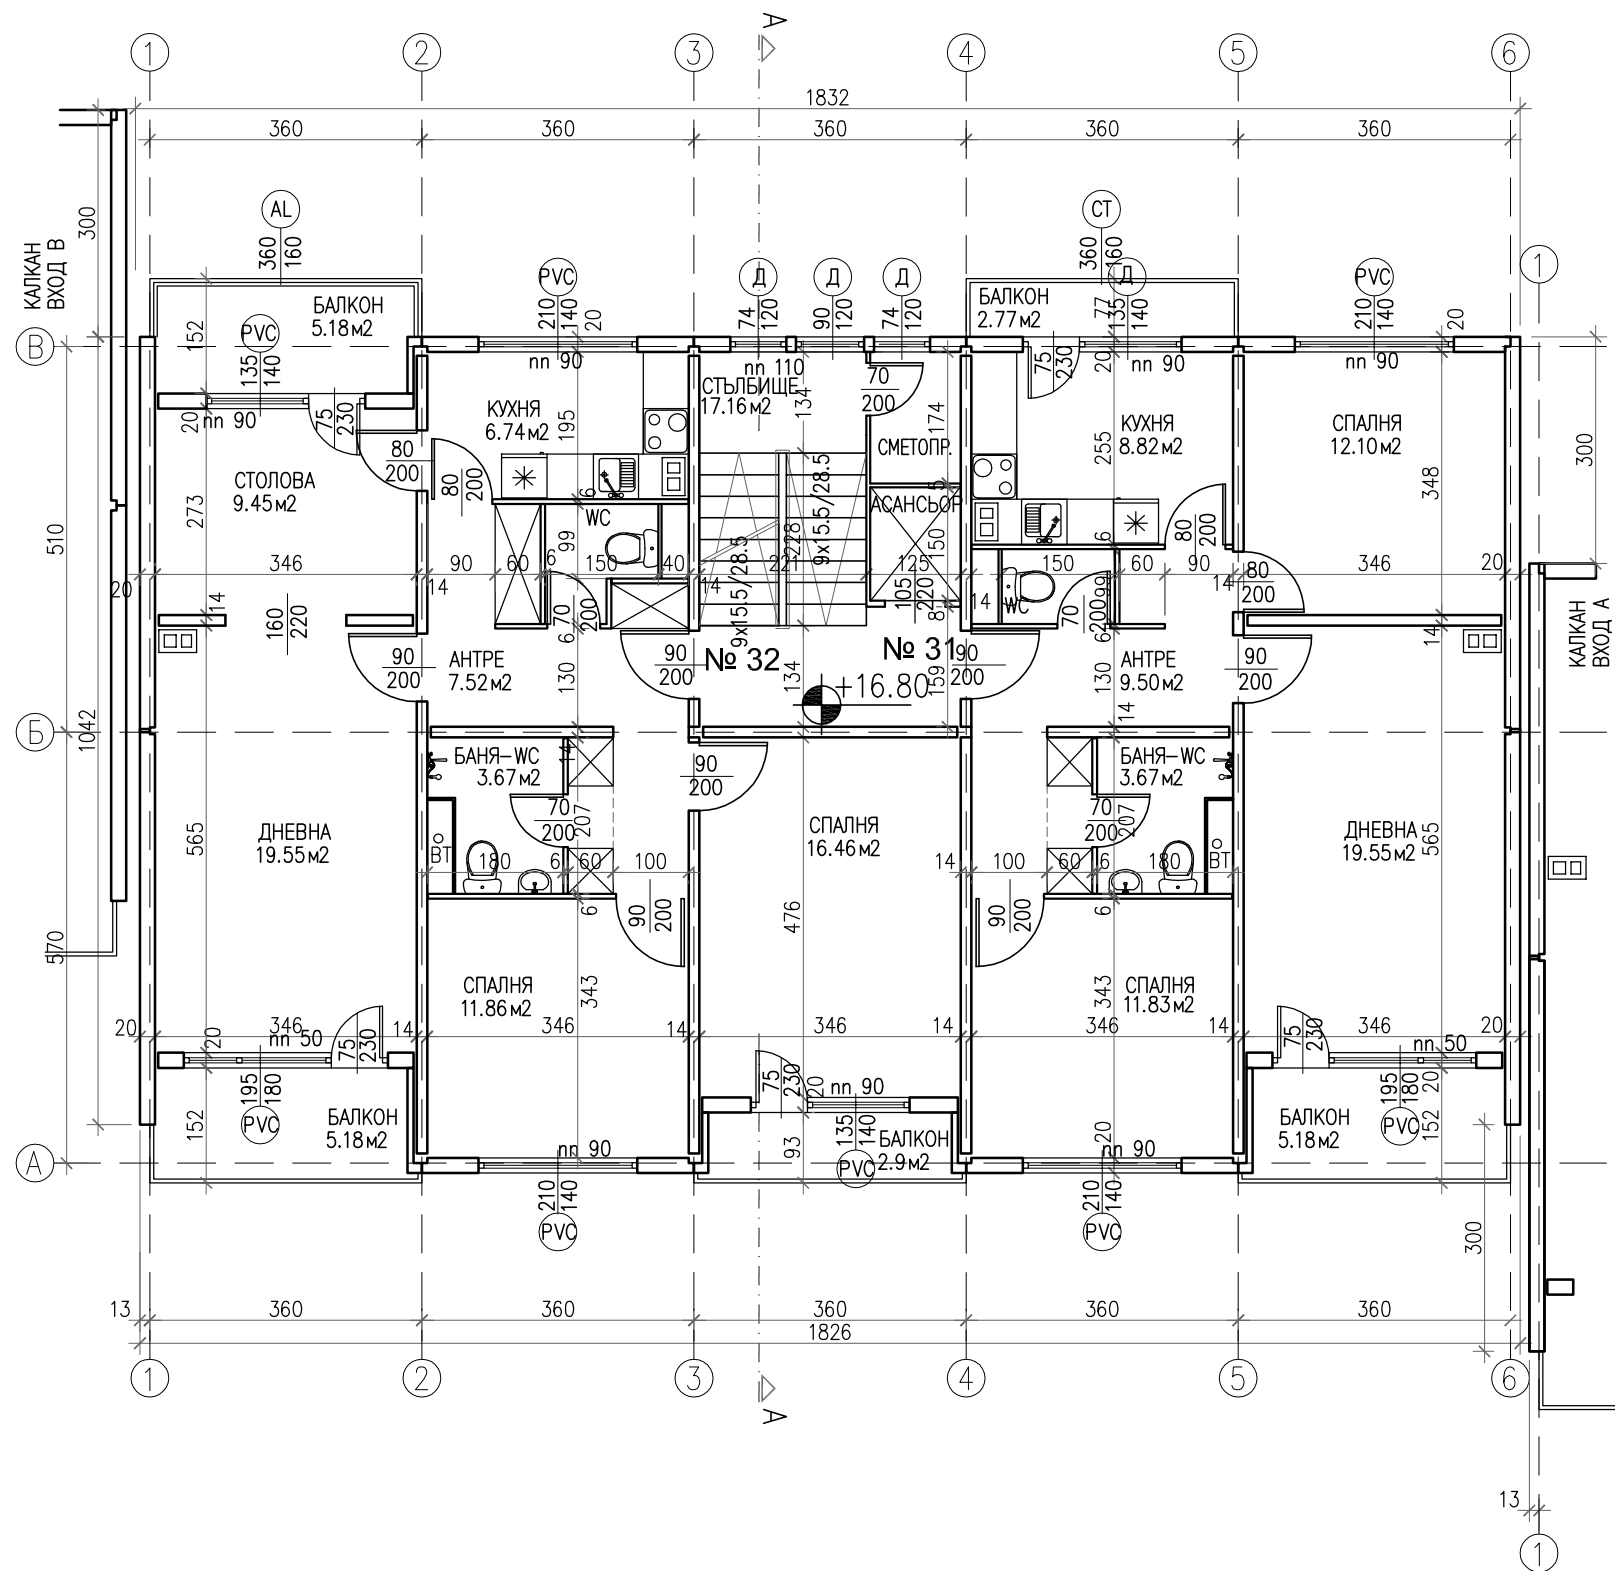

РАЗПРЕДЕЛЕНИЕ СЕДМИ ЕТАЖ КОТА +16.80 ВХОД "Б"

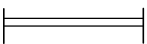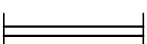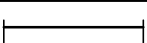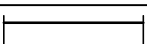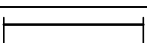ПЛОЩИ		СИГНАТУРИ	
ЗП етаж	208.80 кв.м.	дървена дограма - неподменена	Д
Общи части	53.16 кв.м.		
Вход "Б"		сменена дограма	PVC
Апартамент 31	84.32 кв.м.	остъкляване с винкел	СТ
Апартамент 32	105.74 кв.м.	външни ролетни щори	Щ
ЗАБЕЛЕЖКИ: 1. Всички размери са в сантиметри 2. Всички площи са измерени от чертежите 3. Вход "Б" е по-ниско от вход "В" с 1.00 м. 4. Вход "Б" е по на изток от вход "В" с 3.00 м. 5. Парапетите на балконите са с височина 105 см.		метална решетка	МР
		алуминиева дограма	AL
		плътен парапет	
		леки външни стени - газобетон	
		външна топлоизолация	
		СТБ втр. неносещ панел - 6 см.	
		СТБ втр. носещ панел - 14 см.	
		СТБ фасаден панел - 20 см.	
		СТБ калканен панел - 20 см.	
			бетонно коминно тяло - 50/30 см.

"Форум Александрови" ЕООД гр. София 1606, ул. "Дукатска планина" № 1а gsm: 0898 527737, e-mail: alexandrov.arch@gmail.com		
възложител:	Община Кърджали <i>- във връзка с изпълнението на Националната програма за енергийна ефективност в многофамилни жилищни сгради в Република България, приета с ПМС № 18 от 2 февруари 2015 г.</i>	
изпълнител:	"Форум Александрови" ЕООД член на Обединение "Кърджали 2015" ДЗЗД	
обект:	Многофамилна жилищна сграда в гр. Кърджали, ж.к. "Възрожденци", блок 96, входове А, Б, В и Г	
част:	Архитектурно заснемане - Приложение № 1 към Доклад за обследване на техническите характеристики и Паспорт с рег. № 40909.111.216.1 / 09.06.2016 г.	
чертеж:	РАЗПРЕДЕЛЕНИЕ СЕДМИ ЕТАЖ КОТА +16.80	
проектант:	арх. Владимир Александров, ППП КАБ № 03761	
		фаза:
		Технически проект
		М 1:100
		лист:
		А 19/48
		дата:
		юни 2016 г.
управител:	арх. Владимир Александров	

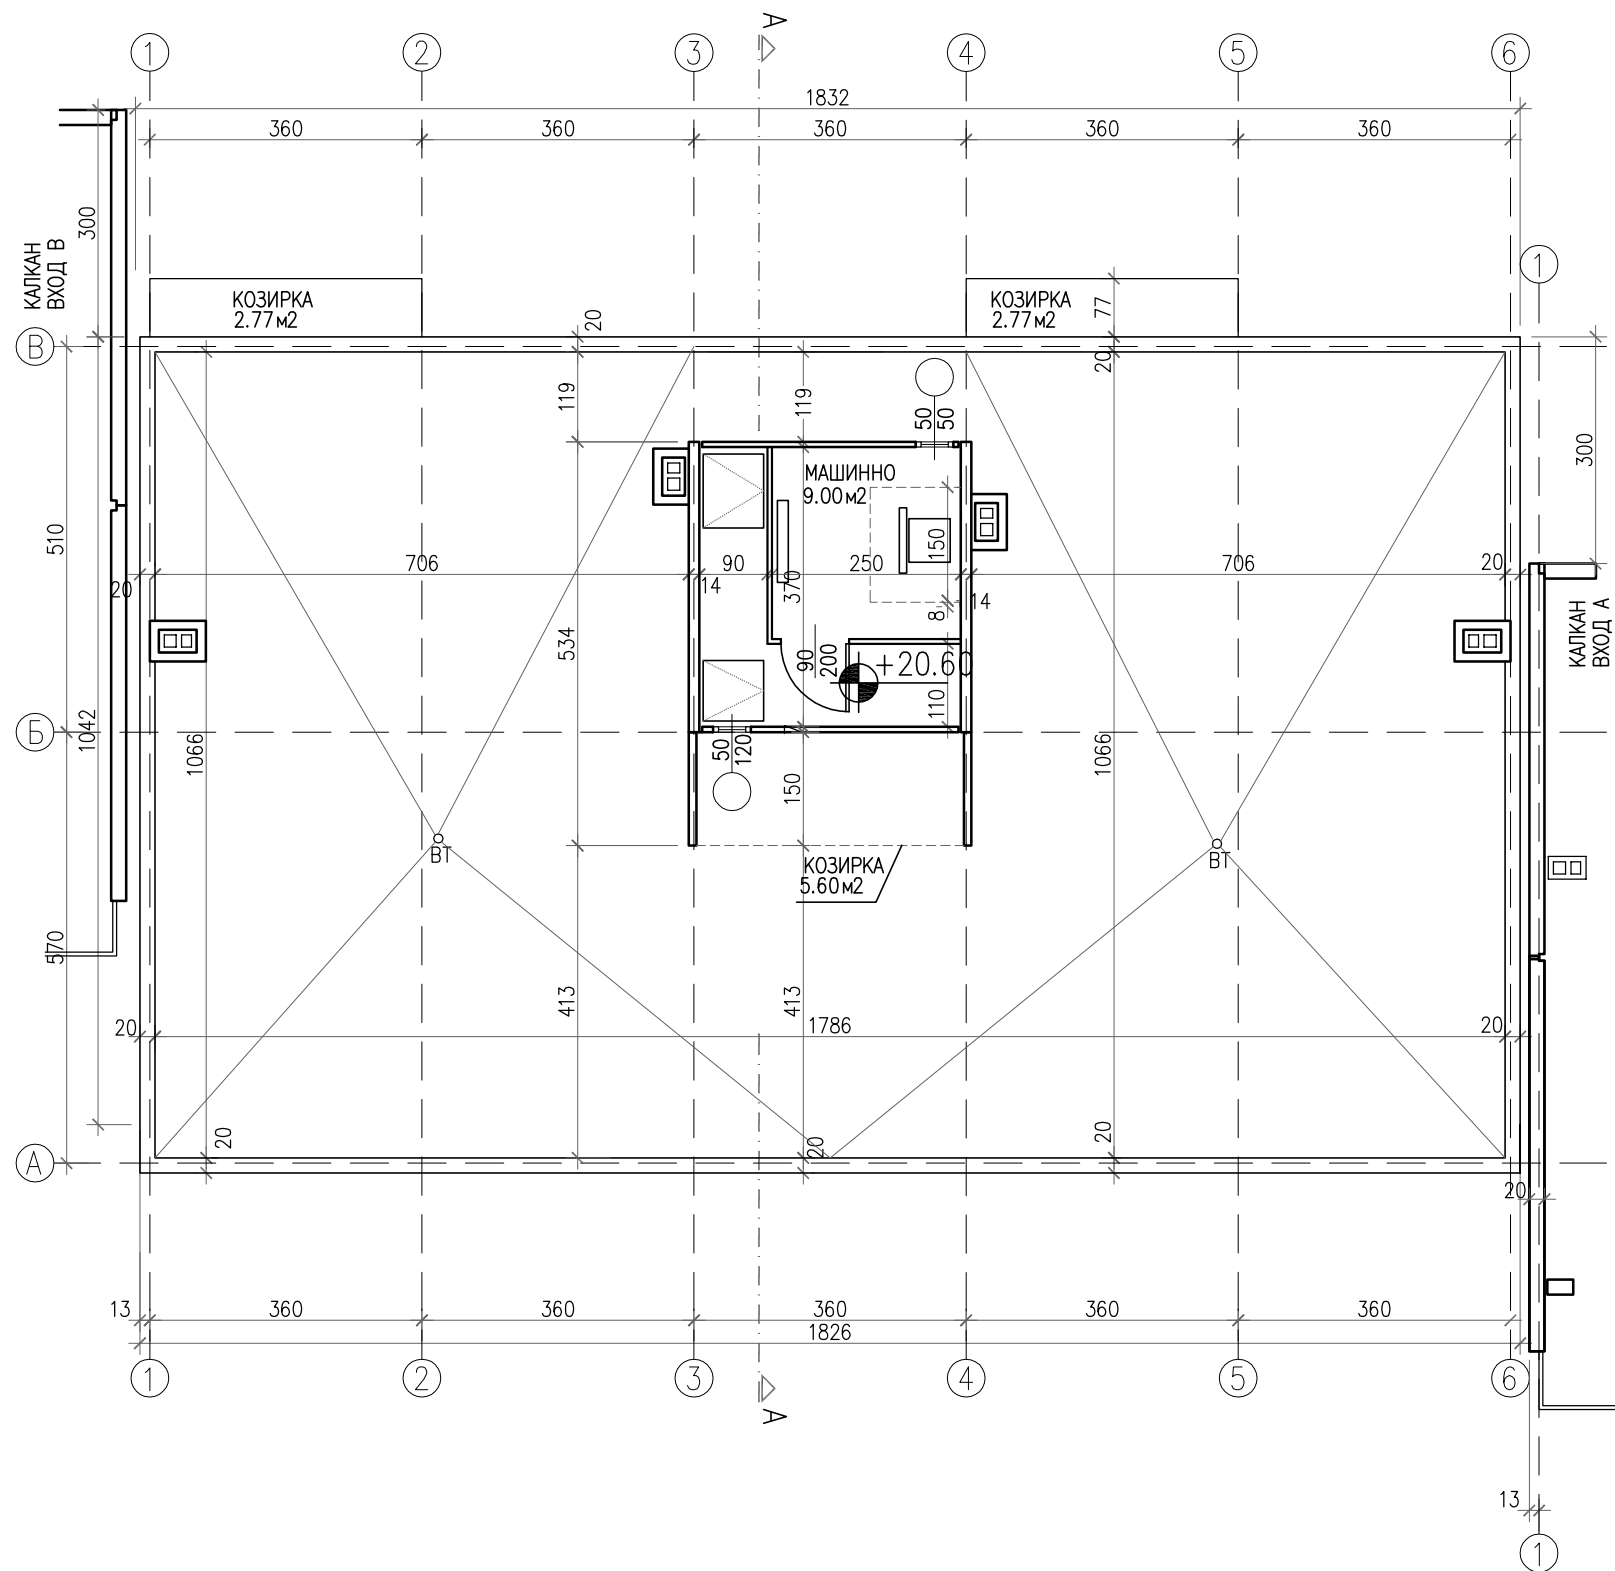

ПЛАН НА ПОКРИВА КОТА +20.60 ВХОД "Б"

площи	
Вход "Б"	
покрив	201.95 кв.м.
машинно	14.40 кв.м.
козирки	11.14 кв.м.


ЗАБЕЛЕЖКИ:
1. Обшивките от ламарина и водосточните тръби не са подменяни

"Форум Александрови" ЕООД
гр. София 1606, ул. "Дукатска планина" № 1а
gsm: 0898 527737, e-mail: alexandrov.arch@gmail.com



възложител:	Община Кърджали - във връзка с изпълнението на Националната програма за енергийна ефективност в многофамилни жилищни сгради в Република България, приета с ПМС № 18 от 2 февруари 2015 г.
изпълнител:	"Форум Александрови" ЕООД член на Обединение "Кърджали 2015" ДЗЗД
обект:	Многофамилна жилищна сграда в гр. Кърджали, ж.к. "Възрожденци", блок 96, входове А, Б, В и Г
част:	Архитектурно заснемане - Приложение № 1 към Доклад за обследване на техническите характеристики и Паспорт с рег. № 40909.111.216.1 / 09.06.2016 г.
чертеж:	ПЛАН НА ПОКРИВА КОТА +20.60
проектант:	арх. Владимир Александров, ППП КАБ № 03761

	фаза:	Технически проект
	М	1:100
	лист:	А 20/48
	дата:	юни 2016 г.
управител:	арх. Владимир Александров	

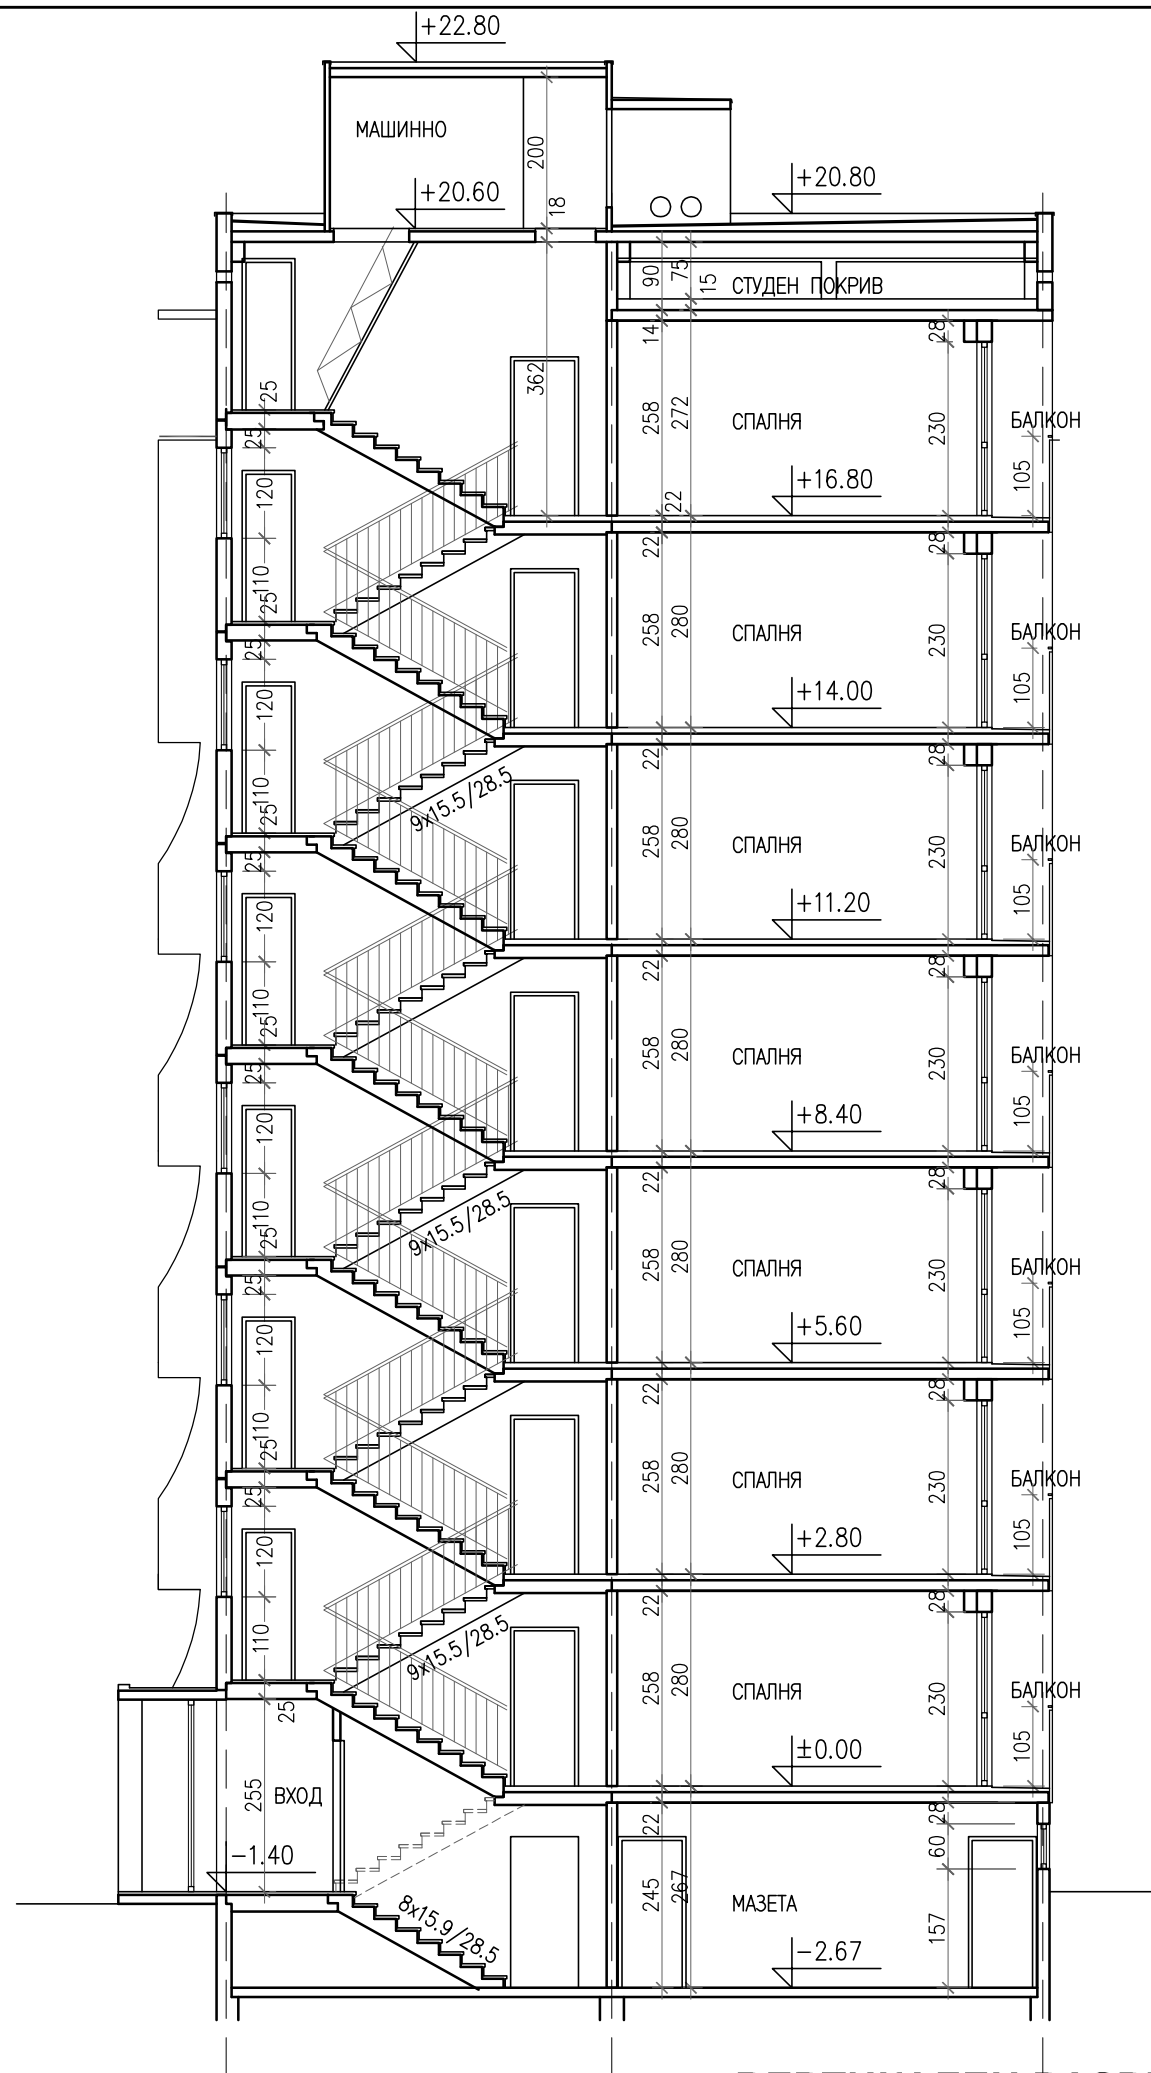

ВЕРТИКАЛЕН РАЗРЕЗ А-А

ЗАБЕЛЕЖКИ:

1. Всички размери са в сантиметри
2. Всички площи са измерени от чертежите
3. Вход "Б" е по-ниско от вход "В" с 1.00 м.
4. Вход "Б" е по на изток от вход "В" с 3.00 м.
5. Парапетите на балконите са с височина 105 см.

"Форум Александрови" ЕООД
гр. София 1606, ул. "Дукатска планина" № 1а
gsm: 0898 527737, e-mail: alexandrov.arch@gmail.com



възложител: **Община Кърджали**

- във връзка с изпълнението на Националната програма за енергийна ефективност в многофамилни жилищни сгради в Република България, приета с ПМС № 18 от 2 февруари 2015 г.

изпълнител: **"Форум Александрови" ЕООД**
член на Обединение "Кърджали 2015" ДЗЗД

обект:	Многофамилна жилищна сграда в гр. Кърджали, ж.к. "Възрожденци", блок 96, входове А, Б, В и Г
--------	--

част:	Архитектурно заснемане - Приложение № 1 към Доклад за обследване на техническите характеристики и Паспорт с рег. № 40909.111.216.1 / 09.06.2016 г.
-------	---

чертеж: **ВЕРТИКАЛЕН РАЗРЕЗ А-А ВХОД Б**

проектант: арх. Владимир Александров, ППП КАБ № 03761


фаза:
**Технически
проект**

M 1:100


ЛИСТ:
А 21/48

дата:
юни 2016 г.


управител:	арх. Владимир Александров
------------	---------------------------



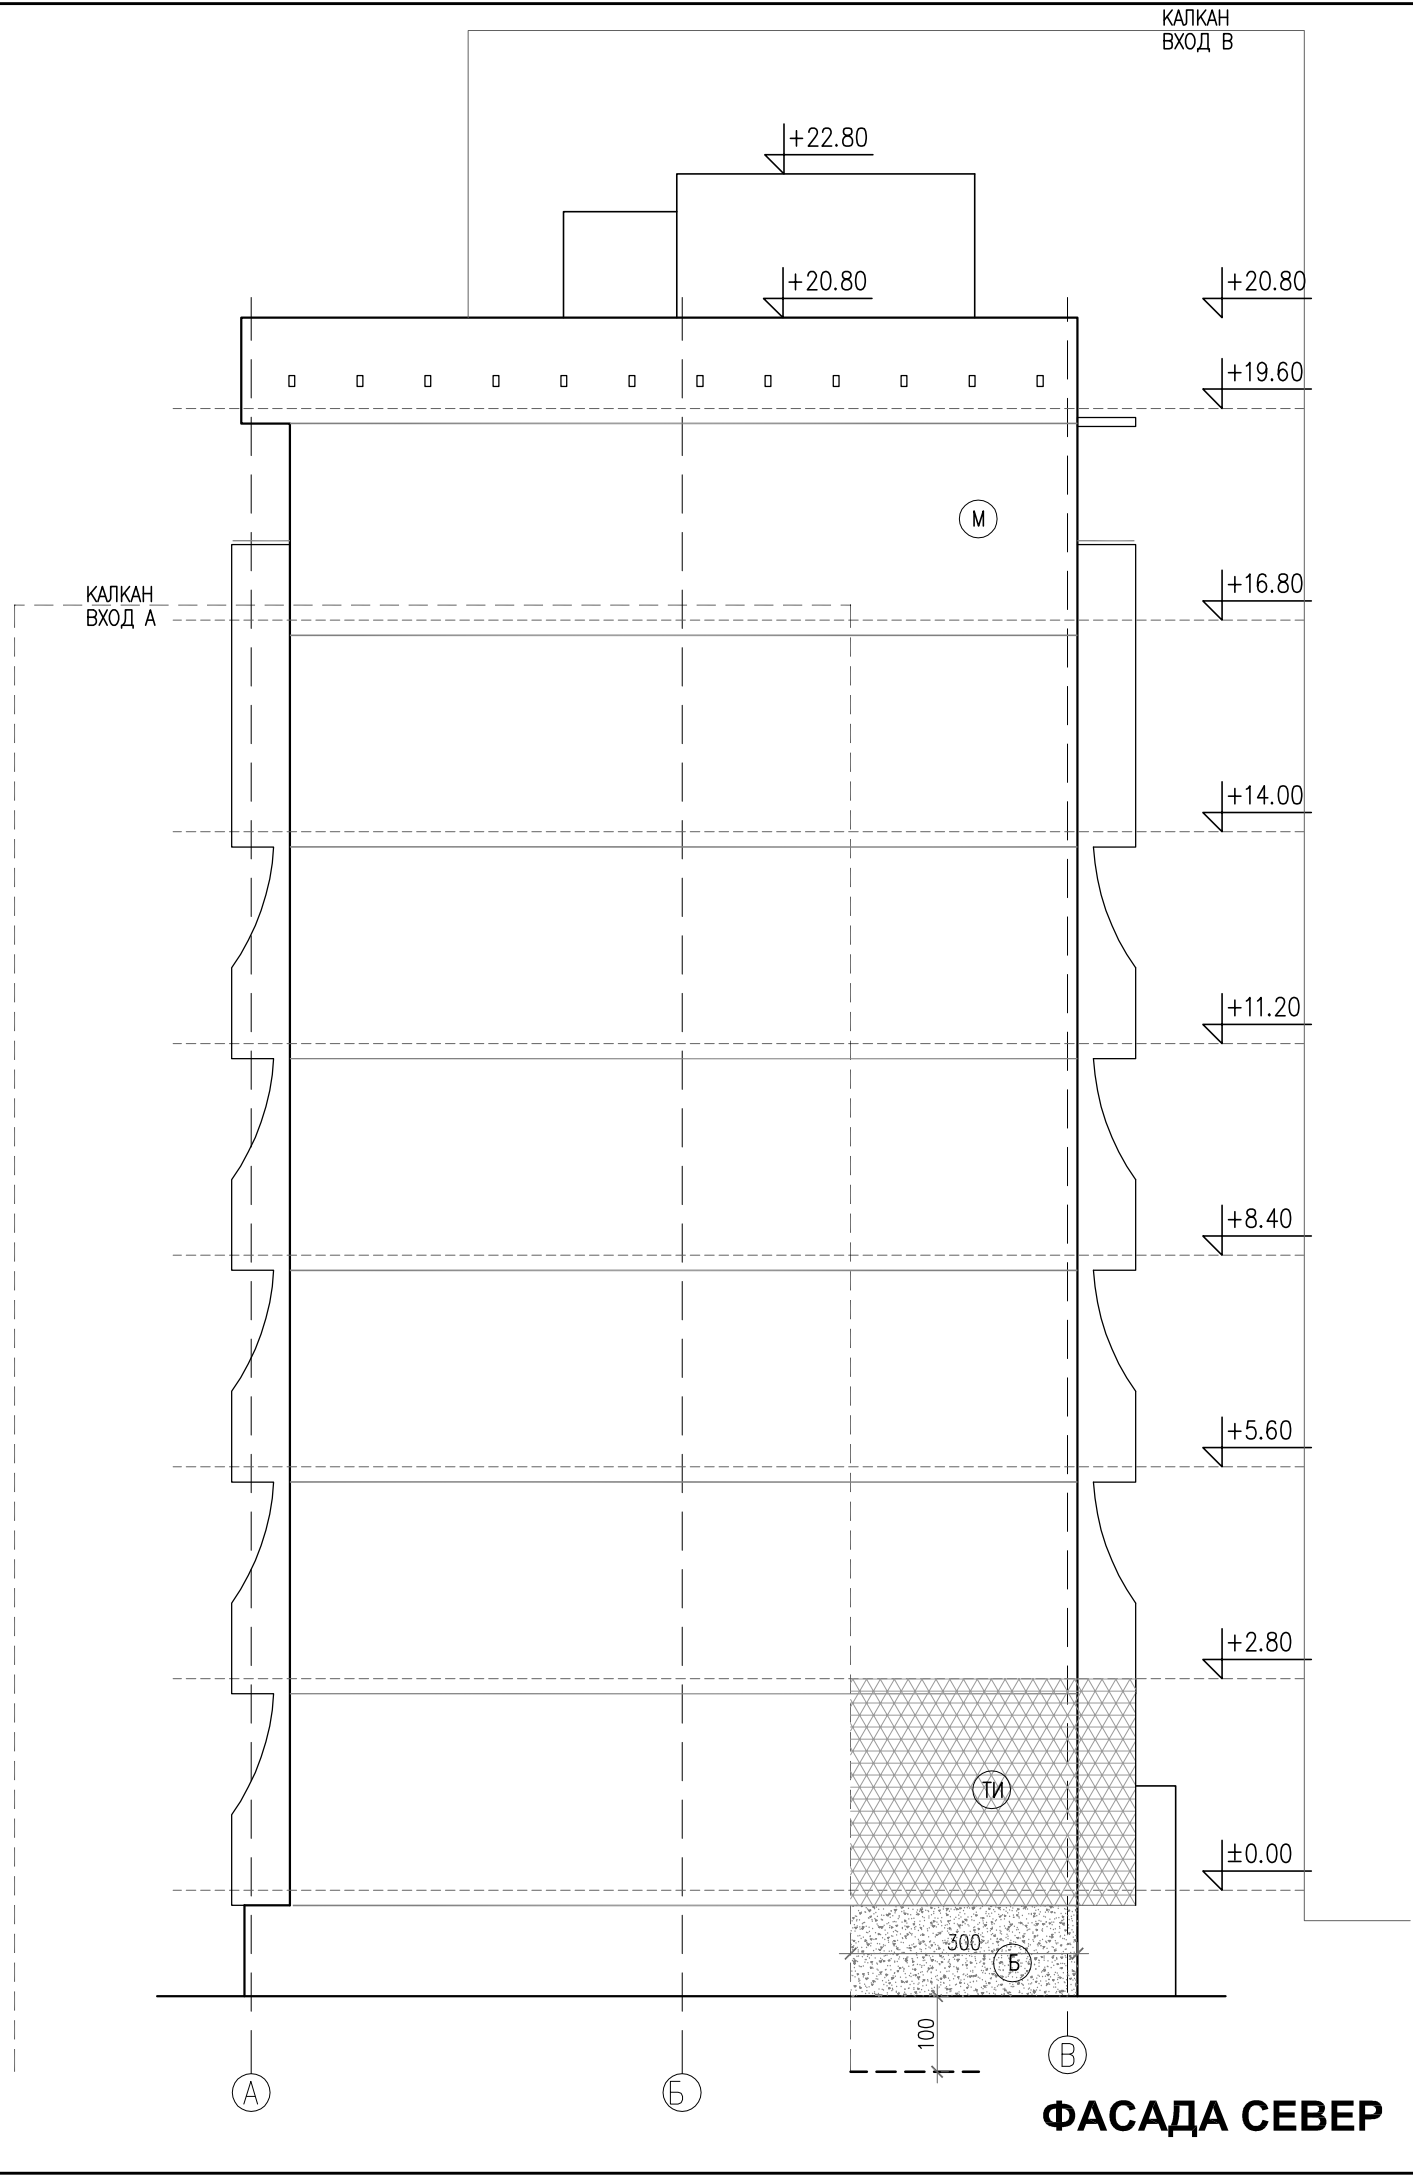



СИГНАТУРИ			
вароциментова мазилка - стара	М	външно тяло климатик	КЛ
бучарда	Б		КЛ
леки външни стени - газобетон	ГБ		
дървена дограма - неподменена	Д	сателитна антена	SAT
сменена дограма	PVC		
остъкляване с винкел	СТ		
външни ролетни щори	Щ		
метална решетка	МР		
метален капак	МК		
външна топлоизолация	ТИ		
ЗАБЕЛЕЖКИ: 1. Всички размери са в сантиметри 2. Всички площи са измерени от чертежите 3. Вход "Б" е по-ниско от вход "В" с 1.00 м. 4. Вход "Б" е по на изток от вход "В" с 3.00 м. 5. Парапетите на балконите са с височина 105 см.			
"Форум Александрови" ЕООД гр. София 1606, ул. "Дукатска планина" № 1а gsm: 0898 527737, e-mail: alexandrov.arch@gmail.com ФОРУМ АЛЕКСАНДРОВИ			
възложител:	Община Кърджали - във връзка с изпълнението на Националната програма за енергийна ефективност в многофамилни жилищни сгради в Република България, приета с ПМС № 18 от 2 февруари 2015 г.		
изпълнител:	"Форум Александрови" ЕООД член на Обединение "Кърджали 2015" ДЗЗД		
обект:	Многофамилна жилищна сграда в гр. Кърджали, ж.к. "Възрожденци", блок 96, входове А, Б, В и Г		
част:	Архитектурно заснемане - Приложение № 1 към Доклад за обследване на техническите характеристики и Паспорт с рег. № 40909.111.216.1 / 09.06.2016 г.		
чертеж:	ФАСАДИ ЗАПАД И СЕВЕР ВХОД Б		
проектант:	арх. Владимир Александров, ППП КАБ № 03761		
			фаза: Технически проект
			М 1:100
			лист: А 23/48
			дата: юни 2016 г.
управител:	арх. Владимир Александров		

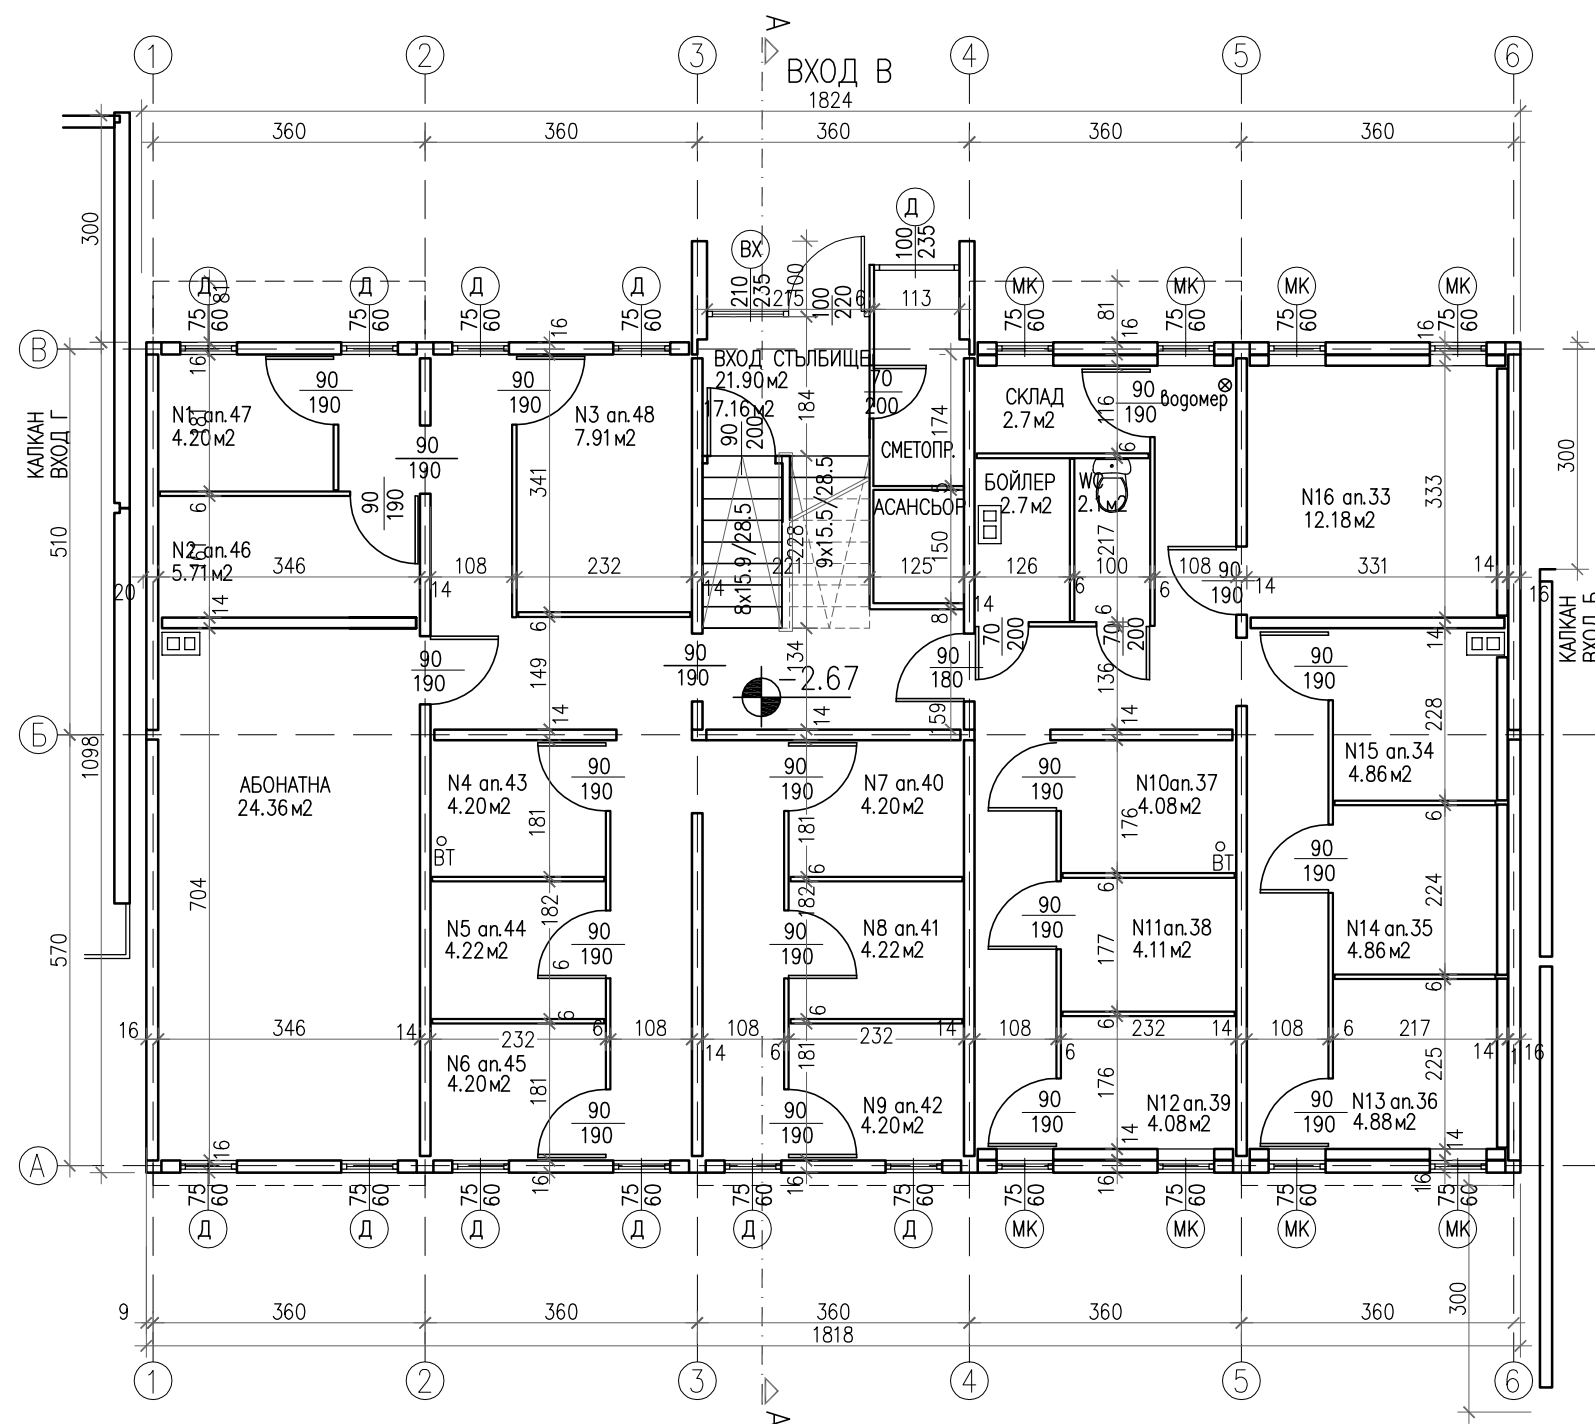

РАЗПРЕДЕЛЕНИЕ СУТЕРЕН КОТА -2.67 ВХОД "В"

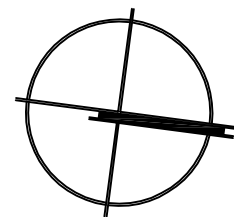


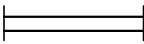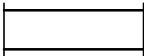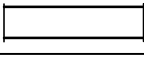ПЛОЩИ		СИГНАТУРИ	
ЗП етаж	204.60 кв.м.	дървена дограма - неподменена	Д
Общи части	105.30 кв.м.	метална врата (капак)	ВМ
		стоманена дограма - стара	ВХ
		метален капак	МК
		сменена дограма	PVC
		вътр. преградна стена бетон - 6 см.	
		външна стена сутерен бетон - 16 см.	
		вътр. стена сутерен бетон - 14 см.	
		бетоно коминно тяло - 50/30 см.	
ЗАБЕЛЕЖКИ: 1. Всички размери са в сантиметри 2. Всички площи са измерени от чертежите 3. Вход "В" е по-ниско от вход "Г" с 1.00 м. 4. Вход "В" е по на изток от вход "Г" с 3.80 м.			
"Форум Александрови" ЕООД гр. София 1606, ул. "Дукатска планина" № 1а gsm: 0898 527737, e-mail: alexandrov.arch@gmail.com			
възложител:	Община Кърджали - във връзка с изпълнението на Националната програма за енергийна ефективност в многофамилни жилищни сгради в Република България, приета с ПМС № 18 от 2 февруари 2015 г.		
изпълнител:	"Форум Александрови" ЕООД член на Обединение "Кърджали 2015" ДЗЗД		
обект:	Многофамилна жилищна сграда в гр. Кърджали, ж.к. "Възрожденци", блок 96, входове А, Б, В и Г		
част:	Архитектурно заснемане - Приложение № 1 към Доклад за обследване на техническите характеристики и Паспорт с рег. № 40909.111.216.1 / 09.06.2016 г.		
чертеж:	РАЗПРЕДЕЛЕНИЕ СУТЕРЕН КОТА -2.67		
проектант:	арх. Владимир Александров, ППП КАБ № 03761		
			фаза: Технически проект
			М 1:100
			лист: А 24/48
			дата: юни 2016 г.
управител:	арх. Владимир Александров		

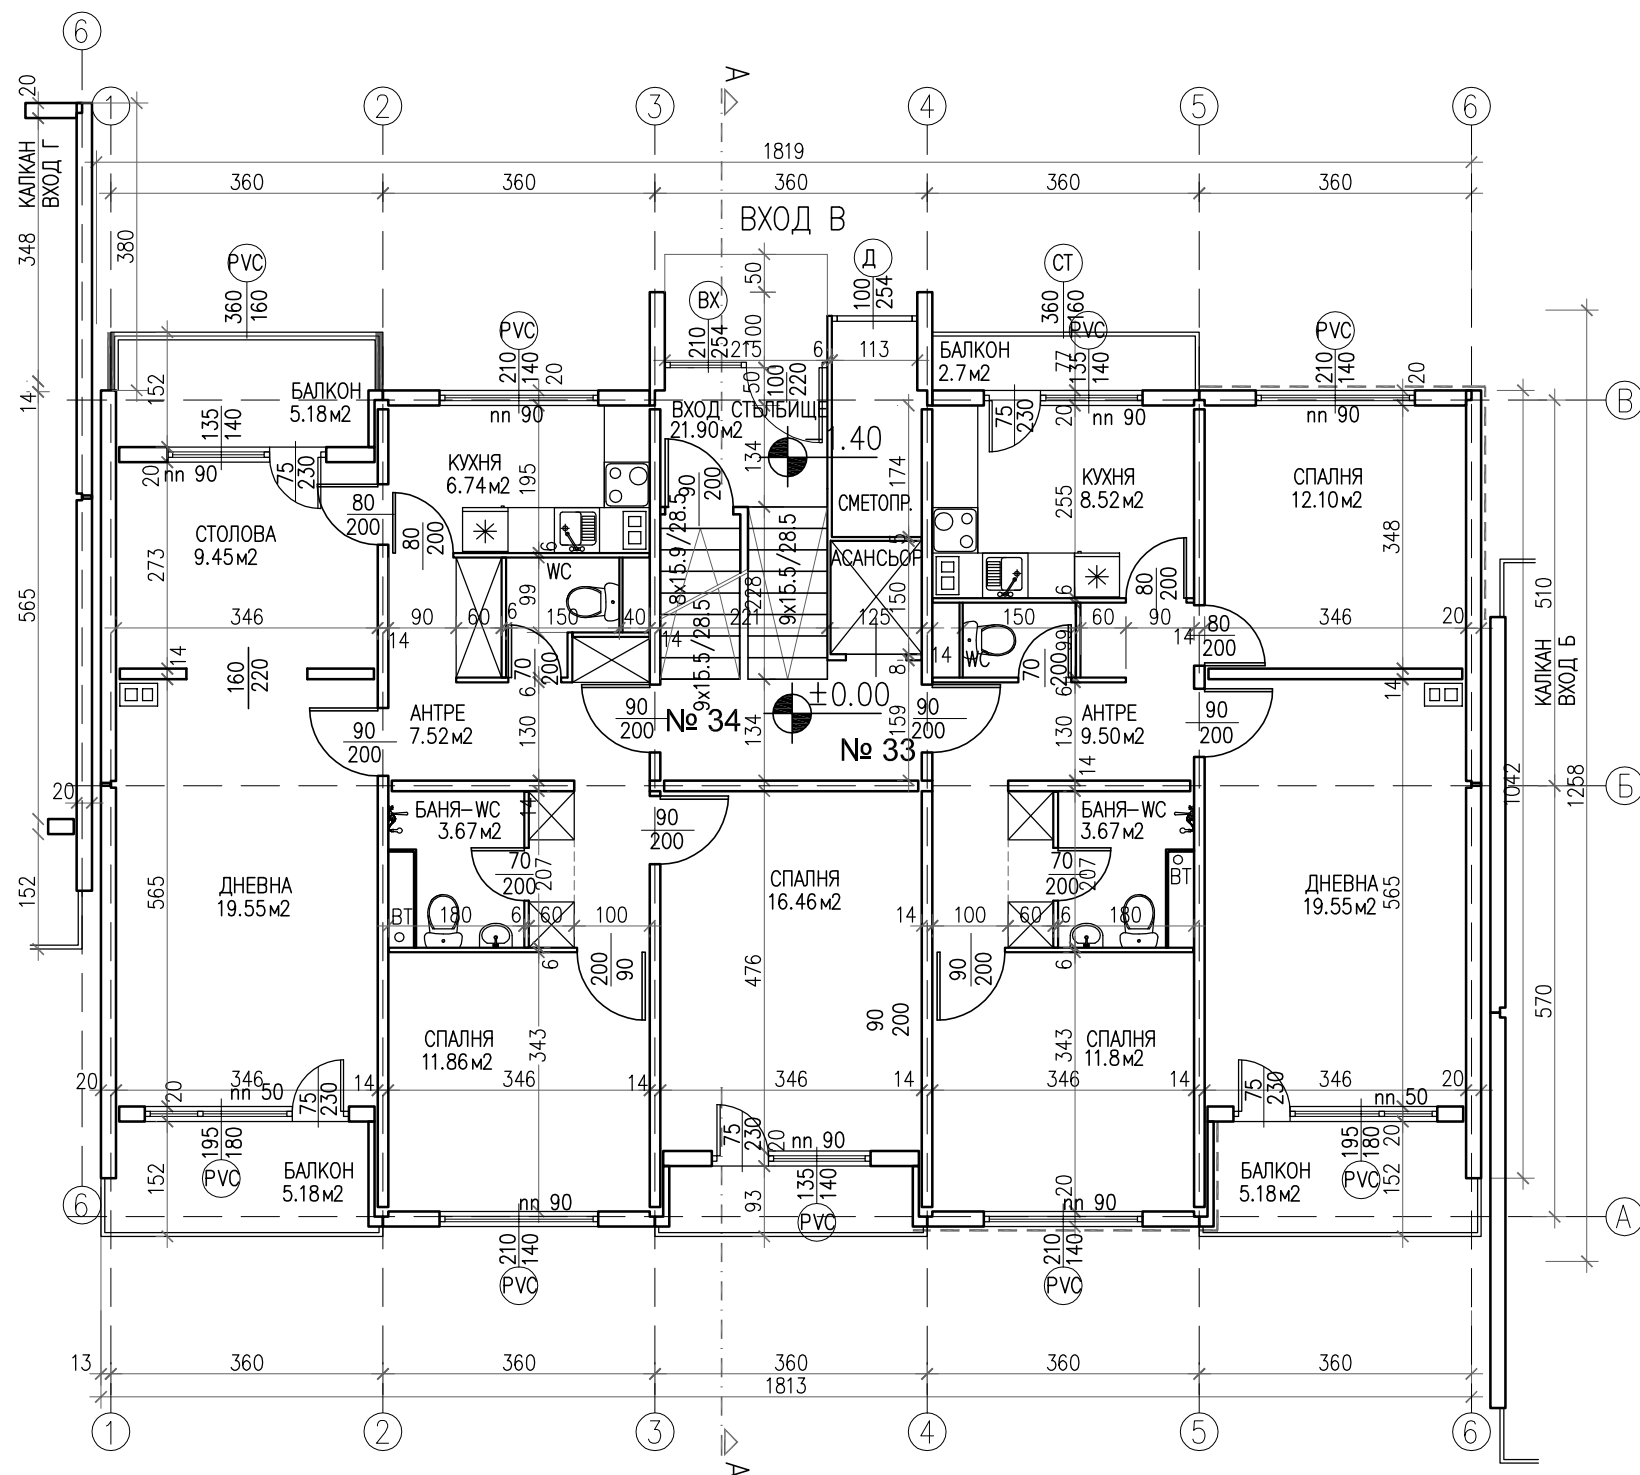


РАЗПРЕДЕЛЕНИЕ ПЪРВИ ЕТАЖ, кота ±0.00 ВХОД "В"


ПЛОЩИ		СИГНАТУРИ	
3П етаж	208.80 кв.м.	дървена дограма -	Д
Общи части	53.16 кв.м.	неподменена	
Вход "В"		сменена дограма	PVC
Апартамент 33	84.32 кв.м.	остъкляване с	СТ
Апартамент 34	105.74 кв.м.	винкел	
ЗАБЕЛЕЖКИ: 1. Всички размери са в сантиметри 2. Всички площи са измерени от чертежите 3. Вход "В" е по-ниско от вход "Г" с 1.00 м. 4. Вход "В" е по на изток от вход "Г" с 3.80 м. 5. Парапетите на балконите са с височина 105 см.		външни ролетни щори	Щ
		метална решетка	MP
		алуминиева дограма	AL
		плътен парапет	
		леки външни стени - газобетон	
		външна топлоизолация	
		СТБ втр. неносещ панел - 6 см.	
		СТБ втр. носещ панел - 14 см.	
		СТБ фасаден панел - 20 см.	
		СТБ калканен панел - 20 см.	
		бетонно коминно тяло - 50/30 см.	
"Форум Александрови" ЕООД гр. София 1606, ул. "Дукатска планина" № 1а gsm: 0898 527737, e-mail: alexandrov.arch@gmail.com ФОРУМ АЛЕКСАНДРОВИ			
възложител:	Община Кърджали - във връзка с изпълнението на Националната програма за енергийна ефективност в многофамилни жилищни сгради в Република България, приета с ПМС № 18 от 2 февруари 2015 г.		
изпълнител:	"Форум Александрови" ЕООД член на Обединение "Кърджали 2015" ДЗЗД		
обект:	Многофамилна жилищна сграда в гр. Кърджали, ж.к. "Възрожденци", блок 96, входове А, Б, В и Г		
част:	Архитектурно заснемане - Приложение № 1 към Доклад за обследване на техническите характеристики и Паспорт с рег. № 40909.111.216.1 / 09.06.2016 г.		
чертеж:	РАЗПРЕДЕЛЕНИЕ ПЪРВИ ЕТАЖ, кота ±0.00		
проектант:	арх. Владимир Александров, ППП КАБ № 03761		
		фаза:	Технически проект
		М 1:100	
		лист:	A 25/48
		дата:	юни 2016 г.
управител:	арх. Владимир Александров		

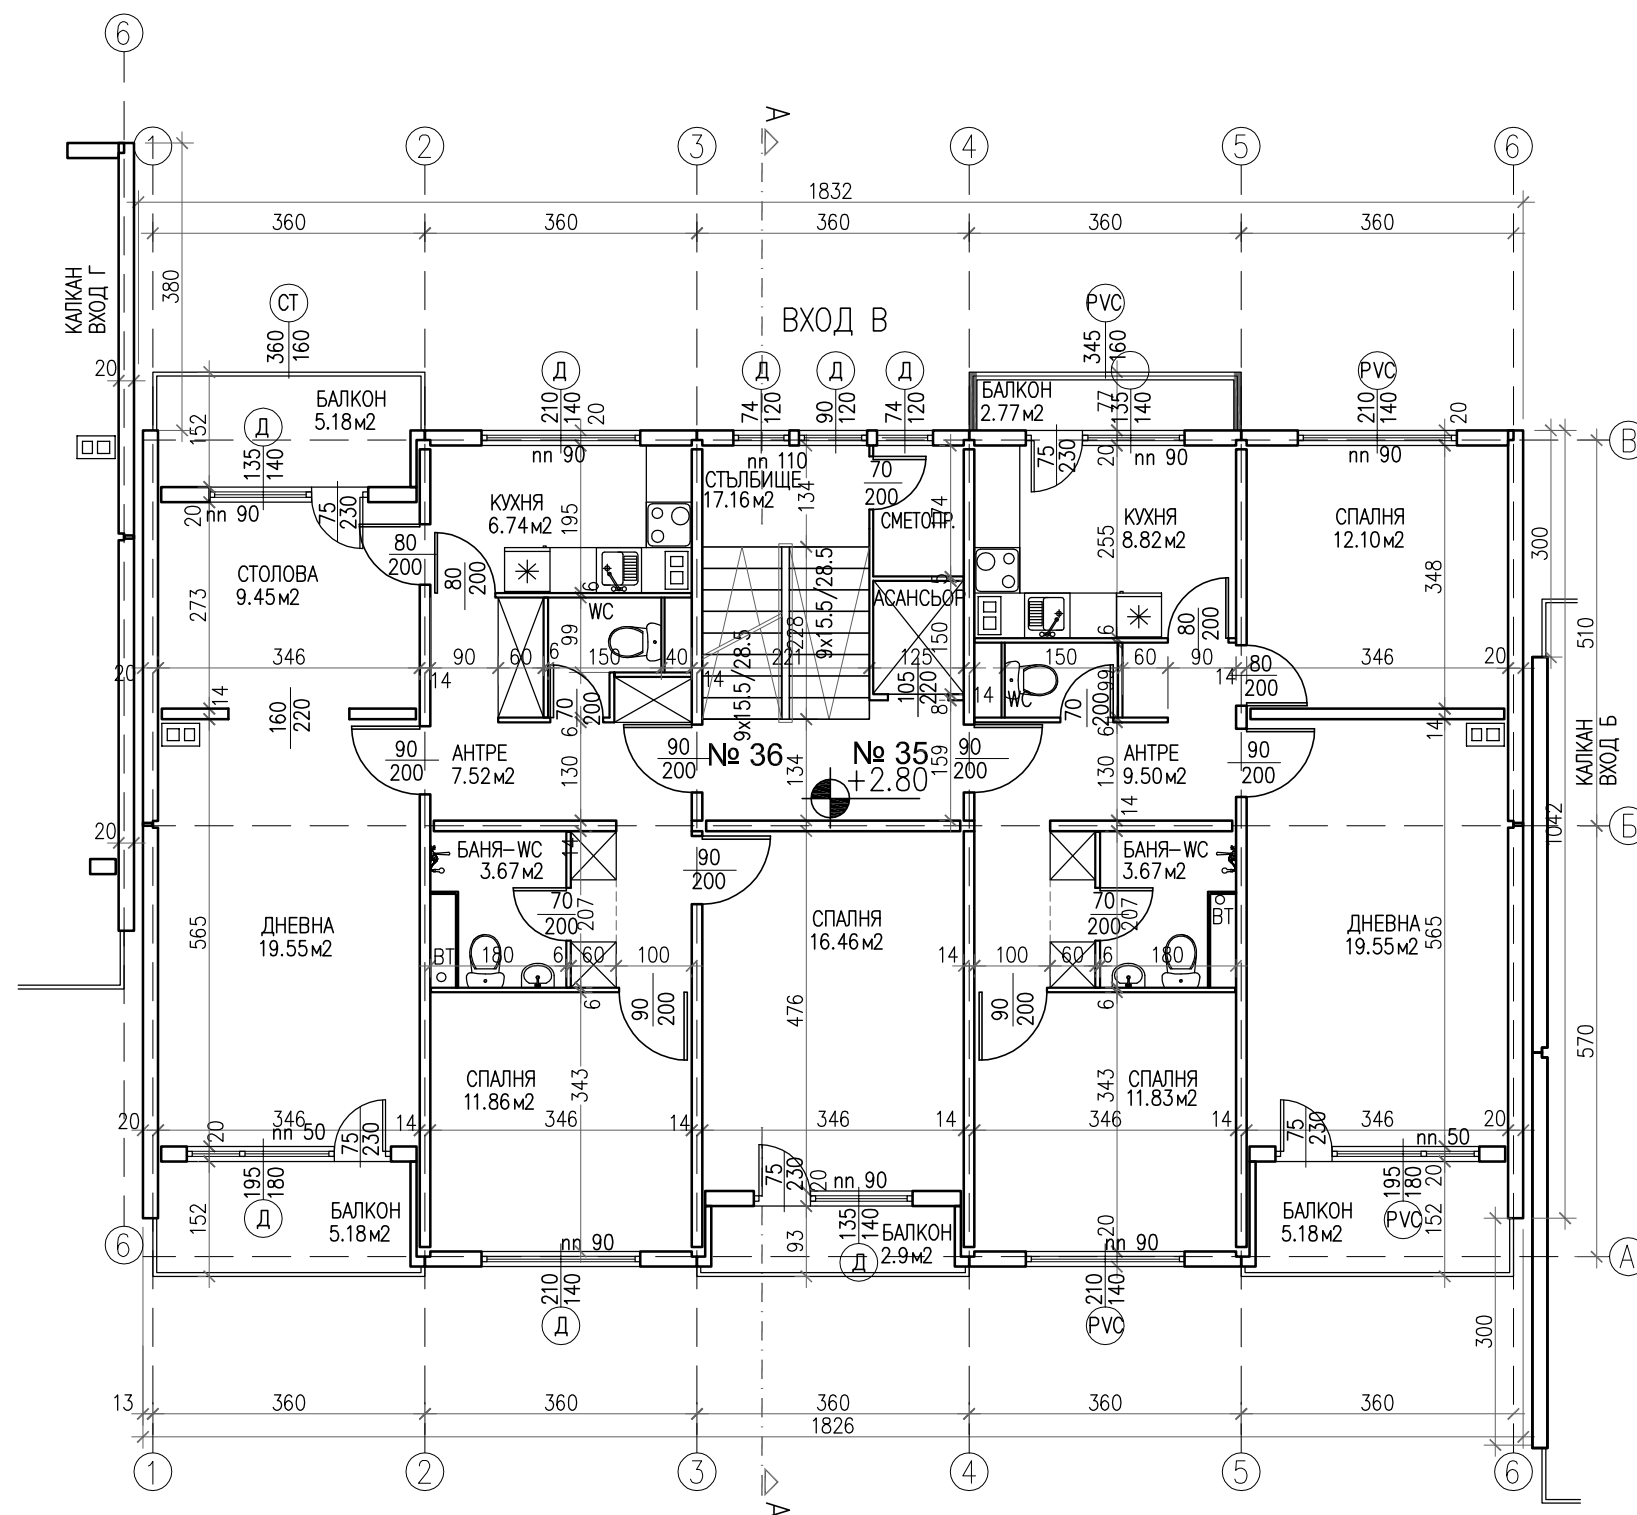


РАЗПРЕДЕЛЕНИЕ ВТОРИ ЕТАЖ КОТА +2.80 ВХОД "В"

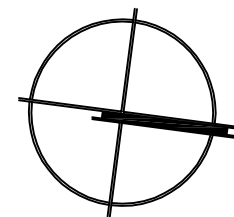


ПЛОЩИ		СИГНАТУРИ	
3П етаж	208.80 кв.м.	дървена дограма - неподменена	Д
Общи части	53.16 кв.м.	сменена дограма	PVC
Вход "В"		остъкляване с винкел	СТ
Апартамент 35	84.32 кв.м.	външни ролетни щори	Щ
Апартамент 36	105.74 кв.м.	метална решетка	MP
ЗАБЕЛЕЖКИ: 1. Всички размери са в сантиметри 2. Всички площи са измерени от чертежите 3. Вход "В" е по-ниско от вход "Г" с 1.00 м. 4. Вход "В" е по на изток от вход "Г" с 3.80 м. 5. Парапетите на балконите са с височина 105 см.		алуминиева дограма	AL
		плътен парапет	
		леки външни стени - газобетон	
		външна топлоизолация	
		СТБ втр. неносещ панел - 6 см.	
		СТБ втр. носещ панел - 14 см.	
		СТБ фасаден панел - 20 см.	
		СТБ калканен панел - 20 см.	
		бетонно коминно тяло - 50/30 см.	
г. София 1606, ул. "Дукатска планина" № 1а gsm: 0898 527737, e-mail: alexandrov.arch@gmail.com ФОРУМ АЛЕКСАНДРОВИ			
възложител:	Община Кърджали - във връзка с изпълнението на Националната програма за енергийна ефективност в многофамилни жилищни сгради в Република България, приета с ПМС № 18 от 2 февруари 2015 г.		
изпълнител:	"Форум Александрови" ЕООД член на Обединение "Кърджали 2015" ДЗЗД		
обект:	Многофамилна жилищна сграда в гр. Кърджали, ж.к. "Възрожденци", блок 96, входове А, Б, В и Г		
част:	Архитектурно заснемане - Приложение № 1 към Доклад за обследване на техническите характеристики и Паспорт с рег. № 40909.111.216.1 / 09.06.2016 г.		
чертеж:	РАЗПРЕДЕЛЕНИЕ ВТОРИ ЕТАЖ КОТА +2.80		
проектант:	арх. Владимир Александров, ППП КАБ № 03761		
		фаза:	Технически проект
		М 1:100	
		лист:	А 26/48
		дата:	юни 2016 г.
управител:	арх. Владимир Александров		

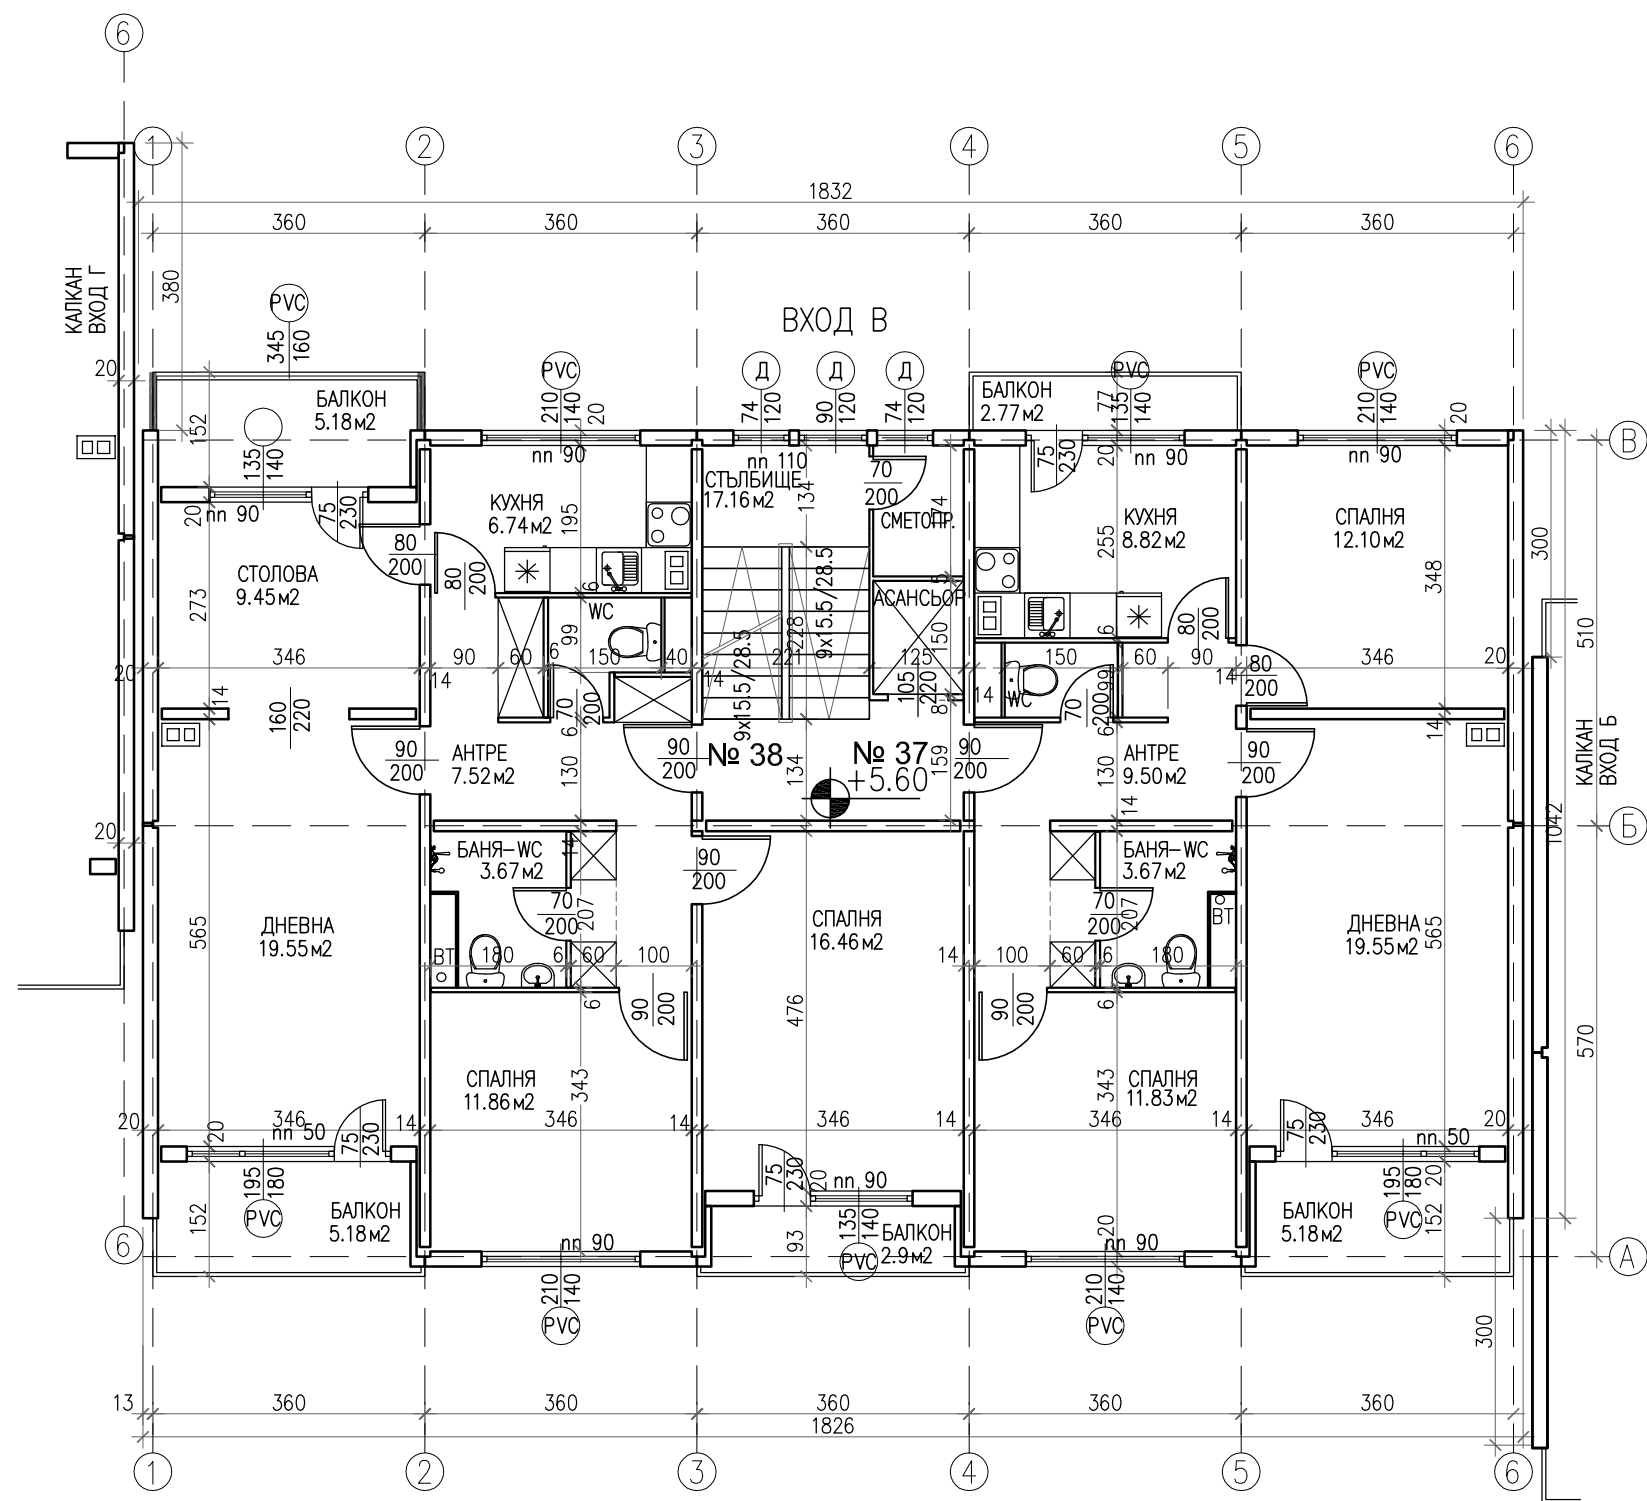


РАЗПРЕДЕЛЕНИЕ ТРЕТИ ЕТАЖ КОТА +5.60 ВХОД "В"

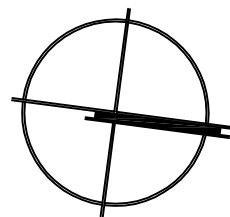


ПЛОЩИ		СИГНАТУРИ	
3П етаж	208.80 кв.м.	дървена дограма - неподменена	Д
Общи части	53.16 кв.м.	сменена дограма	PVC
Вход "В"		остъкляване с винкел	СТ
Апартамент 37	84.32 кв.м.	външни ролетни щори	Щ
Апартамент 38	105.74 кв.м.	метална решетка	MP
ЗАБЕЛЕЖКИ: 1. Всички размери са в сантиметри 2. Всички площи са измерени от чертежите 3. Вход "В" е по-ниско от вход "Г" с 1.00 м. 4. Вход "В" е по на изток от вход "Г" с 3.80 м. 5. Парапетите на балконите са с височина 105 см.		алуминиева дограма	AL
		плътен парапет	
		леки външни стени - газобетон	
		външна топлоизолация	
		СТБ втр. неносещ панел - 6 см.	
		СТБ втр. носещ панел - 14 см.	
		СТБ фасаден панел - 20 см.	
		СТБ калканен панел - 20 см.	
		бетонно коминно тяло - 50/30 см.	
"Форум Александрови" ЕООД гр. София 1606, ул. "Дукатска планина" № 1а gsm: 0898 527737, e-mail: alexandrov.arch@gmail.com			
възложител:		Община Кърджали - във връзка с изпълнението на Националната програма за енергийна ефективност в многофамилни жилищни сгради в Република България, приета с ПМС № 18 от 2 февруари 2015 г.	
изпълнител:		"Форум Александрови" ЕООД член на Обединение "Кърджали 2015" ДЗЗД	
обект:		Многофамилна жилищна сграда в гр. Кърджали, ж.к. "Възрожденци", блок 96, входове А, Б, В и Г	
част:		Архитектурно заснемане - Приложение № 1 към Доклад за обследване на техническите характеристики и Паспорт с рег. № 40909.111.216.1 / 09.06.2016 г.	
чертеж:		РАЗПРЕДЕЛЕНИЕ ТРЕТИ ЕТАЖ КОТА +5.60	
проектант:		арх. Владимир Александров, ППП КАБ № 03761	
		фаза: Технически проект	
		М 1:100	
		лист: А 27/48	
		дата: юни 2016 г.	
управител:	арх. Владимир Александров		

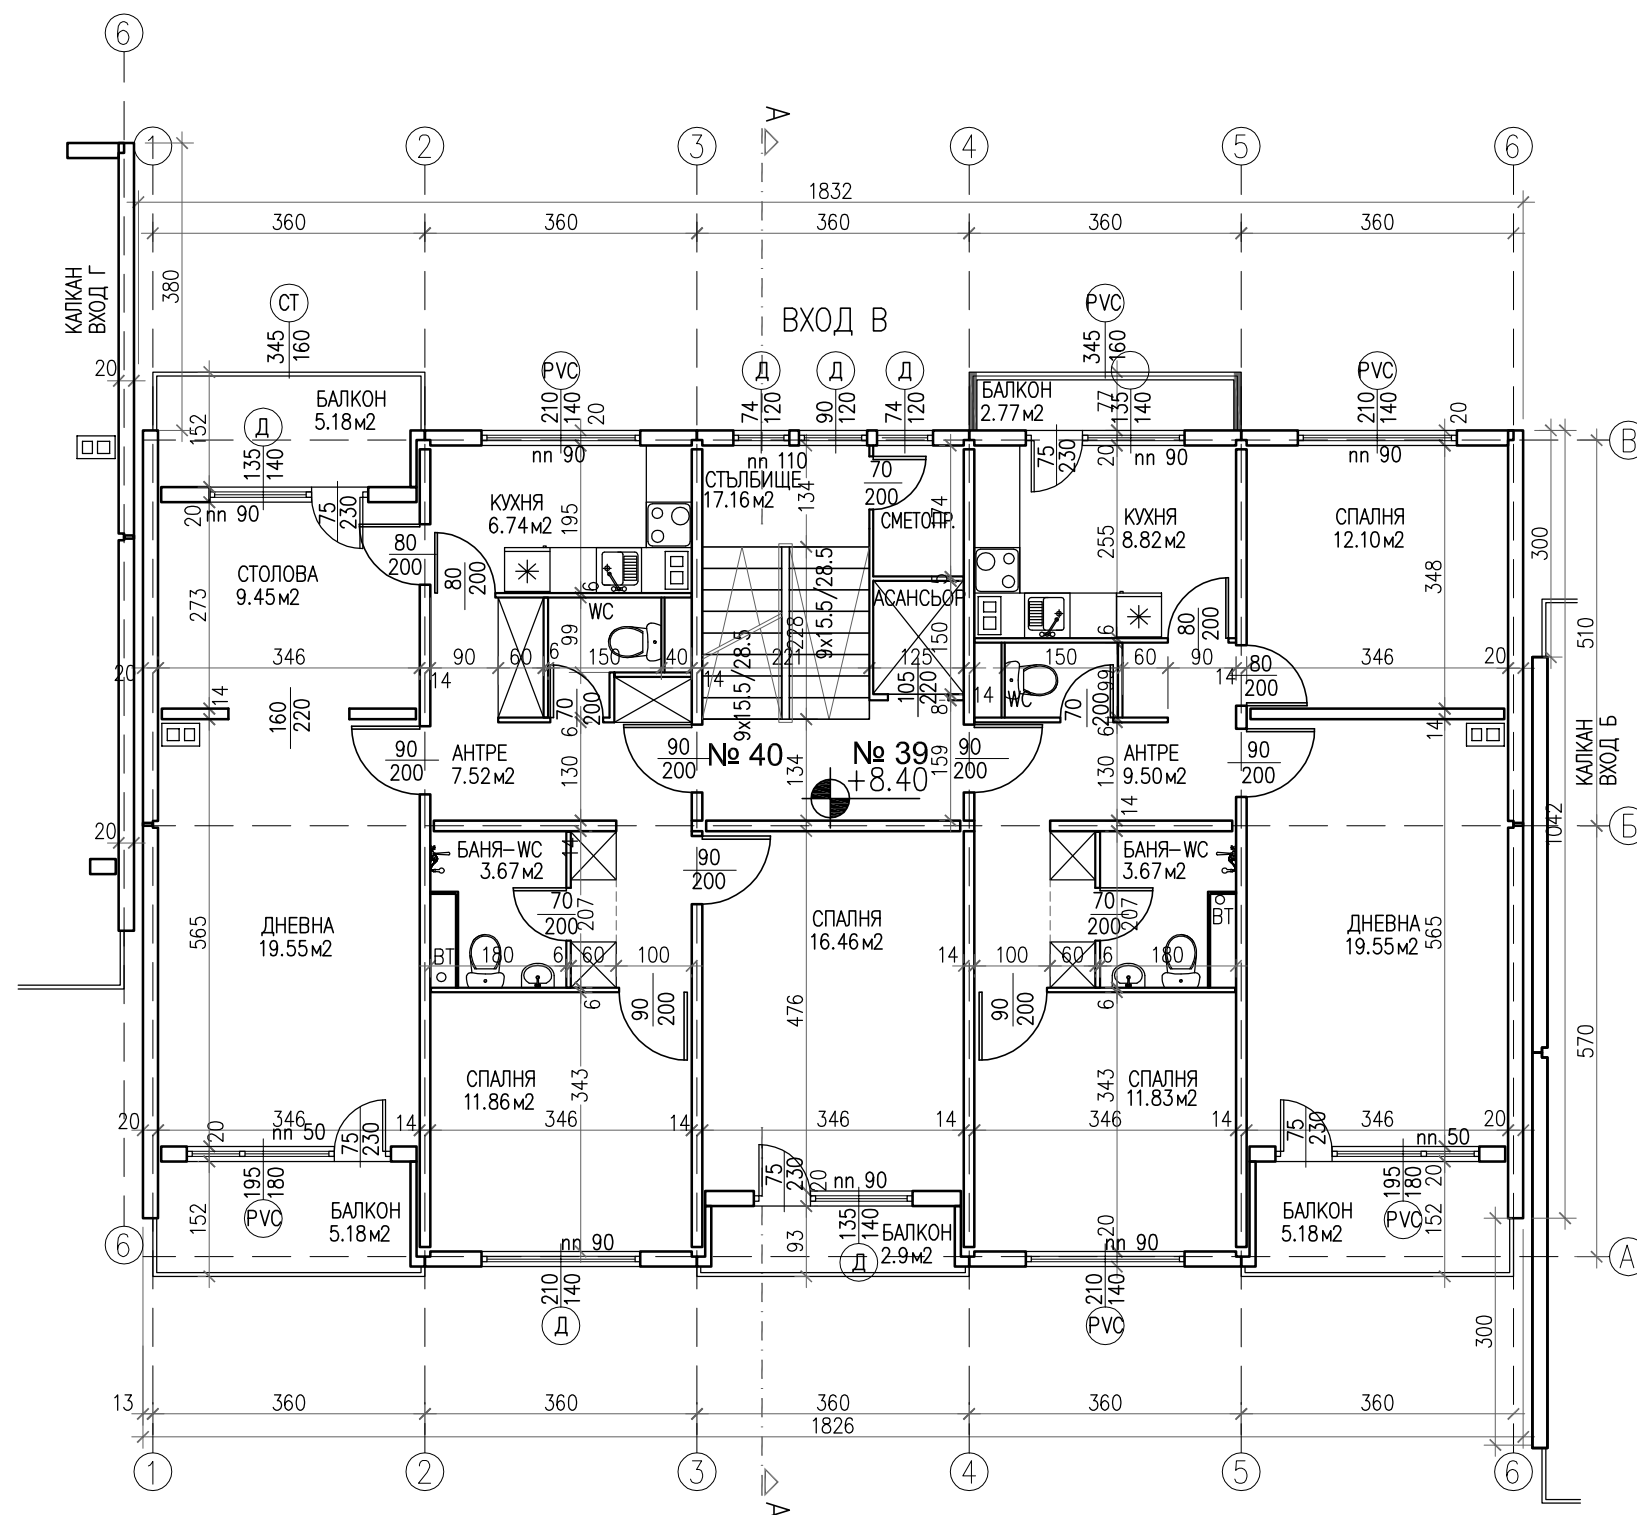


РАЗПРЕДЕЛЕНИЕ ЧЕТВЪРТИ ЕТАЖ КОТА +8.40 ВХОД "В"

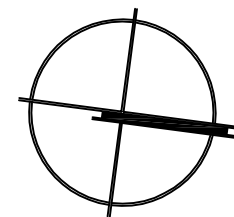


ПЛОЩИ		СИГНАТУРИ	
3П етаж	208.80 кв.м.	дървена дограма -	Д
Общи части	53.16 кв.м.	неподменена	
Вход "В"		сменена дограма	PVC
Апартамент 39	84.32 кв.м.	остъкляване с	СТ
Апартамент 40	105.74 кв.м.	винкел	
ЗАБЕЛЕЖКИ: 1. Всички размери са в сантиметри 2. Всички площи са измерени от чертежите 3. Вход "В" е по-ниско от вход "Г" с 1.00 м. 4. Вход "В" е по на изток от вход "Г" с 3.80 м. 5. Парапетите на балконите са с височина 105 см.		външни ролетни щори	Щ
		метална решетка	MP
		алуминиева дограма	AL
		плътен парапет	
		леки външни стени - газобетон	
		външна топлоизолация	
		СТБ втр. неносещ панел - 6 см.	
		СТБ втр. носещ панел - 14 см.	
		СТБ фасаден панел - 20 см.	
		СТБ калканен панел - 20 см.	
		бетонно коминно тяло - 50/30 см.	
г. София 1606, ул. "Дукатска планина" № 1а gsm: 0898 527737, e-mail: alexandrov.arch@gmail.com ФОРУМ АЛЕКСАНДРОВИ			
възложител:	Община Кърджали - във връзка с изпълнението на Националната програма за енергийна ефективност в многофамилни жилищни сгради в Република България, приета с ПМС № 18 от 2 февруари 2015 г.		
изпълнител:	"Форум Александрови" ЕООД член на Обединение "Кърджали 2015" ДЗЗД		
обект:	Многофамилна жилищна сграда в гр. Кърджали, ж.к. "Възрожденци", блок 96, входове А, Б, В и Г		
част:	Архитектурно заснемане - Приложение № 1 към Доклад за обследване на техническите характеристики и Паспорт с рег. № 40909.111.216.1 / 09.06.2016 г.		
чертеж:	РАЗПРЕДЕЛЕНИЕ ЧЕТВЪРТИ ЕТАЖ КОТА +8.40		
проектант:	арх. Владимир Александров, ППП КАБ № 03761		
		фаза:	Технически проект
		М	1:100
		лист:	А 28/48
		дата:	юни 2016 г.
управител:	арх. Владимир Александров		

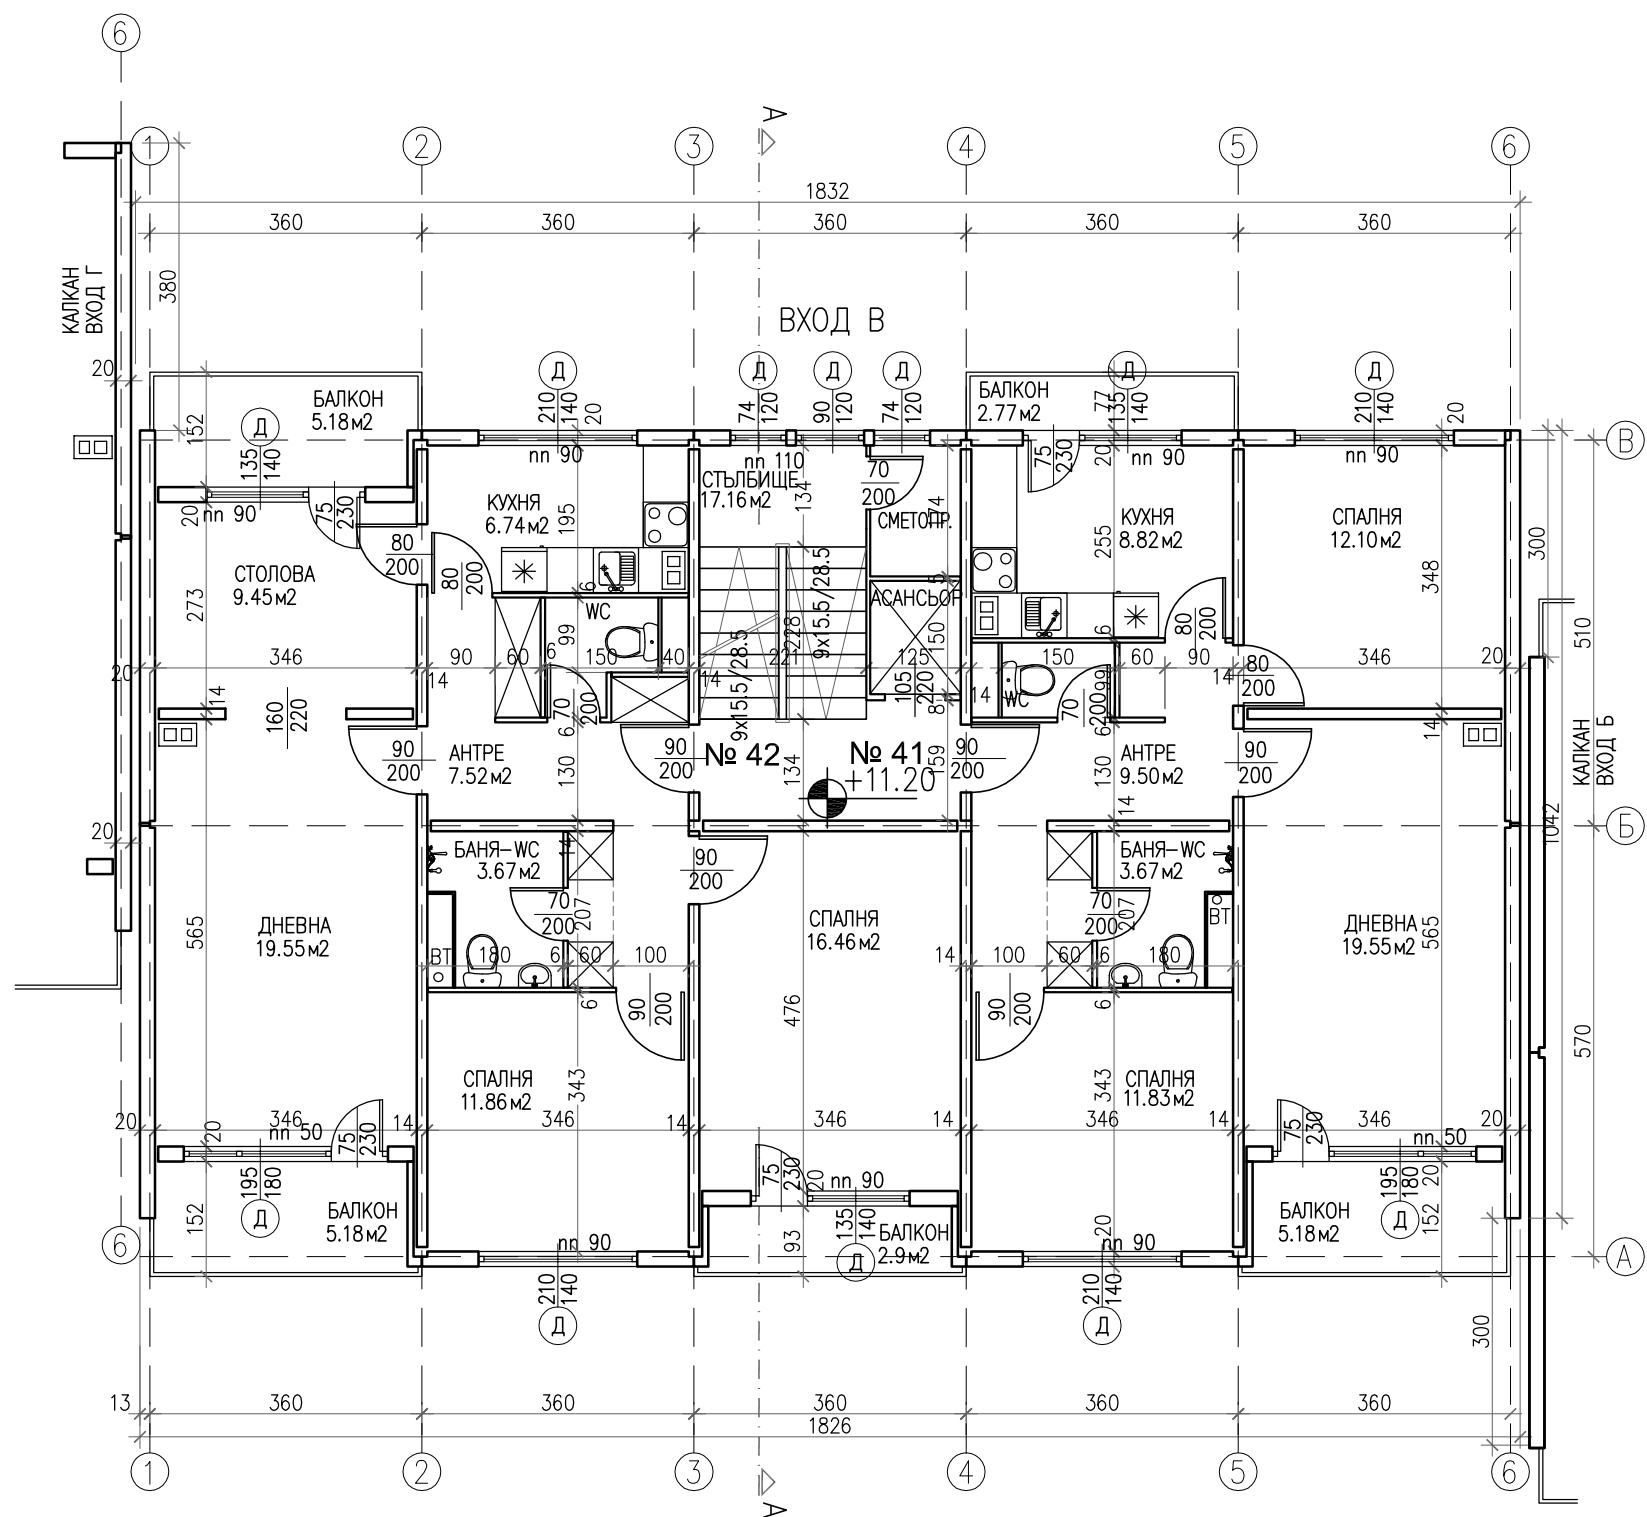

РАЗПРЕДЕЛЕНИЕ ПЕТИ ЕТАЖ КОТА +11.20 ВХОД "В"

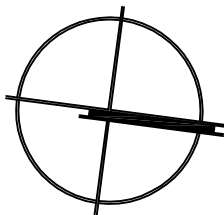


ПЛОЩИ		СИГНАТУРИ	
3П етаж	208.80 кв.м.	дървена дограма -	Д
Общи части	53.16 кв.м.	неподменена	
Вход "В"		сменена дограма	PVC
Апартамент 41	84.32 кв.м.	остъкляване с	СТ
Апартамент 42	105.74 кв.м.	винкел	
ЗАБЕЛЕЖКИ: 1. Всички размери са в сантиметри 2. Всички площи са измерени от чертежите 3. Вход "В" е по-ниско от вход "Г" с 1.00 м. 4. Вход "В" е по на изток от вход "Г" с 3.80 м. 5. Паралетите на балконите са с височина 105 см.		външни ролетни щори	Щ
		метална решетка	MP
		алуминиева дограма	AL
		плътен парапет	
		леки външни стени - газобетон	
		външна топлоизолация	
		СТБ втр. неносещ панел - 6 см.	
		СТБ втр. носещ панел - 14 см.	
		СТБ фасаден панел - 20 см.	
		СТБ калканен панел - 20 см.	
		бетонно коминно тяло - 50/30 см.	
"Форум Александрови" ЕООД гр. София 1606, ул. "Дукатска планина" № 1а gsm: 0898 527737, e-mail: alexandrov.arch@gmail.com ФОРУМ АЛЕКСАНДРОВИ			
възложител:	Община Кърджали - във връзка с изпълнението на Националната програма за енергийна ефективност в многофамилни жилищни сгради в Република България, приета с ПМС № 18 от 2 февруари 2015 г.		
изпълнител:	"Форум Александрови" ЕООД член на Обединение "Кърджали 2015" ДЗЗД		
обект:	Многофамилна жилищна сграда в гр. Кърджали, ж.к. "Възрожденци", блок 96, входове А, Б, В и Г		
част:	Архитектурно заснемане - Приложение № 1 към Доклад за обследване на техническите характеристики и Паспорт с рег. № 40909.111.216.1 / 09.06.2016 г.		
чертеж:	РАЗПРЕДЕЛЕНИЕ ПЕТИ ЕТАЖ КОТА +11.20		
проектант:	арх. Владимир Александров, ППП КАБ № 03761		
		фаза:	Технически проект
		М 1:100	
		лист:	А 29/48
		дата:	юни 2016 г.
управител:	арх. Владимир Александров		

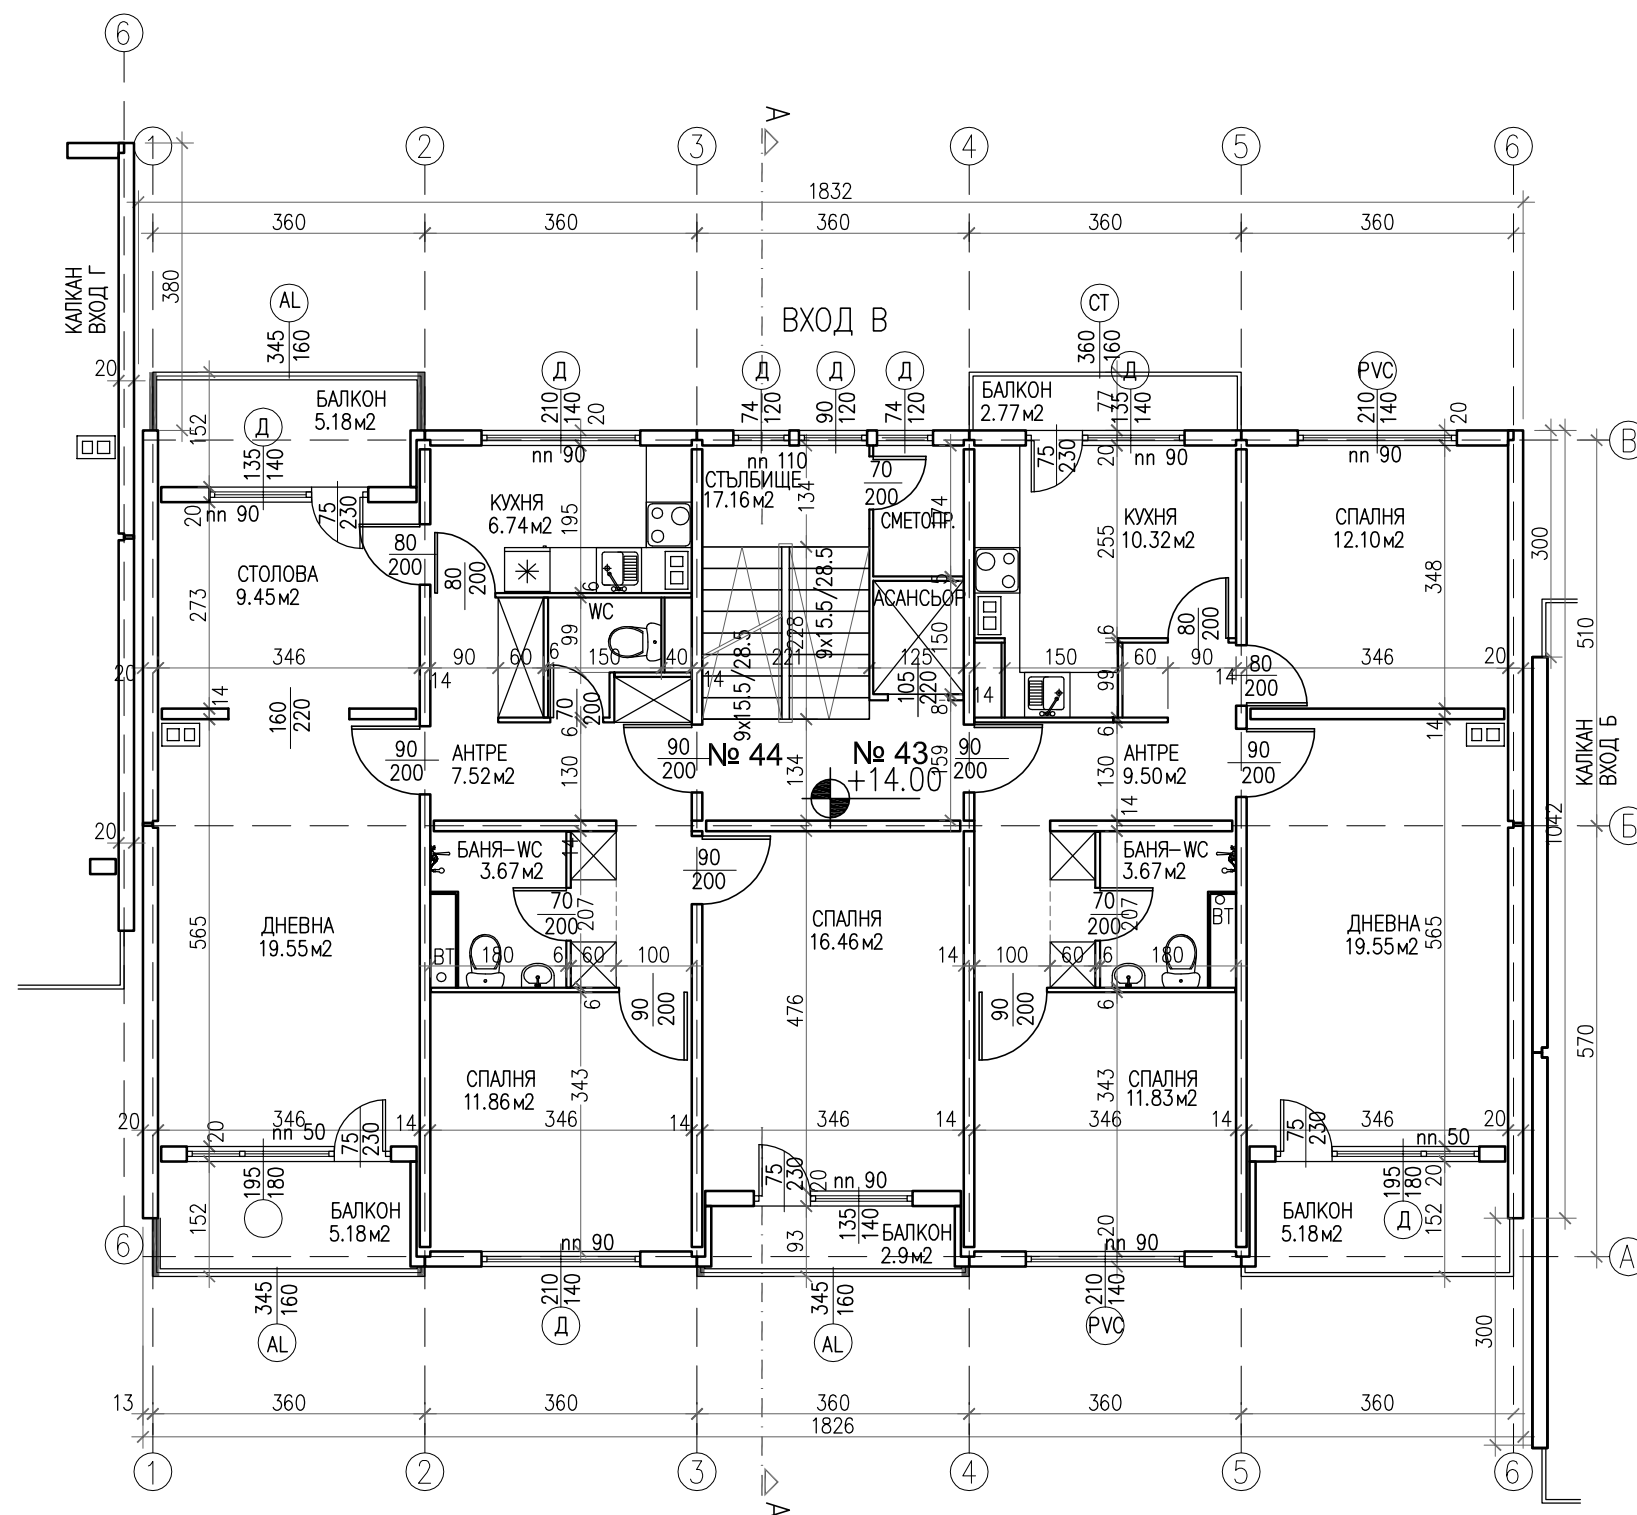


РАЗПРЕДЕЛЕНИЕ ШЕСТИ ЕТАЖ КОТА +14.00 ВХОД "В"


ПЛОЩИ		СИГНАТУРИ	
3П етаж	208.80 кв.м.	дървена дограма - неподменена	Д
Общи части	53.16 кв.м.	сменена дограма	PVC
Вход "В"		остъкляване с винкел	СТ
Апартамент 43	84.32 кв.м.	външни ролетни щори	Щ
Апартамент 44	105.74 кв.м.	метална решетка	MP
ЗАБЕЛЕЖКИ: 1. Всички размери са в сантиметри 2. Всички площи са измерени от чертежите 3. Вход "В" е по-ниско от вход "Г" с 1.00 м. 4. Вход "В" е по на изток от вход "Г" с 3.80 м. 5. Парапетите на балконите са с височина 105 см.		алуминиева дограма	AL
		плътен парапет	
		леки външни стени - газобетон	
		външна топлоизолация	
		СТБ втр. неносещ панел - 6 см.	
		СТБ втр. носещ панел - 14 см.	
		СТБ фасаден панел - 20 см.	
		СТБ калканен панел - 20 см.	
		бетонно коминно тяло - 50/30 см.	
"Форум Александрови" ЕООД гр. София 1606, ул. "Дукатска планина" № 1а gsm: 0898 527737, e-mail: alexandrov.arch@gmail.com			
възложител:	Община Кърджали - във връзка с изпълнението на Националната програма за енергийна ефективност в многофамилни жилищни сгради в Република България, приета с ПМС № 18 от 2 февруари 2015 г.		
изпълнител:	"Форум Александрови" ЕООД член на Обединение "Кърджали 2015" ДЗЗД		
обект:	Многофамилна жилищна сграда в гр. Кърджали, ж.к. "Възрожденци", блок 96, входове А, Б, В и Г		
част:	Архитектурно заснемане - Приложение № 1 към Доклад за обследване на техническите характеристики и Паспорт с рег. № 40909.111.216.1 / 09.06.2016 г.		
чертеж:	РАЗПРЕДЕЛЕНИЕ ШЕСТИ ЕТАЖ КОТА +14.00		
проектант:	арх. Владимир Александров, ППП КАБ № 03761		
		фаза:	Технически проект
		М	1:100
		лист:	А 30/48
		дата:	юни 2016 г.
управител:	арх. Владимир Александров		

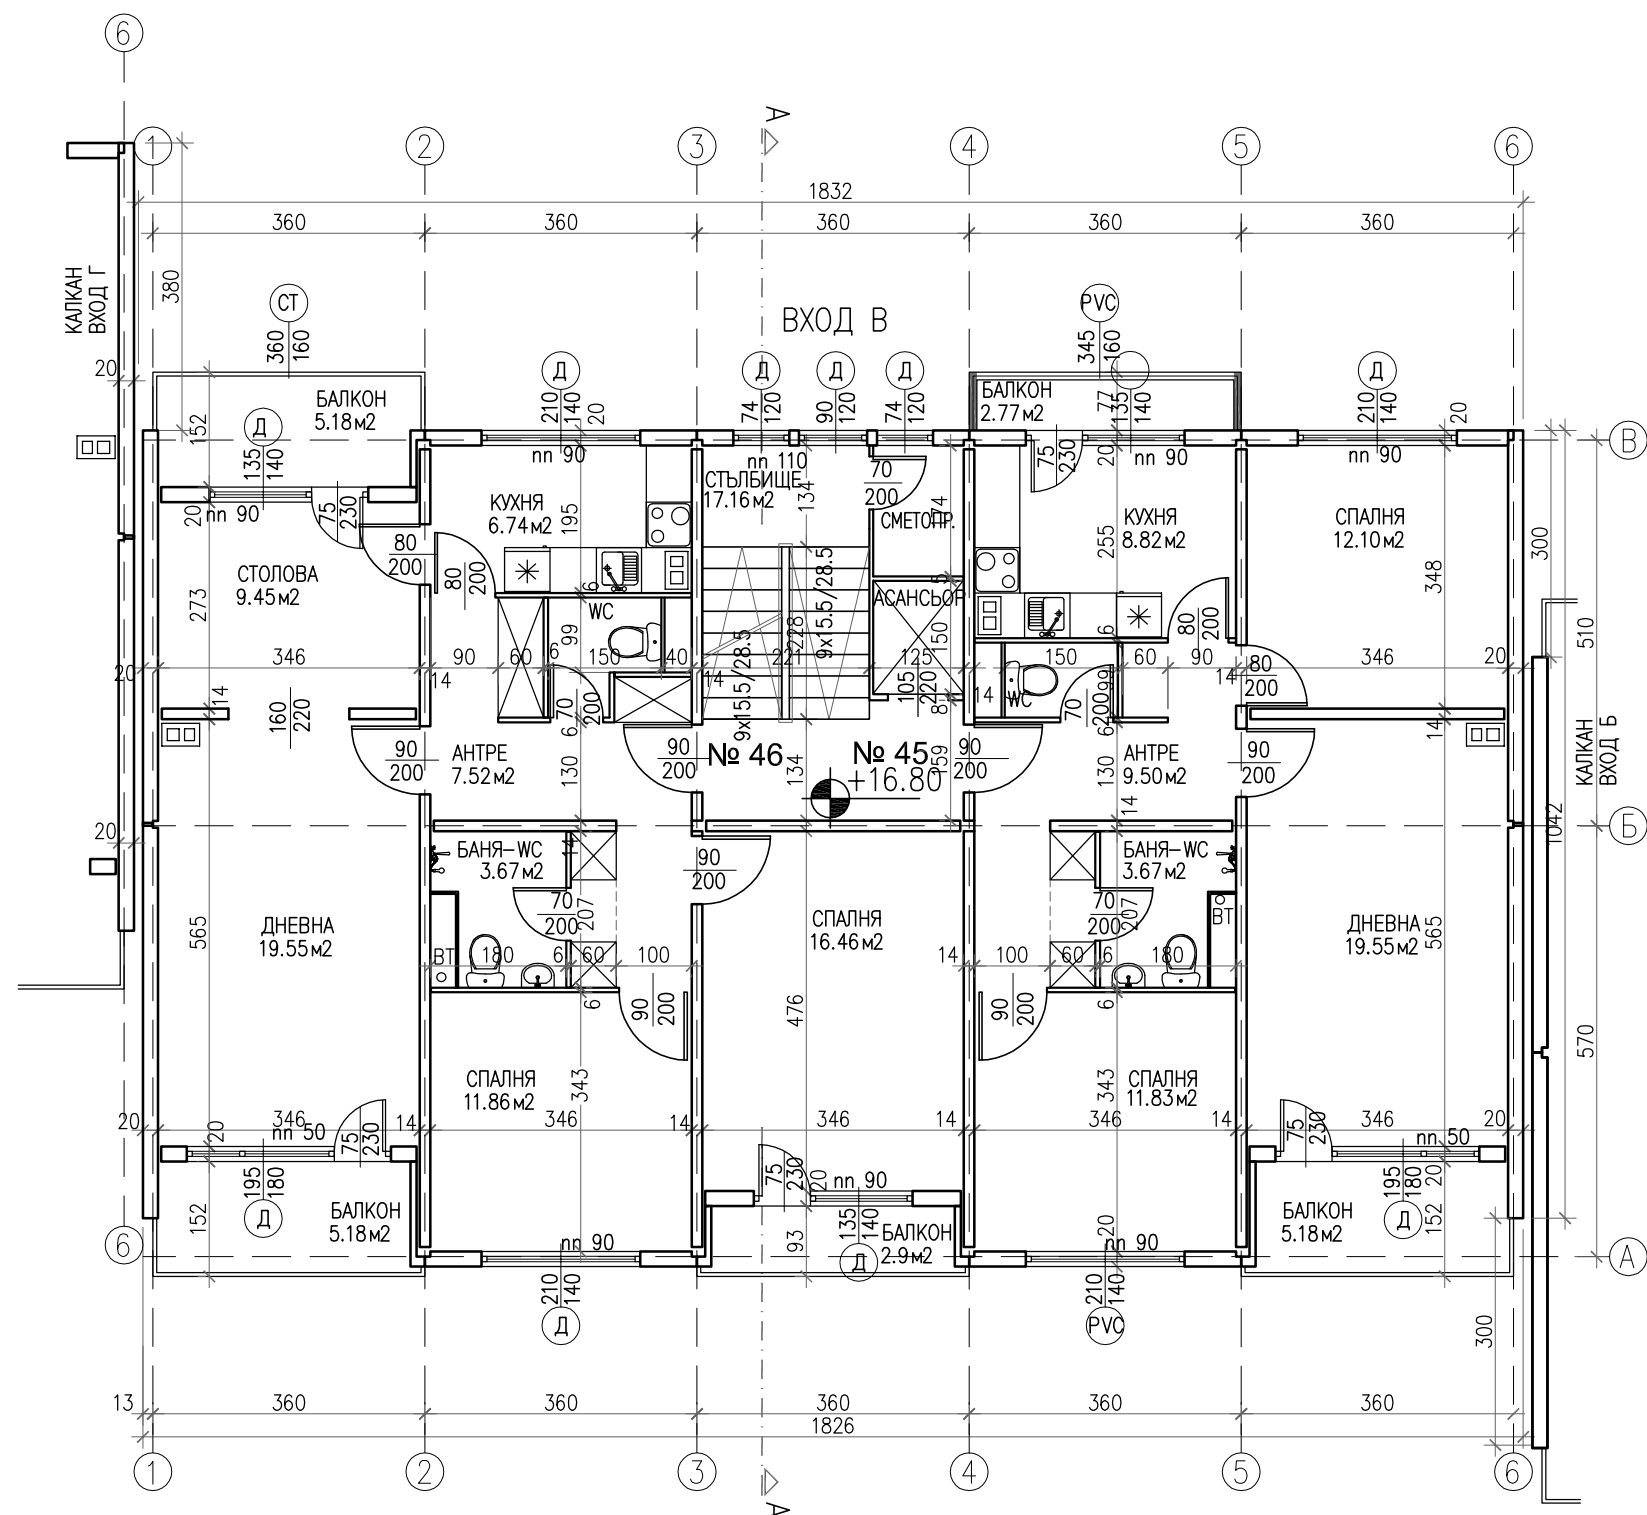


РАЗПРЕДЕЛЕНИЕ СЕДМИ ЕТАЖ КОТА +16.80 ВХОД "В"

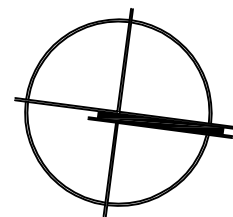


ПЛОЩИ		СИГНАТУРИ	
3П етаж	208.80 кв.м.	дървена дограма - неподменена	Д
Общи части	53.16 кв.м.	сменена дограма	PVC
Вход "В"		остъкляване с винкел	СТ
Апартамент 45	84.32 кв.м.	външни ролетни щори	Щ
Апартамент 46	105.74 кв.м.	метална решетка	MP
ЗАБЕЛЕЖКИ: 1. Всички размери са в сантиметри 2. Всички площи са измерени от чертежите 3. Вход "В" е по-ниско от вход "Г" с 1.00 м. 4. Вход "В" е по на изток от вход "Г" с 3.80 м. 5. Парапетите на балконите са с височина 105 см.		алуминиева дограма	AL
		плътен парапет	
		леки външни стени - газобетон	
		външна топлоизолация	
		СТБ втр. неносещ панел - 6 см.	
		СТБ втр. носещ панел - 14 см.	
		СТБ фасаден панел - 20 см.	
		СТБ калканен панел - 20 см.	
		бетонно коминно тяло - 50/30 см.	
г. София 1606, ул. "Дукатска планина" № 1а gsm: 0898 527737, e-mail: alexandrov.arch@gmail.com ФОРУМ АЛЕКСАНДРОВИ			
възложител:	Община Кърджали - във връзка с изпълнението на Националната програма за енергийна ефективност в многофамилни жилищни сгради в Република България, приета с ПМС № 18 от 2 февруари 2015 г.		
изпълнител:	"Форум Александрови" ЕООД член на Обединение "Кърджали 2015" ДЗЗД		
обект:	Многофамилна жилищна сграда в гр. Кърджали, ж.к. "Възрожденци", блок 96, входове А, Б, В и Г		
част:	Архитектурно заснемане - Приложение № 1 към Доклад за обследване на техническите характеристики и Паспорт с рег. № 40909.111.216.1 / 09.06.2016 г.		
чертеж:	РАЗПРЕДЕЛЕНИЕ СЕДМИ ЕТАЖ КОТА +16.80		
проектант:	арх. Владимир Александров, ППП КАБ № 03761		
		фаза:	Технически проект
		М	1:100
		лист:	А 31/48
		дата:	юни 2016 г.
управител:	арх. Владимир Александров		

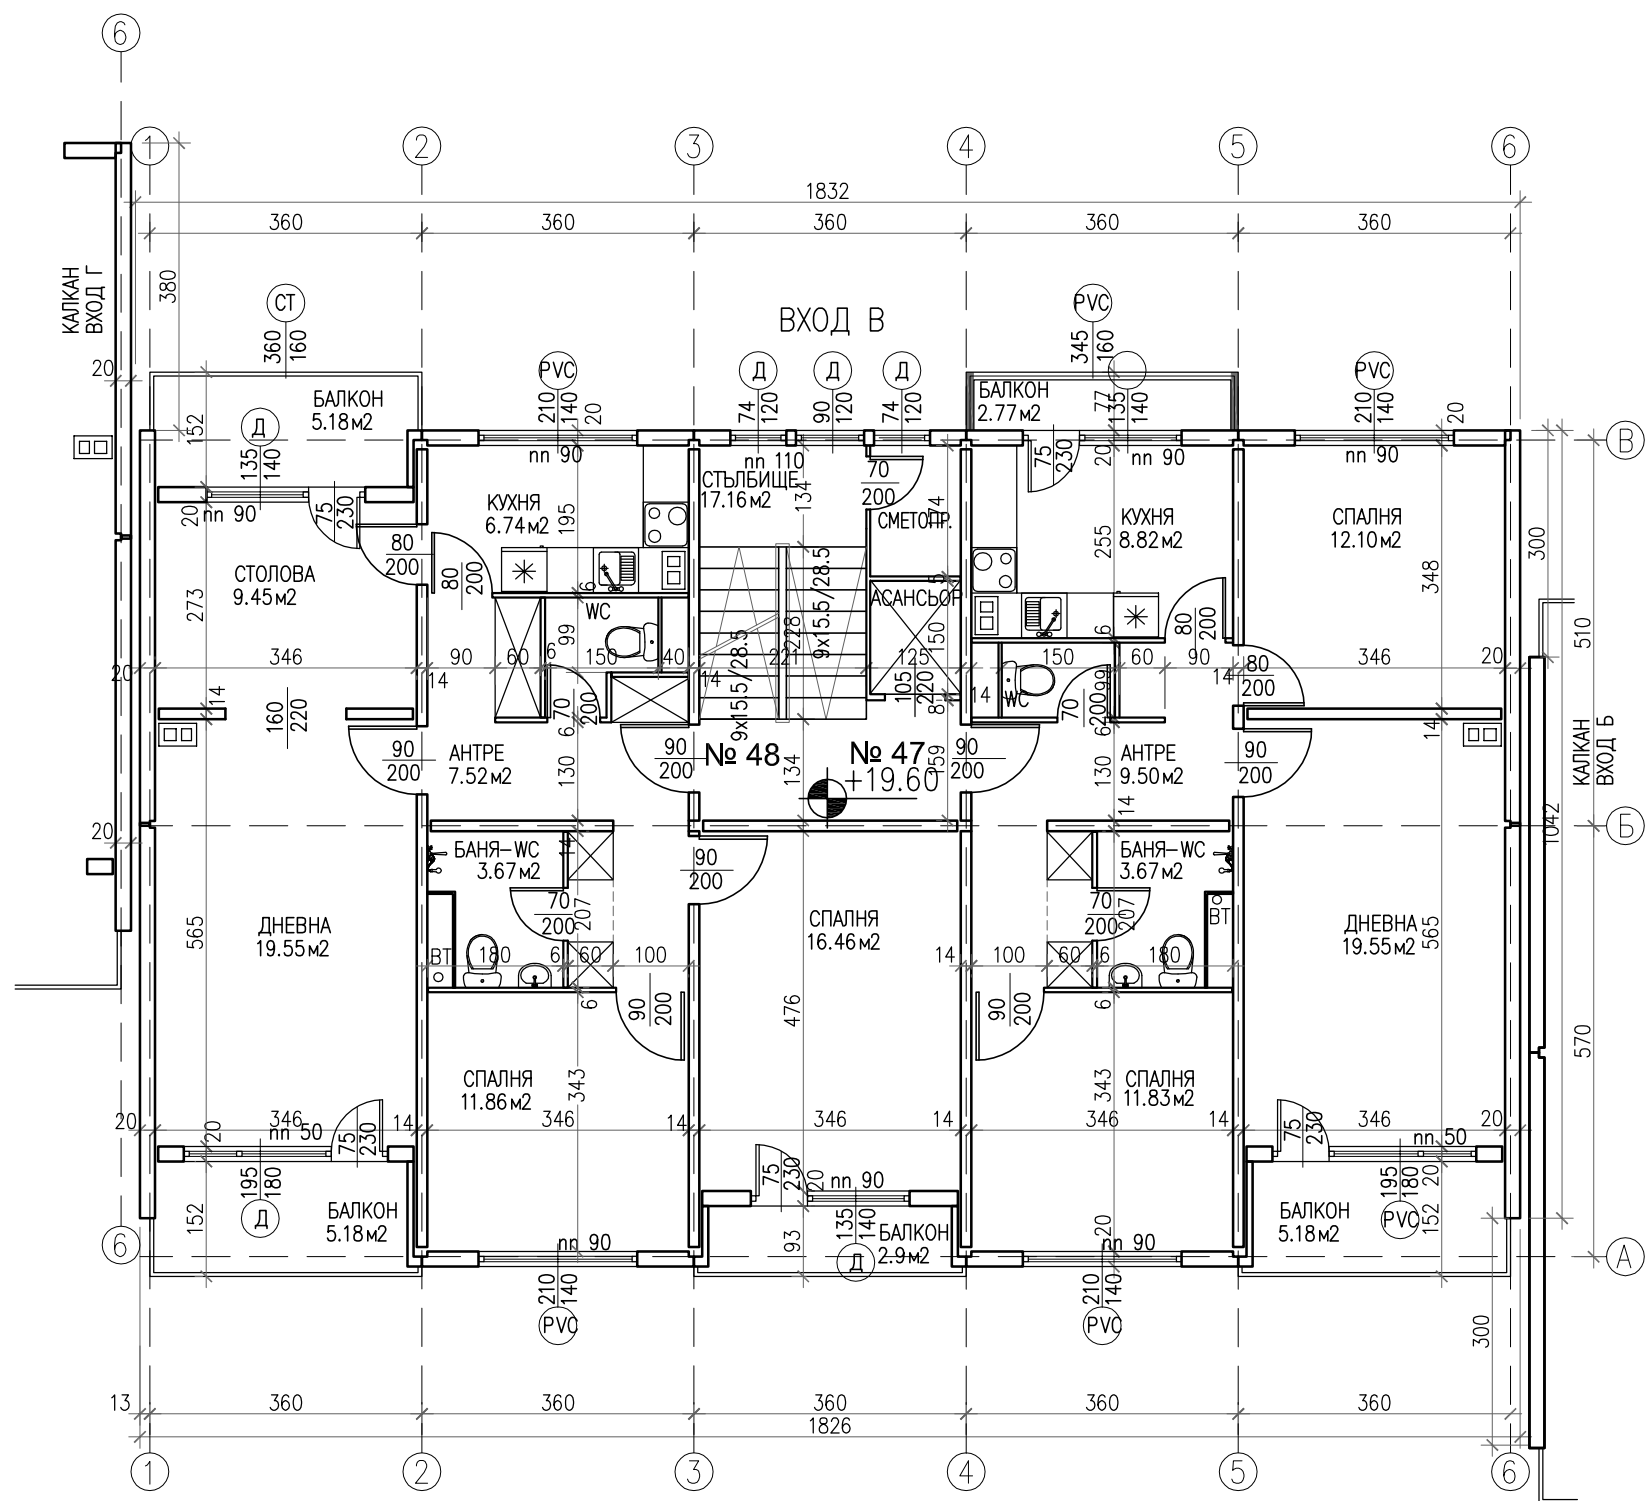

РАЗПРЕДЕЛЕНИЕ ОСМИ ЕТАЖ КОТА +19.60 ВХОД "В"

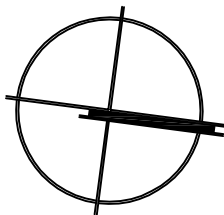

ПЛОЩИ		СИГНАТУРИ	
3П етаж	208.80 кв.м.	дървена дограма -	Д
Общи части	53.16 кв.м.	неподменена	
Вход "В"		сменена дограма	PVC
Апартамент 47	84.32 кв.м.	остъкляване с	СТ
Апартамент 48	105.74 кв.м.	винкел	
ЗАБЕЛЕЖКИ: 1. Всички размери са в сантиметри 2. Всички площи са измерени от чертежите 3. Вход "В" е по-ниско от вход "Г" с 1.00 м. 4. Вход "В" е по на изток от вход "Г" с 3.80 м. 5. Паралетите на балконите са с височина 105 см.		външни ролетни щори	Щ
		метална решетка	MP
		алуминиева дограма	AL
		плътен парапет	
		леки външни стени - газобетон	
		външна топлоизолация	
		СТБ втр. неносещ панел - 6 см.	
		СТБ втр. носещ панел - 14 см.	
		СТБ фасаден панел - 20 см.	
		СТБ калканен панел - 20 см.	
		бетонно коминно тяло - 50/30 см.	
г. София 1606, ул. "Дукатска планина" № 1а gsm: 0898 527737, e-mail: alexandrov.arch@gmail.com ФОРУМ АЛЕКСАНДРОВИ			
възложител:	Община Кърджали - във връзка с изпълнението на Националната програма за енергийна ефективност в многофамилни жилищни сгради в Република България, приета с ПМС № 18 от 2 февруари 2015 г.		
изпълнител:	"Форум Александрови" ЕООД член на Обединение "Кърджали 2015" ДЗЗД		
обект:	Многофамилна жилищна сграда в гр. Кърджали, ж.к. "Възрожденци", блок 96, входове А, Б, В и Г		
част:	Архитектурно заснемане - Приложение № 1 към Доклад за обследване на техническите характеристики и Паспорт с рег. № 40909.111.216.1 / 09.06.2016 г.		
чертеж:	РАЗПРЕДЕЛЕНИЕ ОСМИ ЕТАЖ КОТА +18.90		
проектант:	арх. Владимир Александров, ППП КАБ № 03761		
		фаза:	Технически проект
		М	1:100
		лист:	А 32/48
		дата:	юни 2016 г.
управител:	арх. Владимир Александров		

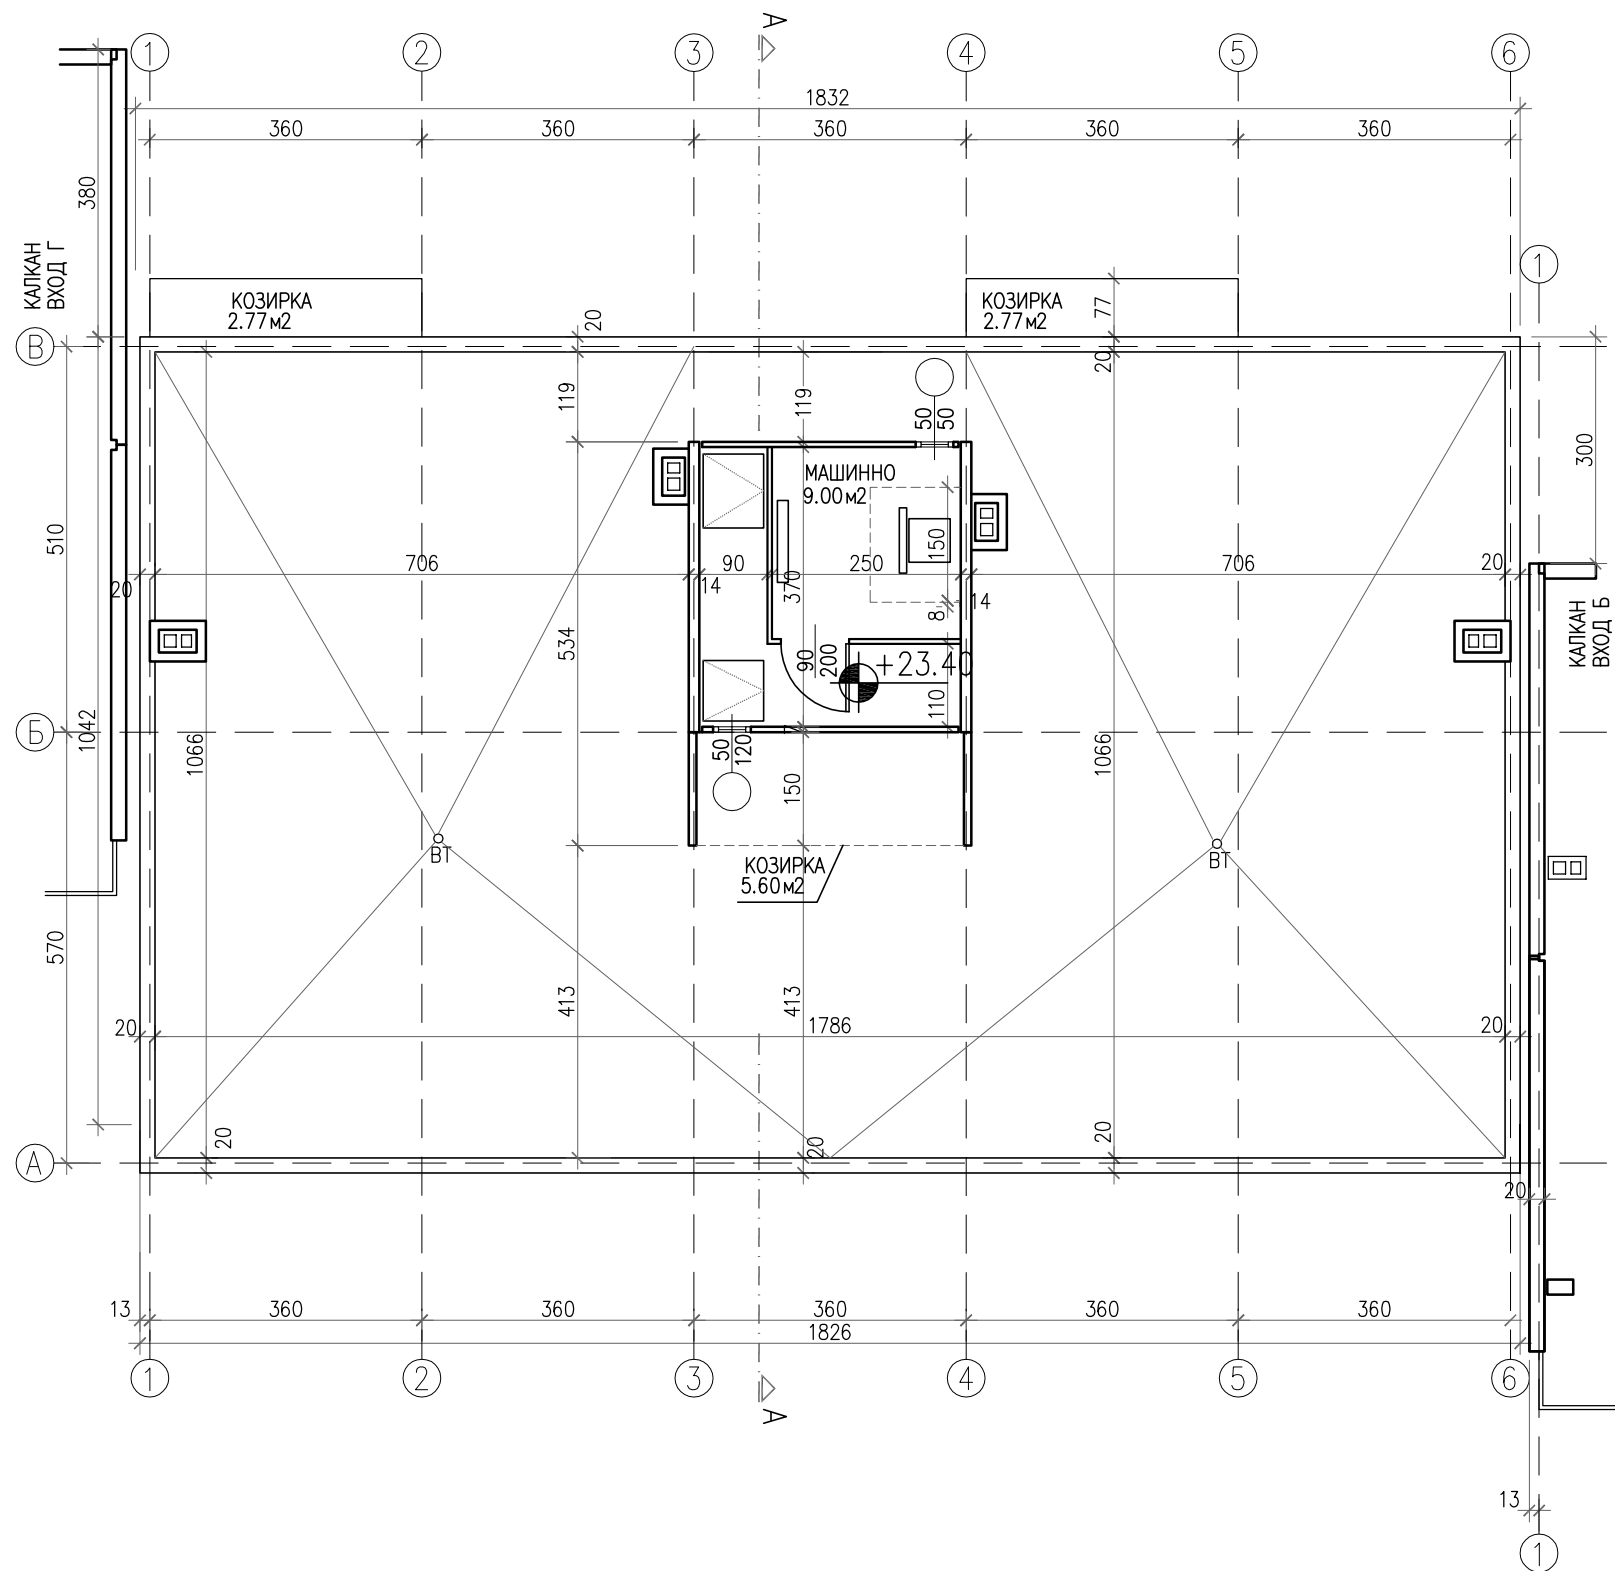

ПЛАН НА ПОКРИВА КОТА +23.40 ВХОД "В"

площи	
Вход "В"	
покрив	201.95 кв.м.
машинно	14.40 кв.м.
козирки	11.14 кв.м.


ЗАБЕЛЕЖКИ:
1. Обшивките от ламарина и водосточните тръби не са подменяни

"Форум Александрови" ЕООД
гр. София 1606, ул. "Дукатска планина" № 1а
gsm: 0898 527737, e-mail: alexandrov.arch@gmail.com



възложител:	Община Кърджали - във връзка с изпълнението на Националната програма за енергийна ефективност в многофамилни жилищни сгради в Република България, приета с ПМС № 18 от 2 февруари 2015 г.
изпълнител:	"Форум Александрови" ЕООД член на Обединение "Кърджали 2015" ДЗЗД
обект:	Многофамилна жилищна сграда в гр. Кърджали, ж.к. "Възрожденци", блок 96, входове А, Б, В и Г
част:	Архитектурно заснемане - Приложение № 1 към Доклад за обследване на техническите характеристики и Паспорт с рег. № 40909.111.216.1 / 09.06.2016 г.
чертеж:	ПЛАН НА ПОКРИВА КОТА +23.40
проектант:	арх. Владимир Александров, ППП КАБ № 03761

	фаза:	Технически проект
	М	1:100
	лист:	А 33/48
	дата:	юни 2016 г.
управител:	арх. Владимир Александров	

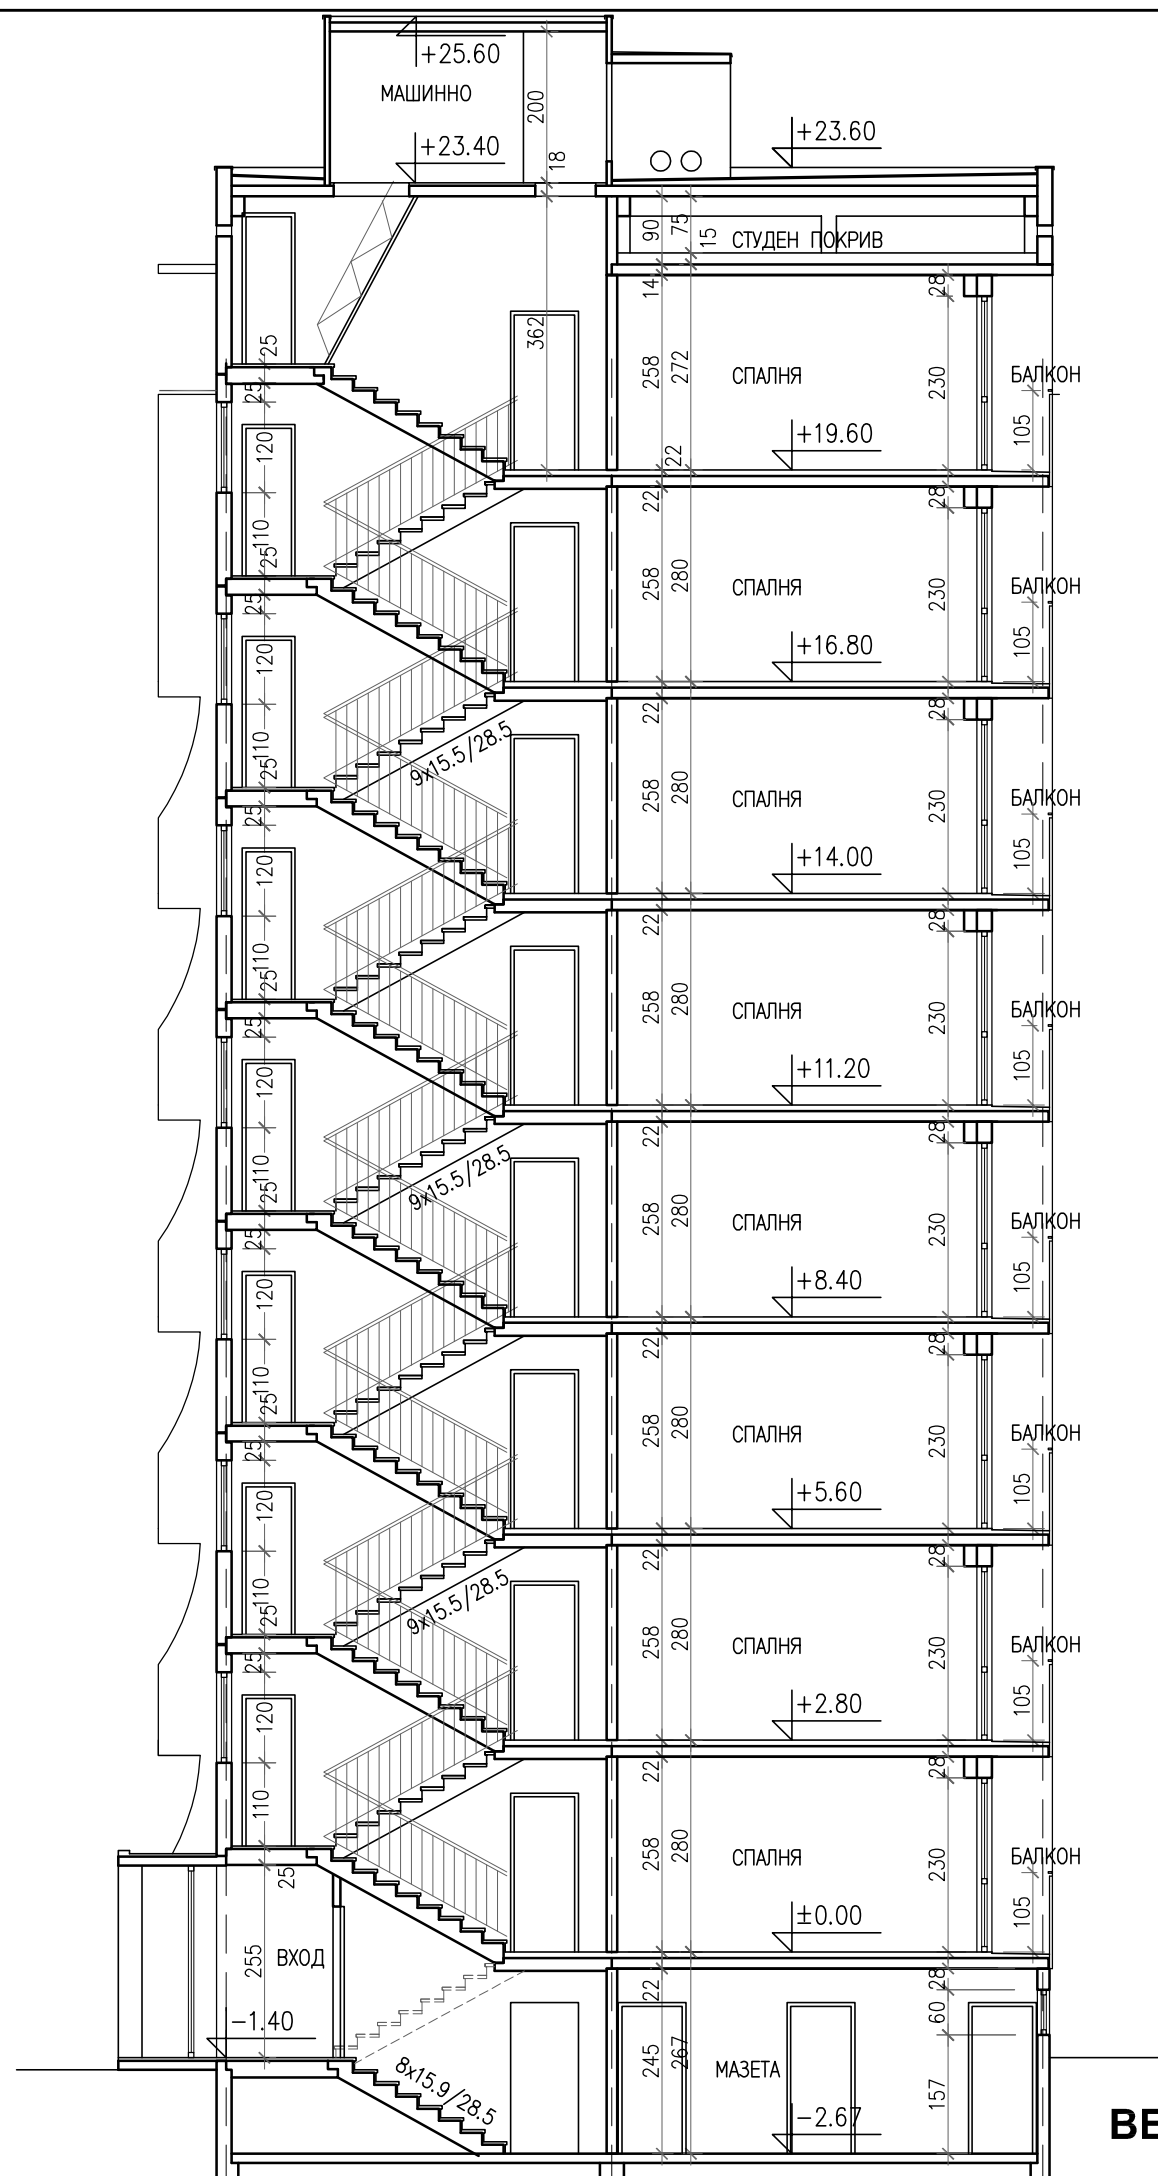

ЗАБЕЛЕЖКИ:

1. Всички размери са в сантиметри
2. Всички площи са измерени от чертежите
3. Вход "В" е по-ниско от вход "Г" с 1.00 м.
4. Вход "В" е по на изток от вход "Г" с 3.80 м.
5. Парапетите на балконите са с височина 105 см.

"Форум Александрови" ЕООД
гр. София 1606, ул. "Дукатска планина" № 1а
gsm: 0898 527737, e-mail: alexandrov.arch@gmail.com



Възложител: **Община Кърджали**
- във връзка с изпълнението на Националната програма за енергийна ефективност в многофамилни жилищни сгради в Република България, приета с ПМС № 18 от 2 февруари 2015 г.

изпълнител:	"Форум Александрови" ЕООД член на Обединение "Кърджали 2015" ДЗЗД
-------------	--

обект:	Многофамилна жилищна сграда в гр. Кърджали, ж.к. "Възрожденци", блок 96, входове А, Б, В и Г
--------	---

част:	Архитектурно заснемане - Приложение № 1 към Доклад за обследване на техническите характеристики и Паспорт с рег. № 40909.111.216.1 / 09.06.2016 г.
-------	---

чертеж:	ВЕРТИКАЛЕН РАЗРЕЗ А-А ВХОД В
---------	------------------------------

проектант:	арх. Владимир Александров, ППП КАБ № 03761
------------	--



фаза:
технически
проект

M 1:100


ЛИСТ:
А 34/48

дата:
они 2016 г.


управител:	арх. Владимир Александров	
------------	---------------------------	--

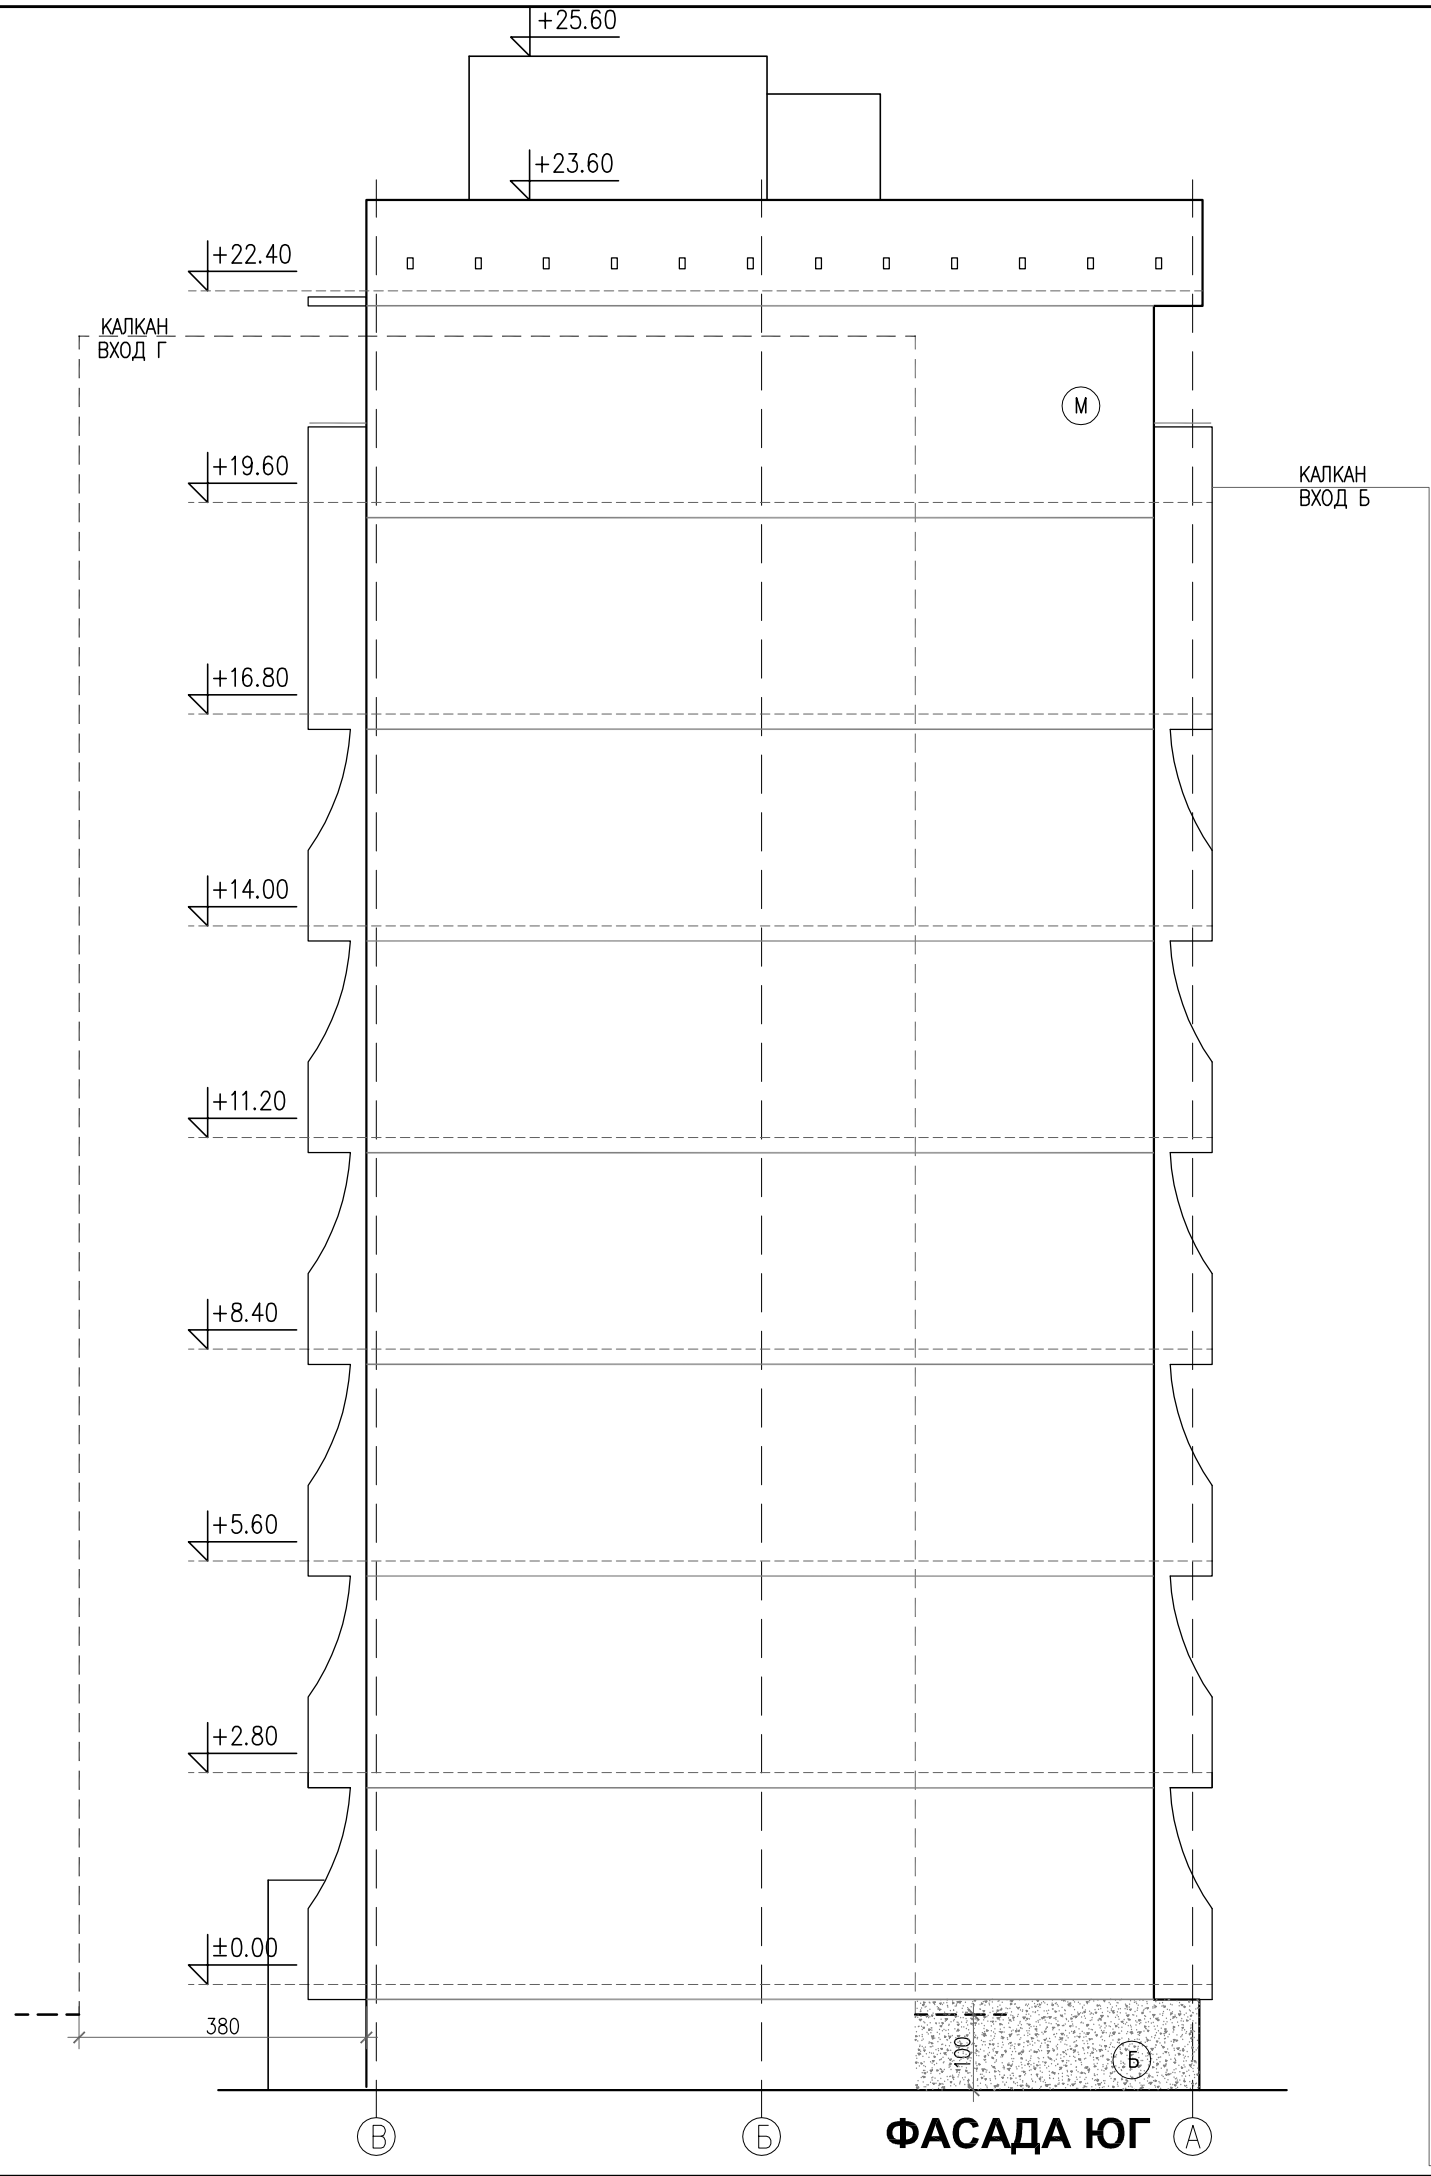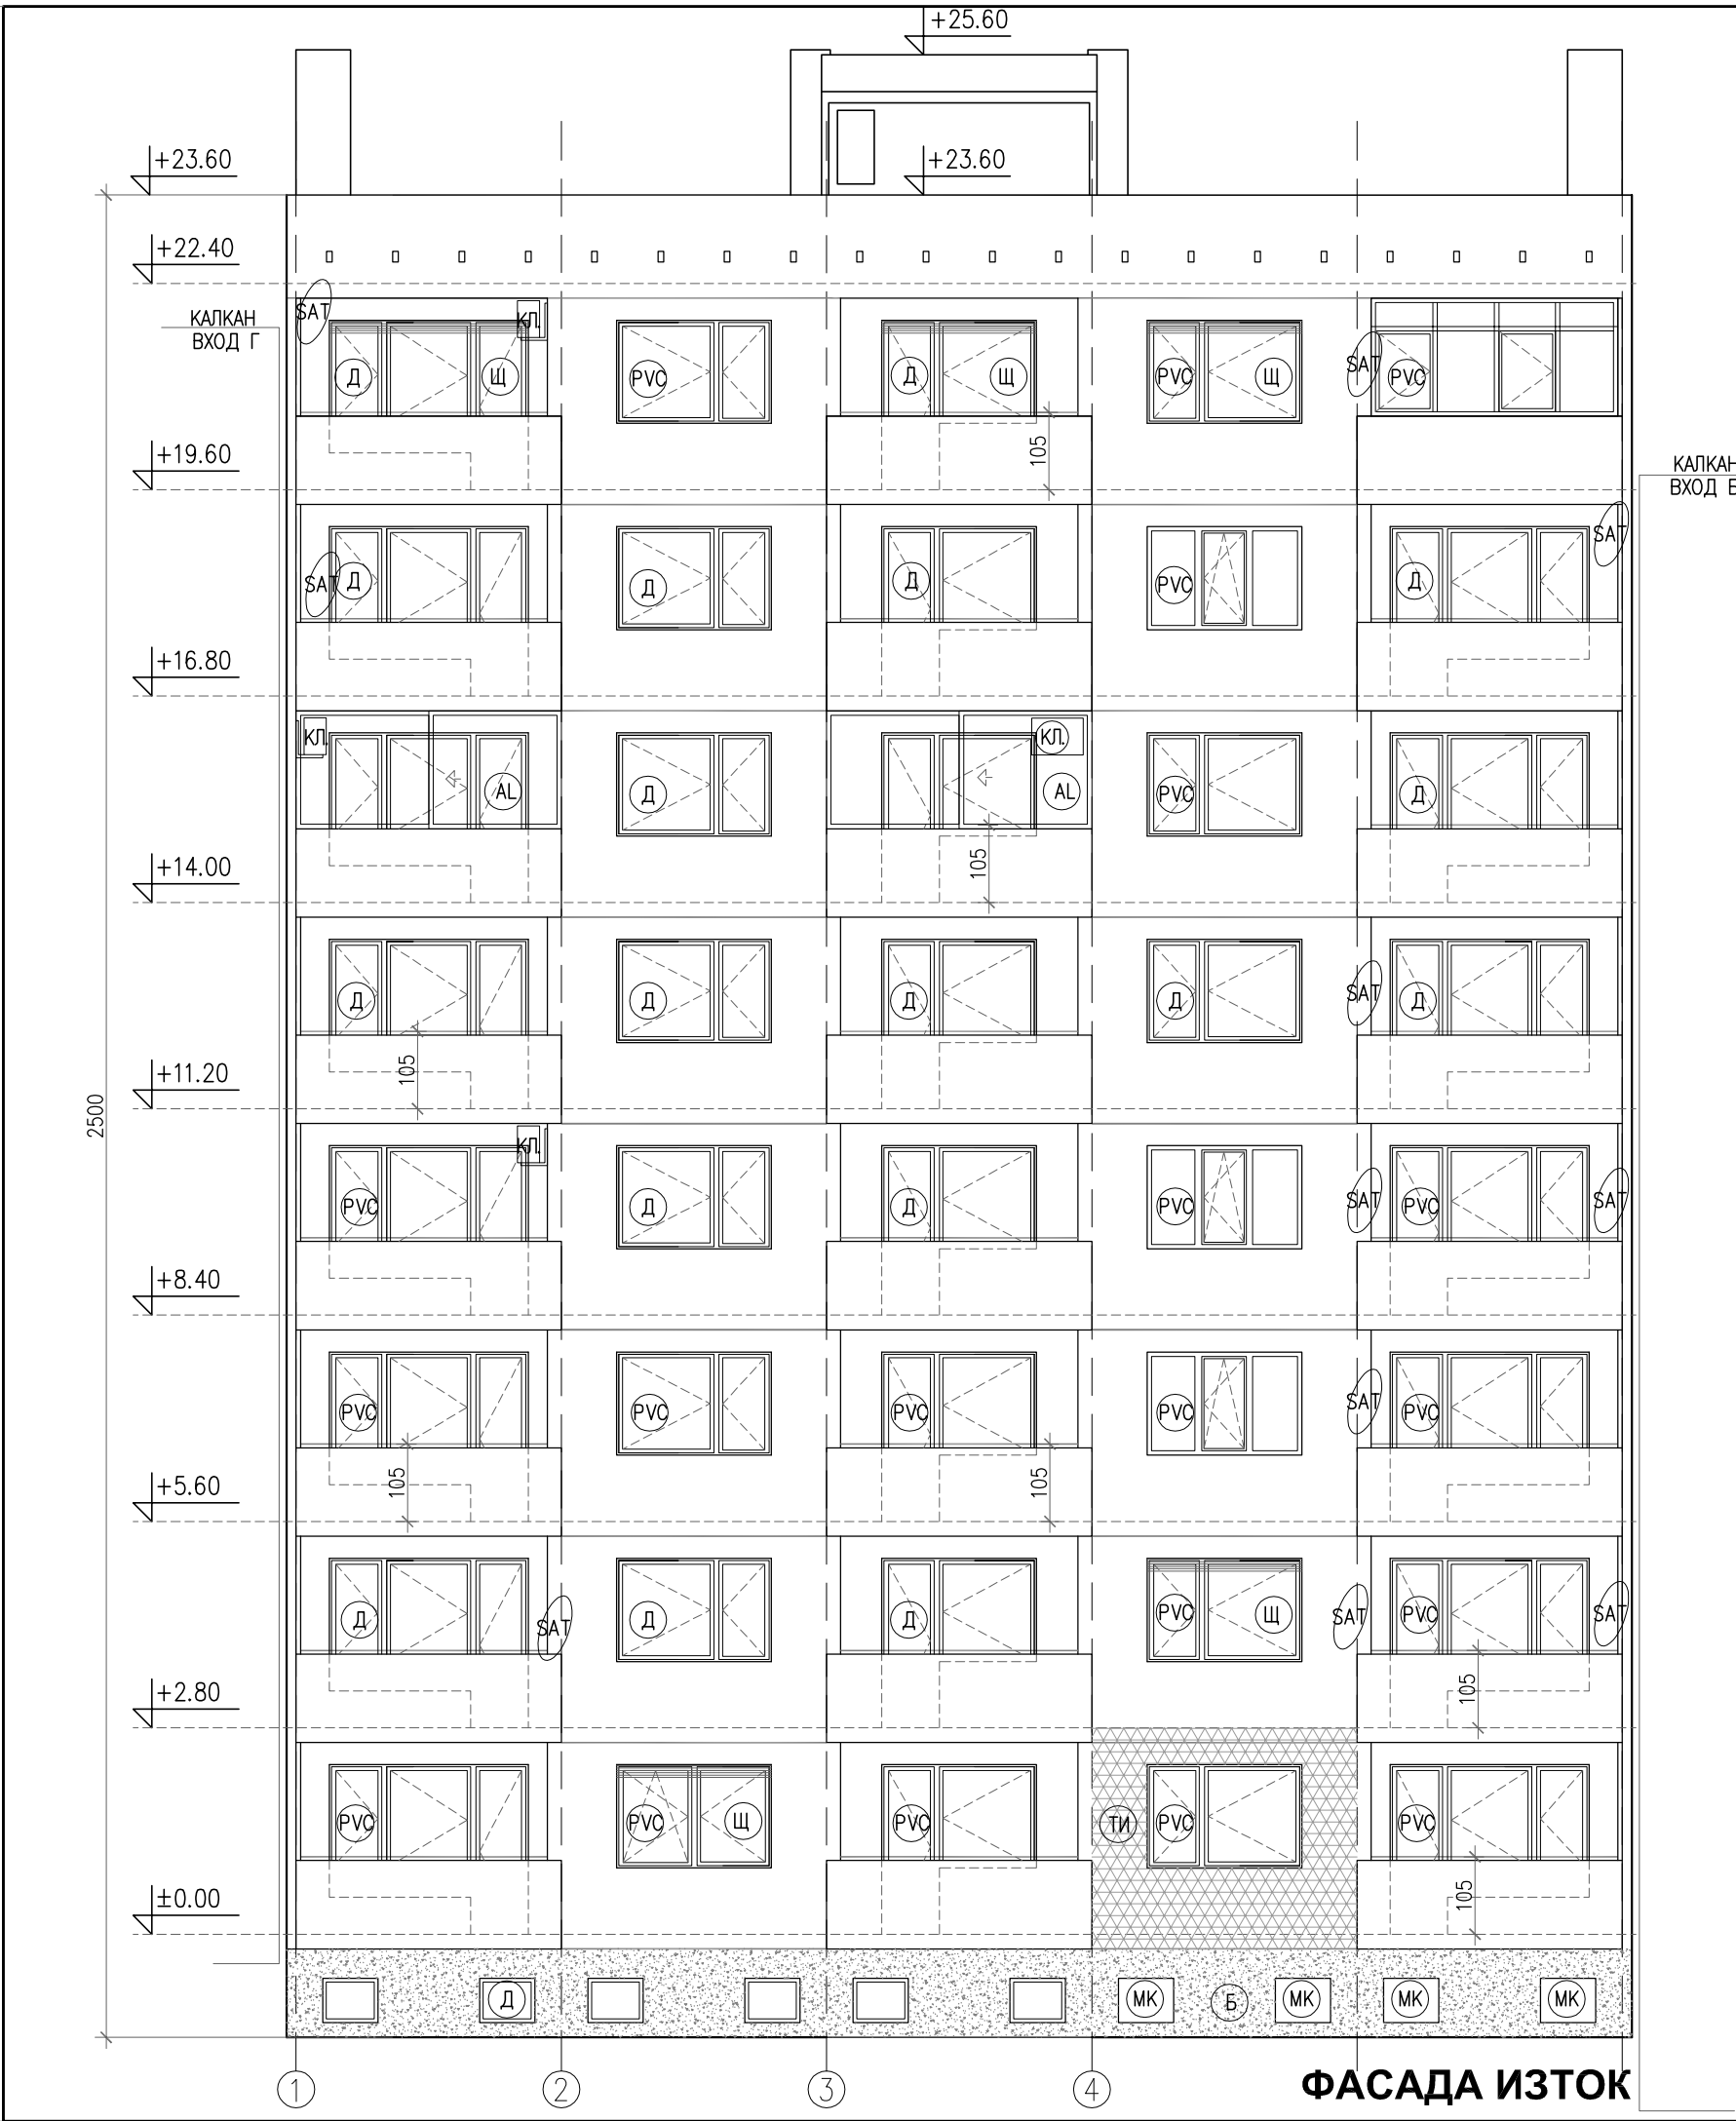

СИГНАТУРИ			
вароциментова мазилка - стара	М	външно тяло климатик	КЛ
бучарда	Б		КЛ
леки външни стени - газобетон	ГБ		
дървена дограма - неподменена	Д	сателитна антена	SAT
сменена дограма	PVC		
остъкляване с винкел	СТ		
външни ролетни щори	Щ		
метална решетка	МР		
метален капак	МК		
външна топлоизолация	ТИ		
ЗАБЕЛЕЖКИ: 1. Всички размери са в сантиметри 2. Всички площи са измерени от чертежите 3. Вход "В" е по-ниско от вход "Г" с 1.00 м. 4. Вход "В" е по на изток от вход "Г" с 3.80 м. 5. Парапетите на балконите са с височина 105 см.			
"Форум Александрови" ЕООД гр. София 1606, ул. "Дукатска планина" № 1а gsm: 0898 527737, e-mail: alexandrov.arch@gmail.com			
възложител:	Община Кърджали - във връзка с изпълнението на Националната програма за енергийна ефективност в многофамилни жилищни сгради в Република България, приета с ПМС № 18 от 2 февруари 2015 г.		
изпълнител:	"Форум Александрови" ЕООД член на Обединение "Кърджали 2015" ДЗЗД		
обект:	Многофамилна жилищна сграда в гр. Кърджали, ж.к. "Възрожденци", блок 96, входове А, Б, В и Г		
част:	Архитектурно заснемане - Приложение № 1 към Доклад за обследване на техническите характеристики и Паспорт с рег. № 40909.111.216.1 / 09.06.2016 г.		
чертеж:	ФАСАДИ ИЗТОК И ЮГ ВХОД В		
проектант:	арх. Владимир Александров, ППП КАБ № 03761		
управител:			фаза: Технически проект
			М 1:100
			лист: А 35/48
			дата: юни 2016 г.
арх. Владимир Александров			

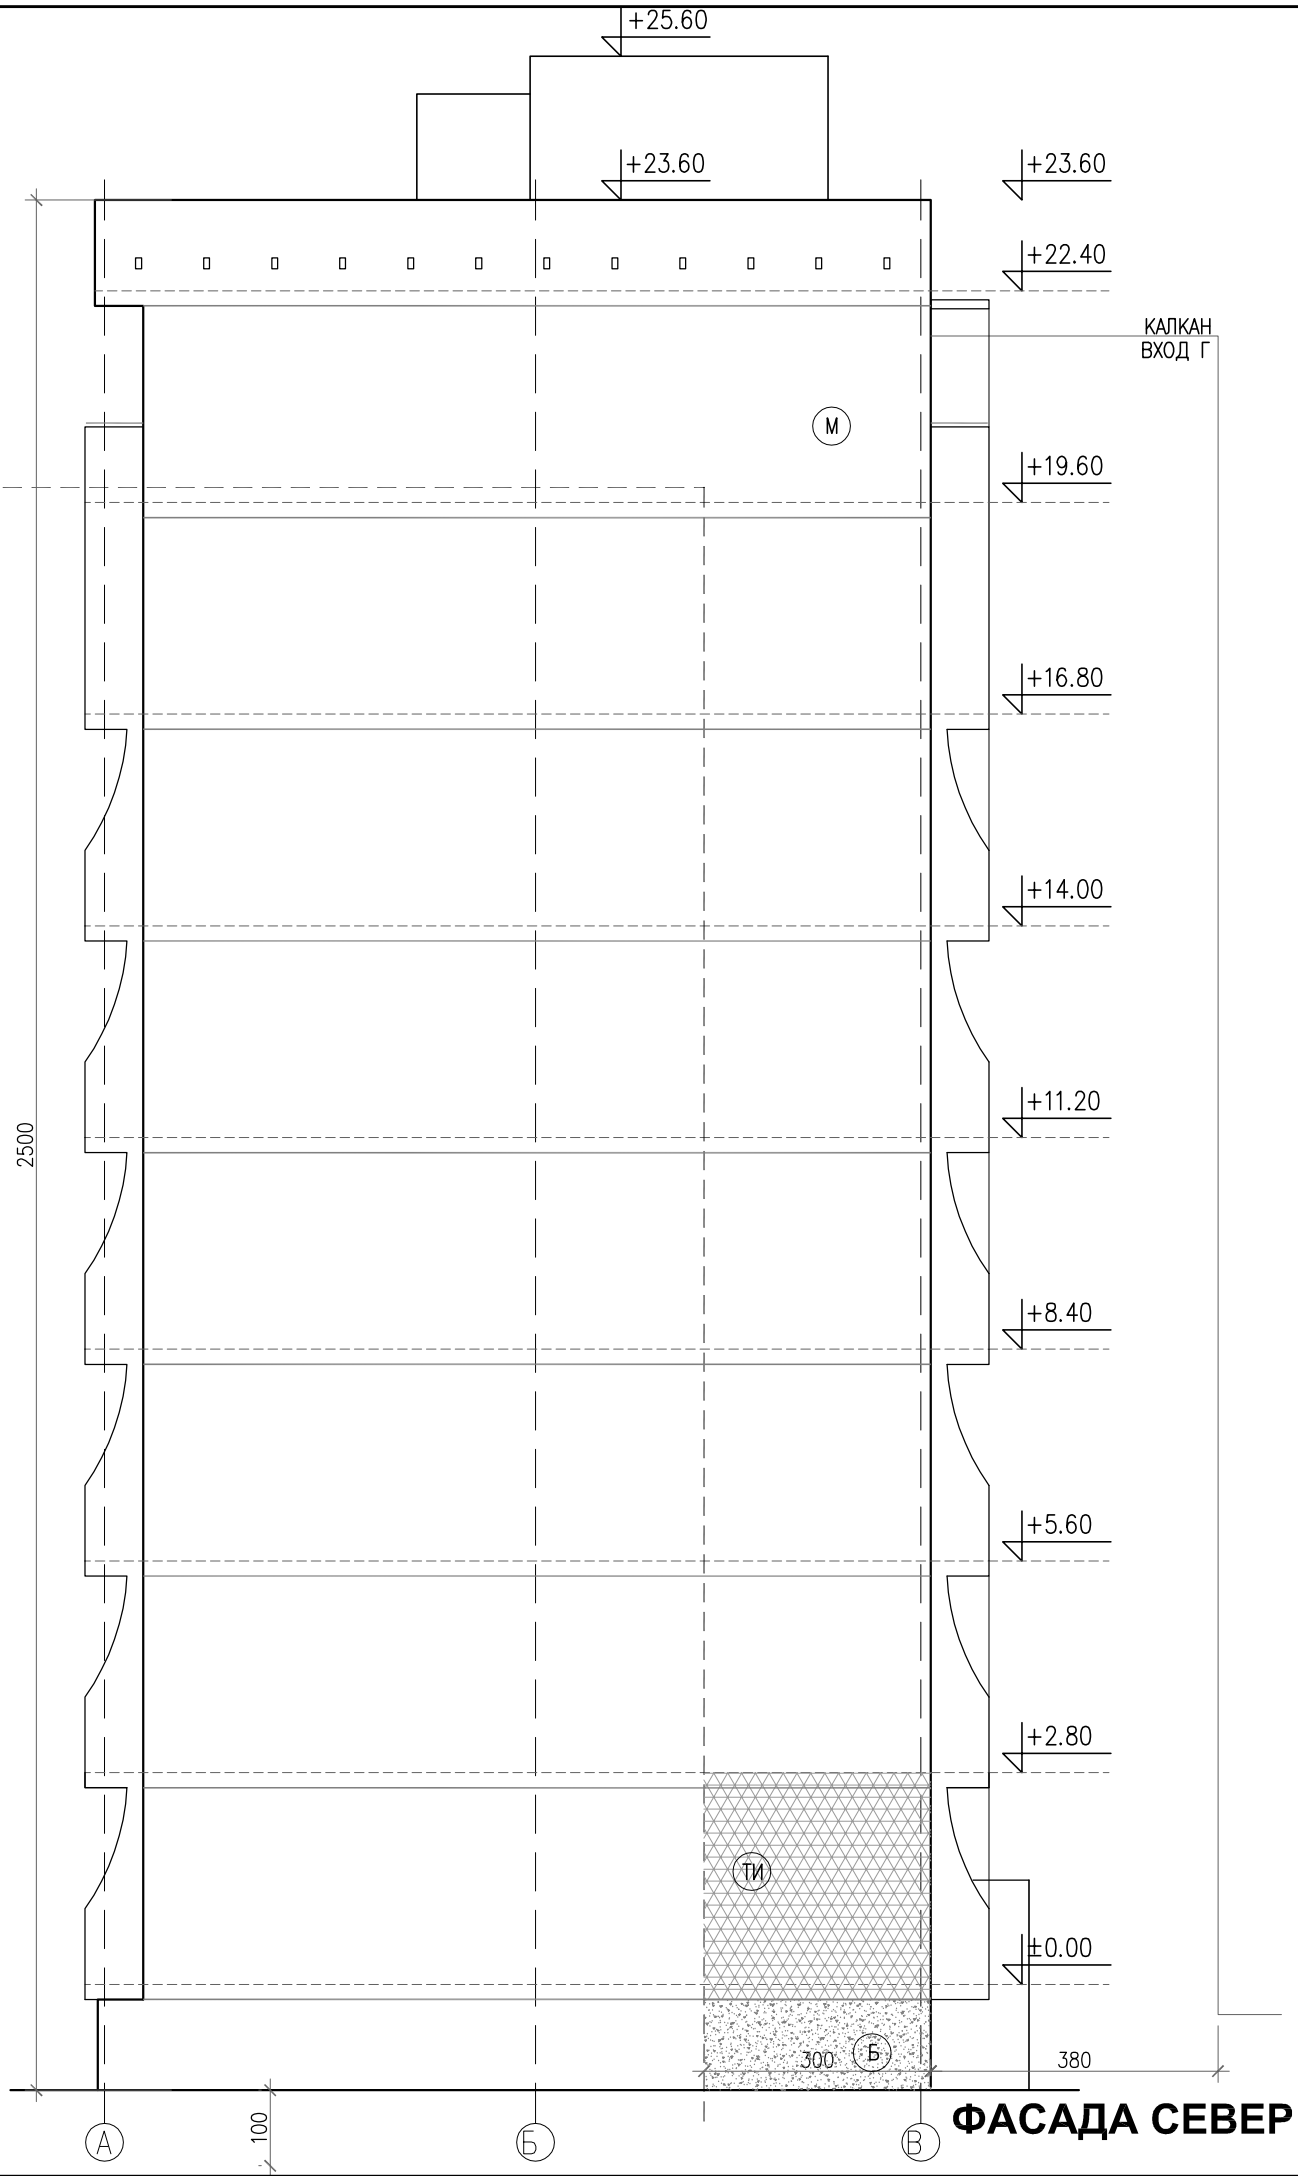


СИГНАТУРИ			
вароциментова мазилка - стара	М	външно тяло климатик	КЛ
бучарда	Б		КЛ
леки външни стени - газобетон	ГБ		
дървена дограма - неподменена	Д	сателитна антена	SAT
сменена дограма	PVC		
остъкляване с винкел	СТ		
външни ролетни щори	Щ		
метална решетка	МР		
метален капак	МК		
външна топлоизолация	ТИ		
ЗАБЕЛЕЖКИ: 1. Всички размери са в сантиметри 2. Всички площи са измерени от чертежите 3. Вход "В" е по-ниско от вход "Г" с 1.00 м. 4. Вход "В" е по на изток от вход "Г" с 3.80 м. 5. Парапетите на балконите са с височина 105 см.			
"Форум Александрови" ЕООД гр. София 1606, ул. "Дукатска планина" № 1а gsm: 0898 527737, e-mail: alexandrov.arch@gmail.com ФОРУМ АЛЕКСАНДРОВИ			
възложител:	Община Кърджали - във връзка с изпълнението на Националната програма за енергийна ефективност в многофамилни жилищни сгради в Република България, приета с ПМС № 18 от 2 февруари 2015 г.		
изпълнител:	"Форум Александрови" ЕООД член на Обединение "Кърджали 2015" ДЗЗД		
обект:	Многофамилна жилищна сграда в гр. Кърджали, ж.к. "Възрожденци", блок 96, входове А, Б, В и Г		
част:	Архитектурно заснемане - Приложение № 1 към Доклад за обследване на техническите характеристики и Паспорт с рег. № 40909.111.216.1 / 09.06.2016 г.		
чертеж:	ФАСАДИ ЗАПАД И СЕВЕР ВХОД В		
проектант:	арх. Владимир Александров, ППП КАБ № 03761		
			фаза: Технически проект
			М 1:100
			лист: А 36/48
			дата: юни 2016 г.
управител:	арх. Владимир Александров		

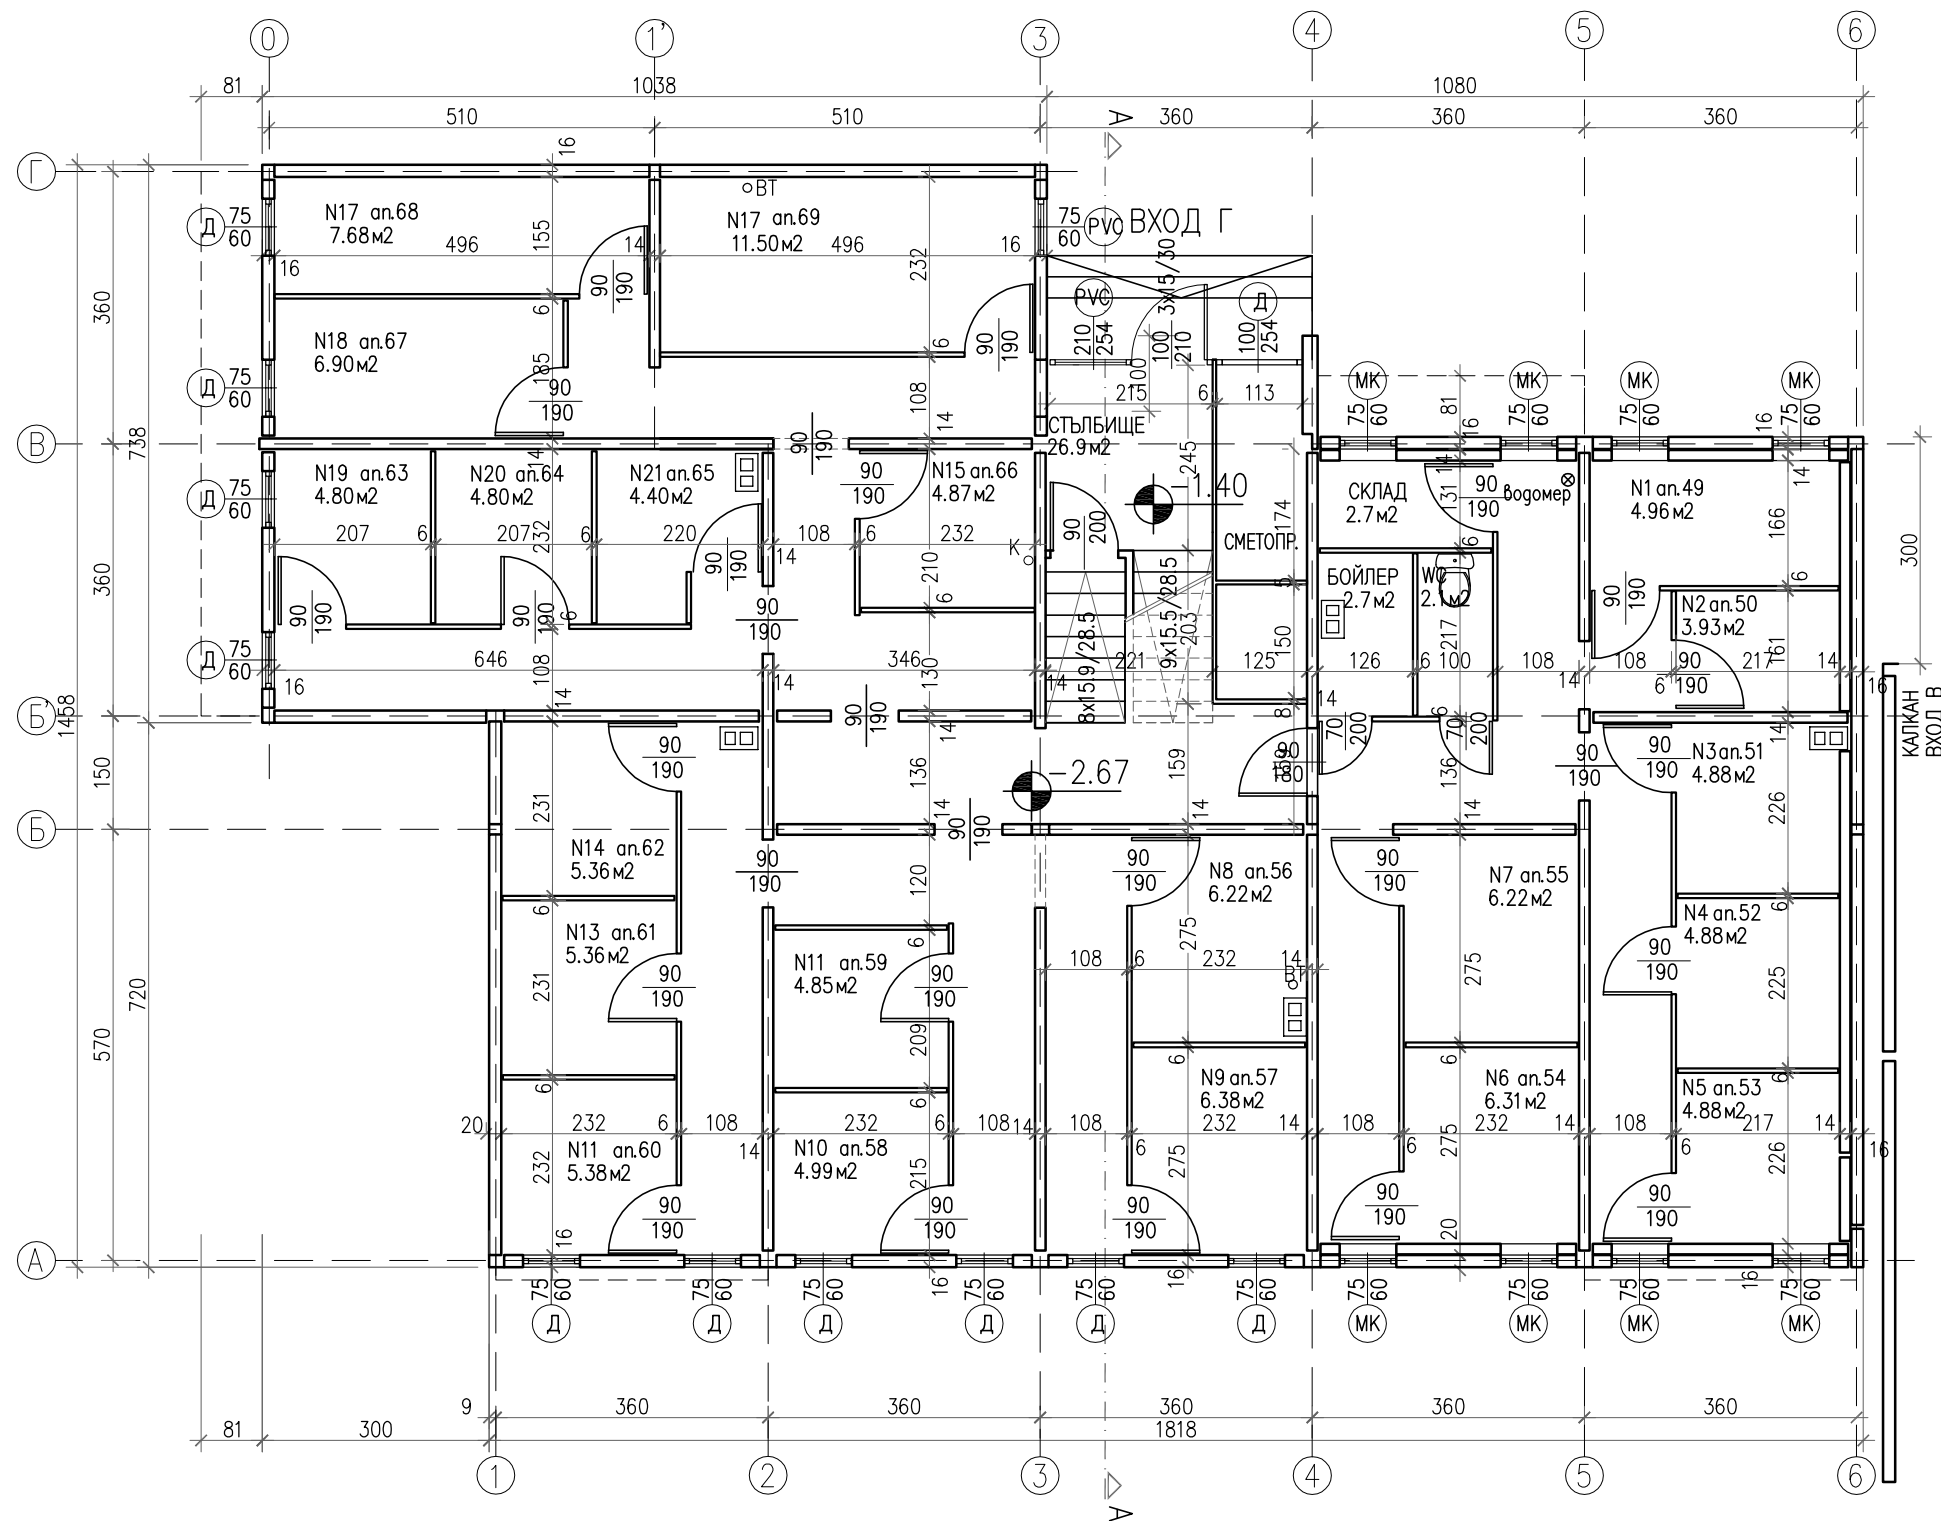


РАЗПРЕДЕЛЕНИЕ СУТЕРЕН КОТА -2.67 ВХОД "Г"

ПЛОЩИ		СИГНАТУРИ	
ЗП етаж	253.10 кв.м.	дървена дограма - неподменена	Д
Общи части	109.60 кв.м.	метална врата (капак)	ВМ
		стоманена дограма - стара	ВХ
		метален капак	МК
		сменена дограма	PVC
		вътр. преградна стена бетон - 6 см.	
		външна стена сутерен бетон - 16 см.	
		вътр. стена сутерен бетон - 14 см.	
		бетоно коминно тяло - 50/30 см.	
ЗАБЕЛЕЖКИ: 1. Всички размери са в сантиметри 2. Всички площи са измерени от чертежите 3. Вход "В" е по-ниско от вход "Г" с 1.00 м. 4. Вход "В" е по на изток от вход "Г" с 3.80 м.			
"Форум Александрови" ЕООД гр. София 1606, ул. "Дукатска планина" № 1а gsm: 0898 527737, e-mail: alexandrov.arch@gmail.com			
възложител:	Община Кърджали - във връзка с изпълнението на Националната програма за енергийна ефективност в многофамилни жилищни сгради в Република България, приета с ПМС № 18 от 2 февруари 2015 г.		
изпълнител:	"Форум Александрови" ЕООД член на Обединение "Кърджали 2015" ДЗЗД		
обект:	Многофамилна жилищна сграда в гр. Кърджали, ж.к. "Възрожденци", блок 96, входове А, Б, В и Г		
част:	Архитектурно заснемане - Приложение № 1 към Доклад за обследване на техническите характеристики и Паспорт с рег. № 40909.111.216.1 / 09.06.2016 г.		
чертеж:	РАЗПРЕДЕЛЕНИЕ СУТЕРЕН КОТА -2.67		
проектант:	арх. Владимир Александров, ППП КАБ № 03761		
			фаза: Технически проект
			М 1:100
			лист: А 37/48
			дата: юни 2016 г.
управител:	арх. Владимир Александров		

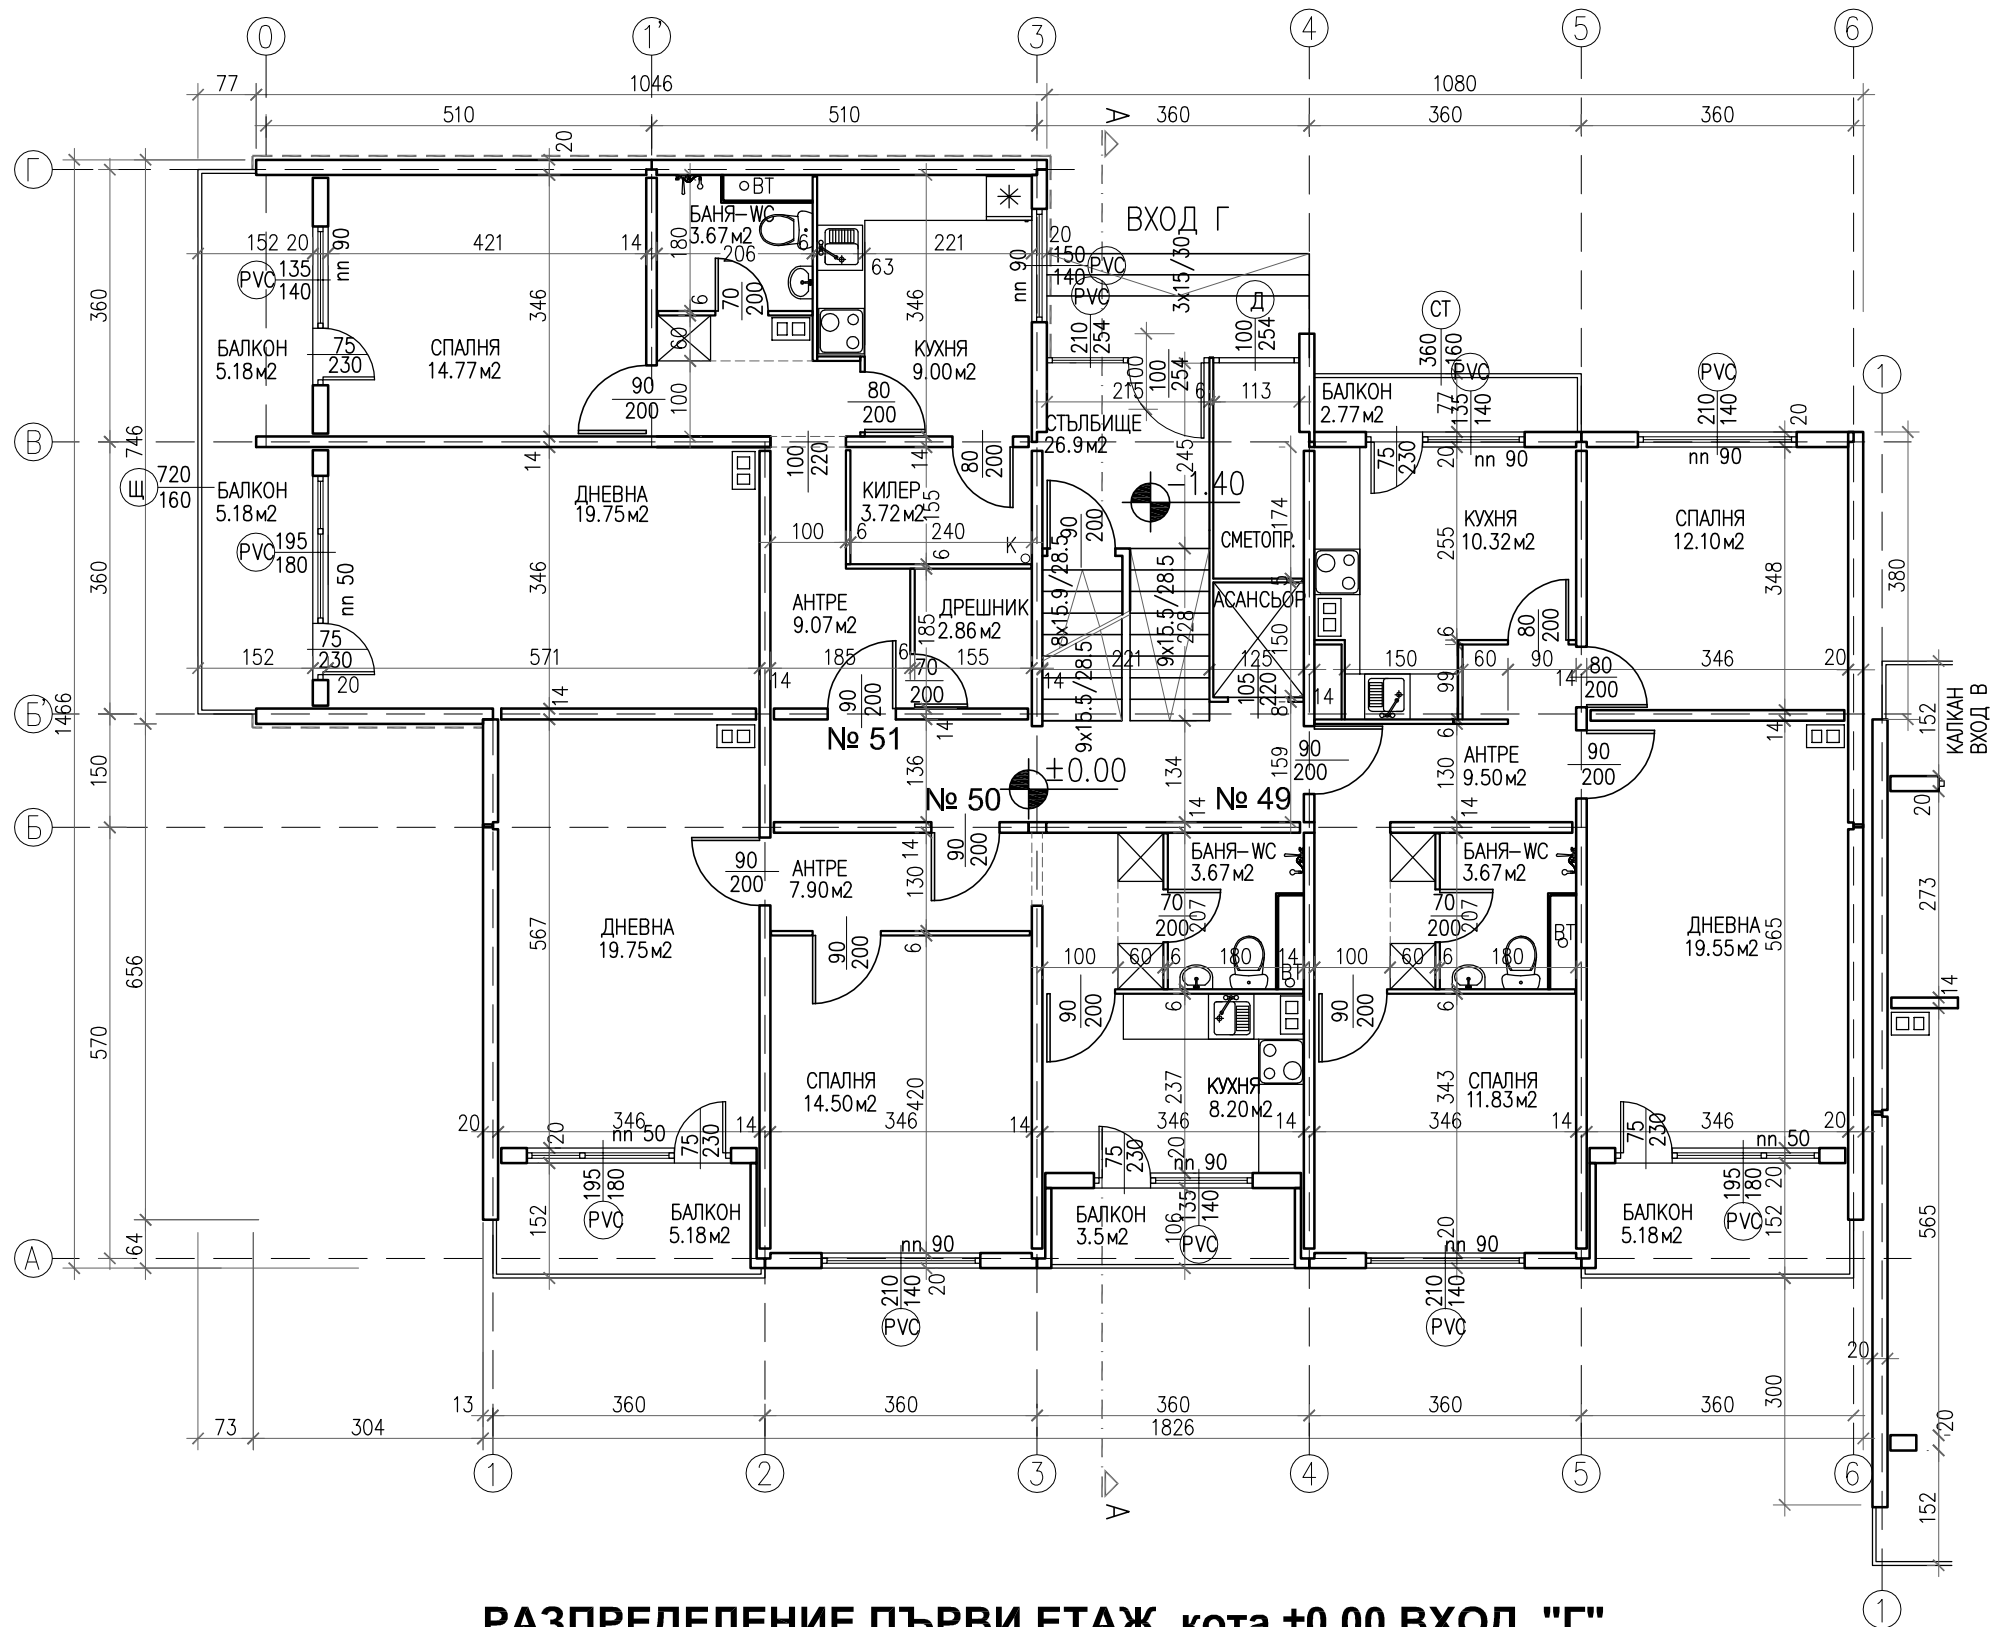


РАЗПРЕДЕЛЕНИЕ ПЪРВИ ЕТАЖ, кота ±0.00 ВХОД "Г"

ПЛОЩИ		СИГНАТУРИ	
3П етаж	260.30 кв.м.	дървена дограма -	Д
Общи части	24.20 кв.м.	неподменена	
Вход "Г"		сменена дограма	PVC
Апартамент 49	84.22 кв.м.	остъкляване с	СТ
Апартамент 50	69.68 кв.м.	винкел	
Апартамент 51	82.31 кв.м.	външни ролетни	Щ
ЗАБЕЛЕЖКИ: 1. Всички размери са в сантиметри 2. Всички площи са измерени от чертежите 3. Вход "В" е по-ниско от вход "Г" с 1.00 м. 4. Вход "В" е по на изток от вход "Г" с 3.80 м. 5. Паралетите на балконите са с височина 105 см.		щори	
		метална решетка	MP
		алуминиева дограма	AL
		плътен парапет	
		леки външни стени - газобетон	
		външна топлоизолация	
		СТБ втр. неносещ панел - 6 см.	
		СТБ втр. носещ панел - 14 см.	
		СТБ фасаден панел - 20 см.	
		СТБ калканен панел - 20 см.	
		бетонно коминно тяло - 50/30 см.	
"Форум Александрови" ЕООД гр. София 1606, ул. "Дукатска планина" № 1а gsm: 0898 527737, e-mail: alexandrov.arch@gmail.com ФОРУМ АЛЕКСАНДРОВИ			
възложител:	Община Кърджали - във връзка с изпълнението на Националната програма за енергийна ефективност в многофамилни жилищни сгради в Република България, приета с ПМС № 18 от 2 февруари 2015 г.		
изпълнител:	"Форум Александрови" ЕООД член на Обединение "Кърджали 2015" ДЗЗД		
обект:	Многофамилна жилищна сграда в гр. Кърджали, ж.к. "Възрожденци", блок 96, входове А, Б, В и Г		
част:	Архитектурно заснемане - Приложение № 1 към Доклад за обследване на техническите характеристики и Паспорт с рег. № 40909.111.216.1 / 09.06.2016 г.		
чертеж:	РАЗПРЕДЕЛЕНИЕ ПЪРВИ ЕТАЖ, кота ±0.00		
проектант:	арх. Владимир Александров, ППП КАБ № 03761		
		фаза:	Технически проект
		М 1:100	
		лист:	А 38/48
		дата:	юни 2016 г.
управител:	арх. Владимир Александров		

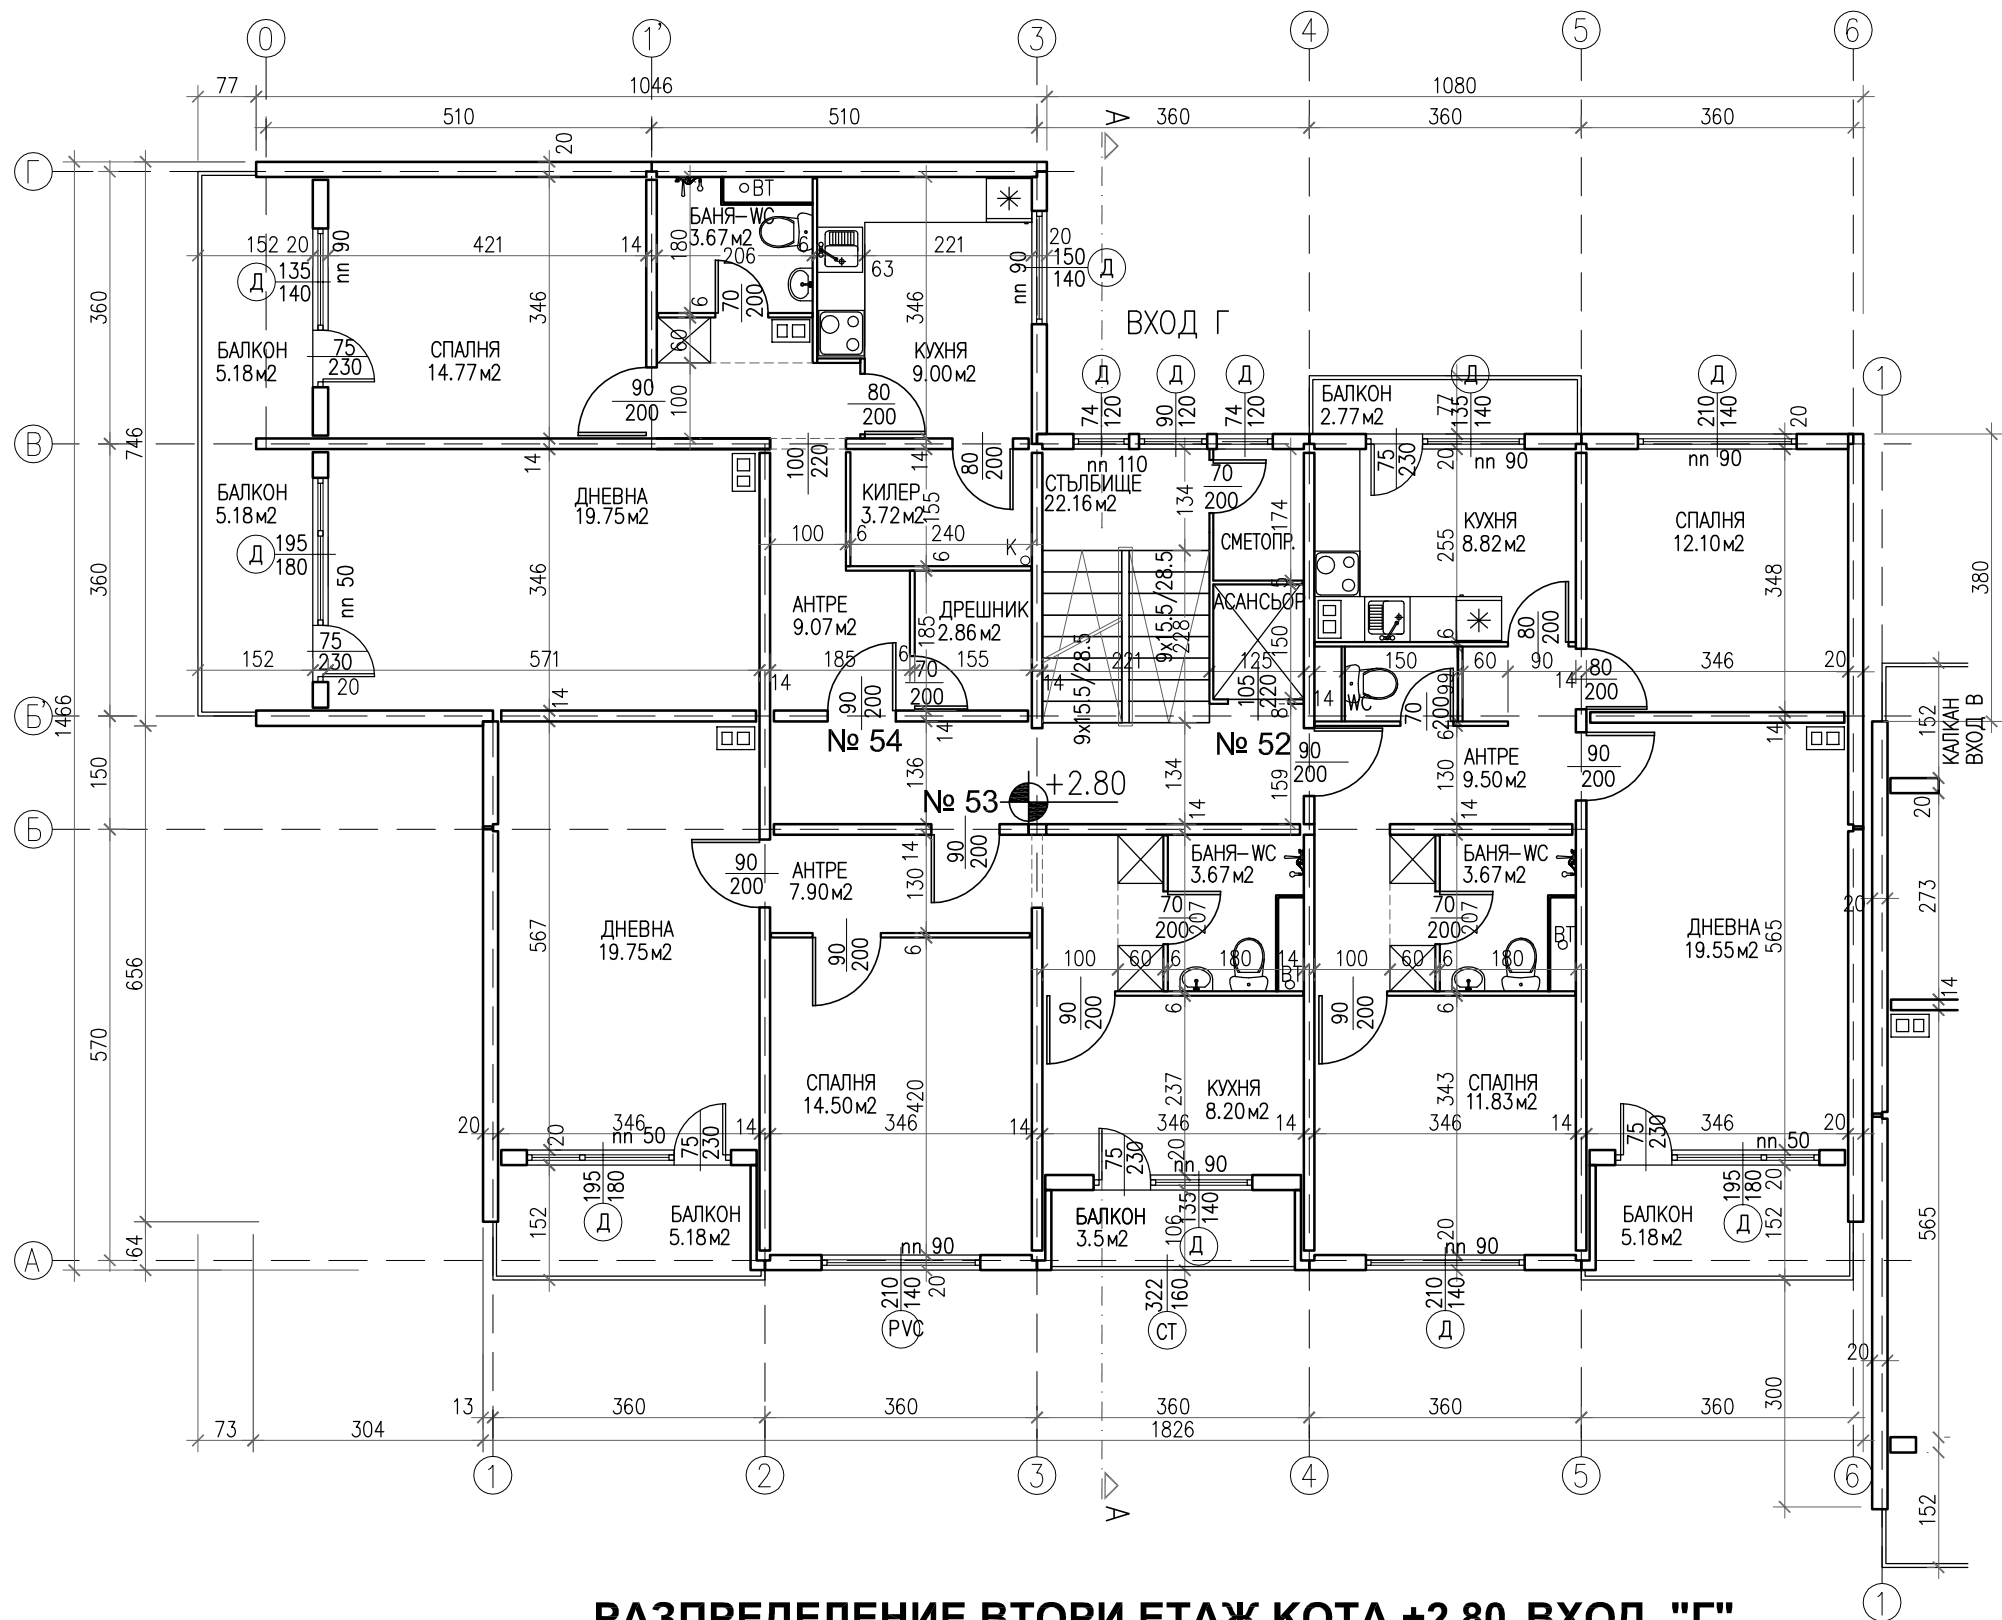


РАЗПРЕДЕЛЕНИЕ ВТОРИ ЕТАЖ КОТА +2.80 ВХОД "Г"

ПЛОЩИ		СИГНАТУРИ	
3П етаж	260.30 кв.м.	дървена дограма -	Д
Общи части	24.20 кв.м.	неподменена	
Вход "Г"		сменена дограма	PVC
Апартамент 52	84.22 кв.м.	остъкляване с	СТ
Апартамент 53	69.68 кв.м.	винкел	
Апартамент 54	82.31 кв.м.	външни ролетни	Щ
ЗАБЕЛЕЖКИ: 1. Всички размери са в сантиметри 2. Всички площи са измерени от чертежите 3. Вход "В" е по-ниско от вход "Г" с 1.00 м. 4. Вход "В" е по на изток от вход "Г" с 3.80 м. 5. Паралетите на балконите са с височина 105 см.		щори	
		метална решетка	MP
		алуминиева дограма	AL
		плътен парапет	
		леки външни стени - газобетон	
		външна топлоизолация	
		СТБ втр. неносещ панел - 6 см.	
		СТБ втр. носещ панел - 14 см.	
		СТБ фасаден панел - 20 см.	
		СТБ калканен панел - 20 см.	
		бетонно коминно тяло - 50/30 см.	
"Форум Александрови" ЕООД гр. София 1606, ул. "Дукатска планина" № 1а gsm: 0898 527737, e-mail: alexandrov.arch@gmail.com			
Възложител: Община Кърджали - във връзка с изпълнението на Националната програма за енергийна ефективност в многофамилни жилищни сгради в Република България, приета с ПМС № 18 от 2 февруари 2015 г.			
изпълнител: "Форум Александрови" ЕООД член на Обединение "Кърджали 2015" ДЗЗД			
обект: Многофамилна жилищна сграда в гр. Кърджали, ж.к. "Възрожденци", блок 96, входове А, Б, В и Г			
част: Архитектурно заснемане - Приложение № 1 към Доклад за обследване на техническите характеристики и Паспорт с рег. № 40909.111.216.1 / 09.06.2016 г.			
чертеж: РАЗПРЕДЕЛЕНИЕ ВТОРИ ЕТАЖ КОТА +2.80			
проектант: арх. Владимир Александров, ППП КАБ № 03761			
			фаза:
			Технически проект
			М 1:100
			лист:
			А 39/48
			дата:
			юни 2016 г.
управител:	арх. Владимир Александров		

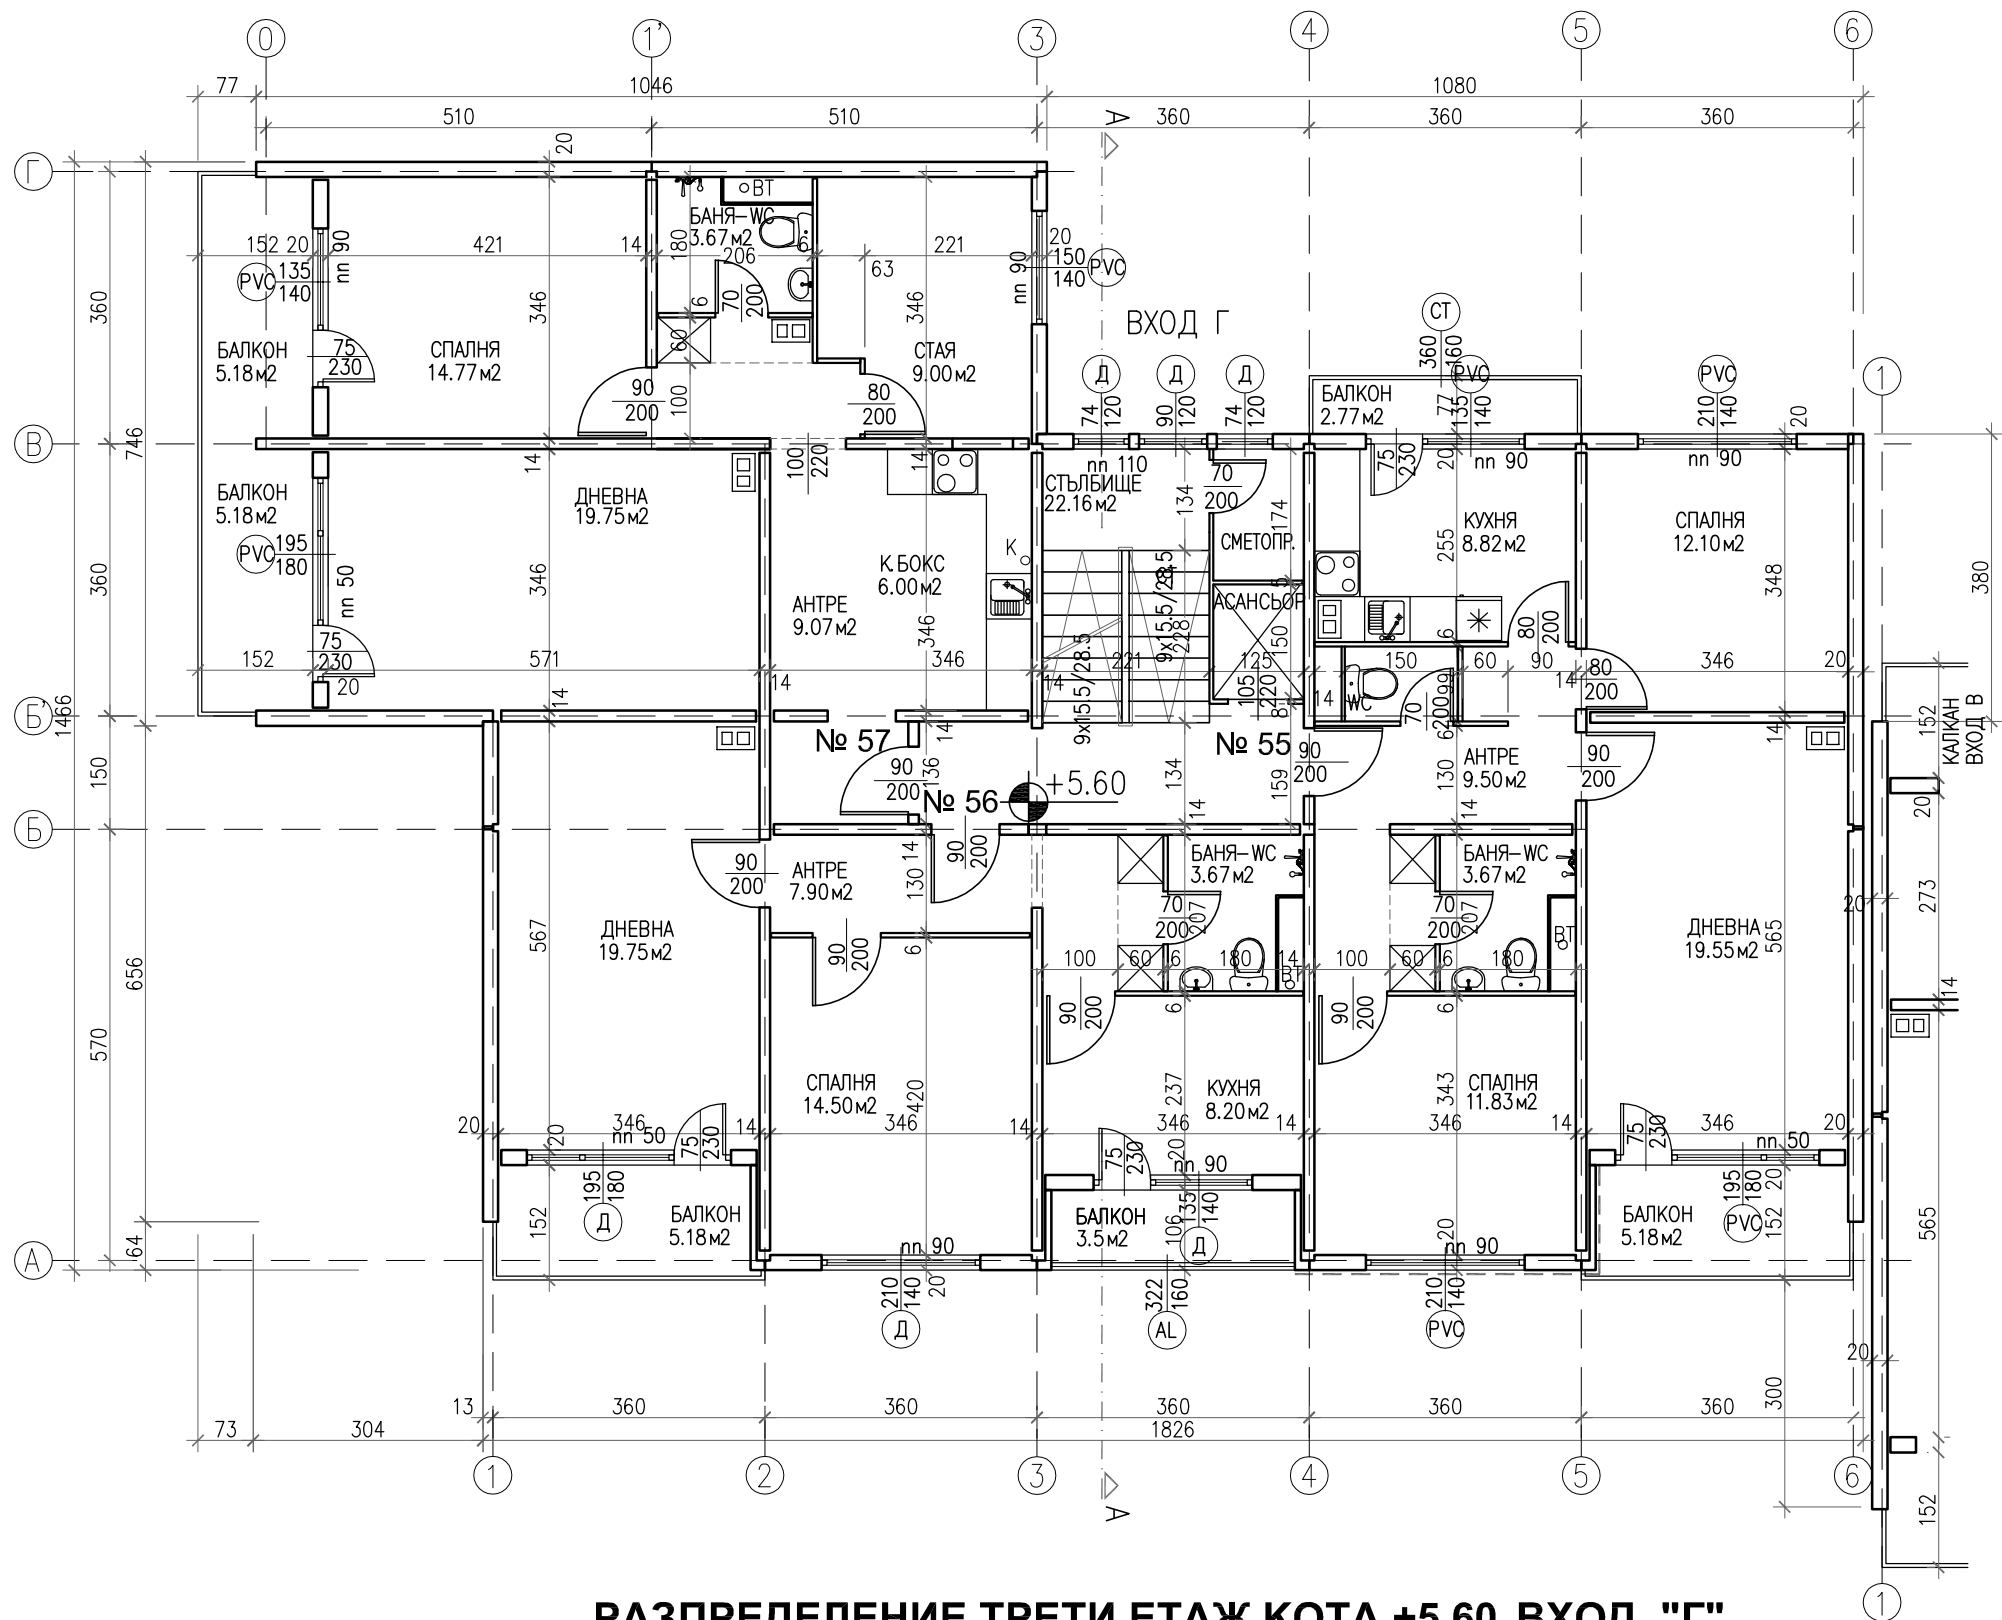


РАЗПРЕДЕЛЕНИЕ ТРЕТИ ЕТАЖ КОТА +5.60 ВХОД "Г"

ПЛОЩИ		СИГНАТУРИ	
3П етаж	260.30 кв.м.	дървена дограма -	Д
Общи части	24.20 кв.м.	неподменена	
Вход "Г"		сменена дограма	PVC
Апартамент 55	84.22 кв.м.	остъкляване с	СТ
Апартамент 56	69.68 кв.м.	винкел	
Апартамент 57	82.31 кв.м.	външни ролетни	Щ
ЗАБЕЛЕЖКИ: 1. Всички размери са в сантиметри 2. Всички площи са измерени от чертежите 3. Вход "В" е по-ниско от вход "Г" с 1.00 м. 4. Вход "В" е по на изток от вход "Г" с 3.80 м. 5. Паралетите на балконите са с височина 105 см.		щори	
		метална решетка	MP
		алуминиева дограма	AL
		плътен парапет	
		леки външни стени - газобетон	
		външна топлоизолация	
		СТБ втр. неносещ панел - 6 см.	
		СТБ втр. носещ панел - 14 см.	
		СТБ фасаден панел - 20 см.	
		СТБ калканен панел - 20 см.	
		бетонно коминно тяло - 50/30 см.	
"Форум Александрови" ЕООД гр. София 1606, ул. "Дукатска планина" № 1а gsm: 0898 527737, e-mail: alexandrov.arch@gmail.com ФОРУМ АЛЕКСАНДРОВИ			
възложител:	Община Кърджали - във връзка с изпълнението на Националната програма за енергийна ефективност в многофамилни жилищни сгради в Република България, приета с ПМС № 18 от 2 февруари 2015 г.		
изпълнител:	"Форум Александрови" ЕООД член на Обединение "Кърджали 2015" ДЗЗД		
обект:	Многофамилна жилищна сграда в гр. Кърджали, ж.к. "Възрожденци", блок 96, входове А, Б, В и Г		
част:	Архитектурно заснемане - Приложение № 1 към Доклад за обследване на техническите характеристики и Паспорт с рег. № 40909.111.216.1 / 09.06.2016 г.		
чертеж:	РАЗПРЕДЕЛЕНИЕ ТРЕТИ ЕТАЖ КОТА +5.60		
проектант:	арх. Владимир Александров, ППП КАБ № 03761		
		фаза:	Технически проект
			М 1:100
		лист:	А 40/48
		дата:	юни 2016 г.
управител:	арх. Владимир Александров		

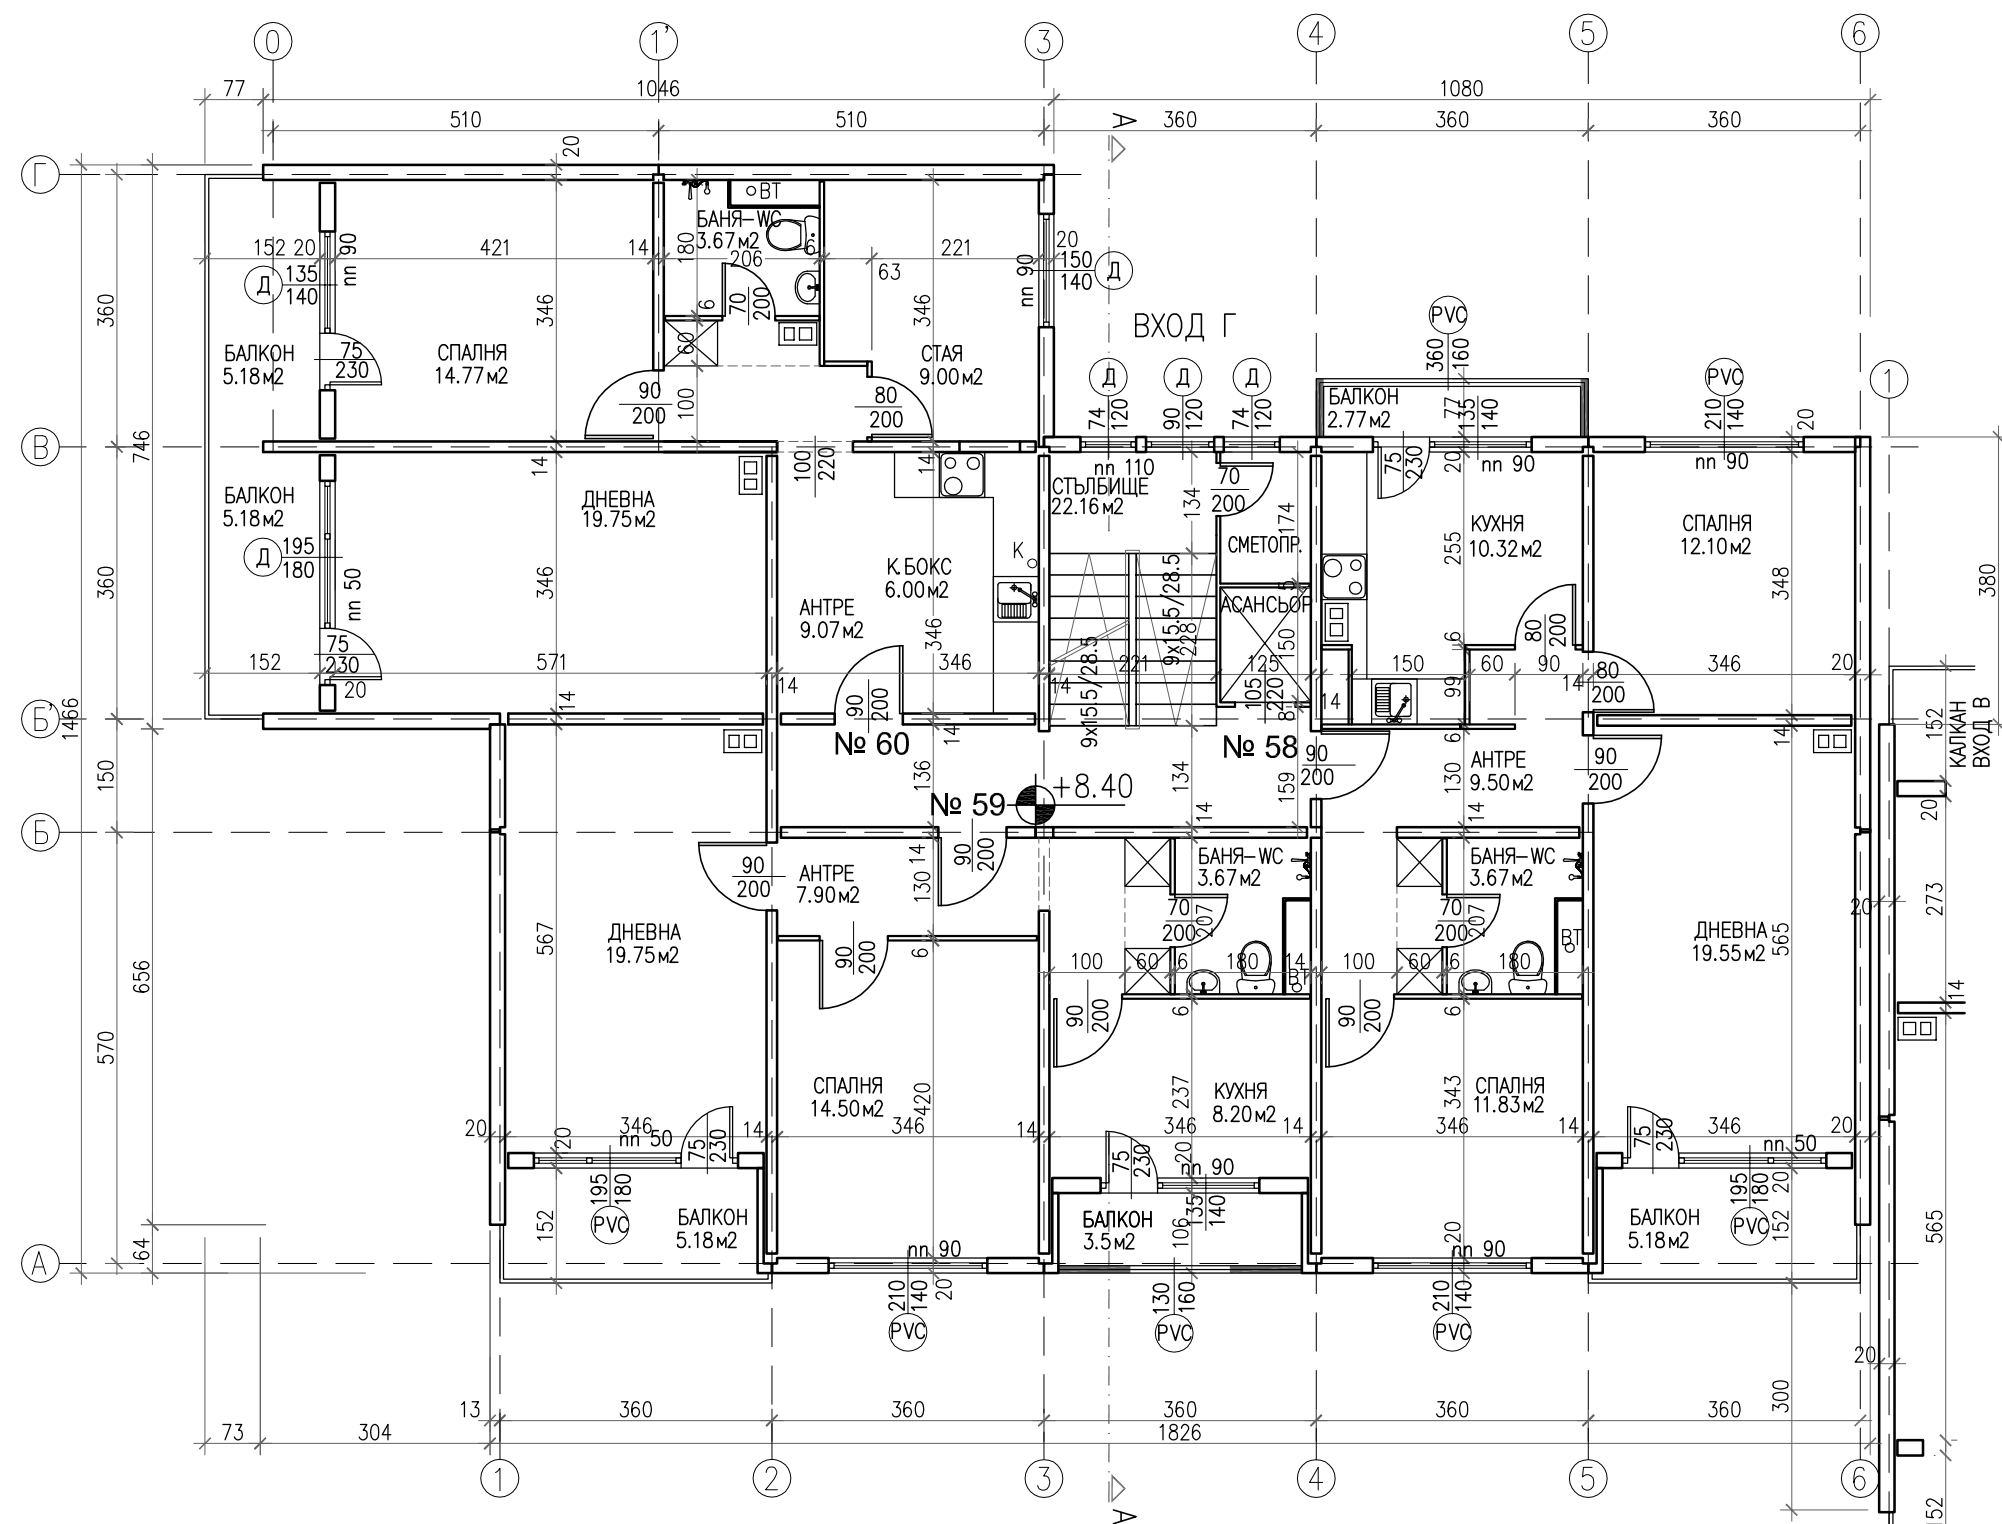


РАЗПРЕДЕЛЕНИЕ ЧЕТВЪРТИ ЕТАЖ КОТА +8.40 ВХОД "Г"

ПЛОЩИ		СИГНАТУРИ	
3П етаж	260.30 кв.м.	дървена дограма -	Д
Общи части	24.20 кв.м.	неподменена	
Вход "Г"		сменена дограма	PVC
Апартамент 58	84.22 кв.м.	остъкляване с	СТ
Апартамент 59	69.68 кв.м.	винкел	
Апартамент 60	82.31 кв.м.	външни ролетни	Щ
ЗАБЕЛЕЖКИ: 1. Всички размери са в сантиметри 2. Всички площи са измерени от чертежите 3. Вход "В" е по-ниско от вход "Г" с 1.00 м. 4. Вход "В" е по на изток от вход "Г" с 3.80 м. 5. Паралетите на балконите са с височина 105 см.		щори	
		метална решетка	MP
		алуминиева дограма	AL
		плътен парапет	
		леки външни стени - газобетон	
		външна топлоизолация	
		СТБ втр. неносещ панел - 6 см.	
		СТБ втр. носещ панел - 14 см.	
		СТБ фасаден панел - 20 см.	
		СТБ калканен панел - 20 см.	
		бетонно коминно тяло - 50/30 см.	
"Форум Александрови" ЕООД гр. София 1606, ул. "Дукатска планина" № 1а gsm: 0898 527737, e-mail: alexandrov.arch@gmail.com ФОРУМ АЛЕКСАНДРОВИ			
възложител:	Община Кърджали - във връзка с изпълнението на Националната програма за енергийна ефективност в многофамилни жилищни сгради в Република България, приета с ПМС № 18 от 2 февруари 2015 г.		
изпълнител:	"Форум Александрови" ЕООД член на Обединение "Кърджали 2015" ДЗЗД		
обект:	Многофамилна жилищна сграда в гр. Кърджали, ж.к. "Възрожденци", блок 96, входове А, Б, В и Г		
част:	Архитектурно заснемане - Приложение № 1 към Доклад за обследване на техническите характеристики и Паспорт с рег. № 40909.111.216.1 / 09.06.2016 г.		
чертеж:	РАЗПРЕДЕЛЕНИЕ ЧЕТВЪРТИ ЕТАЖ КОТА +8.40		
проектант:	арх. Владимир Александров, ППП КАБ № 03761		
		фаза:	Технически проект
			М 1:100
		лист:	А 41/48
		дата:	юни 2016 г.
управител:	арх. Владимир Александров		

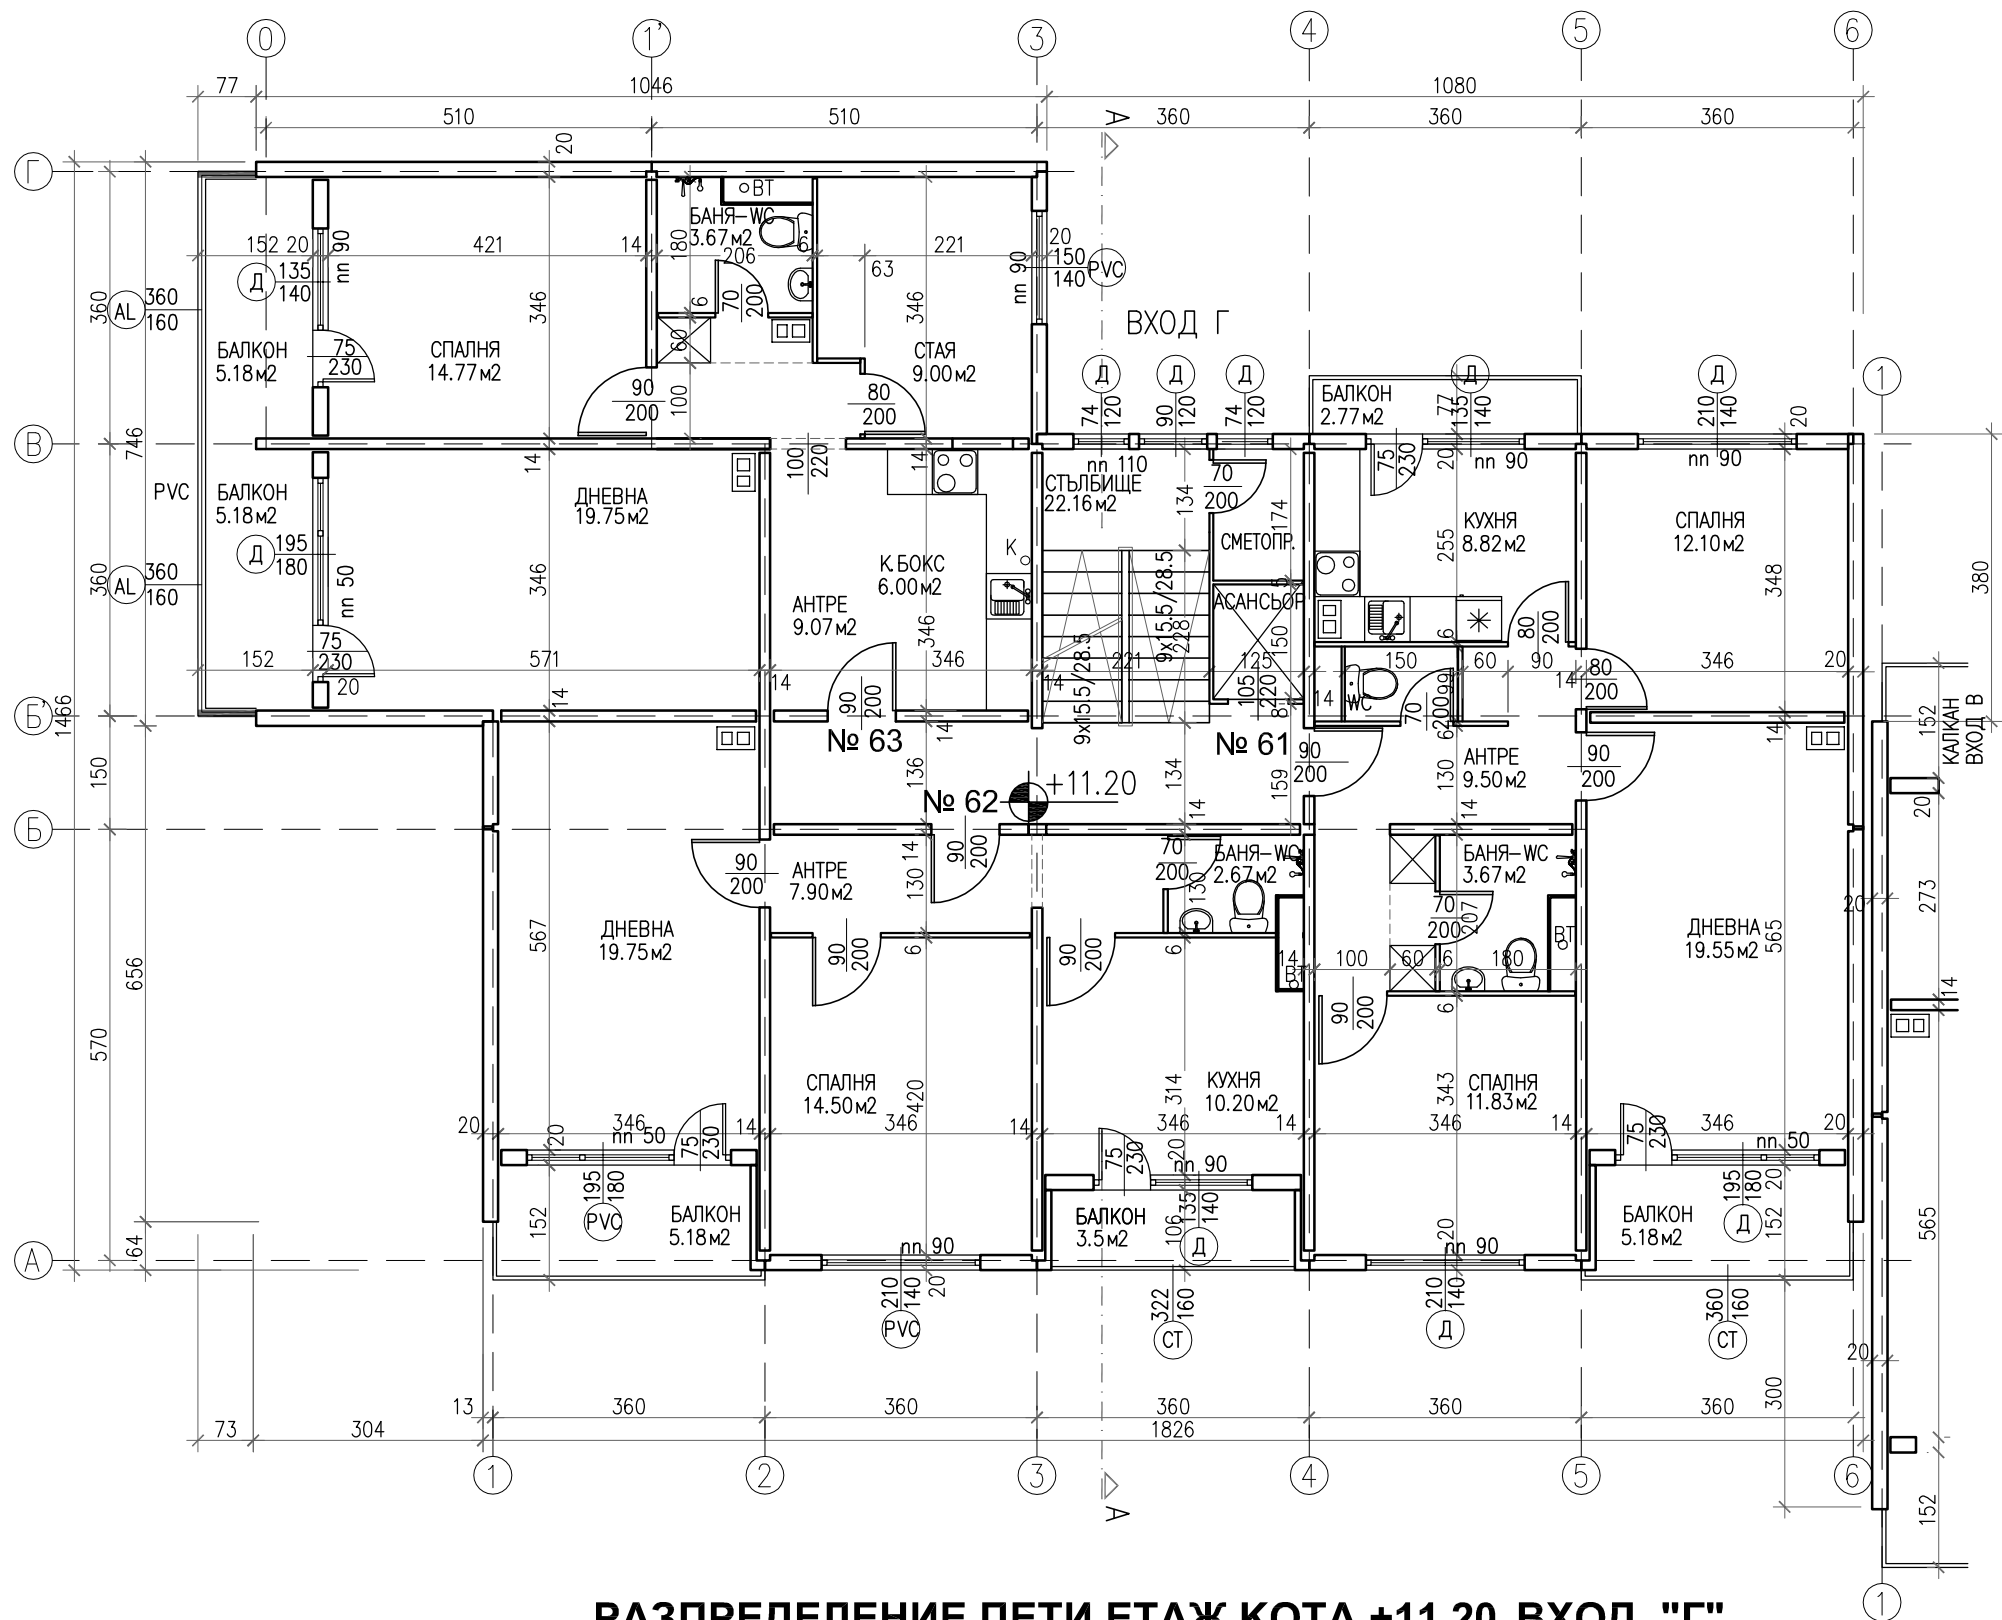


РАЗПРЕДЕЛЕНИЕ ПЕТИ ЕТАЖ КОТА +11.20 ВХОД "Г"

ПЛОЩИ		СИГНАТУРИ	
3П етаж	260.30 кв.м.	дървена дограма -	Д
Общи части	24.20 кв.м.	неподменена	
Вход "Г"		сменена дограма	PVC
Апартамент 61	84.22 кв.м.	остъкляване с	СТ
Апартамент 62	69.68 кв.м.	винкел	
Апартамент 63	82.31 кв.м.	външни ролетни	Щ
ЗАБЕЛЕЖКИ: 1. Всички размери са в сантиметри 2. Всички площи са измерени от чертежите 3. Вход "В" е по-ниско от вход "Г" с 1.00 м. 4. Вход "В" е по на изток от вход "Г" с 3.80 м. 5. Паралетите на балконите са с височина 105 см.		щори	
		метална решетка	MP
		алуминиева дограма	AL
		плътен парапет	
		леки външни стени - газобетон	
		външна топлоизолация	
		СТБ втр. неносещ панел - 6 см.	
		СТБ втр. носещ панел - 14 см.	
		СТБ фасаден панел - 20 см.	
		СТБ калканен панел - 20 см.	
		бетонно коминно тяло - 50/30 см.	
"Форум Александрови" ЕООД гр. София 1606, ул. "Дукатска планина" № 1а gsm: 0898 527737, e-mail: alexandrov.arch@gmail.com			
Възложител: Община Кърджали - във връзка с изпълнението на Националната програма за енергийна ефективност в многофамилни жилищни сгради в Република България, приета с ПМС № 18 от 2 февруари 2015 г.			
изпълнител: "Форум Александрови" ЕООД член на Обединение "Кърджали 2015" ДЗЗД			
обект: Многофамилна жилищна сграда в гр. Кърджали, ж.к. "Възрожденци", блок 96, входове А, Б, В и Г			
част: Архитектурно заснемане - Приложение № 1 към Доклад за обследване на техническите характеристики и Паспорт с рег. № 40909.111.216.1 / 09.06.2016 г.			
чертеж: РАЗПРЕДЕЛЕНИЕ ПЕТИ ЕТАЖ КОТА +11.20			
проектант: арх. Владимир Александров, ППП КАБ № 03761			
			фаза:
			Технически проект
			М 1:100
			лист:
			А 42/48
			дата:
			юни 2016 г.
управител:	арх. Владимир Александров		

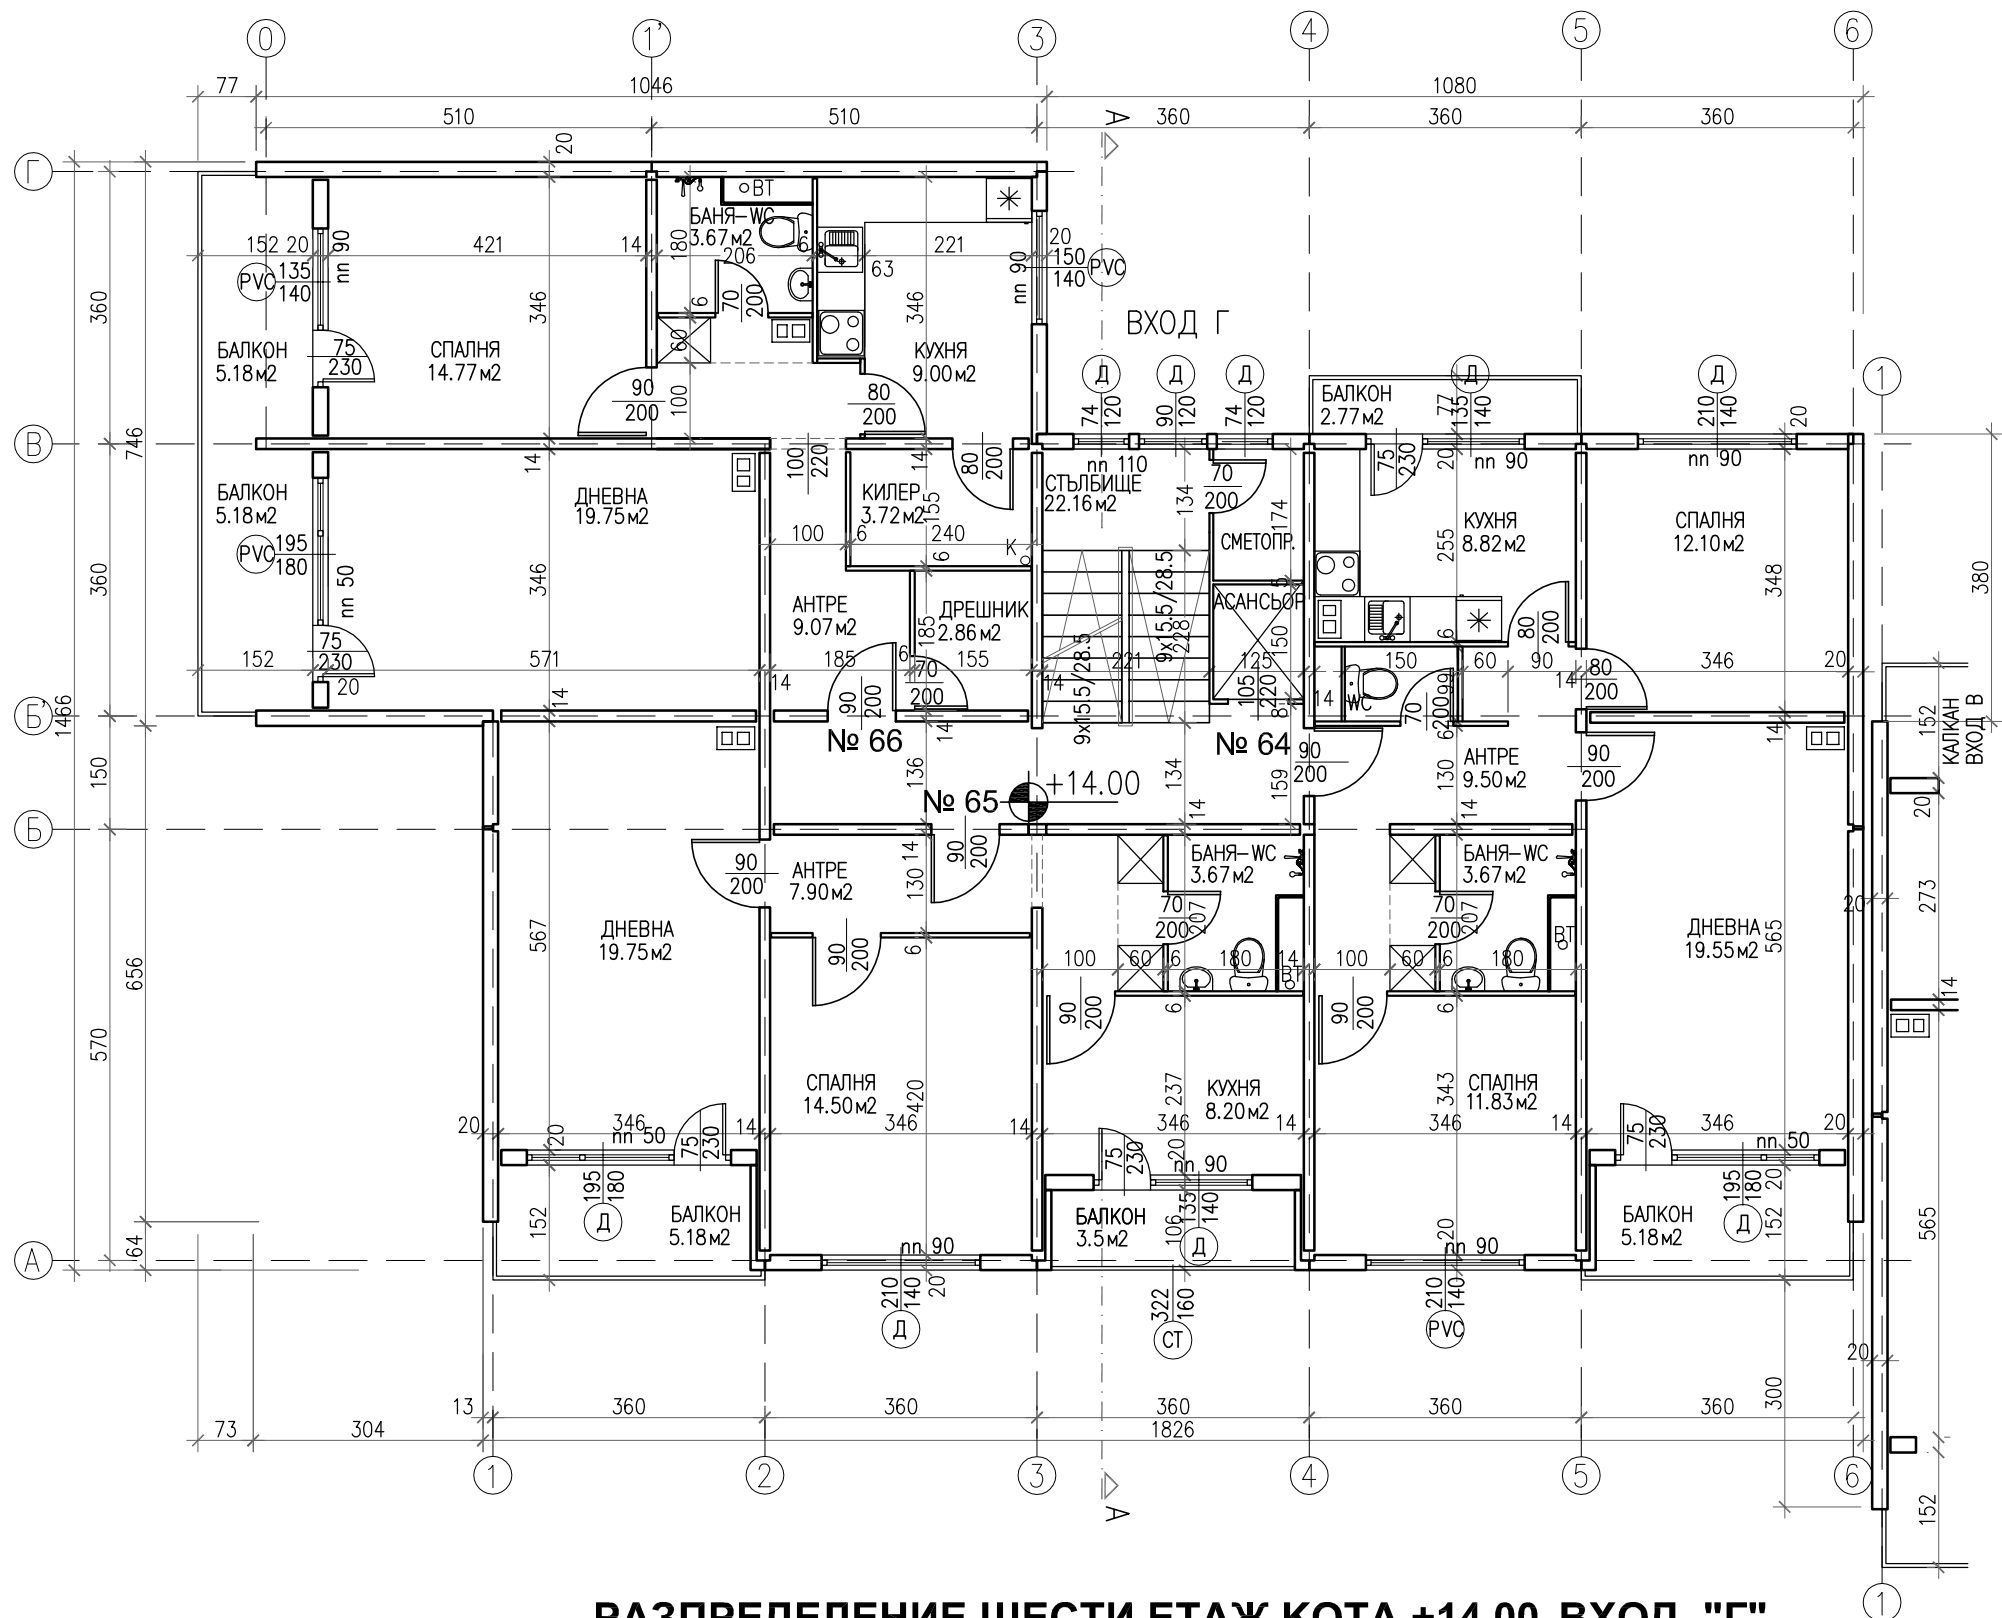


РАЗПРЕДЕЛЕНИЕ ШЕСТИ ЕТАЖ КОТА +14.00 ВХОД "Г"


ПЛОЩИ		СИГНАТУРИ	
3П етаж	260.30 кв.м.	дървена дограма -	Д
Общи части	24.20 кв.м.	неподменена	
Вход "Г"		сменена дограма	PVC
Апартамент 64	84.22 кв.м.	остъкляване с	СТ
Апартамент 65	69.68 кв.м.	винкел	
Апартамент 66	82.31 кв.м.	външни ролетни	Щ
ЗАБЕЛЕЖКИ: 1. Всички размери са в сантиметри 2. Всички площи са измерени от чертежите 3. Вход "В" е по-ниско от вход "Г" с 1.00 м. 4. Вход "В" е по на изток от вход "Г" с 3.80 м. 5. Паралетите на балконите са с височина 105 см.		щори	
		метална решетка	MP
		алуминиева дограма	AL
		плътен парапет	
		леки външни стени - газобетон	
		външна топлоизолация	
		СТБ втр. неносещ панел - 6 см.	
		СТБ втр. носещ панел - 14 см.	
		СТБ фасаден панел - 20 см.	
		СТБ калканен панел - 20 см.	
		бетонно коминно тяло - 50/30 см.	
"Форум Александрови" ЕООД гр. София 1606, ул. "Дукатска планина" № 1а gsm: 0898 527737, e-mail: alexandrov.arch@gmail.com ФОРУМ АЛЕКСАНДРОВИ			
възложител:	Община Кърджали - във връзка с изпълнението на Националната програма за енергийна ефективност в многофамилни жилищни сгради в Република България, приета с ПМС № 18 от 2 февруари 2015 г.		
изпълнител:	"Форум Александрови" ЕООД член на Обединение "Кърджали 2015" ДЗЗД		
обект:	Многофамилна жилищна сграда в гр. Кърджали, ж.к. "Възрожденци", блок 96, входове А, Б, В и Г		
част:	Архитектурно заснемане - Приложение № 1 към Доклад за обследване на техническите характеристики и Паспорт с рег. № 40909.111.216.1 / 09.06.2016 г.		
чертеж:	РАЗПРЕДЕЛЕНИЕ ШЕСТИ ЕТАЖ КОТА +14.00		
проектант:	арх. Владимир Александров, ППП КАБ № 03761		
		фаза:	Технически проект
		М 1:100	
		лист:	А 43/48
		дата:	юни 2016 г.
управител:	арх. Владимир Александров		

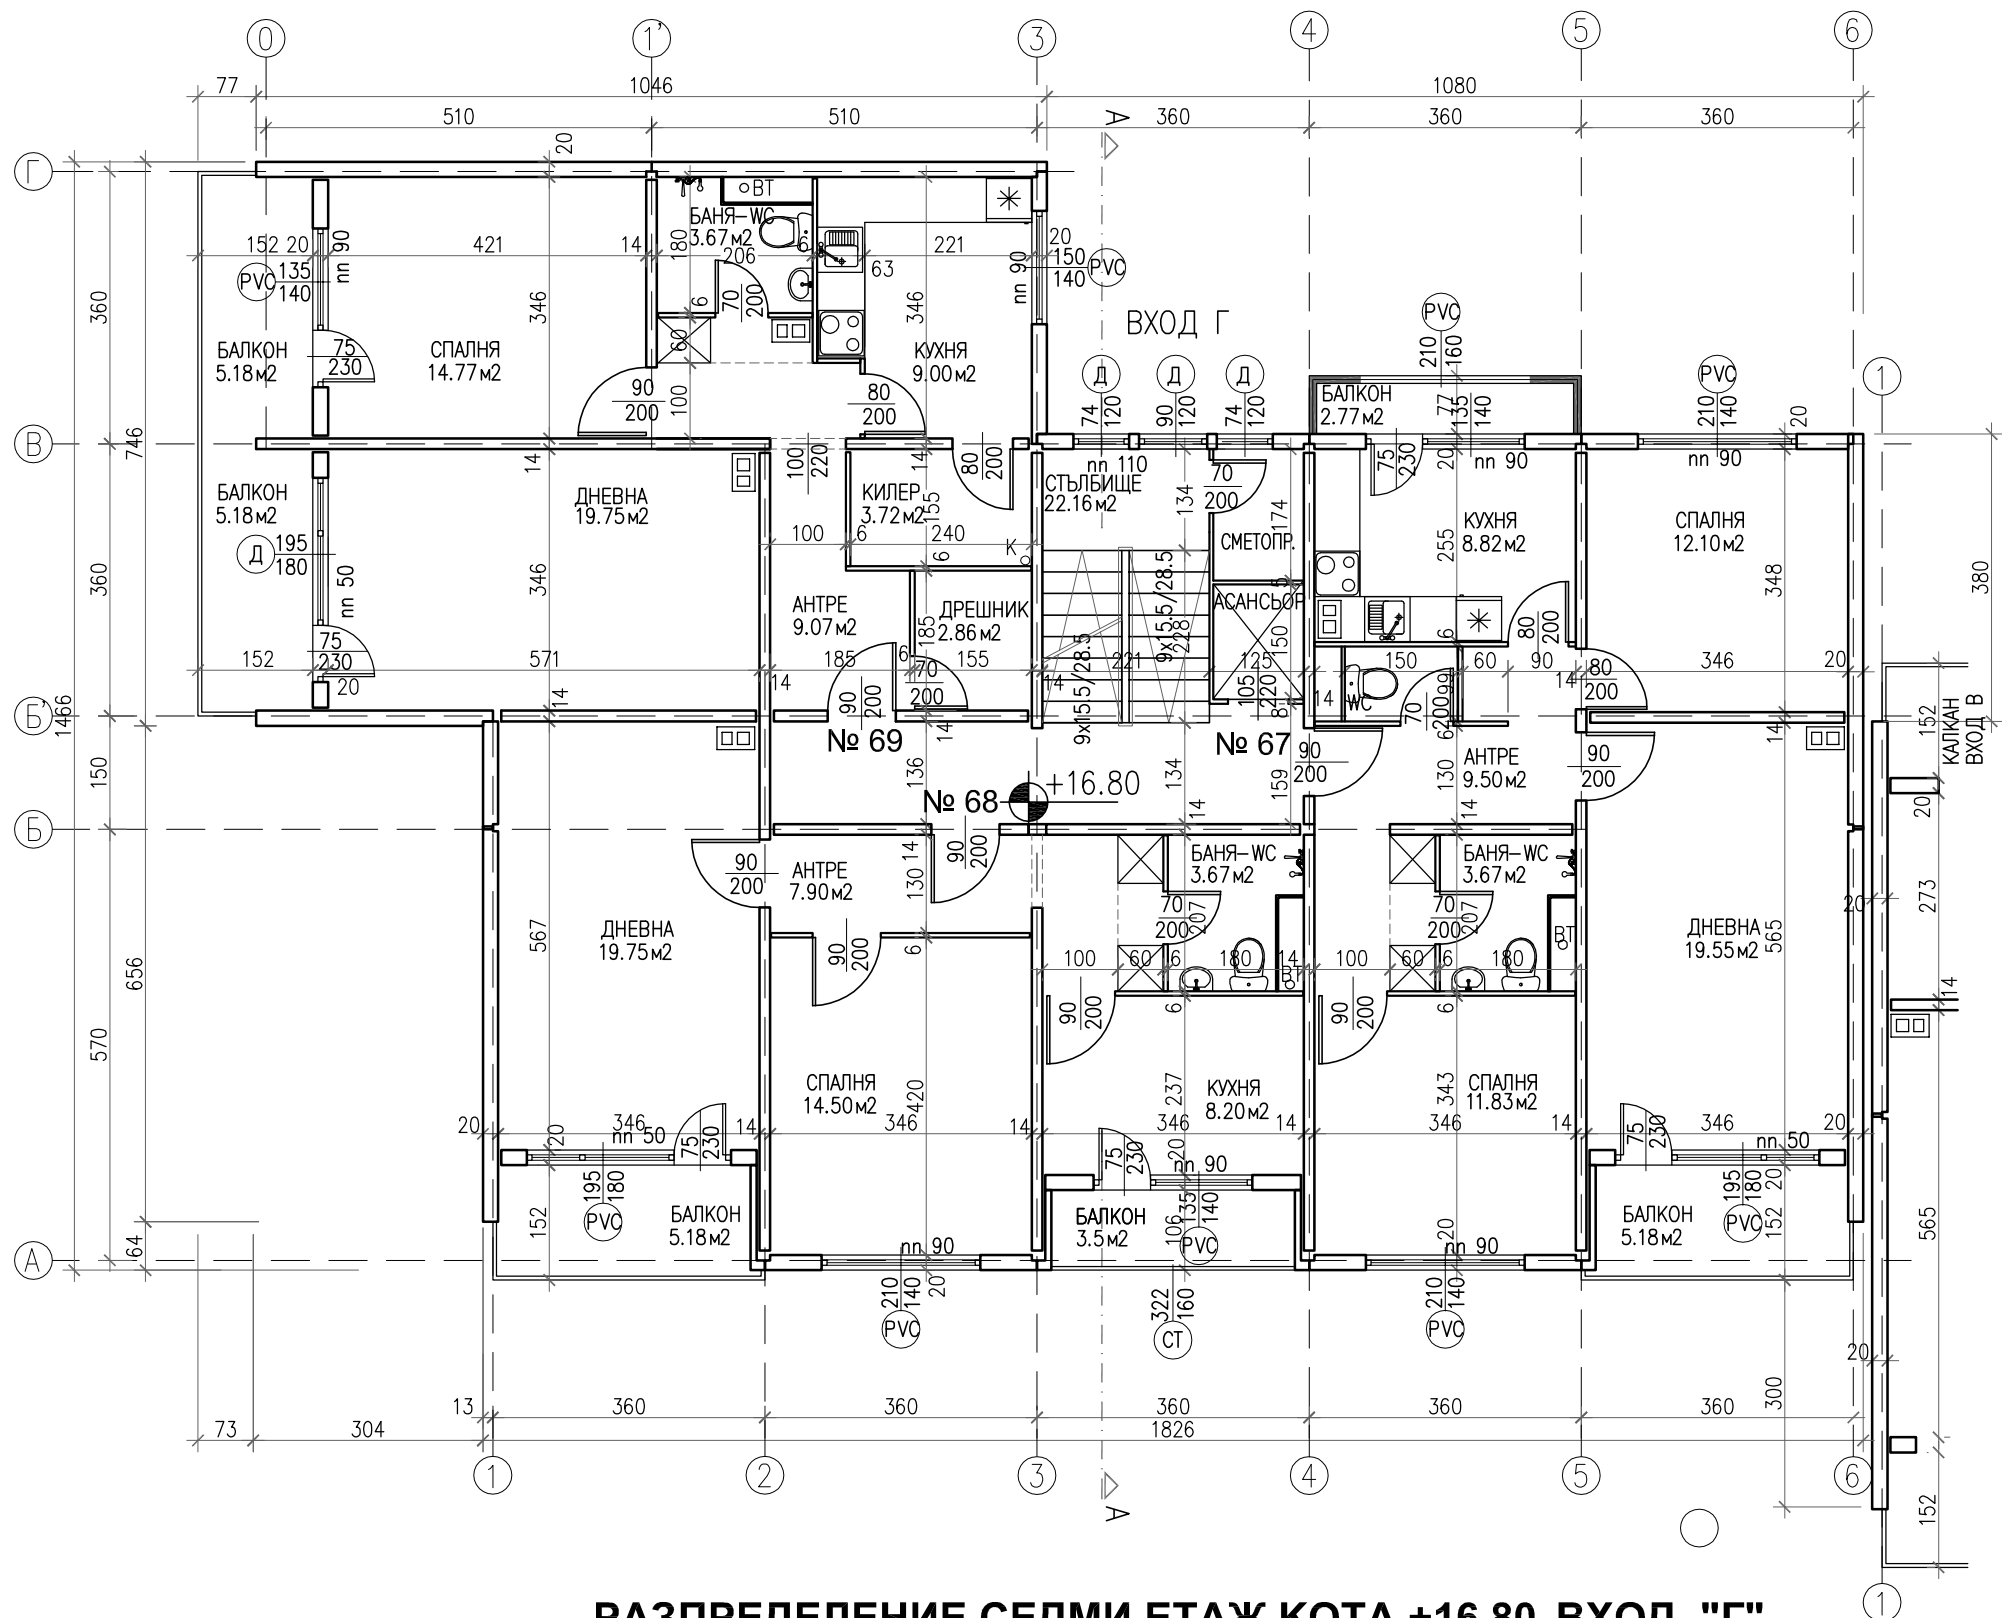

ПЛОЩИ		СИГНАТУРИ	
3П етаж	260.30 кв.м.	дървена дограма -	Д
Общи части	24.20 кв.м.	неподменена	
Вход "Г"		сменена дограма	PVC
Апартамент 67	84.22 кв.м.	остъкляване с	СТ
Апартамент 68	69.68 кв.м.	винкел	
Апартамент 69	82.31 кв.м.	външни ролетни	Щ
		щори	
		метална решетка	MP
		алуминиева дограма	AL
		плътен парапет	
		леки външни стени	
		- газобетон	
		външна	
		топлоизолация	
		СТБ втр. неносещ	
		панел - 6 см.	
		СТБ втр. носещ	
		панел - 14 см.	
		СТБ фасаден	
		панел - 20 см.	
		СТБ калканен	
		панел - 20 см.	
		бетоно коминно	
		тяло - 50/30 см.	
ЗАБЕЛЕЖКИ: 1. Всички размери са в сантиметри 2. Всички площи са измерени от чертежите 3. Вход "В" е по-ниско от вход "Г" с 1.00 м. 4. Вход "В" е по на изток от вход "Г" с 3.80 м. 5. Парапетите на балконите са с височина 105 см.			
"Форум Александрови" ЕООД гр. София 1606, ул. "Дукатска планина" № 1а gsm: 0898 527737, e-mail: alexandrov.arch@gmail.com			
Възложител: Община Кърджали - във връзка с изпълнението на Националната програма за енергийна ефективност в многофамилни жилищни сгради в Република България, приета с ПМС № 18 от 2 февруари 2015 г.			
изпълнител: "Форум Александрови" ЕООД член на Обединение "Кърджали 2015" ДЗЗД			
обект: Многофамилна жилищна сграда в гр. Кърджали, ж.к. "Възрожденци", блок 96, входове А, Б, В и Г			
част: Архитектурно заснемане - Приложение № 1 към Доклад за обследване на техническите характеристики и Паспорт с рег. № 40909.111.216.1 / 09.06.2016 г.			
чертеж: РАЗПРЕДЕЛЕНИЕ СЕДМИ ЕТАЖ КОТА +16.80			
проектант: арх. Владимир Александров, ППП КАБ № 03761			
			фаза: Технически проект
			М 1:100
			лист: А 44/48
			дата: юни 2016 г.
управител:	арх. Владимир Александров		

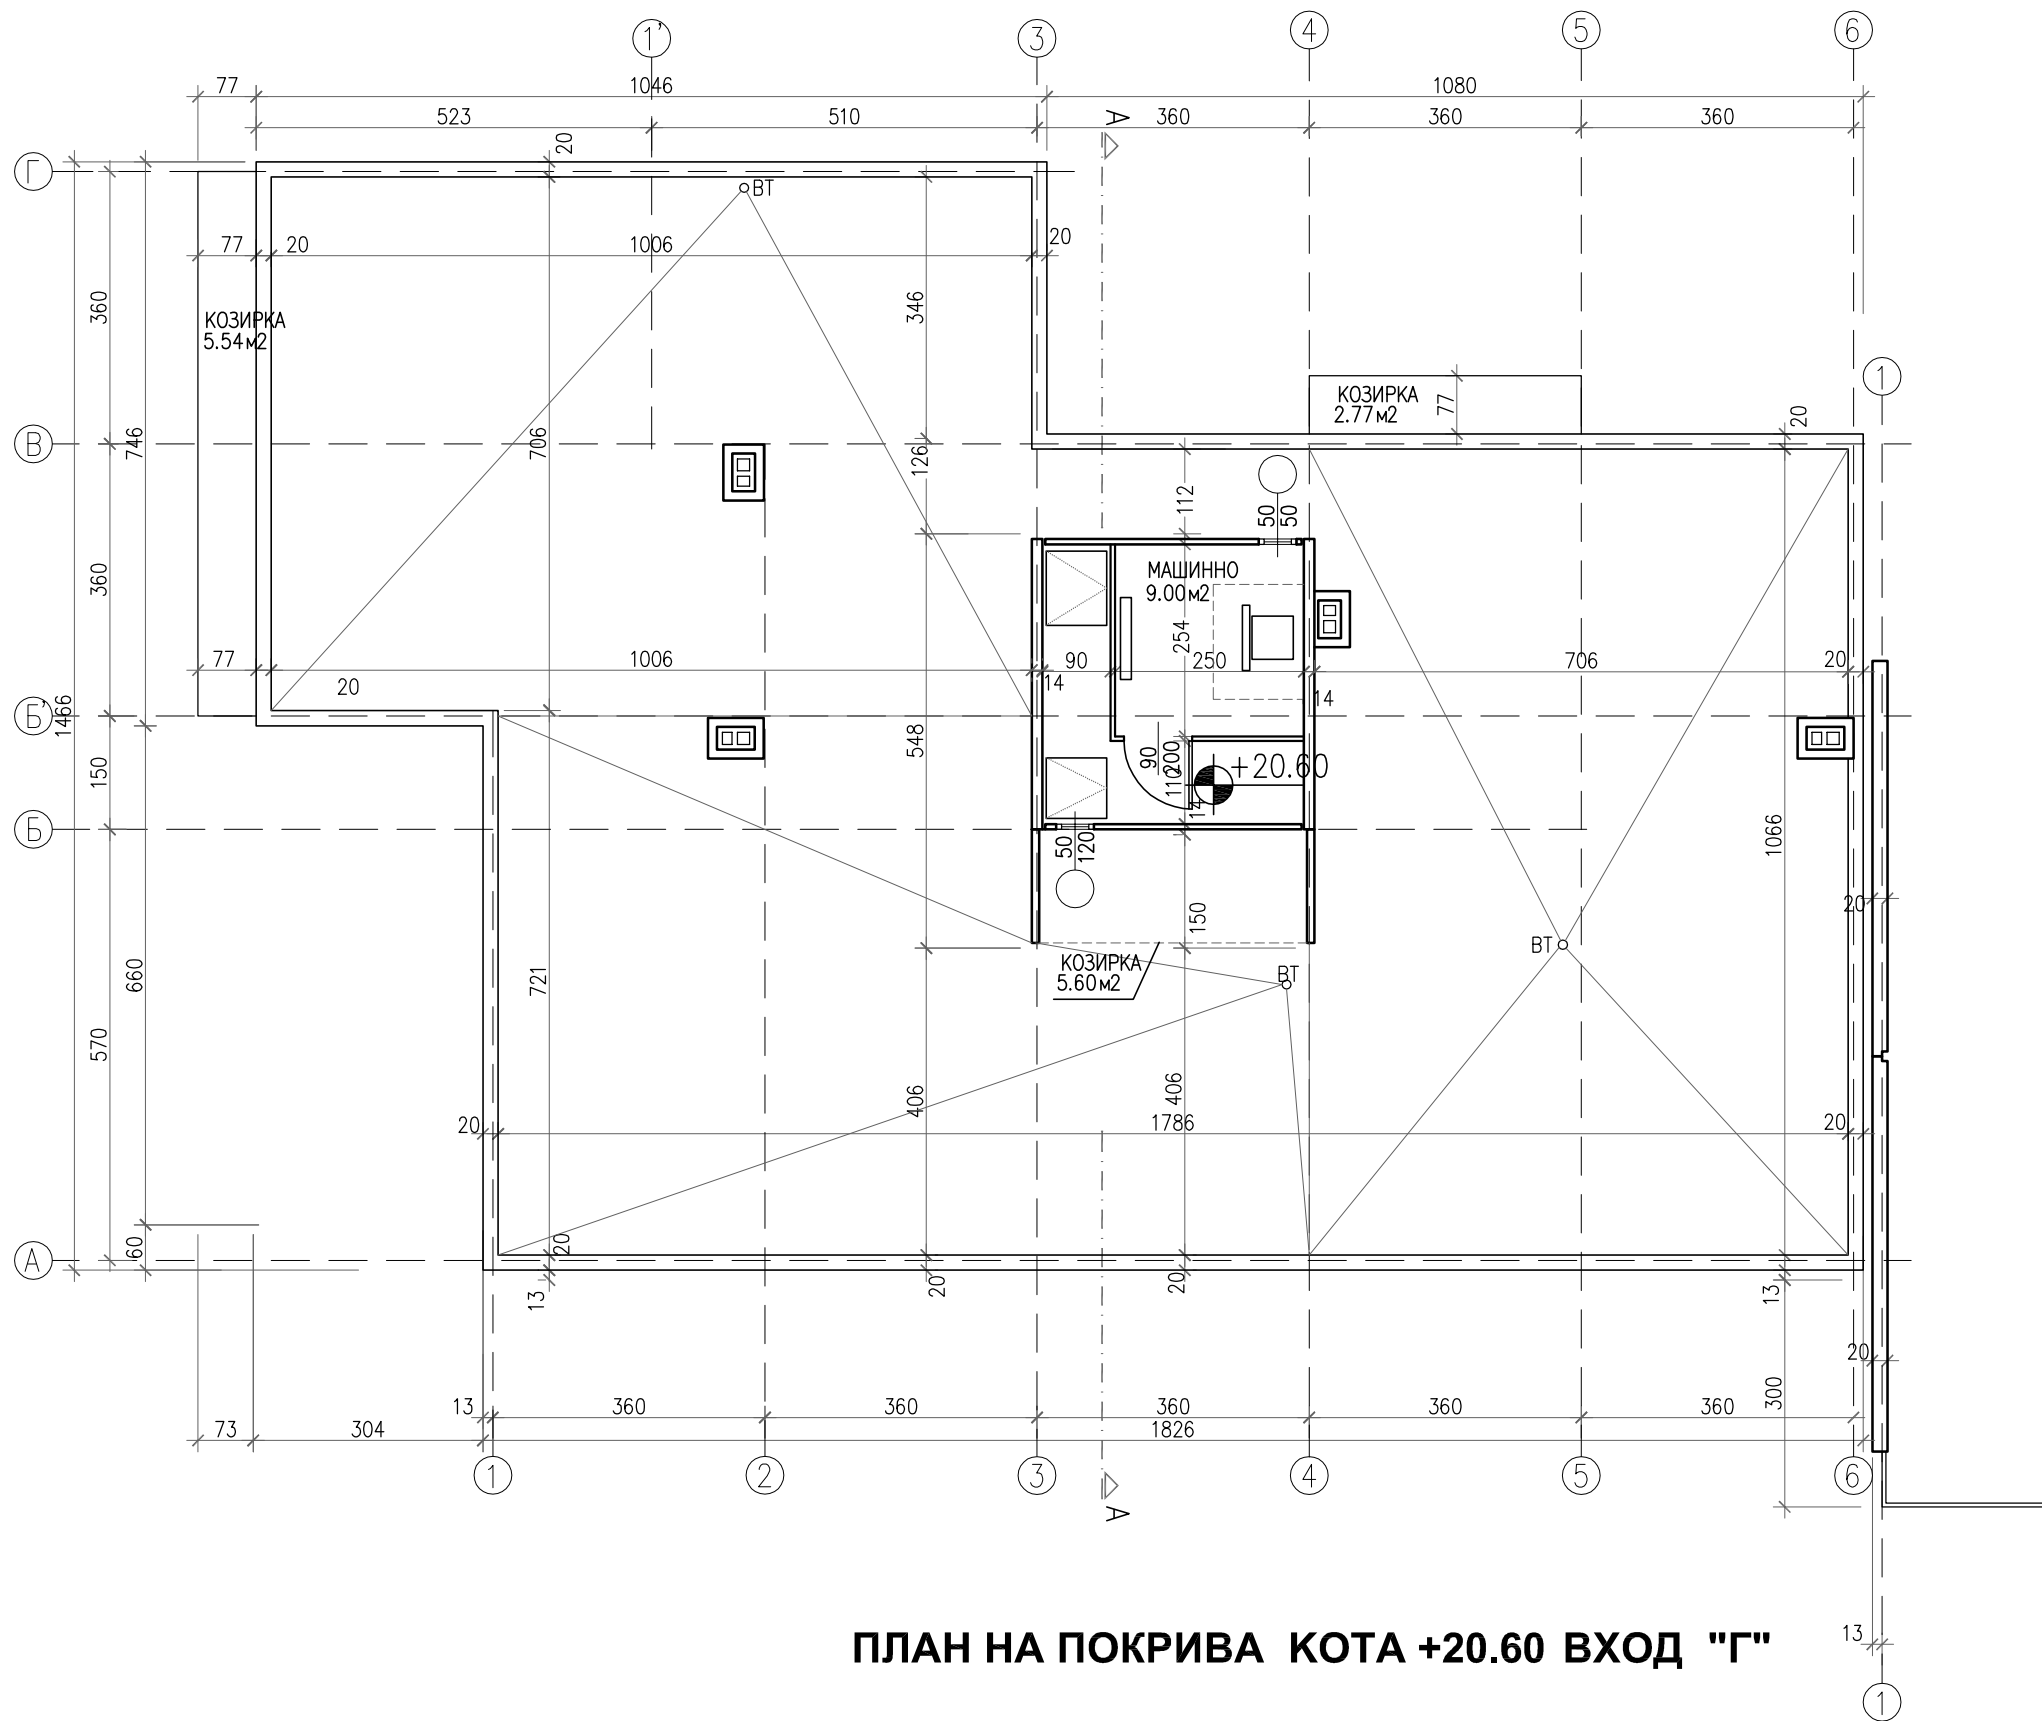

площи		
Вход "Г"		
покрив	251.20	КВ.М.
машинно	14.4	КВ.М.
козирки	13.91	КВ.М.
ЗАБЕЛЕЖКИ:		
1. Обшивките от ламарина и водосточните тръби не са подменяни		
"Форум Александрови" ЕООД гр. София 1606, ул. "Дукатска планина" № 1а gsm: 0898 527737, e-mail: alexandrov.arch@gmail.com ФОРУМ АЛЕКСАНДРОВИ		
възложител:	Община Кърджали - във връзка с изпълнението на Националната програма за енергийна ефективност в многофамилни жилищни сгради в Република България, приета с ПМС № 18 от 2 февруари 2015 г.	
изпълнител:	"Форум Александрови" ЕООД член на Обединение "Кърджали 2015" ДЗЗД	
обект:	Многофамилна жилищна сграда в гр. Кърджали, ж.к. "Възрожденци", блок 96, входове А, Б, В и Г	
част:	Архитектурно заснемане - Приложение № 1 към Доклад за обследване на техническите характеристики и Паспорт с рег. № 40909.111.216.1 / 09.06.2016 г.	
чертеж:	ПЛАН НА ПОКРИВА КОТА +20.60	
проектант:	арх. Владимир Александров, ППП КАБ № 03761	
		фаза:
		Технически проект
		М 1:100
		лист:
		А 45/48
		дата:
		юни 2016 г.
управител:	арх. Владимир Александров	

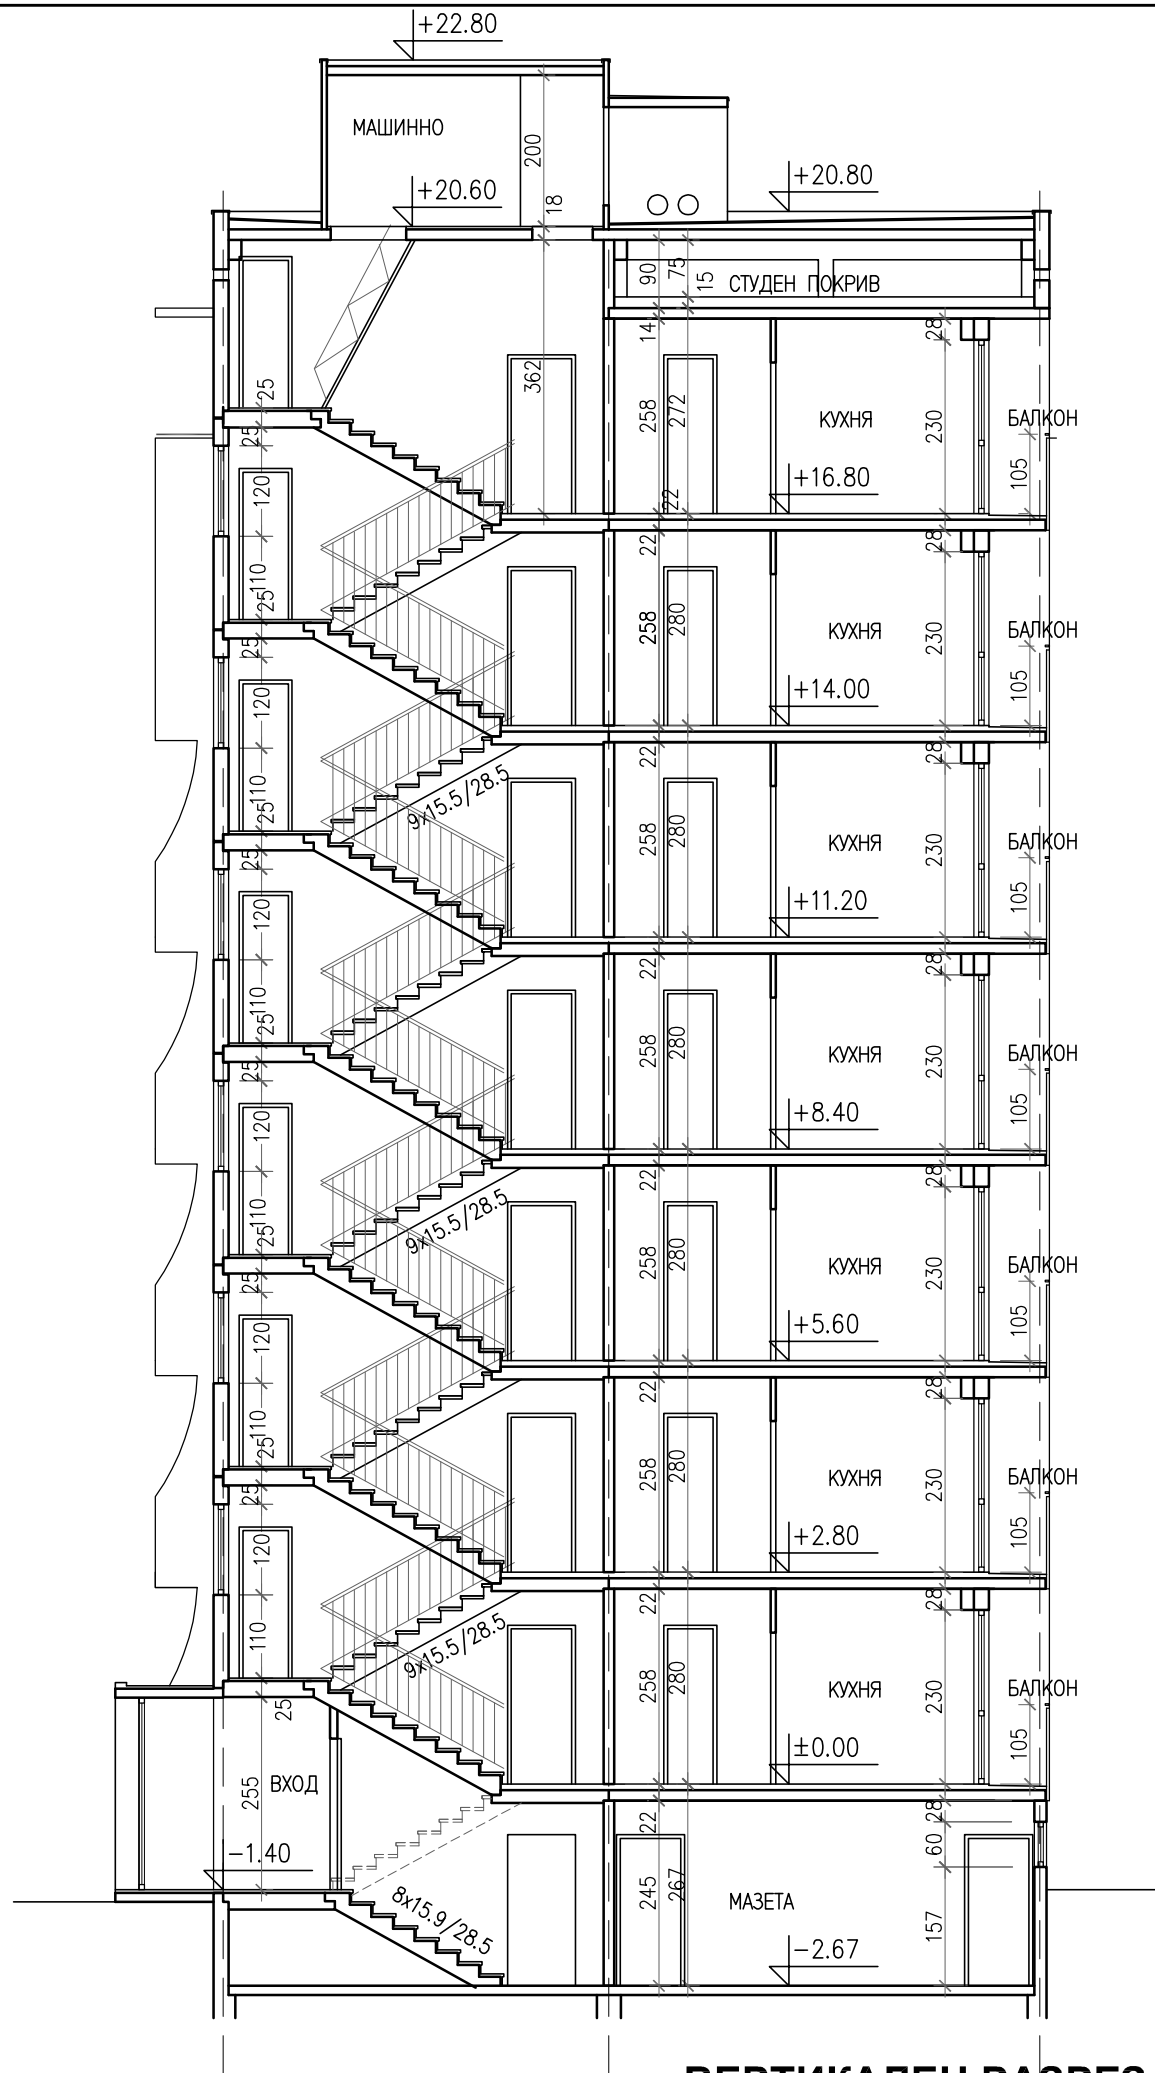

ВЕРТИКАЛЕН РАЗРЕЗ А-А

- ЗАБЕЛЕЖКИ:
1. Всички размери са в сантиметри
 2. Всички площи са измерени от чертежите
 3. Вход "В" е по-ниско от вход "Г" с 1.00 м.
 4. Вход "В" е по на изток от вход "Г" с 3.80 м.
 5. Парапетите на балконите са с височина 105 см.


"Форум Александрови" ЕООД
гр. София 1606, ул. "Дукатска планина" № 1а
gsm: 0898 527737, e-mail: alexandrov.arch@gmail.com




възложител:	Община Кърджали - във връзка с изпълнението на Националната програма за енергийна ефективност в многофамилни жилищни сгради в Република България, приета с ПМС № 18 от 2 февруари 2015 г.		
изпълнител:	"Форум Александрови" ЕООД член на Обединение "Кърджали 2015" ДЗЗД		
обект:	Многофамилна жилищна сграда в гр. Кърджали, ж.к. "Възрожденци", блок 96, входове А, Б, В и Г		
част:	Архитектурно заснемане - Приложение № 1 към Доклад за обследване на техническите характеристики и Паспорт с рег. № 40909.111.216.1 / 09.06.2016 г.		
чертеж:	ВЕРТИКАЛЕН РАЗРЕЗ А-А ВХОД Г		
проектант:	арх. Владимир Александров, ППП КАБ № 03761		
		фаза: Технически проект	
		М 1:100	
		лист: А 46/48	
		дата: юни 2016 г.	
управител:	арх. Владимир Александров		




ФАСАДА ИЗТОК

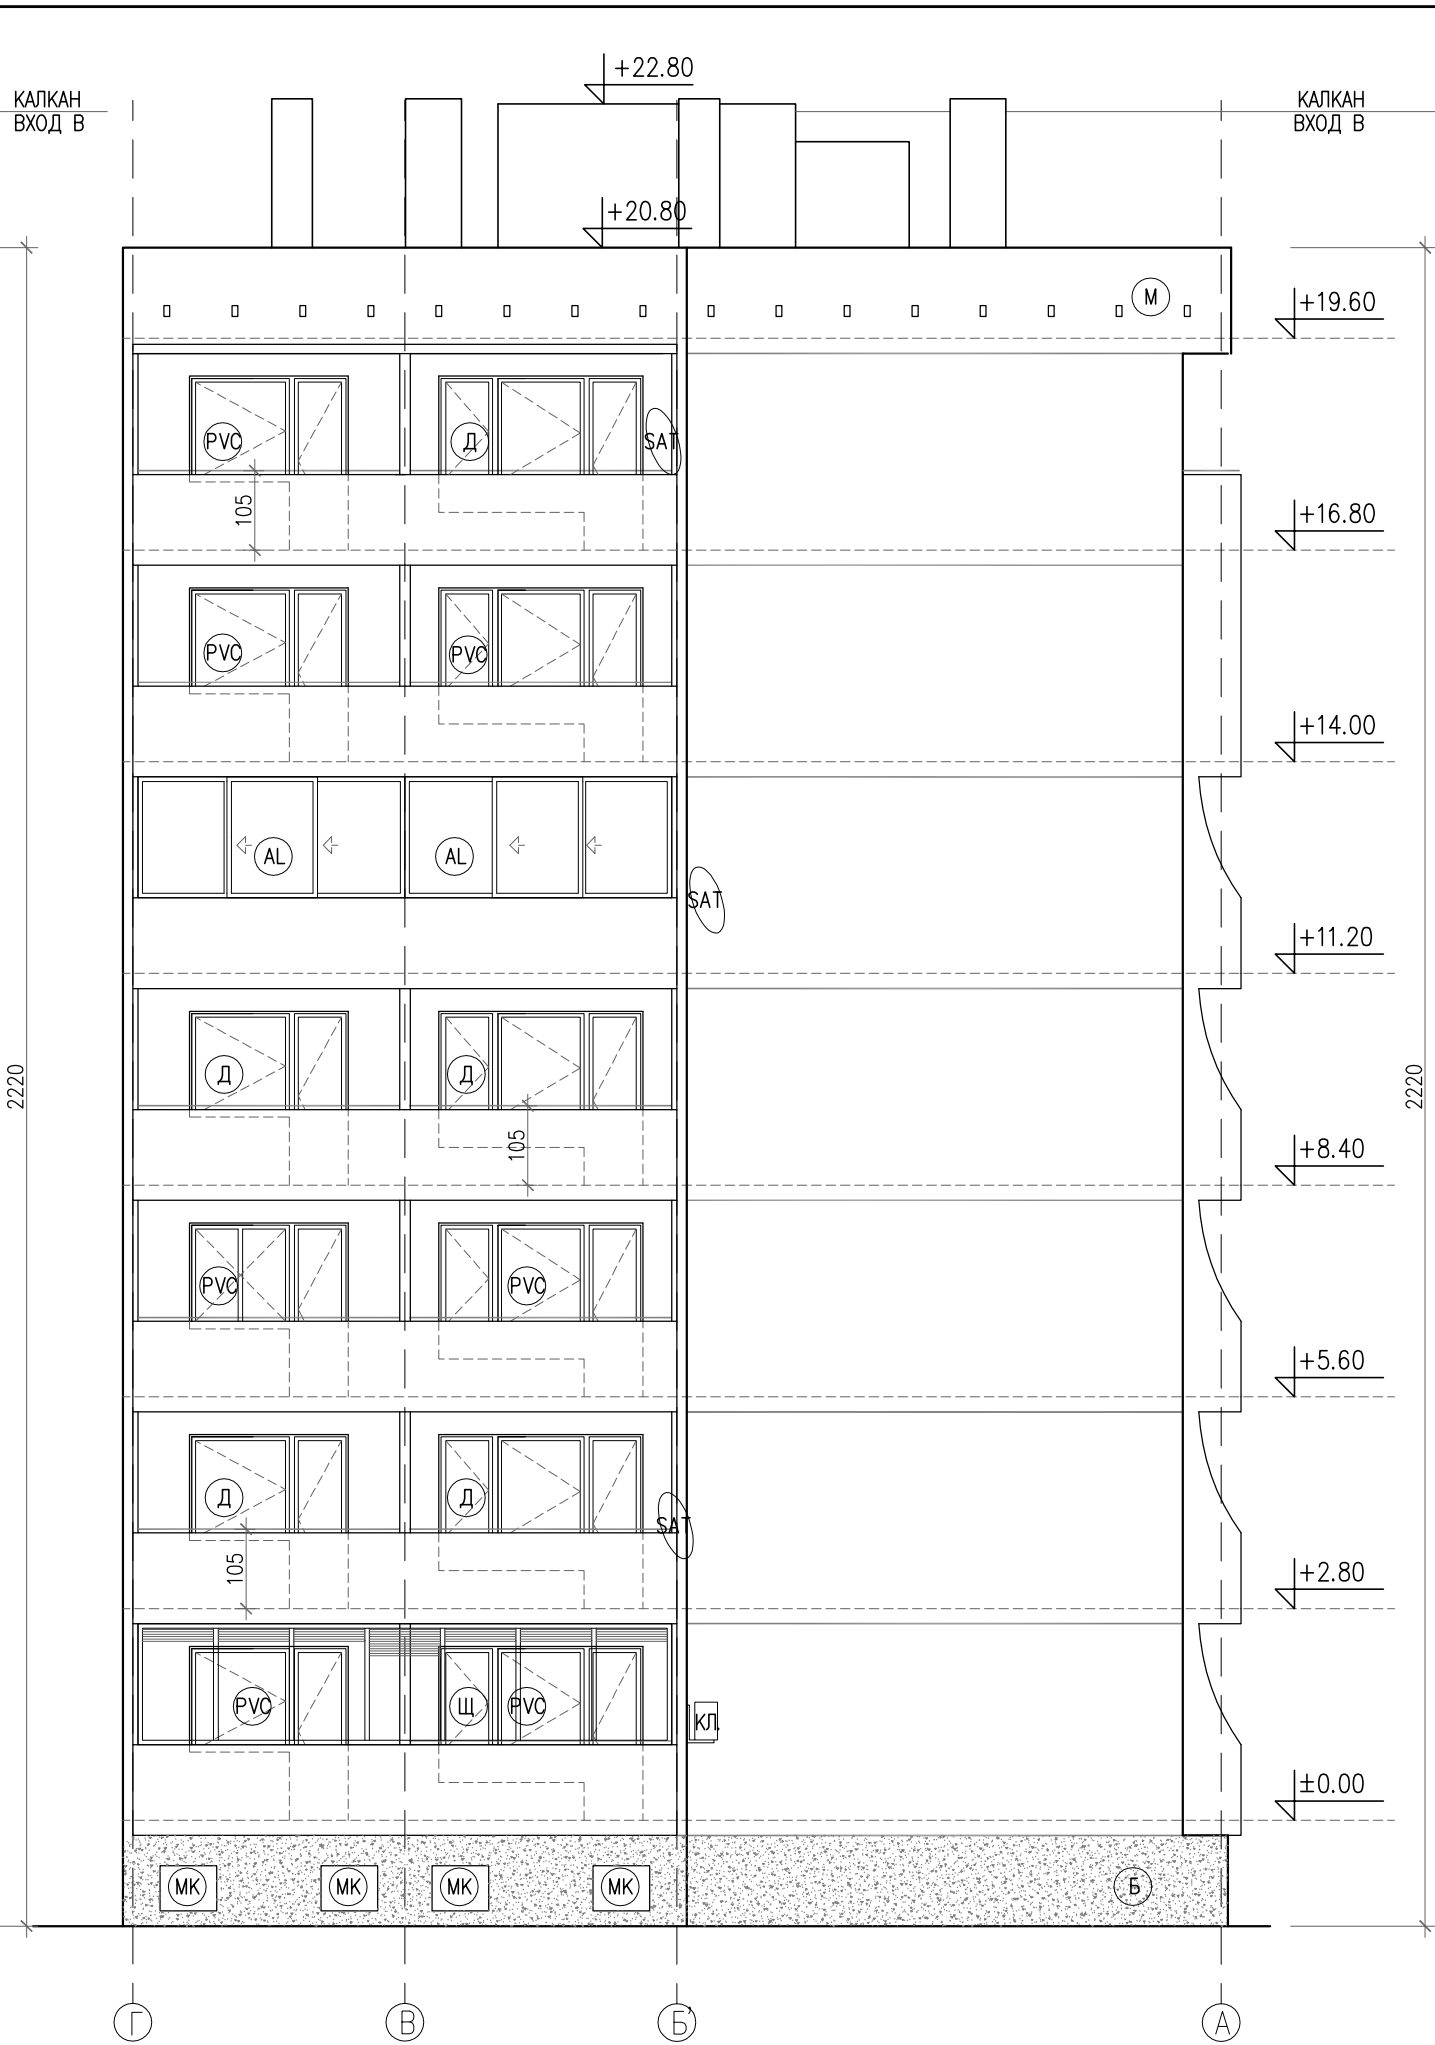


ФАСАДА ЮГ

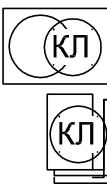
СИГНАТУРИ			
вароциментова мазилка - стара	М	външно тяло климатик	
бучарда	Б		
леки външни стени - газобетон	ГБ		
дървена дограма - неподменена	Д	сателитна антена	
сменена дограма	PVC		
остъкляване с винкел	СТ		
външни ролетни щори	Щ		
метална решетка	МР		
метален капак	МК		
външна топлоизолация	ТИ		
ЗАБЕЛЕЖКИ: 1. Всички размери са в сантиметри 2. Всички площи са измерени от чертежите 3. Вход "В" е по-ниско от вход "Г" с 1.00 м. 4. Вход "В" е по на изток от вход "Г" с 3.80 м. 5. Паралетите на балконите са с височина 105 см.			
"Форум Александрови" ЕООД гр. София 1606, ул. "Дукатска планина" № 1а gsm: 0898 527737, e-mail: alexandrov.arch@gmail.com			
възложител:	Община Кърджали - във връзка с изпълнението на Националната програма за енергийна ефективност в многофамилни жилищни сгради в Република България, приета с ПМС № 18 от 2 февруари 2015 г.		
изпълнител:	"Форум Александрови" ЕООД член на Обединение "Кърджали 2015" ДЗЗД		
обект:	Многофамилна жилищна сграда в гр. Кърджали, ж.к. "Възрожденци", блок 96, входове А, Б, В и Г		
част:	Архитектурно заснемане - Приложение № 1 към Доклад за обследване на техническите характеристики и Паспорт с рег. № 40909.111.216.1 / 09.06.2016 г.		
чертеж:	ФАСАДИ ИЗТОК И ЮГ ВХОД Г		
проектант:	арх. Владимир Александров, ППП КАБ № 03761		
			фаза: Технически проект
			М 1:100
			лист: А 47/48
			дата: юни 2016 г.
управител:	арх. Владимир Александров		

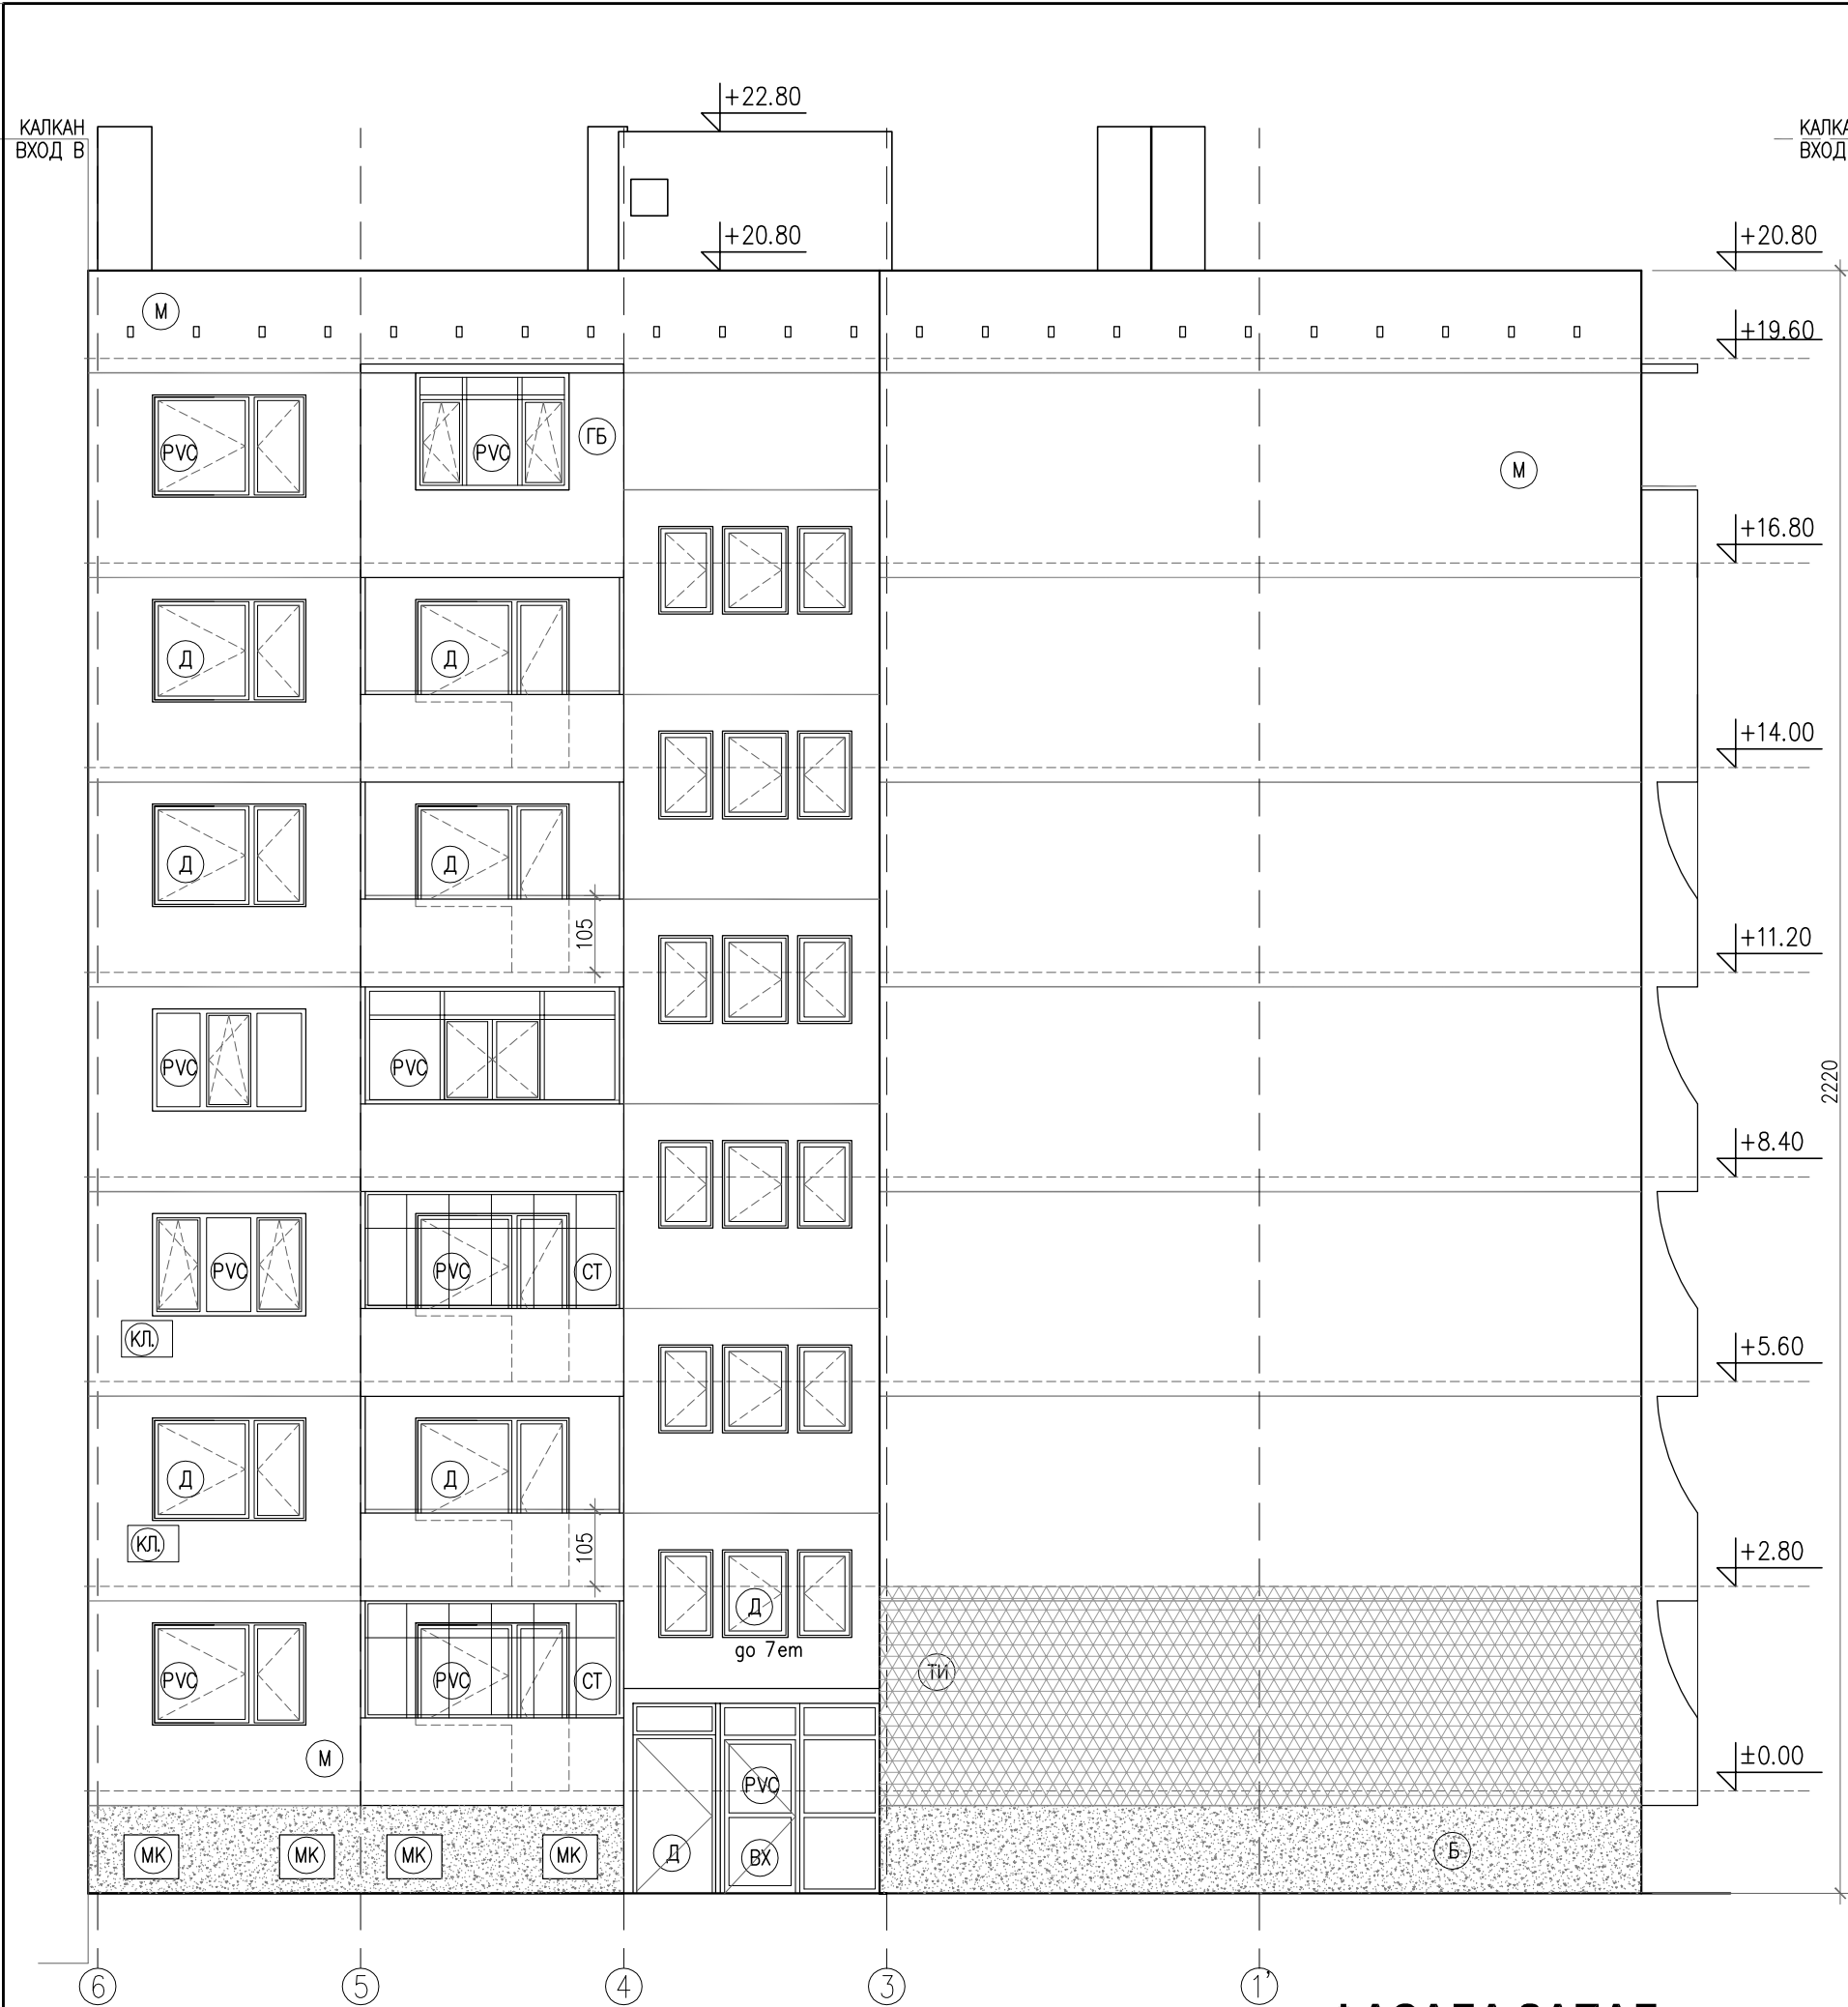

ФАСАДА ЗАПАД

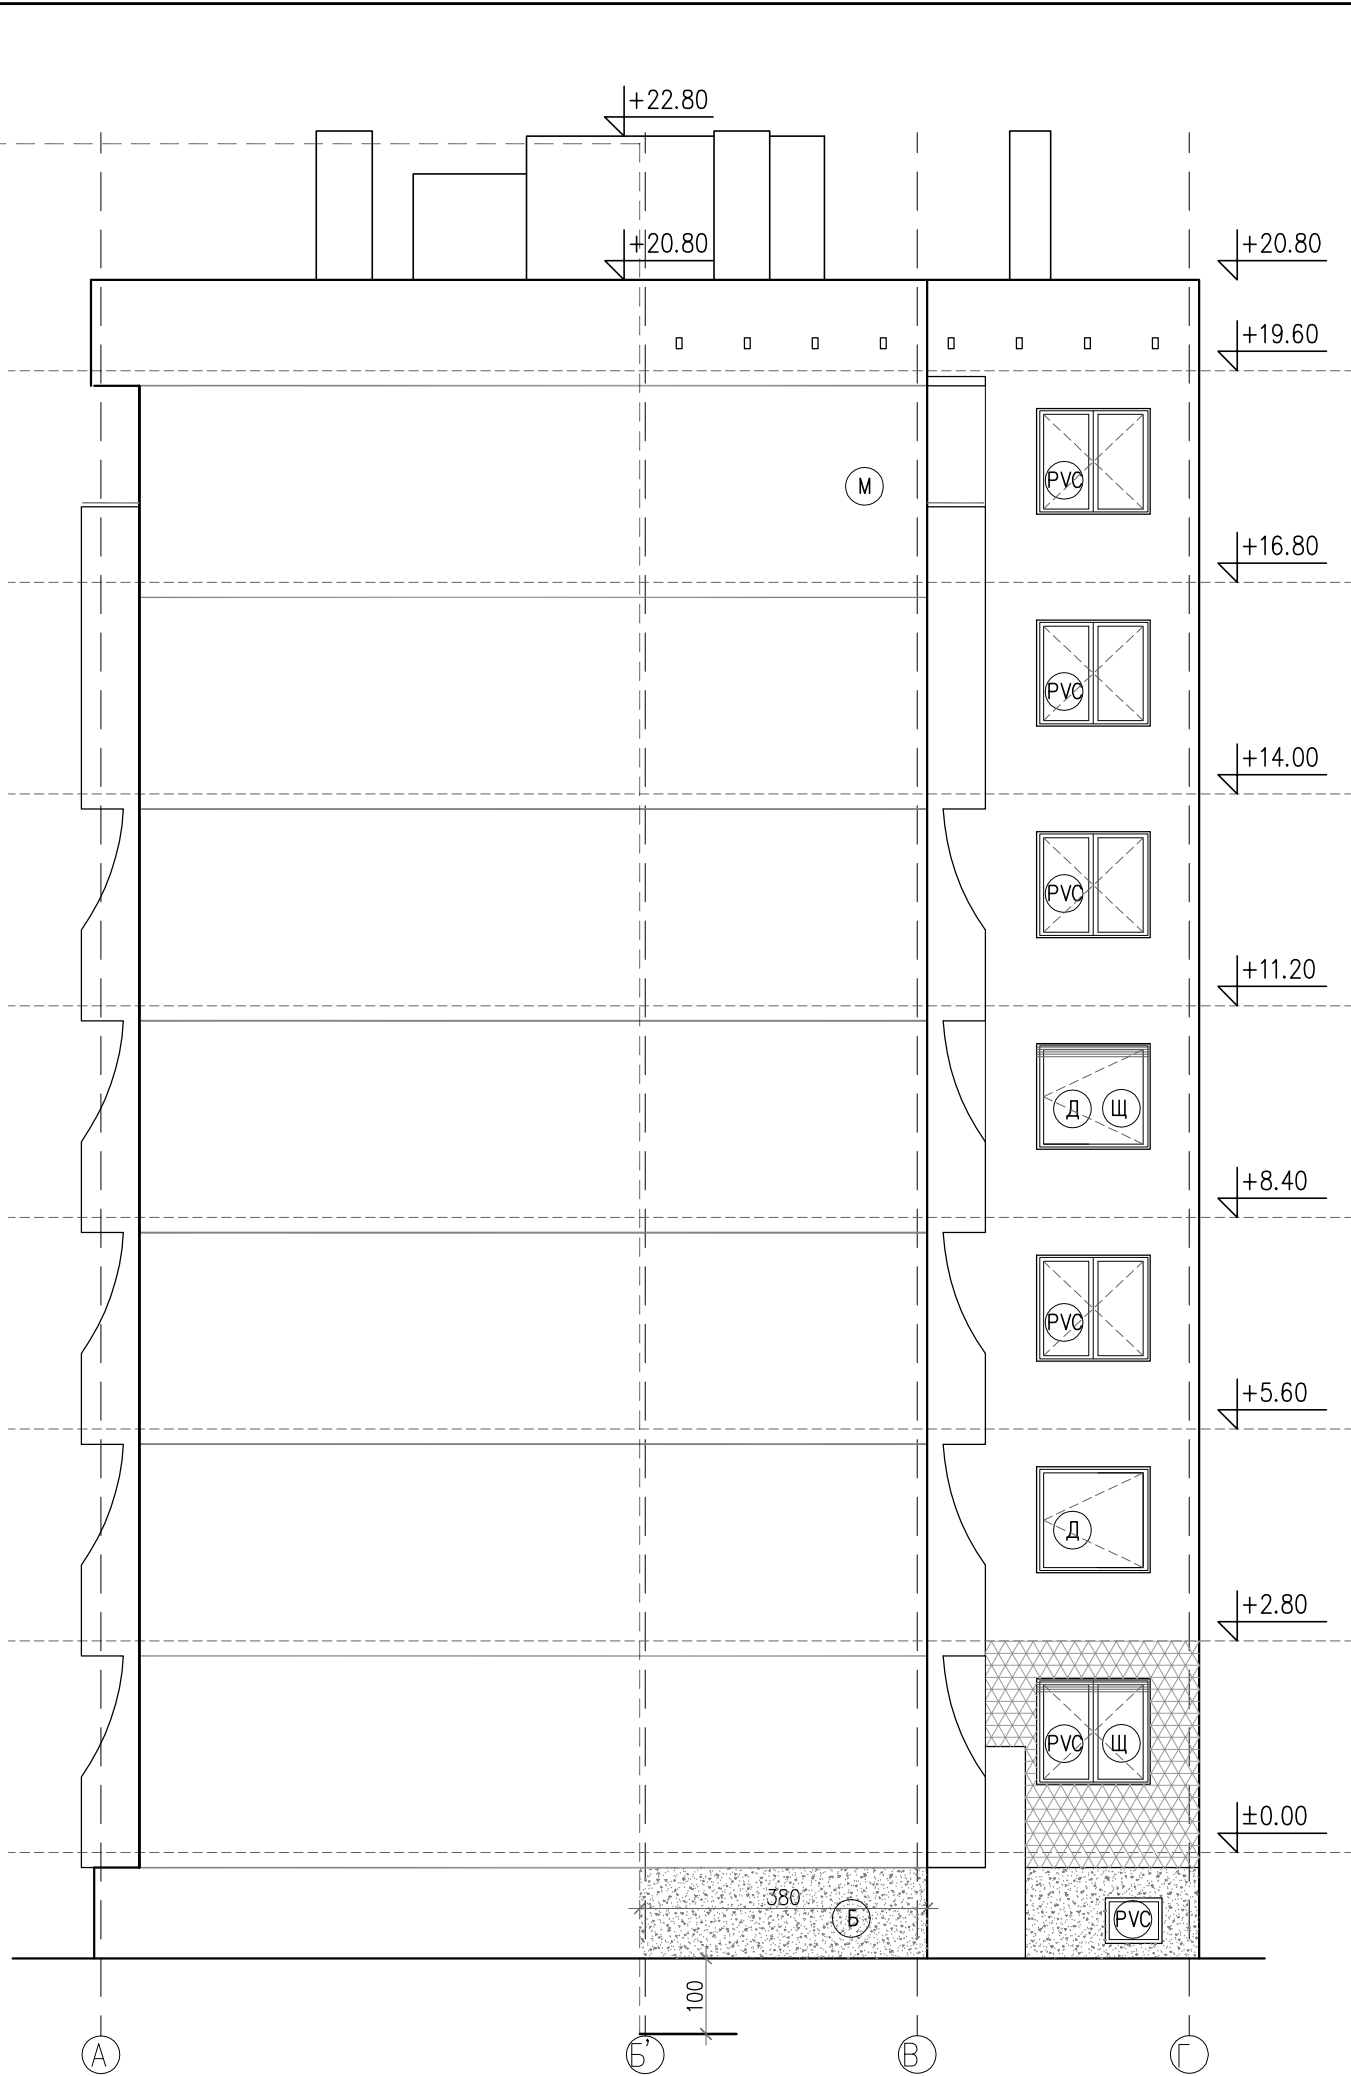

ФАСАДА СЕВЕР

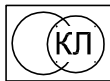СИГНАТУРИ			
вароциментова мазилка - стара	М	външно тяло климатик	
бучарда	Б		
леки външни стени - газобетон	ГБ		
дървена дограма - неподменена	Д	сателитна антена	
сменена дограма	PVC		
остъкляване с винкел	СТ		
външни ролетни щори	Щ		
метална решетка	МР		
метален капак	МК		
външна топлоизолация	ТИ		

ЗАБЕЛЕЖКИ:

1. Всички размери са в сантиметри

2. Всички площи са измерени от чертежите

3. Вход "В" е по-ниско от вход "Г" с 1.00 м.

4. Вход "В" е по на изток от вход "Г" с 3.80 м.

5. Парапетите на балконите са с височина 105 см.

"Форум Александрови" ЕООД
гр. София 1606, ул. "Дукатска планина" № 1а
gsm: 0898 527737, e-mail: alexandrov.arch@gmail.com



възложител:	Община Кърджали - във връзка с изпълнението на Националната програма за енергийна ефективност в многофамилни жилищни сгради в Република България, приета с ПМС № 18 от 2 февруари 2015 г.
изпълнител:	"Форум Александрови" ЕООД член на Обединение "Кърджали 2015" ДЗЗД
обект:	Многофамилна жилищна сграда в гр. Кърджали, ж.к. "Възрожденци", блок 96, входове А, Б, В и Г
част:	Архитектурно заснемане - Приложение № 1 към Доклад за обследване на техническите характеристики и Паспорт с рег. № 40909.111.216.1 / 09.06.2016 г.
чертеж:	ФАСАДИ ЗАПАД И СЕВЕР ВХОД Г
проектант:	арх. Владимир Александров, ППП КАБ № 03761
	фаза: Технически проект
	М 1:100
	лист: А 48/48
	дата: юни 2016 г.
управител:	арх. Владимир Александров