



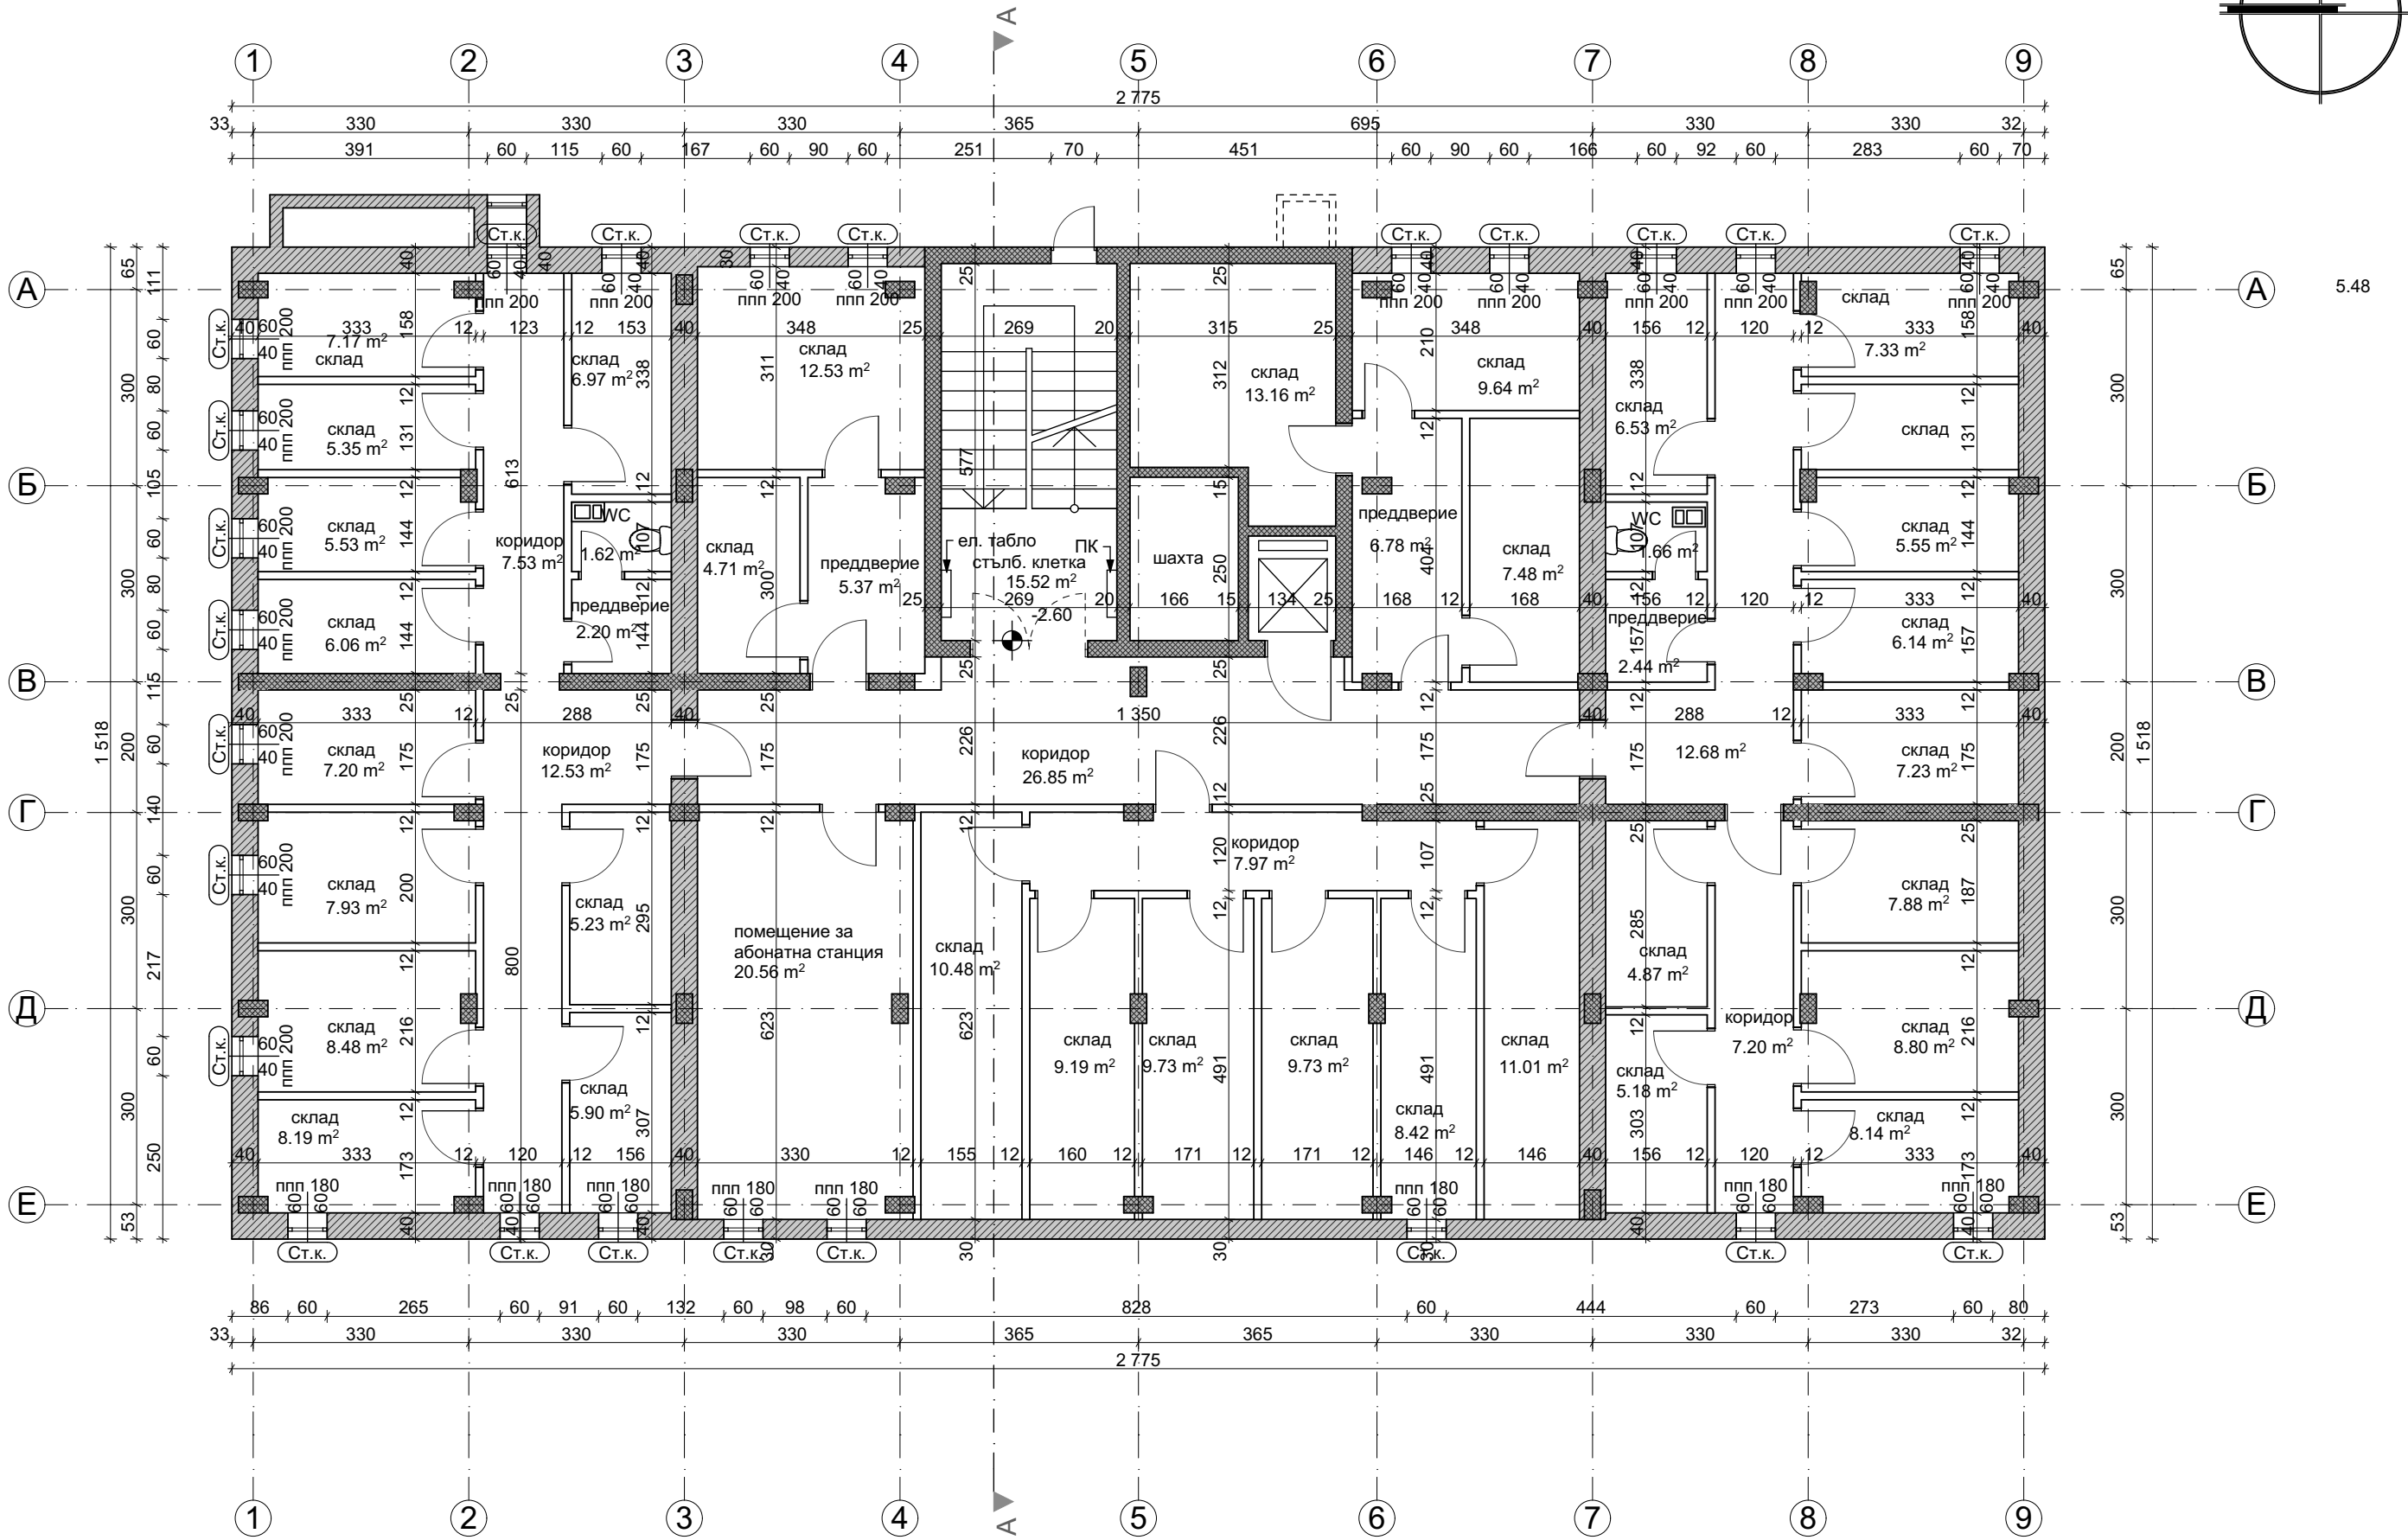


РАЗПРЕДЕЛЕНИЕ СУТЕРЕН, КОТА -2.60

ПЛОЩИ СУТЕРЕН		СИГНАТУРИ			
ЗП етаж	421.03 m2	дървена дограма - неподменена	Д		
Общи части	160.15 m2	сменена дограма	PVC		
		остъкляване с винкел	Ст		
		стоманен капак	Ст.к.		
		тухлен зид 25 см.			
		8 см. зид от готови гипсови блокчета			
		двоен зид от готови гипсови блокчета с възд. междина			
		СТБ шайба			
		СТБ колона			
		стоманен парапет с армирано стъкло			
		зидария с външна топлоизолация			
		бетонно коминно тяло - 50/30 см.			
		ЗАБЕЛЕЖКИ:			
		1. Всички размери са в сантиметри.			
2. Всички площи са измерени от чертежите.					
"Форум Александрови" ЕООД гр. София 1606, ул. "Дукатска планина" № 1а gsm: 0898 527737, e-mail: alexandrov.arch@gmail.com					
възложител:	Община Кърджали - във връзка с изпълнението на Националната програма за енергийна ефективност в многофамилни жилищни сгради в Република България, приета с ПМС № 18 от 2 февруари 2015 г.				
изпълнител:	"Форум Александрови" ЕООД член на Обединение "Кърджали 2015" ДЗЗД				
обект:	Многофамилна жилищна сграда в гр. Кърджали, кв. Гледка, ул. "Лиляна Димитрова" № 1, блок 1, вход А				
част:	Архитектурно заснемане - Приложение № 1 към Доклад за обследване на техническите характеристики и Паспорт с рег. № 40909.127.30.1 / 16.05.2016 г.				
чертеж:	РАЗПРЕДЕЛЕНИЕ СУТЕРЕН, кота -2.60				
проектант:	арх. Владимир Александров, ППП КАБ № 03761				
		фаза: Технически проект			
		М 1:100			
		лист: А 1/18			
		дата: май 2016 г.			
управител:	арх. Владимир Александров				


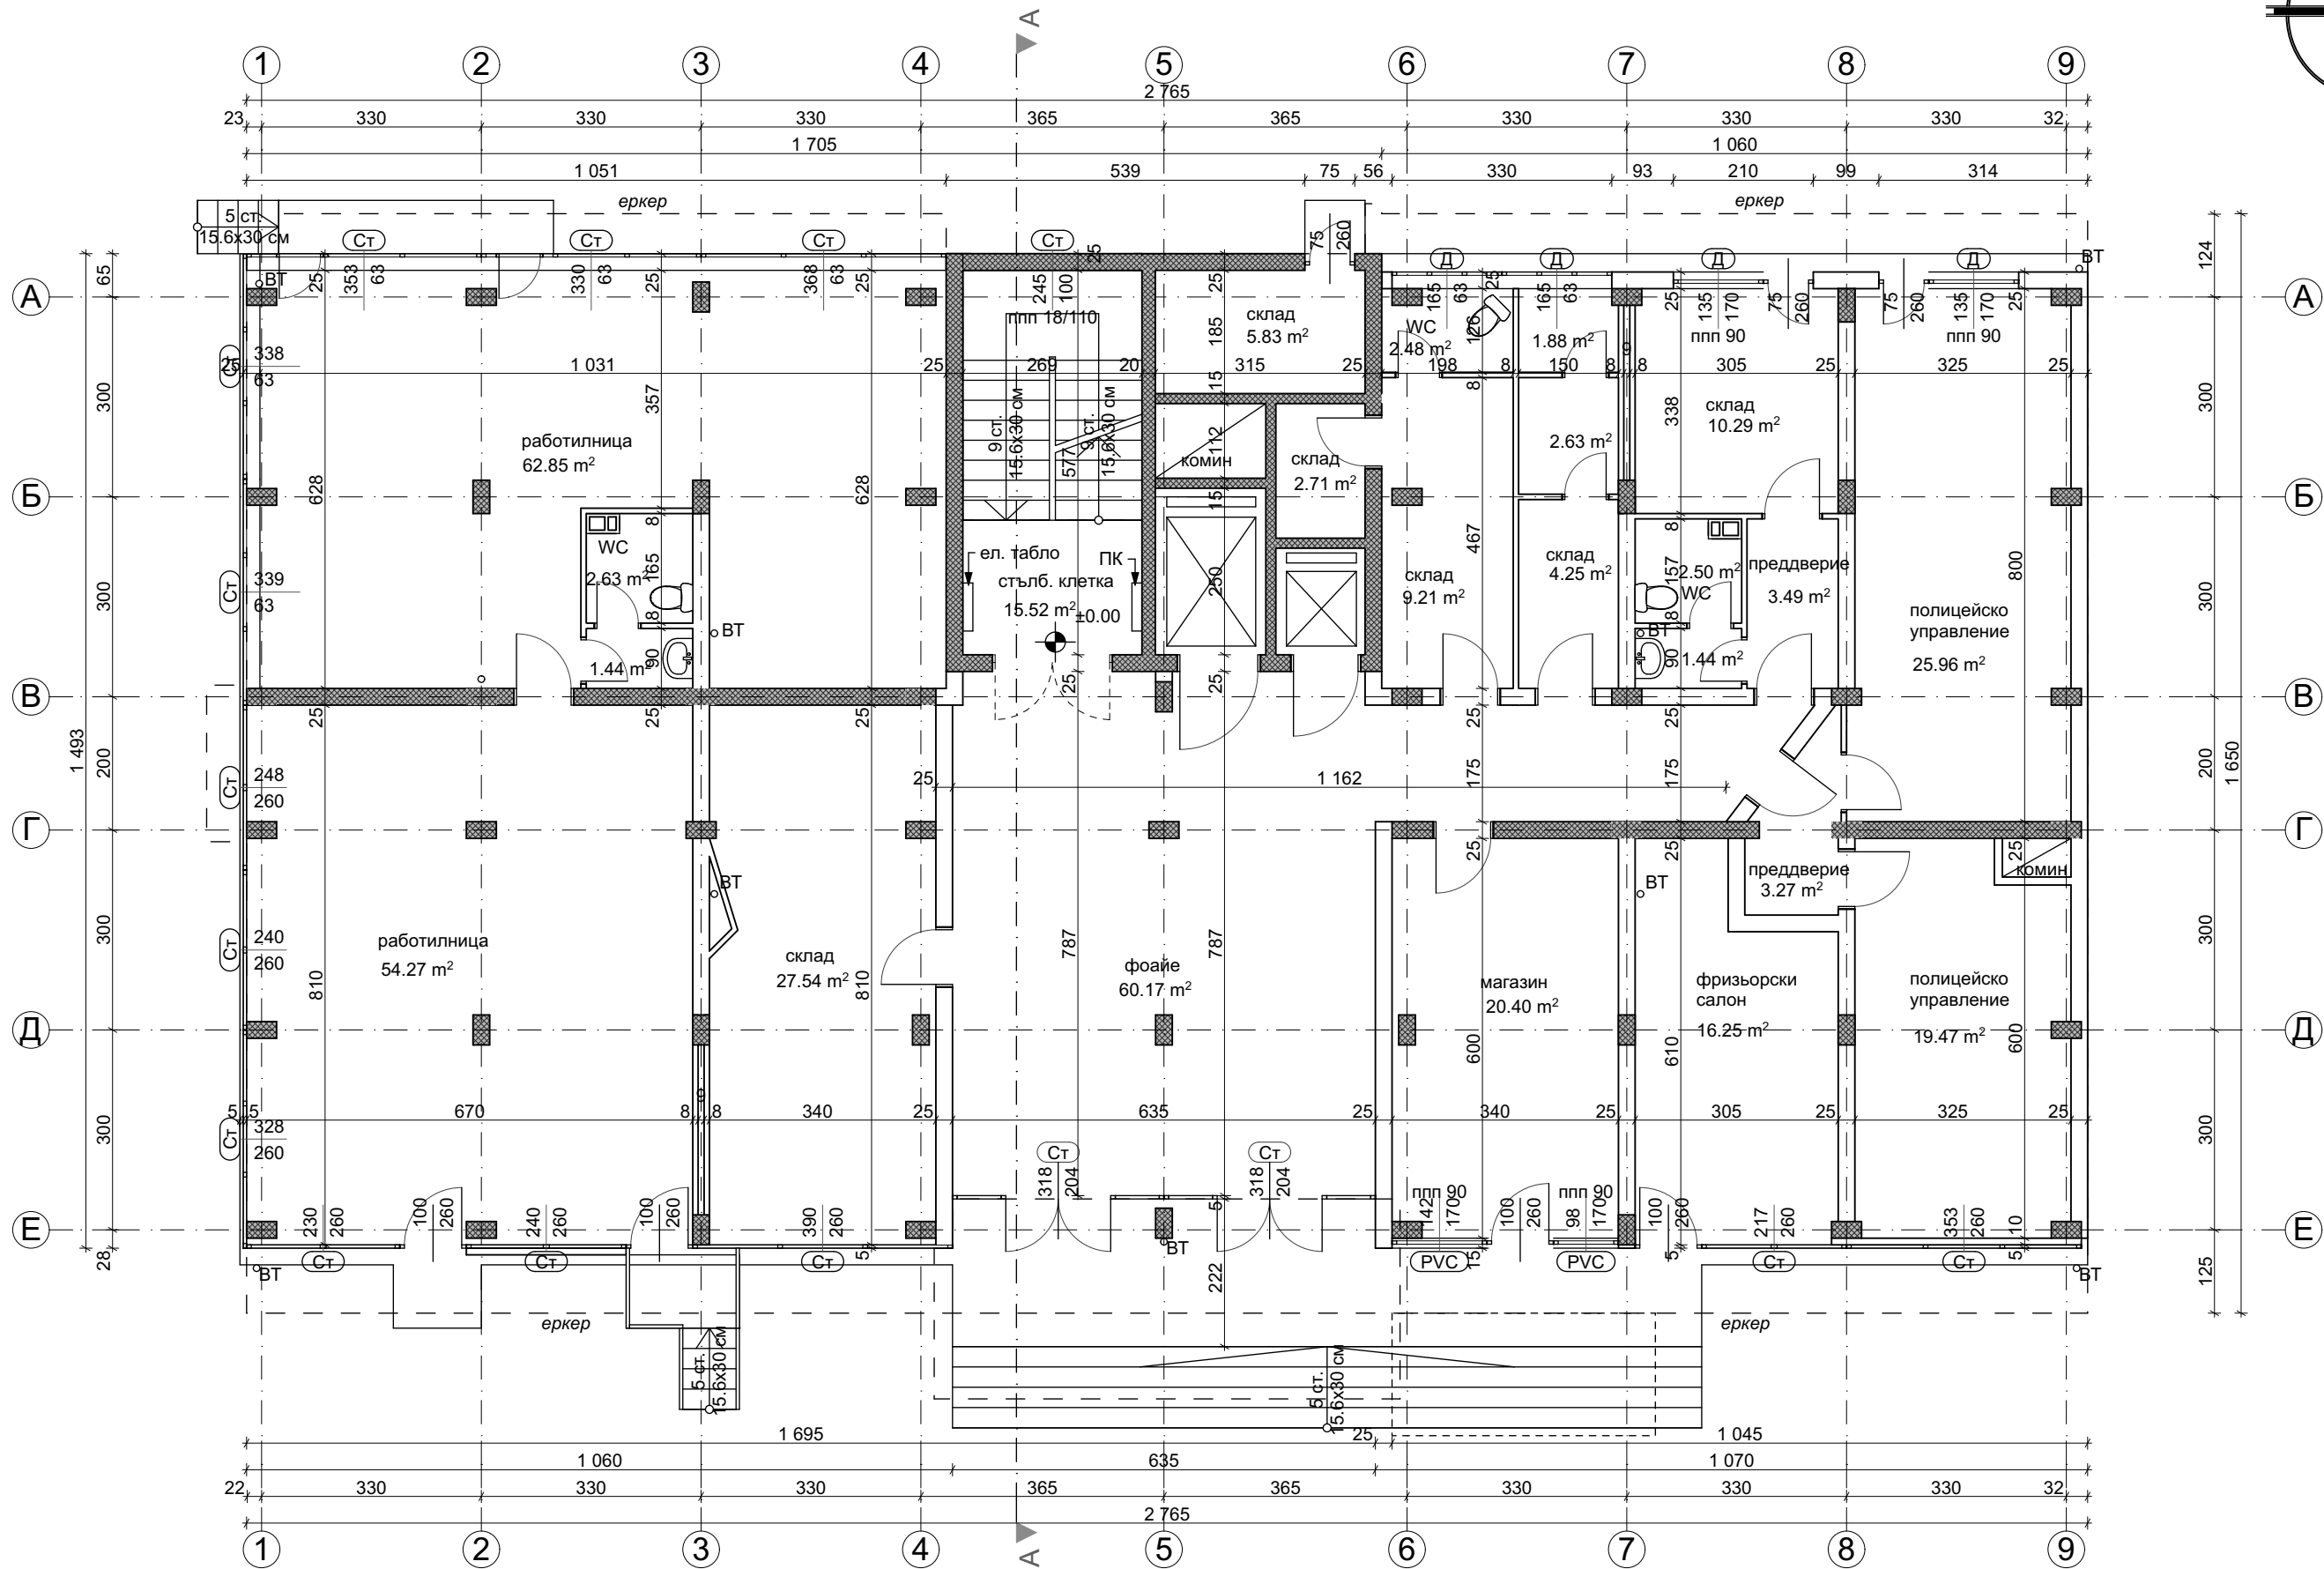


РАЗПРЕДЕЛЕНИЕ ПАРТЕР, КОТА ±0.00

ПЛОЩИ ПАРТЕР		СИГНАТУРИ	
3П етаж	406.42 m2	дървена дограма - неподменена	Д
		сменена дограма	PVC
		остъкляване с винкел	Ст
		стоманен капак	Ст.к.
		тухлен зид 25 см.	
		8 см. зид от готови гипсови блокчета	
		двоен зид от готови гипсови блокчета с възд. междина	
		СТБ шайба	
		СТБ колона	
		стоманен парапет с армирано стъкло	
		зидария с външна топлоизолация	
		бетонно коминно тяло - 50/30 см.	
ЗАБЕЛЕЖКИ: 1. Всички размери са в сантиметри. 2. Всички площи са измерени от чертежите.			
"Форум Александрови" ЕООД гр. София 1606, ул. "Дукатска планина" № 1а gsm: 0898 527737, e-mail: alexandrov.arch@gmail.com			
възложител:	Община Кърджали - във връзка с изпълнението на Националната програма за енергийна ефективност в многофамилни жилищни сгради в Република България, приета с ПМС № 18 от 2 февруари 2015 г.		
изпълнител:	"Форум Александрови" ЕООД член на Обединение "Кърджали 2015" ДЗЗД		
обект:	Многофамилна жилищна сграда в гр. Кърджали, кв. Гледка, ул. "Лиляна Димитрова" № 1, блок 1, вход А		
част:	Архитектурно заснемане - Приложение № 1 към Доклад за обследване на техническите характеристики и Паспорт с рег. № 40909.127.30.1 / 16.05.2016 г.		
чертеж:	РАЗПРЕДЕЛЕНИЕ ПАРТЕР, кота ±0.00		
проектант:	арх. Владимир Александров, ППП КАБ № 03761		
		фаза: Технически проект	
		М 1:100	
		лист: А 2/18	
		дата: май 2016 г.	
управител:	арх. Владимир Александров		

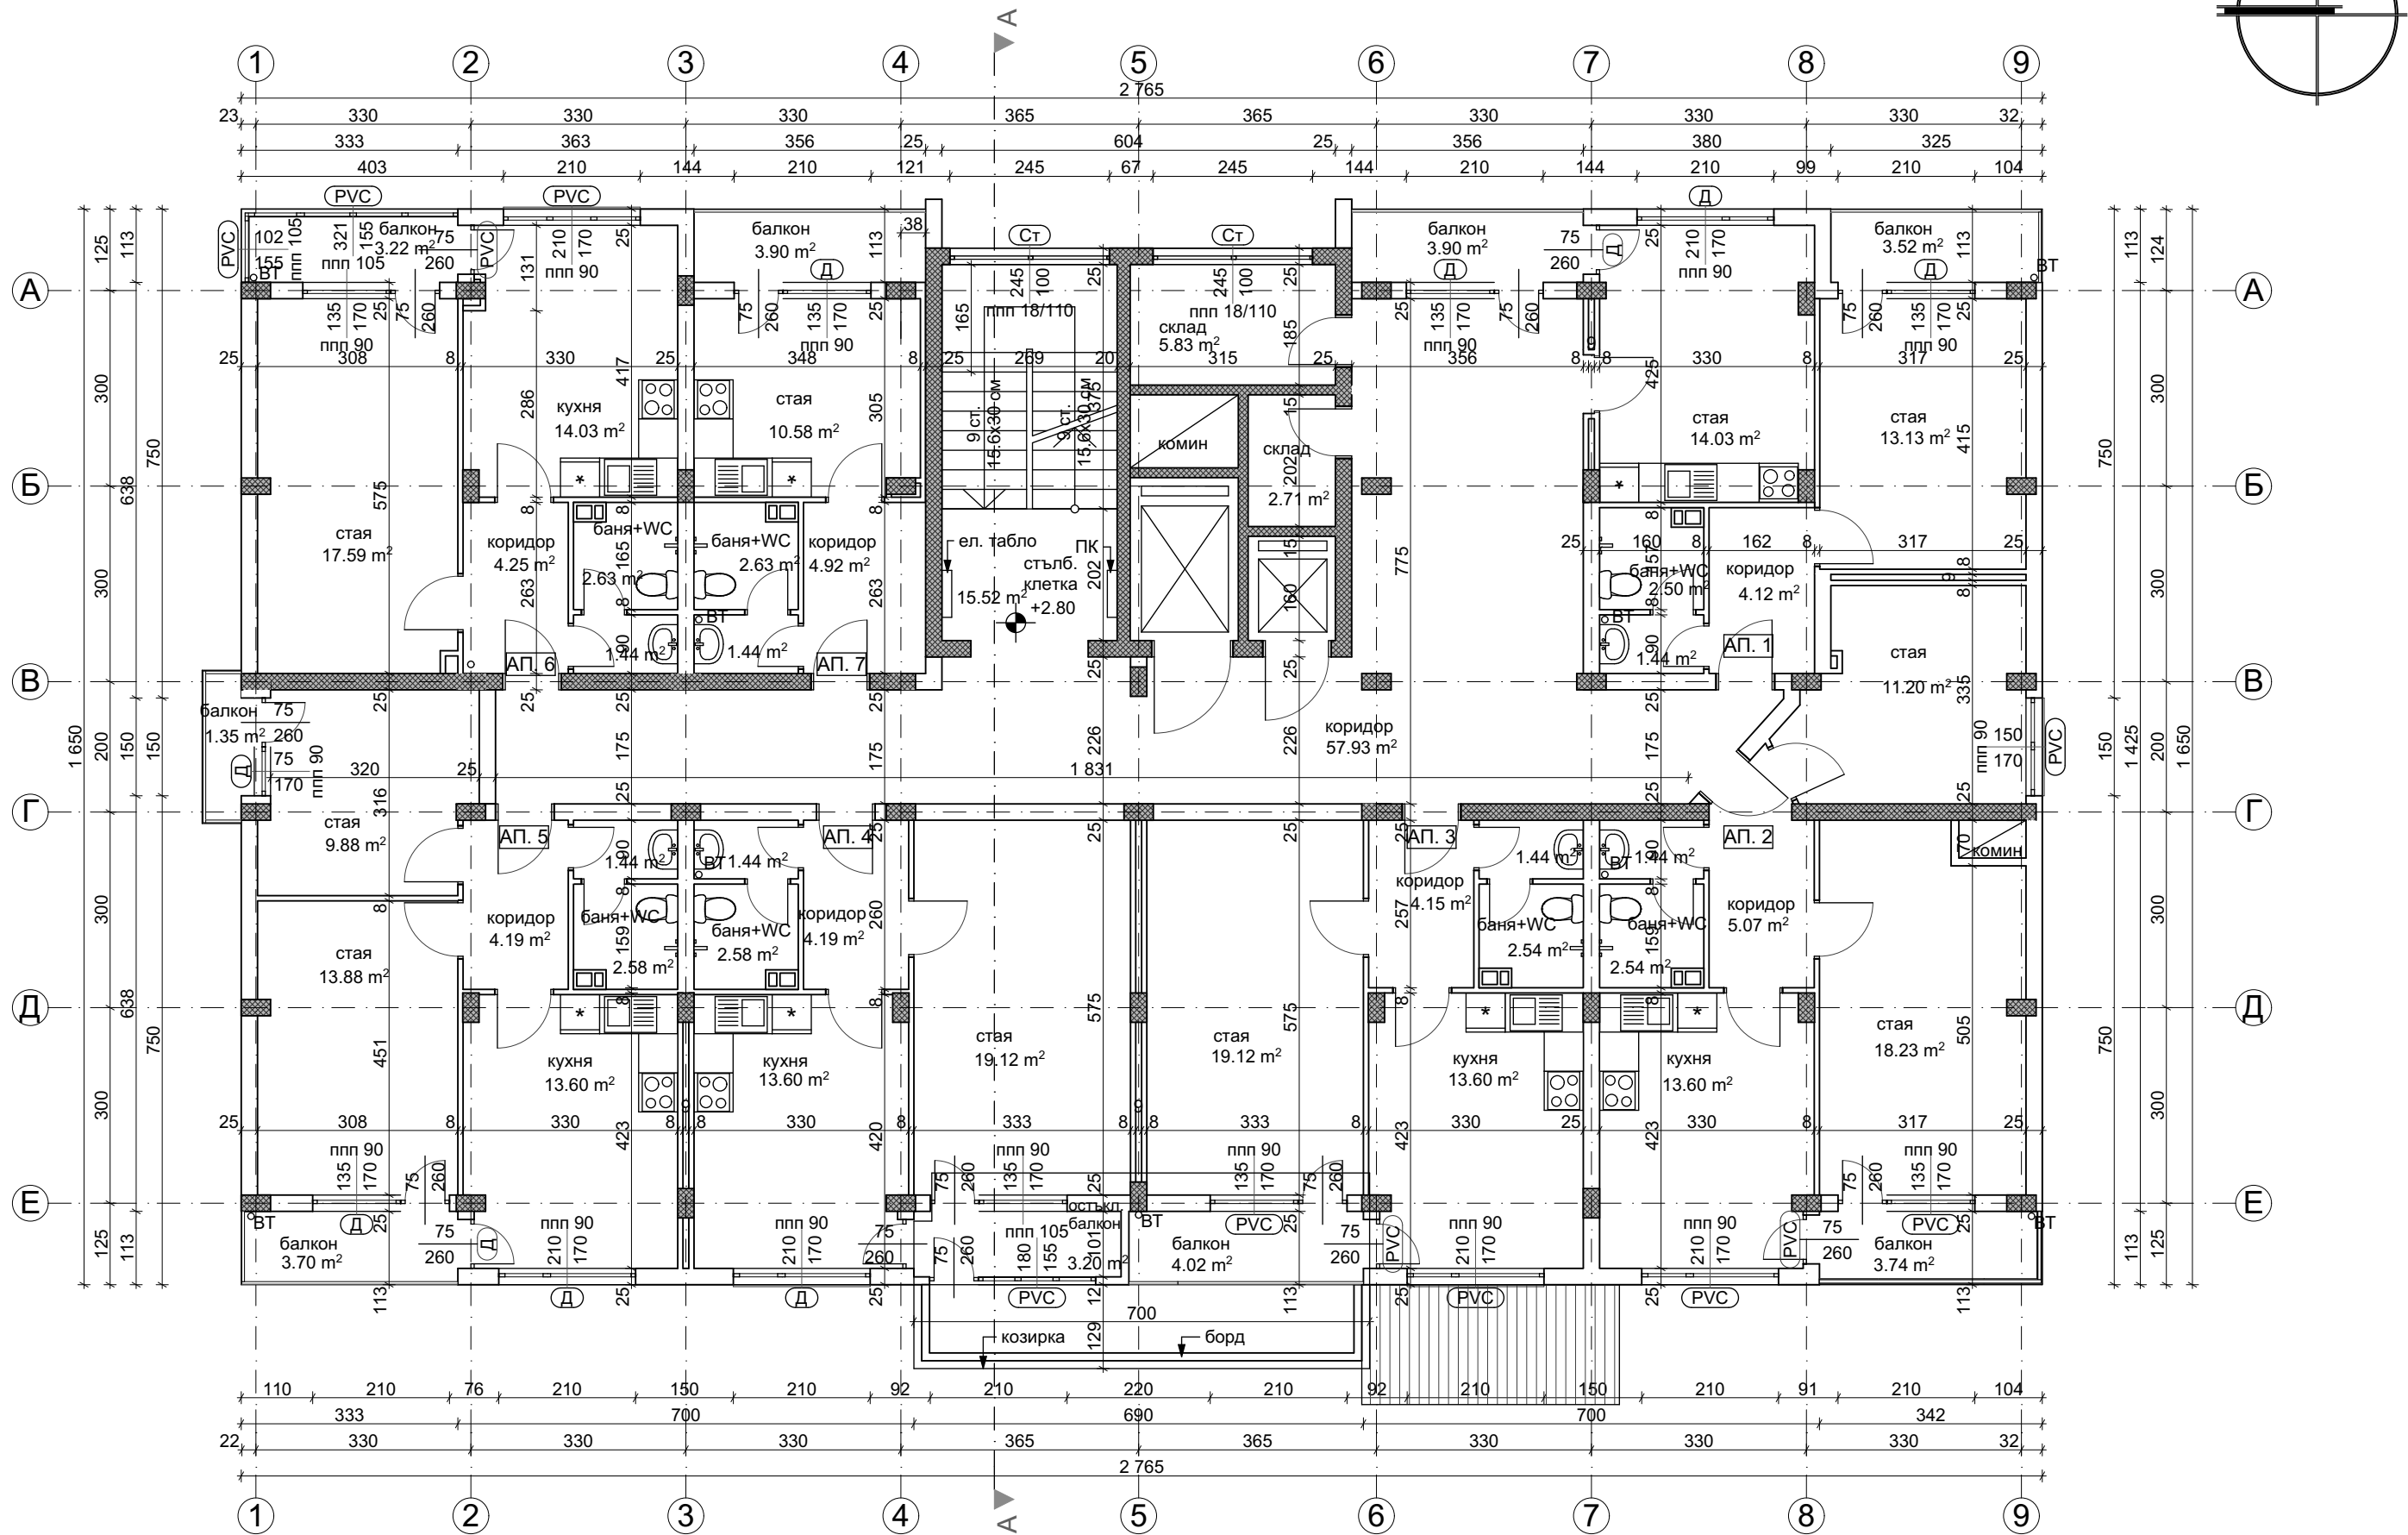

РАЗПРЕДЕЛЕНИЕ ЕТАЖ 1, КОТА +2.80

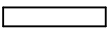 
ПЛОЩИ ЕТАЖ 1		СИГНАТУРИ								
ЗП етаж	453.65 m2	дървена дограма - неподменена								
Общи части	118.38 m2									
Апартамент 1	29.56 m2	сменена дограма								
Апартамент 2	65.00 m2									
Апартамент 3	51.43 m2	остъкляване с винкел								
Апартамент 4	51.00 m2									
Апартамент 5	58.60 m2	стоманен капак								
Апартамент 6	49.85 m2									
Апартамент 7	29.00 m2	тухлен зид 25 см.								
				8 см. зид от готови гипсови блокчета						
				двоен зид от готови гипсови блокчета с възд. междина						
				СТБ шайба						
				СТБ колона						
				стоманен парапет с армирано стъкло						
				зидария с външна топлоизолация						
				бетонно коминно тяло - 50/30 см.						

ЗАБЕЛЕЖКИ:

1. Всички размери са в сантиметри.


2. Всички площи са измерени от чертежите.

"Форум Александрови" ЕООД гр. София 1606, ул. "Дукатска планина" № 1а gsm: 0898 527737, e-mail: alexandrov.arch@gmail.com 		
възложител:	Община Кърджали <i>- във връзка с изпълнението на Националната програма за енергийна ефективност в многофамилни жилищни сгради в Република България, приета с ПМС № 18 от 2 февруари 2015 г.</i>	
изпълнител:	"Форум Александрови" ЕООД член на Обединение "Кърджали 2015" ДЗЗД	
обект:	Многофамилна жилищна сграда в гр. Кърджали, кв. Гледка, ул. "Лиляна Димитрова" № 1, блок 1, вход А	
част:	Архитектурно заснемане - Приложение № 1 към Доклад за обследване на техническите характеристики и Паспорт с рег. № 40909.127.30.1 / 16.05.2016 г.	
чертеж:	РАЗПРЕДЕЛЕНИЕ ЕТАЖ 1, кота +2.80	
проектант:	арх. Владимир Александров, ППП КАБ № 03761	
		фаза: Технически проект
		М 1:100
		лист: А 3/18
		дата: май 2016 г.
управител:	арх. Владимир Александров	



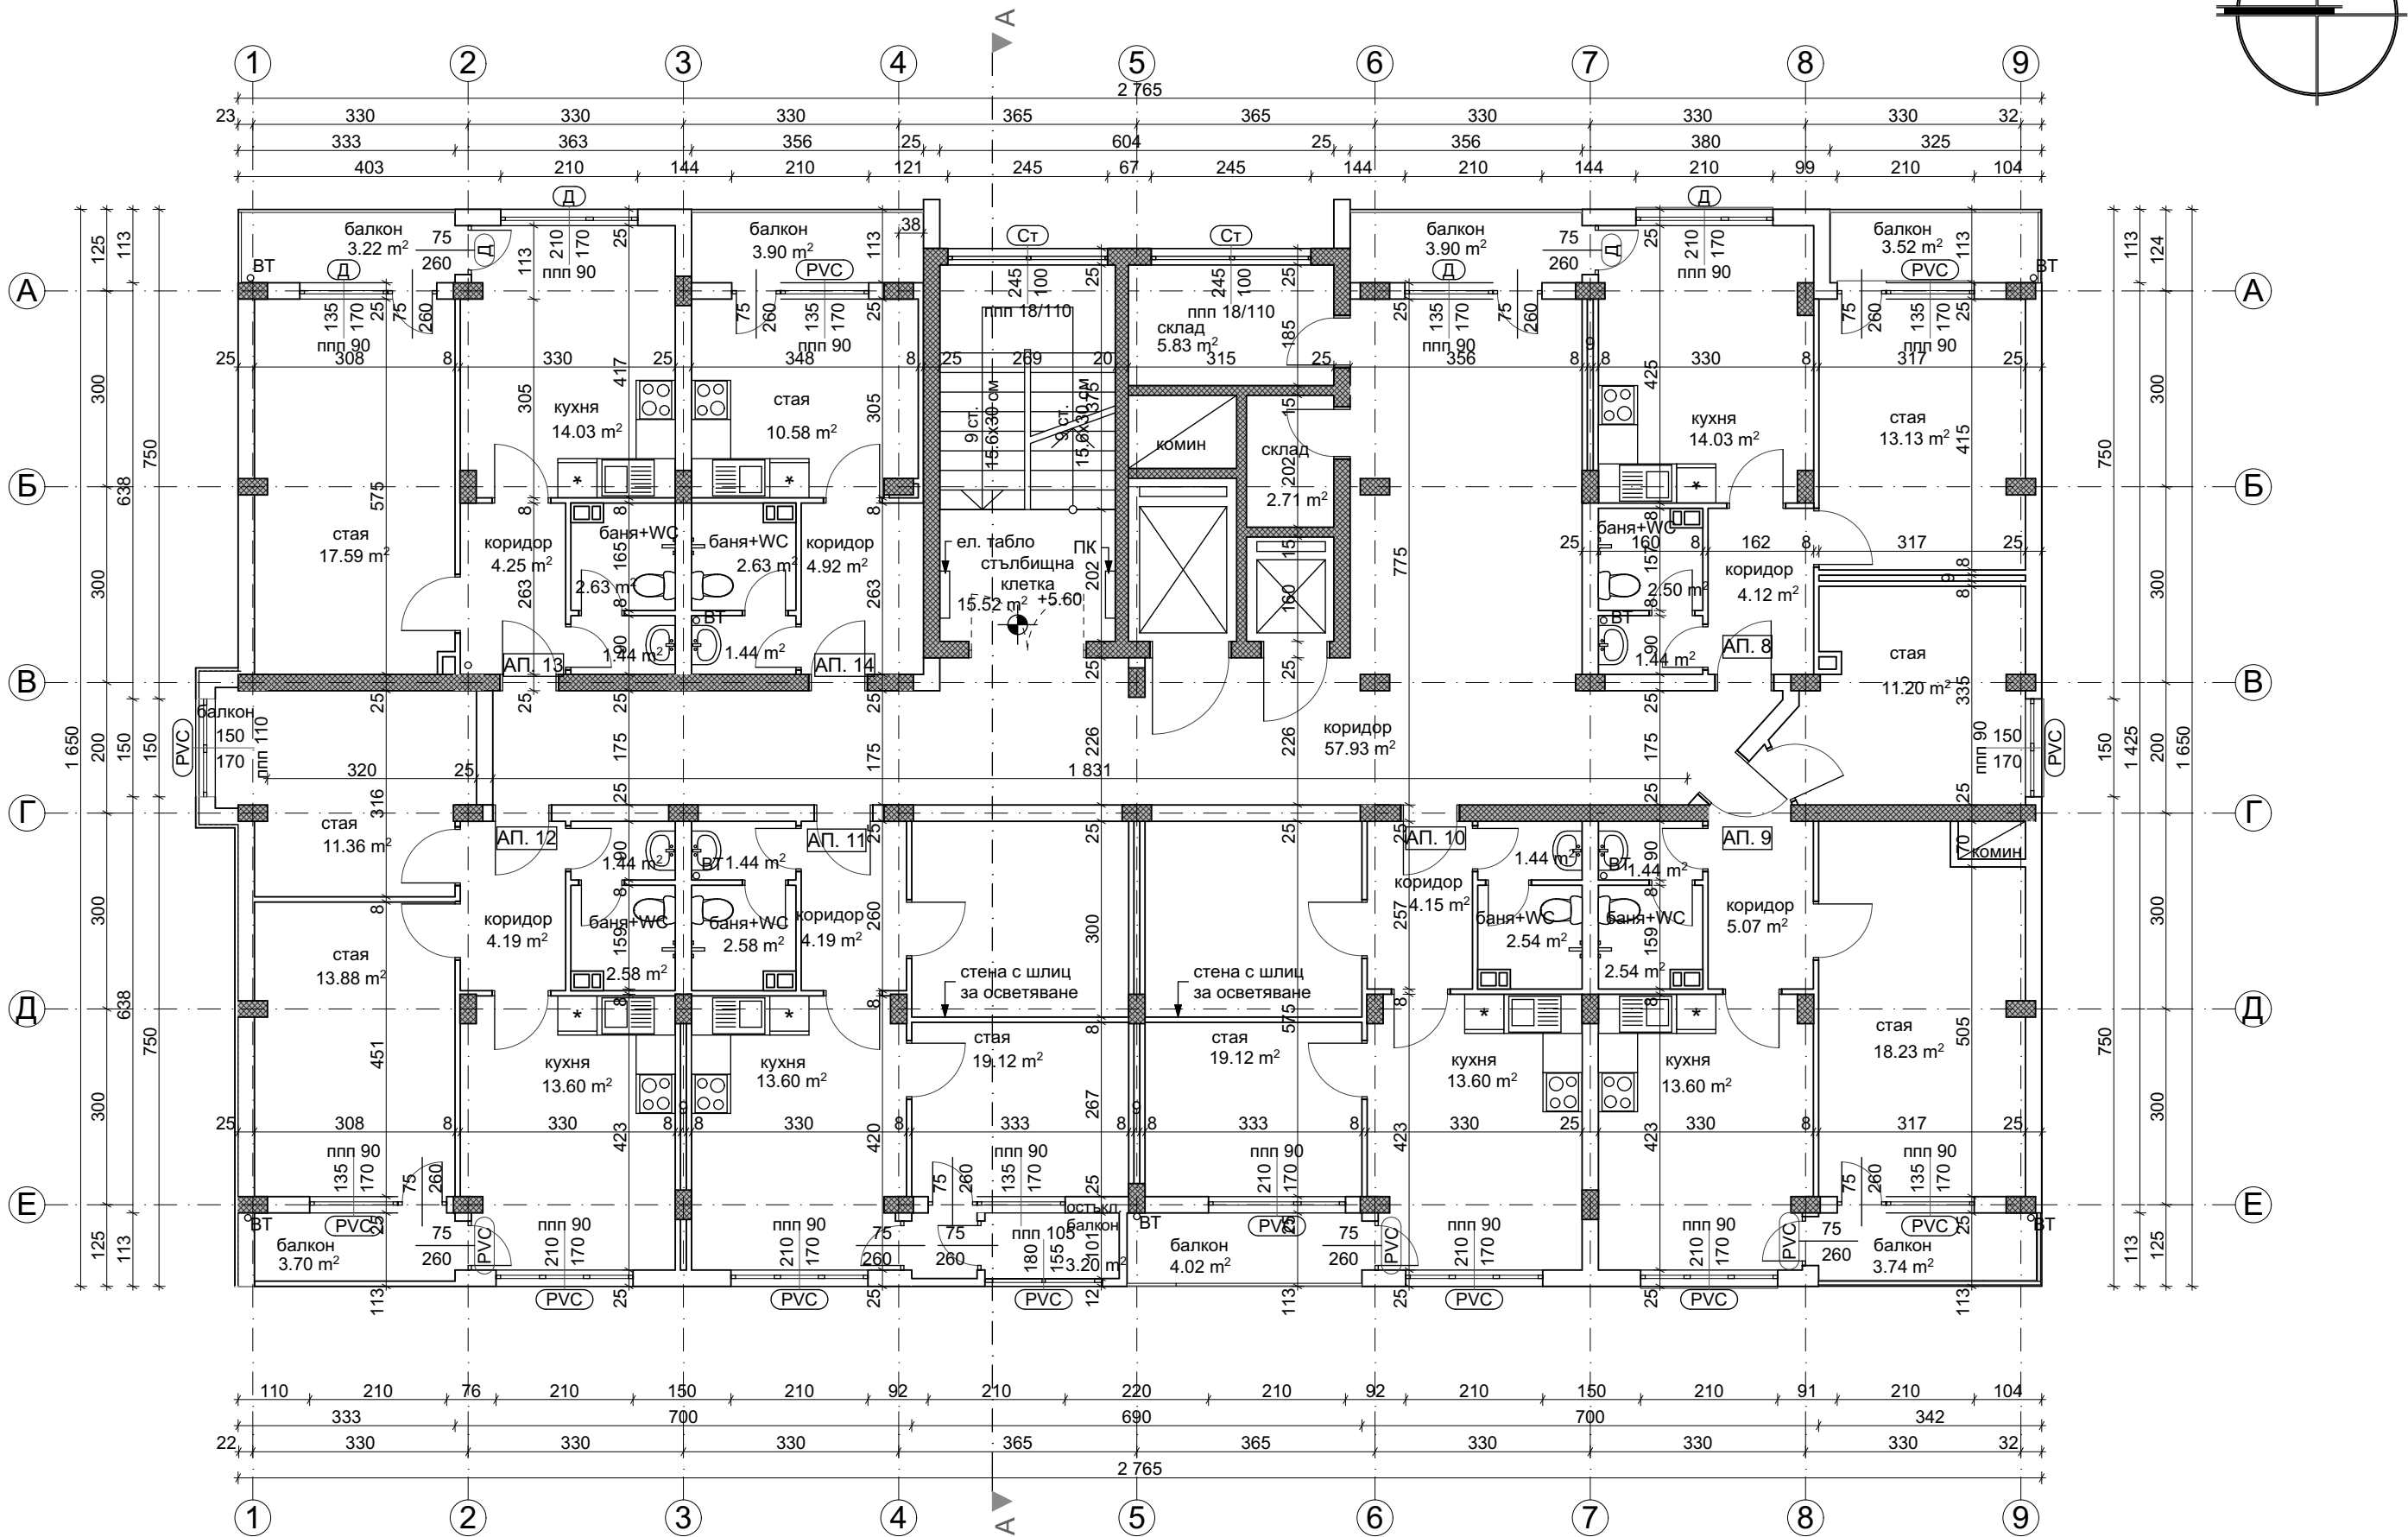


РАЗПРЕДЕЛЕНИЕ ЕТАЖ 2, КОТА +5.60

ПЛОЩИ ЕТАЖ 2		СИГНАТУРИ	
ЗП етаж	453.65 m2	дървена дограма - неподменена	Д
Общи части	102.40 m2	сменена дограма	PVC
Апартамент 8	45.54 m2	остъкляване с винкел	Ст
Апартамент 9	65.00 m2		Ст
Апартамент 10	51.43 m2		Ст.к.
Апартамент 11	51.00 m2	стоманен капак	Ст.к.
Апартамент 12	58.60 m2		
Апартамент 13	49.85 m2	тухлен зид 25 см.	
Апартамент 14	29.00 m2		
ЗАБЕЛЕЖКИ: 1. Всички размери са в сантиметри. 2. Всички площи са измерени от чертежите.		8 см. зид от готови гипсови блокчета	
		двоен зид от готови гипсови блокчета с възд. междина	
		СТБ шайба	
		СТБ колона	
		стоманен парапет с армирано стъкло	
		зидария с външна топлоизолация	
		бетонно коминно тяло - 50/30 см.	
г. София 1606, ул. "Дукатска планина" № 1а gsm: 0898 527737, e-mail: alexandrov.arch@gmail.com ФОРУМ АЛЕКСАНДРОВИ		възложител: Община Кърджали - във връзка с изпълнението на Националната програма за енергийна ефективност в многофамилни жилищни сгради в Република България, приета с ПМС № 18 от 2 февруари 2015 г.	
		изпълнител: "Форум Александрови" ЕООД член на Обединение "Кърджали 2015" ДЗЗД	
		обект: Многофамилна жилищна сграда в гр. Кърджали, кв. Гледка, ул. "Лиляна Димитрова" № 1, блок 1, вход А	
		част: Архитектурно заснемане - Приложение № 1 към Доклад за обследване на техническите характеристики и Паспорт с рег. № 40909.127.30.1 / 16.05.2016 г.	
		чертеж: РАЗПРЕДЕЛЕНИЕ ЕТАЖ 2, кота +5.60	
проектант: арх. Владимир Александров, ППП КАБ № 03761		фаза: Технически проект М 1:100 лист: А 4/18 дата: май 2016 г.	
управител:	арх. Владимир Александров		

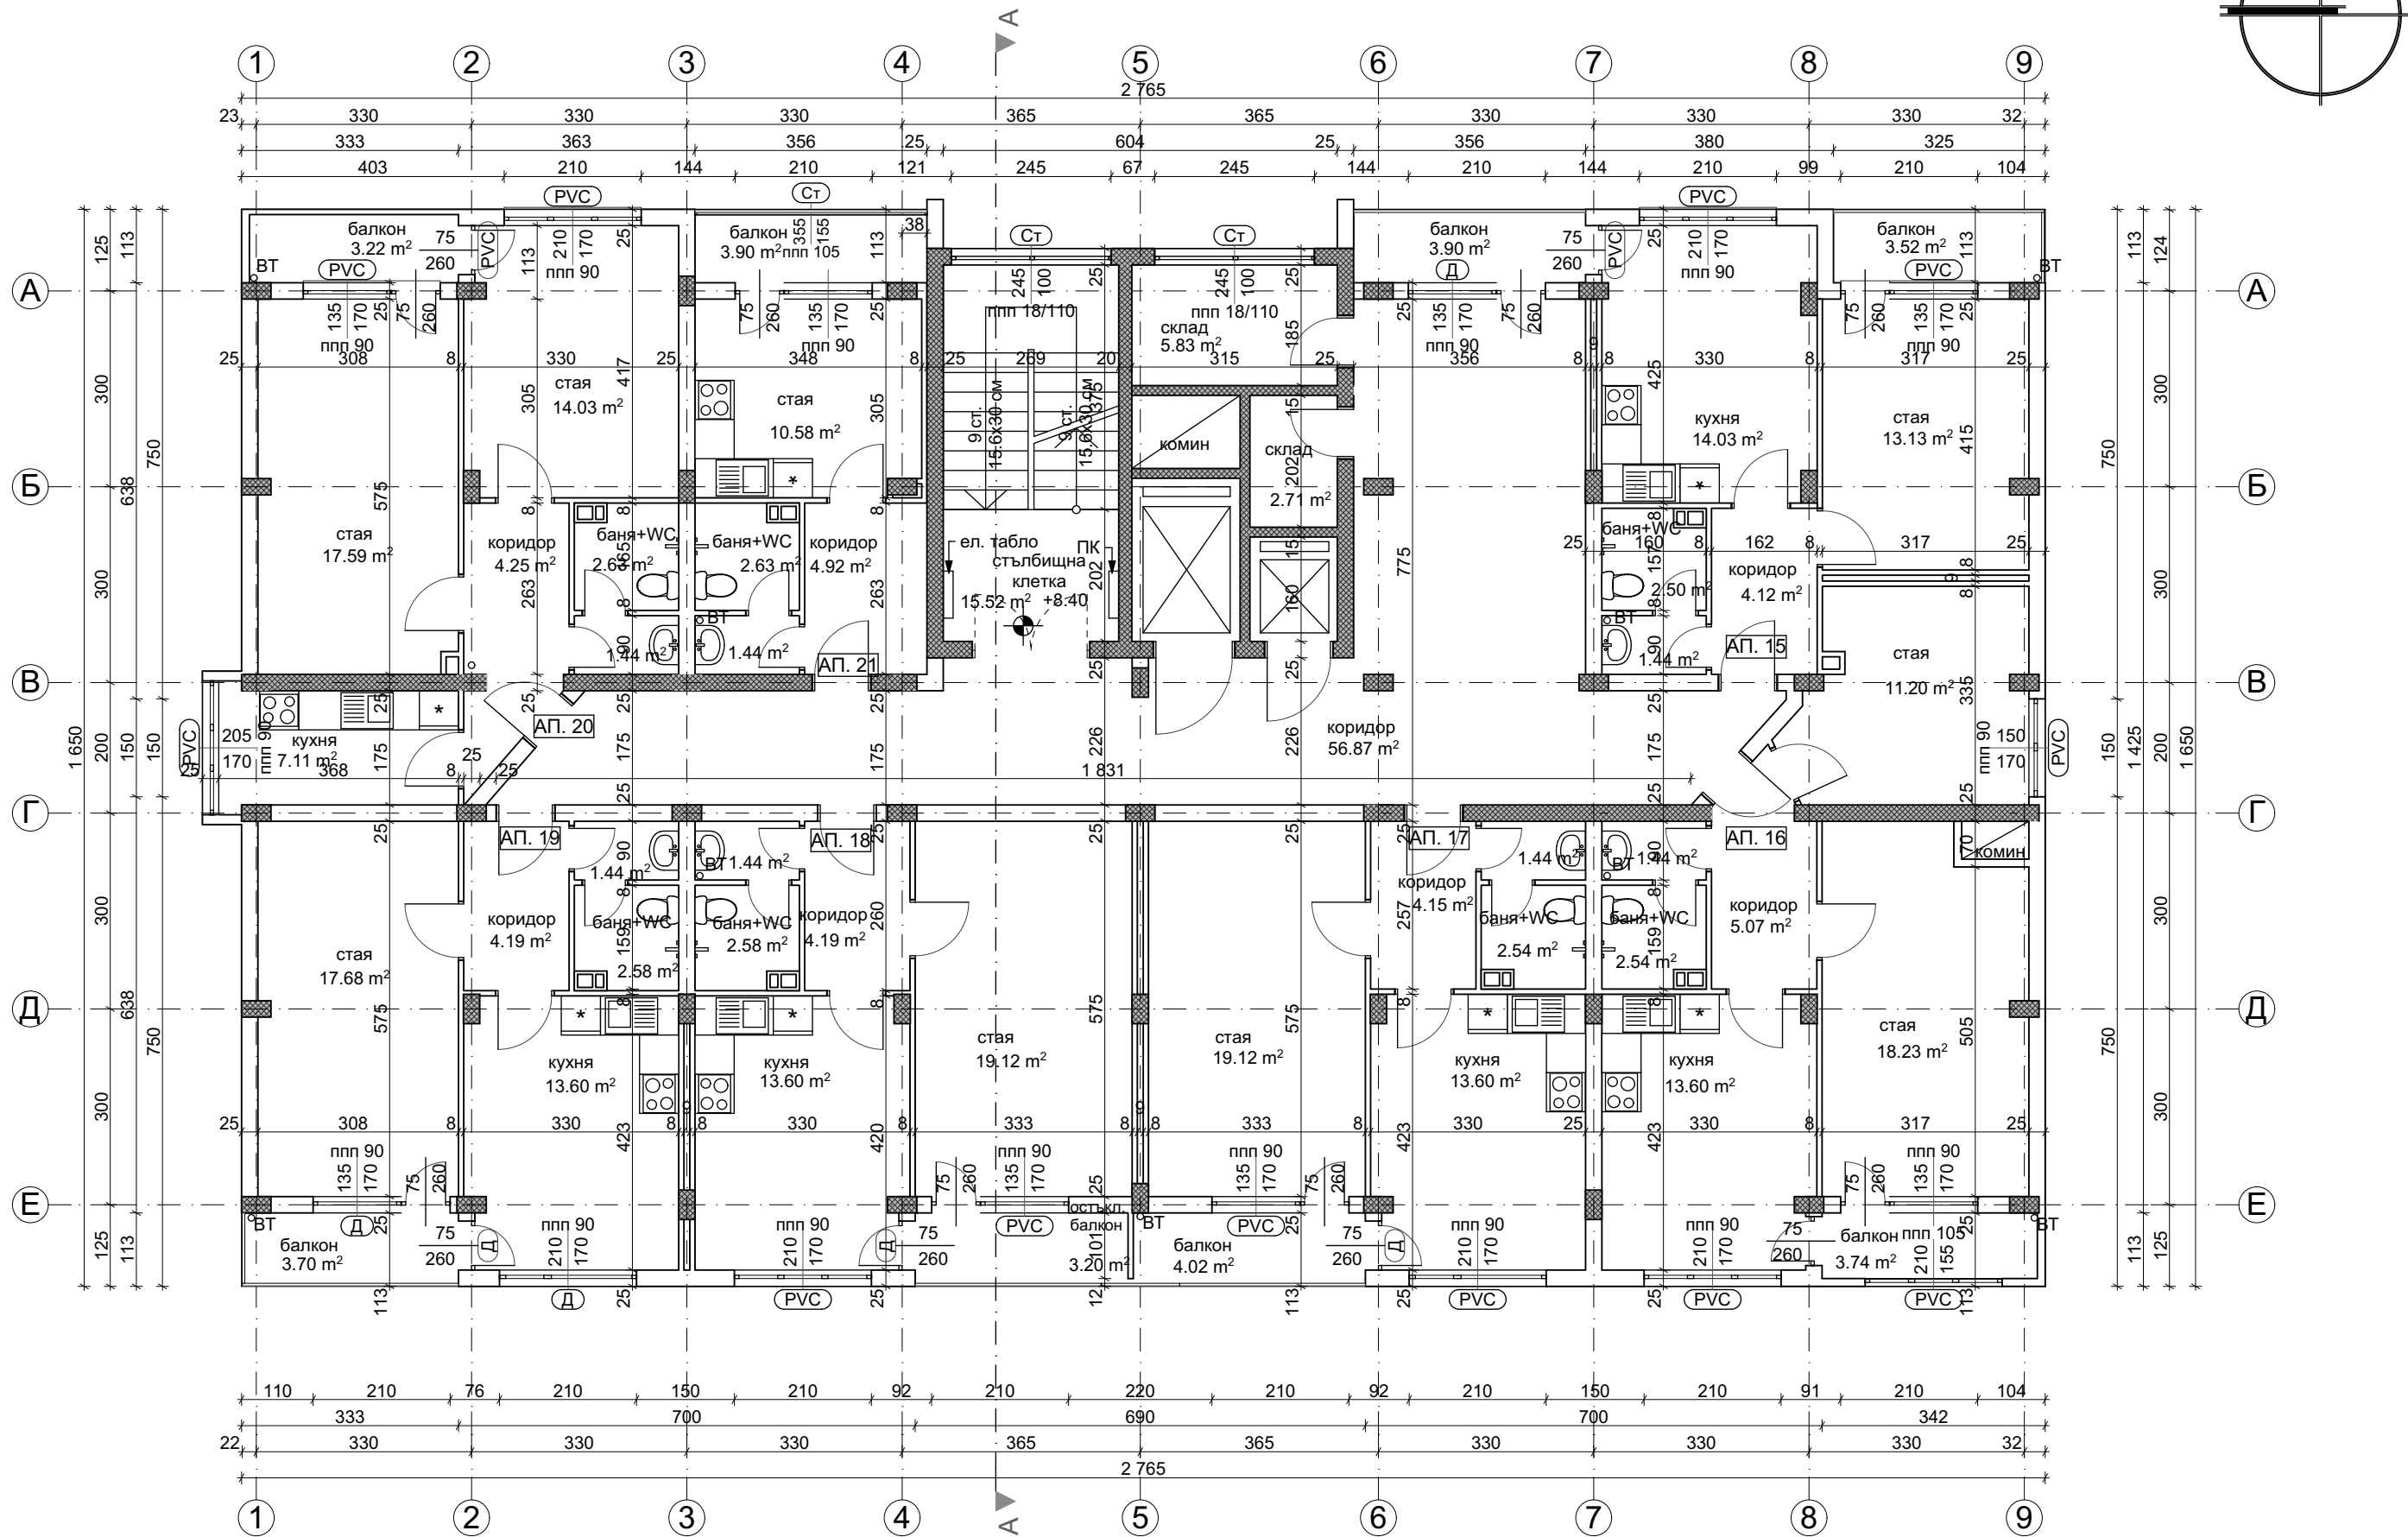

РАЗПРЕДЕЛЕНИЕ ЕТАЖ 3, КОТА +8.40

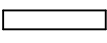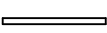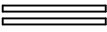
ПЛОЩИ ЕТАЖ 3		СИГНАТУРИ				
ЗП етаж		453.65 m2	дървена дограма - неподменена			
Общи части		101.35 m2				
Апартамент 15		45.54 m2	сменена дограма			
Апартамент 16		65.00 m2				
Апартамент 17		51.43 m2	остъкляване с винкел			
Апартамент 18		51.00 m2				
Апартамент 19		49.85 m2	стоманен капак			
Апартамент 20		59.46 m2				
Апартамент 21		29.00 m2	тухлен зид 25 см.			
		8 см. зид от готови гипсови блокчета				
		двоен зид от готови гипсови блокчета с възд. междина				
		СТБ шайба				
		СТБ колона				
		стоманен парапет с армирано стъкло				
		зидария с външна топлоизолация				
		бетонно коминно тяло - 50/30 см.				

ЗАБЕЛЕЖКИ:




1. Всички размери са в сантиметри.


2. Всички площи са измерени от чертежите.

"Форум Александрови" ЕООД гр. София 1606, ул. "Дукатска планина" № 1а gsm: 0898 527737, e-mail: alexandrov.arch@gmail.com		
възложител:	Община Кърджали - във връзка с изпълнението на Националната програма за енергийна ефективност в многофамилни жилищни сгради в Република България, приета с ПМС № 18 от 2 февруари 2015 г.	
изпълнител:	"Форум Александрови" ЕООД член на Обединение "Кърджали 2015" ДЗЗД	
обект:	Многофамилна жилищна сграда в гр. Кърджали, кв. Гледка, ул. "Лиляна Димитрова" № 1, блок 1, вход А	
част:	Архитектурно заснемане - Приложение № 1 към Доклад за обследване на техническите характеристики и Паспорт с рег. № 40909.127.30.1 / 16.05.2016 г.	
чертеж:	РАЗПРЕДЕЛЕНИЕ ЕТАЖ 3, кота +8.40	
проектант:	арх. Владимир Александров, ППП КАБ № 03761	
		фаза: Технически проект
		М 1:100
		лист: А 5/18
		дата: май 2016 г.
управител:	арх. Владимир Александров	

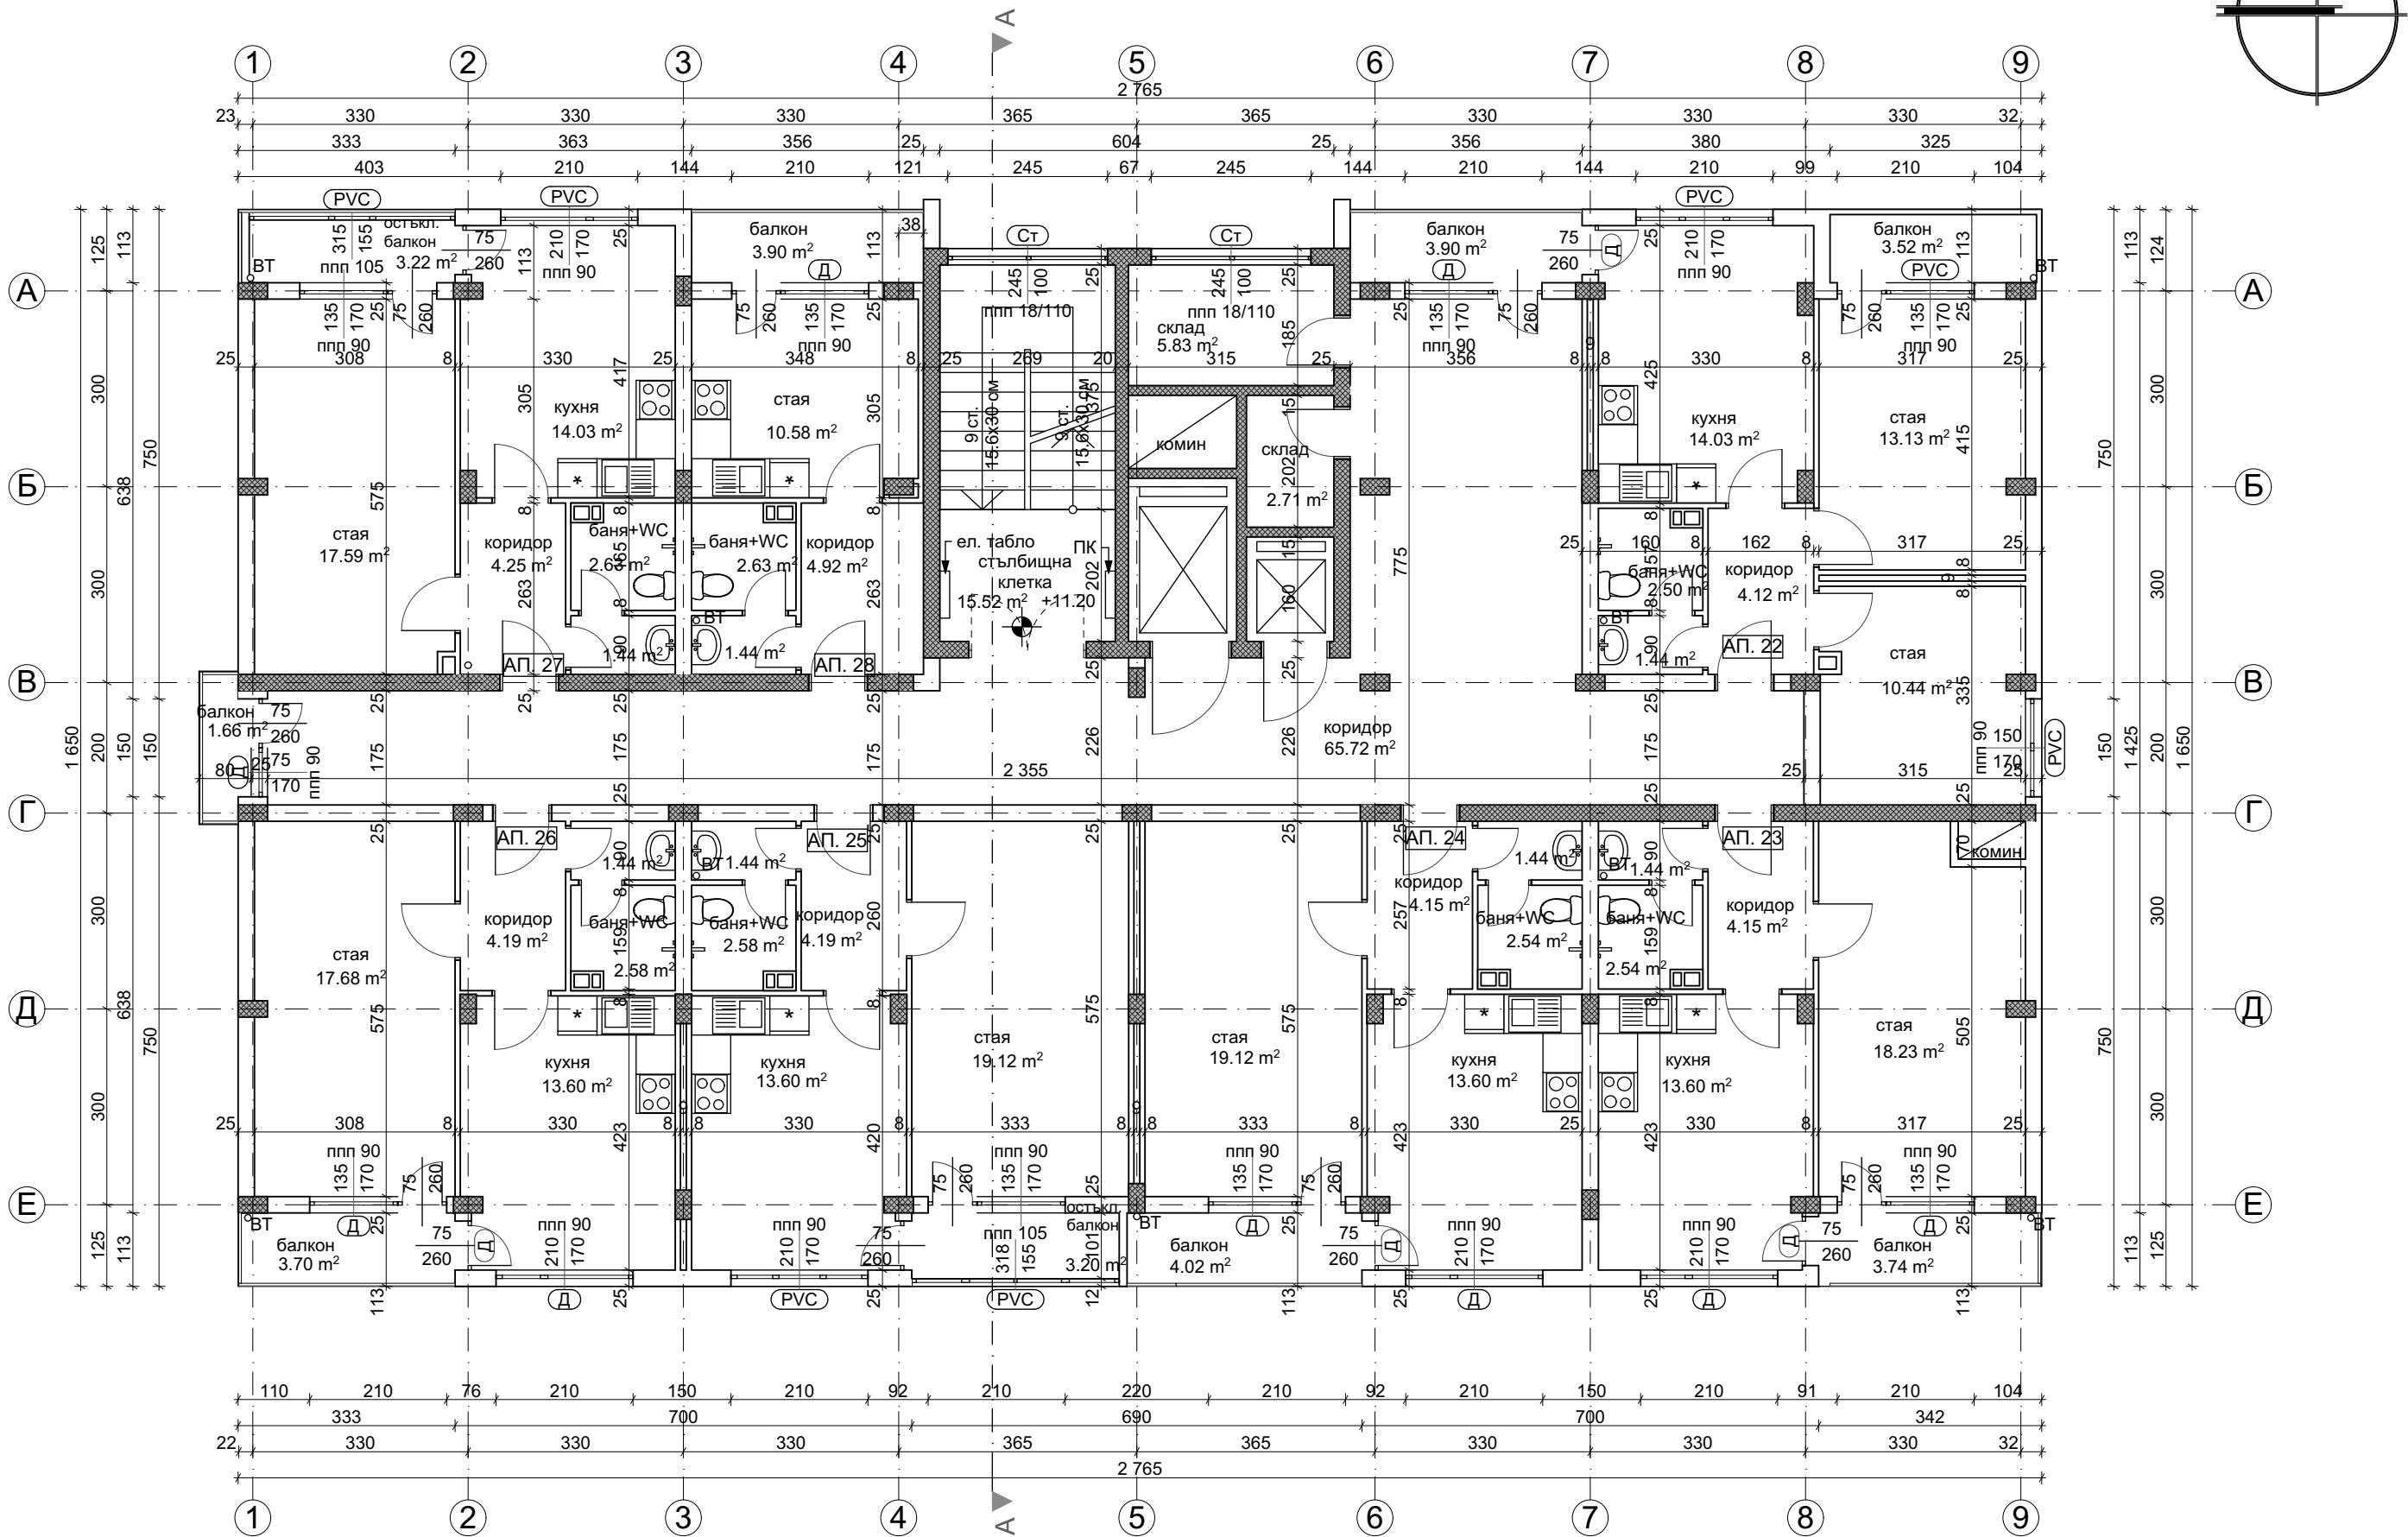


РАЗПРЕДЕЛЕНИЕ ЕТАЖ 4, КОТА +11.20

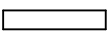  ПЛОЩИ ЕТАЖ 4		СИГНАТУРИ		
ЗП етаж		453.65 m2	дървена дограма - неподменена	
Общи части		112.39 m2		
Апартамент	22	56.39 m2	сменена дограма	
Апартамент	23	51.48 m2		
Апартамент	24	51.43 m2		
Апартамент	25	51.00 m2	остъкляване с винкел	
Апартамент	26	50.33 m2		
Апартамент	27	50.33 m2	стоманен капак	
Апартамент	28	29.00 m2		
			тухлен зид 25 см.	
			8 см. зид от готови гипсови блокчета	
			двоен зид от готови гипсови блокчета с възд. междина	
			СТБ шайба	
			СТБ колона	
			стоманен парапет с армирано стъкло	
			зидария с външна топлоизолация	
			бетонно коминно тяло - 50/30 см.	
ЗАБЕЛЕЖКИ: 1. Всички размери са в сантиметри. 2. Всички площи са измерени от чертежите.				
"Форум Александрови" ЕООД гр. София 1606, ул. "Дукатска планина" № 1а gsm: 0898 527737, e-mail: alexandrov.arch@gmail.com 				
възложител:	Община Кърджали - във връзка с изпълнението на Националната програма за енергийна ефективност в многофамилни жилищни сгради в Република България, приета с ПМС № 18 от 2 февруари 2015 г.			
изпълнител:	"Форум Александрови" ЕООД член на Обединение "Кърджали 2015" ДЗЗД			
обект:	Многофамилна жилищна сграда в гр. Кърджали, кв. Гледка, ул. "Лиляна Димитрова" № 1, блок 1, вход А			
част:	Архитектурно заснемане - Приложение № 1 към Доклад за обследване на техническите характеристики и Паспорт с рег. № 40909.127.30.1 / 16.05.2016 г.			
чертеж:	РАЗПРЕДЕЛЕНИЕ ЕТАЖ 4, кота +11.20			
проектант:	арх. Владимир Александров, ППП КАБ № 03761			
				фаза: Технически проект
				М 1:100
				лист: А 6/18
				дата: май 2016 г.
управител:	арх. Владимир Александров			

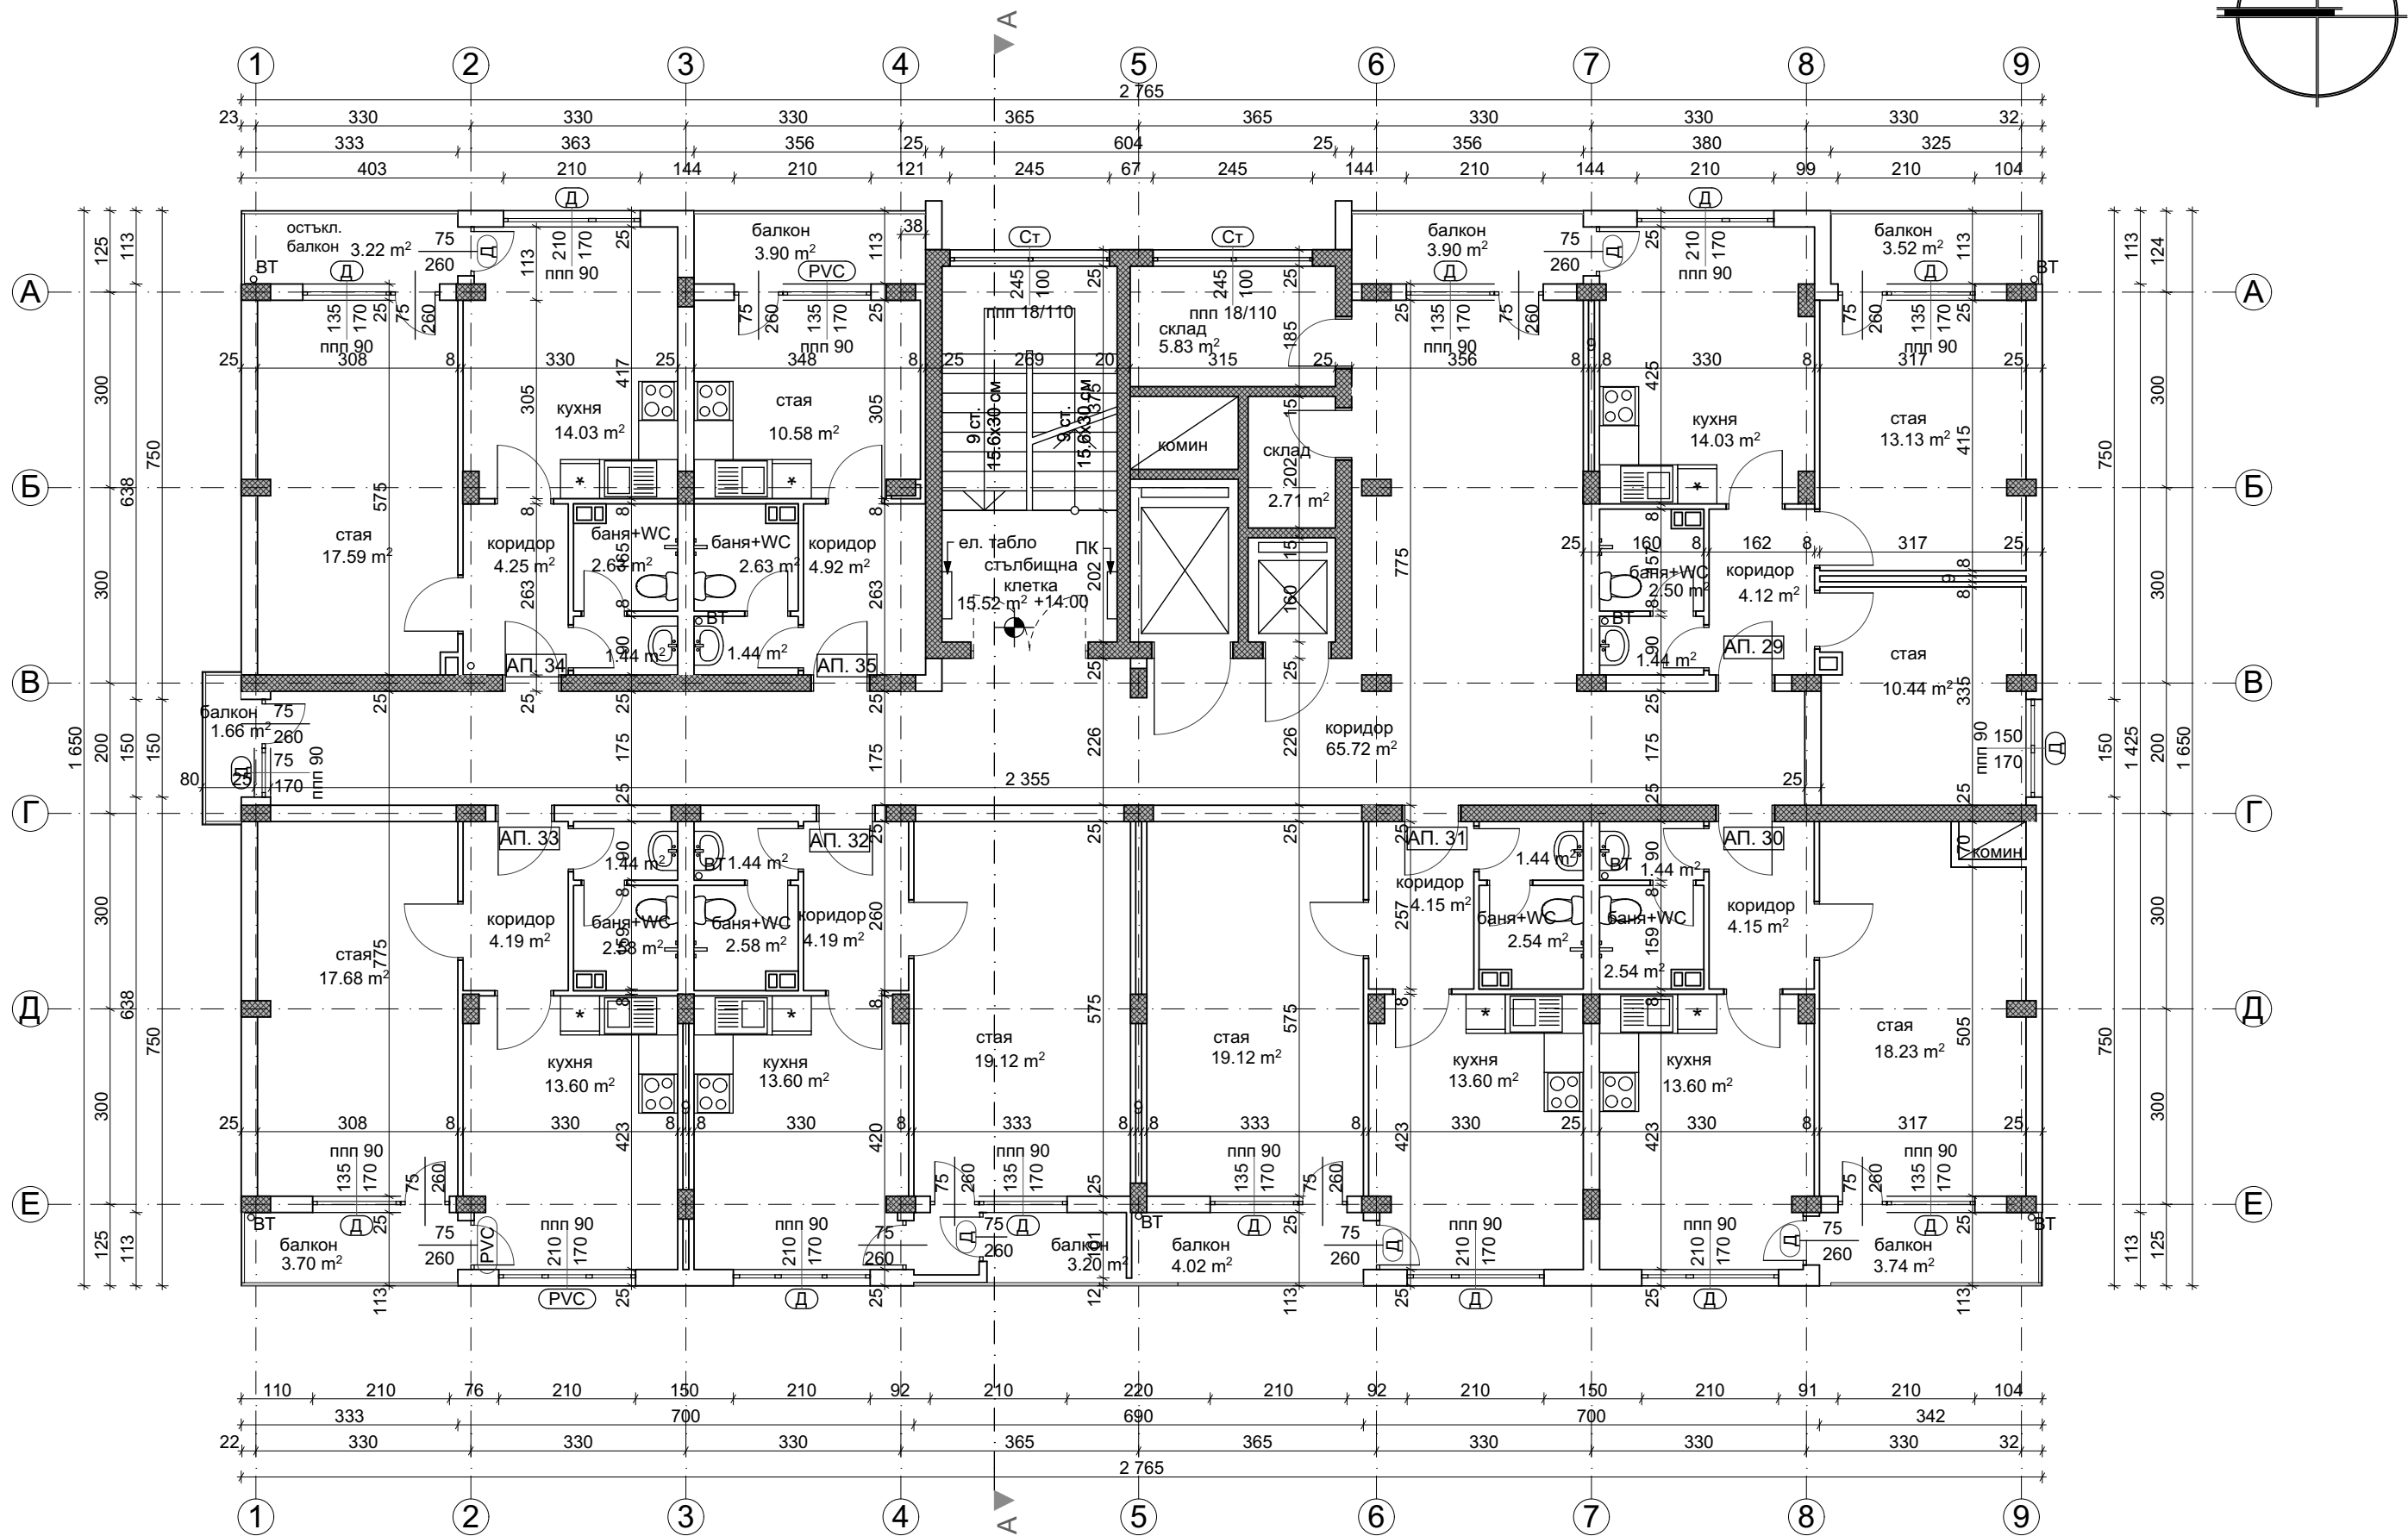


РАЗПРЕДЕЛЕНИЕ ЕТАЖ 5, КОТА +14.00

ПЛОЩИ ЕТАЖ 5		СИГНАТУРИ	
ЗП етаж	453.65 m2	дървена дограма - неподменена	Д
Общи части	112.39 m2	сменена дограма	PVC
Апартамент 29	45.54 m2	остъкляване с винкел	Ст
Апартамент 30	63.20 m2		Ст
Апартамент 31	51.43 m2		Ст.к.
Апартамент 32	51.00 m2	стоманен капак	Ст.к.
Апартамент 33	50.33 m2		
Апартамент 34	50.33 m2	тухлен зид 25 см.	
Апартамент 35	29.00 m2		
ЗАБЕЛЕЖКИ: 1. Всички размери са в сантиметри. 2. Всички площи са измерени от чертежите.		8 см. зид от готови гипсови блокчета	
		двоен зид от готови гипсови блокчета с възд. междина	
		СТБ шайба	
		СТБ колона	
		стоманен парапет с армирано стъкло	
		зидария с външна топлоизолация	
		бетонно коминно тяло - 50/30 см.	
г. София 1606, ул. "Дукатска планина" № 1а gsm: 0898 527737, e-mail: alexandrov.arch@gmail.com ФОРУМ АЛЕКСАНДРОВИ		вЪзложител: Община Кърджали - във връзка с изпълнението на Националната програма за енергийна ефективност в многофамилни жилищни сгради в Република България, приета с ПМС № 18 от 2 февруари 2015 г.	
изпълнител:		"Форум Александрови" ЕООД член на Обединение "Кърджали 2015" ДЗЗД	
обект:		Многофамилна жилищна сграда в гр. Кърджали, кв. Гледка, ул. "Лиляна Димитрова" № 1, блок 1, вход А	
част:		Архитектурно заснемане - Приложение № 1 към Доклад за обследване на техническите характеристики и Паспорт с рег. № 40909.127.30.1 / 16.05.2016 г.	
чертеж:		РАЗПРЕДЕЛЕНИЕ ЕТАЖ 5, кота +14.00	
проектант:		арх. Владимир Александров, ППП КАБ № 03761	
		фаза: Технически проект	
		М 1:100	
		лист: А 7/18	
		дата: май 2016 г.	
управител:	арх. Владимир Александров		



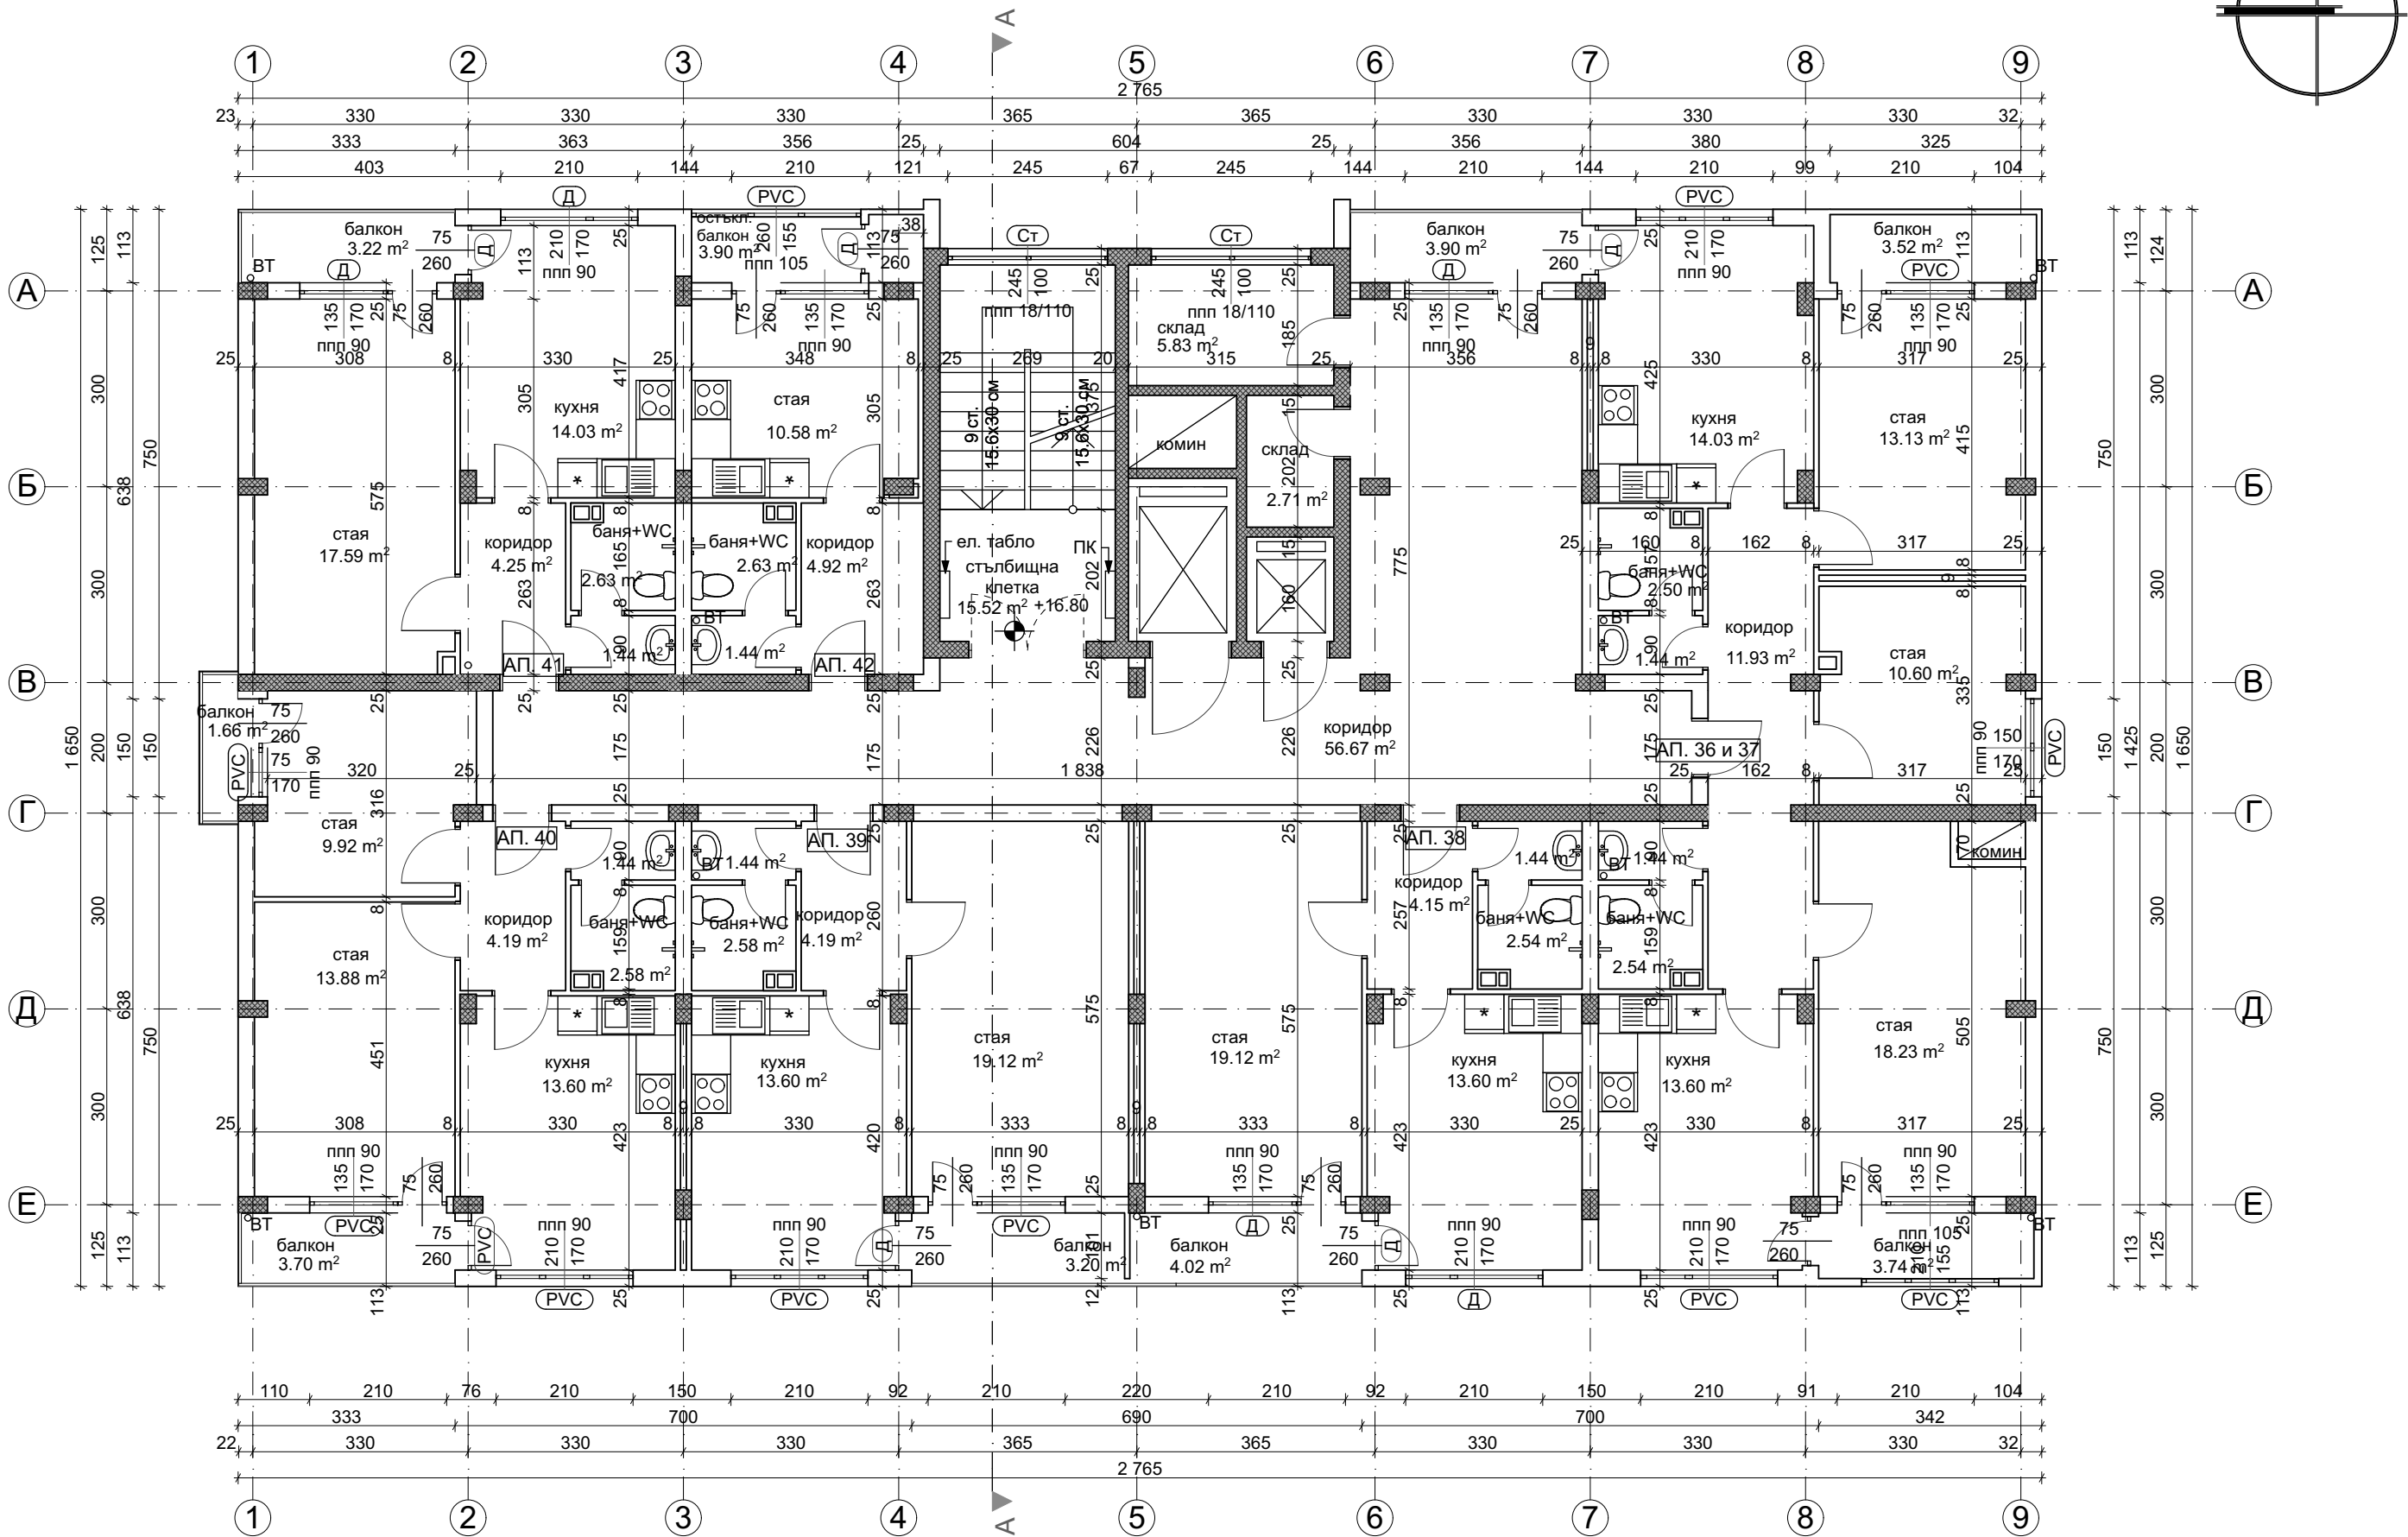



РАЗПРЕДЕЛЕНИЕ ЕТАЖ 6, КОТА +16.80

ПЛОЩИ ЕТАЖ 6		СИГНАТУРИ	
ЗП етаж	453.65 m2	дървена дограма - неподменена	Д
Общи части	101.14 m2	сменена дограма	PVC
Апартамент		остъкляване с винкел	Ст
Апартамент36+37	111.50 m2	стоманен капак	Ст.к.
Апартамент 38	51.43 m2		
Апартамент 39	51.00 m2	тухлен зид 25 см.	
Апартамент 40	58.60 m2		
Апартамент 41	49.85 m2	8 см. зид от готови гипсови блокчета	
Апартамент 42	29.00 m2		
		двоен зид от готови гипсови блокчета с възд. междина	
		СТБ шайба	
		СТБ колона	
		стоманен парапет с армирано стъкло	
		зидария с външна топлоизолация	
		бетонно коминно тяло - 50/30 см.	
ЗАБЕЛЕЖКИ: 1. Всички размери са в сантиметри. 2. Всички площи са измерени от чертежите.			
"Форум Александрови" ЕООД гр. София 1606, ул. "Дукатска планина" № 1а gsm: 0898 527737, e-mail: alexandrov.arch@gmail.com ФОРУМ АЛЕКСАНДРОВИ			
възложител:	Община Кърджали - във връзка с изпълнението на Националната програма за енергийна ефективност в многофамилни жилищни сгради в Република България, приета с ПМС № 18 от 2 февруари 2015 г.		
изпълнител:	"Форум Александрови" ЕООД член на Обединение "Кърджали 2015" ДЗЗД		
обект:	Многофамилна жилищна сграда в гр. Кърджали, кв. Гледка, ул. "Лиляна Димитрова" № 1, блок 1, вход А		
част:	Архитектурно заснемане - Приложение № 1 към Доклад за обследване на техническите характеристики и Паспорт с рег. № 40909.127.30.1 / 16.05.2016 г.		
чертеж:	РАЗПРЕДЕЛЕНИЕ ЕТАЖ 6, кота +16.80		
проектант:	арх. Владимир Александров, ППП КАБ № 03761		
		фаза: Технически проект	
		М 1:100	
		лист: А 8/18	
		дата: май 2016 г.	
управител:	арх. Владимир Александров		

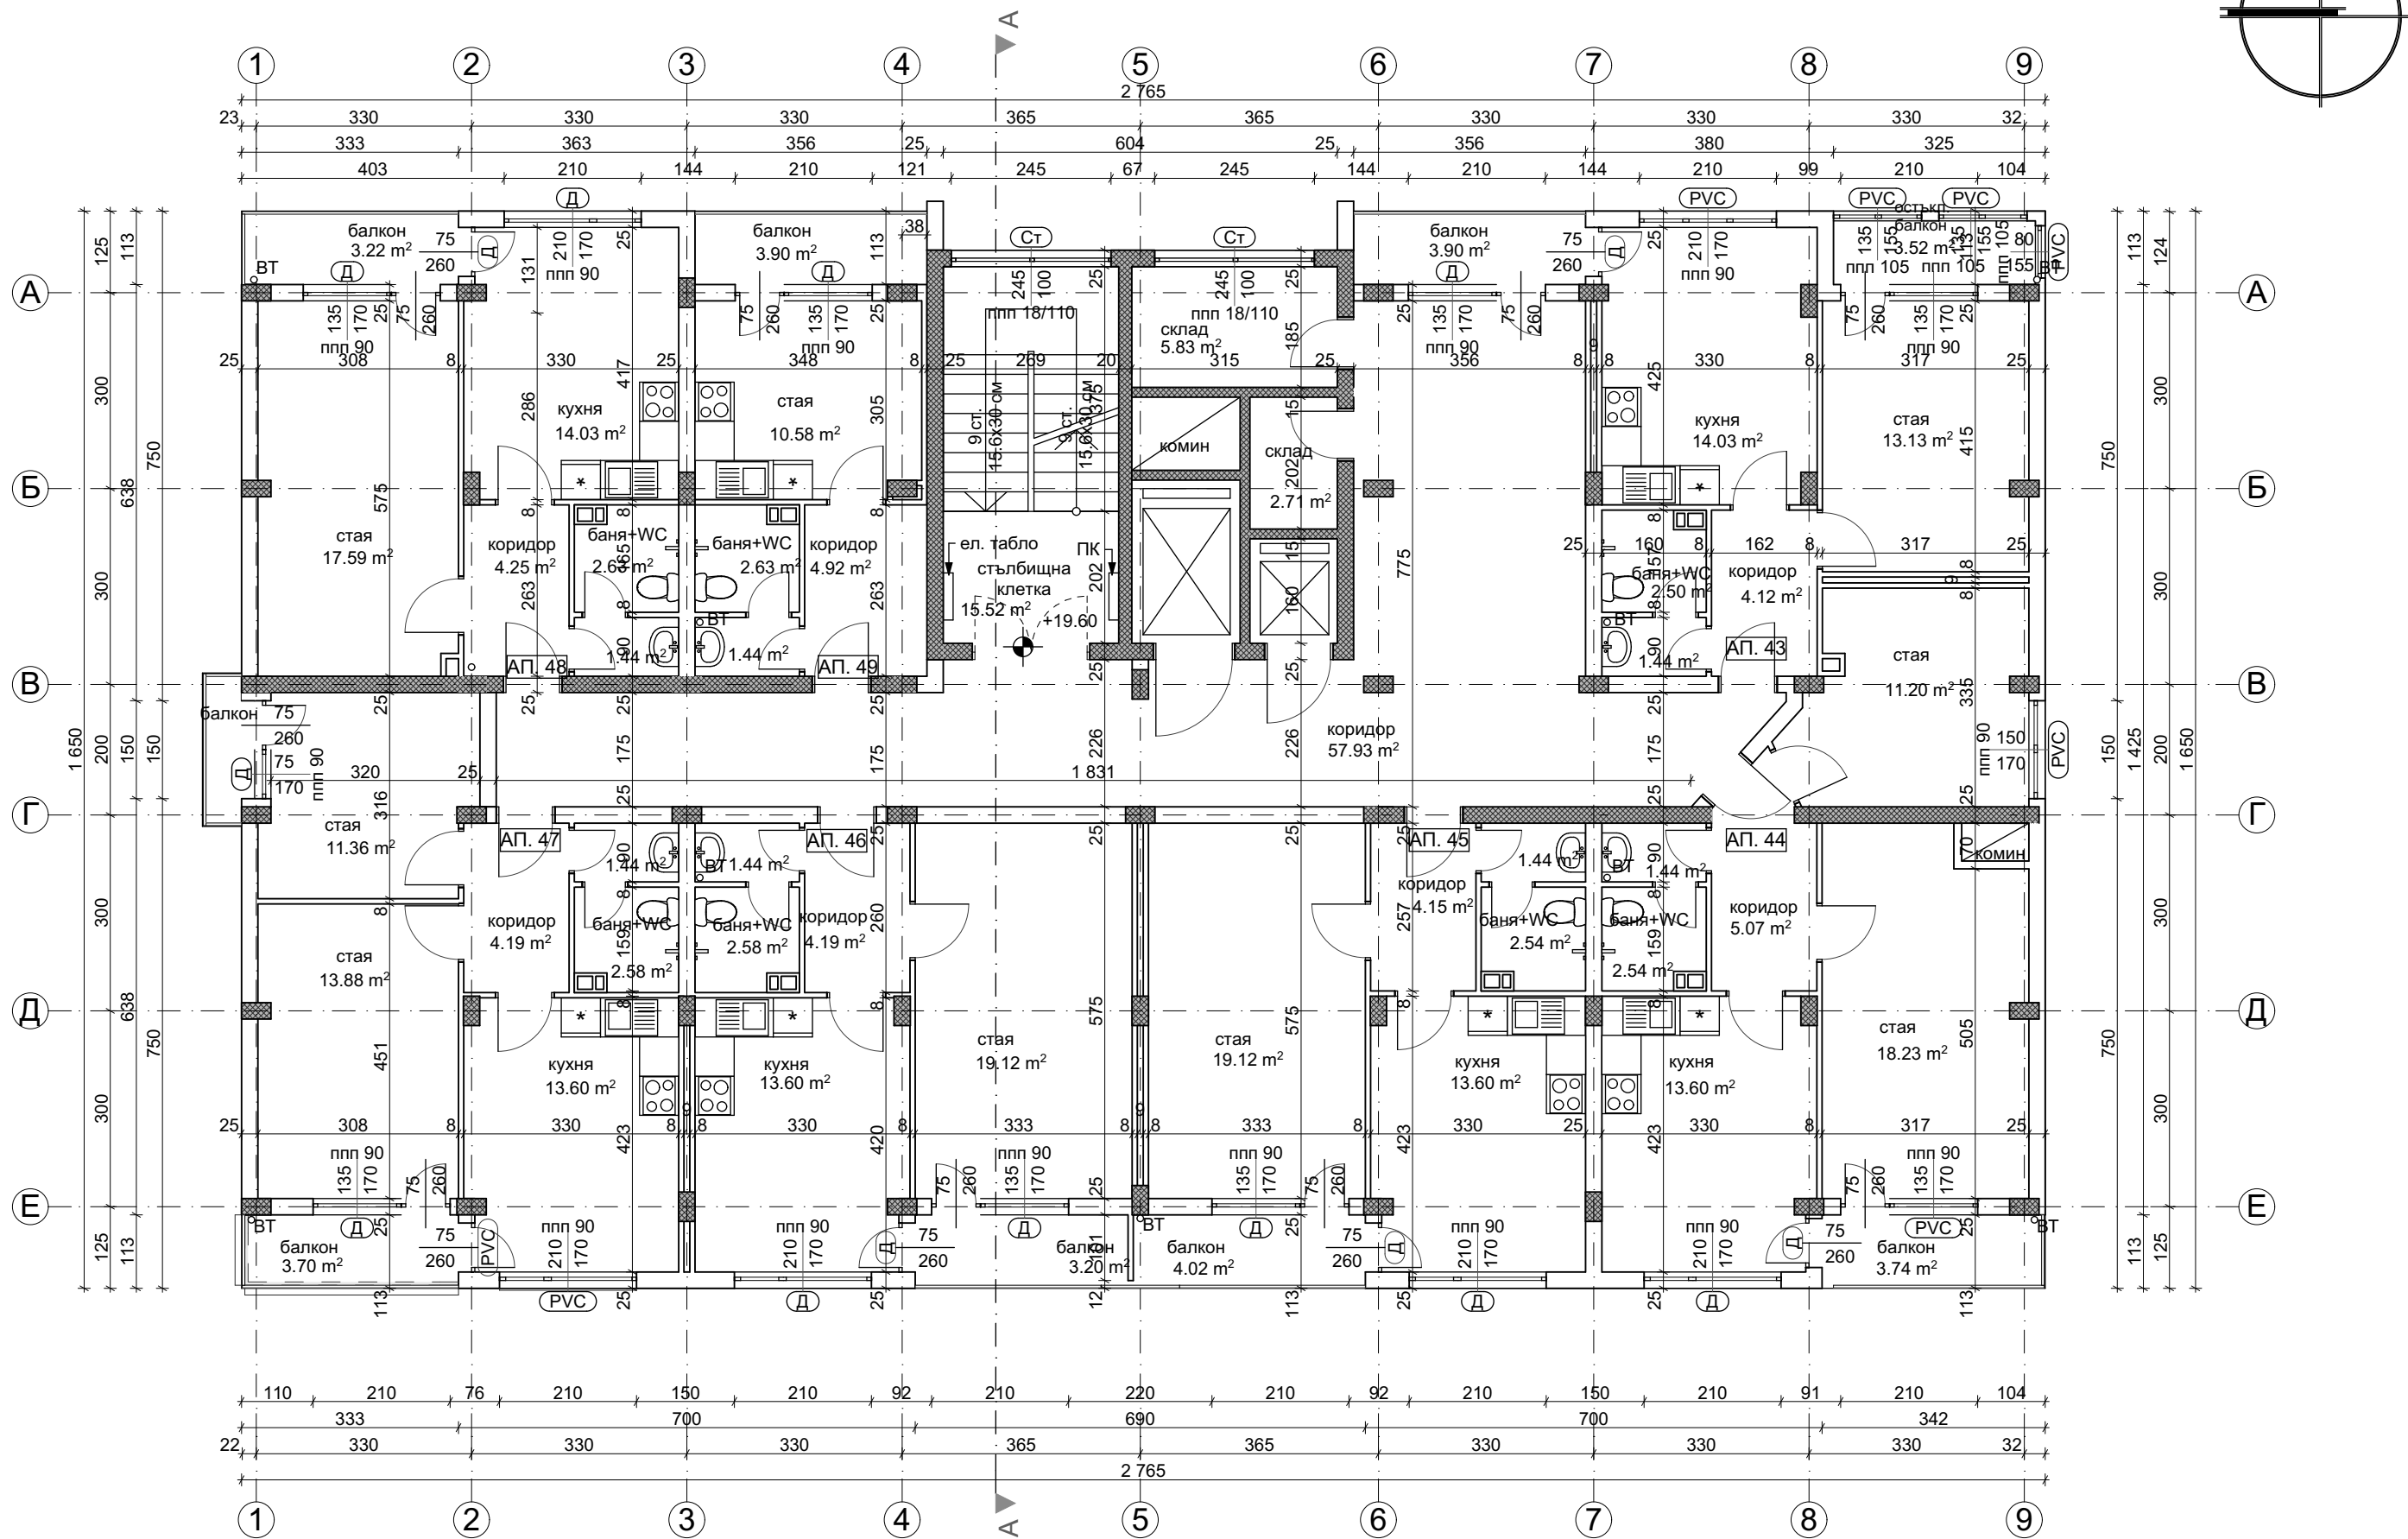


РАЗПРЕДЕЛЕНИЕ ЕТАЖ 7, КОТА +19.60

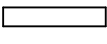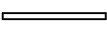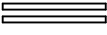ПЛОЩИ ЕТАЖ 7		СИГНАТУРИ				
ЗП етаж		453.65 m2	дървена дограма - неподменена			
Общи части		102.40 m2				
Апартамент	43	45.54 m2	сменена дограма			
Апартамент	44	65.00 m2				
Апартамент	45	51.43 m2	остъкляване с винкел			
Апартамент	46	51.00 m2				
Апартамент	47	58.60 m2	стоманен капак			
Апартамент	48	49.85 m2				
Апартамент	49	29.00 m2	тухлен зид 25 см.			
		8 см. зид от готови гипсови блокчета				
		двоен зид от готови гипсови блокчета с възд. междина				
		СТБ шайба				
		СТБ колона				
		стоманен парапет с армирано стъкло				
		зидария с външна топлоизолация				
		бетонно коминно тяло - 50/30 см.				
ЗАБЕЛЕЖКИ: 1. Всички размери са в сантиметри. 2. Всички площи са измерени от чертежите.						
"Форум Александрови" ЕООД гр. София 1606, ул. "Дукатска планина" № 1а gsm: 0898 527737, e-mail: alexandrov.arch@gmail.com 						
възложител:	Община Кърджали - във връзка с изпълнението на Националната програма за енергийна ефективност в многофамилни жилищни сгради в Република България, приета с ПМС № 18 от 2 февруари 2015 г.					
изпълнител:	"Форум Александрови" ЕООД член на Обединение "Кърджали 2015" ДЗЗД					
обект:	Многофамилна жилищна сграда в гр. Кърджали, кв. Гледка, ул. "Лиляна Димитрова" № 1, блок 1, вход А					
част:	Архитектурно заснемане - Приложение № 1 към Доклад за обследване на техническите характеристики и Паспорт с рег. № 40909.127.30.1 / 16.05.2016 г.					
чертеж:	РАЗПРЕДЕЛЕНИЕ ЕТАЖ 7, кота +19.60					
проектант:	арх. Владимир Александров, ППП КАБ № 03761					
				фаза: Технически проект		
				М 1:100		
				лист: А 9/18		
				дата: май 2016 г.		
управител:	арх. Владимир Александров					



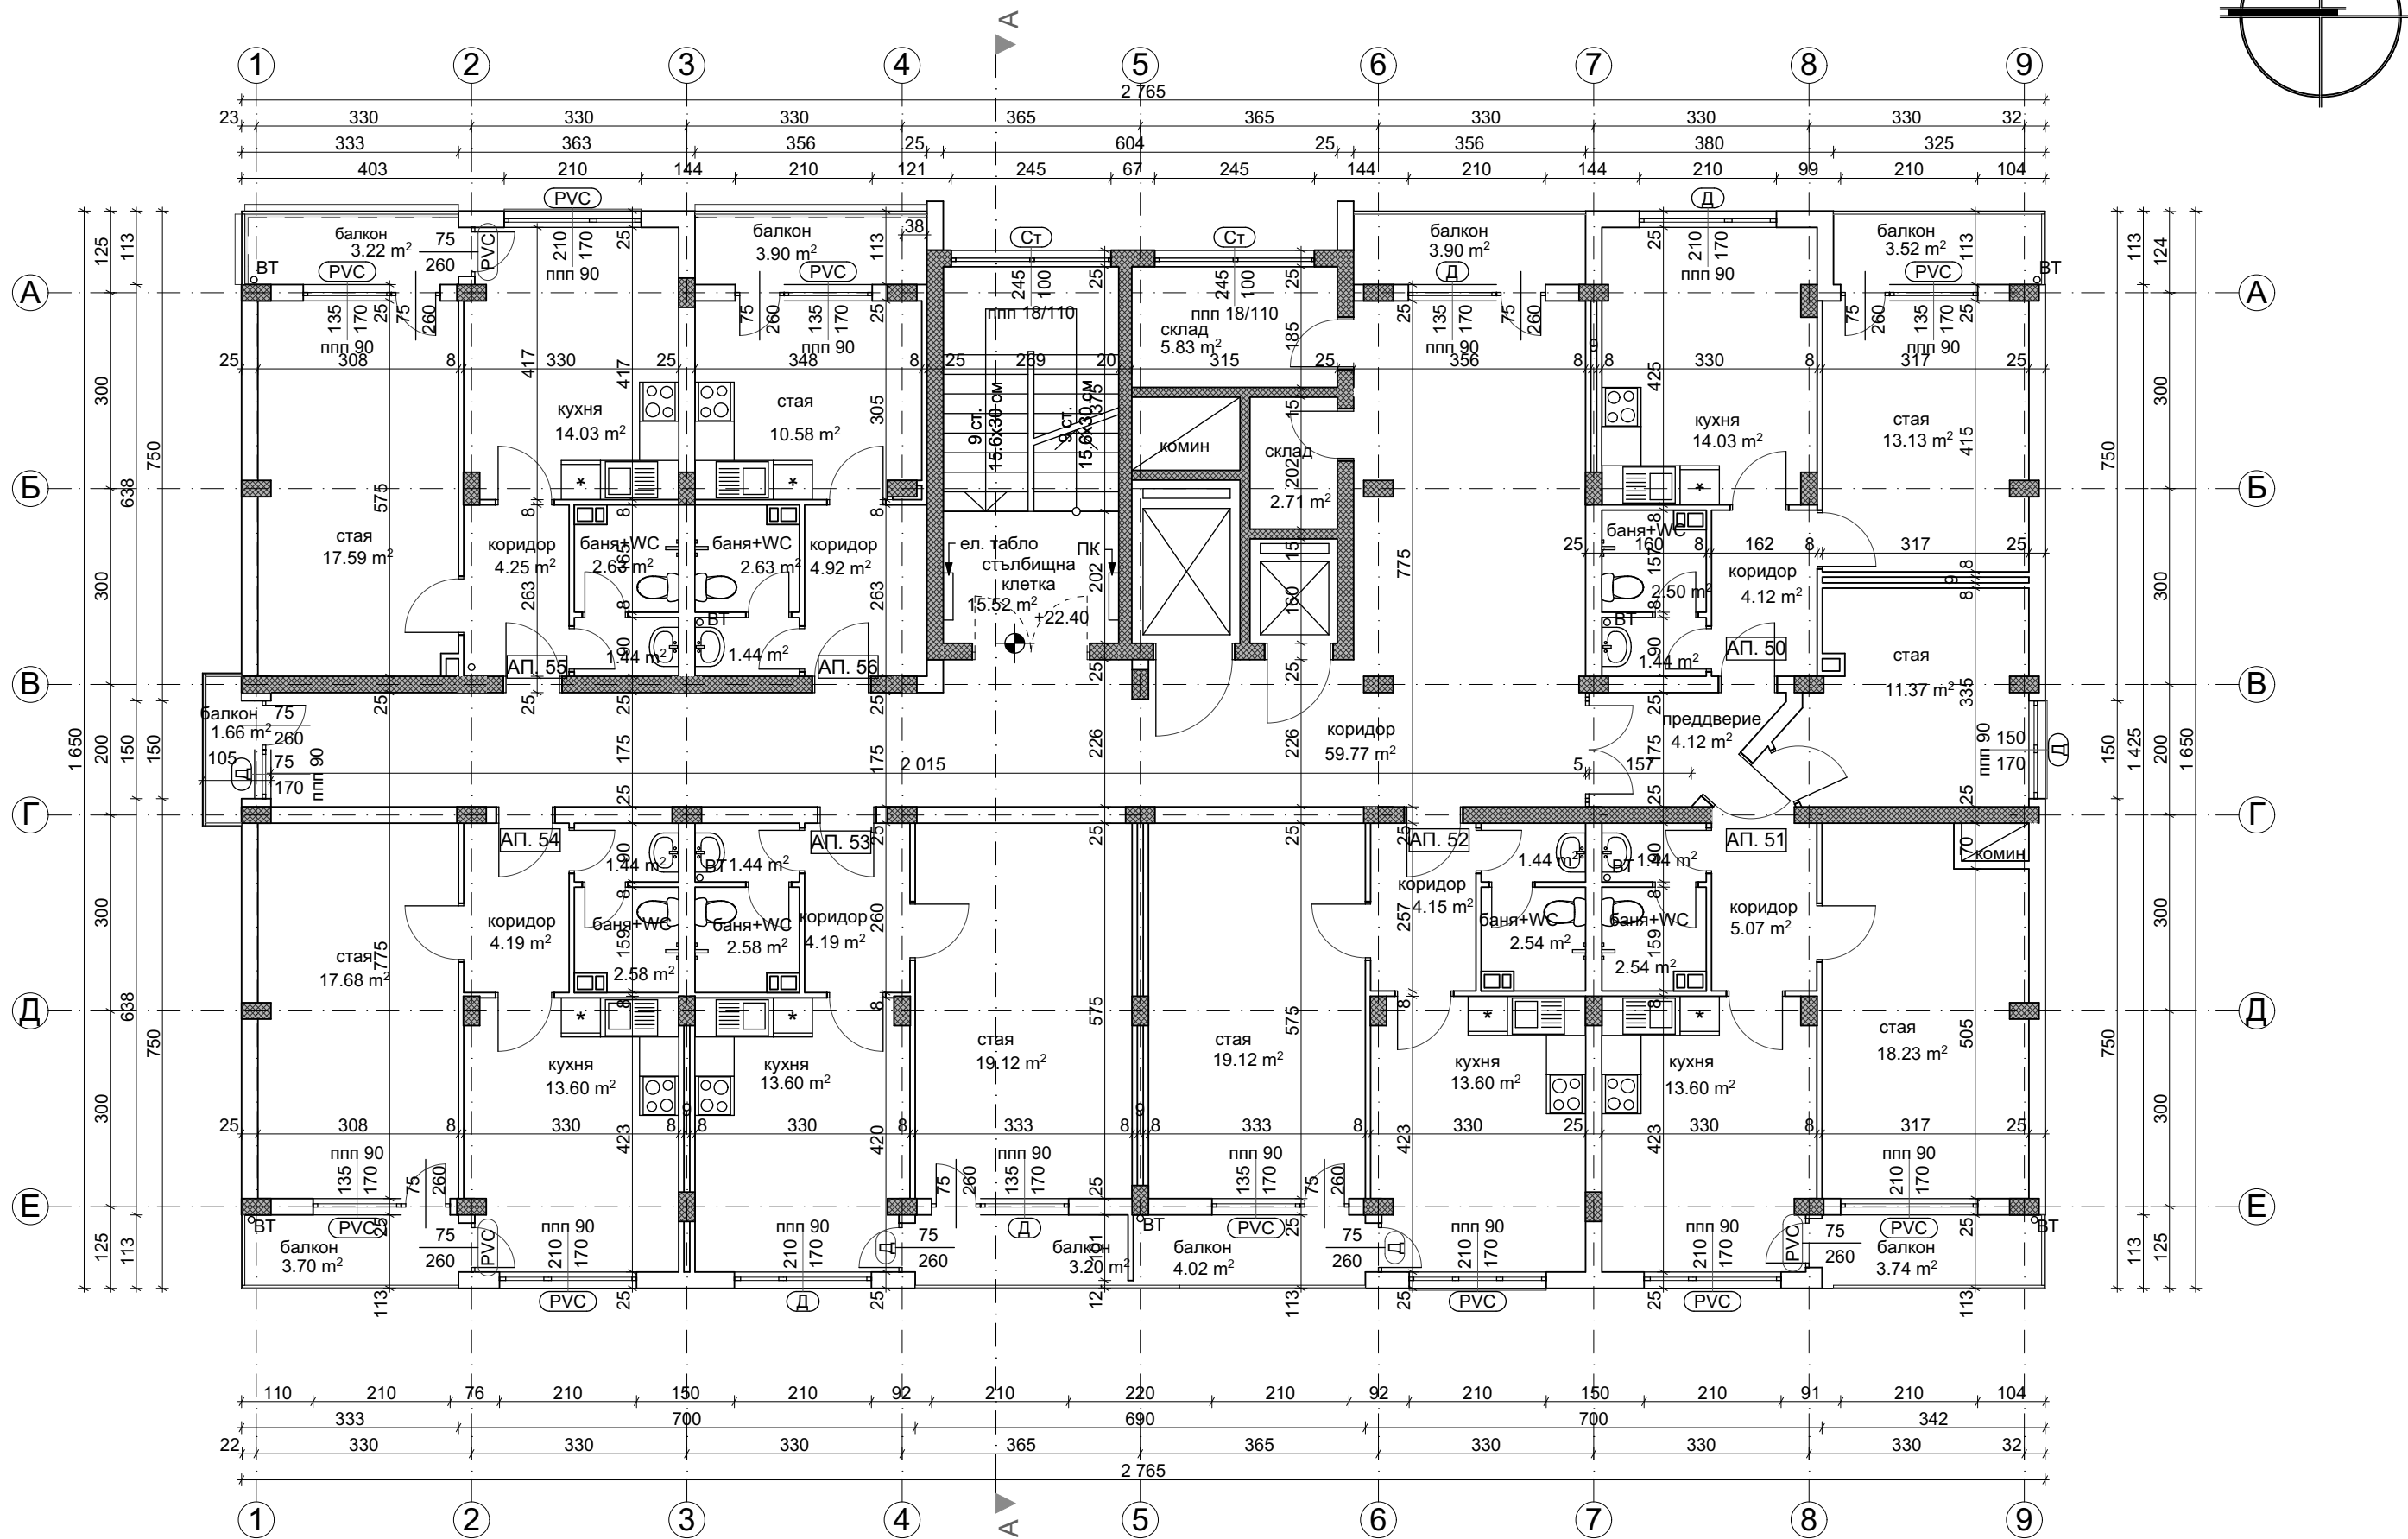



РАЗПРЕДЕЛЕНИЕ ЕТАЖ 8, КОТА +22.40

ПЛОЩИ ЕТАЖ 8		СИГНАТУРИ	
ЗП етаж		дървена дограма - неподменена	Д
Общи части		сменена дограма	PVC
Апартамент 50	45.54 m2		
Апартамент 51	64.40 m2	остъкляване с винкел	Ст
Апартамент 52	51.43 m2		
Апартамент 53	51.00 m2	стоманен капак	Ст.к.
Апартамент 54	50.33 m2		
Апартамент 55	50.33 m2	тухлен зид 25 см.	
Апартамент 56	29.00 m2		
		8 см. зид от готови гипсови блокчета	
		двоен зид от готови гипсови блокчета с възд. междина	
		СТБ шайба	
		СТБ колона	
		стоманен парапет с армирано стъкло	
		зидария с външна топлоизолация	
		бетонно коминно тяло - 50/30 см.	
		ЗАБЕЛЕЖКИ: 1. Всички размери са в сантиметри. 2. Всички площи са измерени от чертежите.	
"Форум Александрови" ЕООД гр. София 1606, ул. "Дукатска планина" № 1а gsm: 0898 527737, e-mail: alexandrov.arch@gmail.com			
възложител:	Община Кърджали - във връзка с изпълнението на Националната програма за енергийна ефективност в многофамилни жилищни сгради в Република България, приета с ПМС № 18 от 2 февруари 2015 г.		
изпълнител:	"Форум Александрови" ЕООД член на Обединение "Кърджали 2015" ДЗЗД		
обект:	Многофамилна жилищна сграда в гр. Кърджали, кв. Гледка, ул. "Лиляна Димитрова" № 1, блок 1, вход А		
част:	Архитектурно заснемане - Приложение № 1 към Доклад за обследване на техническите характеристики и Паспорт с рег. № 40909.127.30.1 / 16.05.2016 г.		
чертеж:	РАЗПРЕДЕЛЕНИЕ ЕТАЖ 8, кота +22.40		
проектант:	арх. Владимир Александров, ППП КАБ № 03761		
			фаза: Технически проект
			М 1:100
			лист: А 10/18
			дата: май 2016 г.
управител:	арх. Владимир Александров		



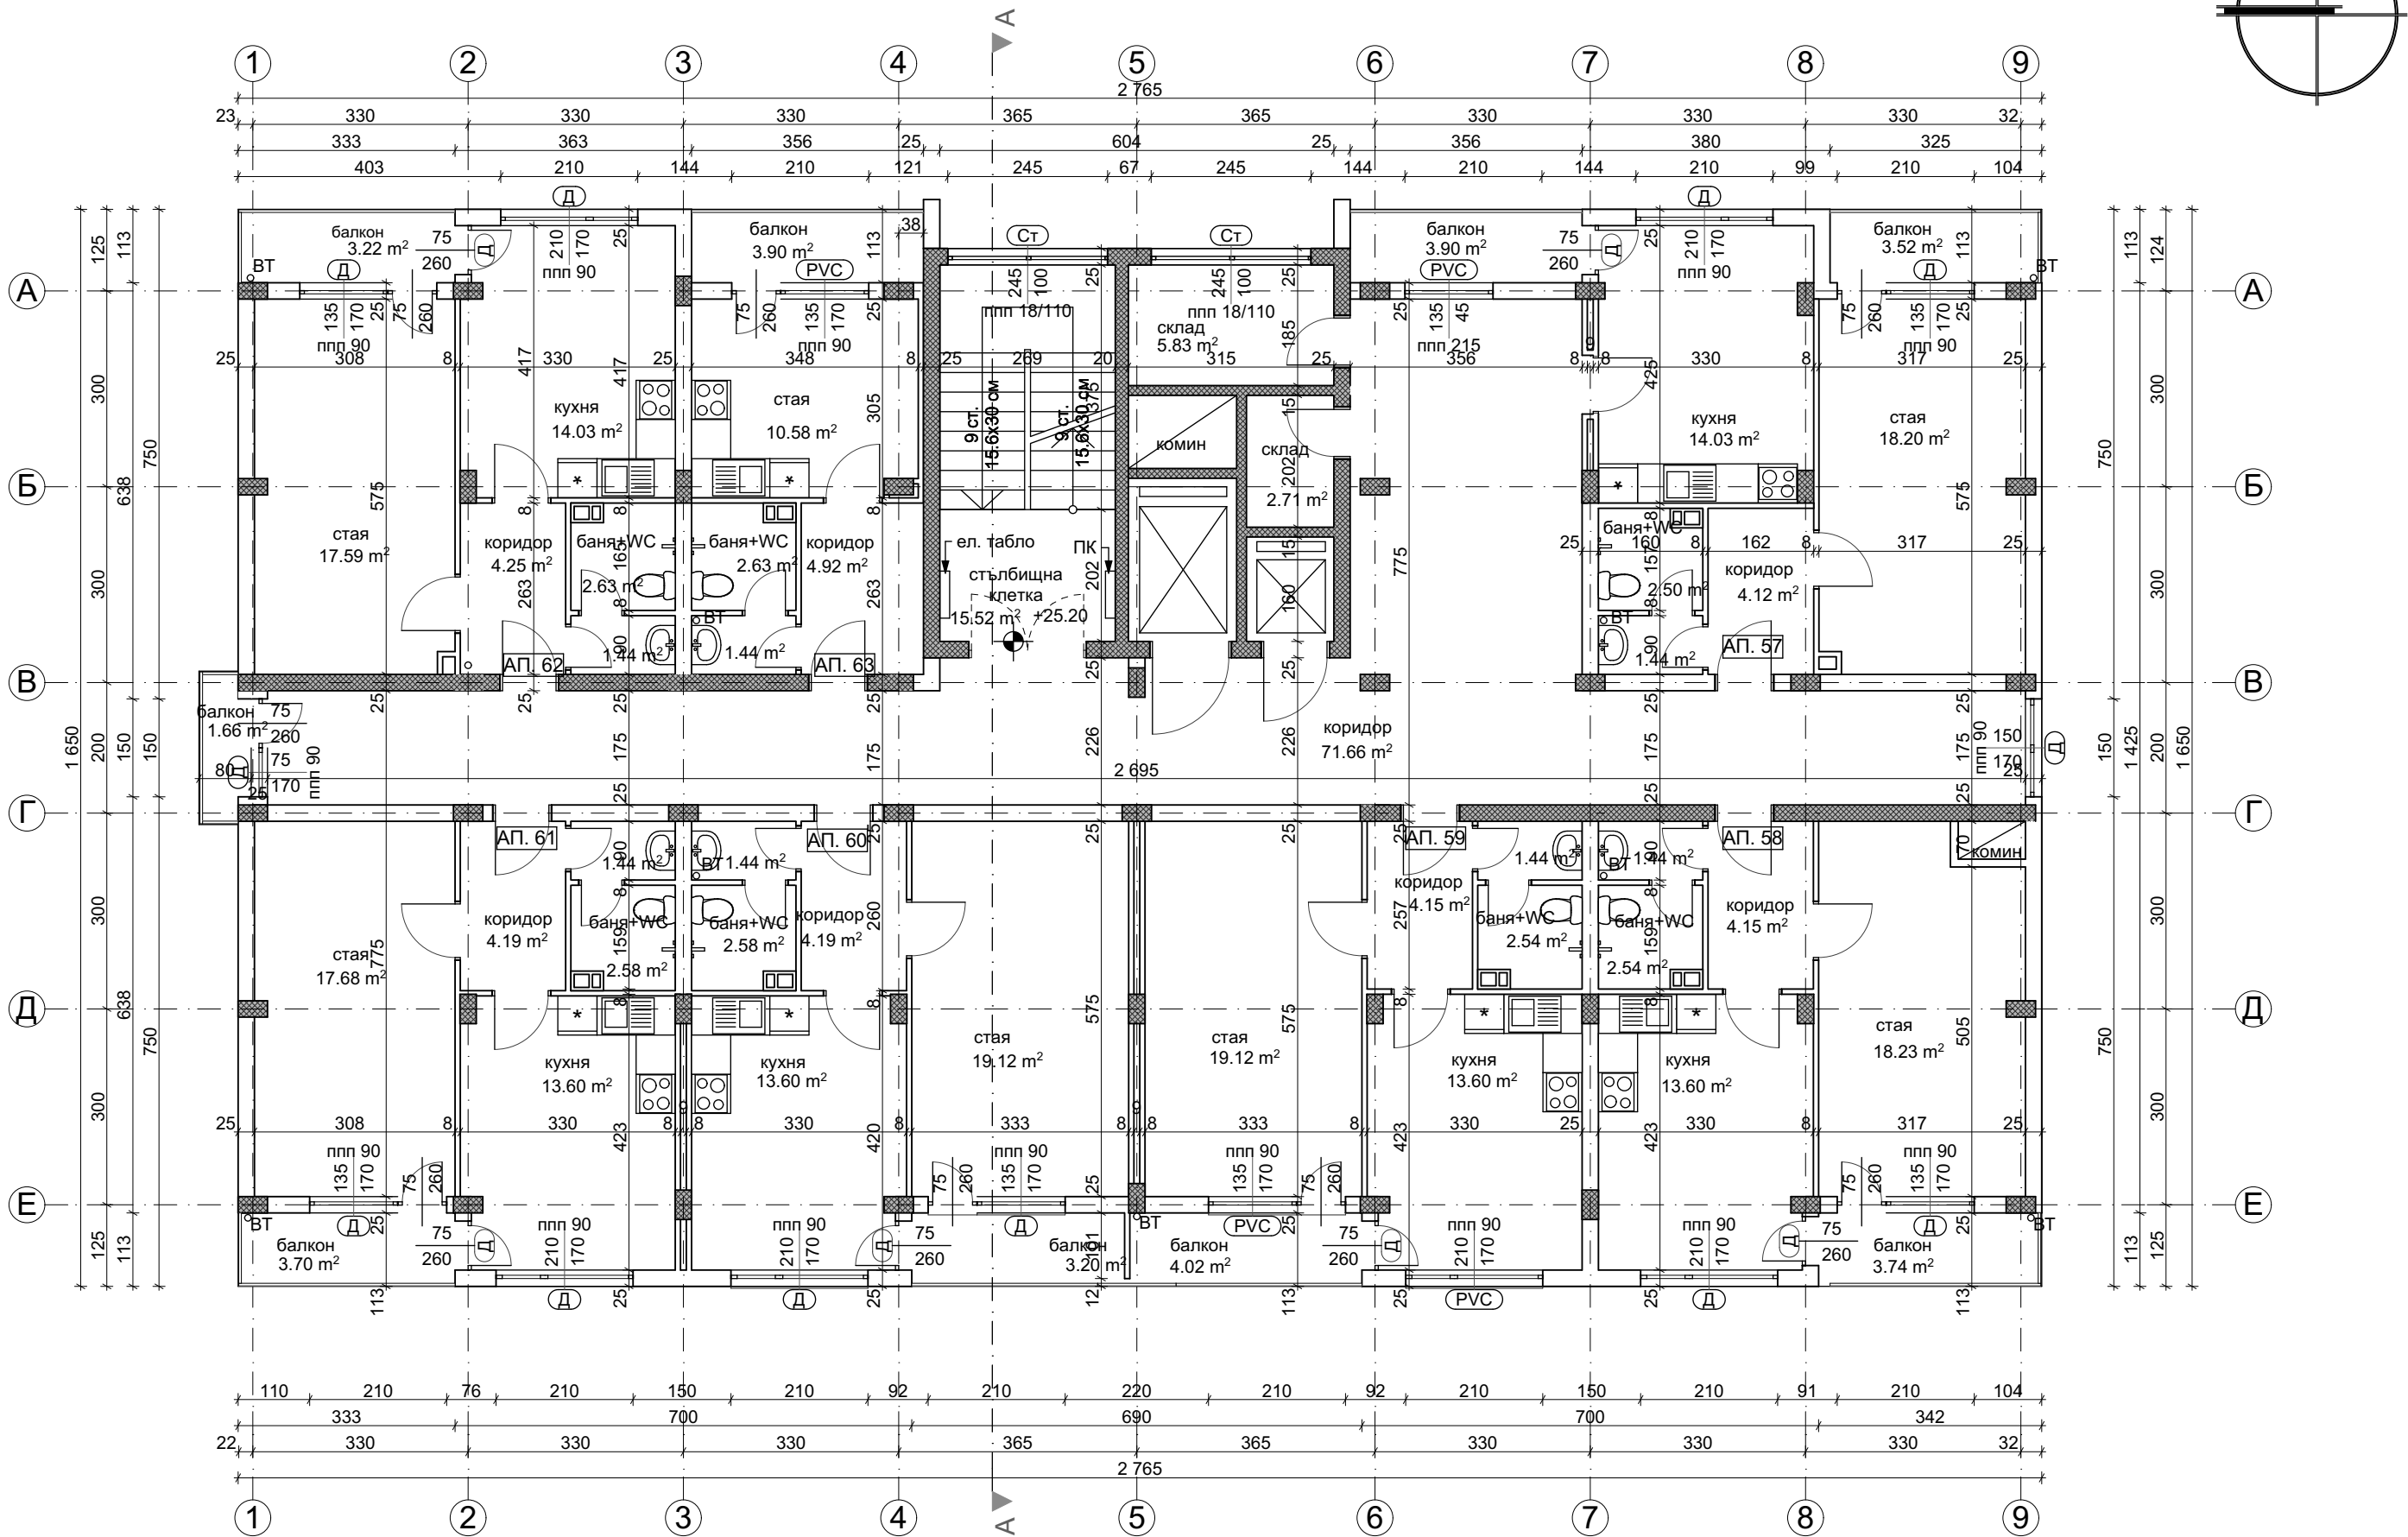



РАЗПРЕДЕЛЕНИЕ ЕТАЖ 9, КОТА +25.20

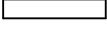  ПЛОЩИ ЕТАЖ 9		СИГНАТУРИ		
ЗП етаж		453.65 m2	дървена дограма - неподменена	
Общи части		118.33 m2		
Апартамент	57	51.82 m2	сменена дограма	
Апартамент	58	50.97 m2		
Апартамент	59	51.43 m2		
Апартамент	60	51.00 m2	остъкляване с винкел	
Апартамент	61	50.33 m2		
Апартамент	62	50.33 m2	стоманен капак	
Апартамент	63	29.00 m2		
			тухлен зид 25 см.	
			8 см. зид от готови гипсови блокчета	
			двоен зид от готови гипсови блокчета с възд. междина	
			СТБ шайба	
			СТБ колона	
			стоманен парапет с армирано стъкло	
			зидария с външна топлоизолация	
			бетонно коминно тяло - 50/30 см.	
ЗАБЕЛЕЖКИ: 1. Всички размери са в сантиметри. 2. Всички площи са измерени от чертежите.				
"Форум Александрови" ЕООД гр. София 1606, ул. "Дукатска планина" № 1а gsm: 0898 527737, e-mail: alexandrov.arch@gmail.com 				
възложител:	Община Кърджали - във връзка с изпълнението на Националната програма за енергийна ефективност в многофамилни жилищни сгради в Република България, приета с ПМС № 18 от 2 февруари 2015 г.			
изпълнител:	"Форум Александрови" ЕООД член на Обединение "Кърджали 2015" ДЗЗД			
обект:	Многофамилна жилищна сграда в гр. Кърджали, кв. Гледка, ул. "Лиляна Димитрова" № 1, блок 1, вход А			
част:	Архитектурно заснемане - Приложение № 1 към Доклад за обследване на техническите характеристики и Паспорт с рег. № 40909.127.30.1 / 16.05.2016 г.			
чертеж:	РАЗПРЕДЕЛЕНИЕ ЕТАЖ 9, кота +25.20			
проектант:	арх. Владимир Александров, ППП КАБ № 03761			
				фаза: Технически проект
				М 1:100
				лист: А 11/18
				дата: май 2016 г.
управител:	арх. Владимир Александров			


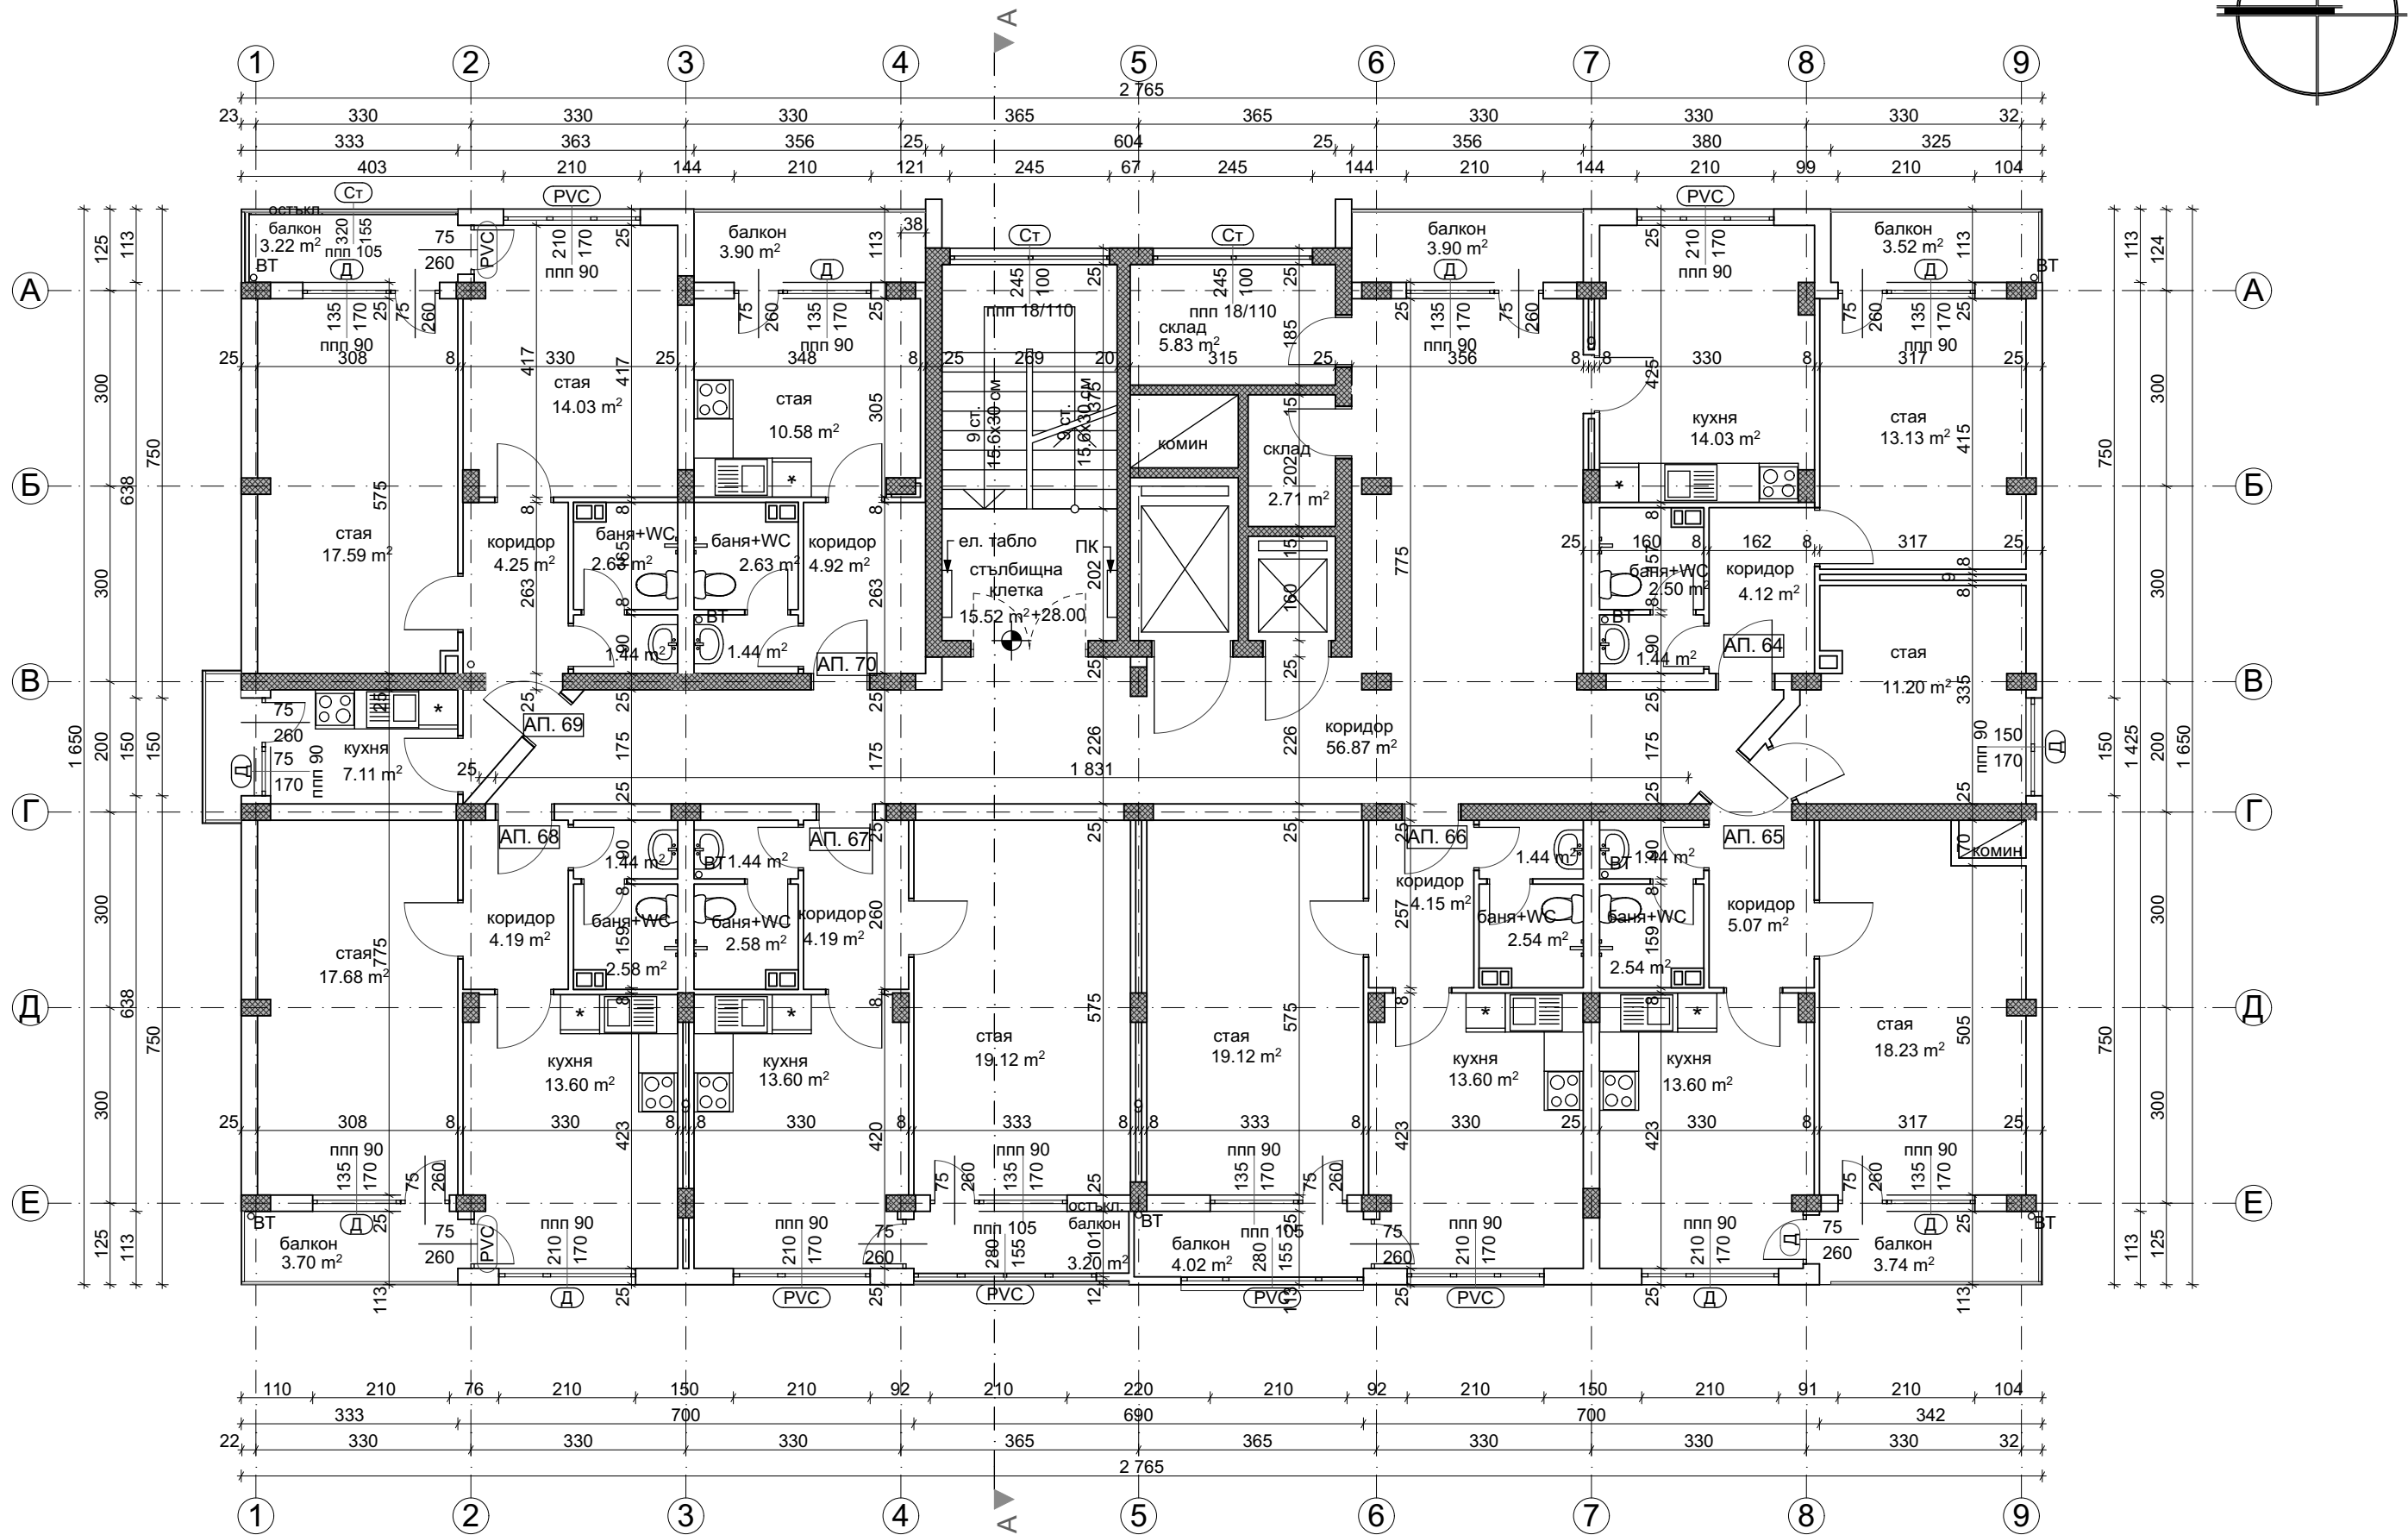


РАЗПРЕДЕЛЕНИЕ ЕТАЖ 10, КОТА +28.00

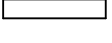  ПЛОЩИ ЕТАЖ 10		СИГНАТУРИ			
ЗП етаж	453.65 m2	дървена дограма - неподменена			
Общи части	101.35 m2				
Апартамент 64	45.54 m2	сменена дограма			
Апартамент 65	65.00 m2				
Апартамент 66	51.43 m2	остъкляване с винкел			
Апартамент 67	51.00 m2				
Апартамент 68	49.85 m2	стоманен капак			
Апартамент 69	59.46 m2				
Апартамент 70	29.00 m2	тухлен зид 25 см.			
				8 см. зид от готови гипсови блокчета	
				двоен зид от готови гипсови блокчета с възд. междина	
				СТБ шайба	
				СТБ колона	
				стоманен парапет с армирано стъкло	
				зидария с външна топлоизолация	
				бетонно коминно тяло - 50/30 см.	
		ЗАБЕЛЕЖКИ: 1. Всички размери са в сантиметри. 2. Всички площи са измерени от чертежите.			
"Форум Александрови" ЕООД гр. София 1606, ул. "Дукатска планина" № 1а gsm: 0898 527737, e-mail: alexandrov.arch@gmail.com 					
възложител:	Община Кърджали - във връзка с изпълнението на Националната програма за енергийна ефективност в многофамилни жилищни сгради в Република България, приета с ПМС № 18 от 2 февруари 2015 г.				
изпълнител:	"Форум Александрови" ЕООД член на Обединение "Кърджали 2015" ДЗЗД				
обект:	Многофамилна жилищна сграда в гр. Кърджали, кв. Гледка, ул. "Лиляна Димитрова" № 1, блок 1, вход А				
част:	Архитектурно заснемане - Приложение № 1 към Доклад за обследване на техническите характеристики и Паспорт с рег. № 40909.127.30.1 / 16.05.2016 г.				
чертеж:	РАЗПРЕДЕЛЕНИЕ ЕТАЖ 10, кота +28.00				
проектант:	арх. Владимир Александров, ППП КАБ № 03761				
			фаза: Технически проект		
			М 1:100		
			лист: А 12/18		
			дата: май 2016 г.		
управител:	арх. Владимир Александров				

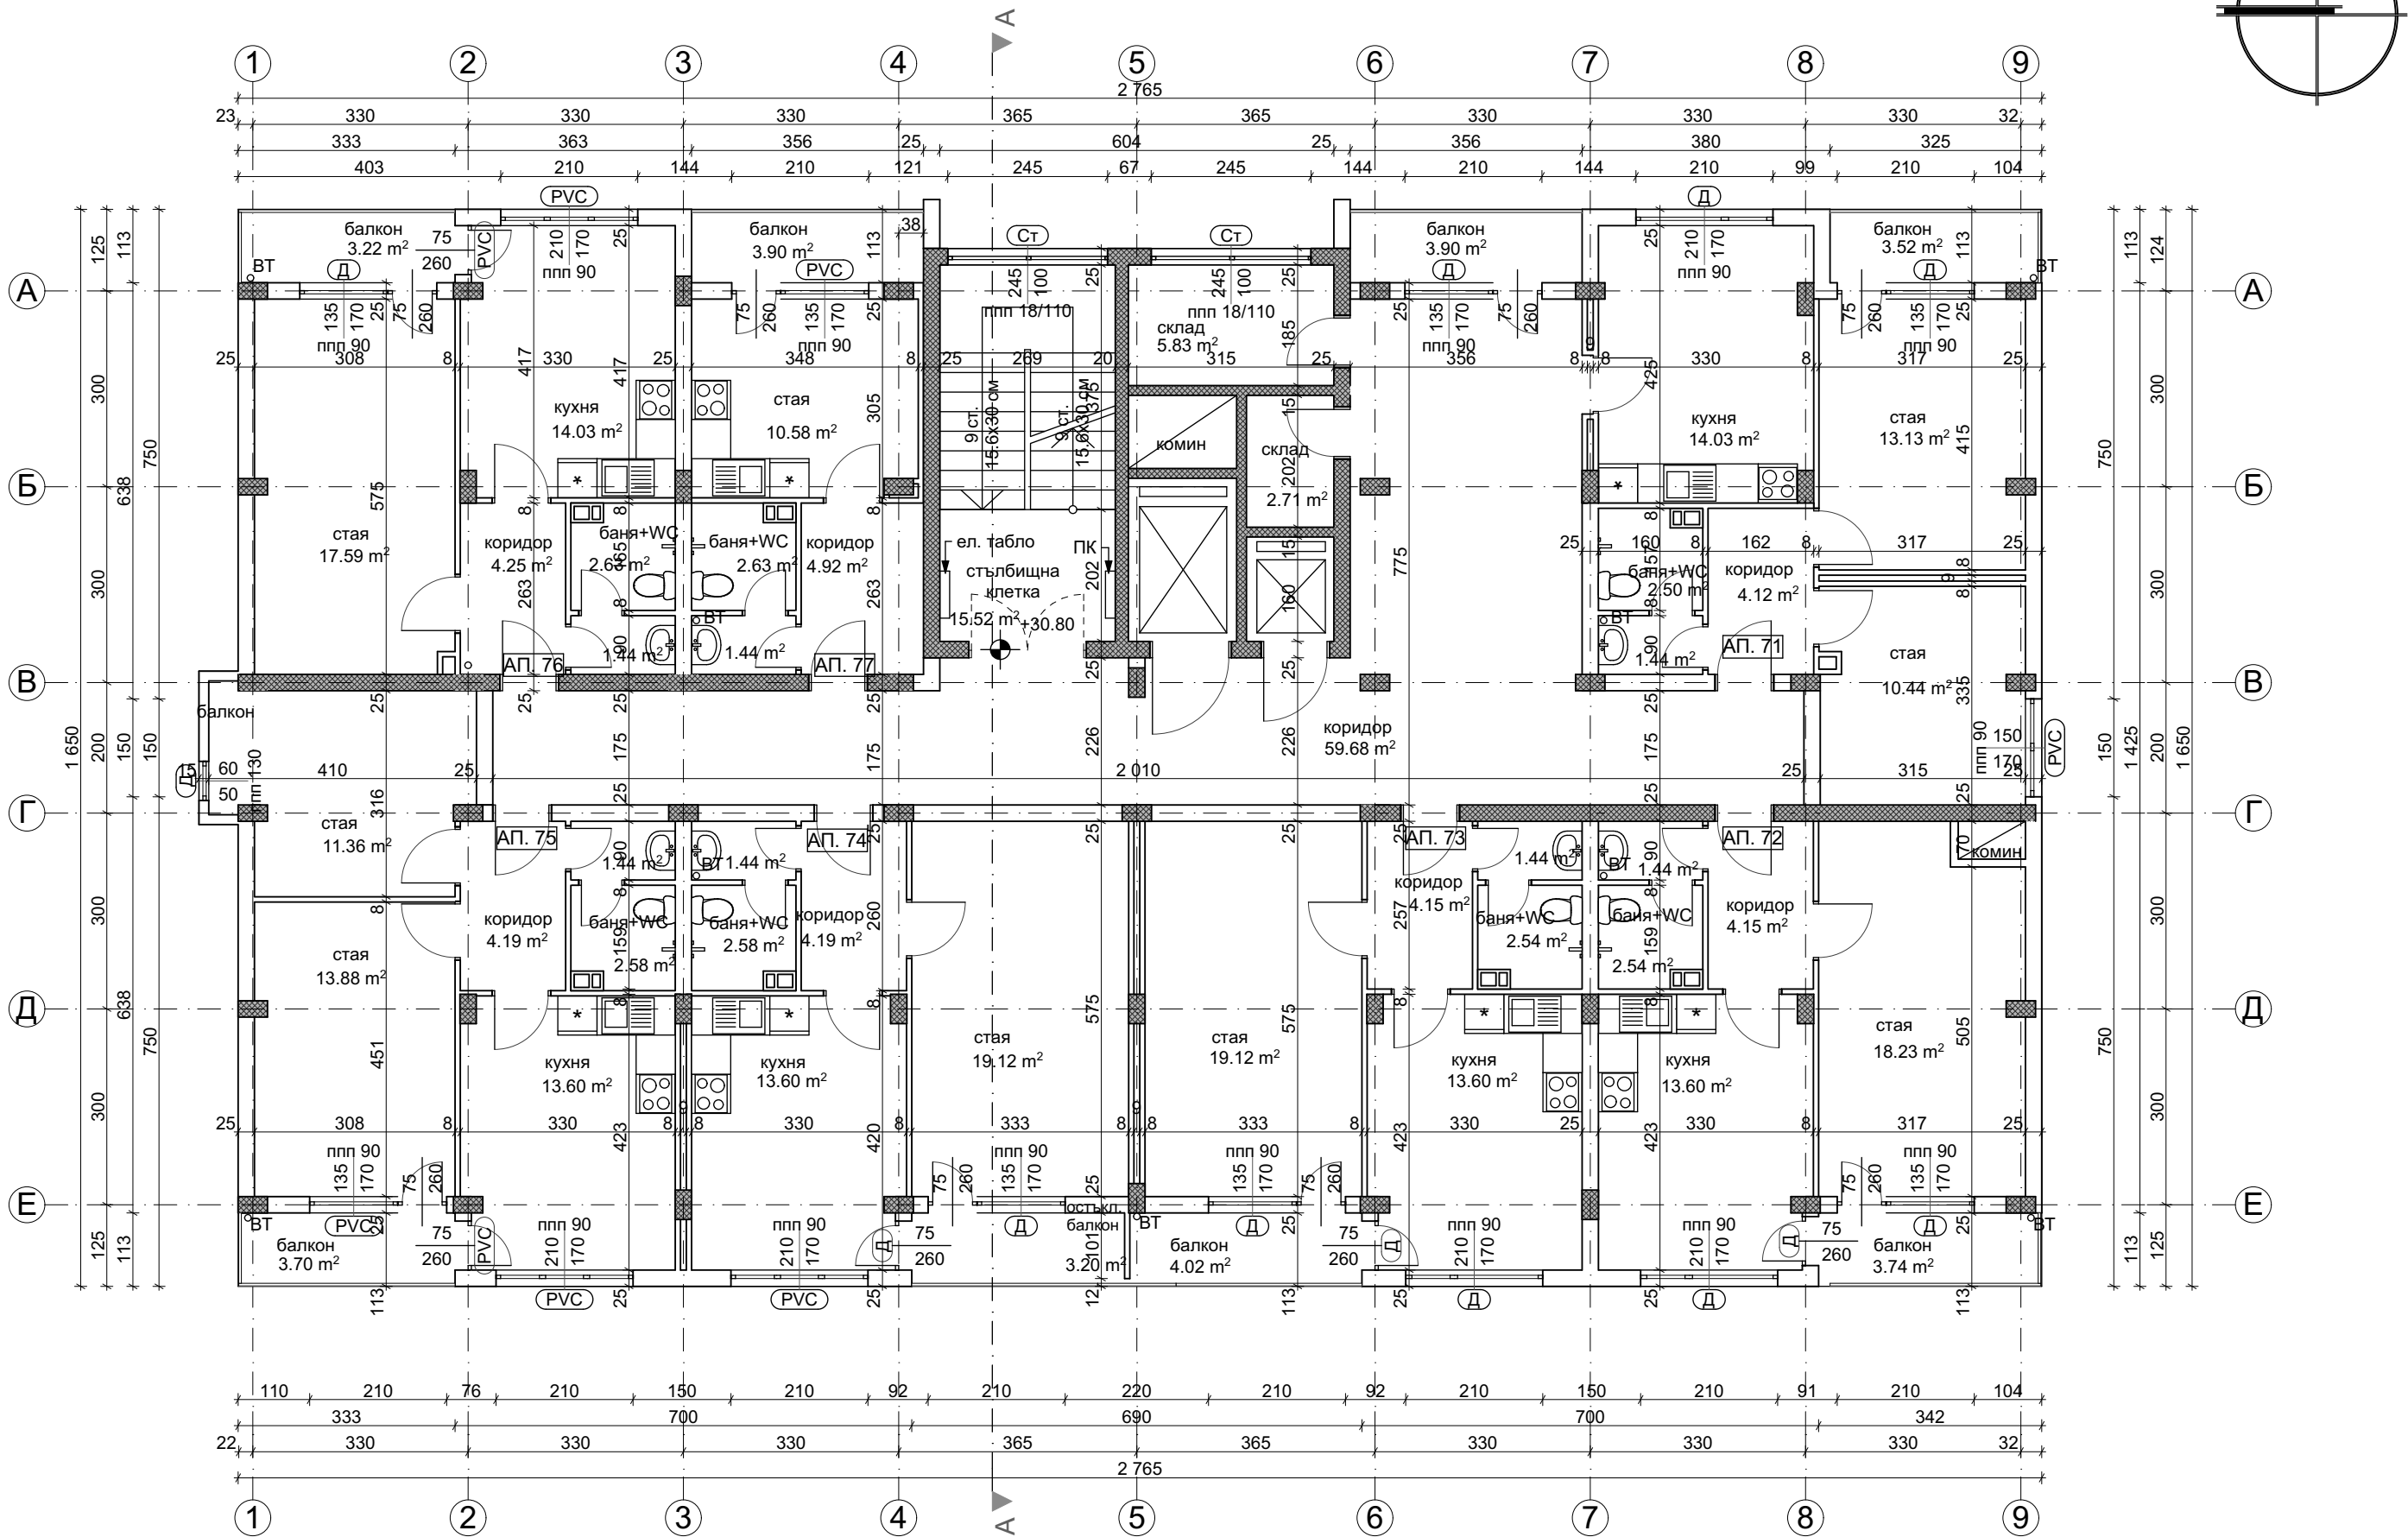

РАЗПРЕДЕЛЕНИЕ ЕТАЖ 11, КОТА +30.80

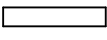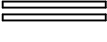
ПЛОЩИ ЕТАЖ 11		СИГНАТУРИ								
ЗП етаж	453.65 m2	дървена дограма - неподменена								
Общи части	104.15 m2									
Апартамент 71	56.91 m2	сменена дограма								
Апартамент 72	50.54 m2									
Апартамент 73	51.43 m2	остъкляване с винкел								
Апартамент 74	51.00 m2									
Апартамент 75	58.60 m2	стоманен капак								
Апартамент 76	49.85 m2									
Апартамент 77	29.00 m2	тухлен зид 25 см.								
				8 см. зид от готови гипсови блокчета						
				двоен зид от готови гипсови блокчета с възд. междина						
				СТБ шайба						
				СТБ колона						
				стоманен парапет с армирано стъкло						
				зидария с външна топлоизолация						
				бетонно коминно тяло - 50/30 см.						

ЗАБЕЛЕЖКИ:

1. Всички размери са в сантиметри.


2. Всички площи са измерени от чертежите.

"Форум Александрови" ЕООД гр. София 1606, ул. "Дукатска планина" № 1а gsm: 0898 527737, e-mail: alexandrov.arch@gmail.com 		
възложител:	Община Кърджали - във връзка с изпълнението на Националната програма за енергийна ефективност в многофамилни жилищни сгради в Република България, приета с ПМС № 18 от 2 февруари 2015 г.	
изпълнител:	"Форум Александрови" ЕООД член на Обединение "Кърджали 2015" ДЗЗД	
обект:	Многофамилна жилищна сграда в гр. Кърджали, кв. Гледка, ул. "Лиляна Димитрова" № 1, блок 1, вход А	
част:	Архитектурно заснемане - Приложение № 1 към Доклад за обследване на техническите характеристики и Паспорт с рег. № 40909.127.30.1 / 16.05.2016 г.	
чертеж:	РАЗПРЕДЕЛЕНИЕ ЕТАЖ 11, кота +30.80	
проектант:	арх. Владимир Александров, ППП КАБ № 03761	
		фаза:
		Технически проект
		М 1:100
		лист:
		А 13/18
		дата:
		май 2016 г.
управител:	арх. Владимир Александров	

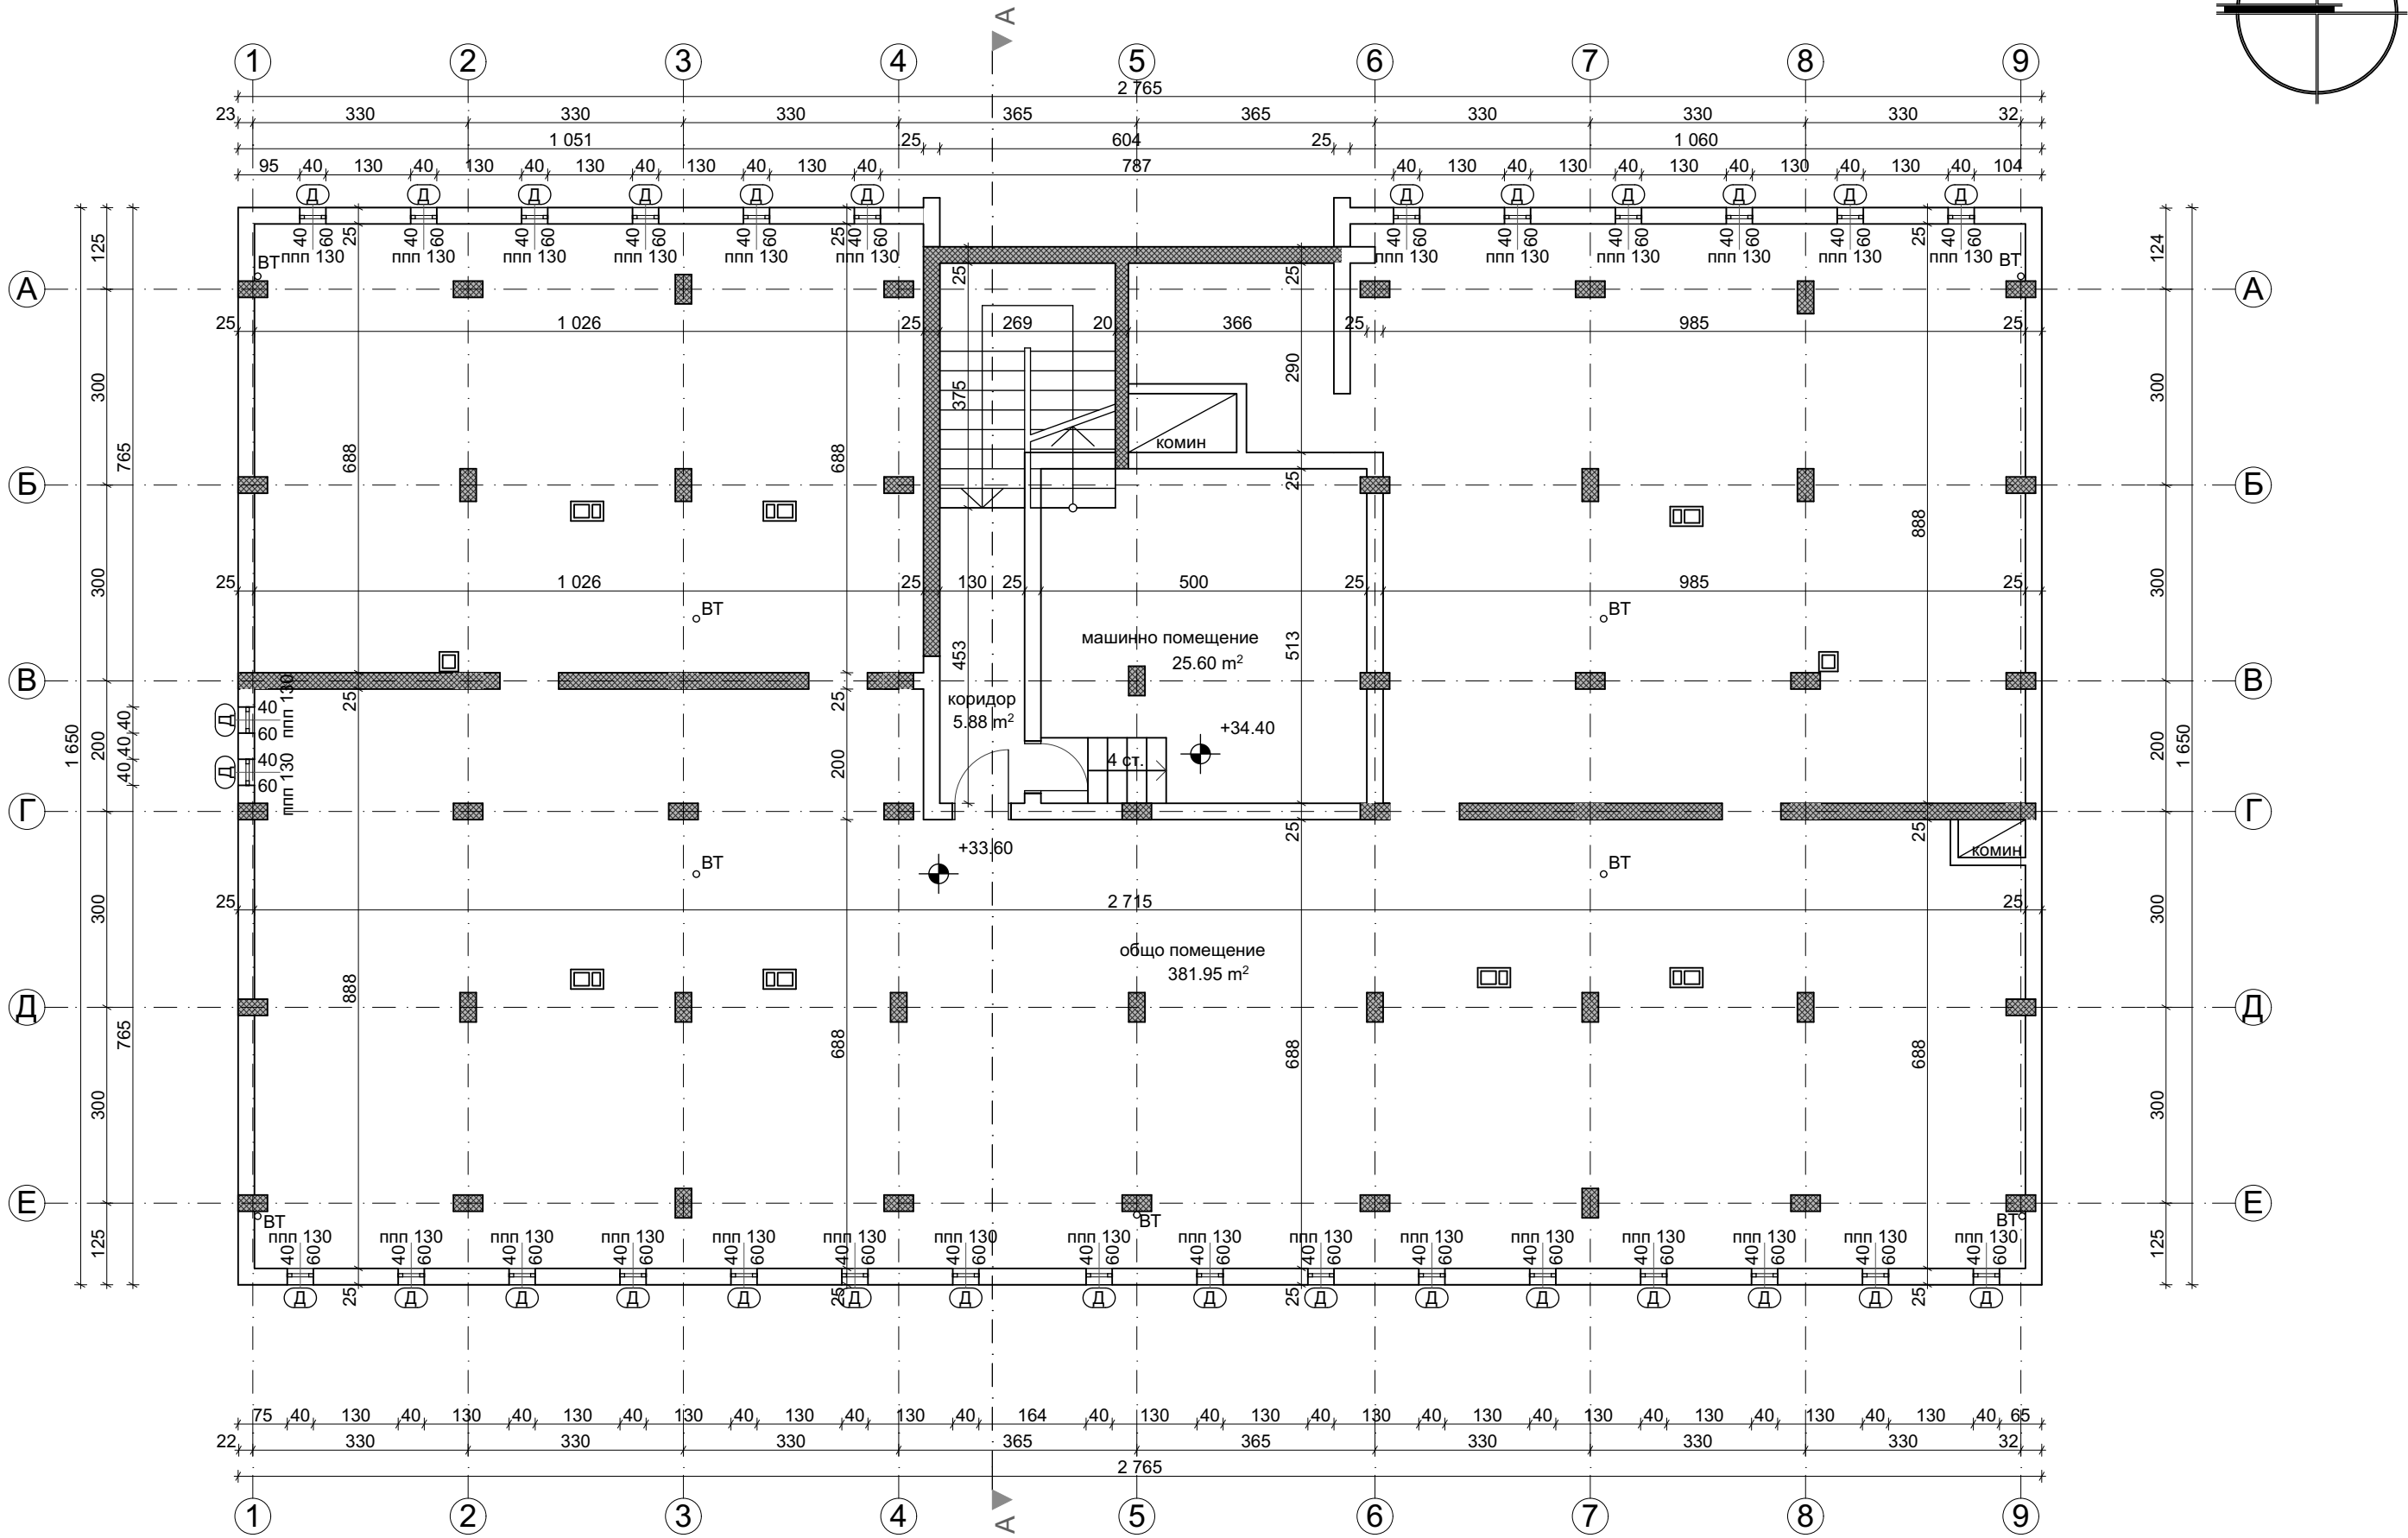


РАЗПРЕДЕЛЕНИЕ ТАВАНСКИ ЕТАЖ, КОТА +33.60

ПЛОЩИ ТАВАНСКИ ЕТАЖ		СИГНАТУРИ	
3П етаж	453.65 m2	дървена дограма - неподменена	Д
		сменена дограма	PVC
		остъкляване с винкел	Ст
		стоманен капак	Ст.к.
		тухлен зид 25 см.	
		8 см. зид от готови гипсови блокчета	
		двоен зид от готови гипсови блокчета с възд. междина	
		СТБ шайба	
		СТБ колона	
		стоманен парапет с армирано стъкло	
		зидария с външна топлоизолация	
		бетоно коминно тяло - 50/30 см.	
		ЗАБЕЛЕЖКИ:	
1. Всички размери са в сантиметри.			
2. Всички площи са измерени от чертежите.			
"Форум Александрови" ЕООД гр. София 1606, ул. "Дукатска планина" № 1а gsm: 0898 527737, e-mail: alexandrov.arch@gmail.com			
възложител:	Община Кърджали - във връзка с изпълнението на Националната програма за енергийна ефективност в многофамилни жилищни сгради в Република България, приета с ПМС № 18 от 2 февруари 2015 г.		
изпълнител:	"Форум Александрови" ЕООД член на Обединение "Кърджали 2015" ДЗЗД		
обект:	Многофамилна жилищна сграда в гр. Кърджали, кв. Гледка, ул. "Лиляна Димитрова" № 1, блок 1, вход А		
част:	Архитектурно заснемане - Приложение № 1 към Доклад за обследване на техническите характеристики и Паспорт с рег. № 40909.127.30.1 / 16.05.2016 г.		
чертеж:	РАЗПРЕДЕЛЕНИЕ ТАВАНСКИ ЕТАЖ, кота +33.60		
проектант:	арх. Владимир Александров, ППП КАБ № 03761		
		фаза:	
		Технически проект	
		М 1:100	
		лист:	
		А 14/18	
		дата:	
		май 2016 г.	
управител:	арх. Владимир Александров		

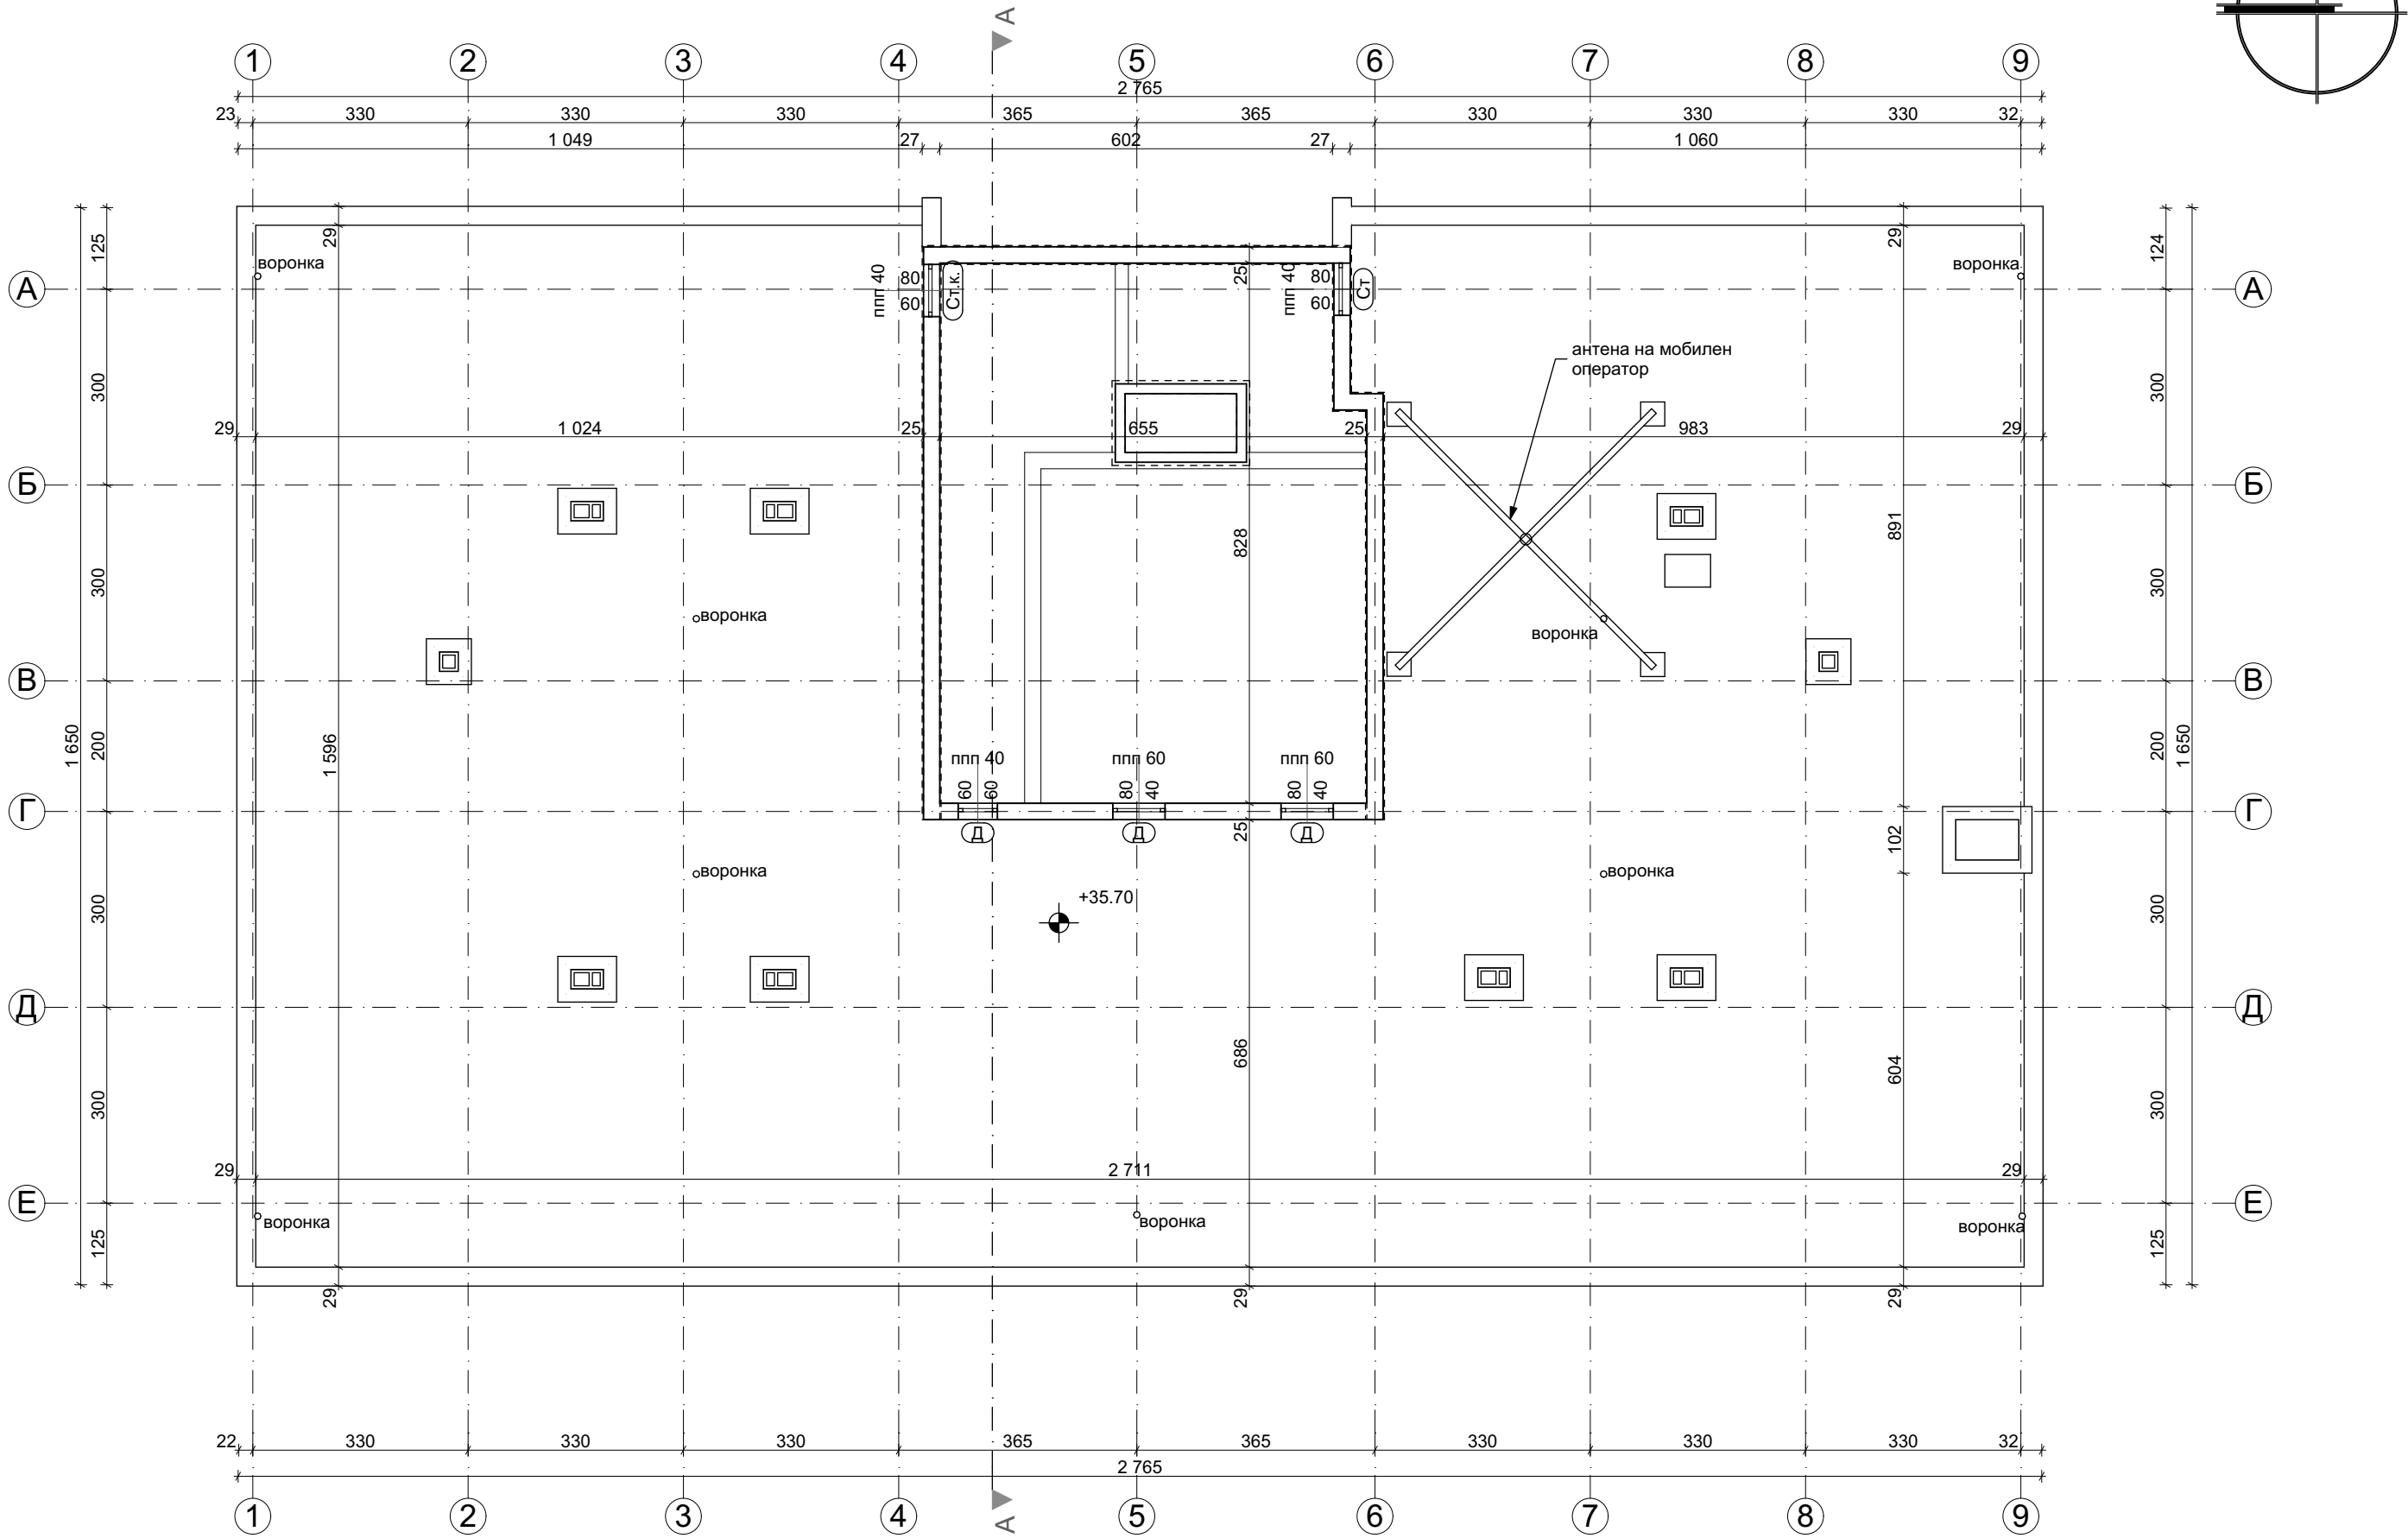

РАЗПРЕДЕЛЕНИЕ ПОКРИВ, КОТА +35.70

ПЛОЩИ ПОКРИВ		СИГНАТУРИ	
3П етаж		дървена дограма - неподменена	Д
		сменена дограма	PVC
		остъкляване с винкел	Ст
		стоманен капак	Ст.к.
		тухлен зид 25 см.	
		8 см. зид от готови гипсови блокчета	
		двоен зид от готови гипсови блокчета с възд. междина	
		СТБ шайба	
		СТБ колона	
		стоманен парапет с армирано стъкло	
		зидария с външна топлоизолация	
		бетоно коминно тяло - 50/30 см.	
ЗАБЕЛЕЖКИ: 1. Всички размери са в сантиметри. 2. Всички площи са измерени от чертежите.			
“Форум Александрови” ЕООД гр. София 1606, ул. "Дукатска планина" № 1а gsm: 0898 527737, e-mail: alexandrov.arch@gmail.com ФОРУМ АЛЕКСАНДРОВИ			
възложител:	Община Кърджали - във връзка с изпълнението на Националната програма за енергийна ефективност в многофамилни жилищни сгради в Република България, приета с ПМС № 18 от 2 февруари 2015 г.		
изпълнител:	"Форум Александрови" ЕООД член на Обединение "Кърджали 2015" ДЗЗД		
обект:	Многофамилна жилищна сграда в гр. Кърджали, кв. Гледка, ул. "Лиляна Димитрова" № 1, блок 1, вход А		
част:	Архитектурно заснемане - Приложение № 1 към Доклад за обследване на техническите характеристики и Паспорт с рег. № 40909.127.30.1 / 16.05.2016 г.		
чертеж:	РАЗПРЕДЕЛЕНИЕ ПОКРИВ, кота +35.70		
проектант:	арх. Владимир Александров, ППП КАБ № 03761		
		фаза: Технически проект	
		М 1:100	
		лист: А 15/18	
		дата: май 2016 г.	
управител:	арх. Владимир Александров		

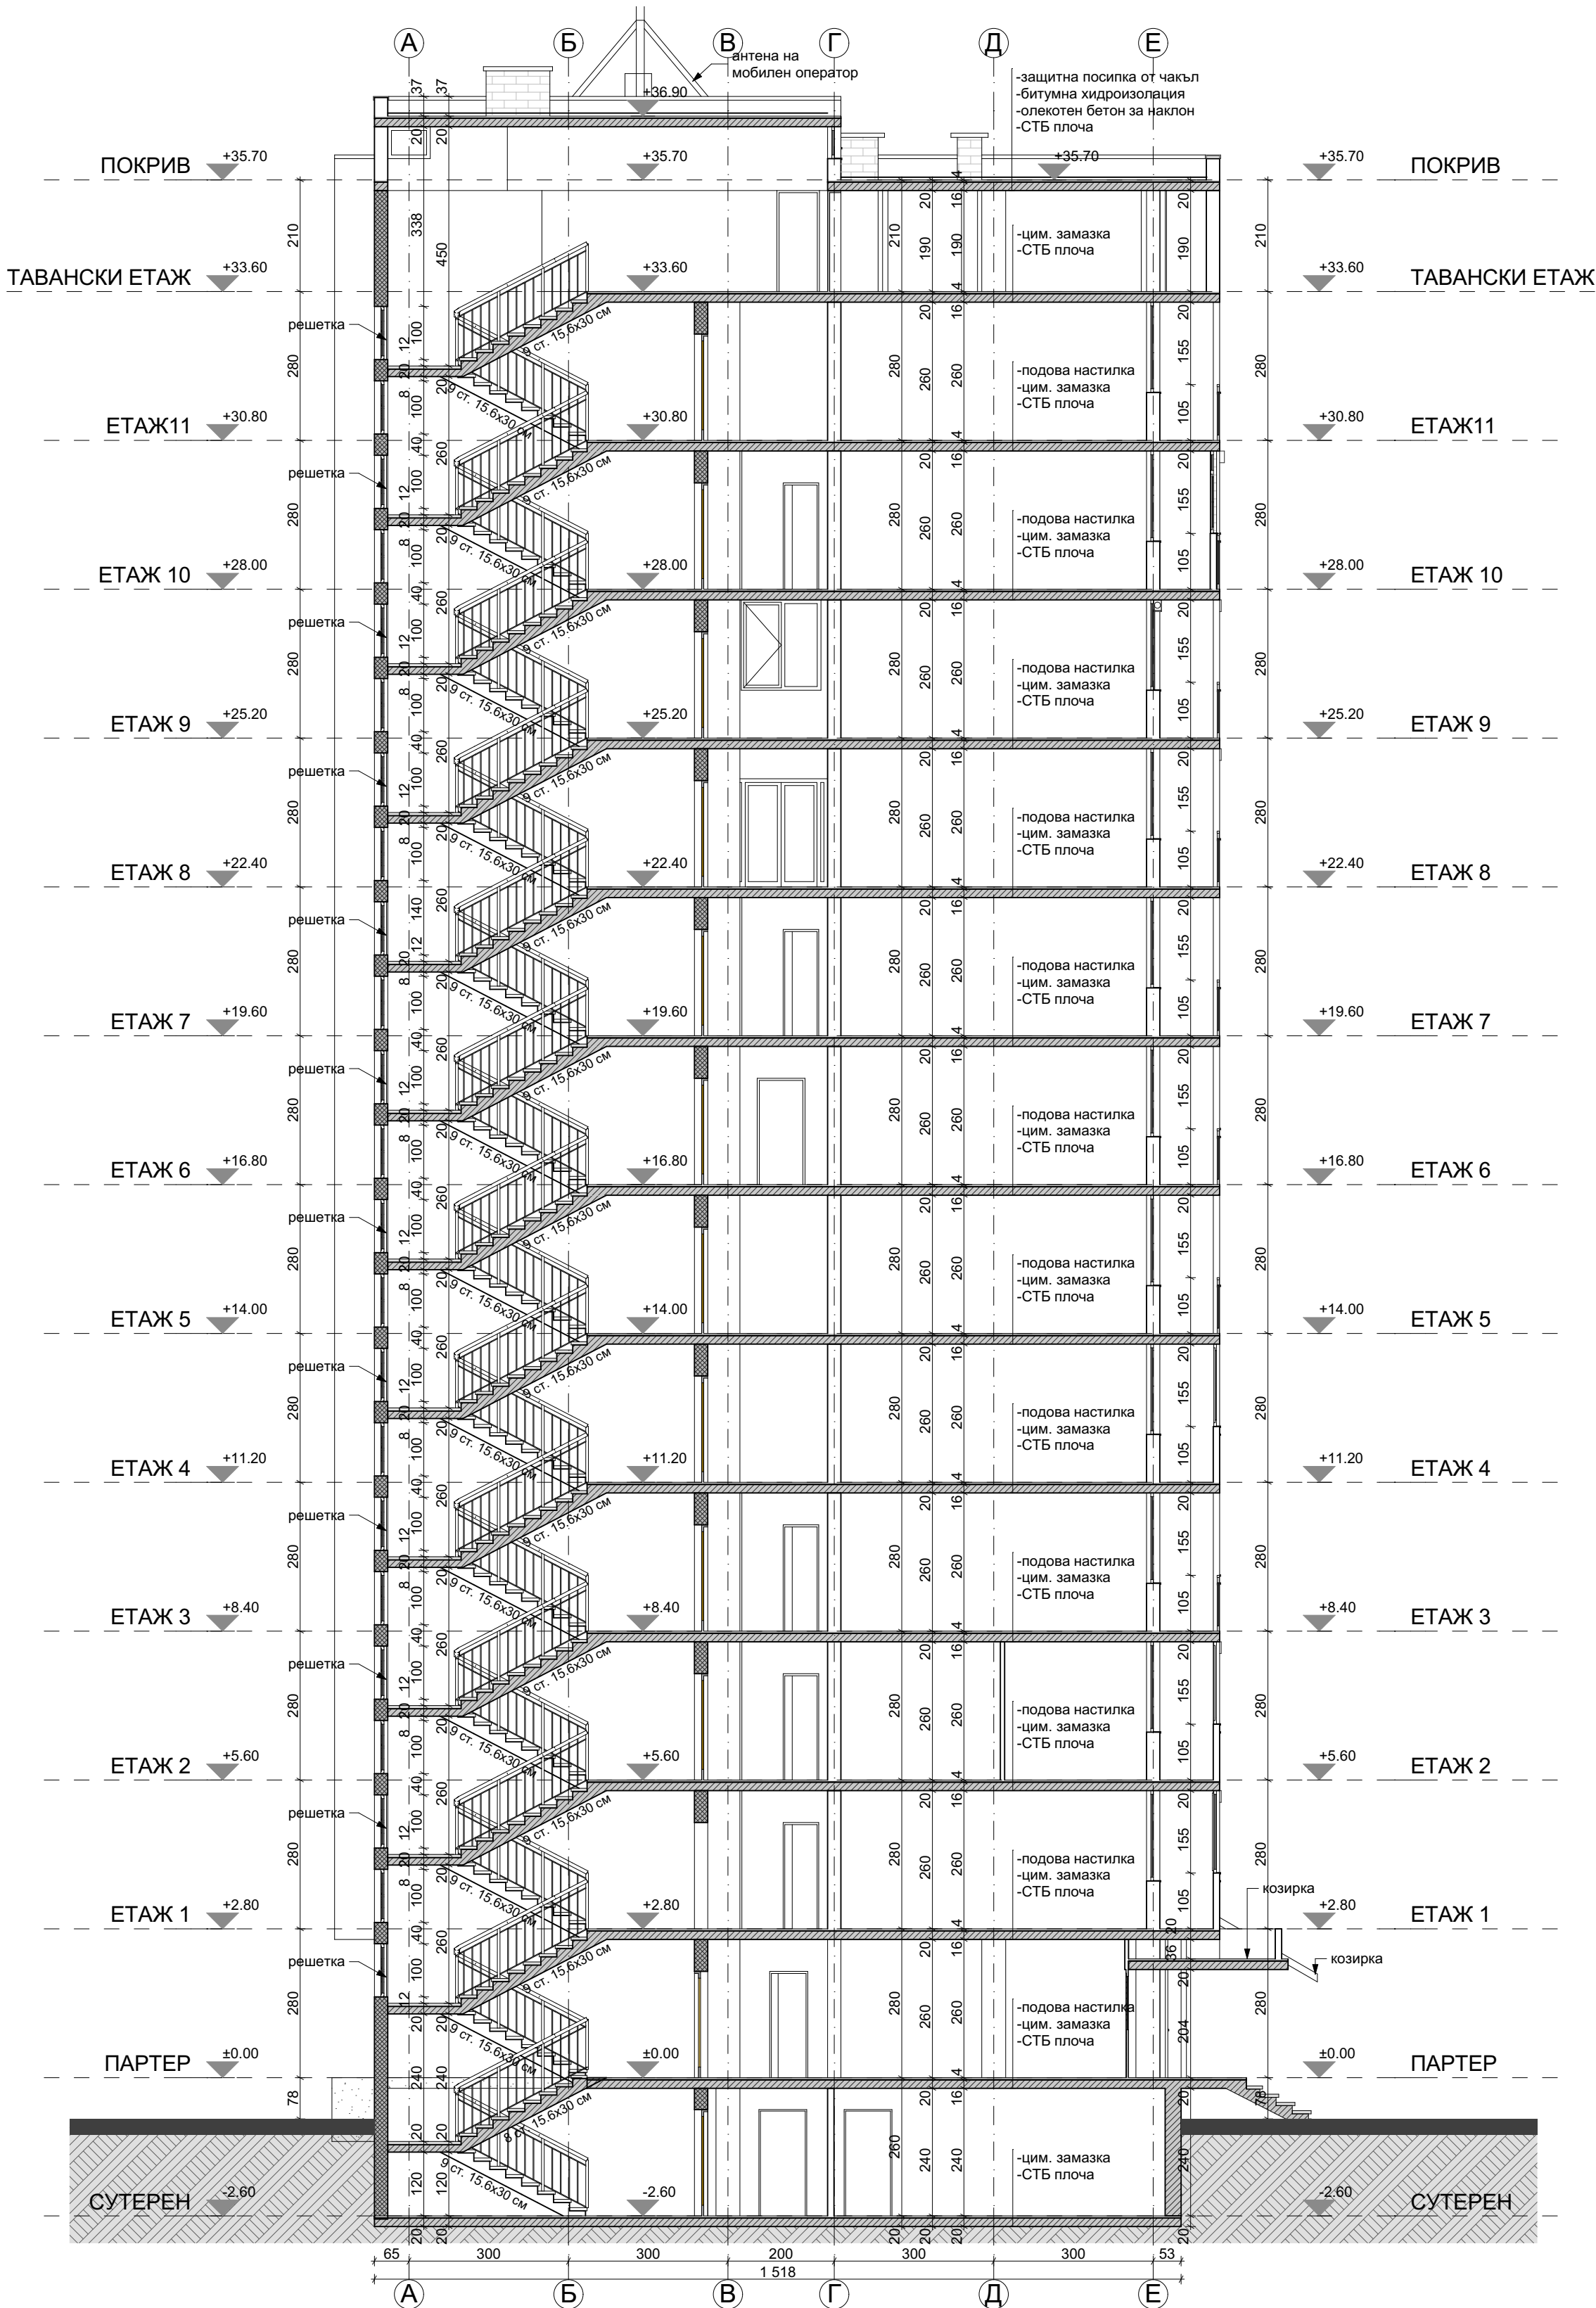

СИГНАТУРИ			
бучарда		външно тяло климатик	
външна топлоизолация		сателитна антена	
вароциментова мазилка - стара		стоманен парапет с армирани стъкла	
неизмазана зидария		външни ролетни щори	
облицовка от керамични плочки			
дървена дограма - неподменена	Д		
сменена дограма	PVC		
остъкляване с винкел	Ст		
стоманен капак	Ст.к.		


ЗАБЕЛЕЖКИ:
1. Всички размери са в сантиметри.
2. Всички площи са измерени от чертежите.

"Форум Александрови" ЕООД
гр. София 1606, ул. "Дукатска планина" № 1а
gsm: 0898 527737, e-mail: alexandrov.arch@gmail.com




възложител:	Община Кърджали - във връзка с изпълнението на Националната програма за енергийна ефективност в многофамилни жилищни сгради в Република България, приета с ПМС № 18 от 2 февруари 2015 г.
изпълнител:	"Форум Александрови" ЕООД член на Обединение "Кърджали 2015" ДЗЗД
обект:	Многофамилна жилищна сграда в гр. Кърджали, кв. Гледка, ул. "Лиляна Димитрова" № 1, блок 1, вход А
част:	Архитектурно заснемане - Приложение № 1 към Доклад за обследване на техническите характеристики и Паспорт с рег. № 40909.127.30.1 / 16.05.2016 г.
чертеж:	РАЗРЕЗ А-А
проектант:	арх. Владимир Александров, ППП КАБ № 03761

	фаза:
	Технически проект
	М 1:100
	лист:
	А 16/18
	дата:
	май 2016 г.
управител:	арх. Владимир Александров


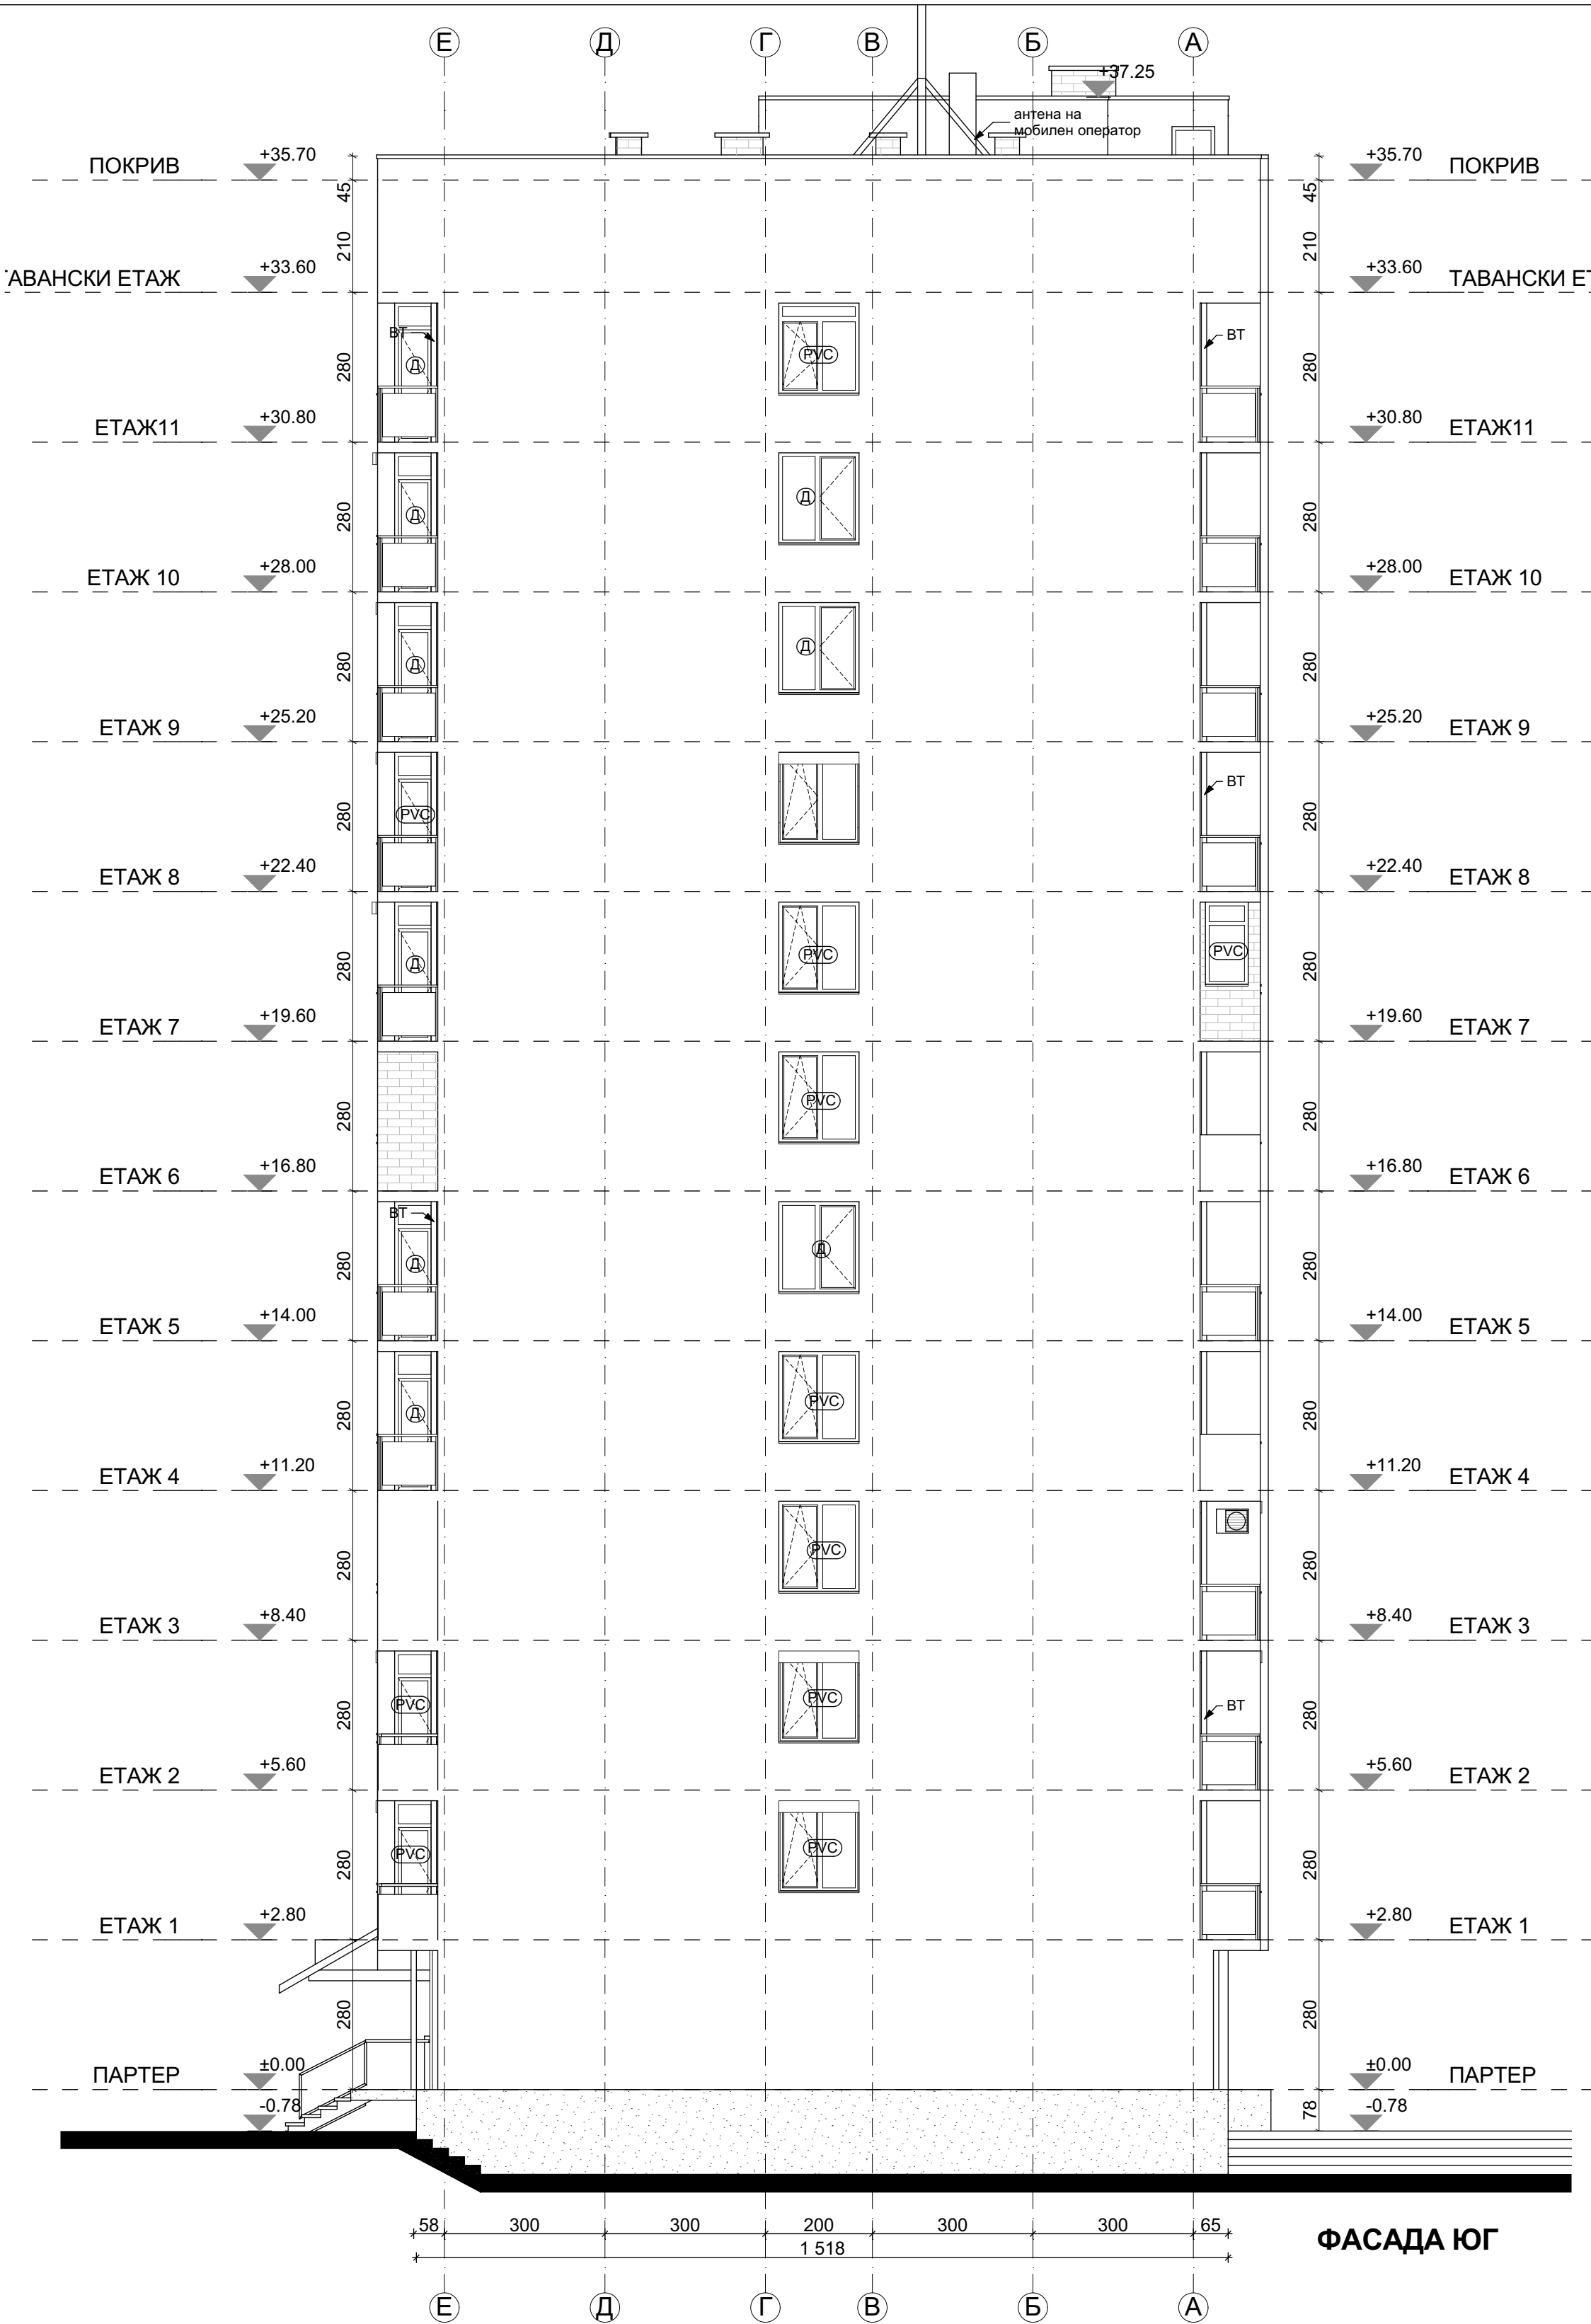


ФАСАДА ЮГ

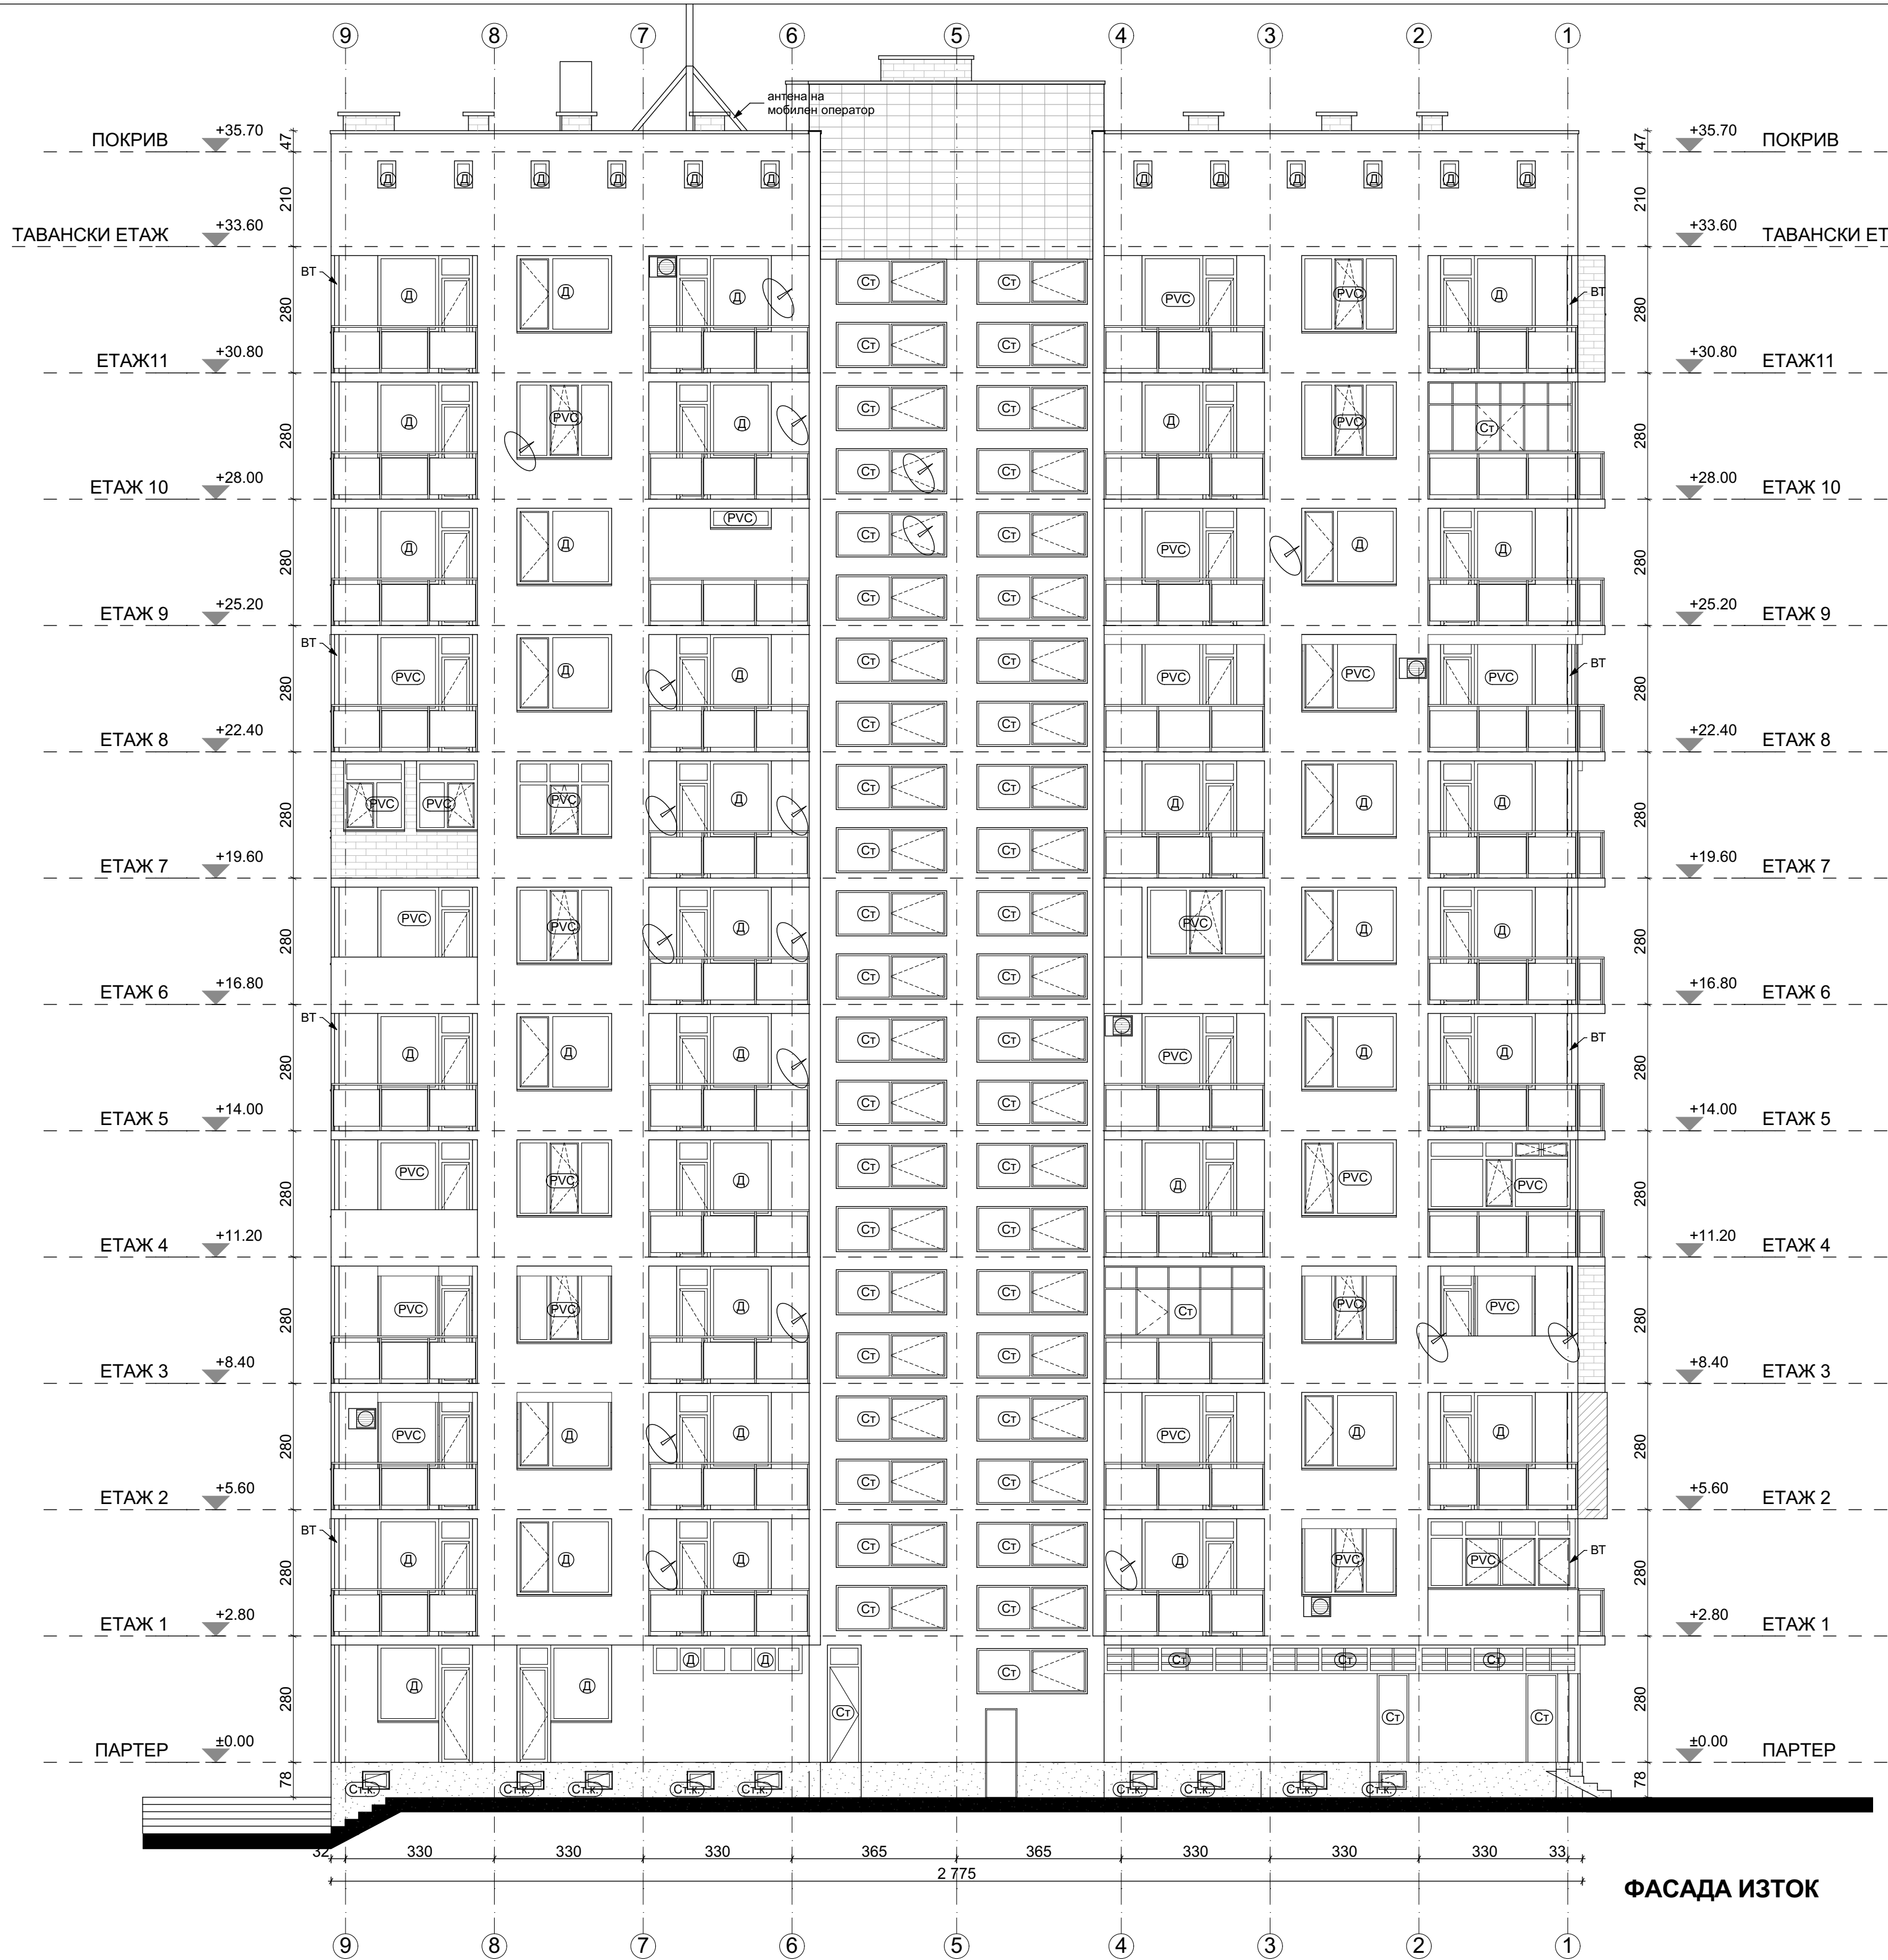

ФАСАДА ИЗТОК

СИГНАТУРИ			
бучарда		външно тяло климатик	
външна топлоизолация		сателитна антена	
вароциментова мазилка - стара		стоманен парапет с армирани стъкла	
неизмазана зидария		външни ролетни щори	
облицовка от керамични плочки			
дървена дограма - неподменена			
сменена дограма			
остъкляване с винкел			
стоманен капак			
ЗАБЕЛЕЖКИ: 1. Всички размери са в сантиметри. 2. Всички площи са измерени от чертежите.			
"Форум Александрови" ЕООД гр. София 1606, ул. "Дукатска планина" № 1а gsm: 0898 527737, e-mail: alexandrov.arch@gmail.com			
възложител: Община Кърджали - във връзка с изпълнението на Националната програма за енергийна ефективност в многофамилни жилищни сгради в Република България, приета с ПМС № 18 от 2 февруари 2015 г.			
изпълнител: "Форум Александрови" ЕООД член на Обединение "Кърджали 2015" ДЗЗД			
обект: Многофамилна жилищна сграда в гр. Кърджали, кв. Гледка, ул. "Лиляна Димитрова" № 1, блок 1, вход А			
част: Архитектурно заснемане - Приложение № 1 към Доклад за обследване на техническите характеристики и Паспорт с рег. № 40909.127.30.1 / 16.05.2016 г.			
чертеж: ФАСАДИ ЮГ И ИЗТОК			
проектант: арх. Владимир Александров, ППП КАБ № 03761			
			фаза: Технически проект
			М 1:100
			лист: А 17/18
			дата: май 2016 г.
управител: арх. Владимир Александров			

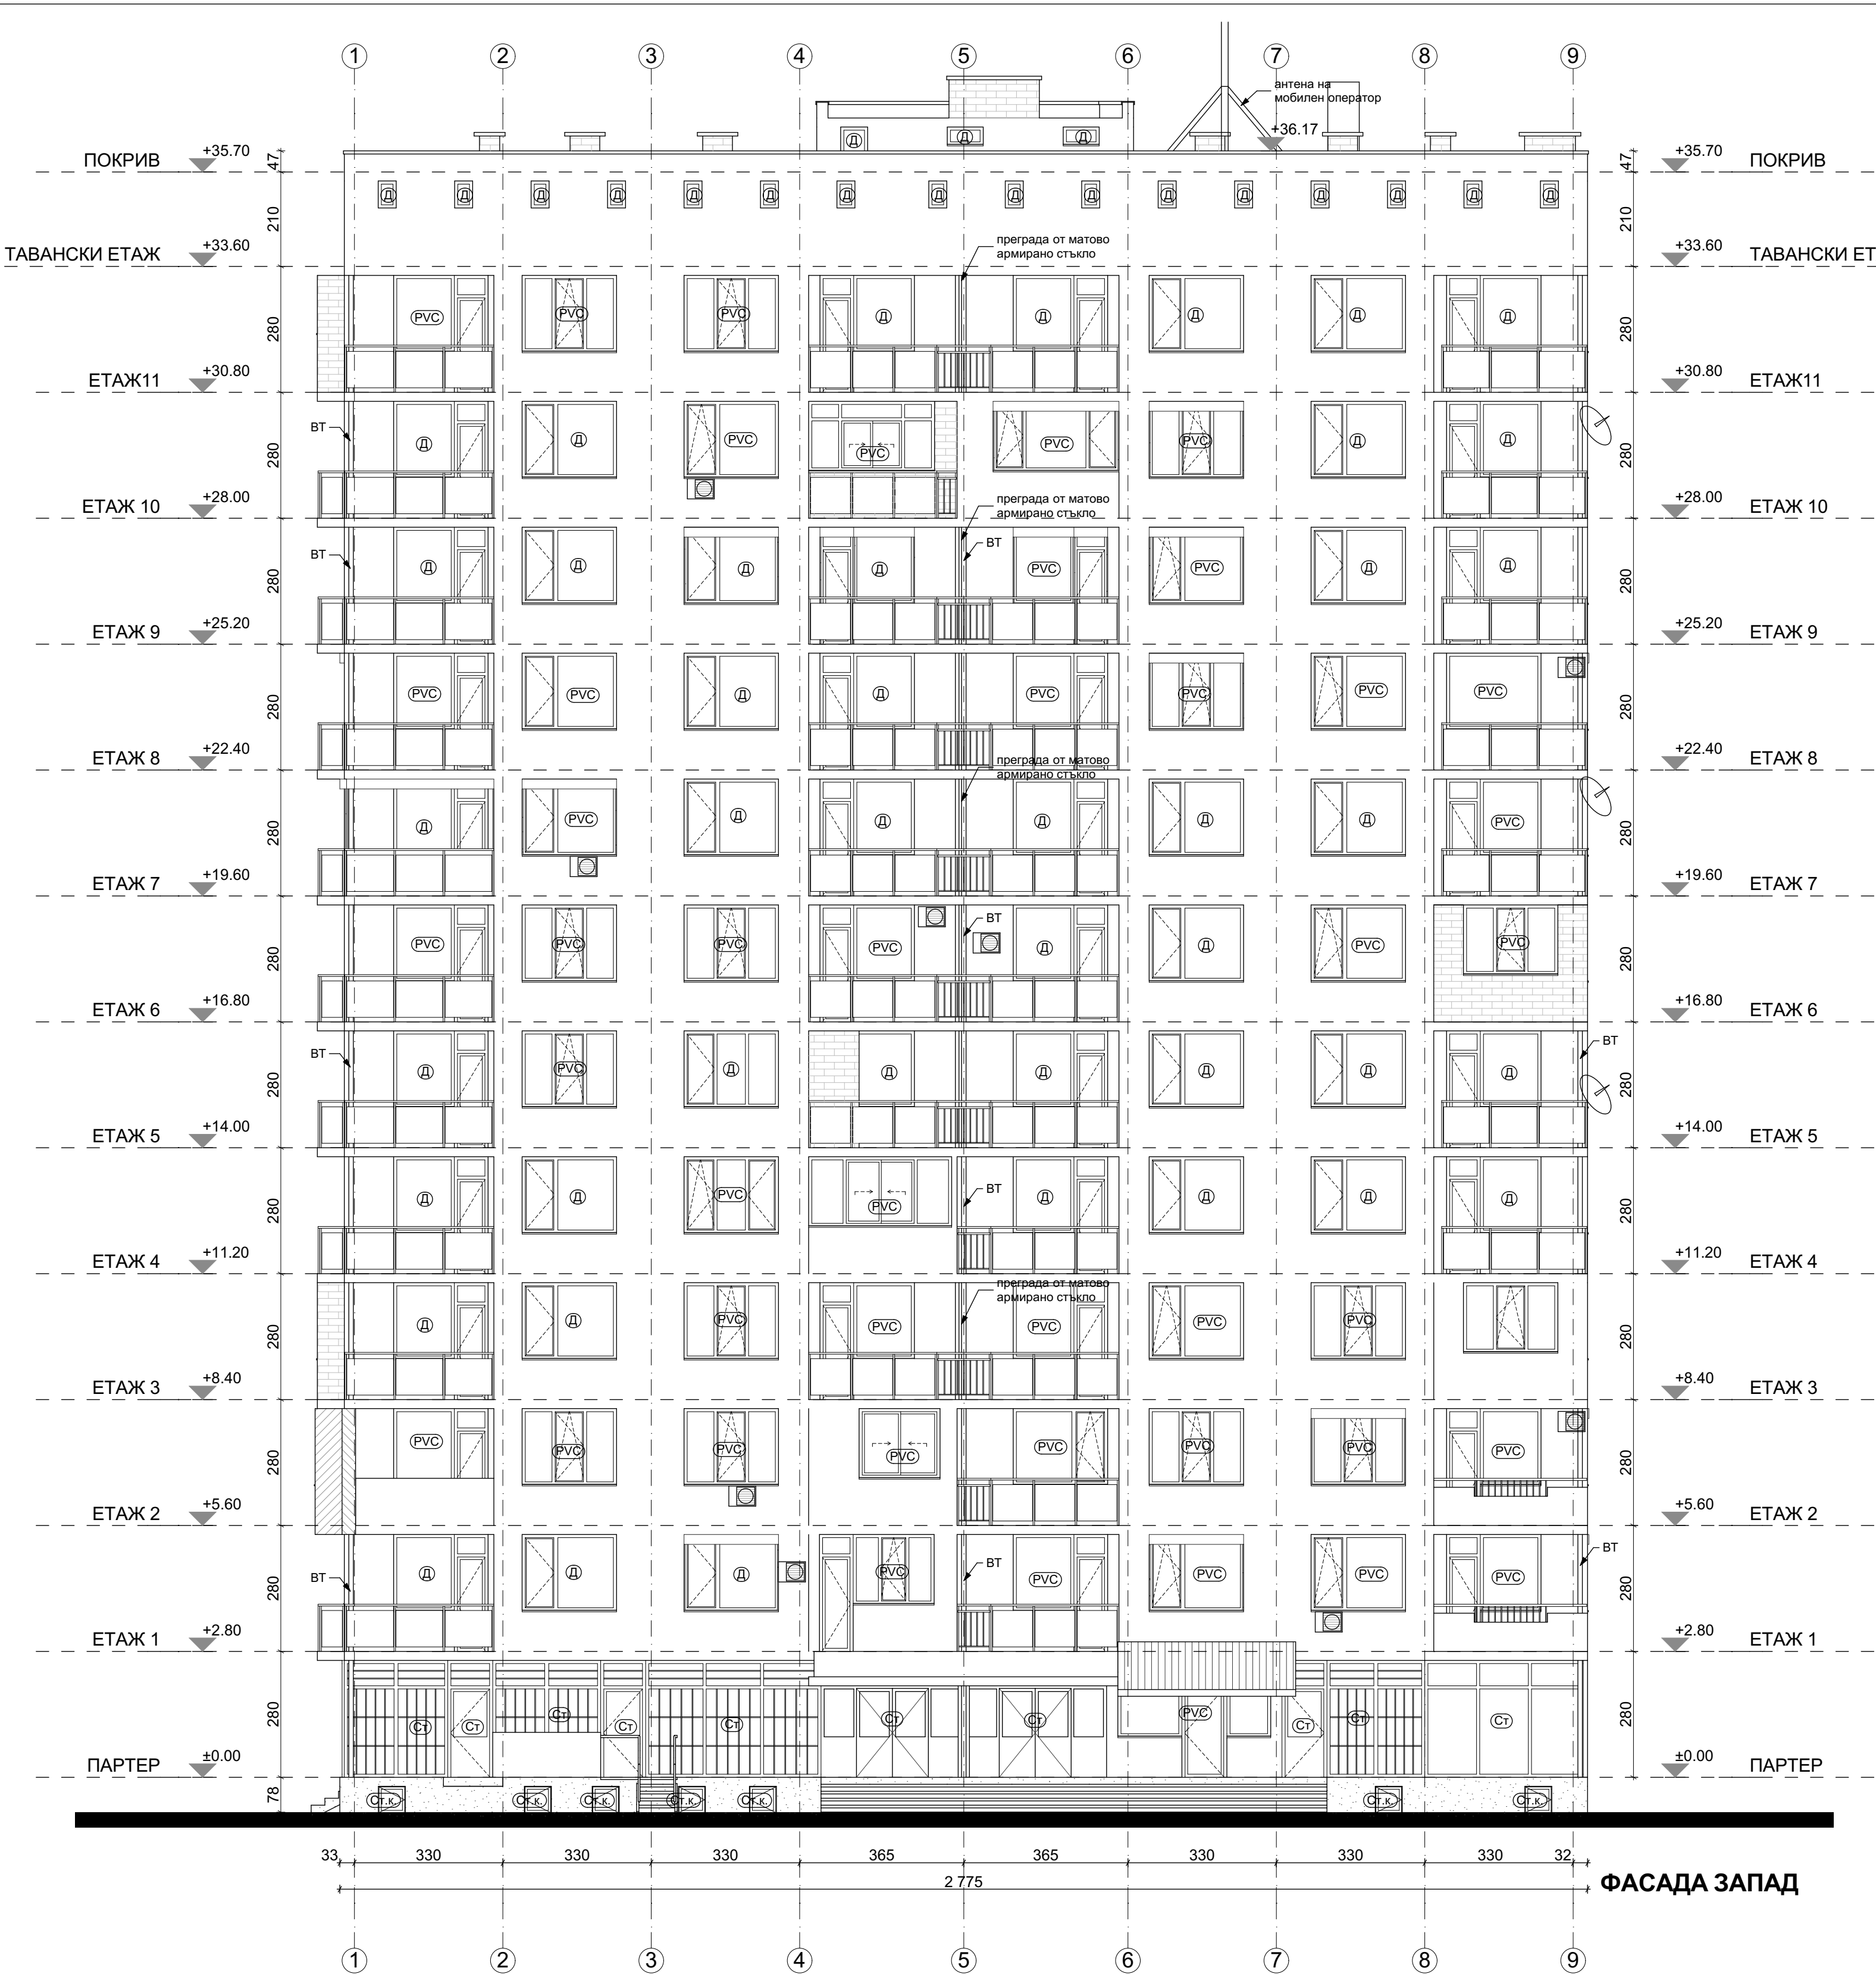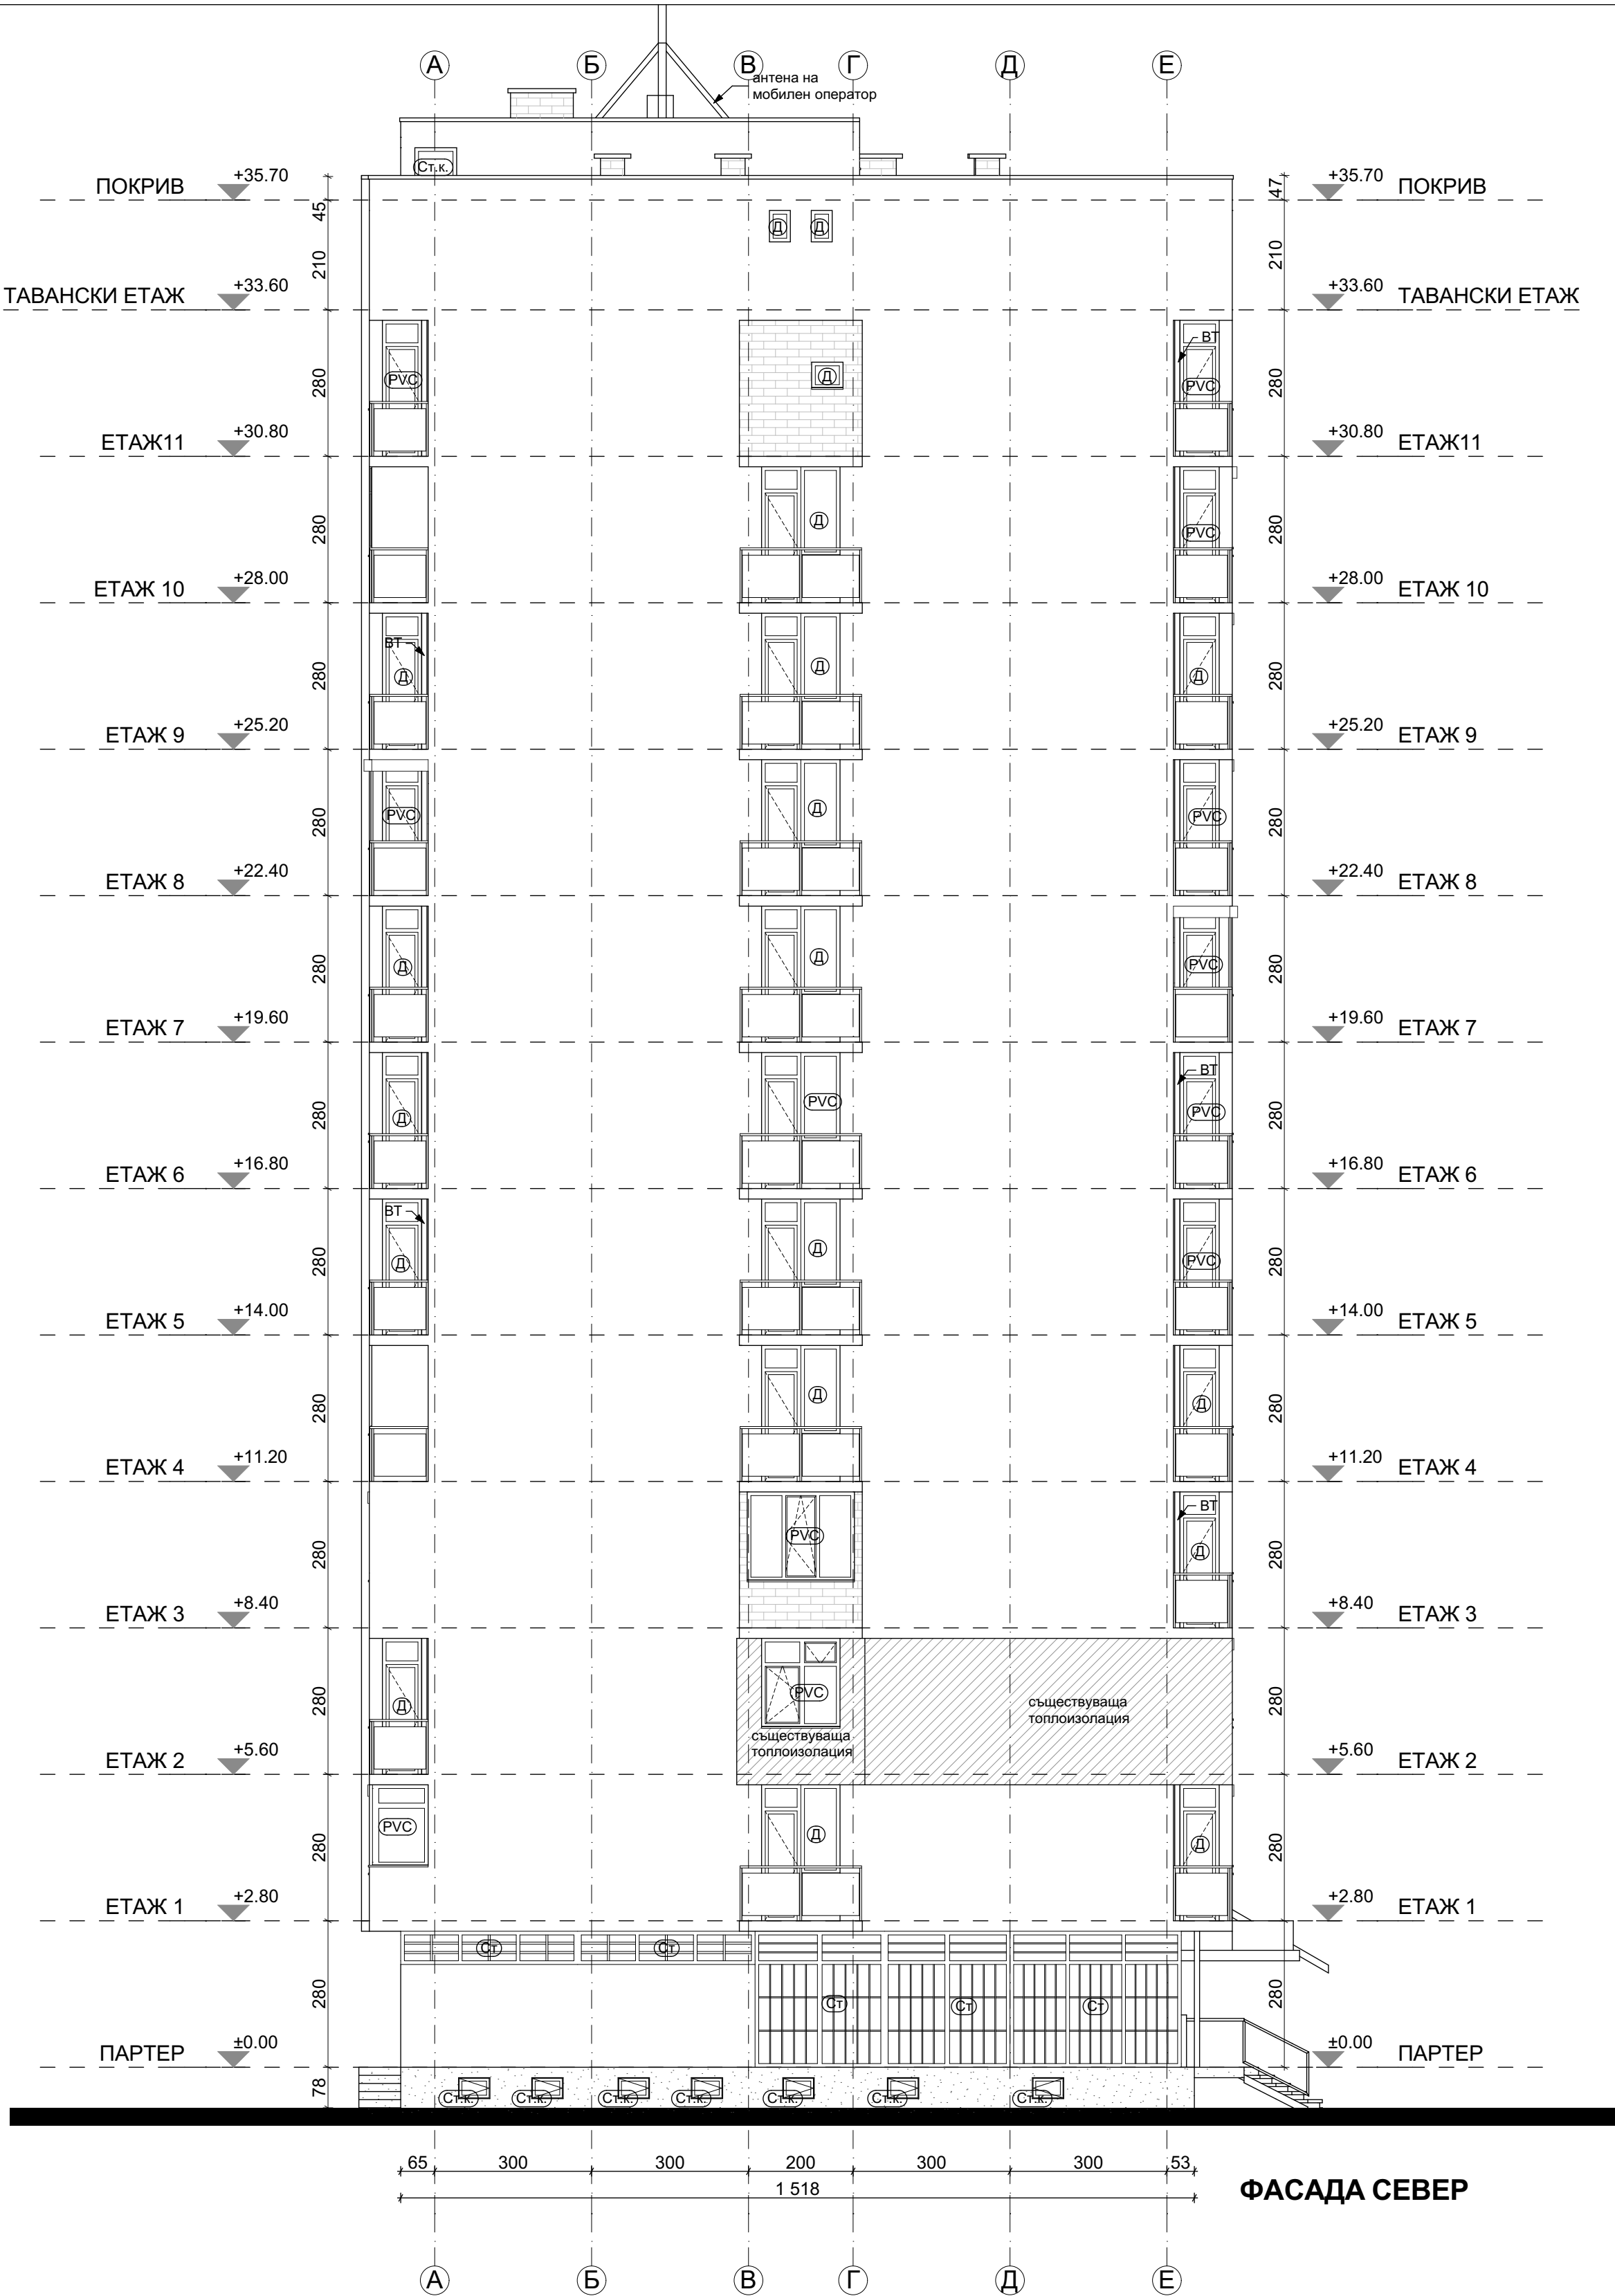

СИГНАТУРИ			
бучарда		външно тяло климатик	
външна топлоизолация		сателитна антена	
вароиментова мазилка - стара		стоманен паравент с армирани стъкла	
неизмазана зидария		външни ролетни щори	
облицовка от керамични плочки			
дървена дограма - неподменена	Д		
сменена дограма	PVC		
остъкляване с винкел	Ст		
стоманен капак	Ст.к.		

ЗАБЕЛЕЖКИ:
1. Всички размери са в сантиметри.
2. Всички площи са измерени от чертежите.

"Форум Александрови" ЕООД
гр. София 1606, ул. "Дукатска планина" № 1а
gsm: 0898 527737, e-mail: alexandrov.arch@gmail.com

възложител: **Община Кърджали**
- във връзка с изпълнението на Националната програма за енергийна ефективност в многофамилни жилищни сгради в Република България, приета с ПМС № 18 от 2 февруари 2015 г.

изпълнител: **"Форум Александрови" ЕООД**
член на Обединение "Кърджали 2015" ДЗЗД

обект: **Многофамилна жилищна сграда в гр. Кърджали, кв. Гледка, ул. "Лиляна Димитрова" № 1, блок 1, вход А**

част: **Архитектурно заснемане - Приложение № 1 към Доклад за обследване на техническите характеристики и Паспорт с рег. № 40909.127.30.1 / 16.05.2016 г.**

чертеж: **ФАСАДИ СЕВЕР И ЗАПАД**

проектант: арх. Владимир Александров, ППП КАБ № 03761

управител: арх. Владимир Александров	фаза: Технически проект
	М 1:100
	лист: А 18/18
	дата: май 2016 г.