
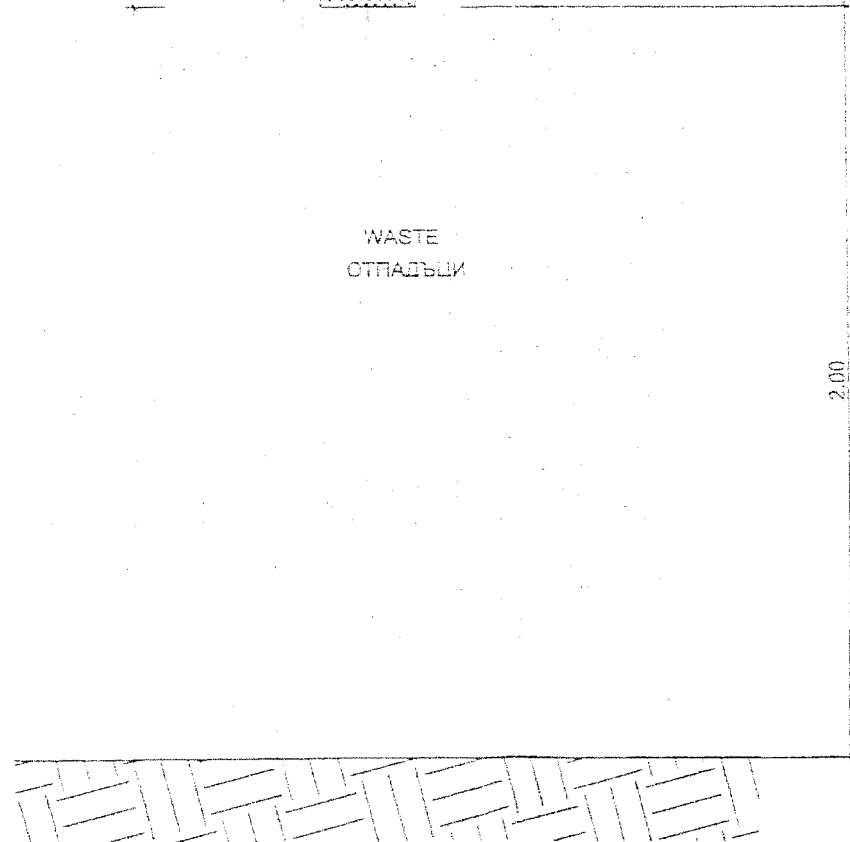
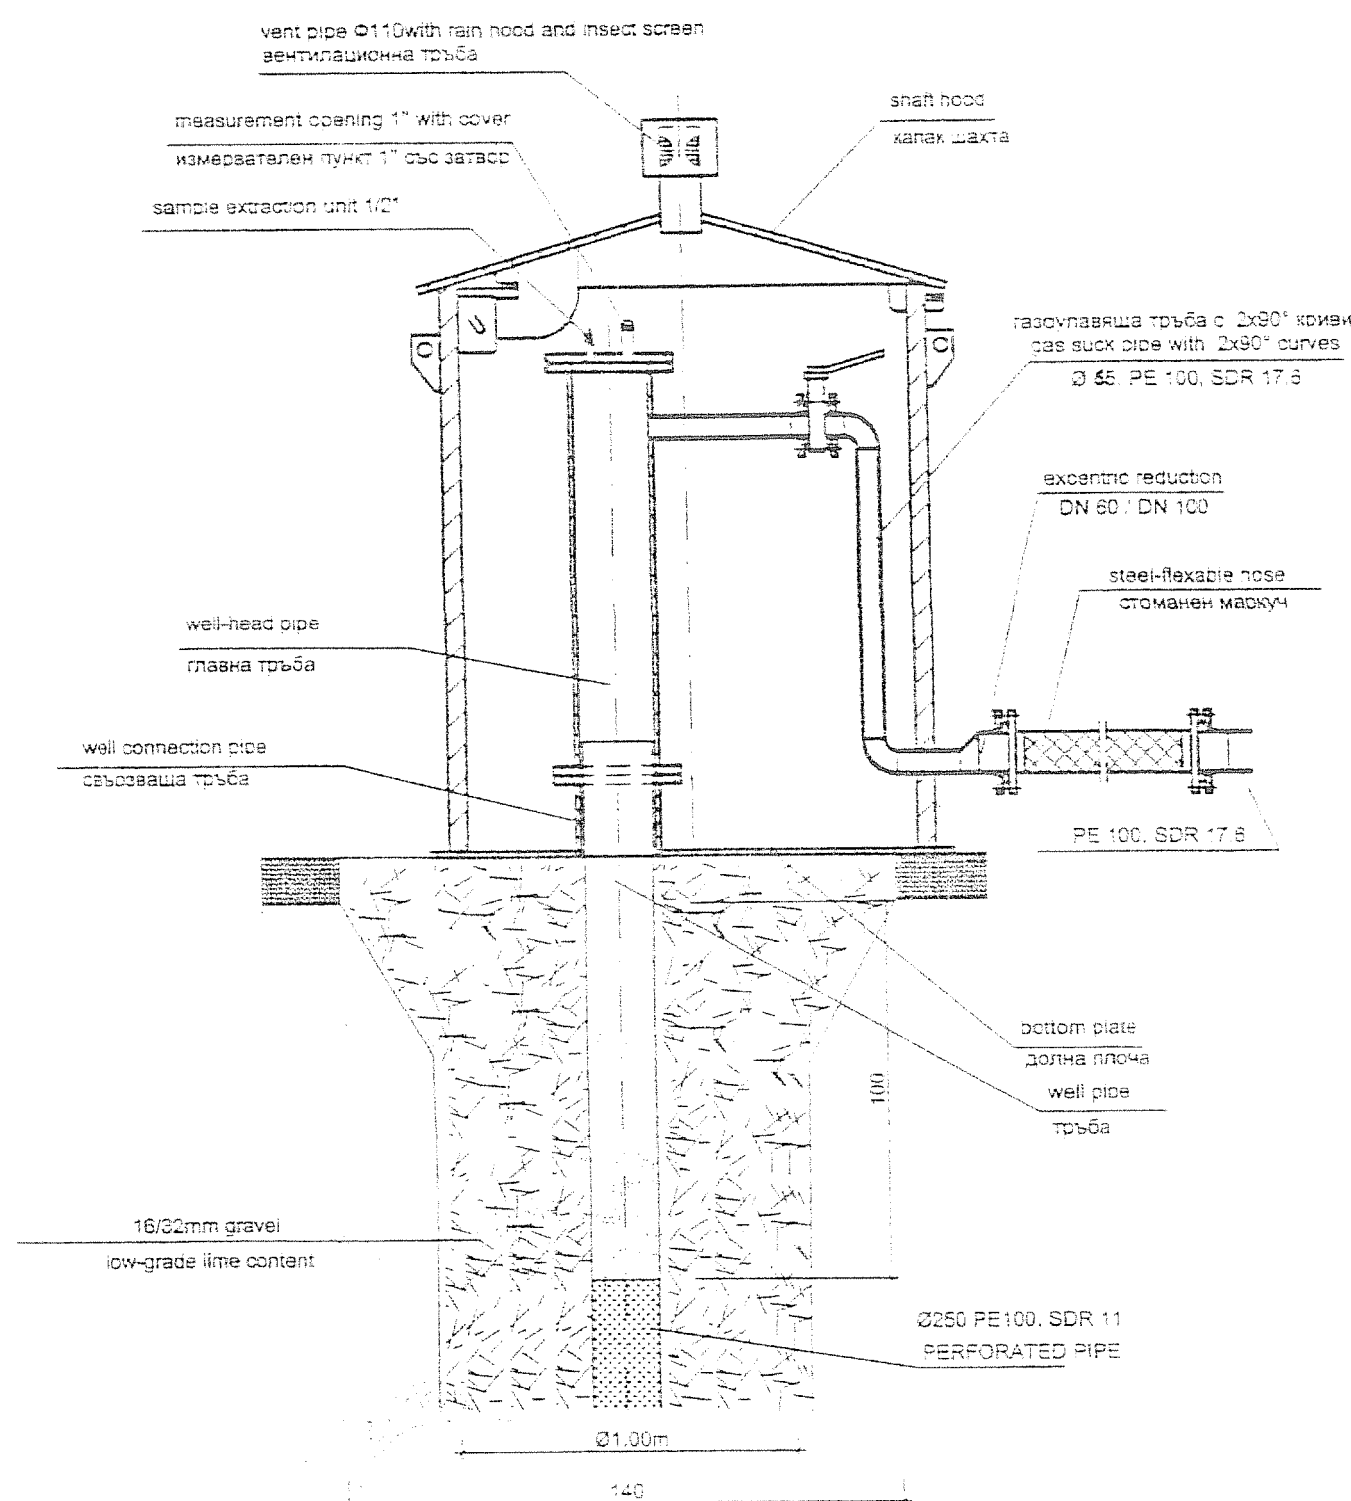


Gas extraction well
Газов кладенец

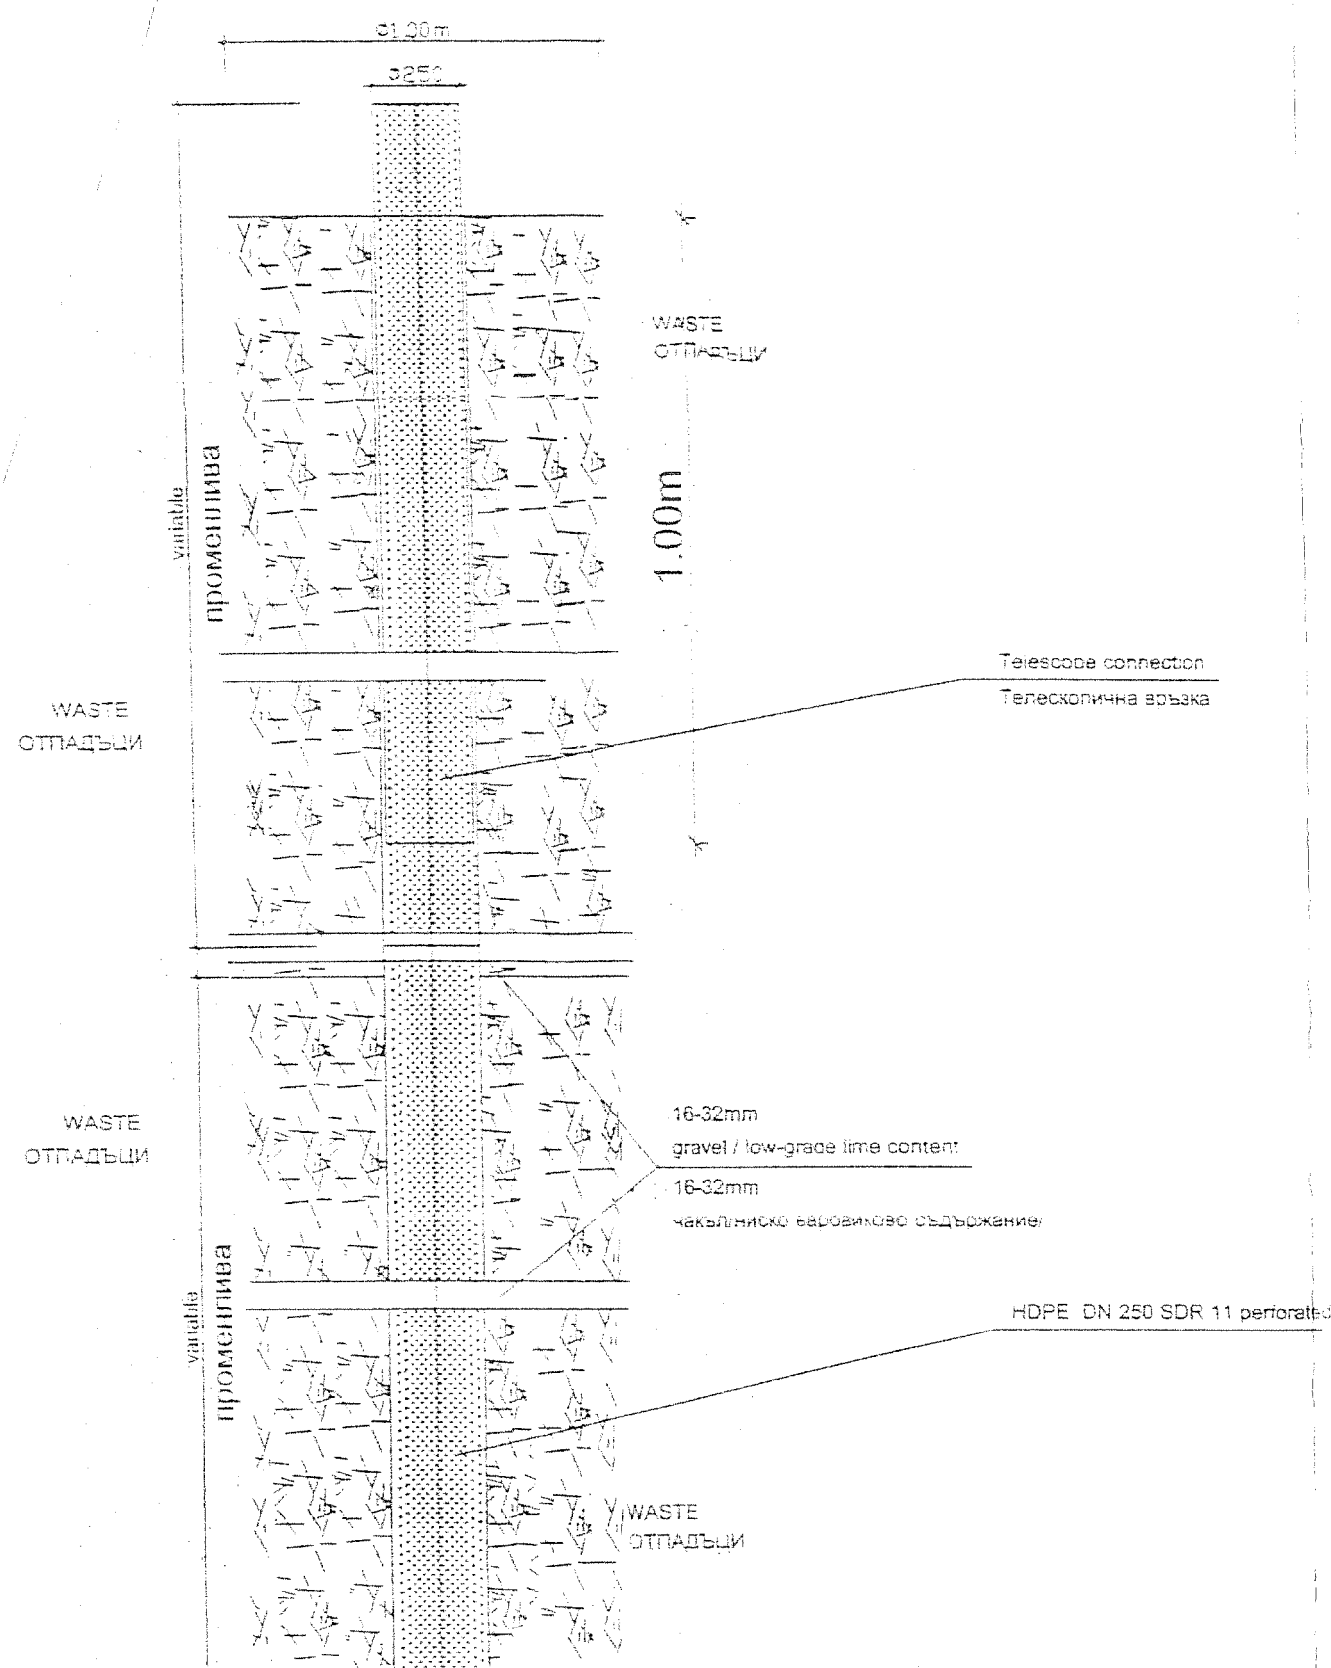

КАМАРА НА ИНЖЕНЕРИТЕ В
ИНВЕСТИЦИОННОТО ПРОЕКТИРАНЕ
Регистрация: 02139
ИНЖ. КРИЛИ
КРУМОВ ВАСИЛЕВ
ПЪЛНА ПРОЕКТАНТСКА ОТВЕТСТВЕНОСТ

КАМАРА НА ИНЖЕНЕРИТЕ В
ИНВЕСТИЦИОННОТО ПРОЕКТИРАНЕ
Регистрация: 02139
ИНЖ. КРИЛИ
КРУМОВ ВАСИЛЕВ
ПЪЛНА ПРОЕКТАНТСКА ОТВЕТСТВЕНОСТ

ОБЩИНА
ДИРЕКЦИЯ
АСУТ
КЪРДЖАЛИ

NIRAS
Bachwaldsgade 35, 3 sal
8000 Odense C
Tlf. 63 12 15 21, Fax 63 12 14 31

ВАЖИ ЗА
ЕКЗЕКУТИВ

DETAILED DESIGN / ТЕХНИЧЕСКИ ПРОЕКТ

Проектант Designed	Проверил Checked	Одобрил Approved	Дата Date	Описание на ревизията Description of revision	Рев. Rev.
NIRAS	idom	YUKSEL PROJE			
Клиент: Beneficiary: Investor:	Министерство на околната среда и водите - РЕПУБЛИКА БЪЛГАРИЯ ОБЩИНА КЪРДЖАЛИ ИЗПЪЛНИТЕЛНА АГЕНЦИЯ ISPA				
Client: Beneficiary: Donor Agency :	Ministry of Environment and Water - REPUBLIC OF BULGARIA MUNICIPALITY OF KARDJALI ISPA IMPLEMENTING AGENCY				
Кърджали - Закриване на старо сметище ЧЕРТЕЖ: Газосъбирателен кладенец	Обект No: Project No:		Работен Проект, Тръжни Документи и Техническа Помощ за Закриване на осем действащи сметища в Област Кърджали, България		
Kardjali - Closure of Existing Landfill DRAWING: Gas collection well	Детайлен Проект, Тендер Документи и Техническа Помощ за Ремедиация на Осем Стари Сметища - Kardjali, Bulgaria		ЧЕРТЕЖ No: DWG No.		
Проектант Designed	Проверил Checked	Одобрил Approved	Дата Date	Масштаб Scale 1:100	118 - 501

