

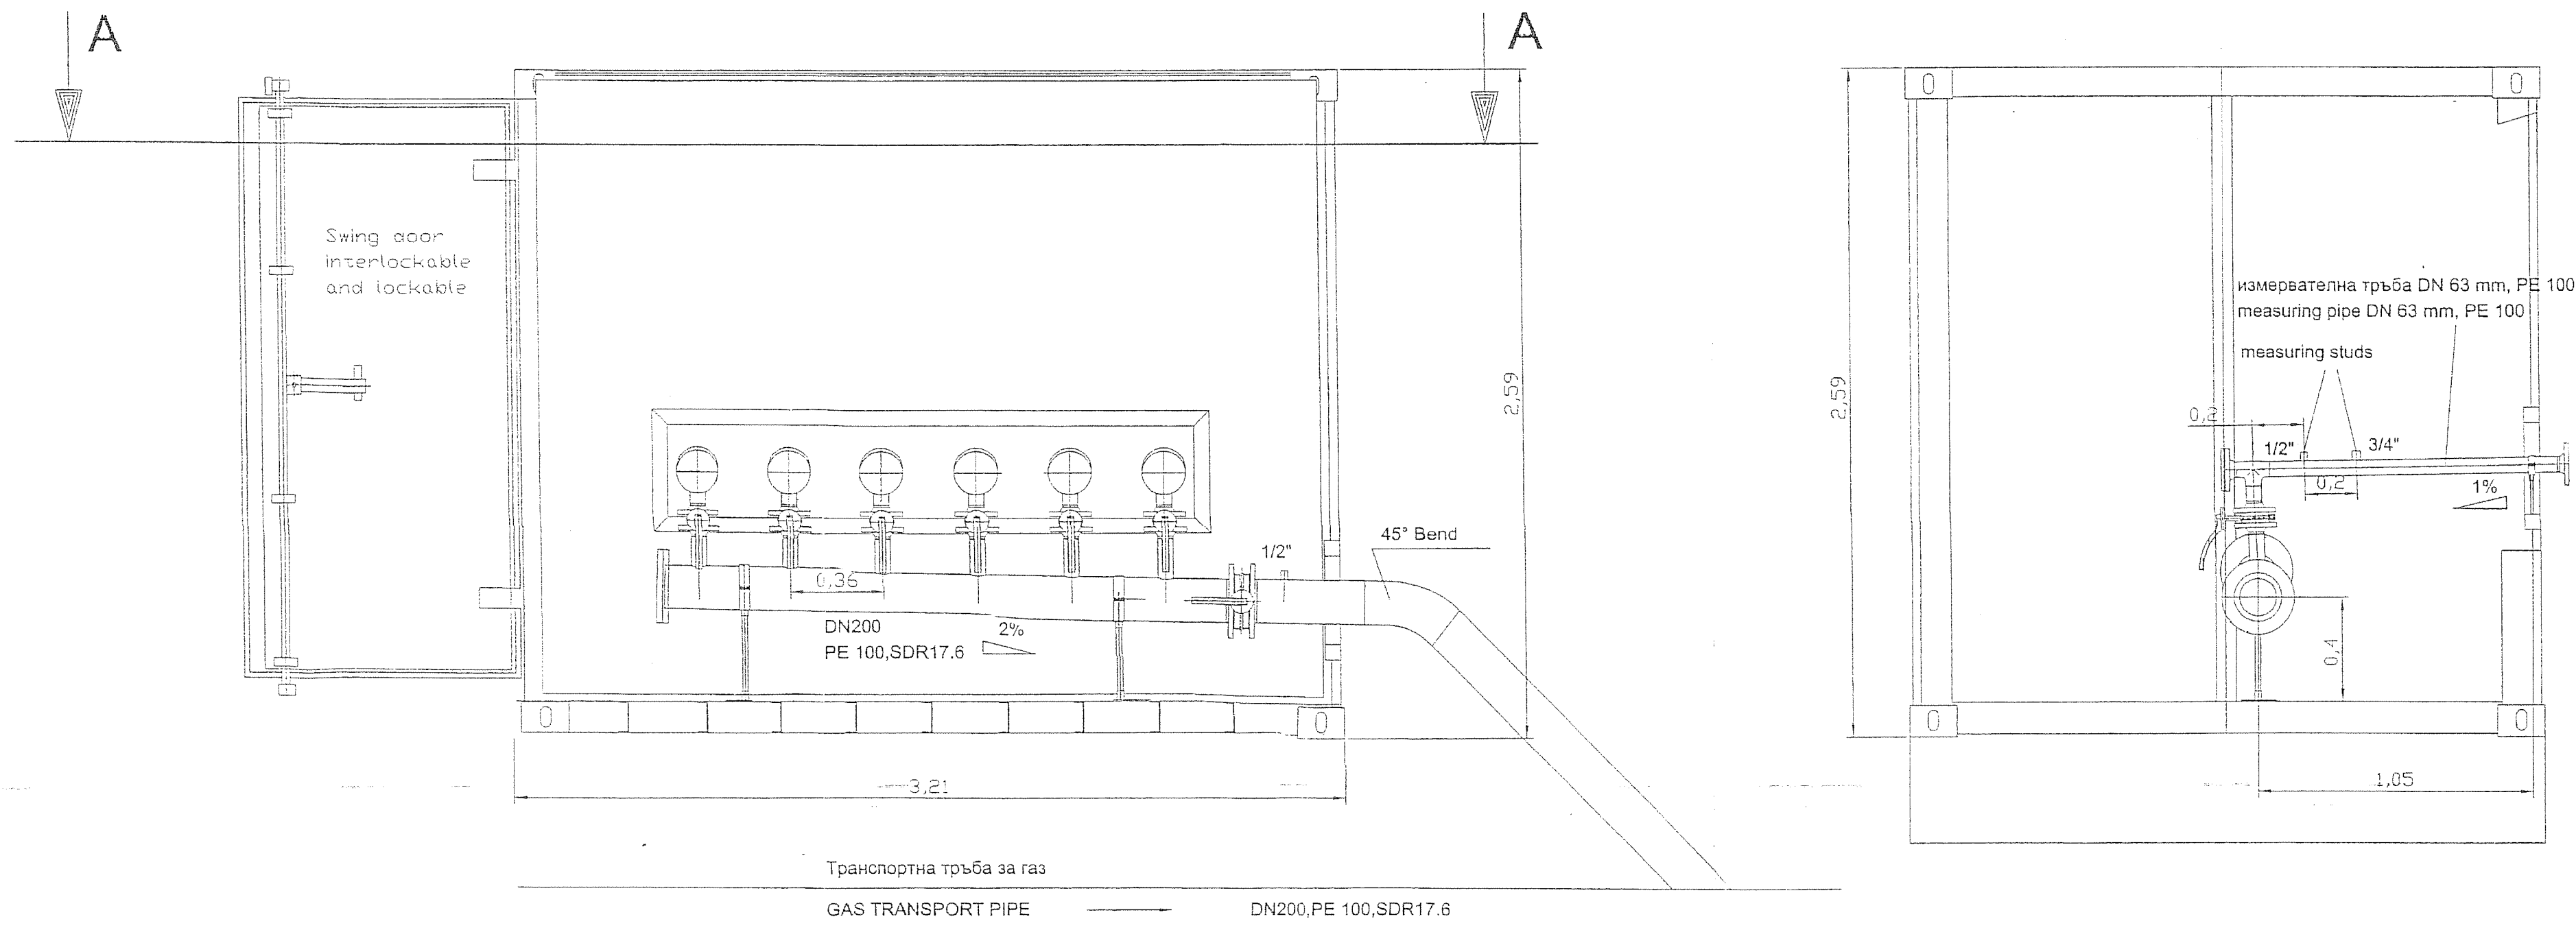
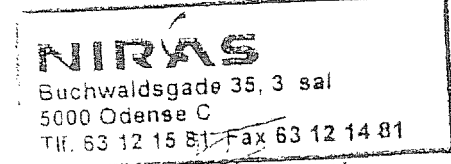
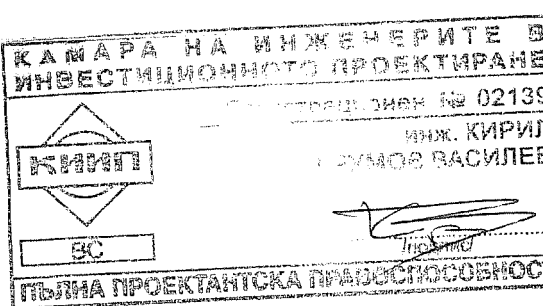


GAS COLLECTION SUB STATION

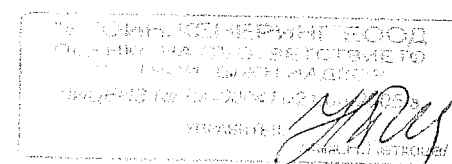

ограден прозорец
защита от атмосферни влияния
и насекоми
0.585mx0.660m
exhausted air изпускане на въздух
at lower door в долната врата
fenced window
protection against
weather and insects
0.585mx0.660m

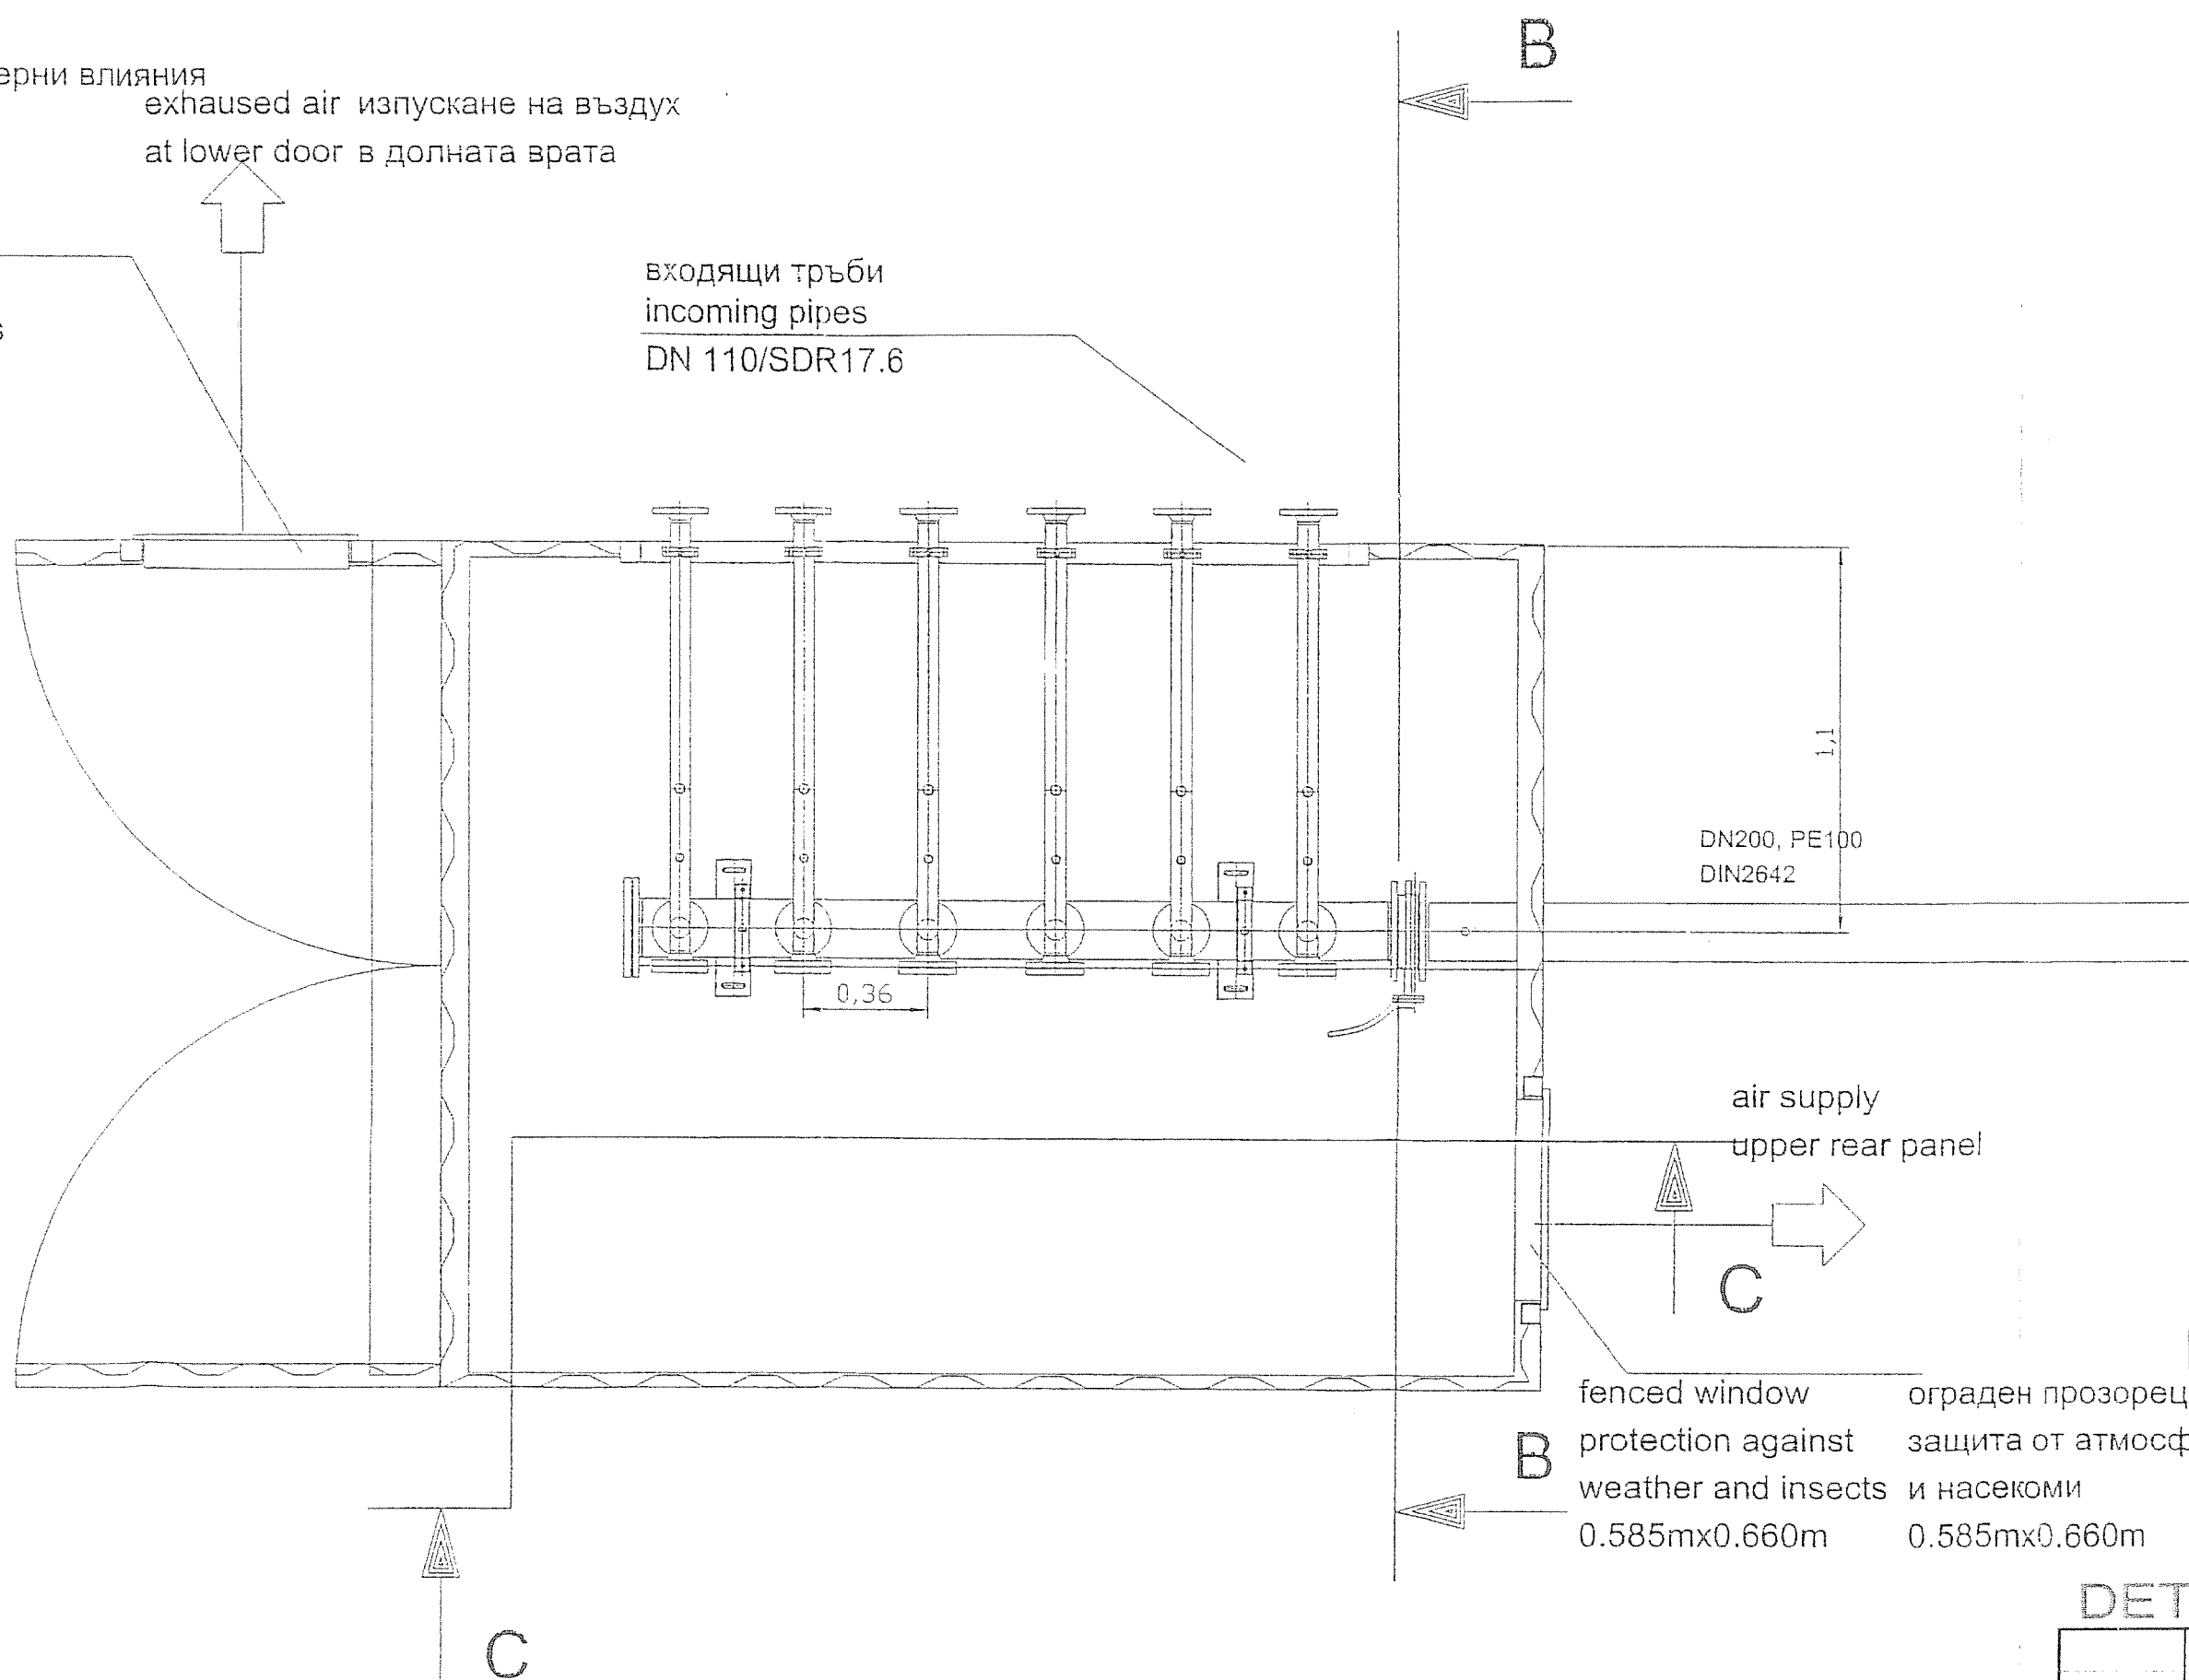

ЗАБЕЛЕЖКА:
- Газосъбирателна станция 1 - 4 входящи тръби и 2 резерва
- Газосъбирателна станция 2 - 5 входящи тръби и 1 резерва
- Газосъбирателна станция 3 - 6 входящи тръби

NOTE:
- Substation 1 - 4 incoming pipes and 2 future extension
- Substation 2 - 5 incoming pipes and 1 future extension
- Substation 3 - 6 incoming pipes



DETAILED DESIGN / ТЕХНИЧЕСКИ ПРОЕКТ

Проектирано Designed	Проверено Checked	Одобрено Approved	Дата Date	Описание на ревизиите Description of revision	Рев. Rev.
NIRAS idom YUKSEL PROJE					
Министерство на околната среда и водите - РЕПУБЛИКА БЪЛГАРИЯ ОБЩИНА КЪРДЖАЛИ ИЗПЪЛНИТЕЛНА АГЕНЦИЯ ISPA					
Клиент: Beneficiary: Donor Agency:					
Ministry of Environment and Water - REPUBLIC OF BULGARIA MUNICIPALITY OF KARDJALI ISPA IMPLEMENTING AGENCY					
Кърджали - Закриване на старо сметище ЧЕРТЕЖ: Газосъбирателна станция					
Обект: No. Project: No.					
Работен Проект, Тържни Документи и Техническа Помощ за Закриване на осем действащи сметища в Област Кърджали, България					
Kardjali - Closure of Existing Landfill DRAWING: Gas collection sub station					
Detailed Design, Tender Documents and Technical Assistance for Remediation of Eight Old Landfills- Kardjali, Bulgaria					
Проектирано Designed	Проверено Checked	Одобрено Approved	Дата Date	Масштаб Scale	ЧЕРТЕЖ No. DWG. No.
				1:100	118 - 502 E