



GAS SHAFT FOR TRANSPORTATION PIPE

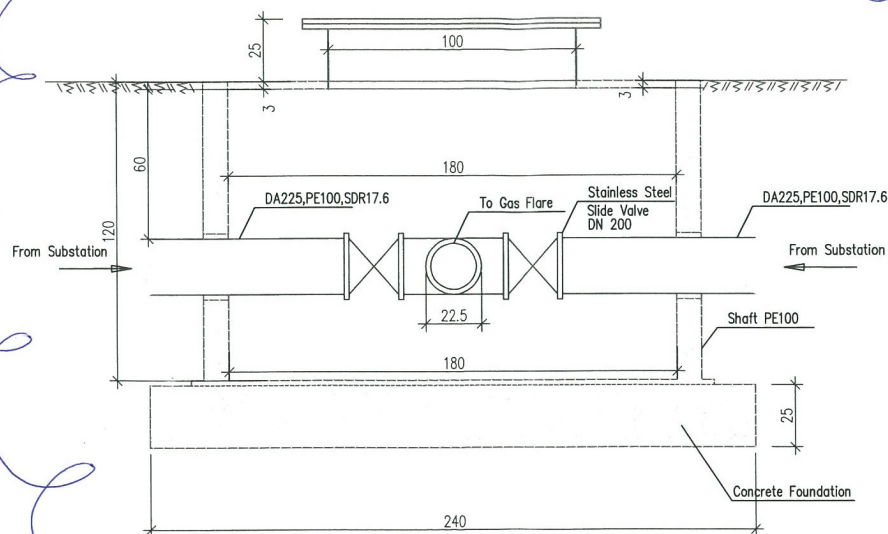

ОТПАДА

NIRAS

Buchwaldsgade 35, 3 sal
6000 Odense C
Tel. 63 12 15 81 Fax 63 12 14 81

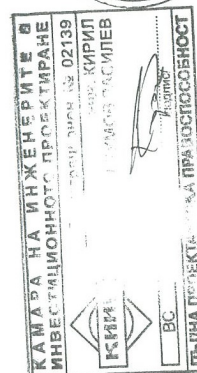

DETAILED DESIGN / ТЕХНИЧЕСКИ ПРОЕКТ

Проектант Designed	Проверил Checked	Одобрил Approved	Дата Date	Описание на ревизията Description of revision	Рев. Rev.
				884	

NIRAS

idom

YUKSEL PROJE

Клиент: Министерство на околната среда и водите - РЕПУБЛИКА БЪЛГАРИЯ
Бенефициент: ОБЩИНА КЪРДЖАЛИ
Инвеститор: ИЗПЪЛНИТЕЛНА АГЕНЦИЯ ISPA

Client: Ministry of Environment and Water - REPUBLIC OF BULGARIA
Beneficiary: MUNICIPALITY OF KARDJALI
Donor Agency : ISPA IMPLEMENTING AGENCY

КЪРДЖАЛИ-ЗАКРИВАНЕ НА СТАРО СМЕТИЩЕ
ЧЕРТЕЖ: ДЕТАЙЛ
ВРЪЗКА НА ГАЗОВИ ТРЪБИ

Обект No:
Project No:
Работен Проект, Тържни Документи и Техническа Помощ за Закриване на осем действащи сметища в Област Кърджали, България

KARDJALI-CLOSURE OF EXISTING LANDFILL
DRAWING: GAS PIPE CONNECTION
DETAIL

Detailed Design, Tender Documents and Technical Assistance for Remediation of Eight Old Landfills-Kardjali, Bulgaria

Проектант Designed	Проверил Checked	Одобрил Approved	Дата Date	Мащаб Scale 1:200	ЧЕРТЕЖ No. DWG No.
					118-503 E