
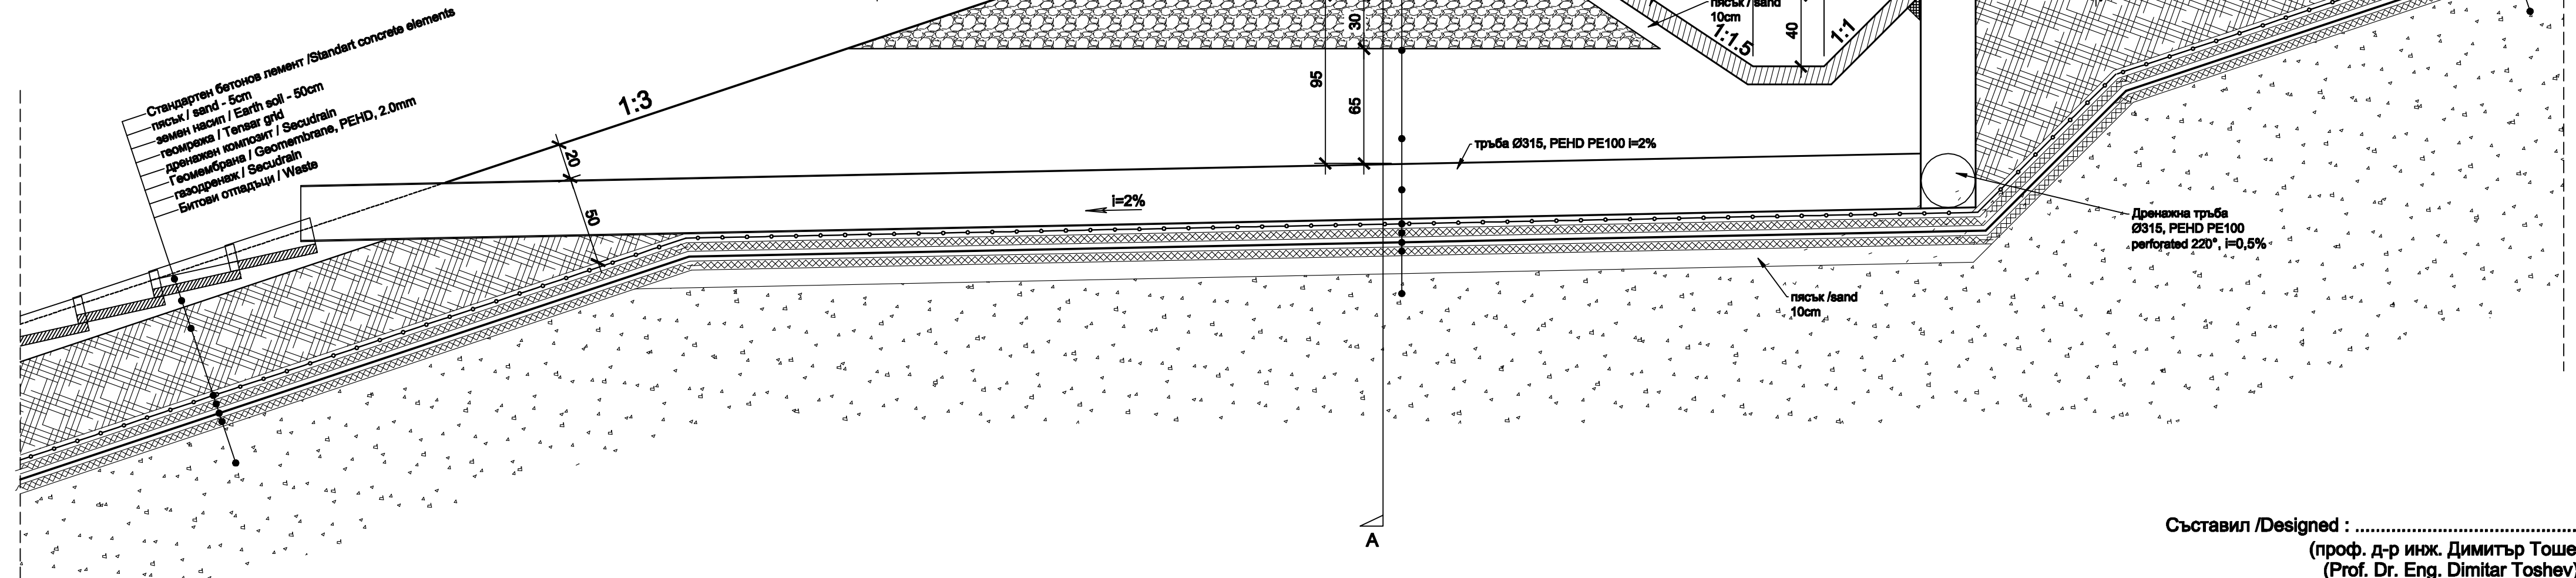


Разрез "А-А"
Cross section "A-A"

Депо за твърди битови отпадъци, гр. Кърджали
Възстановяване на повредени участъци тип I
Landfill Kardzhali
Damage zones type I recovering

Чертеж №5

Drawing №5

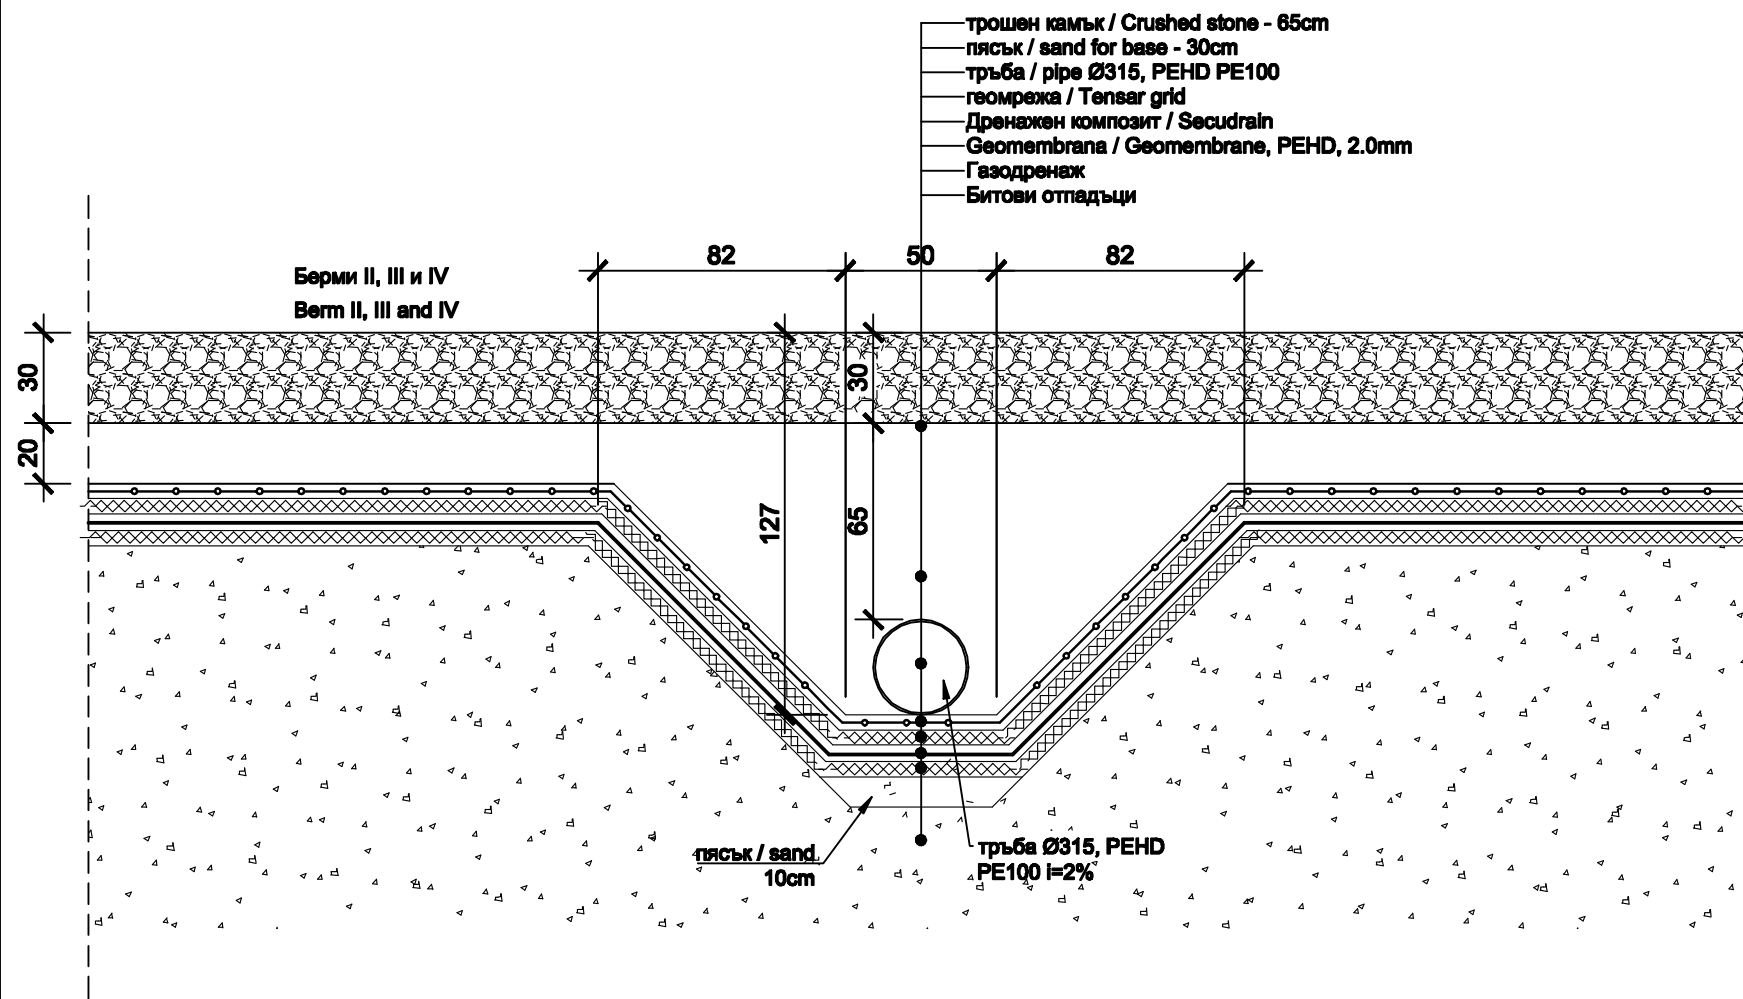

Съставил /Designed :

(проф. д-р инж. Димитър Тошев)
(Prof. Dr. Eng. Dimitar Toshev)