


Депо за твърди битови отпадъци, гр. Кърджали
Възстановяване на повредени участъци тип II и III
Landfill Kardzhali
Damage zones type II and III recovering

Тип II Детайл "E"
Type II Detail "E"
M 1:25

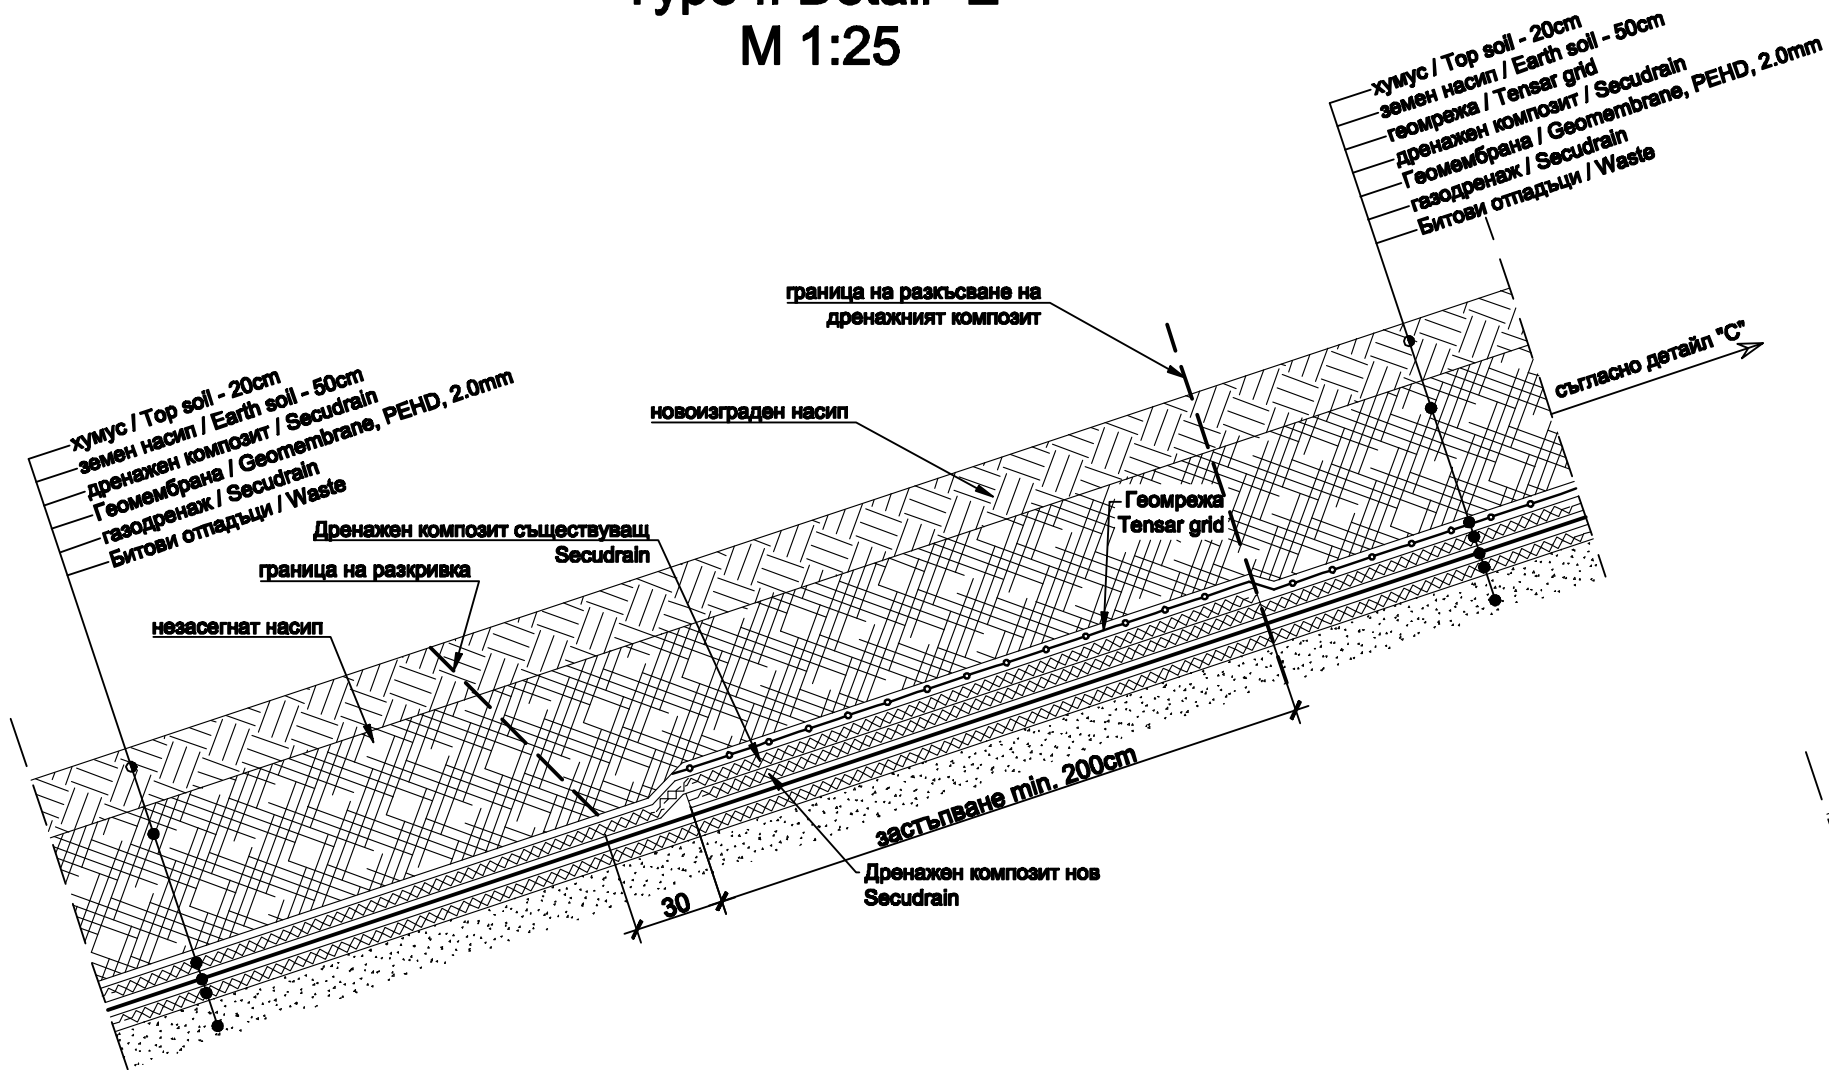

Тип III Детайл "F"
Type III Detail "F"
M 1:25

