


Чертеж №7 Drawing №7

1. Замерено м. Декември-2013г-акт10
 -повраден дренажен композит-1750м²
 -нарушен почвен слой -50см-875м³
 -нарушен хумусен слой -20см-350м³

2. Замерено м. Юни-2014г
 -площ на оголена геомембрана-1319м²
 -площ на деформирани зони - 5202м²

-повраден дренажен композит-6521м²
 -нарушен почвен слой -50см-3260м³
 -нарушен хумусен слой -20см-1304м³

Депо за твърди битови отпадъци, гр. Кърджали
 Схема на газовите кладенци

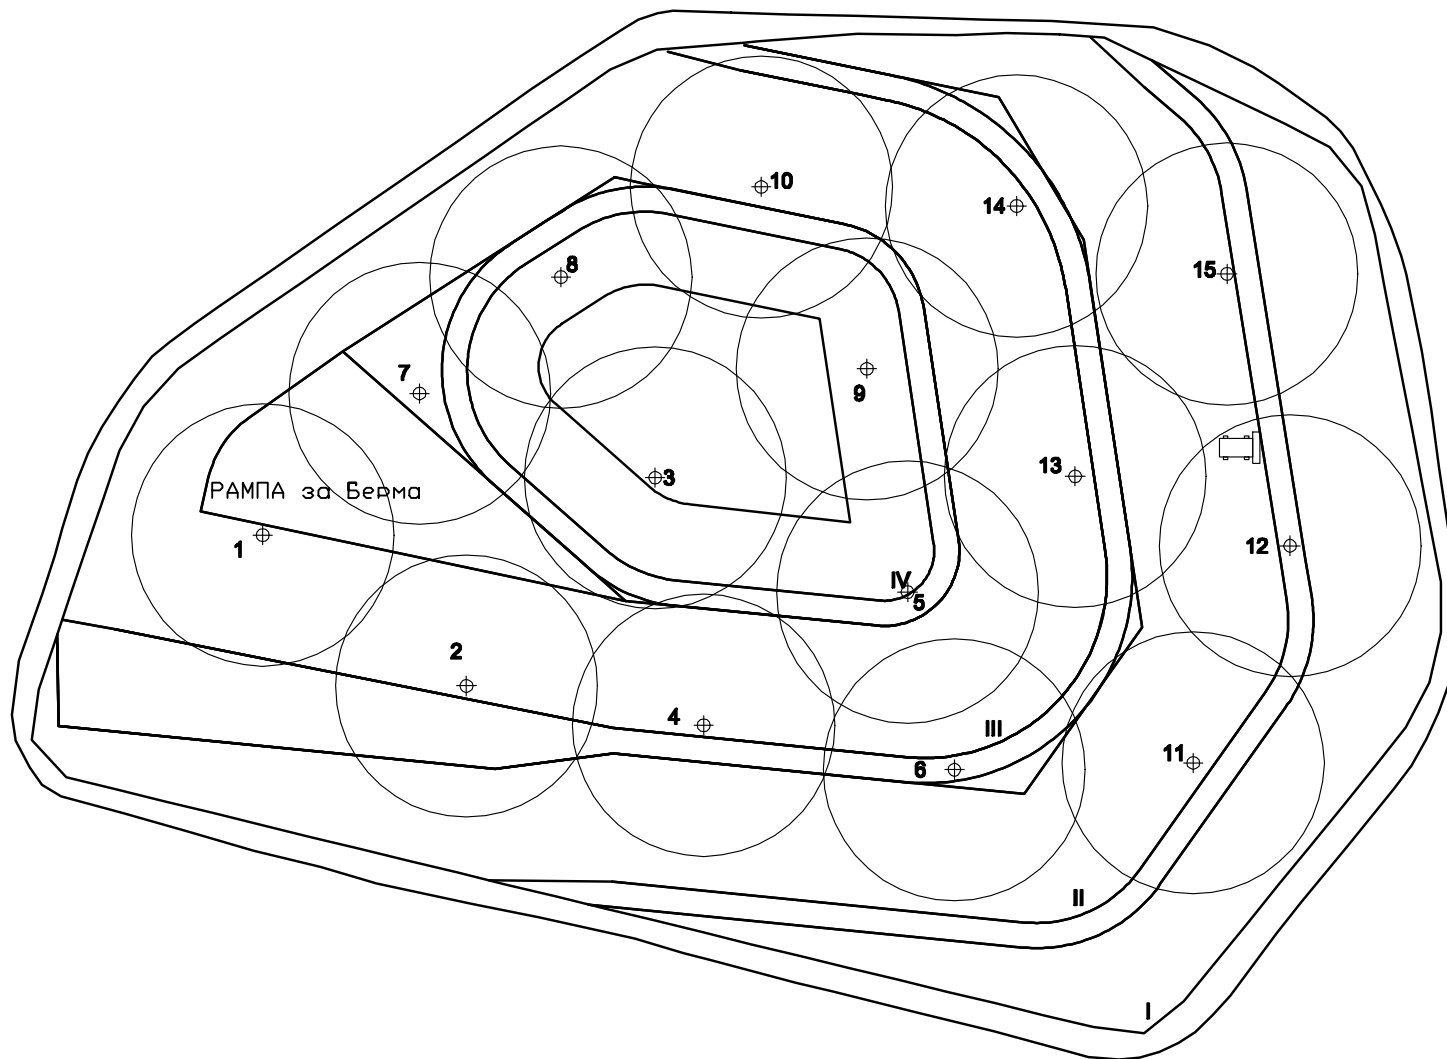

Легенда

-  Газов кладенец
-  място на престой на булдозер в края на м. ноември 2013г.

Съставил /Designed :
 (проф. д-р инж. Димитър Тошев)
 (Prof. Dr. Eng. Dimitar Toshev)