


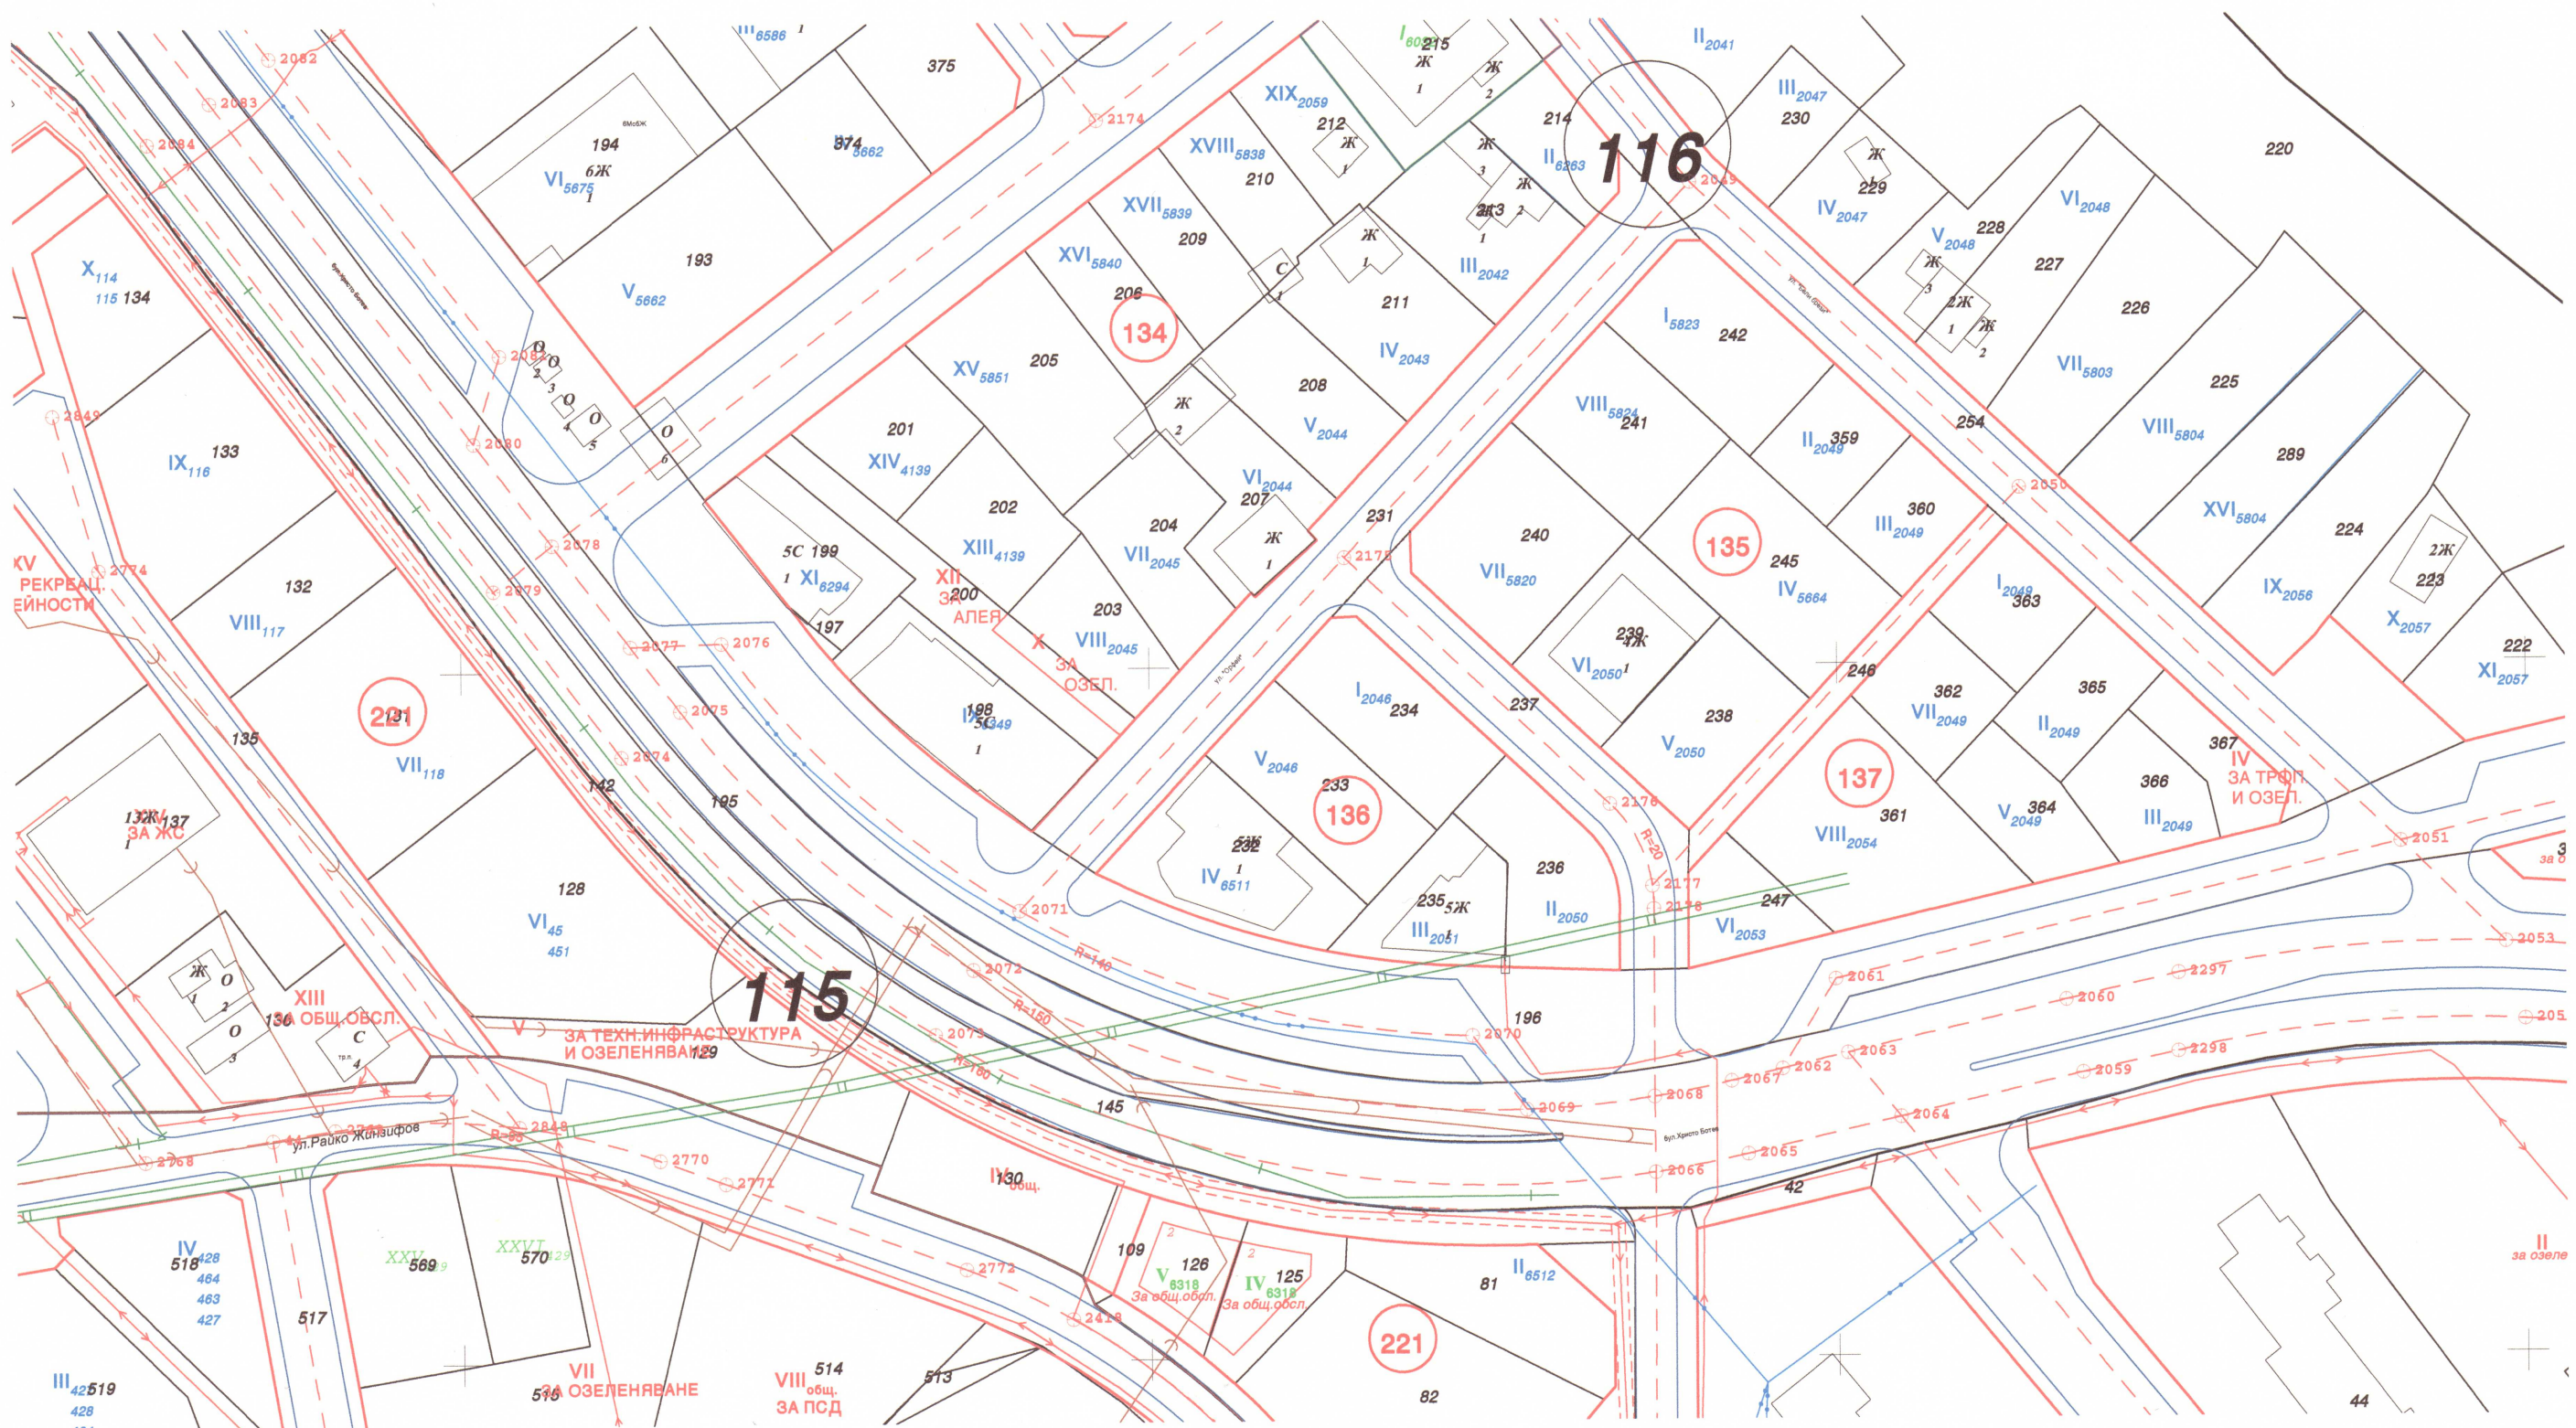

Бул. "Христо Ботев", Част 5, Машаб 1:1 000;