


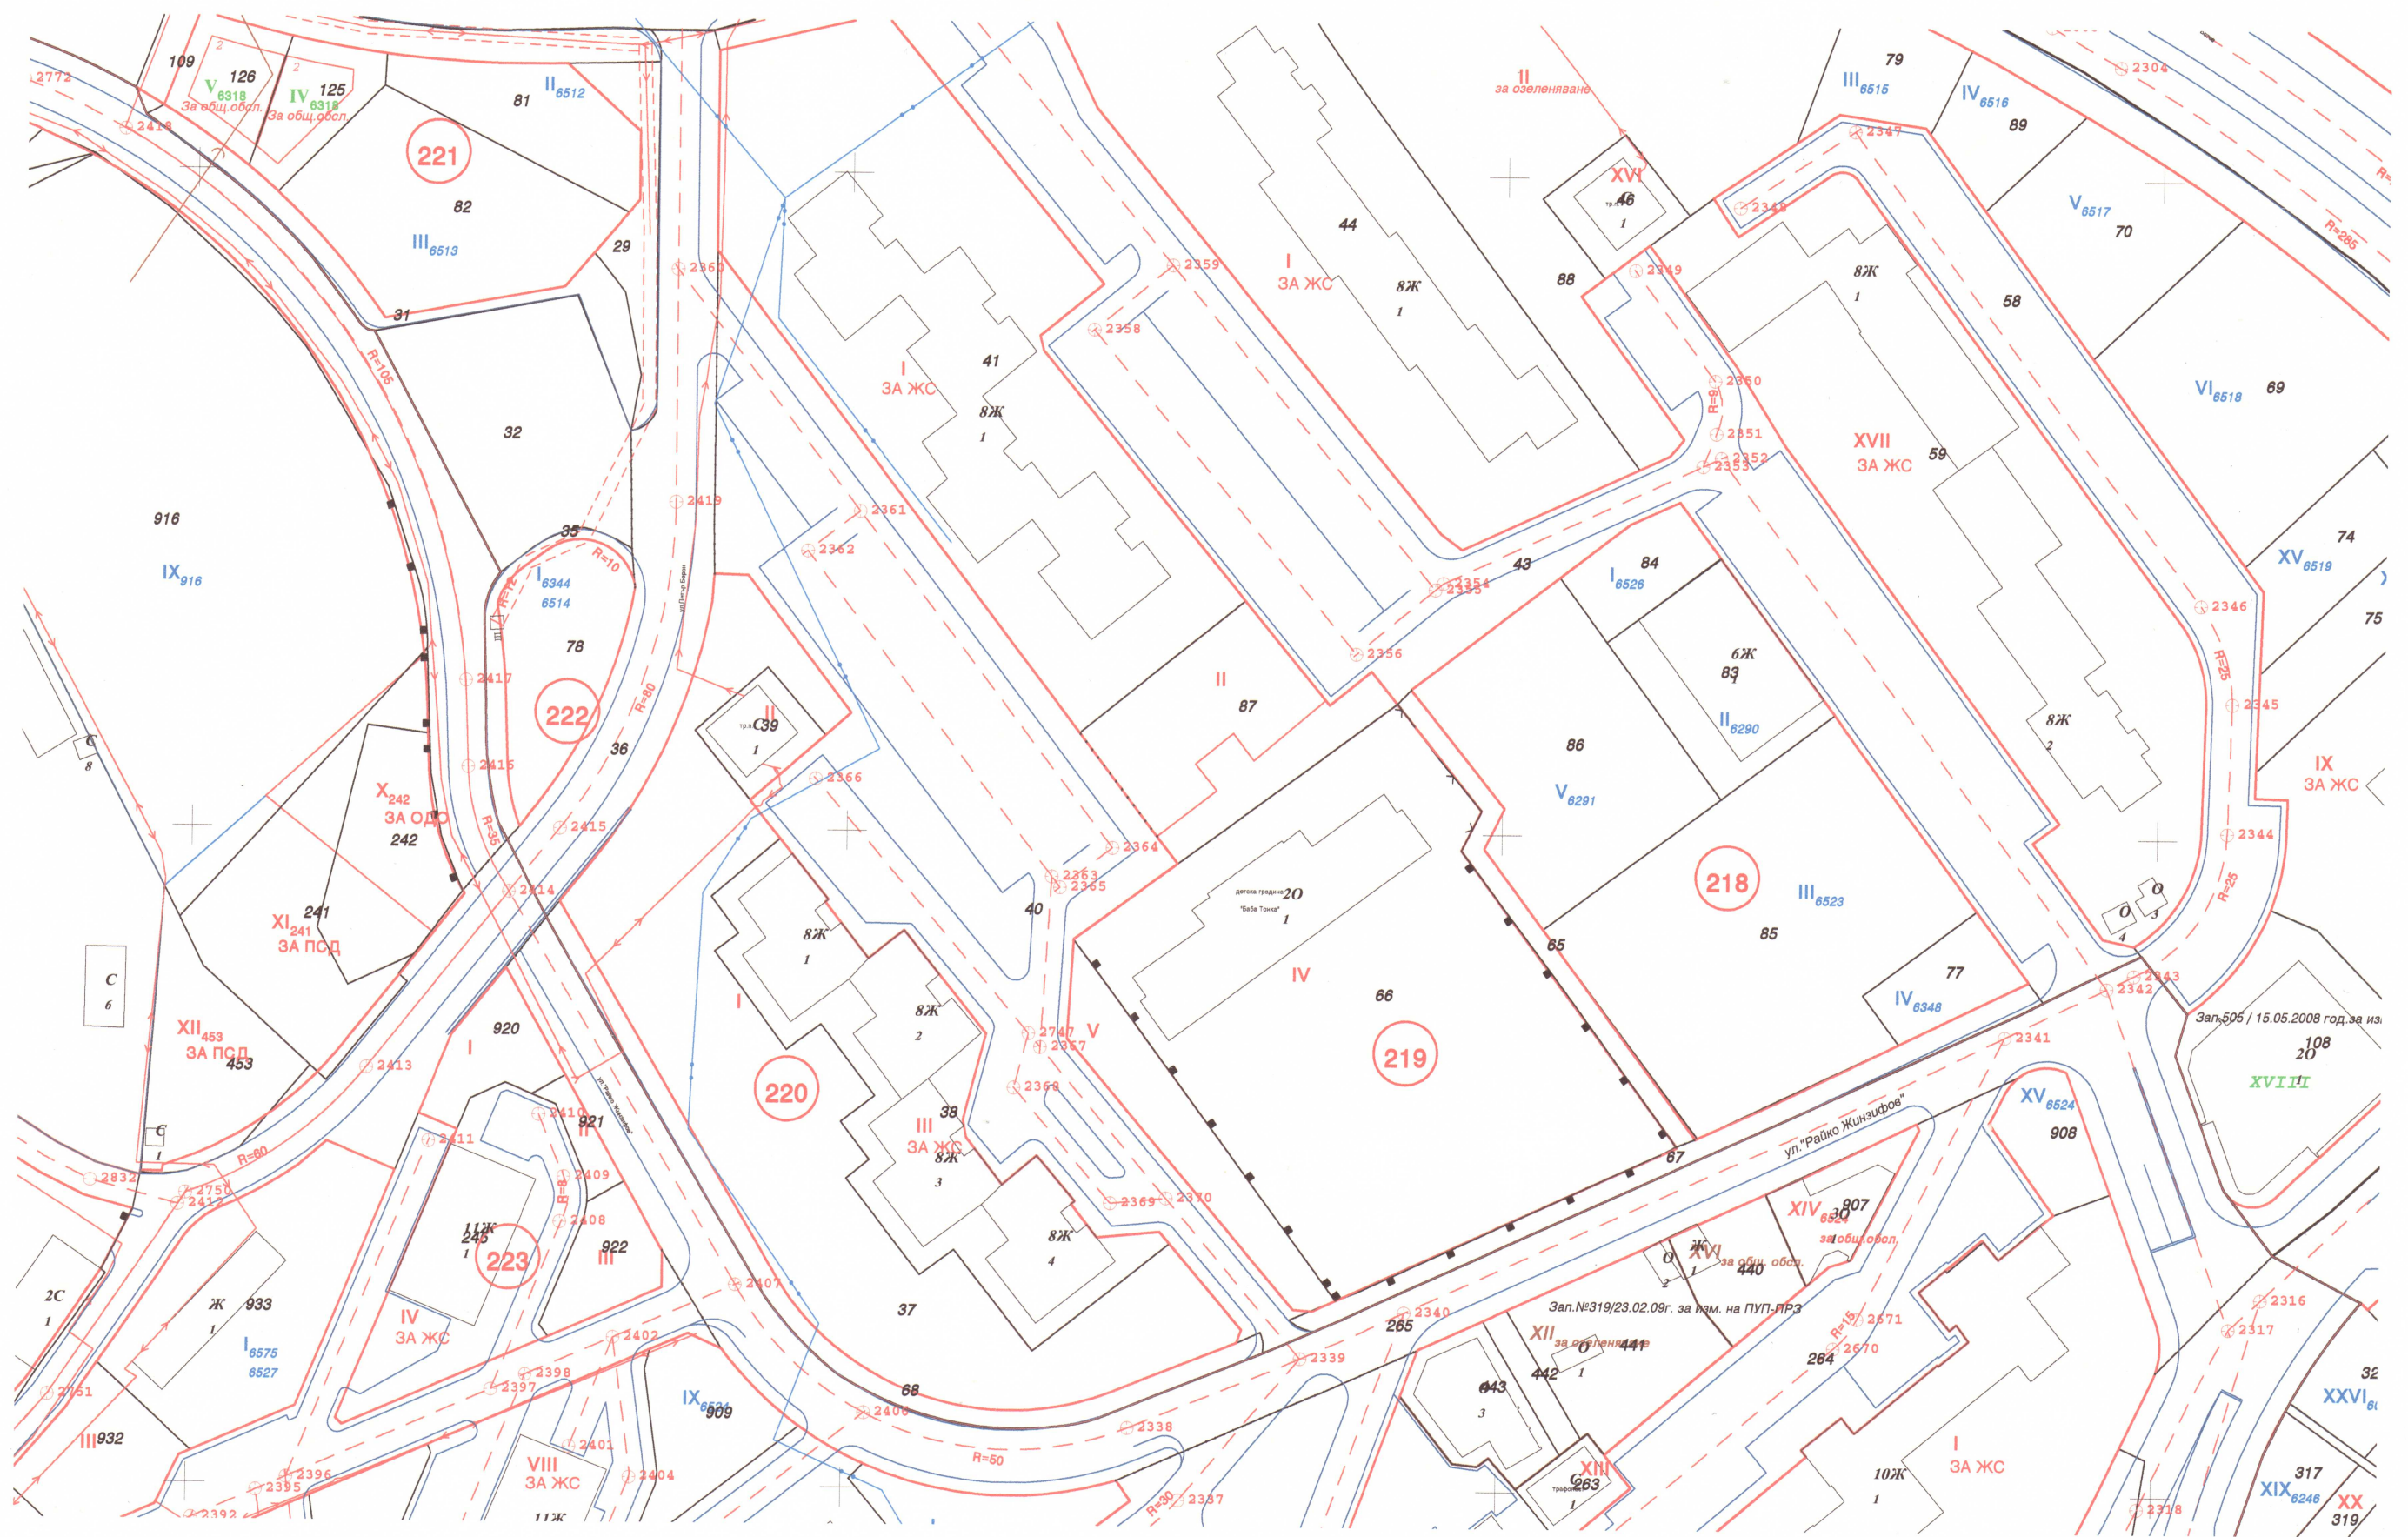

Ул. "Райко Жинзифов", Част 1, Мащаб 1:1 000;