


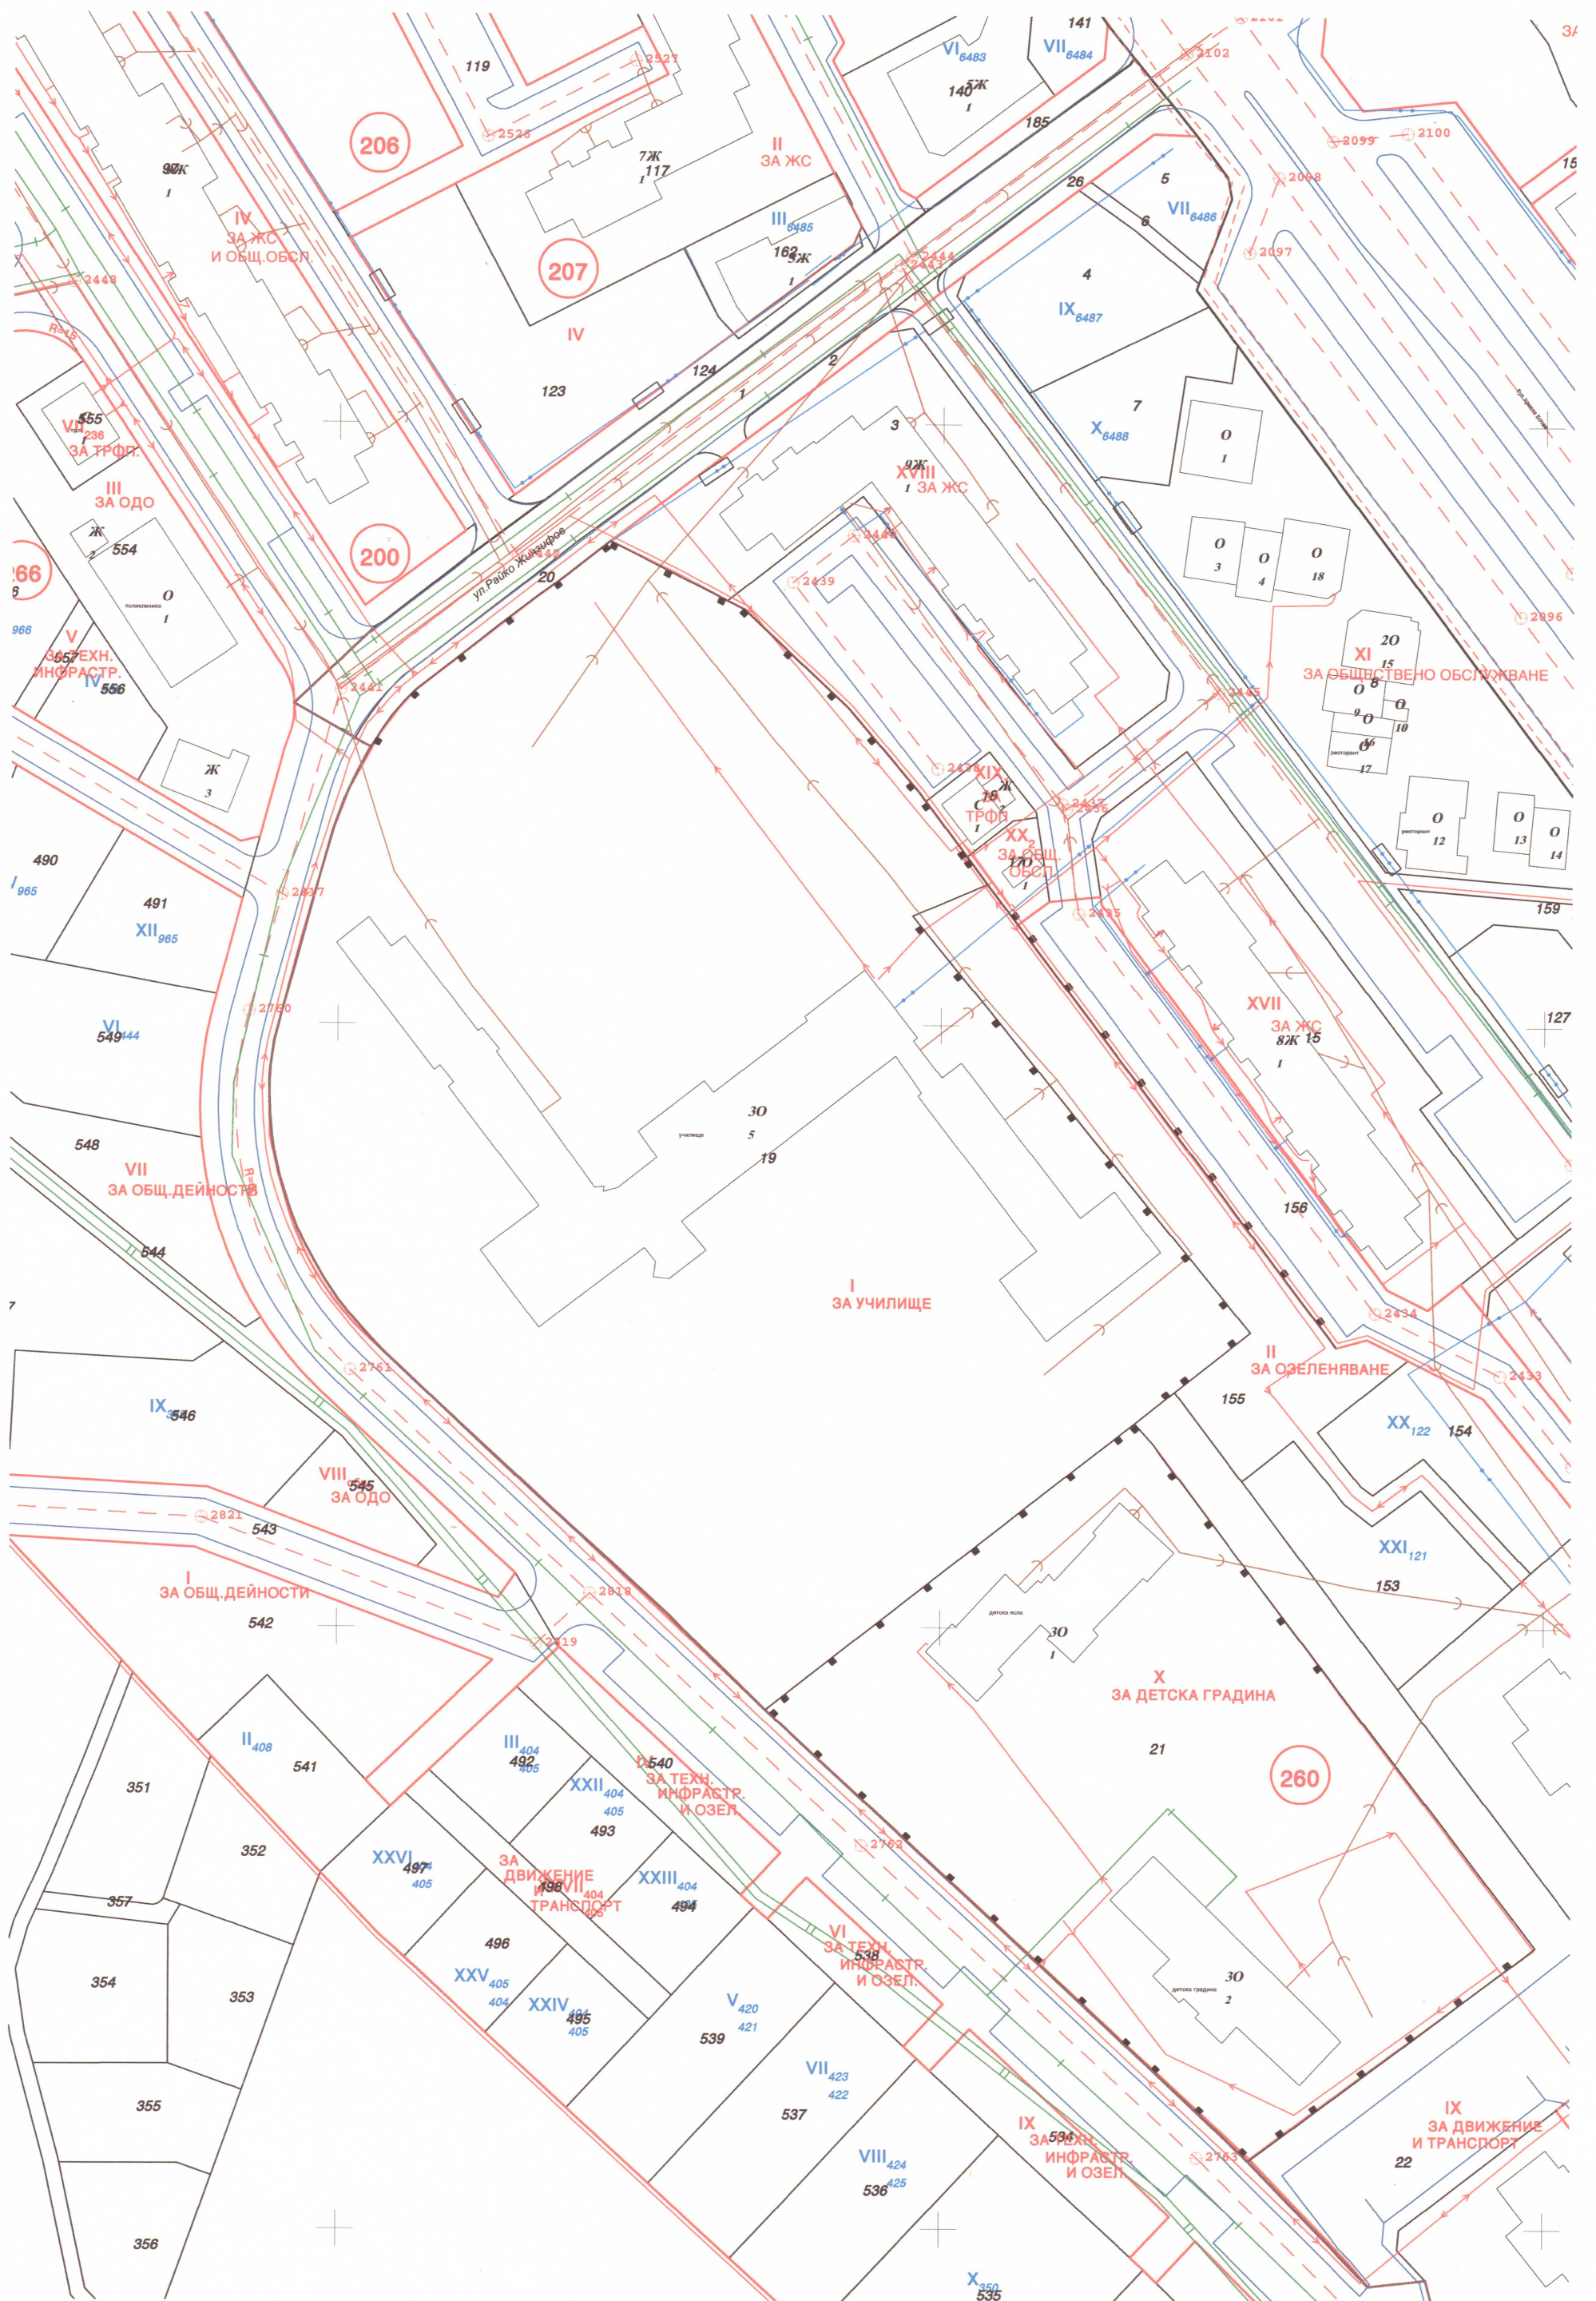

Ул. "Райко Жинзифов", Част 3, Мащаб 1:1 000;