


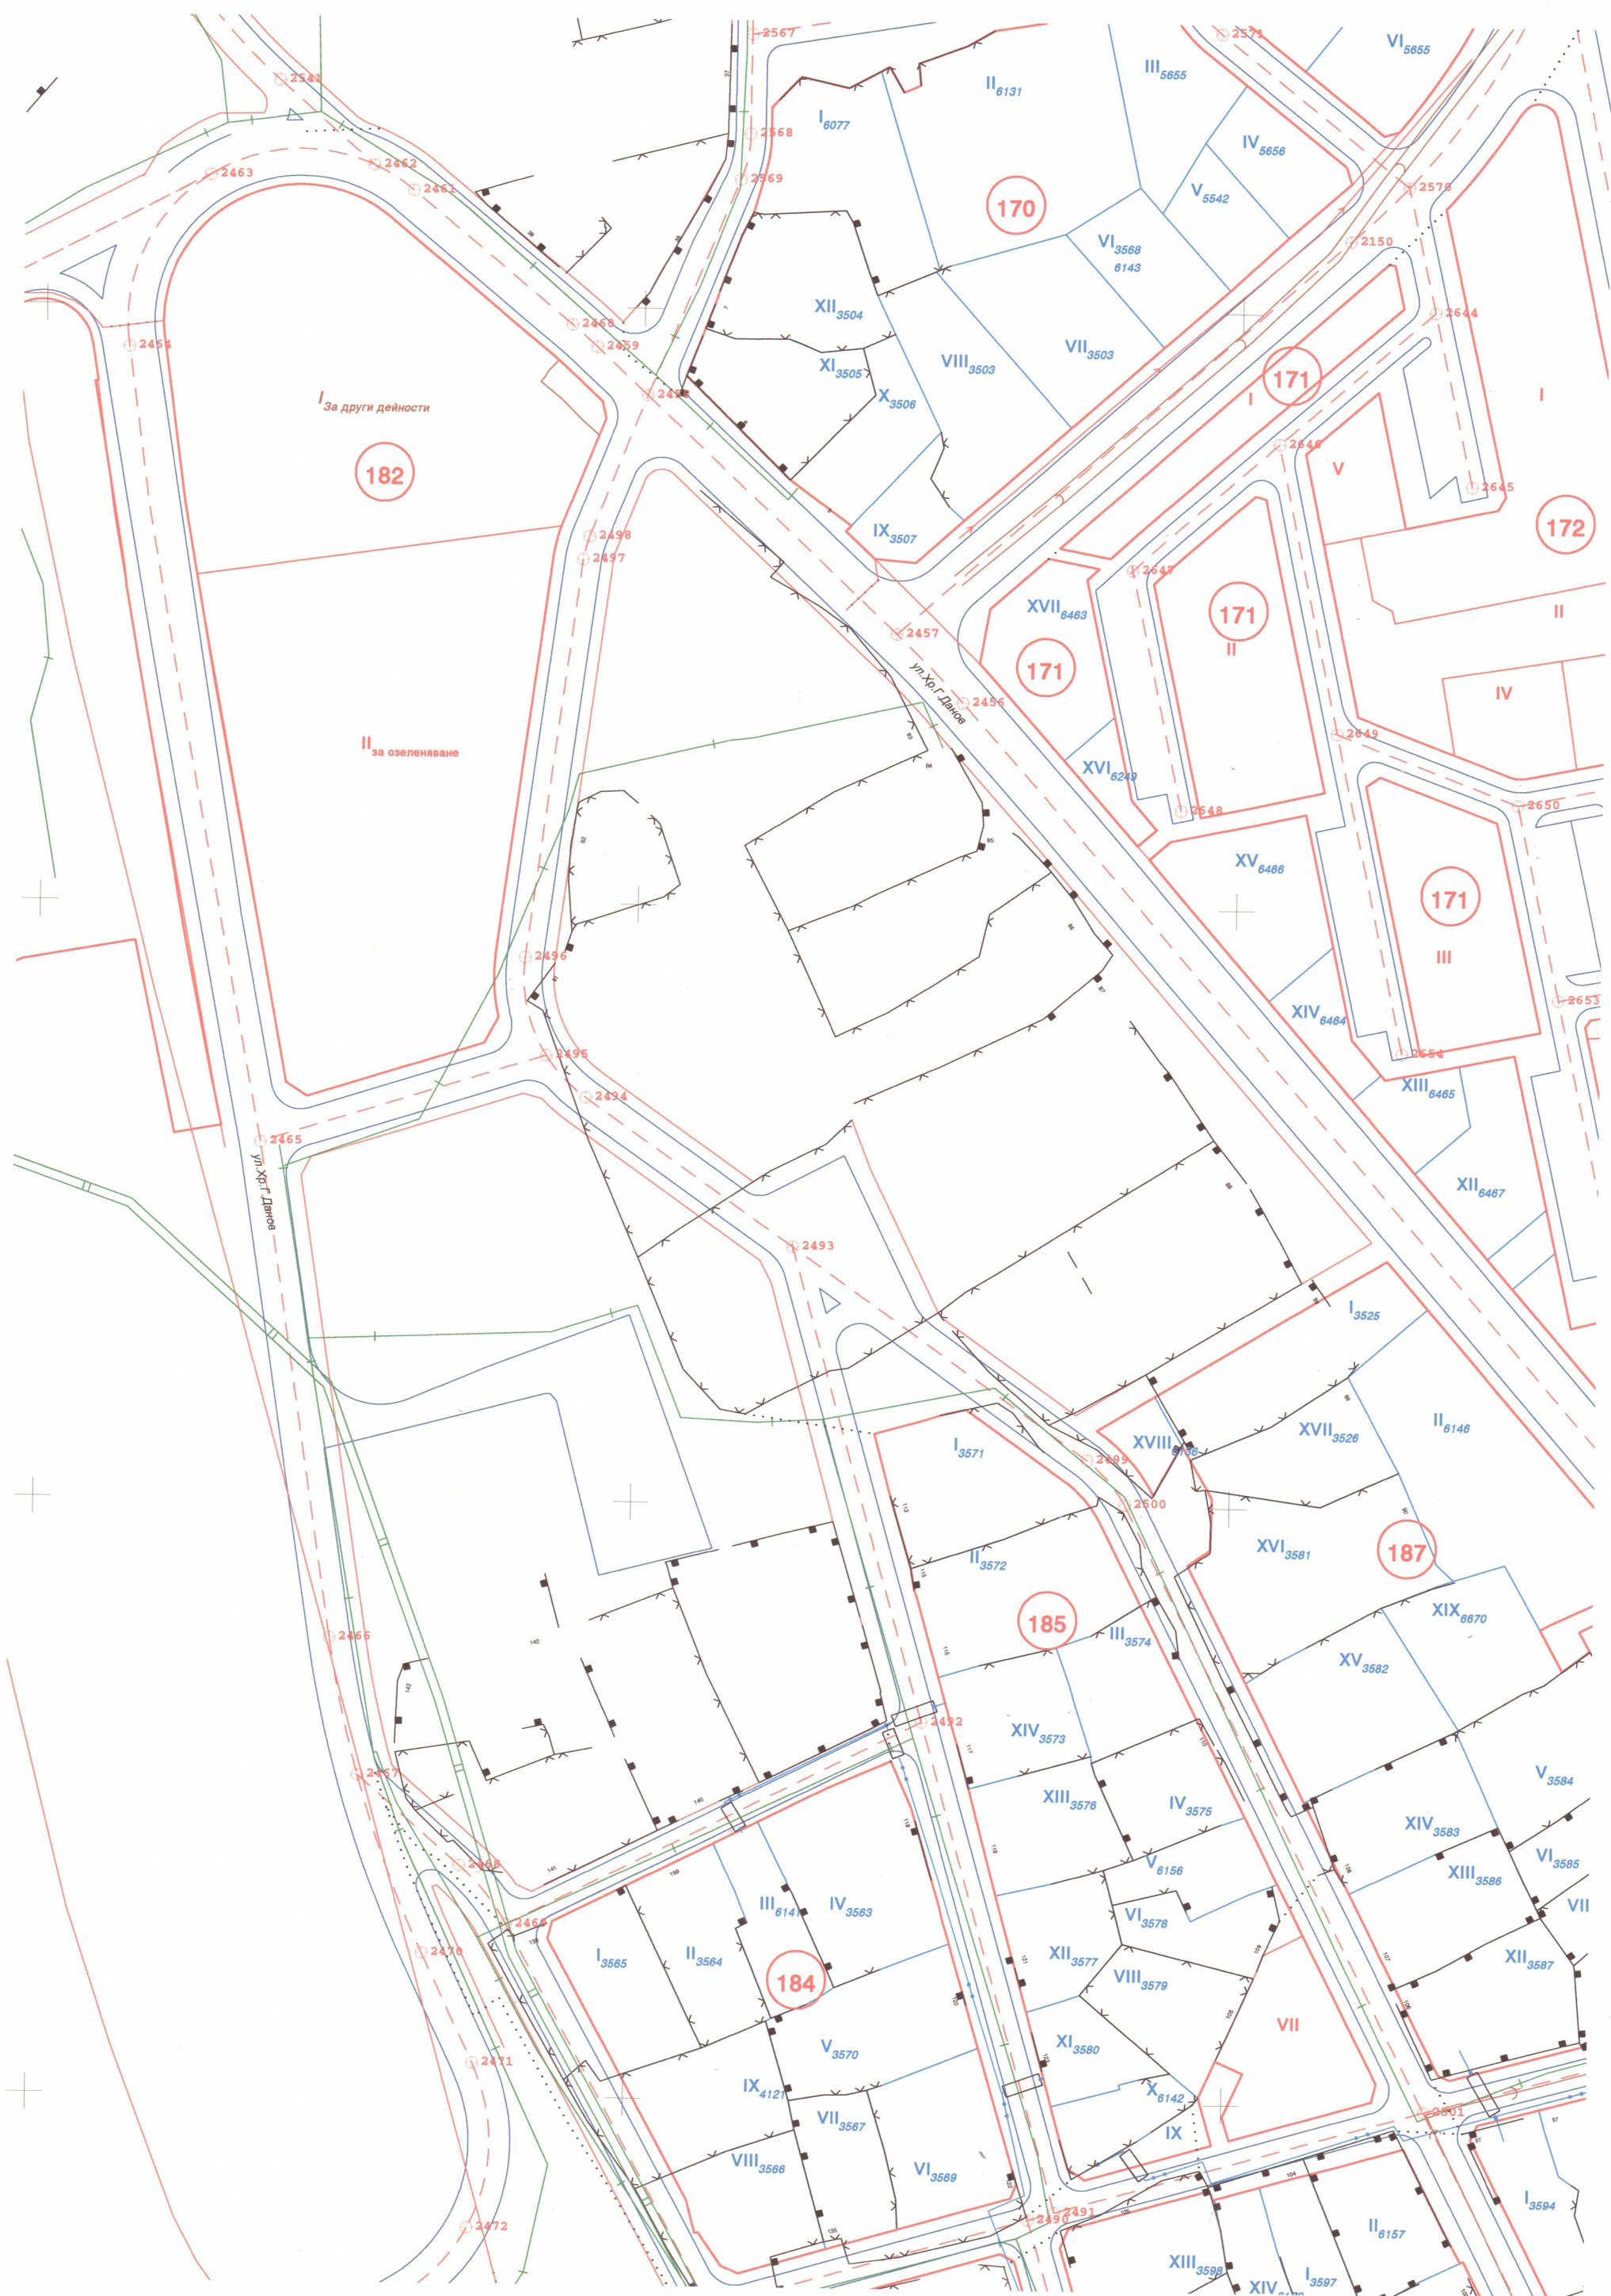

Ул. "Христо Данов", Част 1, Мащаб 1:1 000;