


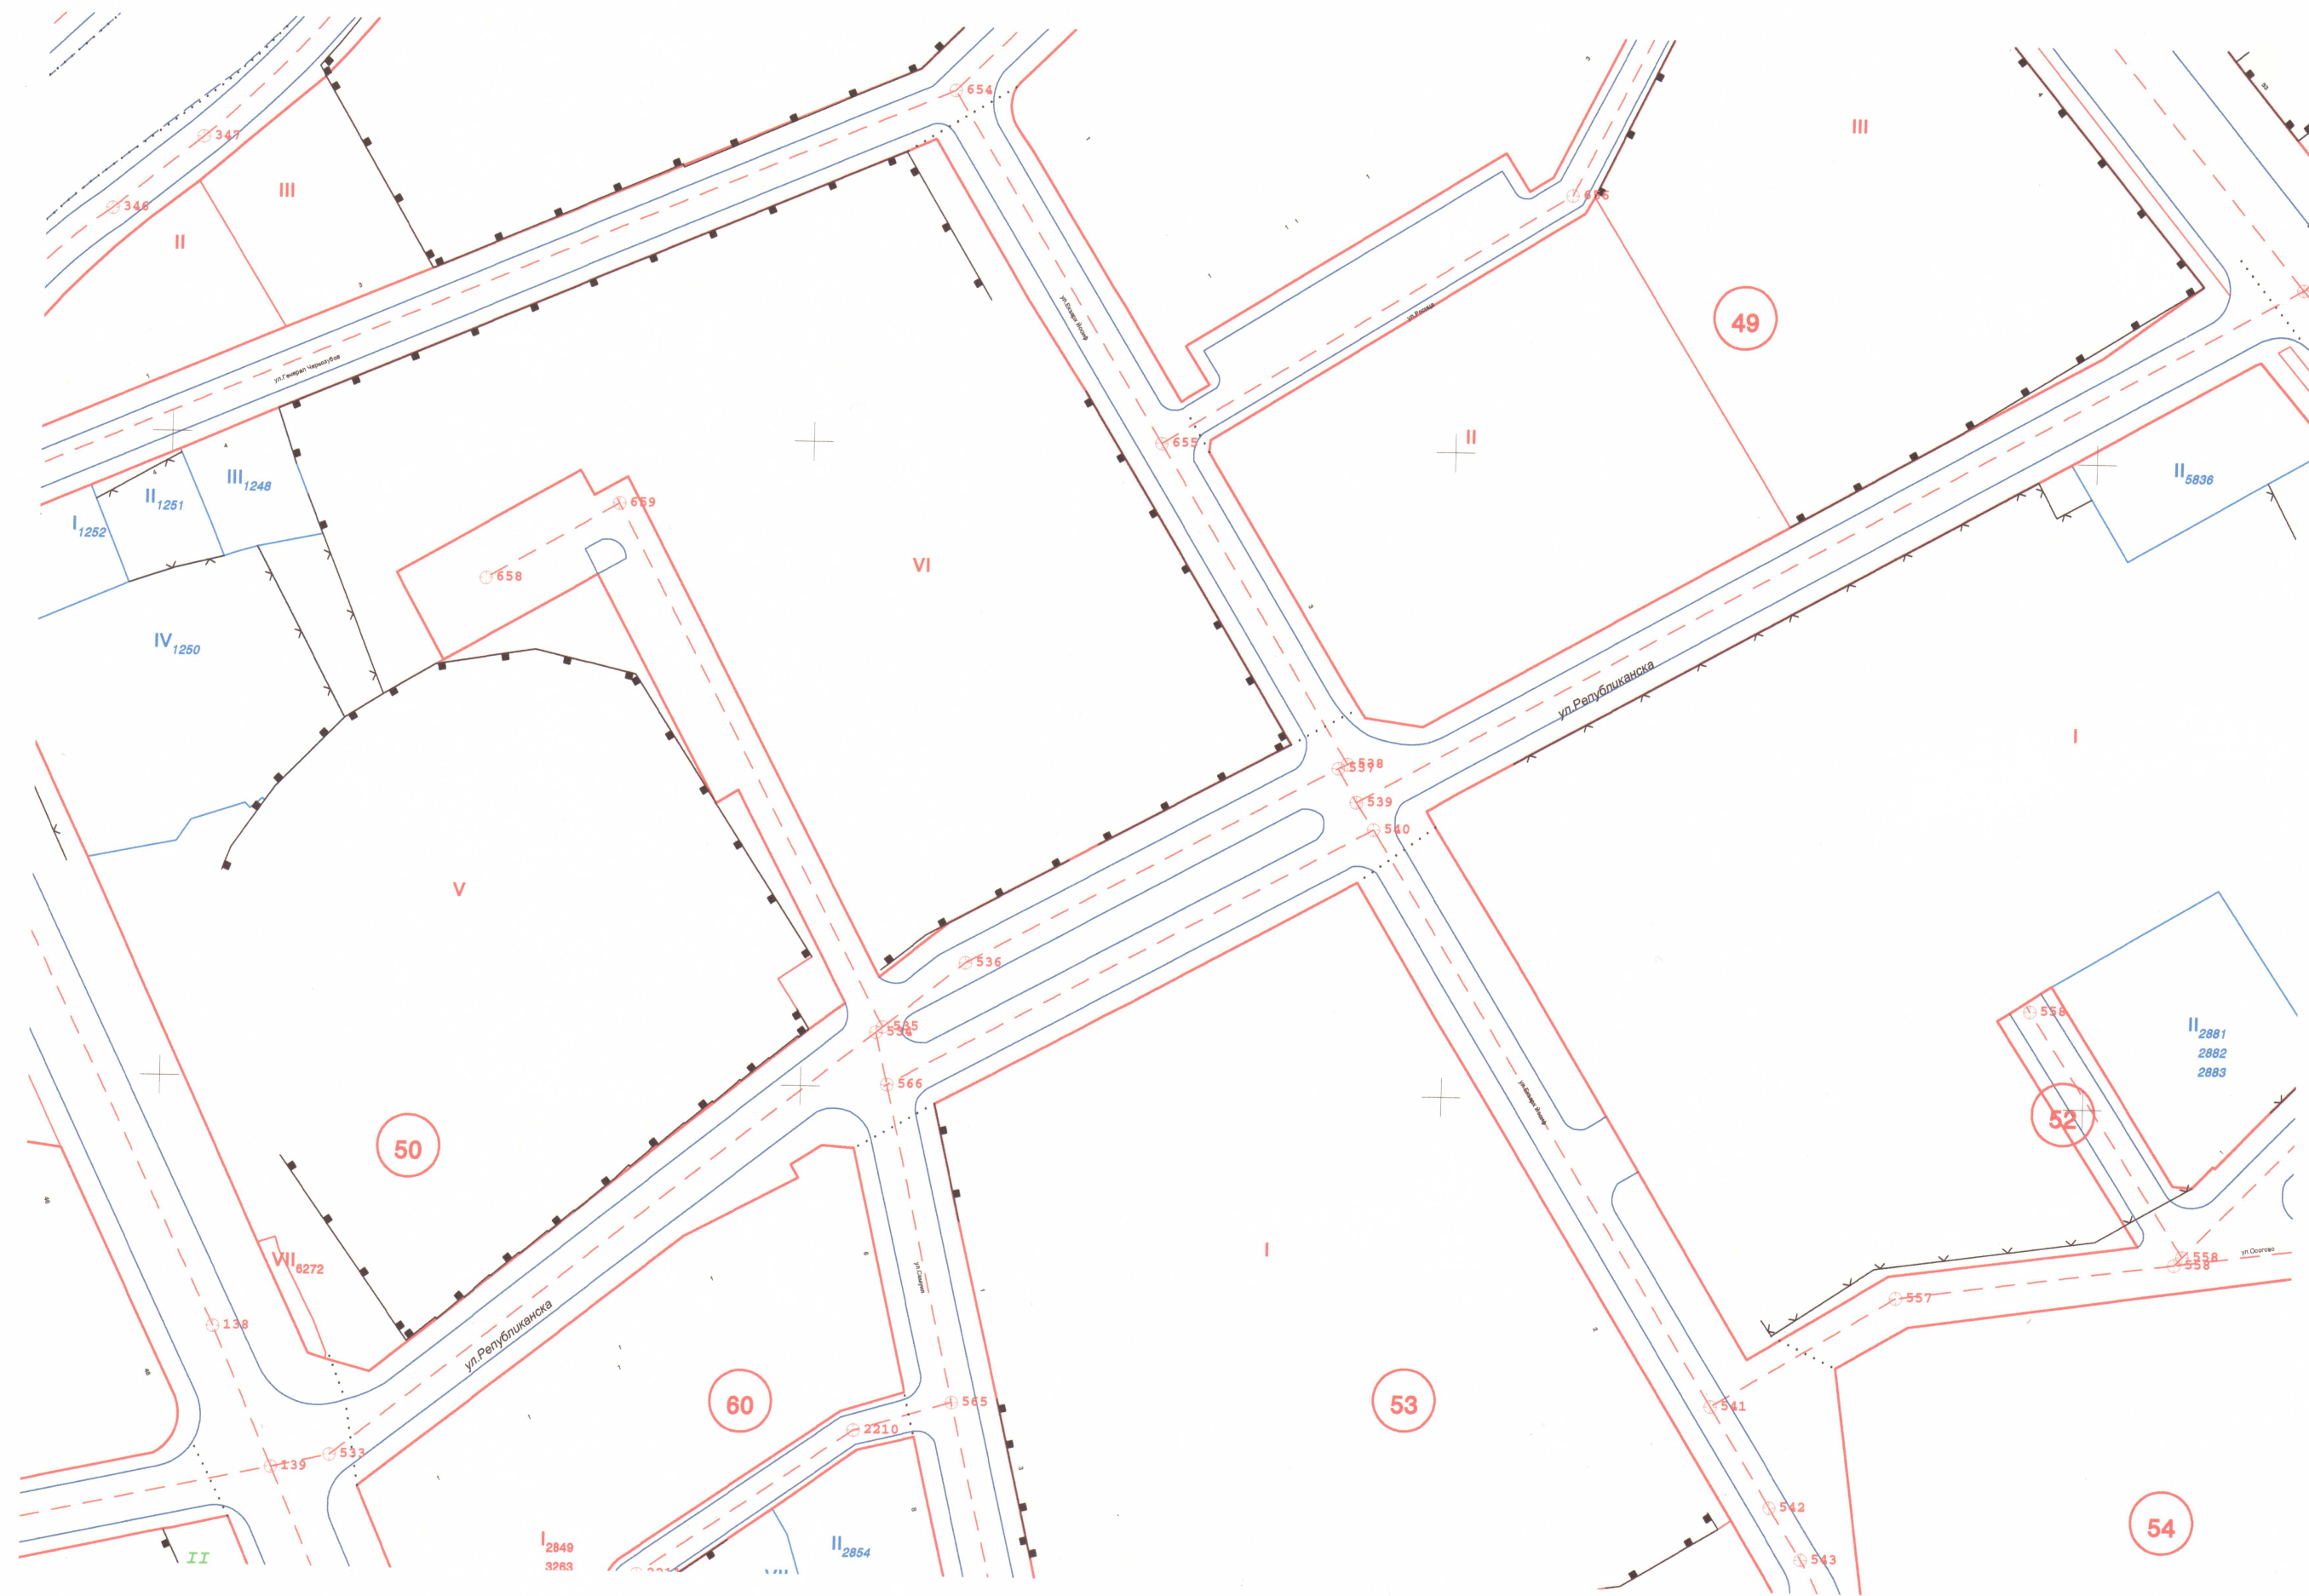

Ул. "Републиканска", Част 5, Машаб 1:1 000;