


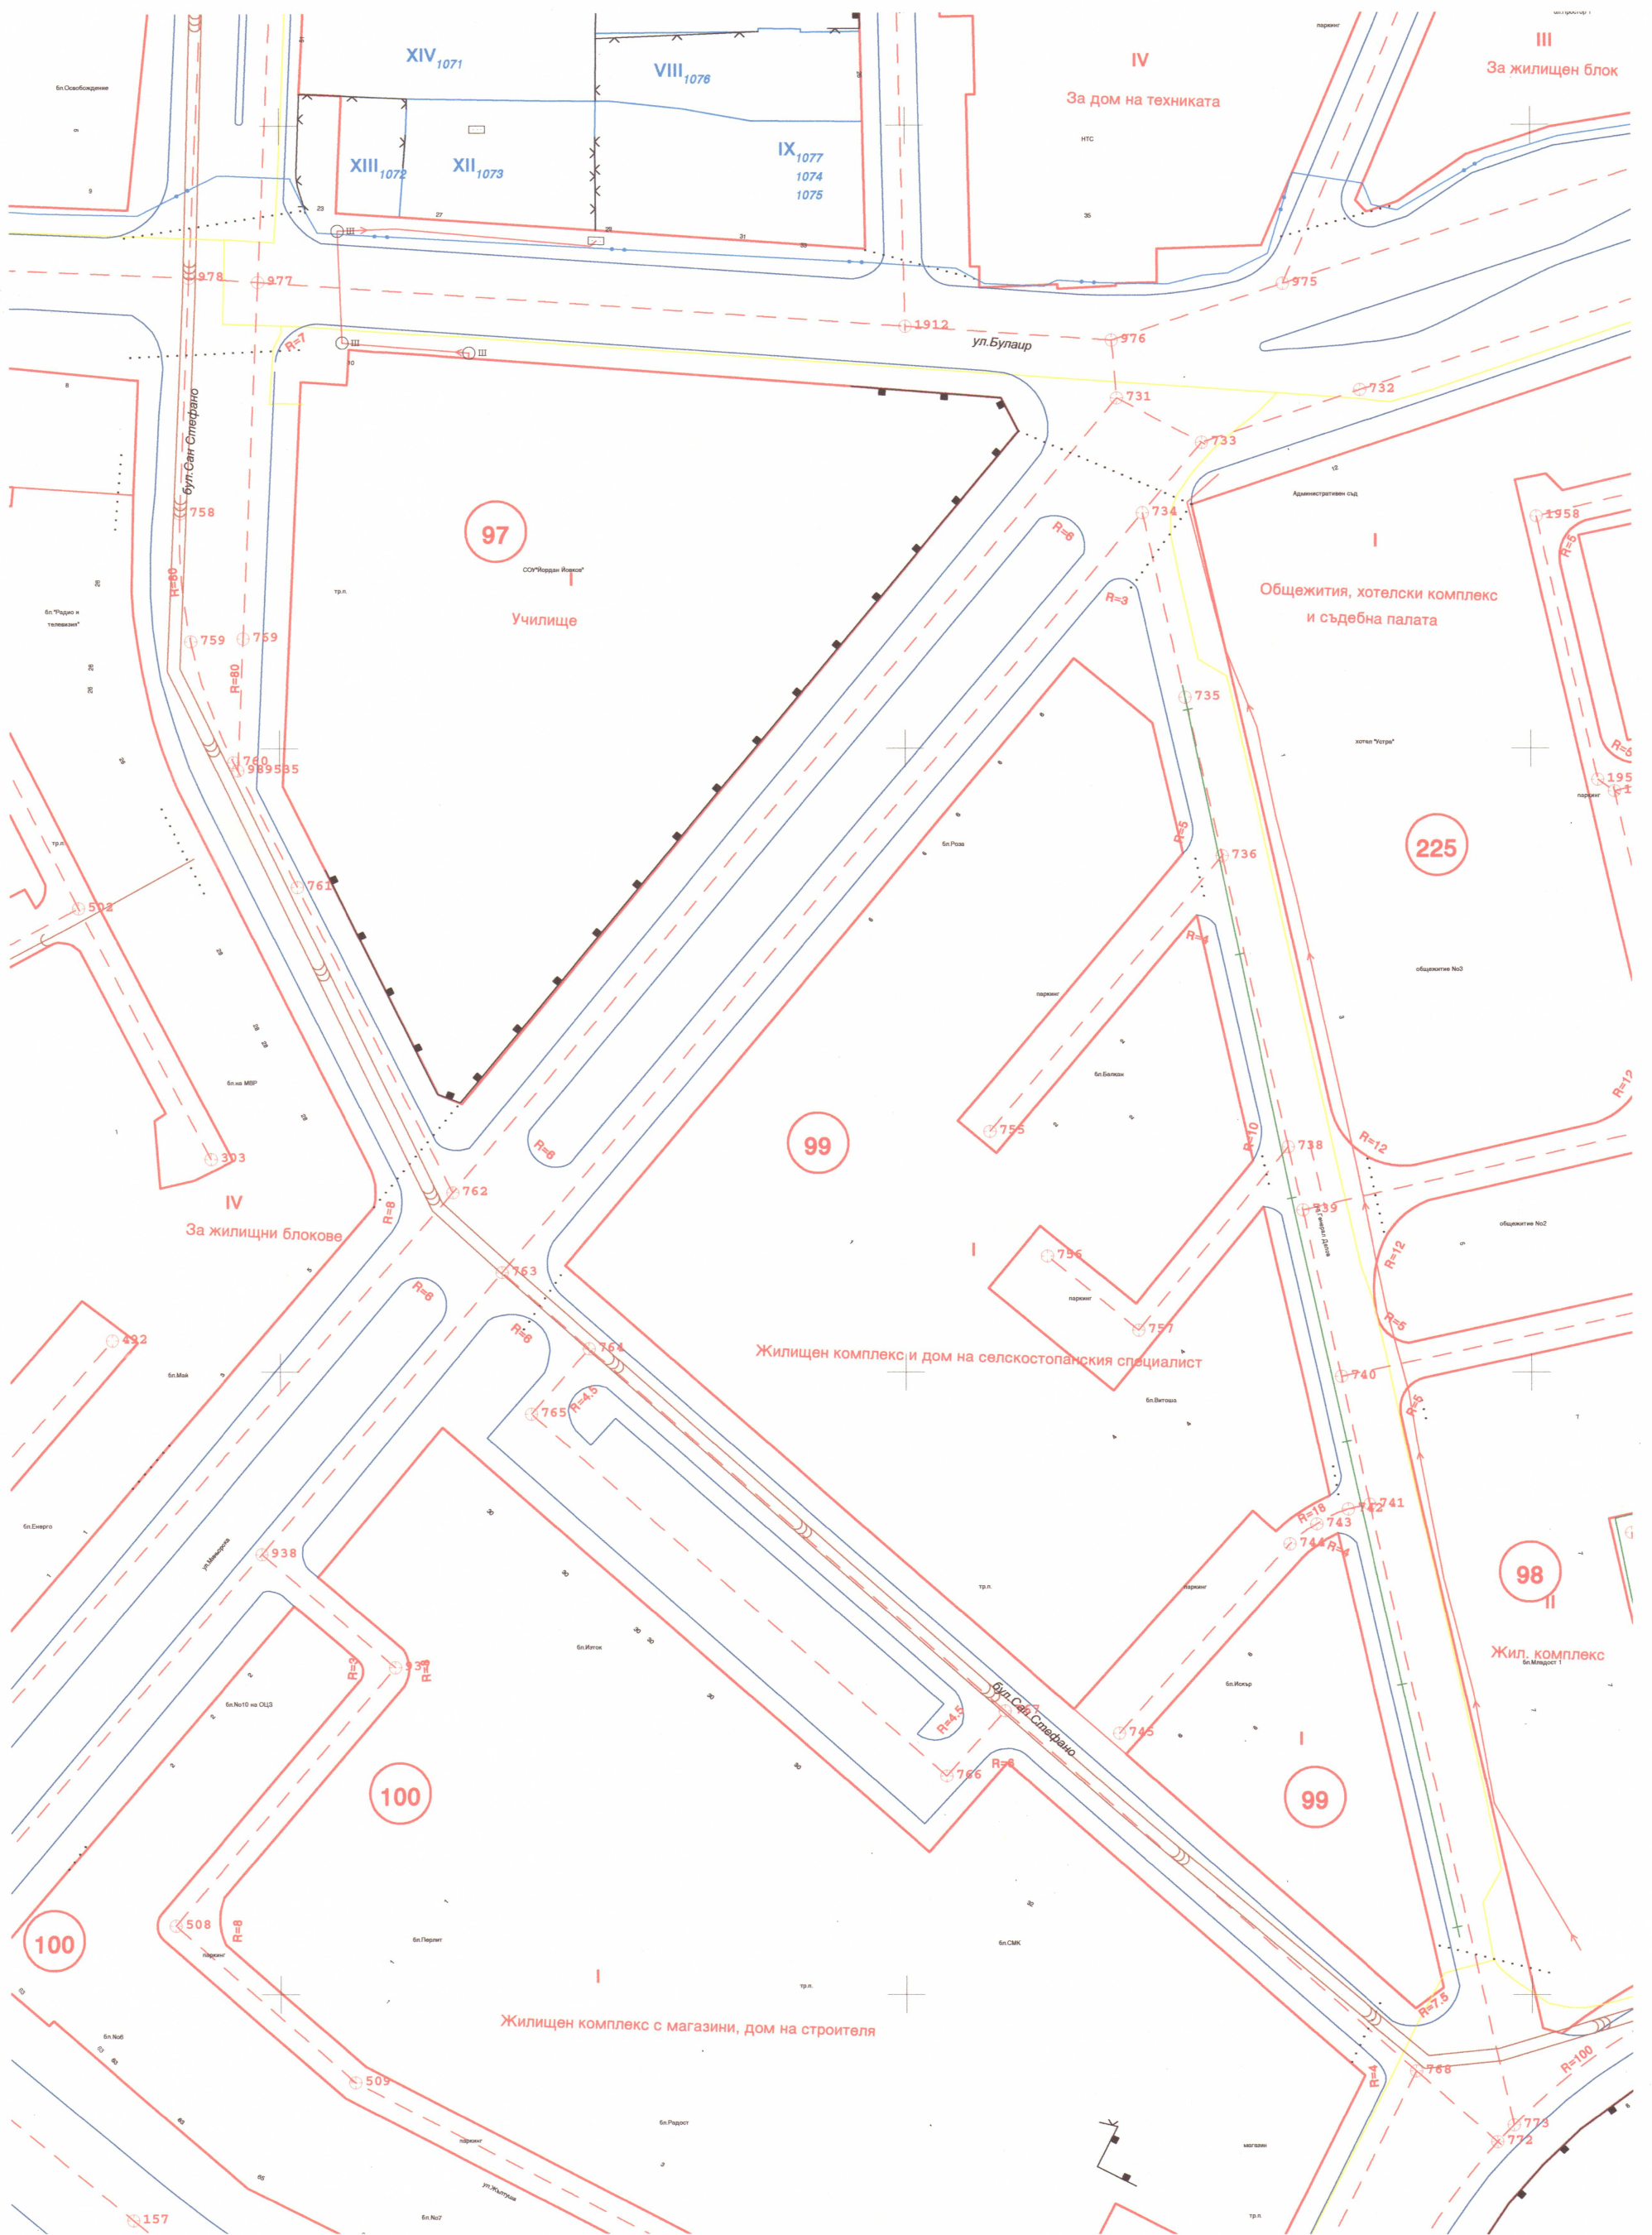

Бул. "Сан Стефано",
Част 3,
Мащаб 1:1 000;