


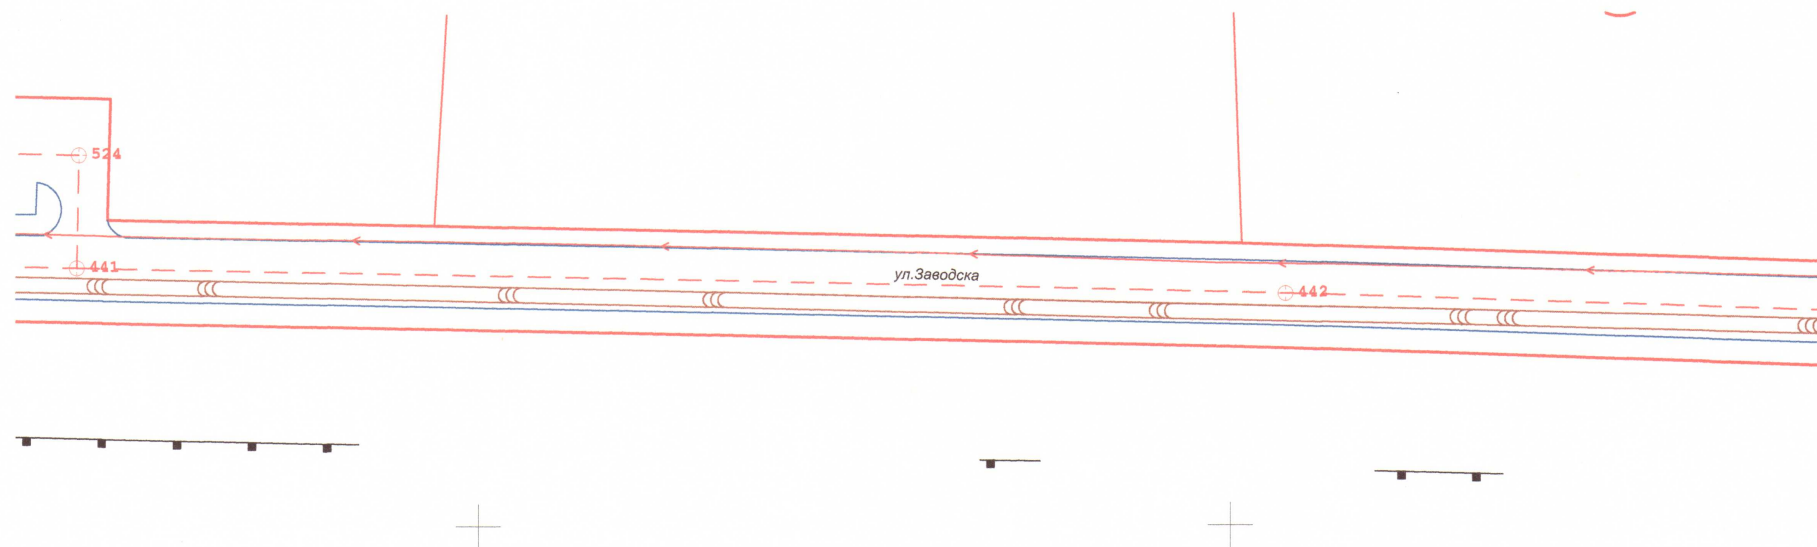

Ул. "Заводска",
Част 2,
Мащаб 1:1 000;

ул. "Заводска" - част 2