


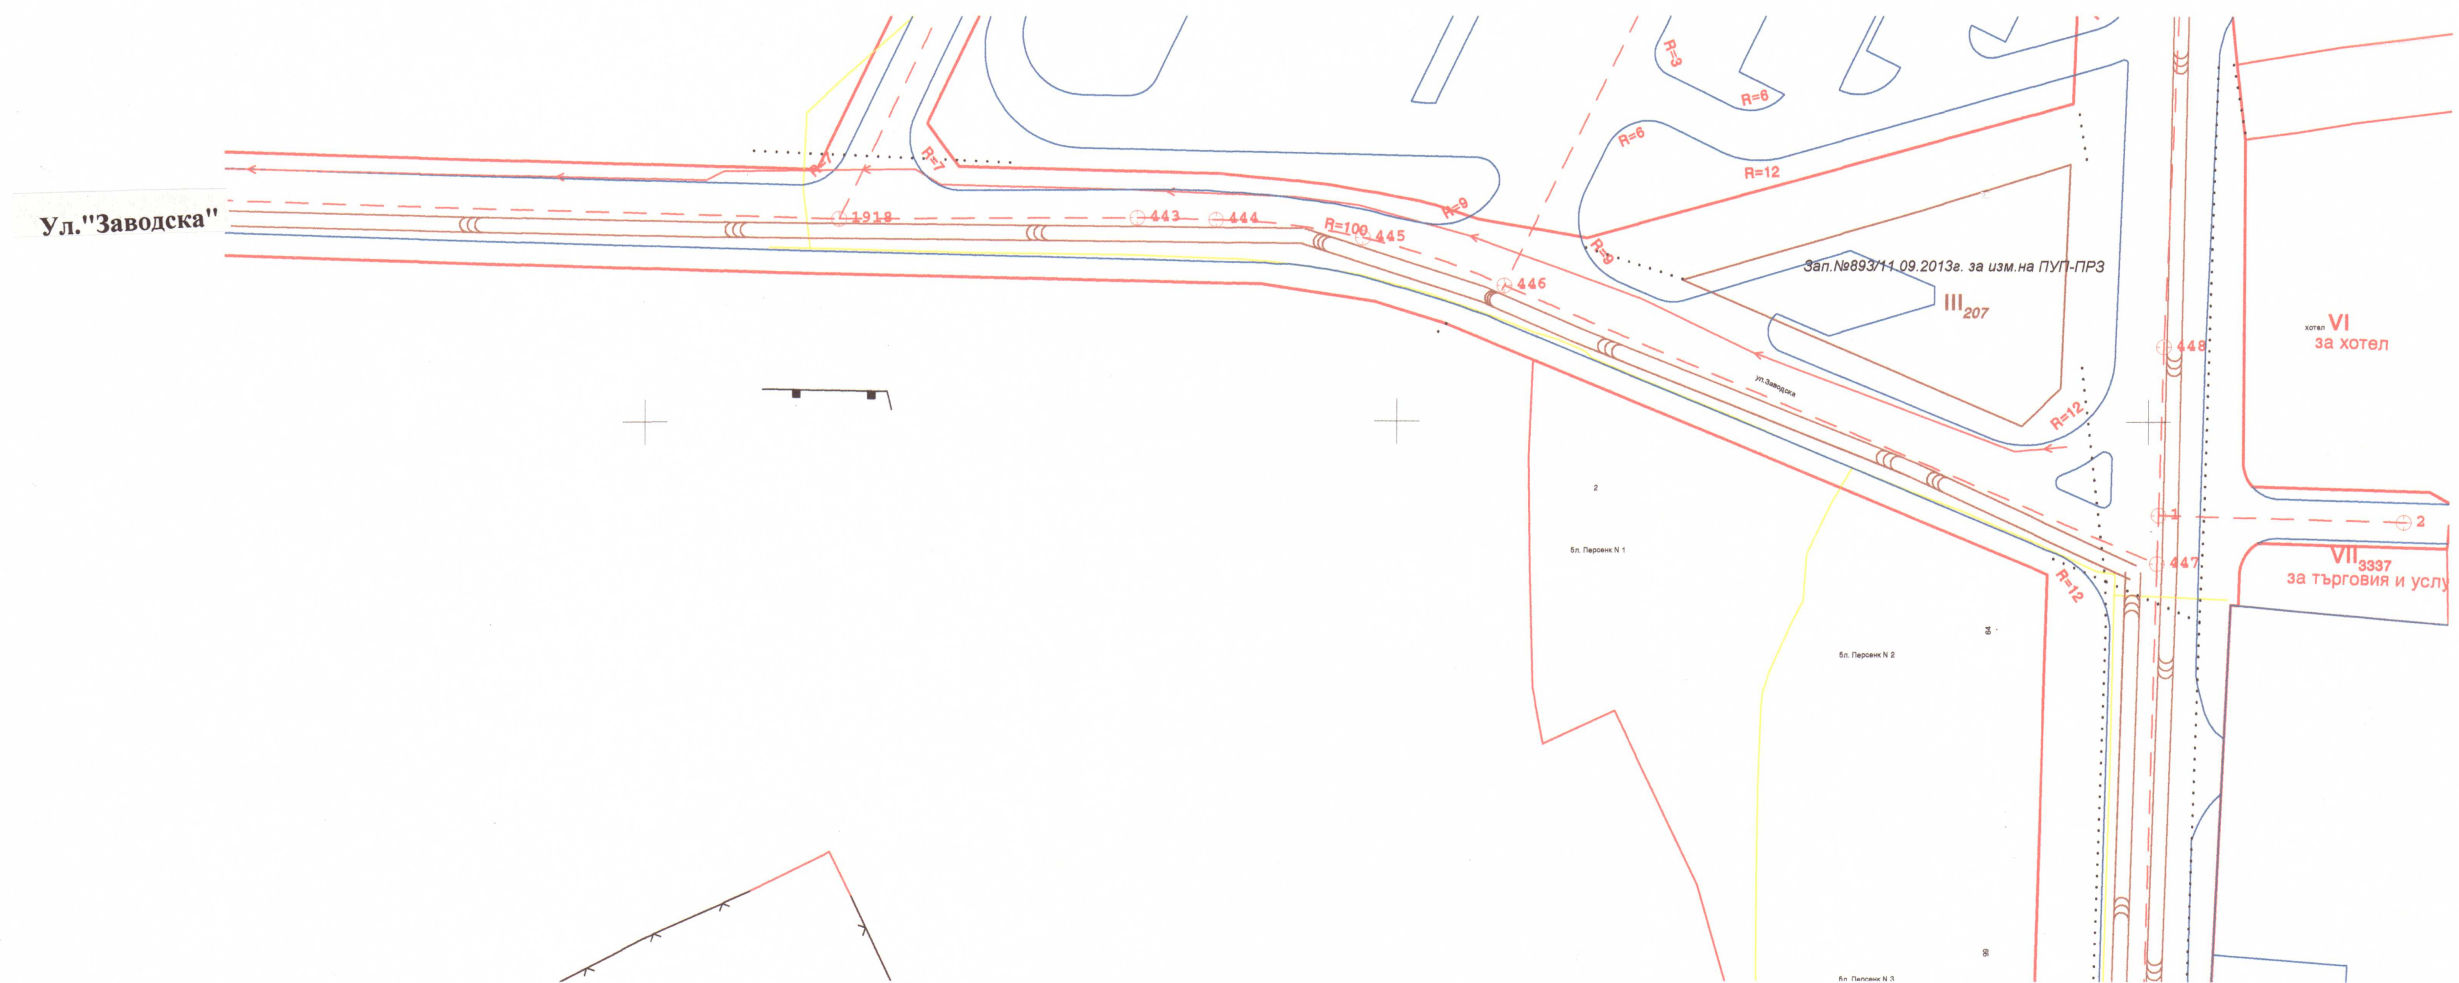

Ул. "Заводска",
 Част 3,
 Мащаб 1:1 000;