


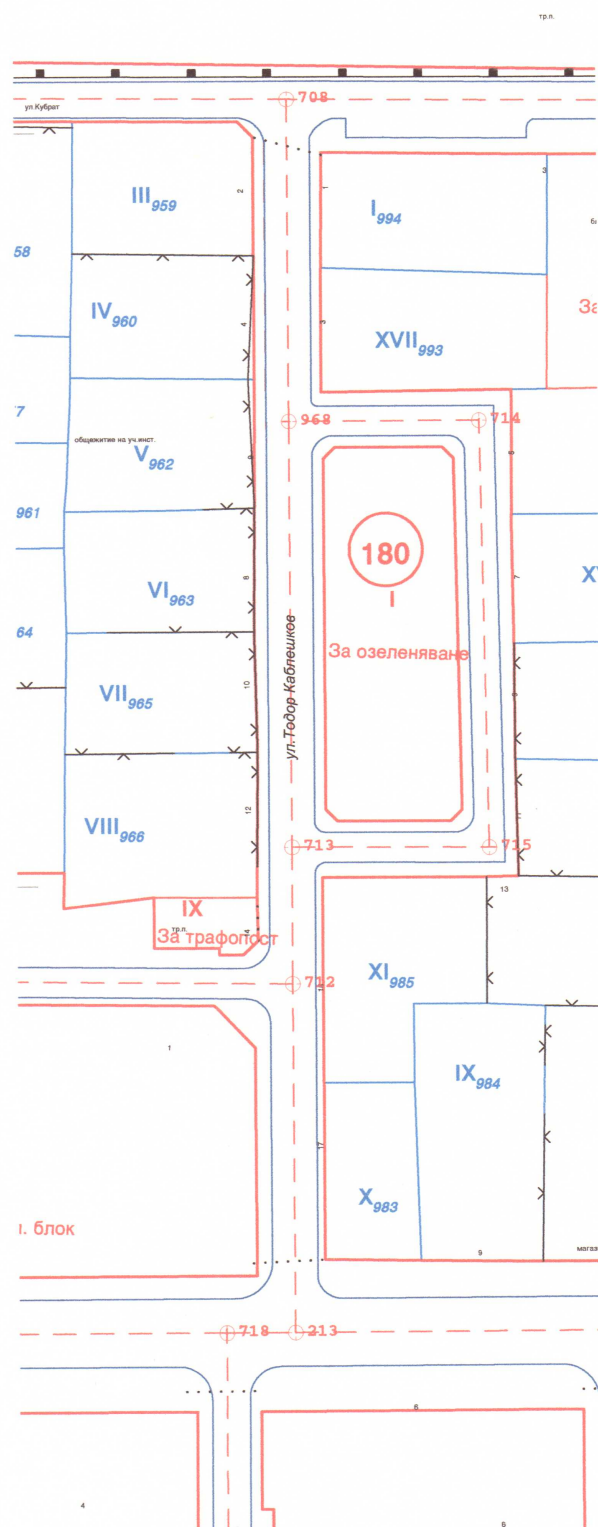

Ул. "Тодор Каблешков"
 Част 2,
 Машаб 1:1 000;