


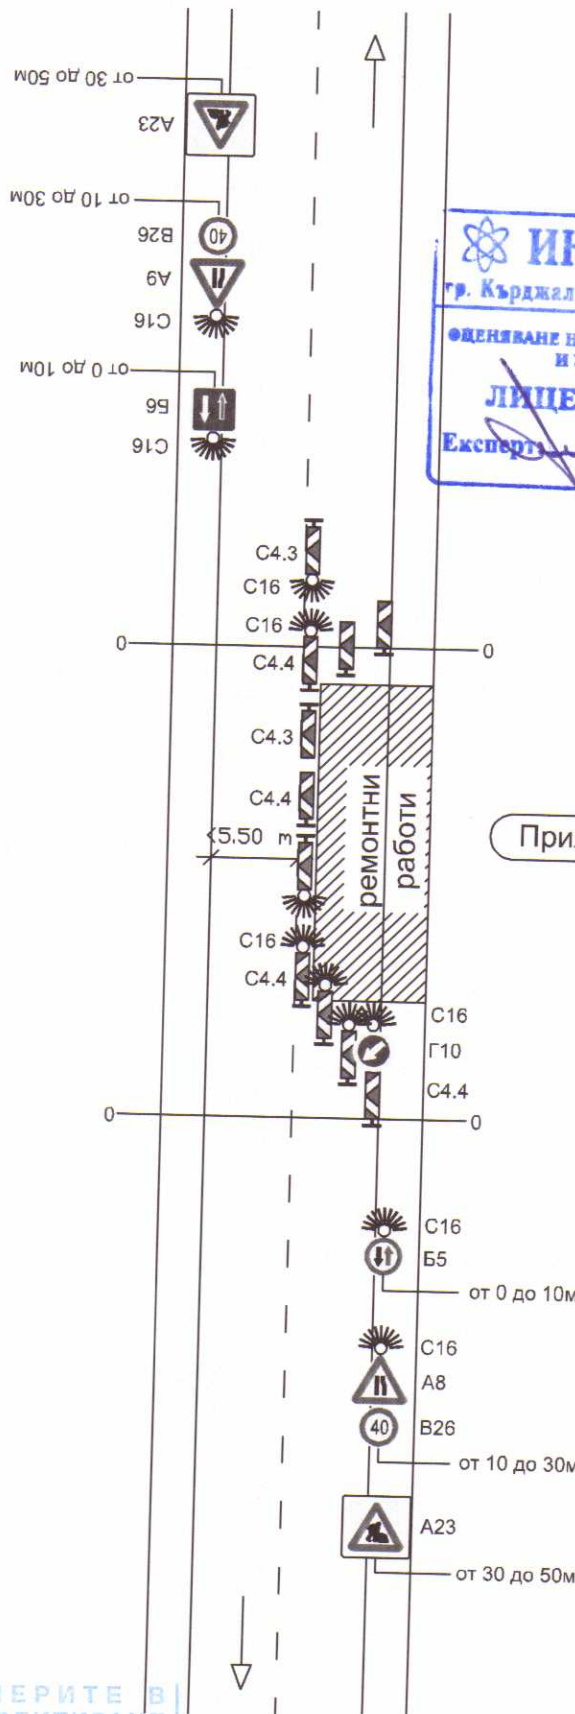

ИНВЕСТ КОНСУЛТ ЕООД
 гр. Кърджали, бул. "Тракия" №13, тел./факс 0361/244111
 ОБЯВЯВАНЕ НА СЪОТВЕТСТВИЕТО НА ИНВЕСТИЦИОННОТО ПРОЕКТИРАНЕ
 И УПРАВЛЕНИЕ НА СТРОИТЕЛЕН ПРОЕКТ
ЛИЦЕНЗ ЛК - 000721/18.09.2010 г.
 Експерт: *[Signature]* Дата: 02.02/14 Управляващ: *[Signature]*

Приложение №53



КАМАРА НА ИНЖЕНЕРИТЕ В
ИНВЕСТИЦИОННОТО ПРОЕКТИРАНЕ



Регистрационен № 22010

инж. ТАНЕР
РАСИМ БЕКИР

ТС

ПЪЛНА ПРОЕКТАНТСКА ПРАВОМОЩНОСТ

Обект:	"Реконструкция водоснабдяване група "Черешница-Мост", община Кърджали"		
Етап:	III-ри етап- Вътрешна водопроводна мрежа на с.Мост		
Възложител:	Община Кърджали		
Чертеж:	Схем №1		
Част: ВОБД	Фаза: РП	2013	Лист: 03
Проектант:	инж.Танер Бекир		