


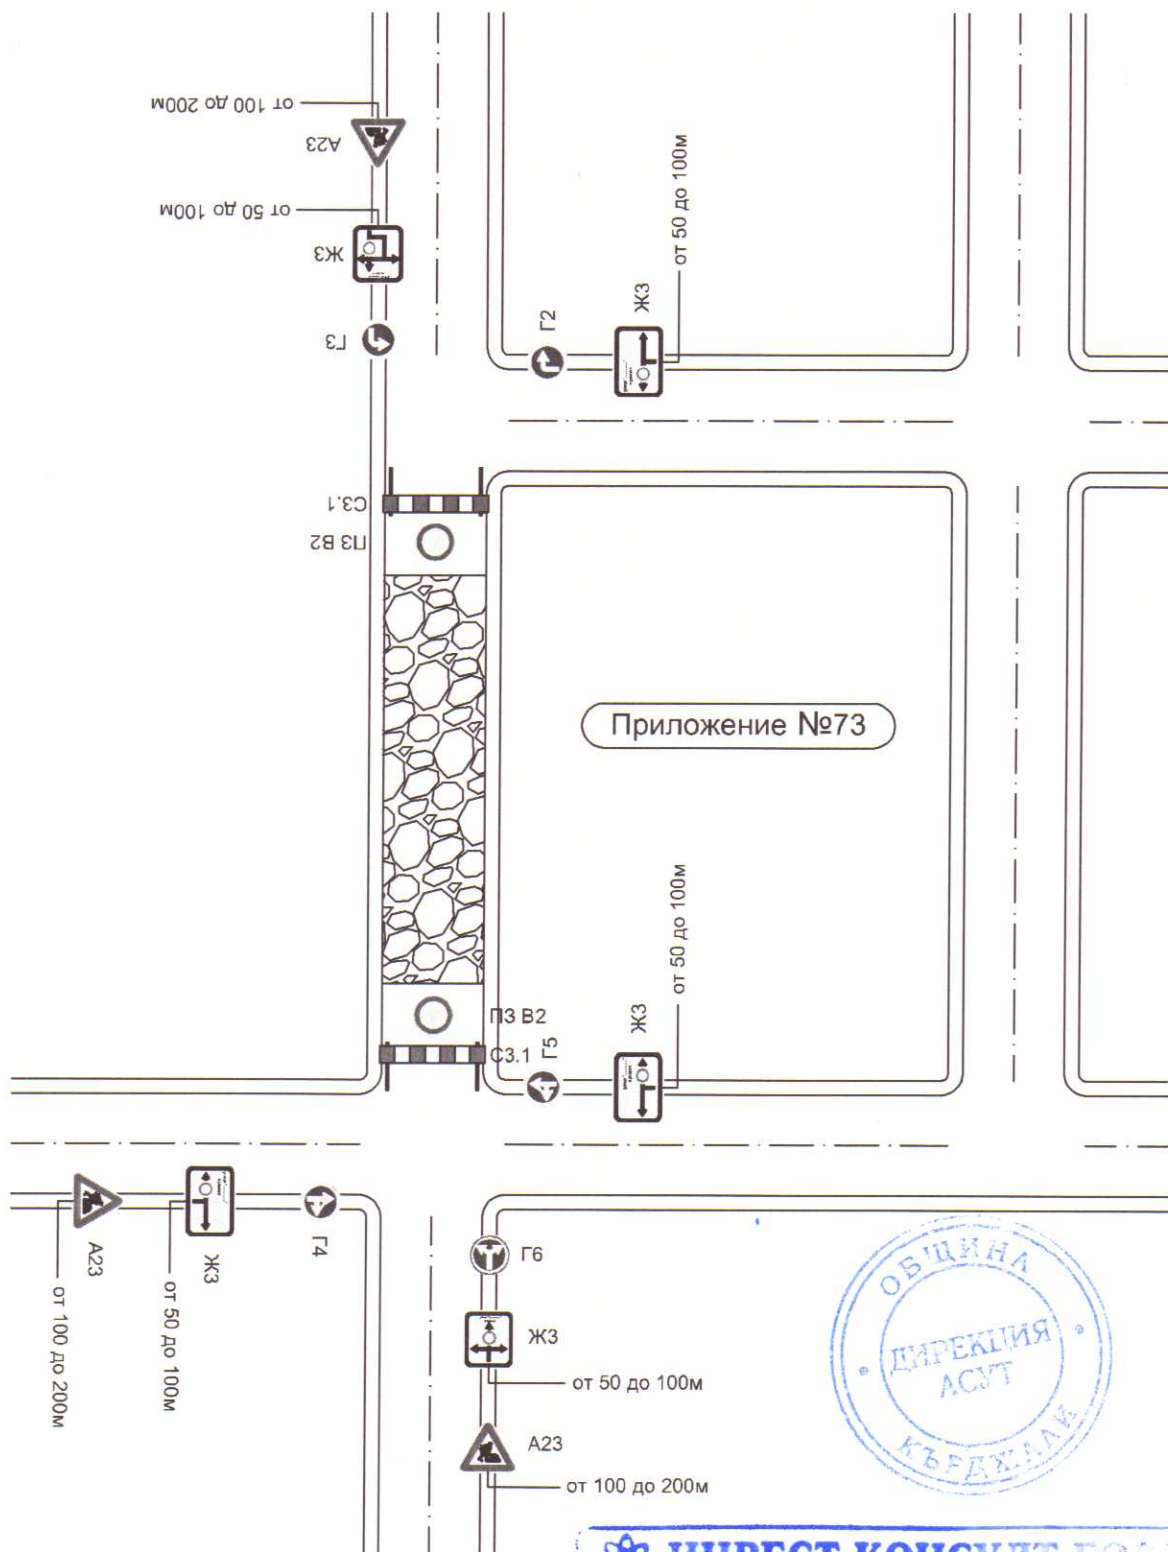

ИНВЕСТ КОНСУЛТ БООД
 гр. Кърджали, бул. "Тракия" №13, тел./факс 0361/3 44 63

ОЦЕНЯВАНЕ НА СЪОТВЕТСТВИЕТО НА ИНВЕСТИЦИОННИ ПРОЕКТИ
 И УПРАВЛЯВАНЕ НА СТРОИТЕЛЕН НАДЗОР

ЛИЦЕНЗ ЛК - 000721/18.05.2010 г.

Експерт: *[Signature]* Дата: *22.2014* Управляващ: *[Signature]*

КАМАРА НА ИНЖЕНЕРИТЕ В
ИНВЕСТИЦИОННОТО ПРОЕКТИРАНЕ

Регистрационен № 22010

ИНЖ. ТАНЕР
РАСИМ БЕКИР

КИИП

ТС

ПЪЛНА ПРОЕКТАНТСКА ПРАВОМОЩНОСТ

Обект:	"Реконструкция водоснабдяване група "Черешница-Мост", община Кърджали"		
Етап:	III-ри етап- Вътрешна водопроводна мрежа на с.Мост		
Възложител:	Община Кърджали		
Чертеж:	Схем №3		
Част: ВОБД	Фаза: РП	2013	Лист: 05
Проектант:	инж.Танер Бекир		